



禾澤都林  
HESOMS  
International Design Institute  
國家甲級工程設計證書編號: A233012588  
NATIONAL ARCHITECTURAL DESIGN LICENSE No. A233012588

建设单位: 呼和浩特经济技术开发区纪检监察工委

工程名称: 呼和浩特经济技术开发区纪检监察工委标准谈话室改造项目

工程编号: NMHZ-2022-076

编制日期: 2022年07月06日

项目负责人: 姜友坚

公司负责人: 宋吟冬

禾澤都林设计集团有限公司  
HESOMS DESIGN GROUP COMPANY. LTD

出图专用章:

建筑注册专用章:

结构注册专用章:

图审公司章:

禾泽都林设计集团有限公司

HESOMS    DESIGN    GROUP    COMPANY. LTD

工程名称: 呼和浩特经济技术开发区纪检监察工委标准谈话室改造项目

工程编号: NMHZ-2022-01

日期: 2022年07月06日

专业: 装饰

图纸目录

序号 SERIAL No.	图 纸 名 称 TITLE OF DRAWINGS	图 号 DRAWN No.	规 格 SPCS	附 注 NOTE	序号 SERIAL No.	图 纸 名 称 TITLE OF DRAWINGS	图 号 DRAWN No.	规 格 SPCS	附 注 NOTE
1	设计总说明（一）	建施-01	A2		26	照明平面图	电气-04	A2	
2	设计总说明（二）	建施-02	A2		27	给排水设计说明	给排水-01	A2	
3	设计总说明（三）	建施-03	A2		28	给排水平面图	给排水-02	A2	
4	装修做法表	建施-04	A2		29	监控系统图	弱电-01	A2	
5	原始平面图	建施-05	A2		30	门禁、报警系统图	弱电-02	A2	
6	原始顶面图	建施-06	A2		31	监控安装平面图	弱电-03	A2	
7	原始墙面说明	建施-07	A2		32	门禁、报警安装平面图	弱电-04	A2	
8	平面图	建施-08	A2		33				
9	地面铺装图	建施-09	A2		34				
10	顶面图	建施-10	A2		35				
11	立面索引图	建施-11	A2		36				
12	走廊立面图	建施-12	A2		37				
13	机房立面图	建施-13	A2		38				
14	监控室立面图	建施-14	A2		39				
15	标准谈话室1立面图	建施-15	A2		40				
16	标准谈话室2立面图	建施-16	A2		41				
17	同志谈话室立面图	建施-17	A2		42				
18	登记处立面图	建施-18	A2		43				
19	医务室立面图	建施-19	A2		44				
20	视频案件研讨室立面图	建施-20	A2		45				
21	视频案件研讨室顶面图	建施-21	A2		46				
22	节点、详图	建施-22	A2		47				
23	电气设计说明及图例	电气-01	A2		48				
24	电气系统图	电气-02	A2		49				
25	电源插座平面图	电气-03	A2		50				

设计总说明（一）

- 一、工程概况

1、本工程为 呼和浩特市经济技术开发区纪施监工委标准谈话室改造项目

2、装饰设计面积约为 500 平方米。
- 二、装饰设计依据

1、全国建筑装饰工程施工质量验收规范。

2、设计方前期提供的方案。

3、国标《建筑设计防火规范》GB50016-2006

4、国标《建筑内部装修设计防火规范》GB50222-95

5、建筑照明设计标准。

6、木结构工程施工质量验收规范。

7、民用建筑工程室内环境污染控制规范。

8、城市道路和建筑物无障碍设计规范。

9、国家建筑规定的其它标准规范。
- 三、施工要求

1、本工程消防设施安装均须得到消防处的批复同意，方可施工。

2、所有木基层均刷消防处认可的重型防火涂料三度。

3、木装修同电气开关相碰处，按《建筑电气规范》作处理。
- 四、设计标高和定位及其它：

1、本装饰工程设计相对标高+0.00为建筑装饰完成后地面标高(相对于原建筑标高为建筑各层楼、地面标高，根据不同地面面层材料调整基层厚度后完成的地面标高) 卫生间地面相对标高为-0.02。定位详见各部分施工图。

2、本设计所注尺寸以毫米为单位，标高以米为单位。
- 五、材料要求：

1、本建筑装饰工程所用材料的品种、规格和质量应符合设计要求和国家现行标准的规定，进场材料应有中文质量合格证明文件、规格、型号及性能检测报告，对重要材料应有复检报告，严禁使用国家明令淘汰的材料。

2、本建筑装饰工程所用材料应符合国家有关建筑装饰装修材料有害物质限量标准的规定，大理石、花岗岩等天然石材必须符合国家现行行业标准《天然石材产品放射性防护分类控制标准》JC518的规定，胶粘剂、沥青胶结料和涂料等材料应符合现行国家标准《民用建筑工程室内环境污染控制规范》GB50325的规定。
- 六、安全、质量要求：

1、本建筑装饰设计未改变原土建平面布局，未降低原建筑耐火等级，未破坏原建筑设计防火分区及安全疏散体系，不影响建筑原有消防设施的正常使用；施工中严禁违反设计文件擅自改动建筑主体、承重结构或主要使用功能；严禁未经设计确认和有关部门批准擅自拆改水、暖、电、燃气、通风等配套设施。

2、根据现行国家标准《建筑内部装修设计防火规范》（GB50222—95，2001年版）、《建筑设计防火规范》（GBJ16—87，2006年版）和《高层民用建筑设计防火规范》（GB50045—95，2005年版）要求，在本装饰工程设计中积极采用不燃性材料和难燃性材料。所以隐蔽木结构部分表面必须涂刷一级饰面型防火涂料，易燃表面、室内装饰装修物必须进行阻燃处理使其燃烧性能等级达到B级。隐蔽工程须经有关部门验收合格后方可封闭，并形成验收文件。

- 3、贯彻《公共建筑节能设计标准》（GB50189-2005），积极采用建筑节能技 术及材料，节约能源保护环境。

4、为保证消防设施和疏散指示标志的使用功能，原设计中消防栓门全部采用醒目易于识别的标志，疏散指示标志设于易于辨认位置。

5、除个别与室内设计有矛盾需调整位置，火文自动报警探测系统、常开消防系统、自喷淋系统及排烟系统基本上保留原消防设计。本装饰工程不得影响管道、设备等的使用和维修。

6、本装饰工程的电气安装应符合设计要求和国家现行标准的规定，严禁不经穿管直接埋设电线。

7、施工单位应遵守《民用建筑工程室内环境污染控制规范》（GB50325-2001）等有关环境保护的法律法规，并应采取有效措施控制施工现场的各种粉尘、废气、废弃物、噪声、振动等对周围环境污染的危害。

8、施工单位应根据本施工图纸编制施工组织设计并应经过审查批准，施工单位应按有关的施工工 艺标准或经审定的施工技术 方案施工，并应对施工全过程实施质量控制。由于违反设计文件和现行国家标准的规定施工造成的质量问题应由施工单位负责。

9、室内外装饰工程施工的环境条件应满足施工工艺的要求。施工环境温度不应低于5℃，当必须在低于5℃气温下施工时，应采取保C证工程质量的有效措施。
- 七、防潮、防锈、隔声处理：

1、有防水要求的建筑地面工程面层、与相连接各类面层的标高差应符合设计要求，面层铺设前必须对立管、套管和地漏与楼板接口之间进行密封处理，防水隔离层严禁渗漏，坡向应正确，排水通畅，应符合设计要求 和现行国家标准《屋面工程质量验收规范》（GB50207）的有关规定。隔离层与其下一层粘结牢固，不得有空鼓，防水涂层应平整、均匀，无脱皮、起壳、裂缝、鼓泡等缺陷。卫生间可采用聚氨酯等涂料膜类防水 涂料，墙面的防水层高度不得低于1800 mm

2、墙、地面含隐蔽木结构的房间及紧邻有潮气的房间，为防止潮气侵入引起木结构变形、腐烂，建筑内墙、地面层须做防潮层（内墙面可抹1：3水泥砂浆，刷热沥青做防潮处理，地面层可采用冷底子油、热沥青一道或一毡二油做法）。
- 3、钢结构表面须刷红丹防锈漆作防锈处理，螺栓、螺母、垫圈等宜选用不锈钢件，预埋件表面须作热浸镀锌防腐处理。

4、隔墙龙骨、木格棚空腔处根据部位及需要填塞吸音玻璃棉，以保证吸音、保温效果。
- 八、设备安装：

1、重型灯具（大与35 kg）、水管及有震动的电器、风道等，须另行吊挂在结构顶板上，不得与本吊顶工程的龙骨连接。

2、轻型灯具等可吊挂在原有或有附加大、中龙骨上，但必须做加固处理。

3、装饰工程中做好与设备工种协调配合工作，在保证装饰效果前提下，灯具、感应器、筒子、消防喷淋头、开关插座面板等位置做到均衡布置。个别设备末端处理影响整体效果时在不影响使用功能前提下作适当调整。
- 九、吊顶工程：

（一）吊顶基层

本项目吊顶基层除个别特殊造型外，采用 φ 8吊钩，间距900～ 1200mm，吊顶高度超过1200 mm时采用L40×3角钢加固；龙骨主要采用U型50系列上人轻钢吊顶龙骨，吊顶轻钢次龙骨间距为500×600，卫生间吊顶轻钢次龙骨间距为300×300。

1、吊顶所用龙骨、吊杆、连接件必须符合产品组合要求，安装位置、起拱高度（房间双向跨度1‰～3‰）造型尺寸必须准确。龙骨构造排列整齐顺直，表面必须平整。

本图不出出图专用章和注册专用章视为无效

附 注 DESCRIPTIONS	
图审公司章	
修改原因 REVISION REASON	
注册专用章：LOGIN SPECIAL SEAL	
出图专用章：MAP OUT SPECIAL SEAL	
审 定 APPROVED BY	闫振凯
审 核 EXAMINED BY	姜友坚
项目负责人 DESIGN DIRECTOR:	姜友坚
专业负责人 CHECK BY:	陈晨
校 对 CHECKED BY	陈晨
设 计 DESIGNED BY	李凤民
制 图 DRAWN BY	雷佳
建设单位 CLIENT 呼和浩特市经济技术开发区纪施监工委	
项目名称 PROJECT 呼和浩特市经济技术开发区纪施监工委标准谈话室改造项目	
子项名称 SUB-PROJECT 标准谈话室改造	
图 名 TITLE 设计总说明（一）	
工程编号 PROJECT NO.	合同编号
设计阶段 DESIGN STAGE	施工图
版次 EDITION NO.	第一版
出图日期 DATE	2022.07.06
出图类型 DRAWING TYPE	建筑
图号 DRAWING NO.	01
禾泽都林 HESOMS International Design Institute	
禾泽都林设计集团有限公司 HESOMS DESIGN GROUP COMPANY, LTD	
国家甲级工程设计证书编号：A233012588 NATIONAL ARCHITECTURAL DESIGN LICENSE No. A233012588	

设计总说明 (二)

2. 龙骨架构各接点必须牢固, 拼缝严密无松动, 安全可靠。吊杆、龙骨安装间距及连接方式符合设计要求。
3. 个别特殊造型局部采用木结构、木吊杆、木龙骨和木饰面板必须进行防火处理, 并应符合有关设计防火规范的规定。
4. 洞口处理: 设备口、灯具的位置设备处须按块、图案、分格对称布局合理。开口边缘整齐、护口严密, 不漏缝。排列横竖均匀、顺直、整齐、协调美观。受风压的吊顶板必须做固定处理。吊顶板与墙面、窗帘盒、灯具等交接处应吻合、严密, 不得有漏缝现象。
- (二)吊顶面层:
- 1.纸面石膏板面层:

本项目吊顶采用12mm厚纸面石膏板, 吊钩锚位可采用双层9.5mm厚纸面石膏板。

A. 罩面板的材质、品种、规格, 及吊钩造型的基层构造、固定方法, 必须符合设计要求和国家现行有关标准规定。

B. 纸面石膏板接缝均匀、顺直, 位于龙骨上。自攻钉间距符合有关标准规定。压条应平直、窄宽一致。
- 2.矿棉板面层:

A.矿棉板面板的品种、品格、质量、颜色、图案、方向、防潮、防火性能以及吊顶的造型、基层构造、固定方法必须符合设计要求。

B.龙骨顺直、接缝严密; 收口条割向正确, 拼缝无明显错台错位。无伤痕、磕伤、色泽均匀。
- 3.塑钢吊钩板:

根据塑钢吊钩板式样选定龙骨, 次龙骨与主龙骨间用固定件连接。金属吊钩板与四周墙面所留空隙, 用特制修边条补边找齐。
- 十、墙面工程:
- (一)块材饰面:

1.以块材为饰面的基底, 必须坚实干净, 粘贴用料、干挂配件必须符合施工规范和设计要求。

2.饰面板(砖)的品种、级别、规格、形状、平整度、几何尺寸、光洁度、颜色和图案必须符合设计要求

3.面层与基层粘贴牢固, 粘结强度必须符合国家现行标准规定《建筑工程饰面砖粘结强度检验标准》(JGJ110), 以水泥为主要粘结材料时严禁空鼓, 不得有歪斜、却接掉角和裂缝等缺陷。

4.饰面板(砖)嵌缝密实、平直, 宽度和深度应符合设计要求, 嵌缝材料颜色应一致。

5.采用湿作业法施工的饰面板, 石材应进行防碱背涂处理。

6.所有石材于挂板分需通过钢质连接件与主体牢固连接, 采用Q235碳钢钢材, 进行热镀锌, 并按GB/T13912-92的规定处理, 焊接焊缝必须饱满、均匀, 焊缝高度处注明外不小于6mm, 焊缝经验收后应清除焊渣, 涂刷防锈两道, 银粉漆一道进行防锈处理。石材挂件、紧固件均为不锈钢材料, 并应符合国家有关规范标准。
- (二)、木饰护墙板:
- 1.木材的品种、等级、质量、骨架含水率必须符合《木结构工程施工质量验收规范》(GB50206)的有关规定, 并符合建筑内装修设计防火、防腐、防虫有关规定。
- 2.木龙骨一般采用30×40mm, 双向、中距400mm; 基层板一般采用18厘细木工板。
- 3.木饰护墙表面平整、光滑。饰面装饰板的花纹、颜色均匀, 无开裂、无污斑、不漏钉帽, 无锤印。
- 4.木饰墙板制作尺寸正确、安装必须牢固。木板拼接位置正确, 接缝平整、光滑、顺直, 嵌合严密, 割向整齐、割角方正, 拼花木饰墙的木纹拼花正确, 纹理通顺, 花纹吻合。
- 5.木饰墙与踢除、踢角线、电器盒盖等交接处应交接紧密、电气盒盖开闭位置正确, 套割边缘整齐。
- (三)、墙纸、乐斯壁布裱糊墙面:

1.各类壁纸和辅助材料的品种、级别、性能、规格、花色必须符合设计、产品技术标准与现行施工验收规范的要求。并符合建筑内装修设计防火规范有关规定。

- 2.基层表面应平整, 不得有粉化、起皮、裂缝和突出物, 色泽应一致。有防潮要求的应进行防潮处理。
- 3.裱糊前应找壁纸、墙布的品种、花色、规格进行选配、拼花、裁切、编号, 裱糊时应按编号顺序粘贴。
- 4.裱糊饰面表面质量, 色泽一致, 无斑污、无划痕、正视无破痕。
- 5.应整幅裱糊, 先垂直后水平面, 各幅拼接应横平竖直, 图案端正, 拼缝处图案花纹吻合, 阳角处无接缝, 距离1.5米正视不显拼缝。边缘整齐, 无毛边。
- 6.无纺墙布、玻璃纤维基材壁纸无需受潮, 应选用粘结强度较高的胶粘剂; 纸纤维壁纸不宜在水中浸泡, 裱糊前宜用湿布清洁背面; 金属壁纸裱糊前应浸水1-2分钟, 阴干5-8分钟后在其背面刷胶。
- 7.滚糊与贴除纸、踢脚板、电气槽盒等交接处交接严密, 无漏贴、补贴, 不潮湿需拆卸的活动件。
- (四)、成品饰面板墙面:
- 1.成品饰面板的品种、质量、颜色、花型、线条应符合设计要求, 并应有产平台格证。
- 2.墙体钢龙骨规格、形状应符合设计要求, 并应进行除锈、防腐处理。
- 3.安装突出墙面的窗台、窗套边线等部位的成品饰面板时, 裁板尺寸应准确, 边线整齐光滑, 搭接尺寸及方向应正确。
- 4.阴、阳角宜采用预埋角装饰板安装, 角板与大面积搭接方向应与主导方向一致, 严禁逆向安装。
- 5.保温材料的品种、堆集密度应符合设计要求, 并应填塞饱满, 不留空隙。

十一、地面工程:

- (一)、地面基层:
- 1.基层表面必须平整, 四角方正。
- 2.基层构造层(保温层、防水层、防潮层、找平层、结合层)的材料质量、强度、密实度必须符合设计要求和施工规范的规定。
- 3.铺设地毯或其他贴地面层的基层表面必须平整、光滑; 干燥、洁净。不得有裂纹、脱皮和起砂。

(二)、石、块材地面:

- 1.面层所用板块的品种、规格、级别、形状、光洁度、颜色和图案必须符合设计要求。
- 2.面层与基层必须结合牢固、无空鼓
- 3.板块面层表面的质量应是板块挤靠严密, 无错缝; 表面平整洁净, 图案清晰, 周边顺直。
- 4.石材应进行防碱背涂处理。

(三)、地毯地面:

- 1.地毯材料图案、色调、铺法应符合设计要求。
- 2.海绵衬垫应满铺平整, 地毯拼缝处不漏底衬。
- 3.固定地毯用的金属卡条(倒刺板)、金属条、专用双面胶带等必须符合设计要求, 倒刺板离墙允许留缝隙, 缝隙大小要与地毯厚度一致。
- 4.地毯拼缝平整, 目测不准看出明显接缝, 中部不许鼓包, 地毯周边应塞入卡条和踢脚线之间的缝中。
- 5.固定法铺设地毯四周必须固定牢固, 粘贴地毯应用胶粘剂与基层粘贴牢固。

(四)、防静电地板地面:

- 1.防潮垫层应满铺平整, 接缝处不得重压。
- 2.安装第一排时应凹槽面靠墙, 地板与墙之间应留有8-10mm的缝隙。
- 3.房间长度或宽度超过8m时, 应在适当位置设置伸缩缝。

(五)、撒(型)胶地板地面:


- 1.撒(型)胶地板面层应采用撒(型)胶地板块材、撒(型)胶地板焊条、撒(型)胶地板卷材以及胶粘剂在水泥类基层上铺设。
- 水泥类基层表面应平整、坚硬、干燥、密实、洁净、无油脂及其他杂质, 不得有麻面、起砂、裂缝等缺陷。
- 胶粘剂选用应符合现行国家标准《民用建筑工程室内环境污染控制规范》(GB50325)的规定, 其产品应经基层材料和面层材料使用的相容性要求, 通过实验确定。

附注 DESCRIPTIONS	
图审公司章	
修改原因 REVISION REASON	
注册专用章, LOGIN SPECIAL SEAL	
出图专用章: MAP OUT SPECIAL SEAL	
审定 APPROVED BY	闫振凯
审核 EXAMINED BY	姜友坚
项目负责人 DESIGN DIRECTOR:	姜友坚
专业负责人 CHIEF DESIG.	陈晨
校对 CHECKED BY	陈晨
设计 DESIGNED BY	李凤民
制图 DRAWN BY	雷佳
建设单位 CLIENT	呼和浩特市经济技术开发区经编工委
项目名称 PROJECT	呼和浩特市经济技术开发区经编工委标准会议室改造项目
子项目名称 SUB-PROJECT	标准会议室改造
图名 TITLE	设计总说明 (二)
工程编号 PROJECT NO.	合同编号
版次 EDITION NO.	第一版
日期 DATE	2022.07.06
	设计阶段 DESIGN STAGE
	施工图
	专业 SPECIALTY
	建筑
	图号 DRAWING NO.
	02
禾泽都林 HESOMS International Design Institute	
禾泽都林设计集团有限公司 HESOMS DESIGN GROUP COMPANY, LTD	
国家甲级工程设计证书编号: A233012588 NATIONAL ARCHITECTURAL DESIGN LICENSE No. A233012588	


本图不出出图专用章和注册专用章视为无效




附注 DESCRIPTIONS		
图样公司章		
修改原因 REVISION REASON		
注册专用章：LOGIN SPECIAL SEAL		
出图专用章：MAP OUT SPECIAL SEAL		
审定 APPROVED BY	闫振凯	闫振凯
审核 EXAMINED BY	姜友坚	姜友坚
项目负责人 DESIGN DIRECTOR	姜友坚	姜友坚
专业负责人 CHIEF DES.	陈晨	陈晨
校对 CHECKED BY	陈晨	陈晨
设计 DESIGNED BY	李凤民	李凤民
制图 DRAWN BY	雷佳	雷佳
建设单位 CLIENT 呼和浩特经济技术开发区经侦监察工委		
项目名称 PROJECT 呼和浩特经济技术开发区经侦监察工委标准教室改造项目		
子项名称 SUB-PROJECT	标准教室改造	
图名 TITLE	走道立面图	
工程编号 PROJECT NO.	合同编号	设计阶段 DESIGN STAGE
版次 EDITION No.	第一版	专业 DRAWING TYPE
日期 DATE	2022.07.06	图号 DRAWING No.
		12
禾泽都林设计集团有限公司 HESOMS International Design Institute		
禾泽都林设计集团有限公司 HESOMS DESIGN GROUP COMPANY, LTD		
国家甲级工程设计证书编号：A233012588 NATIONAL ARCHITECTURAL DESIGN LICENSE No. A233012588		

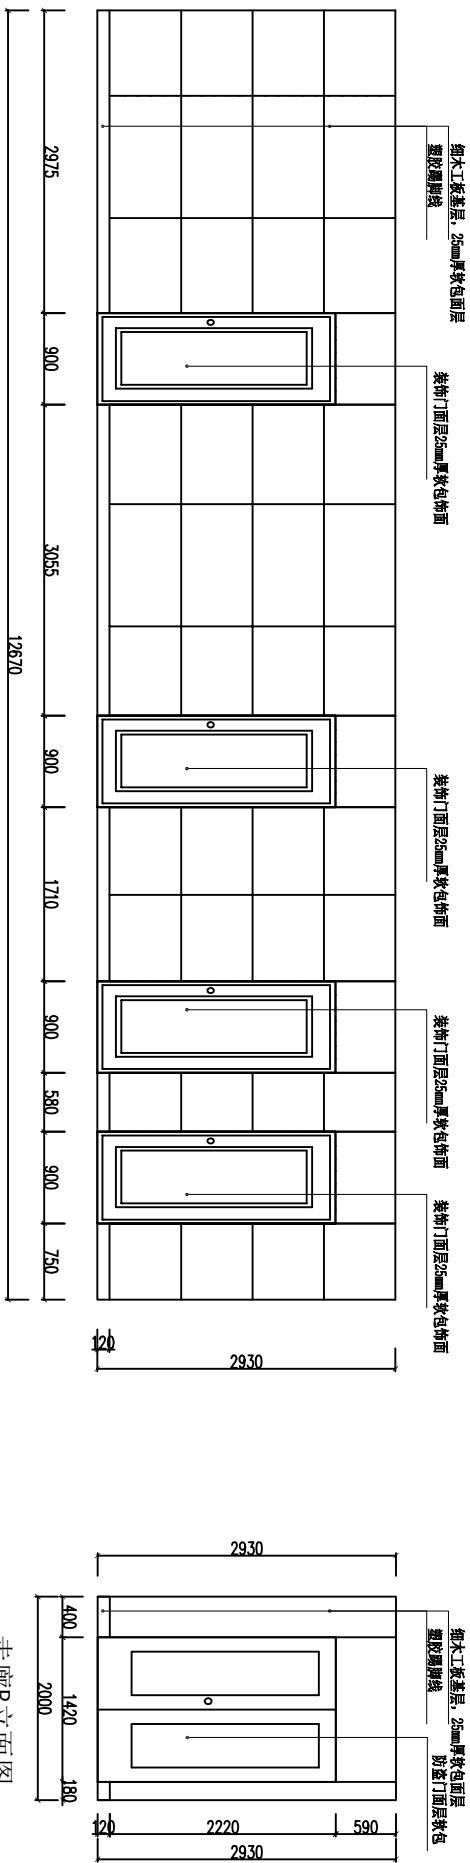

走廊A立面图

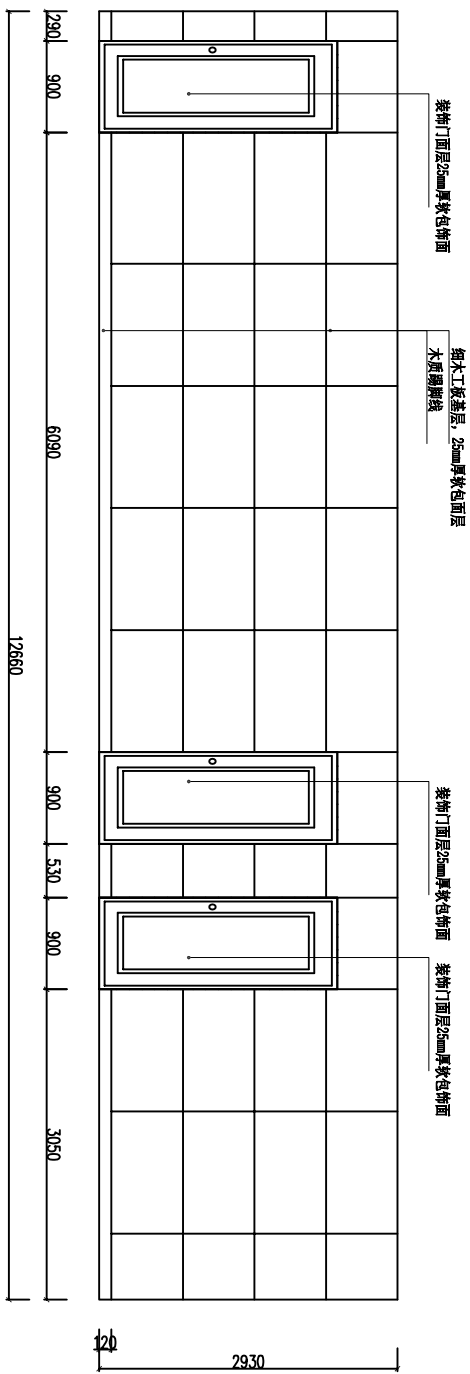

走廊C立面图

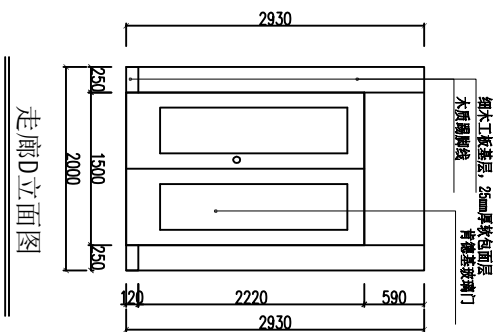

走廊D立面图

附注 DESCRIPTIONS			
图审公司章			
修改原因 REVISION REASON			
注册专用章: LOGIN SPECIAL SEAL			
出图专用章: MAP OUT SPECIAL SEAL			
审定 APPROVED BY 闫振凯			
审核 EXAMINED BY 姜友坚			
项目负责人 DESIGN DIRECTOR: 姜友坚			
专业负责人 CHIEF DESIGNER: 陈晨			
校对 CHECKED BY 陈晨			
设计 DESIGNED BY 李凤民			
制图 DRAWN BY 雷佳			
建设单位 CLIENT 呼和浩特经济技术开发区经侦监察工委			
项目名称 PROJECT 呼和浩特经济技术开发区经侦监察工委标准谈话室改造项目			
子项名称 SUB-PROJECT 标准谈话室改造			
图名 TITLE 机房立面图			
工程编号 PROJECT NO.	合同编号	设计阶段 DESIGN STAGE	施工图
版次 EDITION NO.	第一版	专业 DRAWING TYPE	建筑
日期 DATE	2022.07.06	图号 DRAWING NO.	13
<div>禾泽都林 HESOMS International Design Institute</div> <div>禾泽都林设计集团有限公司 HESOMS DESIGN GROUP COMPANY, LTD</div> <div>国家甲级工程设计证书编号: A233012588 NATIONAL ARCHITECTURAL DESIGN LICENSE No. A23012588</div>			

机房A立面图

刮腻子两遍,乳胶漆两遍

塑收阴阳线

2180

2930

2930

120

机房B立面图

刮腻子两遍,乳胶漆两遍

塑收阴阳线

3645

2930

2810

2930

120

机房C立面图

刮腻子两遍,乳胶漆两遍

塑收阴阳线

2180

2930

2220

2930

120

132

940

1108

机房D立面图

刮腻子两遍,乳胶漆两遍

塑收阴阳线

3645

2930

2810

2930

120


设计总说明 (三)

2. 橡(塑)胶地板面层所用板块或卷材的品种、规格、颜色、图案和等级必须符合设计要求和现行国家标准的规定。
3. 面层应表面洁净,图案清晰,色泽一致,接缝严密、美观。面层与下一层的粘结应牢固,不翘边、不脱胶、无溢胶。接缝处的图案、花纹吻合,无脱胶;与墙边交接严密,阴阳角收边方正。
4. 板块的拼接、接缝应平整、光洁,无氧化变色、斑点、污渍和起皱等缺陷,其凹凸允许偏差为0.6mm,焊缝的抗拉强度不得小于地板板块强度的75%。
- 十二、门窗及细木工程:
- (一) 木门窗:
1. 门窗框、扇安装位置,开启方向,使用功能必须符合设计要求及现行规范《建筑木门、木窗》(JG/T122)。
2. 门窗框必须安装牢固,隔音、防火、密封作法正确,符合设计要求和施工的规定。
3. 门窗扇安装应嵌口顺直,刨面平整、光滑、无锤印。开关灵活、严密、无回弹、翘曲和变形。
4. 门窗五金安装牢固,位置适宜,边缘整齐。小五金齐全,规格符合要求。插销关闭灵活。
5. 门窗披水、盖口条、压线条、密封条的安装尺寸一致,与门窗结合牢固。木盖口条、压线条割向正确、拼接严密、顺直。与清漆木门窗表面色泽一致。
- (二) 细木制品:
- 本项目中窗帘盒、窗台板、筒子板和各种木制装饰线的制作安装:
1. 细木制品表面质量应颜色一致,表面平整、光滑、无开裂、无污迹、不露钉帽、无锤印、线脚直顺、无翘曲变形及损坏,装饰线刻纹清晰、直顺、棱角凹出层次分明,出墙尺寸基本一致。
2. 细木制品板面拼接在龙骨上,纹理通顺,表面平整、严密、无缝隙,装饰线接头、拼角处凹出棱角对位准确,接头平整、严密。
3. 细木制品与顶棚、墙体、踢脚等交接处质量应交接、嵌和严密无缝隙,交接线顺直、光滑。
- (三) 木隔断:
- 1、木隔断的制作尺寸及构造必须符合设计规定,安装必须牢固,加放拼接严密,不露钉帽。
- 2、隔断的表面应表面平整、光滑、无开裂、不露钉帽、无锤印、线、棱、角直顺,方正,接缝严密,无污染,颜色一致。
- 3、隔断和五金配件的安装应隔断制作平直方正,光滑,拐角交接严密,无污染。所以木作部分除图中注明者外,均应与饰面板材相同材质的实木收边。
- 十三、涂料工程:
- (一) 涂料基层:
- 1、基层工程必须表面平整,立面垂直,接缝顺平,边角方正,尺寸精确,无粉化、起皮和裂缝。基层腻子的粘结强度应符合《建筑室内用腻子》(JG/T3049)的规定。
- 2、新建建筑物的混凝土或抹灰基层在涂饰涂料前应涂刷抗碱封闭底漆,旧墙面在涂饰涂料前应清除疏松的旧装饰层,并涂刷界面剂。
- 3、以涂料为饰面,以抹灰面为基层的质量要求,抹灰面达到高级抹灰标准。灰面色泽一致,当使用遮盖力强的面料时,灰面应为纯白色。涂料溶剂型涂料时,含水率不得大于8%。涂料乳液型涂料时,含水率不得大于10%。
- 4、以涂料为饰面的,以胶合板和纸面石膏板为基层的应用耐水板面。表面干净、光滑,剖面整齐,接缝


- 严密,接缝无污染、裂缝、残缺等缺陷。木质板面含水量不大于12%。
- 5、调和漆木质基层表面应平整,无严重污染。金属基层表面应进行除锈和防锈处理。
6. 涂饰工程应在地面工程、水暖电气安装工程完工后进行。施工时环境温度宜在5℃~35℃之间,相对湿度不大于60%,并应注意通风换气和防尘。
- (二) 水性涂料涂饰工程:
- 1、水性涂料涂饰工程所用涂料的品种、型号和性能应符合设计要求。
- 2、水性涂料涂饰工程的颜色、图案应符合设计要求。
- 3、水性涂料涂饰工程应涂饰均匀、粘结牢固,不得漏涂、透底、起皮和掉粉。
- 薄涂料的涂饰颜色应均匀一致,不允许泛碱、咬色,不允许流坠、疙瘩,无砂眼,无刷纹。厚涂料的涂饰颜色应均匀一致,不允许泛碱、咬色,点状分布,疏密均匀。
- 复层涂料的涂饰颜色应均匀一致,不允许泛碱、咬色,喷点疏密程度均匀,不允许连片。
- 4、涂层与其他装修材料和设备衔接处应吻合,界面应清晰。
- (三) 溶剂型涂料涂饰工程:
- 1、溶剂型涂料涂饰工程所用的涂料的品种、型号和性能应符合设计要求。
- 2、溶剂型涂料涂饰工程的颜色、色泽、图案应符合设计要求。
- 3、溶剂型涂料涂饰工程应涂饰均匀、粘结牢固,不得漏涂、透底、起皮和反锈。
- 色漆的涂饰颜色应均匀一致,光泽均匀一致光滑,无刷纹,不允许裹棱、流坠、皱皮。清漆的涂饰颜色应均匀一致,棕眼刮平、木纹清楚,光泽均匀一致光滑,无刷纹,不允许裹棱、流坠、皱皮。
- 涂层与其他装修材料和设备衔接处应吻合,界面应清晰。
- 十四、其它:
- 1、施工中应严格执行国家现行的有关施工及验收规范。
- 2、不得任意更改设计图纸及选材和用料。必须更改时,可根据甲方要求及时与设计人员联系协商解决。施工现场对设计的变更或补充设计,均需有得到授权的设计师签字方为有效,必要时须提到甲方和监理方的书面认可。图中未详尽处由设计人员现场协调。
- 3、为确保设计效果,各主要面层饰面材料选择由设计单位提供选材、选色具体建议,并根据设计要求需要,由设计单位提供样块、色卡,经有关方可订购。
- 4、本装饰工程设计积极采用新材料、新工艺,新材料施工尽可能严格遵守厂商的材料设计施工要求。当采用的新施工工艺在以往施工中从未用过时,可先完成局部样板板施工,待经检测合乎设计要求与现行国家相关规范后,再在大面积采用该施工工艺。
- 5、为便于施工,在保证设计装饰效果不变的前提下,内部构造可根据施工方便做法作适当调整,必须确保安全、可靠。
- 6、本施工图中的标注尺寸与现场有出入时,应以现场尺寸为准,局部误差在施工时合同设计人员调整解决。

附 注 DESCRIPTIONS	
图审公司章	
修改原因 REVISION REASON	
注册专用章, LOGIN SPECIAL SEAL	
出图专用章: MAP OUT SPECIAL SEAL	
审 定 APPROVED BY	闫振凯
审 核 EXAMINED BY	姜友坚
项目负责人 DESIGN DIRECTOR:	姜友坚
专 业 负 责 人 CHIEF DESIGNER:	陈晨
校 对 CHECKED BY	陈晨
设 计 DESIGNED BY	李凤民
制 图 DRAWN BY	雷佳
建设单 位 CLIENT 呼和浩特市经济技术开发区经建监工委	
项目名称 PROJECT 呼和浩特市经济技术开发区经建监工委标准会议室改造项目	
子项目名称 SUB-PROJECT 标准会议室改造	
图 名 TITLE 设计总说明 (三)	
工程编号 PROJECT NO.	合同编号 DESIGN STAGE
版本 EDITION NO.	第一版 DRAWING TYPE
日期 DATE	2022.07.06
	图号 DRAWING No.
	03
<div><div><div>禾泽都林</div><div>HESOMS</div><div>International Design Institute</div></div><div><div>禾泽都林设计集团有限公司</div><div>HESOMS DESIGN GROUP COMPANY, LTD</div></div></div>	
国家甲级工程设计证书编号: A233012588 NATIONAL ARCHITECTURAL DESIGN LICENSE No. A23012588	


本图不盖出图专用章和注册专用章视为无效

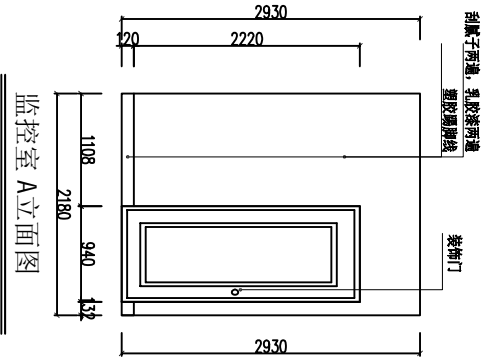


监控室 A 立面图

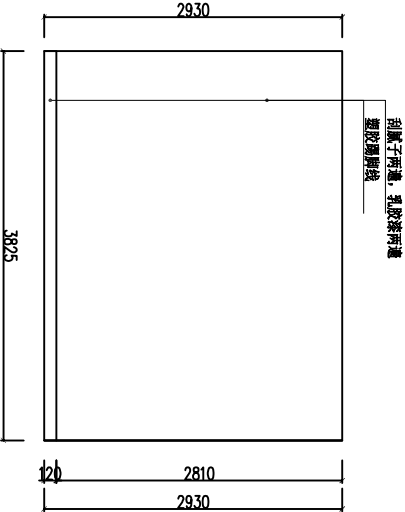

监控室 B 立面图

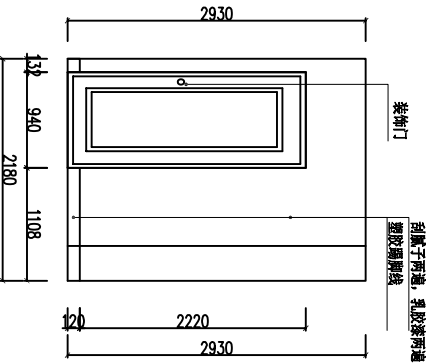

监控室 C 立面图

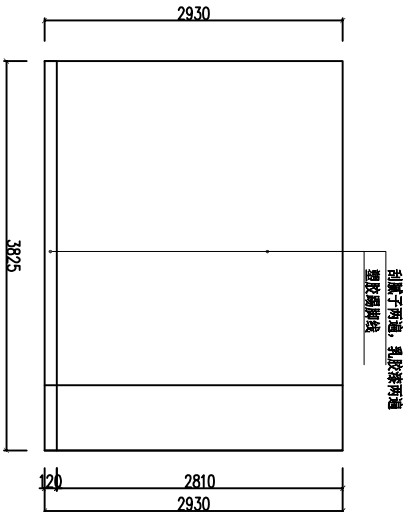

监控室 D 立面图

附注 DESCRIPTIONS		图审公司章	
修改原因 REVISION REASON			
注册专用章: LOGIN SPECIAL SEAL			
出图专用章: MAP OUT SPECIAL SEAL			
审定 APPROVED BY	闫振凯	审核 EXAMINED BY	姜友坚
项目负责人 DESIGN DIRECTOR:	姜友坚	专业负责人 CHECK BY	陈晨
校对 CHECKED BY	陈晨	设计 DESIGNED BY	李凤民
制图 DRAWN BY	雷佳		
建设单位 CLIENT 呼和浩特经济技术开发区综合执法工委			
项目名称 PROJECT 呼和浩特经济技术开发区综合执法工委标准谈话室改造项目			
子项名称 SUB-PROJECT 标准谈话室改造			
图名 TITLE 监控室立面图			
工程编号 PROJECT NO.	合同编号	设计阶段 DESIGN STAGE	施工图
版本 EDITION NO.	第一版	专业 DRAWING TYPE	建筑
日期 DATE	2022.07.06	图号 DRAWING No.	14
禾泽都林 HESOMS International Design Institute			
禾泽都林设计集团有限公司 HESOMS DESIGN GROUP COMPANY, LTD			
国家甲级工程设计证书编号: A233012588 NATIONAL ARCHITECTURAL DESIGN LICENSE No. A23012588			

本图不盖出图专用章和注册专用章视为无效



呼和浩特市经济开发区纪委一层装修改造  
装修做法表

序号	区域	地面工程	天花工程	墙面工程	门窗工程	电气	其他
1	走廊	1、原地面砖块料（米黄地砖）	1、保留原轻钢龙骨石膏板吊顶 2、局部拆除吊顶数管布线 3、恢复吊顶，刮腻子三遍乳胶漆三遍	1、18mm 厚环保生态细木工板找平 2、25mm 厚软包饰面（防火皮革软包） 3、120 高软包橡胶踢脚线	1、走廊外入口更换成肯德基玻璃门 2、走廊内入口增加防盗门内侧贴软包	1、原有灯具及线管	
2	机房	1、原地面涂刷环氧树脂一遍 2、活动防静电地板（磁砖面），面层距地150—200mm	1、38 轻钢主龙骨@900—1200 3、T 型钢龙骨@600*600 4、高密度孔状矿棉吸音板600*600 5、L 型金属线条四周收边	1、原建筑墙面腻子铲除 2、刮成品腻子三遍乳胶漆三遍 3、120mm 高实木踢脚线	1、原建筑窗户清洗，内贴磨砂贴； 内侧砌筑120mm 厚机制红青砖墙体，抹20 厚1：2.5 水泥砂浆 2、木质装饰套装门1 套	1、拆除原灯具 2、新安600*600LED 嵌入式平板灯	
3	监控室	1、原地面砖块料（米黄地砖）	1、原天花石膏板吊顶拆除外运 2、38 轻钢主龙骨@900—1200 3、T 型钢龙骨@600*600 4、高密度孔状矿棉吸音板600*600 5、L 型金属线条四周收边	1、原建筑墙面腻子铲除 2、刮成品腻子三遍乳胶漆三遍 3、120mm 高实木踢脚线	1、原有装饰门 2、拆除原灯具 3、新安600*600LED 嵌入式平板灯	1、拆除原灯具 2、新安600*600LED 嵌入式平板灯	1、新建隔墙轻钢龙骨架，满填岩棉； 2、隔墙两侧及层纸面石膏板饰面，刮腻子两遍乳胶漆两遍 3、吊顶轻钢龙骨塑钢板
4	标准谈话室1、2	1、新做自流平水泥复合浆 2、粘贴塑胶地板面层（专用胶）	1、原天花石膏板吊顶拆除外运 2、38 轻钢主龙骨@900—1200 3、T 型钢龙骨@600*600 4、高密度孔状矿棉吸音板600*600 5、L 型金属线条四周收边 6、四周吊顶造型纸面石膏板	1、原建筑墙面腻子及木饰面拆除 2、18mm 厚环保生态细木工板找平 3、25mm 厚软包饰面（防火皮革面层）/木质吸音板饰面 4、120 高软包橡胶踢脚线	1、原建筑窗户清洗，内贴磨砂贴； 内侧砌筑120mm 厚机制红青砖墙体，抹20 厚1：2.5 水泥砂浆，上部安装电动窗。 2、原门满包软包饰面 3、安装卫生间门及软包	1、拆除原灯具 2、新安600*600LED 嵌入式平板灯 / 300 *300LED 嵌入式平板灯	1、新建卫生间； 2、隔墙轻钢龙骨架 3、隔墙两侧18 厚环保生态细木工板基层，25 厚软包饰面（防火皮革饰面） 4、吊顶轻钢龙骨塑钢板
5	同志谈话室	1、原地面砖块料（米黄地砖）	1、原天花石膏板吊顶拆除外运 2、38 轻钢主龙骨@900—1200 3、T 型钢龙骨@600*600 4、高密度孔状矿棉吸音板600*600 5、L 型金属线条四周收边 6、四周吊顶造型纸面石膏板	1、原建筑墙面壁纸铲除，原木饰面拆除 2、刮成品腻子三遍乳胶漆三遍 3、120mm 高实木踢脚线	1、原建筑窗户清洗	1、拆除原灯具 2、新安600*600LED 嵌入式平板灯	1、窗户处纱帘一道，布帘一道，均1.5 倍的打敦
6	视频案件研讨室	1、地面铺设静电地毯	1、原天花石膏板吊顶拆除外运 2、38 轻钢主龙骨@900—1200 3、50 副龙骨@450*450 4、双层9.5mm 纸面石膏板造型 5、隐藏天花发光灯箱	1、原建筑墙面饰面板拆除 2、墙面30*40 木龙骨，木挂板饰面；18mm 厚细木工板基层，硬包饰面（装饰布面层） 3、120mm 实木踢脚线	1、原建筑窗户清洗 2、原装饰门	1、拆除原灯具 2、新安软膜发光天棚，筒灯，线性灯带	1、拼接显示屏 2、窗户处纱帘一道，布帘一道，均1.5 倍的打敦
7	登记处 医务室	1、原地面砖块料（米黄地砖）	1、原天花石膏板吊顶拆除外运 2、38 轻钢主龙骨@900—1200 3、T 型钢龙骨@600*600 4、高密度孔状矿棉吸音板600*600 5、L 型金属线条四周收边	1、原建筑墙面腻子铲除 2、刮成品腻子三遍乳胶漆三遍 3、120mm 高实木踢脚线 4、铝合金钢化玻璃隔断	1、单开成品套装门（登记处） 2、钢化玻璃门（医务室玻璃隔断）	1、拆除原灯具 2、新安600*600LED 嵌入式平板灯	1、窗户处纱帘一道，布帘一道，均1.5 倍的打敦

附注  
DESCRIPTIONS

图审公司章

修改原因  
REVISION REASON

注册专用章：LOGIN SPECIAL SEAL

出图专用章：MAP OUT SPECIAL SEAL

审定 APPROVED BY	闫振凯	闫振凯
审核 EXAMINED BY	姜友坚	姜友坚
项目负责人 DESIGN DIRECTOR:	姜友坚	姜友坚
专业负责人 CHECKED BY	陈晨	陈晨
设计 DESIGNED BY	李凤民	李凤民
制图 DRAWN BY	雷佳	雷佳

建设单位 CLIENT	呼和浩特市经济技术开发区纪检监察工委
项目名称 PROJECT	呼和浩特市经济技术开发区纪检监察工委标准谈话室改造项目
子项名称 SUB-PROJECT	标准谈话室改造
图名 TITLE	装修做法表

工程编号 PROJECT NO.	合同编号	设计阶段 DESIGN STAGE	施工图
版本 VERSION NO.	第一版	专业 DRAWING TYPE	建筑
日期 DATE	2022.07.06	图号 DRAWING NO.	04




禾泽都林设计集团有限公司

HESOMS DESIGN GROUP COMPANY, LTD


国家甲级工程设计证书编号：A233012588  
NATIONAL ARCHITECTURAL DESIGN LICENSE No. A23012588

附注 DESCRIPTIONS	
图审公司章	
修改原因 REVISION REASON	
注册专用章: LOGIN SPECIAL SEAL	
出图专用章: MAP OUT SPECIAL SEAL	
审定 APPROVED BY	闫振凯
审核 EXAMINED BY	姜友坚
项目负责人 DESIGN DIRECTOR:	姜友坚
专业负责人 CHIEF DESIG.	陈晨
校对 CHECKED BY	陈晨
设计 DESIGNED BY	李凤民
制图 DRAWN BY	雷佳
建设单位 CLIENT	呼和浩特经济技术开发区经幢监察工委
项目名称 PROJECT	呼和浩特经济技术开发区经幢监察工委标准谈话室改造项目
子项名称 SUB-PROJECT	标准谈话室改造
图名 TITLE	标准谈话室1立面图
工程编号 PROJECT NO.	合同编号
版次 EDITION No.	设计阶段 DESIGN STAGE
日期 DATE	施工图
	第一版
	专业 DRAWING TYPE
	建筑
	图号 DRAWING No.
	15
<div><div>禾泽都林 HESOMS International Design Institute</div><div>禾泽都林设计集团有限公司 HESOMS DESIGN GROUP COMPANY, LTD</div><div>国家甲级工程设计证书编号: A233012588 NATIONAL ARCHITECTURAL DESIGN LICENSE No. A23012588</div></div>	


附注 DESCRIPTIONS	
图审公司章	
修改原因 REVISION REASON	
注册专用章: LOGIN SPECIAL SEAL	
出图专用章: MAP OUT SPECIAL SEAL	
审定 APPROVED BY	闫振凯
审核 EXAMINED BY	姜友坚
项目负责人 DESIGN DIRECTOR:	姜友坚
专业负责人 CHIEF DESIGNER:	陈晨
校对 CHECKED BY	陈晨
设计 DESIGNED BY	李凤民
制图 DRAWN BY	雷佳
建设单位 CLIENT	呼和浩特经济技术开发区经侦监察工委
项目名称 PROJECT	呼和浩特经济技术开发区经侦监察工委标准谈话室改造项目
子项名称 SUB-PROJECT	标准谈话室改造
图名 TITLE	标准谈话室2立面图
工程编号 PROJECT NO.	合同编号
版本 EDITION No.	第一版
日期 DATE	2022.07.06
图号 DRAWING No.	16
<div><div>禾泽都林</div><div>HESOMS</div><div>International Design Institute</div></div>	
禾泽都林设计集团有限公司 HESOMS DESIGN GROUP COMPANY, LTD	
国家甲级工程设计证书编号: A233012588 NATIONAL ARCHITECTURAL DESIGN LICENSE No. A23012588	

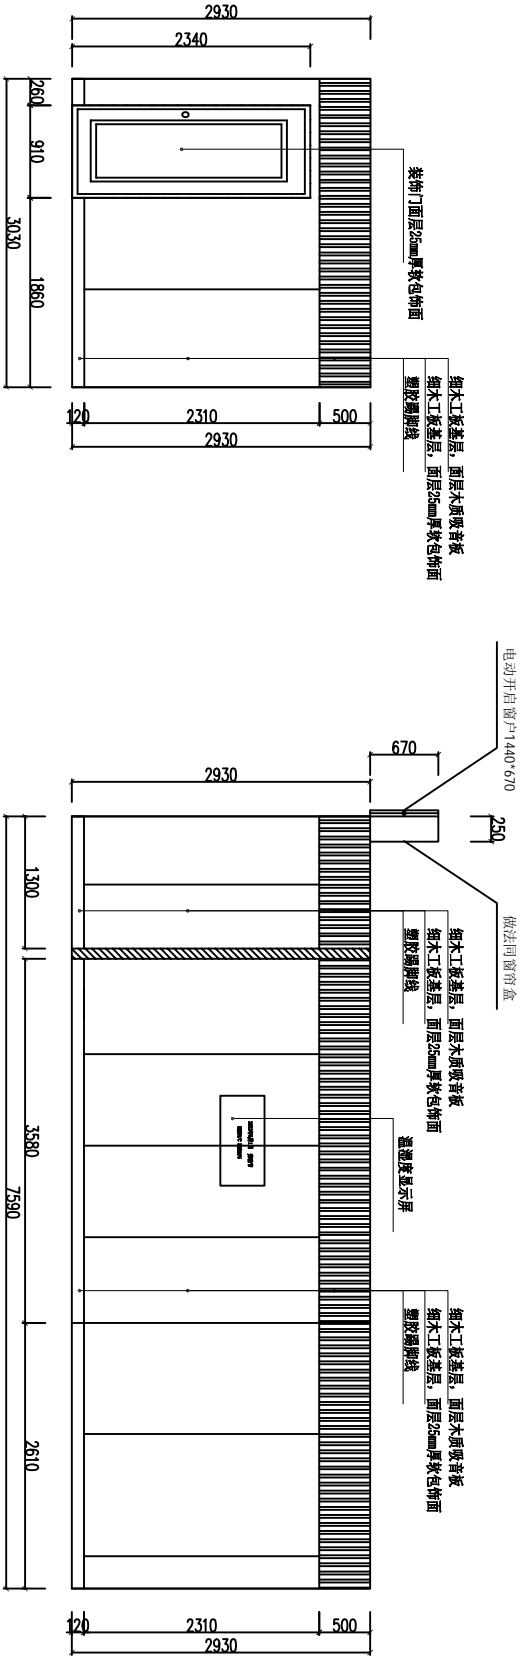

标准谈话室(2)A立面

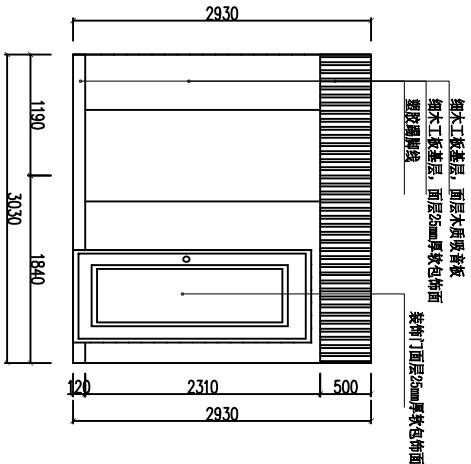


标准谈话室(2)C立面

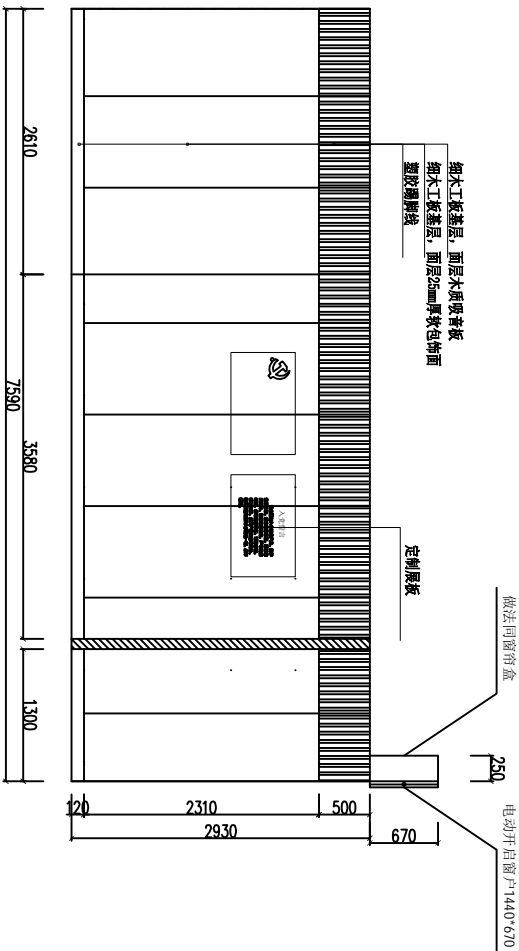

标准谈话室(2)D立面

## 卫生间内墙面装修同谈话室墙面

本图不盖出图专用章和注册专用章视为无效

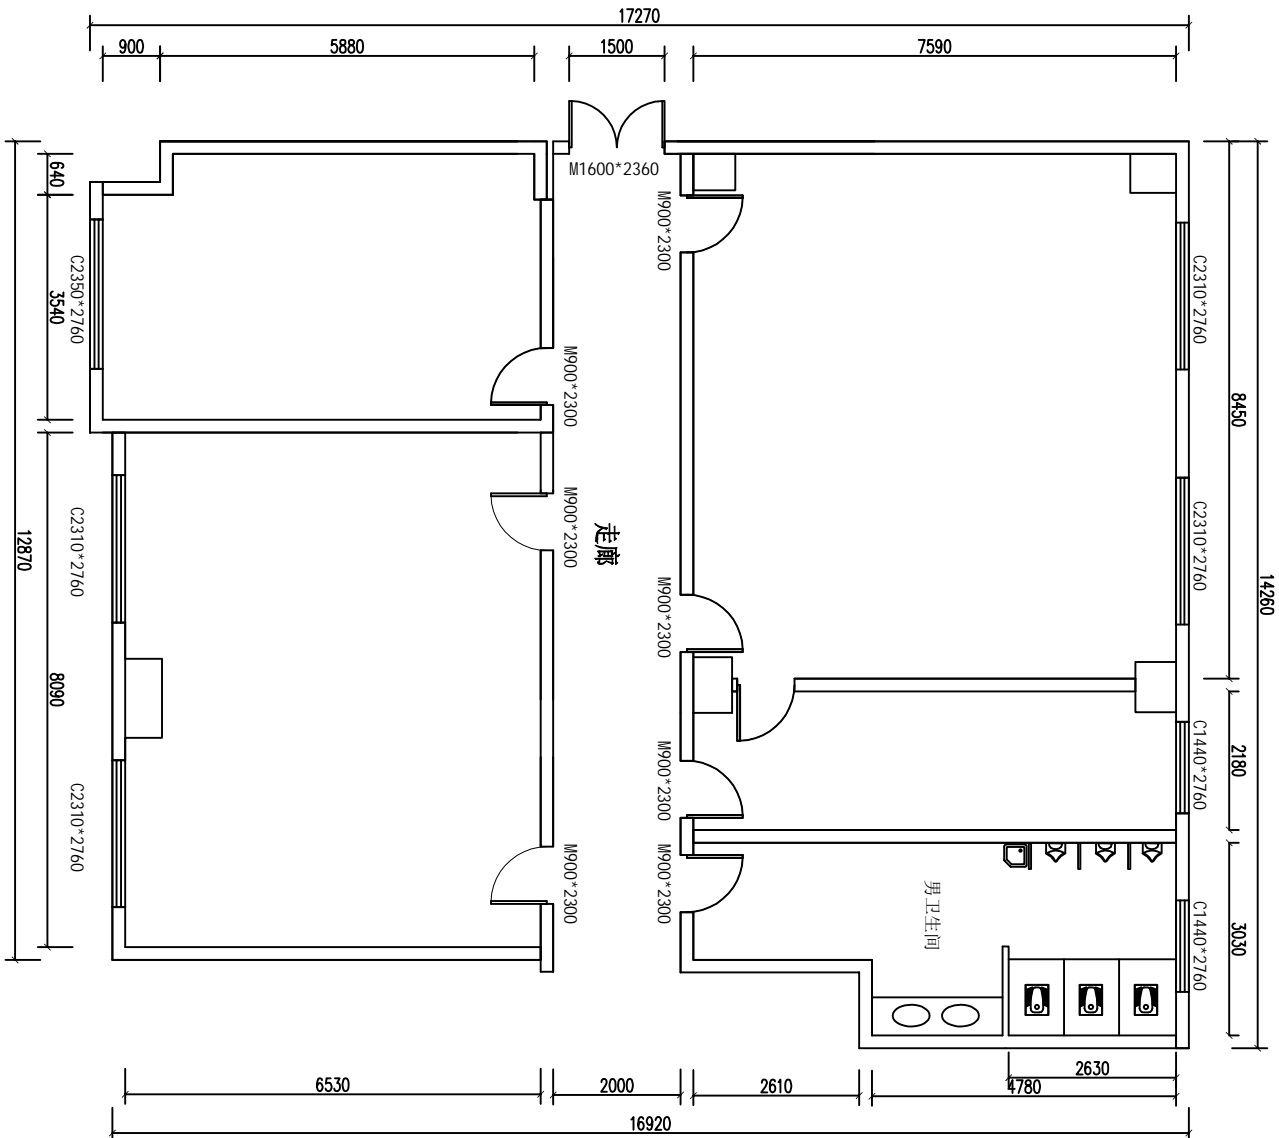

经济开发区纪委一层局部原始平面图 1:100

附注 DESCRIPTIONS	
图审公司章	
修改原因 REVISION REASON	
注册专用章: LOGIN SPECIAL SEAL	
出图专用章: MAP OUT SPECIAL SEAL	
审定 APPROVED BY	闫振凯
审核 EXAMINED BY	姜友坚
项目负责人 DESIGN DIRECTOR:	姜友坚
专业负责人 CHIEF DESIGNER:	陈晨
校对 CHECKED BY	陈晨
设计 DESIGNED BY	李凤民
制图 DRAWN BY	雷佳
建设单位 CLIENT	
呼和浩特市经济技术开发区纪委监委	
项目名称 PROJECT	
呼和浩特市经济技术开发区纪委监委标准谈话室改造项目	
子项名称 SUB-PROJECT	标准谈话室改造
图名 TITLE	
原始平面图	
工程编号 PROJECT NO.	合同编号
版本 EDITION No.	第一版
日期 DATE	2022.07.06
图号 DRAWING No.	05
禾泽都林 HESOMS International Design Institute	
禾泽都林设计集团有限公司 HESOMS DESIGN GROUP COMPANY, LTD	
国家甲级工程设计证书编号: A233012588 NATIONAL ARCHITECTURAL DESIGN LICENSE No. A23012588	

本图不盖出图专用章和注册专用章视为无效



Figure 10-10 is a technical drawing of a window assembly. The drawing shows a side elevation of a window with two panes. The overall width is 3660 mm. The height is divided into three sections: 2310 mm for the upper pane, 470 mm for the middle frame, and 610 mm for the lower pane. The distance from the left edge to the start of the panes is 120 mm. The distance between the panes is 780 mm. The distance from the right edge of the panes to the right edge of the frame is 2760 mm. The drawing includes a section line (//) and a label '窗框' (Window Frame) pointing to the frame.

同志谈话室A立面

同志谈话室B立面

Technical drawing of a door assembly showing dimensions and components. The drawing includes a side view of the door with a handle and a cross-section view of the door frame and door leaf. Dimensions are provided in millimeters (mm).

Dimensions:

- Overall width: 2930 mm
- Overall height: 2070 mm (150 mm + 900 mm + 345 mm + 4025 mm + 570 mm)
- Door leaf width: 2220 mm
- Door leaf height: 1910 mm (900 mm + 1010 mm)
- Door frame width: 580 mm
- Door frame height: 120 mm

Components labeled:


- 门框 (Door frame)
- 门扇 (Door leaf)
- 门把手 (Door handle)
- 门扇与门框的连接线 (Line connecting door leaf and door frame)
- 门扇与门框的连接线 (Line connecting door leaf and door frame)
- 门扇与门框的连接线 (Line connecting door leaf and door frame)

同志谈话室C立面

[illegible]

同志谈话室D立面

附注 DESCRIPTIONS			
图审公司章			
修改原因 REVISION REASON			
注册专用章：LOGIN SPECIAL SEAL			
出图专用章：MAP OUT SPECIAL SEAL			
审定 APPROVED BY	闫振凯	闫振凯	
审核 EXAMINED BY	姜友坚	姜友坚	
项目负责人 DESIGN DIRECTOR:	姜友坚	姜友坚	
专业负责人 Chief Designer	陈晨	陈晨	
校对 CHECKED BY	陈晨	陈晨	
设计 DESIGNED BY	李凤民	李凤民	
制图 DRAWN BY	雷佳	雷佳	
建设单位 CLIENT	呼和浩特经济技术开发区经侦监察工委		
项目名称 PROJECT	呼和浩特经济技术开发区经侦监察工委标准教室改造项目		
子项名称 SUB-PROJECT	标准教室改造		
图名 TITLE	同志谈话室立面图		
工程编号 PROJECT NO.	合同编号	设计阶段 DESIGN STAGE	施工图
版本 EDITION No.	第一版	专业 DRAWING TYPE	建筑
日期 DATE	2022.07.06	图号 DRAWING No.	17
禾澤都林 HESOMS International Design Institute			
禾澤都林设计集团有限公司 HESOMS DESIGN GROUP COMPANY, LTD			
国家甲级工程设计证书编号: A233012588 NATIONAL ARCHITECTURAL DESIGN LICENSE No. A233012588			

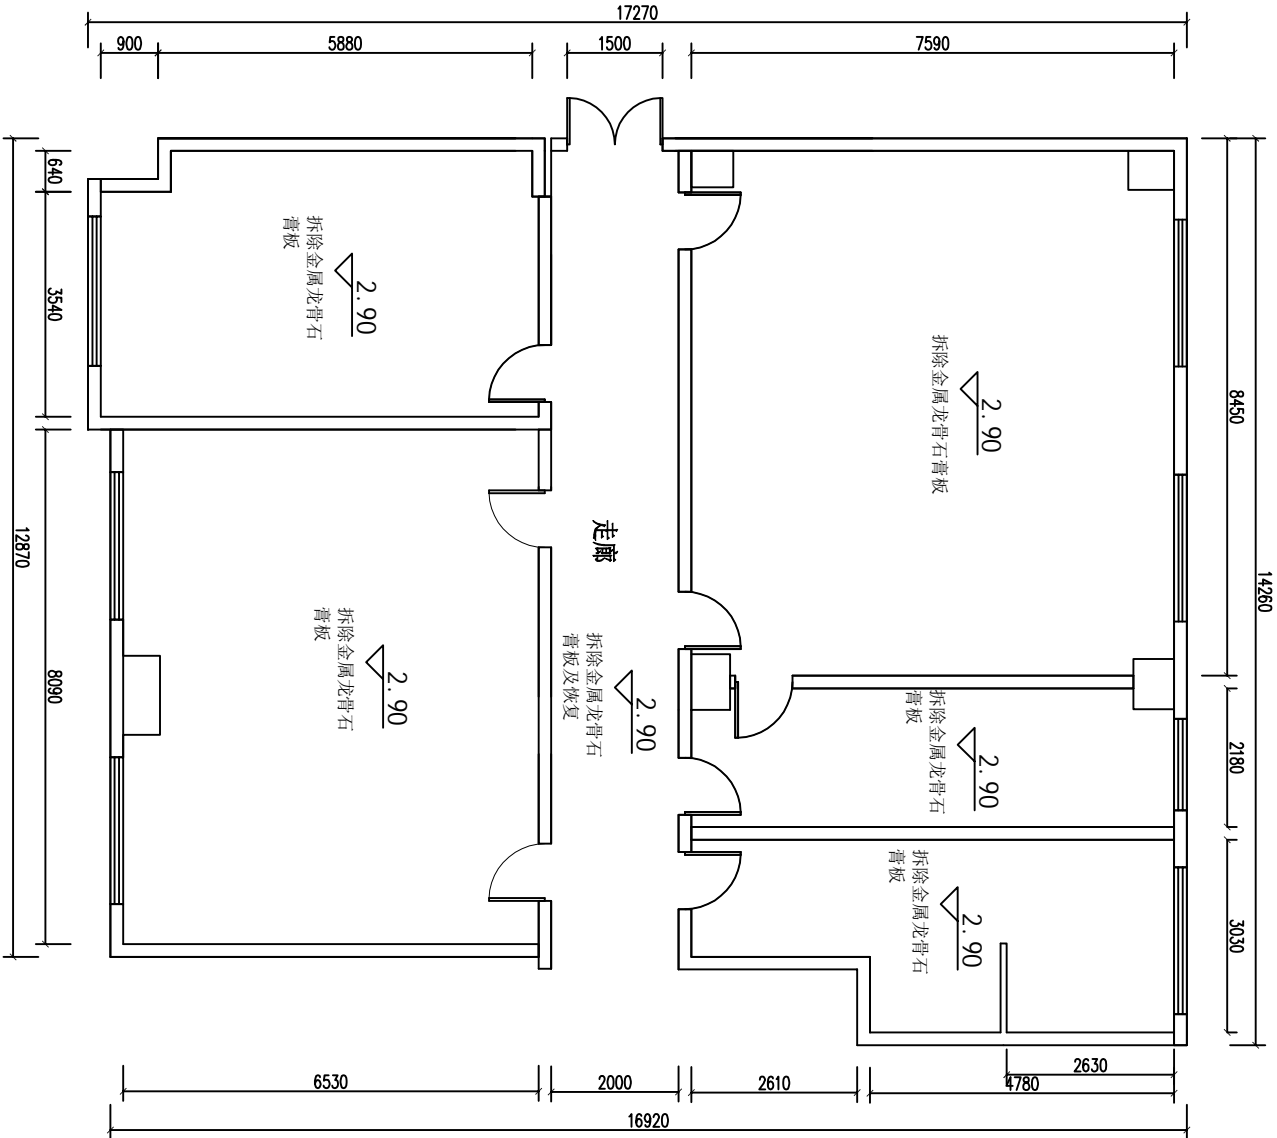


经济开发区纪委一层局部原始顶面图 1:100

层高4.3米


附注 DESCRIPTIONS	
图审公司章	
修改原因 REVISION REASON	
注册专用章: LOGIN SPECIAL SEAL	
出图专用章: MAP OUT SPECIAL SEAL	
审定 APPROVED BY	闫振凯
审核 EXAMINED BY	姜友坚
项目负责人 DESIGN DIRECTOR:	姜友坚
专业负责人 CHIEF DESIG.	陈晨
校对 CHECKED BY	陈晨
设计 DESIGNED BY	李凤民
制图 DRAWN BY	雷佳
建设单位 CLIENT	
呼和浩特市经济技术开发区纪委监委	
项目名称 PROJECT	
呼和浩特市经济技术开发区纪委监委标准谈话室改造项目	
子项名称 SUB-PROJECT	
标准谈话室改造	
图名 TITLE	
原平面图	
工程编号 PROJECT NO.	合同编号
版本 EDITION No.	第一版
日期 DATE	2022.07.06
图号 DRAWING No.	06
禾泽都林 HESOMS International Design Institute	
禾泽都林设计集团有限公司 HESOMS DESIGN GROUP COMPANY, LTD	
国家甲级工程设计证书编号: A233012588 NATIONAL ARCHITECTURAL DESIGN LICENSE No. A23012588	

本图不盖出图专用章和注册专用章视为无效


附注 DESCRIPTIONS	图审公司章	
	修改原因 REVISION REASON	
	注册专用章: LOGIN SPECIAL SEAL	
	出图专用章: MAP OUT SPECIAL SEAL	
审定 APPROVED BY	闫振凯	闫振凯
审核 EXAMINED BY	姜友坚	姜友坚
项目负责人 DESIGN DIRECTOR:	姜友坚	姜友坚
专业负责人 CHIEF DESIGNER:	陈晨	陈晨
校对 CHECKED BY	陈晨	陈晨
设计 DESIGNED BY	李凤民	李凤民
制图 DRAWN BY	雷佳	雷佳
建设单位 CLIENT 呼和浩特经济技术开发区纪检监察工委		
项目名称 PROJECT 呼和浩特经济技术开发区纪检监察工委标准谈话室改造项目		
子项名称 SUB-PROJECT	标准谈话室改造	
图名 TITLE	登记室立面图	
工程编号 PROJECT NO.	合同编号	设计阶段 DESIGN STAGE
版本 VERSION NO.	第一版	施工图
日期 DATE	2022.07.06	专业 DRAWING TYPE
图号 DRAWING NO.	18	建筑
禾泽都林 HESOMS International Design Institute		
禾泽都林设计集团有限公司 HESOMS DESIGN GROUP COMPANY, LTD		

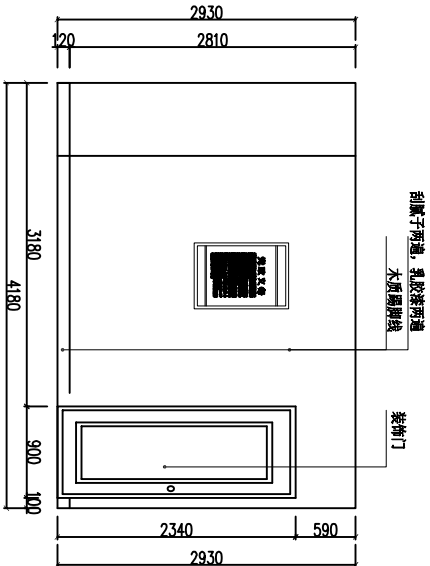


登记室 A立面图

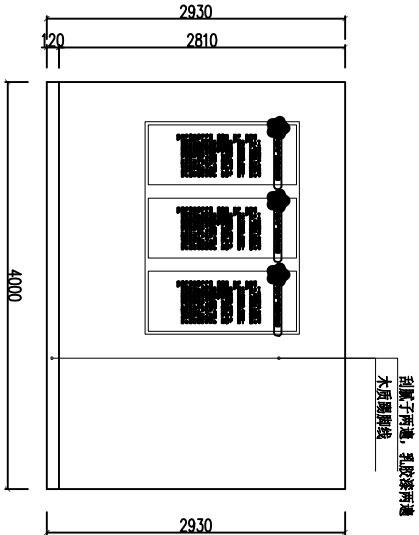

登记室 B立面图

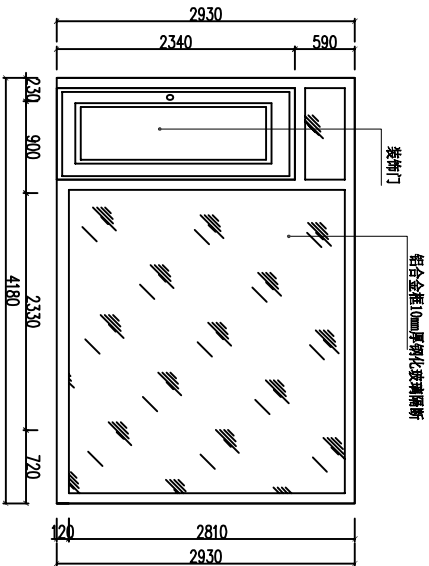


登记室 C立面图

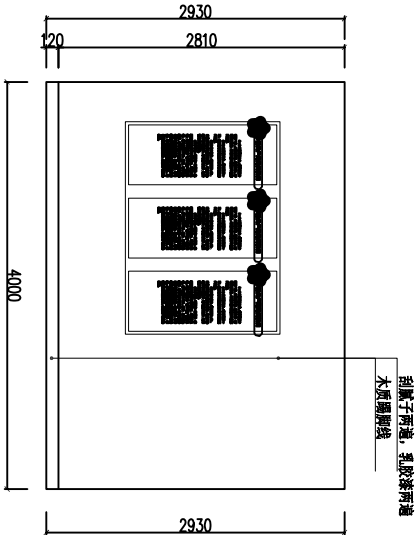


登记室 D立面图


附注 DESCRIPTIONS	图审公司章		
	修改原因 REVISION REASON		
	注册专用章: LOGIN SPECIAL SEAL		
	出图专用章: MAP OUT SPECIAL SEAL		
审定 APPROVED BY	闫振凯	闫振凯	
审核 EXAMINED BY	姜友坚	姜友坚	
项目负责人 DESIGN DIRECTOR:	姜友坚	姜友坚	
专业负责人 CHIEF DESIGNER:	陈晨	陈晨	
校对 CHECKED BY	陈晨	陈晨	
设计 DESIGNED BY	李凤民	李凤民	
制图 DRAWN BY	雷佳	雷佳	
建设单位 CLIENT	呼和浩特经济技术开发区纪检监察工委		
项目名称 PROJECT	呼和浩特经济技术开发区纪检监察工委标准谈话室改造项目		
子项目名称 SUB-PROJECT	标准谈话室改造		
图名 TITLE	医务室立面图		
工程编号 PROJECT NO.	合同编号	设计阶段 DESIGN STAGE	施工图
版次 EDITION NO.	第一版	专业 DRAWING TYPE	建筑
日期 DATE	2022.07.06	图号 DRAWING NO.	19
<div><div>禾泽都林</div><div>HESOMS</div><div>International Design Institute</div></div>			
禾泽都林设计集团有限公司 HESOMS DESIGN GROUP COMPANY, LTD			

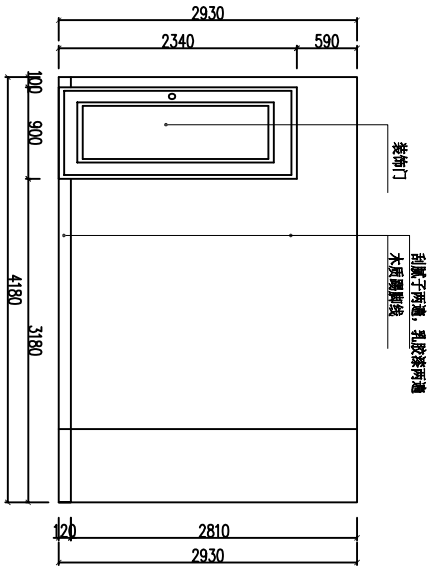


医务室A立面图

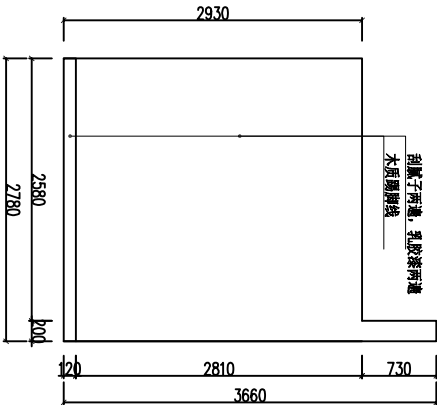

医务室B立面图

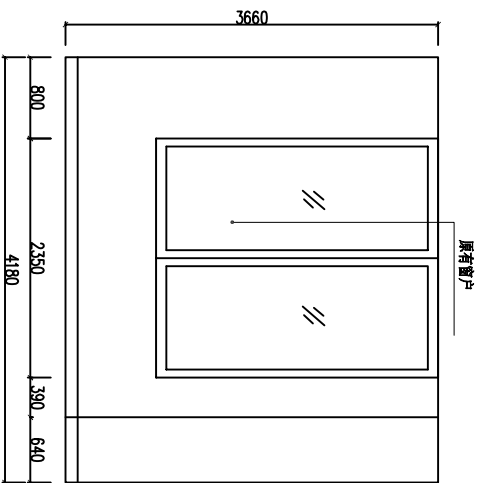


医务室C立面图

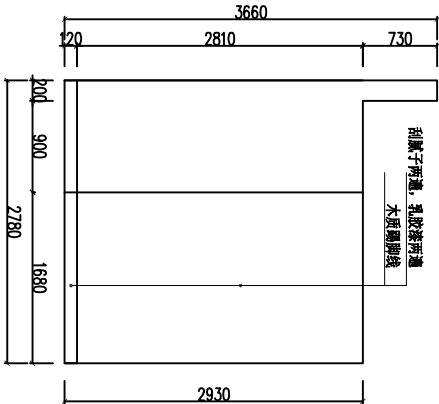

医务室D立面图




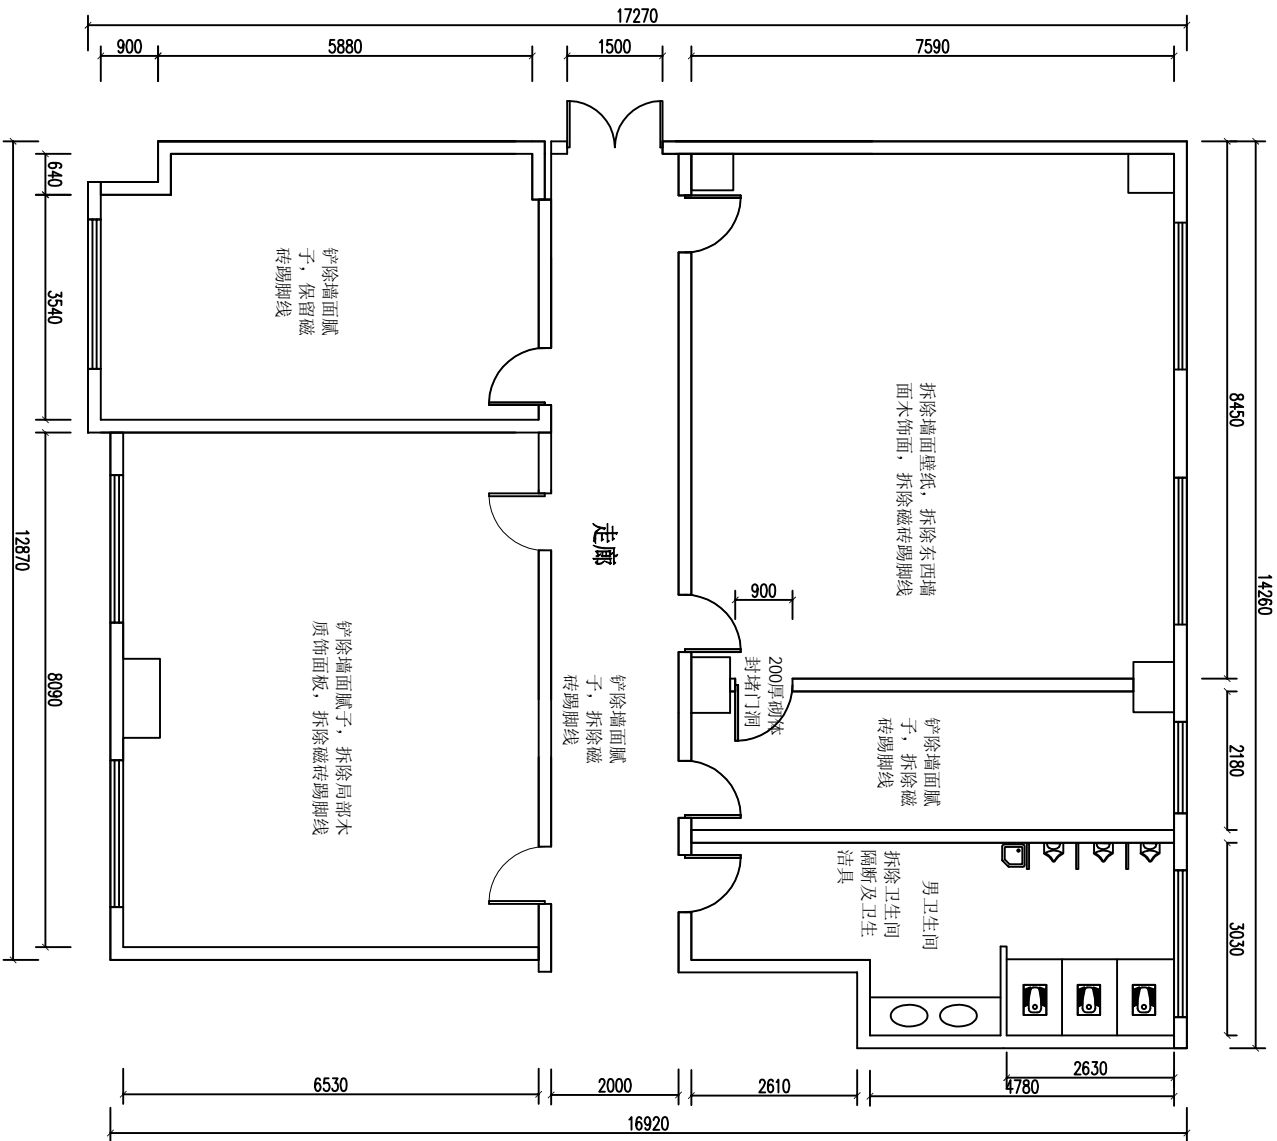


经济开发区纪委一层局部原始墙面说明图 1:100

附注 DESCRIPTIONS	
图审公司章	
修改原因 REVISION REASON	
注册专用章: LOGIN SPECIAL SEAL	
出图专用章: MAP OUT SPECIAL SEAL	
审定 APPROVED BY	闫振凯
审核 EXAMINED BY	姜友坚
项目负责人 DESIGN DIRECTOR:	姜友坚
专业负责人 CHIEF DESIGNER:	陈晨
校对 CHECKED BY	陈晨
设计 DESIGNED BY	李凤民
制图 DRAWN BY	雷佳
建设单位 CLIENT	
呼和浩特市经济技术开发区纪委监委	
项目名称 PROJECT	
呼和浩特市经济技术开发区纪委监委标准谈话室改造项目	
子项名称 SUB-PROJECT	
标准谈话室改造	
图名 TITLE	
原平面图	
工程编号 PROJECT NO.	合同编号
版本 EDITION No.	第一版
日期 DATE	2022.07.06
设计阶段 DESIGN STAGE	施工图
专业 SPECIALTY	建筑
图号 DRAWING No.	07
禾泽都林 HESOMS International Design Institute	
禾泽都林设计集团有限公司 HESOMS DESIGN GROUP COMPANY, LTD	
国家甲级工程设计证书编号: A233012588 NATIONAL ARCHITECTURAL DESIGN LICENSE No. A23012588	


本图不盖出图专用章和注册专用章视为无效

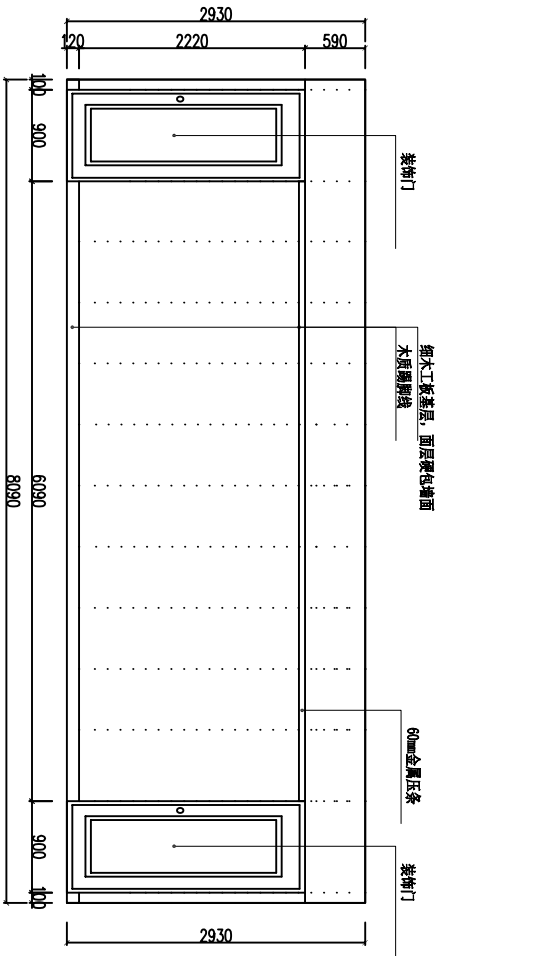


视频案件研讨室A立面图

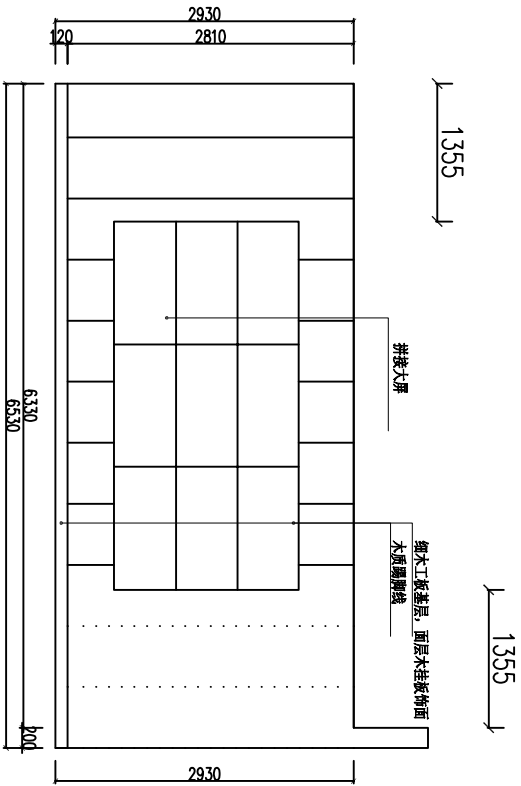

视频案件研讨室B立面图

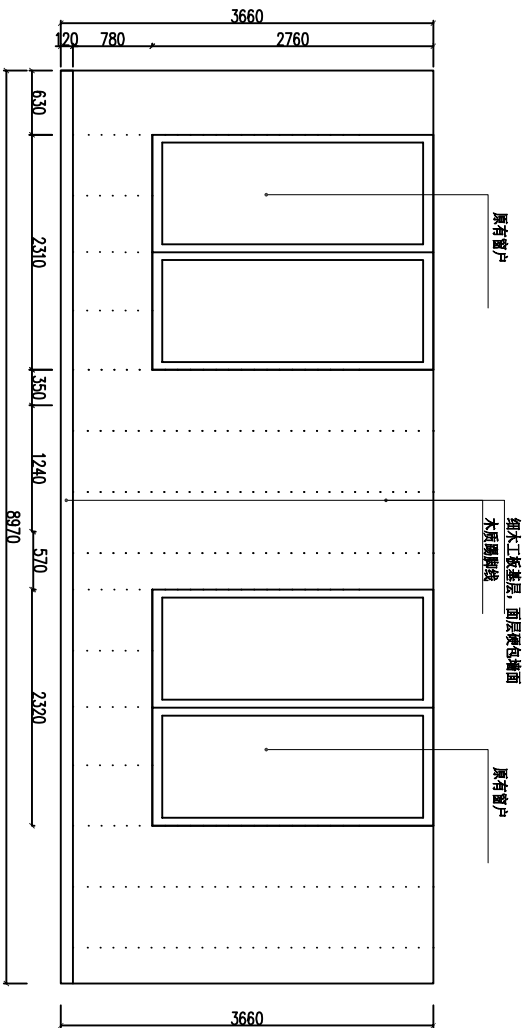




视频案件研讨室C立面图

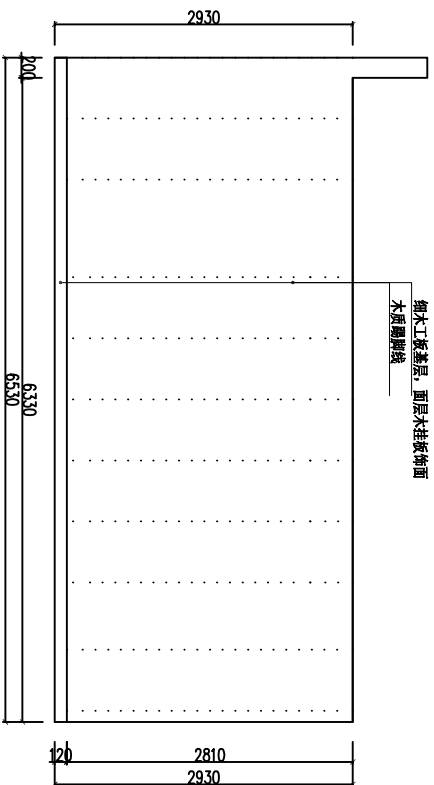

视频案件研讨室D立面图

附注 DESCRIPTIONS		图审公司章	
修改原因 REVISION REASON			
注册专用章: LOGIN SPECIAL SEAL			
出图专用章: MAP OUT SPECIAL SEAL			
审定 APPROVED BY	闫振凯	审核 EXAMINED BY	姜友坚
项目负责人 DESIGN DIRECTOR:	姜友坚	专业负责人 CHIEF DESIGNER:	陈晨
校对 CHECKED BY	陈晨	设计 DESIGNED BY	李凤民
制图 DRAWN BY	雷佳		
建设单位 CLIENT 呼和浩特经济技术开发区经侦监察工委		项目名称 PROJECT 呼和浩特经济技术开发区经侦监察工委标准谈话室改造项目	
子项名称 SUB-PROJECT 标准谈话室改造		图名 TITLE 视频案件研讨室立面图	
工程编号 PROJECT NO.	合同编号	设计阶段 DESIGN STAGE	施工图
版本 VERSION NO.	第一版	专业 SPECIALTY	建筑
日期 DATE	2022.07.06	图号 DRAWING NO.	20
禾泽都林 HESOMS International Design Institute		禾泽都林设计集团有限公司 HESOMS DESIGN GROUP COMPANY, LTD	
国家甲级工程设计证书编号: A2330125588 NATIONAL ARCHITECTURAL DESIGN LICENSE NO. A23012588		本图不盖出图专用章和注册专用章视为无效	


- 附注  
DESCRIPTIONS
- 吊顶纸面石膏板
- 吊顶纸面石膏板
- 吊顶纸面石膏板
- 软膜天花发光天棚

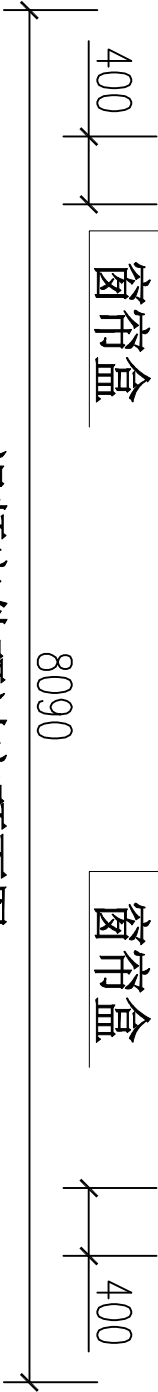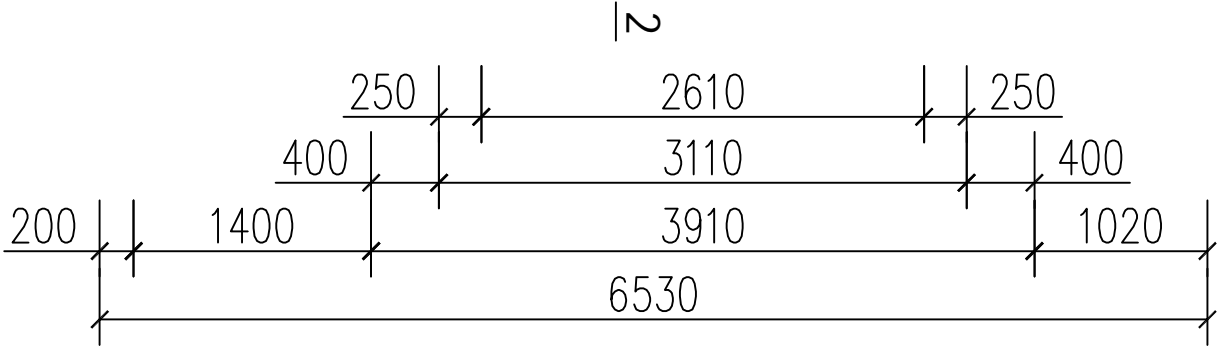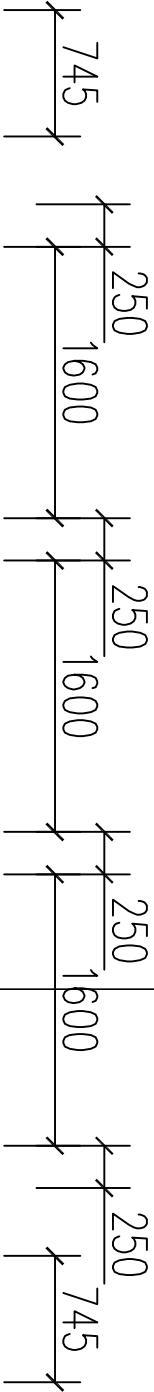


视频案件研讨室顶面图

附注 DESCRIPTIONS	吊顶纸面石膏板
吊顶纸面石膏板	
吊顶纸面石膏板	
软膜天花发光天棚	
修改原因 REVISION REASON	
图审公司章	
注册专用章: LOGIN SPECIAL SEAL	
出图专用章: MAP OUT SPECIAL SEAL	
审定 APPROVED BY	闫振凯
审核 EXAMINED BY	姜友坚
项目负责人 DESIGN DIRECTOR:	姜友坚
专业负责人 CALL BACK:	陈晨
校对 CHECKED BY	陈晨
设计 DESIGNED BY	李凤民
制图 DRAWN BY	雷佳
建设单位 CLIENT	呼和浩特经济技术开发区轻纺工业工委
项目名称 PROJECT	呼和浩特经济技术开发区轻纺工业工委标准会议室改造项目
子项目名称 SUB-PROJECT	标准会议室改造
图名 TITLE	视频案件研讨室顶面图
工程编号 PROJECT NO.	合同编号
版本 EDITION NO.	第一版
日期 DATE	2022.07.06
图号 DRAWING NO.	21
禾泽都林 HESOMS International Design Institute	
禾泽都林设计集团有限公司 HESOMS DESIGN GROUP COMPANY, LTD	
国家甲级工程设计证书编号: A233012588 NATIONAL ARCHITECTURAL DESIGN LICENSE NO. A233012588	


本图不盖出图专用章和注册专用章视为无效

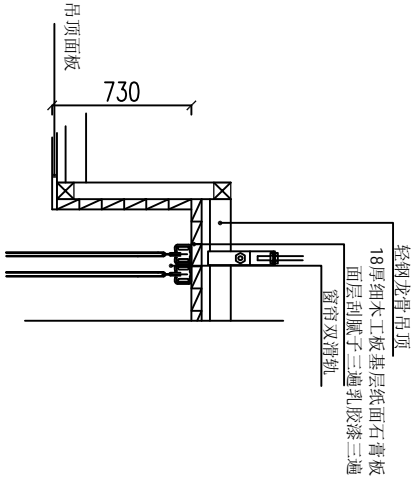


窗帘盒剖面图

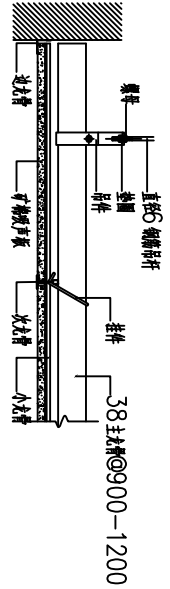


矿棉板吊顶通用做法详图

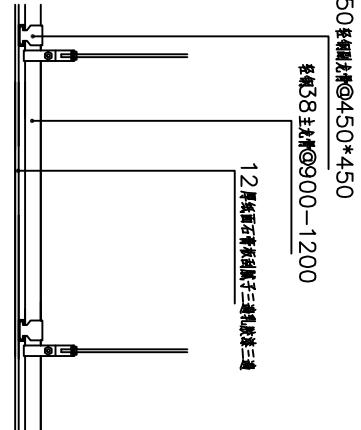


石膏板吊顶通用做法详图

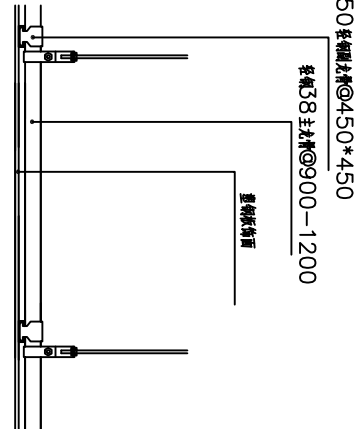


塑钢板吊顶通用做法详图

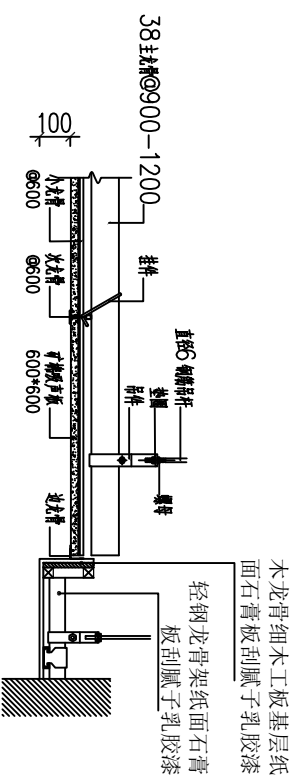


1-1剖面图

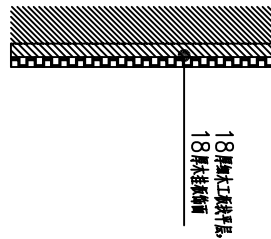


墙面木挂板做法详图

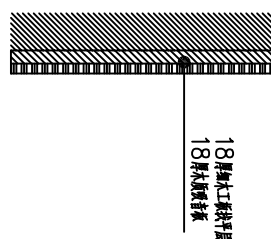


墙面木质吸音板做法详图

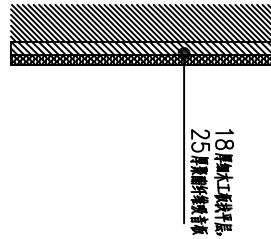


墙面聚酯纤维吸音板做法详图

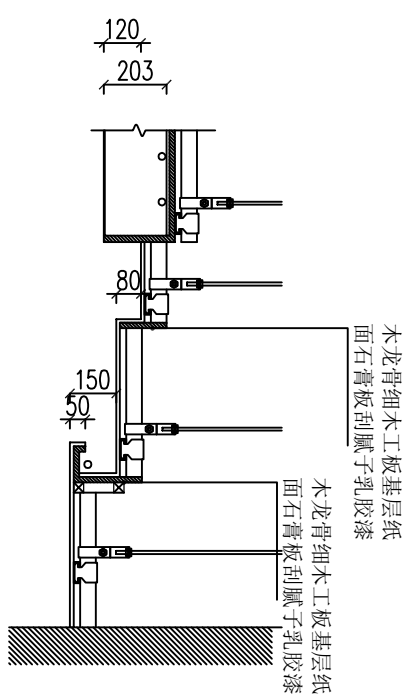


2-2剖面图

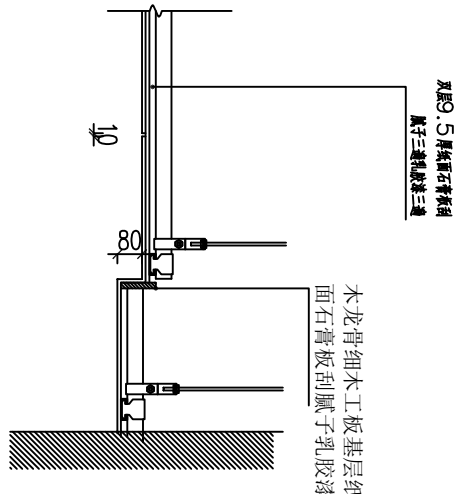

3-3剖面图

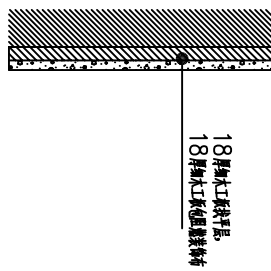

墙面硬包做法详图

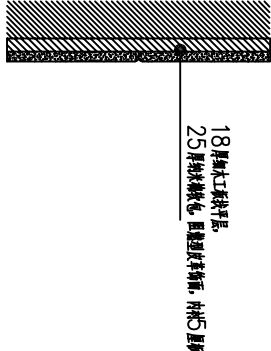

墙面软包做法详图

附注 DESCRIPTIONS	注册专用章: MAP OUT SPECIAL SEAL
图审公司章	注册专用章: LOGIN SPECIAL SEAL
修改原因 REVISION REASON	
审定 APPROVED BY	闫振凯
审核 EXAMINED BY	姜友坚
项目负责人 DESIGN DIRECTOR:	姜友坚
专业负责人 GUILD BENCH:	陈晨
校对 CHECKED BY	陈晨
设计 DESIGNED BY	李凤民
制图 DRAWN BY	雷佳
建设单位 CLIENT	呼和浩特经济技术开发区经侦监察工委
项目名称 PROJECT	呼和浩特经济技术开发区经侦监察工委标准谈话室改造项目
子项目名称 SUB-PROJECT	标准谈话室改造
图名 TITLE	节点详图
工程编号 PROJECT NO.	合同编号
版本 EDITION NO.	第一版
日期 DATE	2022.07.06
设计阶段 DESIGN STAGE	施工图
专业 SPECIALTY	建筑
图号 DRAWING NO.	22
制图 DRAWING	
禾泽都林 HESOMS International Design Institute	
禾泽都林设计集团有限公司 HESOMS DESIGN GROUP COMPANY, LTD	
国家甲级工程设计证书编号: A233012588 NATIONAL ARCHITECTURAL DESIGN LICENSE No. A23012588	



电气设计说明及图例

一、施工设计依据:

- 1、装饰专业提供的平面图和天花图及其它专业提出的要求。
- 2、《建筑设计防火规范》GB50016—2014。
- 3、《民用建筑电气设计规范》JGJ16—2008。
- 4、《低压配电设计规范》GB50054—2011。
- 5、《建筑照明设计标准》GB50034—2013。
- 6、国家现行的有关标准、规范。
- 7、现状建筑的原有施工图纸。

二、设计内容:

呼和浩特市经济技术开发区纪施监察工委标准谈话室改造项目施工图纸;  
设计范围包括一层区域内的照明、插座、综合布线设计。

三、照明配电系统:

- 1、本工程总负荷80.0KW,进线采用一路ZR-YJV4\*70+1\*25mm由配电室总箱引来。  
办公区、机房、监控室等设备为一级负荷,采用市电、UPS及电源供电。
- 2、应急照明:应急照明持续供电时间应大于30分钟。初始安装持续供电时间应大于90分钟。疏散楼梯间、走廊、重要机房、大堂及人员密集的公共场所等地均设备用照明,疏散走道、公共区域应急照明灯具采用蓄电池供电方式。公共出入口张贴指示标志,疏散指示灯和标志照明灯具的造型应符合当地消防局的有关规定。  
出口指示灯在门上方安装时,底边距门框0.2m,若门上无法安装时,在门旁墙上安装,顶距吊顶50mm。疏散指示灯暗装时底边距地0.5m,除墙面安装外,吊钩安装时距地2.4米。  
出口指示灯、疏散指示指示灯明装,不受现场开关控制,应急照明灯、疏散指示灯、出口标志灯,应设玻璃或其它非燃烧材料制作的保护罩,并需有国家主管部门的检测报告,达到设计要求的方可投入使用。
- 3、管径选择,除图中注明外,ZRBV-500V-2.5mm 导线2~3根用PVC20;4~6根用PVC25。
- 4、照明配电系统:采用树干式的配电方式,每层设照明配电配电箱。
- 5、配电:照明、插座分别由不同的支路供电,照明、插座均为单相三线。
- 6、本图中照明、插座、空调各支路均单线,在吊顶内、沿墙内、地面内敷设。

四、设备选型及安装:

- 1、照明配电箱为壁挂式和落地式,机房内明装,其它区域暗装;安装高度为底边距地1.4m。
- 2、所有插座回路均设漏电断路器保护。漏电断路器动作电流不大于30mA,动作时间不大于0.1s。
- 3、照明开关、插座均为暗装,除注明外,均为250V,10A,应急照明开关应带电源指示灯,开关断开时,电源指示灯亮,以显示开关位置。卫生间开关需加装防潮盒盖。  
除注明者外,插座均为单相两孔+三孔安全型插座,除注明外所有插座均为底边距地0.3m,开关底边距地1.3m,距门框0.15m(有架空地板、网络地板的房间,所有开关、插座的高度均为距架空地板、网络地板的高度)。  
UPS电源插座与普通插座面板颜色应区分,并加以标注。
- 4、灯具的安装方式根据装饰图纸确定,灯具均须加装接地线;

五、电缆与导线的选型及敷设:

- 1、照明、插座分别由不同的支路供电,照明配电箱内各支路穿铜芯ZR-BV-500V聚氯乙烯绝缘铜芯导线,应急照明回路采用NH-BV-500V聚氯乙烯绝缘铜芯导线。
- 2、应急照明、疏散照明指示灯具支线应穿JDG管暗敷在楼板或墙内,且保护层厚度不宜小于30mm,由顶板接线盒至吊顶灯具一段线路,长度不超过1.5m,穿钢质耐火波纹管或普利卡管,普通照明支线穿JDG管暗敷在楼板或吊顶内;机房内管线在不影响使用及安全的前提下,可采用JDG管。
- 3、电缆桥架为托盘槽式系列金属桥架。
- 4、电缆桥架水平安装时,支架间距不大于1.5m;垂直安装时,支架间距不大于2m;首端、终端、进出接线盒、转角处0.5m内设置支架。
- 5、在吊顶内安装时,底距吊顶应大于50mm。安装时需根据现场情况,若上部无设备应尽量往上吊,但应满足安装电缆所需空间。

六、弱电系统:

- 1、电话及计算机网络系统  
1)本系统的设置标准、数量等按甲方所提要求进行设计。  
2)电话及网络管线均由一层控制室配线机柜引出,本设计仅负责总配线架以下的配线系统。  
3)TP表示分机电话插口,TO表示网络插口。  
4).网络线、电话线采用超5类4对非屏蔽双绞线,穿PVC20的管暗敷。  
1~2根穿PVC20管,3~5根穿PVC25管。

七、接地系统

- 1、所有设备金属外壳、穿线钢管、电缆外皮、电缆桥架及支架等均可靠接地线接地系统构成电气通路。
- 2、防静电地板下均做防静电接地。淋浴间、卫生间局部等电位做法参见等电位连接安装图集02D501—2。人工接地体的做法参见《建筑电气通用图集92DQ13》防雷与接地装置。
- 3、机房、监控室均设置LEDB局部等电位箱,并用统一接地板,要求接地电阻不大于1欧姆,室外接地凡焊接处均应刷沥青防腐。LEEB箱下皮距地0.5m暗装。


八、其他

- 1、所有在大厅等公共区域的强弱电插座均需加装钢保护盒。
- 2、系统由承包商负责深化设计。所有设备、器件均由承包商负责供货、安装与调试。
- 3、凡与施工有关而又未说明之处,参见国家、地方标准图集施工。


电气设备图例说明									
序号	图例	名称	型号	备注	序号	图例	名称	型号	备注
1		防火电缆桥架		规格: 4米	10		防火电缆桥架		规格: 2米
2		防火电缆桥架		规格: 4米	11		防火电缆桥架		规格: 4米
3		防火电缆桥架		规格: 4米	12		防火电缆桥架		规格: 4米
4		防火电缆桥架	250V 10A	规格: 3米	13		防火电缆桥架		规格: 3米
5		防火电缆桥架			14		防火电缆桥架		规格: 3米
6		防火电缆桥架	250V 10A	规格: 3米	15		防火电缆桥架		规格: 3米
7		防火电缆桥架	1X8W (430mm 管径)	规格: 2米	16		防火电缆桥架		
8		防火电缆桥架	1X8W (430mm 管径)	规格: 5米	17		防火电缆桥架		
9		防火电缆桥架	250V 10A	规格: 5米	18		防火电缆桥架		规格: 5米

附注 DESCRIPTIONS	图审公司章
修改原因 REVISION REASON	
注册专用章: LOGIN SPECIAL SEAL	
出图专用章: MAP OUT SPECIAL SEAL	
审定 APPROVED BY	闫振凯
审核 EXAMINED BY	姜友坚
项目负责人 DESIGN DIRECTOR:	姜友坚
专业负责人 CHECKED BY	陈晨
设计 DESIGNED BY	李凤民
制图 DRAWN BY	雷佳
建设单位 CLIENT	呼和浩特市经济技术开发区纪施监察工委
项目名称 PROJECT	呼和浩特市经济技术开发区纪施监察工委标准谈话室改造项目
子项目名称 SUB-PROJECT	标准谈话室改造
图名 TITLE	电气设计说明及图例
工程编号 PROJECT NO.	合同编号
版本 VERSION	第一版
日期 DATE	2022.07.06
设计阶段 DESIGN STAGE	施工图
专业 SPECIALTY	电气
图号 DRAWING NO.	01
<div><div>禾泽都林 HESOMS</div><div>International Design Institute</div></div>	
禾泽都林设计集团有限公司 HESOMS DESIGN GROUP COMPANY, LTD	
国家甲级工程设计证书编号: A233012588 NATIONAL ARCHITECTURAL DESIGN LICENSE No. A23012588	



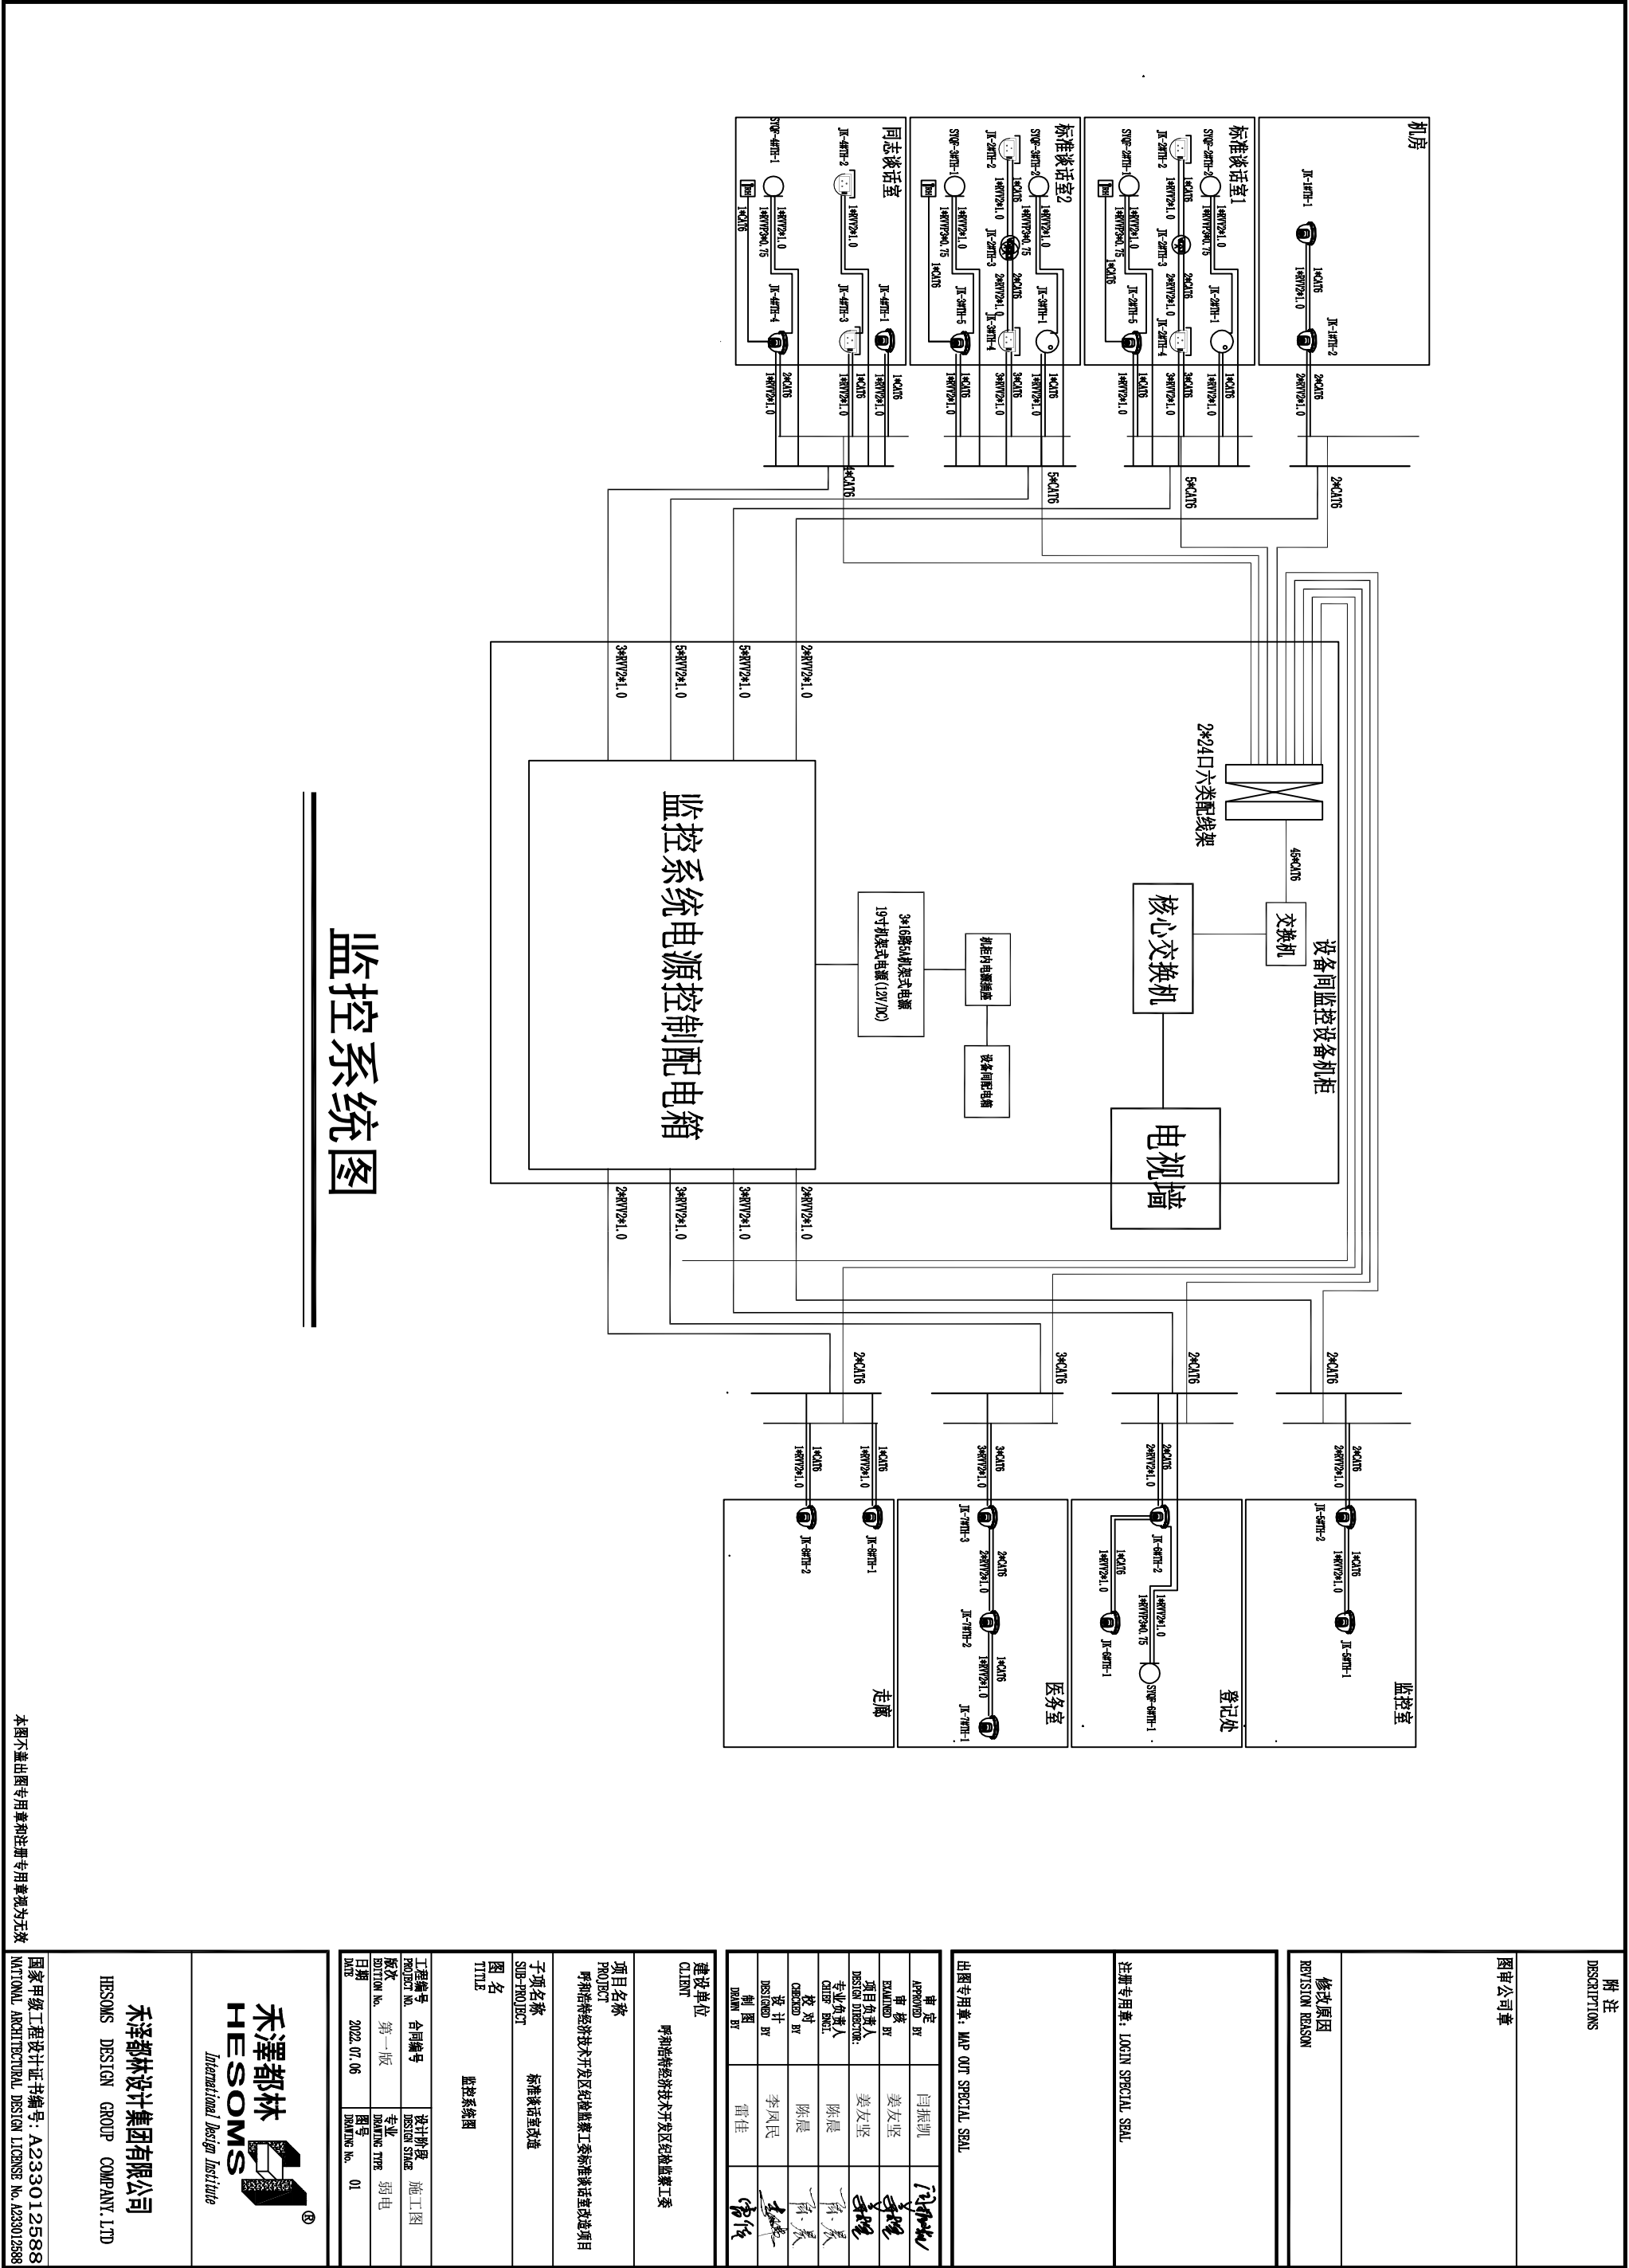

附注 DESCRIPTIONS	图审公司章
	修改原因 REVISION REASON
	注册专用章: LOGIN SPECIAL SEAL
出图专用章: MAP OUT SPECIAL SEAL	
审定 APPROVED BY	闫振凯
审核 EXAMINED BY	姜友坚
项目负责人 DESIGN DIRECTOR:	姜友坚
专业负责人 CHIEF DESIGNER:	陈晨
校对 CHECKED BY	陈晨
设计 DESIGNED BY	李凤民
制图 DRAWN BY	雷佳
建设单位 CLIENT	呼和浩特经济技术开发区纪检监察工委
项目名称 PROJECT	呼和浩特经济技术开发区纪检监察工委标准谈话室改造项目
子项名称 SUB-PROJECT	标准谈话室改造
图名 TITLE	平面图
工程编号 PROJECT NO.	合同编号
版本 EDITION No.	第一版
日期 DATE	2022.07.06
专业 DRAWING TYPE	建筑
图号 DRAWING No.	08
禾泽都林 HESOMS International Design Institute	
禾泽都林设计集团有限公司 HESOMS DESIGN GROUP COMPANY, LTD	
国家甲级工程设计证书编号: A2330125888 NATIONAL ARCHITECTURAL DESIGN LICENSE No. A230125888	

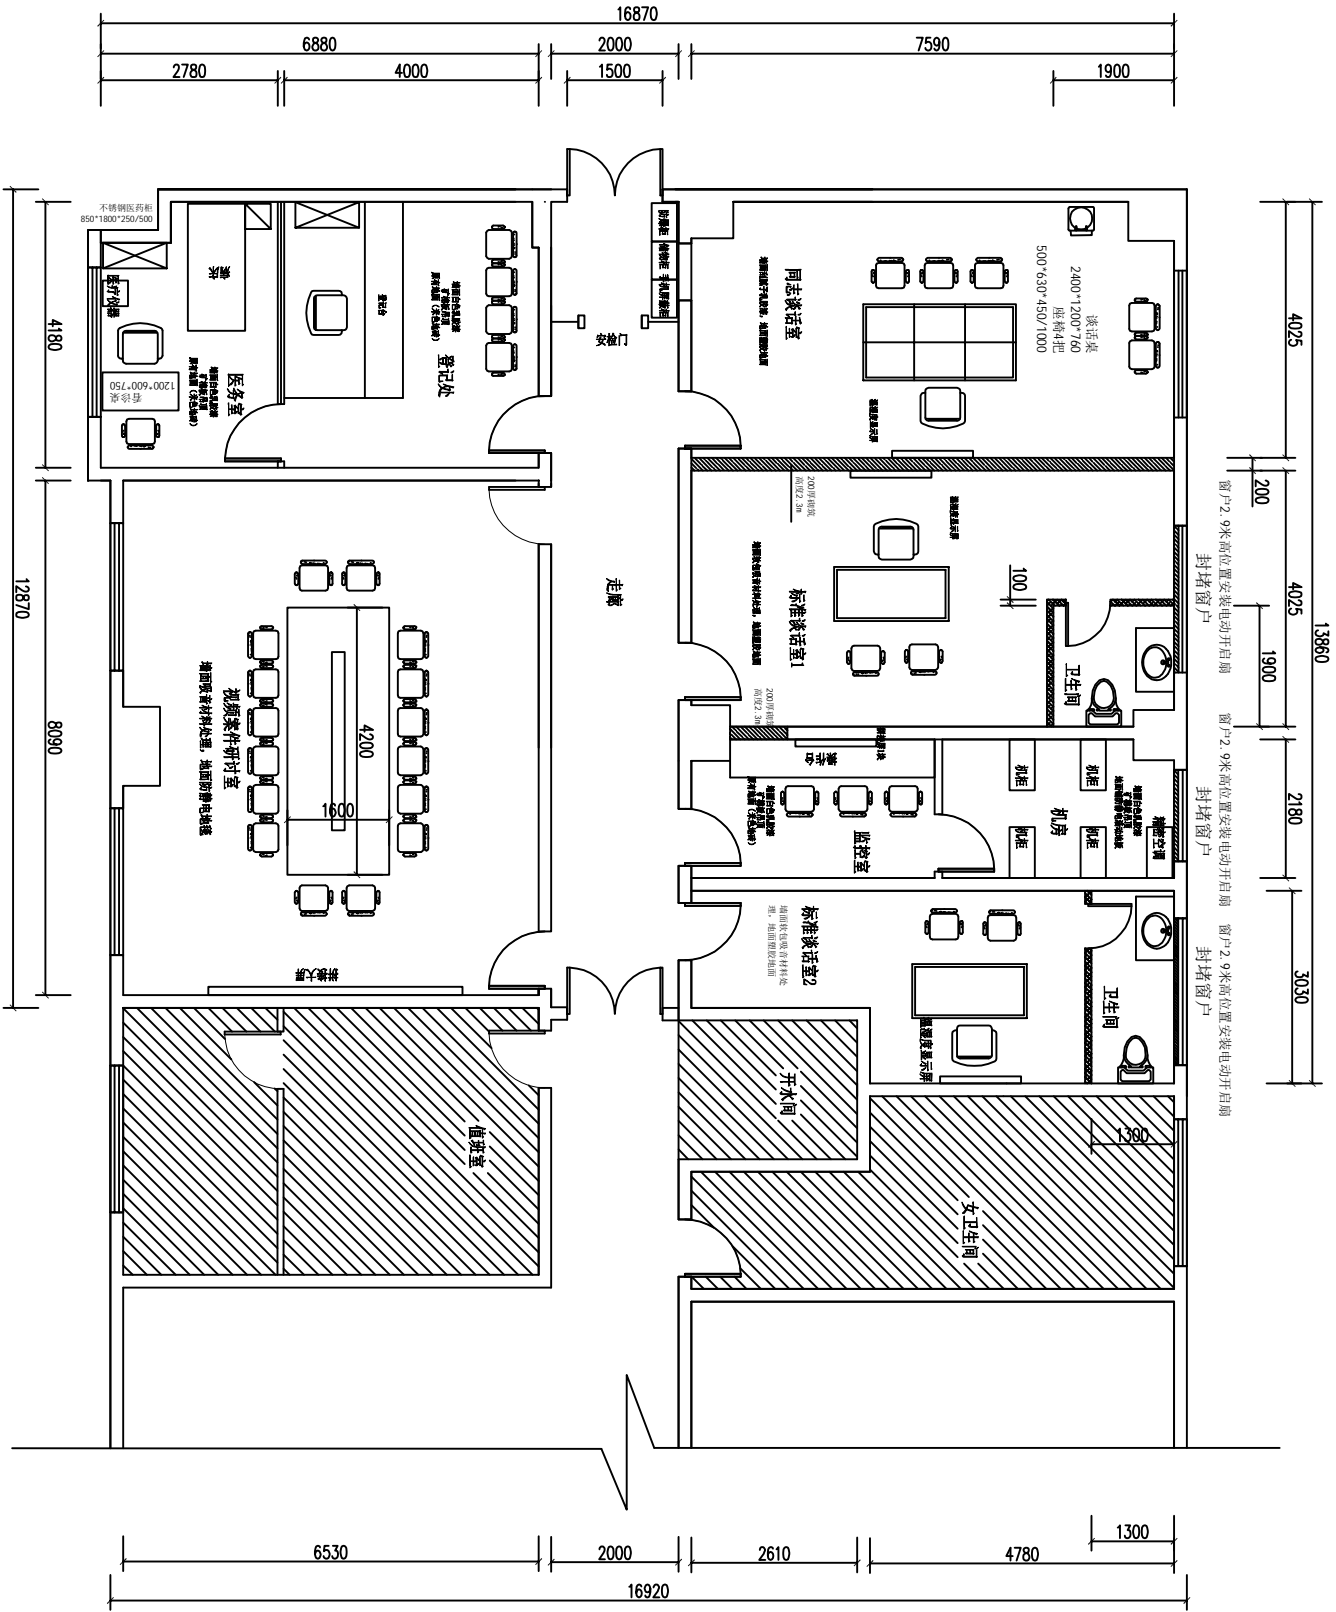

经济开发区纪委一层局部平面图 1:100

- 机制红机砖砌体
- 墙体双层75轻钢龙骨填充岩棉隔音
- 双层18厚细木工板基层
- 铝合金框10mm厚玻璃隔断

本图不盖出图专用章和注册专用章视为无效



图审公司章

注册专用章, LOGIN SPECIAL SEAL

修改原因  
REVISION REASON

出图专用章: MAP OUT SPECIAL SEAL

审定 APPROVED BY	闫振凯	闫振凯
审核 EXAMINED BY	姜友坚	姜友坚
项目负责人 DESIGN DIRECTOR:	姜友坚	姜友坚
专业负责人 CABLE DESIGN	陈晨	陈晨
校对 CHECKED BY	陈晨	陈晨
设计 DESIGNED BY	李凤民	李凤民
制图 DRAWN BY	雷佳	雷佳

建设单位  
CLIENT

呼和浩特市经济技术开发区经侦监察工委

项目名称  
PROJECT

呼和浩特市经济技术开发区经侦监察工委标准谈话室改造项目

子项目名称  
SUB-PROJECT

标准谈话室改造

图名  
TITLE

平面图

工程编号  
PROJECT NO.

合同编号

版本  
EDITION NO.

第一版

日期  
DATE

2022.07.06

设计阶段  
DESIGN STAGE

施工图

专业  
SPECIALTY

电气

图号  
DRAWING NO.

02


禾泽都林  
HESOMS

International Design Institute

禾泽都林设计集团有限公司  
HESOMS DESIGN GROUP COMPANY, LTD

国家甲级工程设计证书编号: A2330125888  
NATIONAL ARCHITECTURAL DESIGN LICENSE NO. A230125888

	图例:	说 明	规格
1		嵌入式LED600*600胶片灯盘	白光65W
2		嵌入式LED300*300胶片灯盘	白光16W
3		双头豆胆灯	白光2*7W
4		LED节能筒灯	白光7W
5		排风扇	240*240,30W
6		暗藏LED灯带,HNP单色灯带	7.36W/M
7		T8支架一体化灯管	20W/1.2M
8			

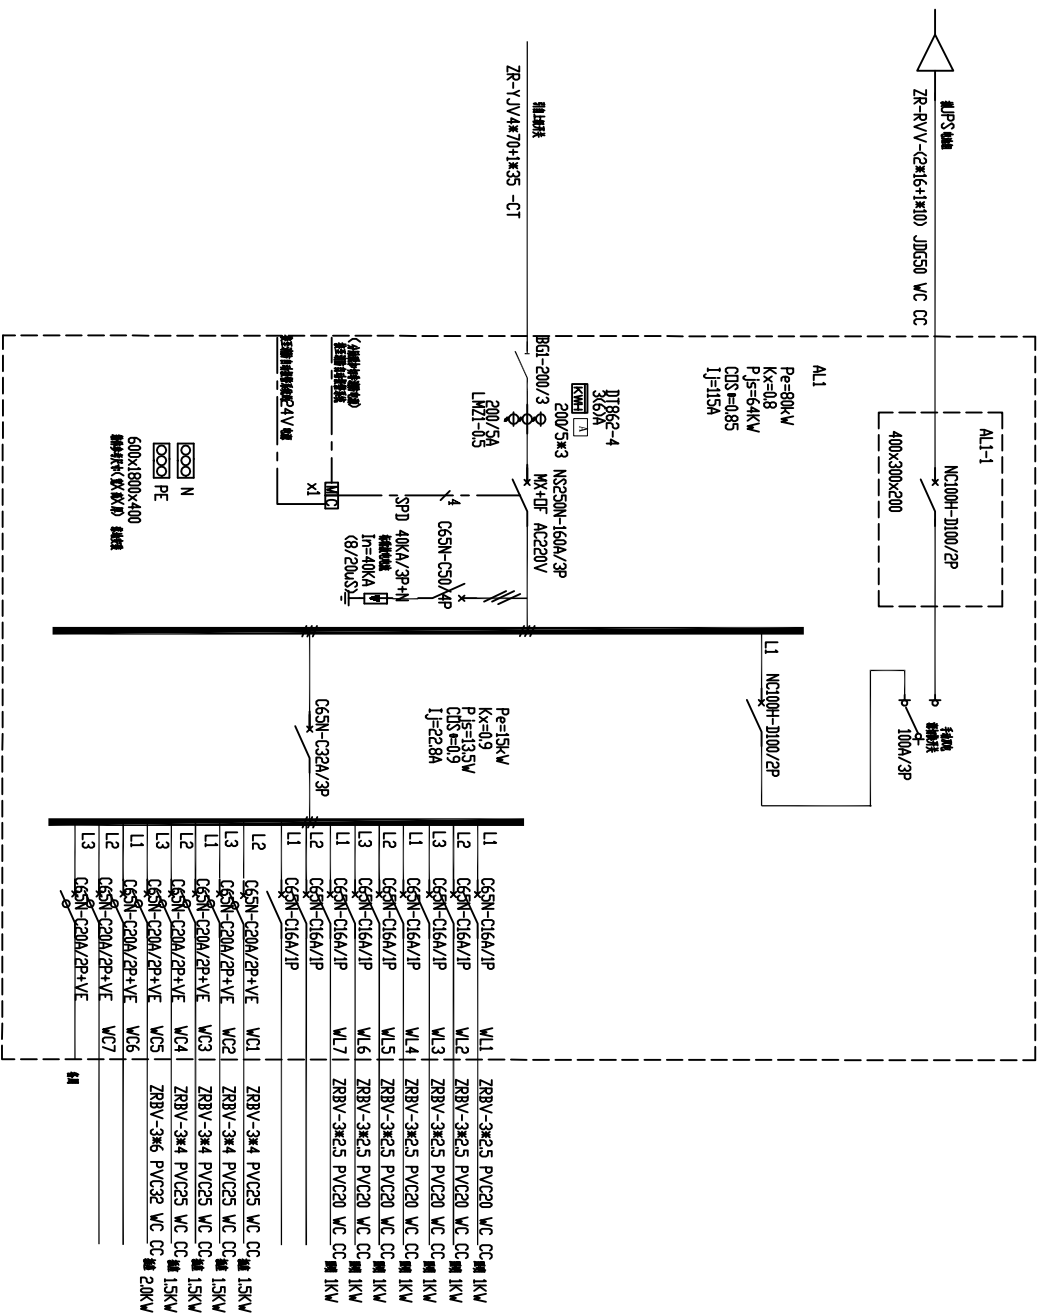


- 注1: 电源箱与UPS箱及电池组处预留1.5米电源线并做好端子, (配电箱需定制)
- 注2: 电源箱与UPS箱是按照网点安全规定中下班后必须断电和不能断电两部分功能区进行划分设计的
- 注3: UPS电源及电池组
- 注4: 本案含UPS配电及自动双电源接入切换设计;

[illegible]

经济开发区纪委一层局部给排水平面图 1:100





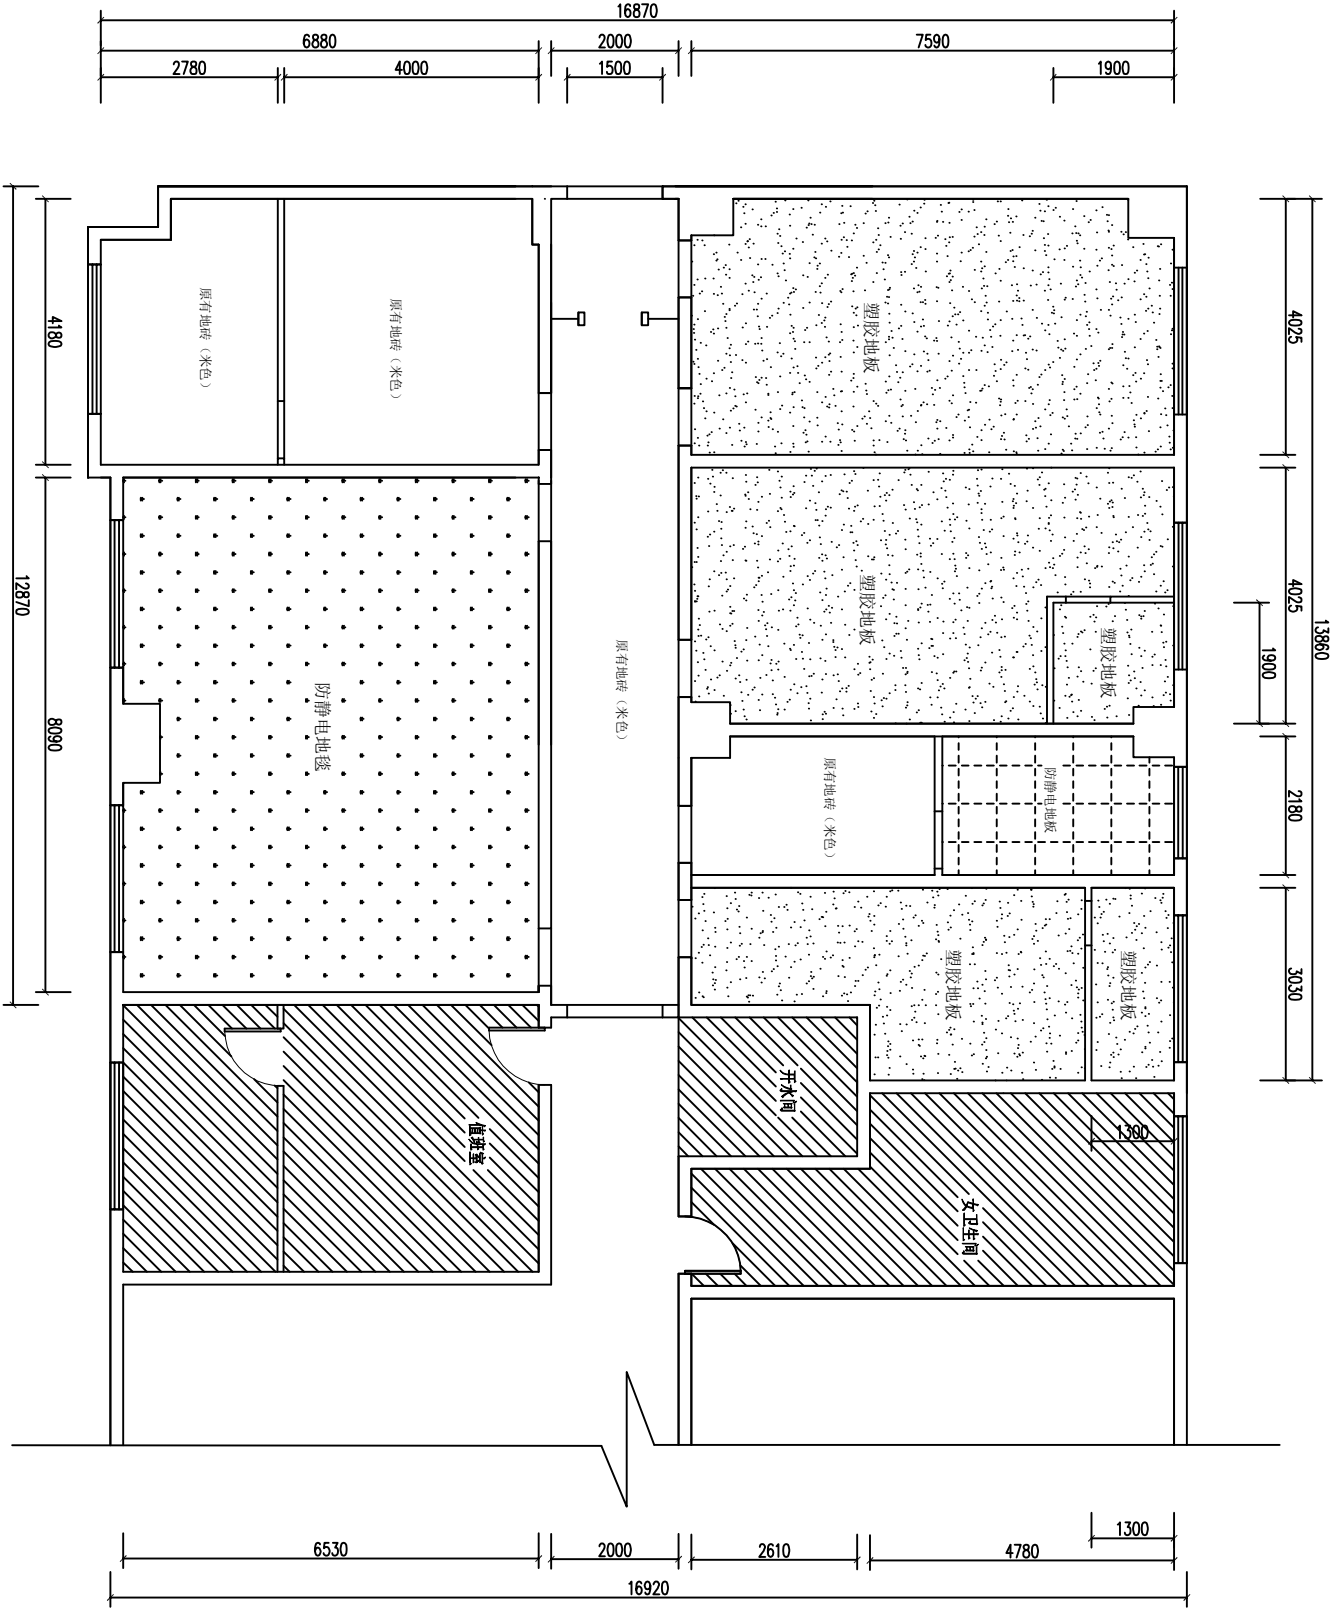


经济开发区纪委一层局部地面铺装图 1:100

附注 DESCRIPTIONS	
图审公司章	
修改原因 REVISION REASON	
注册专用章: LOGIN SPECIAL SEAL	
出图专用章: MAP OUT SPECIAL SEAL	
审定 APPROVED BY	闫振凯
审核 EXAMINED BY	姜友坚
项目负责人 DESIGN DIRECTOR:	姜友坚
专业负责人 CHIEF DESIGNER:	陈晨
校对 CHECKED BY	陈晨
设计 DESIGNED BY	李凤民
制图 DRAWN BY	雷佳
建设单位 CLIENT 呼和浩特市经济技术开发区纪监委	
项目名称 PROJECT 呼和浩特市经济技术开发区纪监委标准谈话室改造项目	
子项名称 SUB-PROJECT	标准谈话室改造
图名 TITLE	地面铺装图
工程编号 PROJECT NO.	合同编号
版本 EDITION No.	第一版
日期 DATE	2022.07.06
图号 DRAWING No.	09
禾泽都林 HESOMS International Design Institute	
禾泽都林设计集团有限公司 HESOMS DESIGN GROUP COMPANY, LTD	
国家甲级工程设计证书编号: A233012588 NATIONAL ARCHITECTURAL DESIGN LICENSE No. A23012588	

本图不盖出图专用章和注册专用章视为无效


附注 DESCRIPTIONS		
图审公司章		
修改原因 REVISION REASON		
注册专用章: LOGIN SPECIAL SEAL		
出图专用章: MAP OUT SPECIAL SEAL		
审定 APPROVED BY	闫振凯	闫振凯
审核 EXAMINED BY	姜友坚	姜友坚
项目负责人 DESIGN DIRECTOR:	姜友坚	姜友坚
专业负责人 CHIEF DESIG.	陈晨	陈晨
校对 CHECKED BY	陈晨	陈晨
设计 DESIGNED BY	李凤民	李凤民
制图 DRAWN BY	雷佳	雷佳
建设单位 CLIENT 呼和浩特市经济技术开发区纪监委		
项目名称 PROJECT 呼和浩特市经济技术开发区纪监委标准谈话室改造项目		
子项名称 SUB-PROJECT 标准谈话室改造		
图名 TITLE 顶面图		
工程编号 PROJECT NO.	合同编号	设计阶段 DESIGN STAGE 施工图
版本 EDITION No.	第一版	专业 DRAWING TYPE 建筑
日期 DATE	2022.07.06	图号 DRAWING No. 10
禾澤都林 HESOMS International Design Institute		
禾澤都林设计集团有限公司 HESOMS DESIGN GROUP COMPANY, LTD		
国家甲级工程设计证书编号: A233012588 NATIONAL ARCHITECTURAL DESIGN LICENSE No. A23012588		

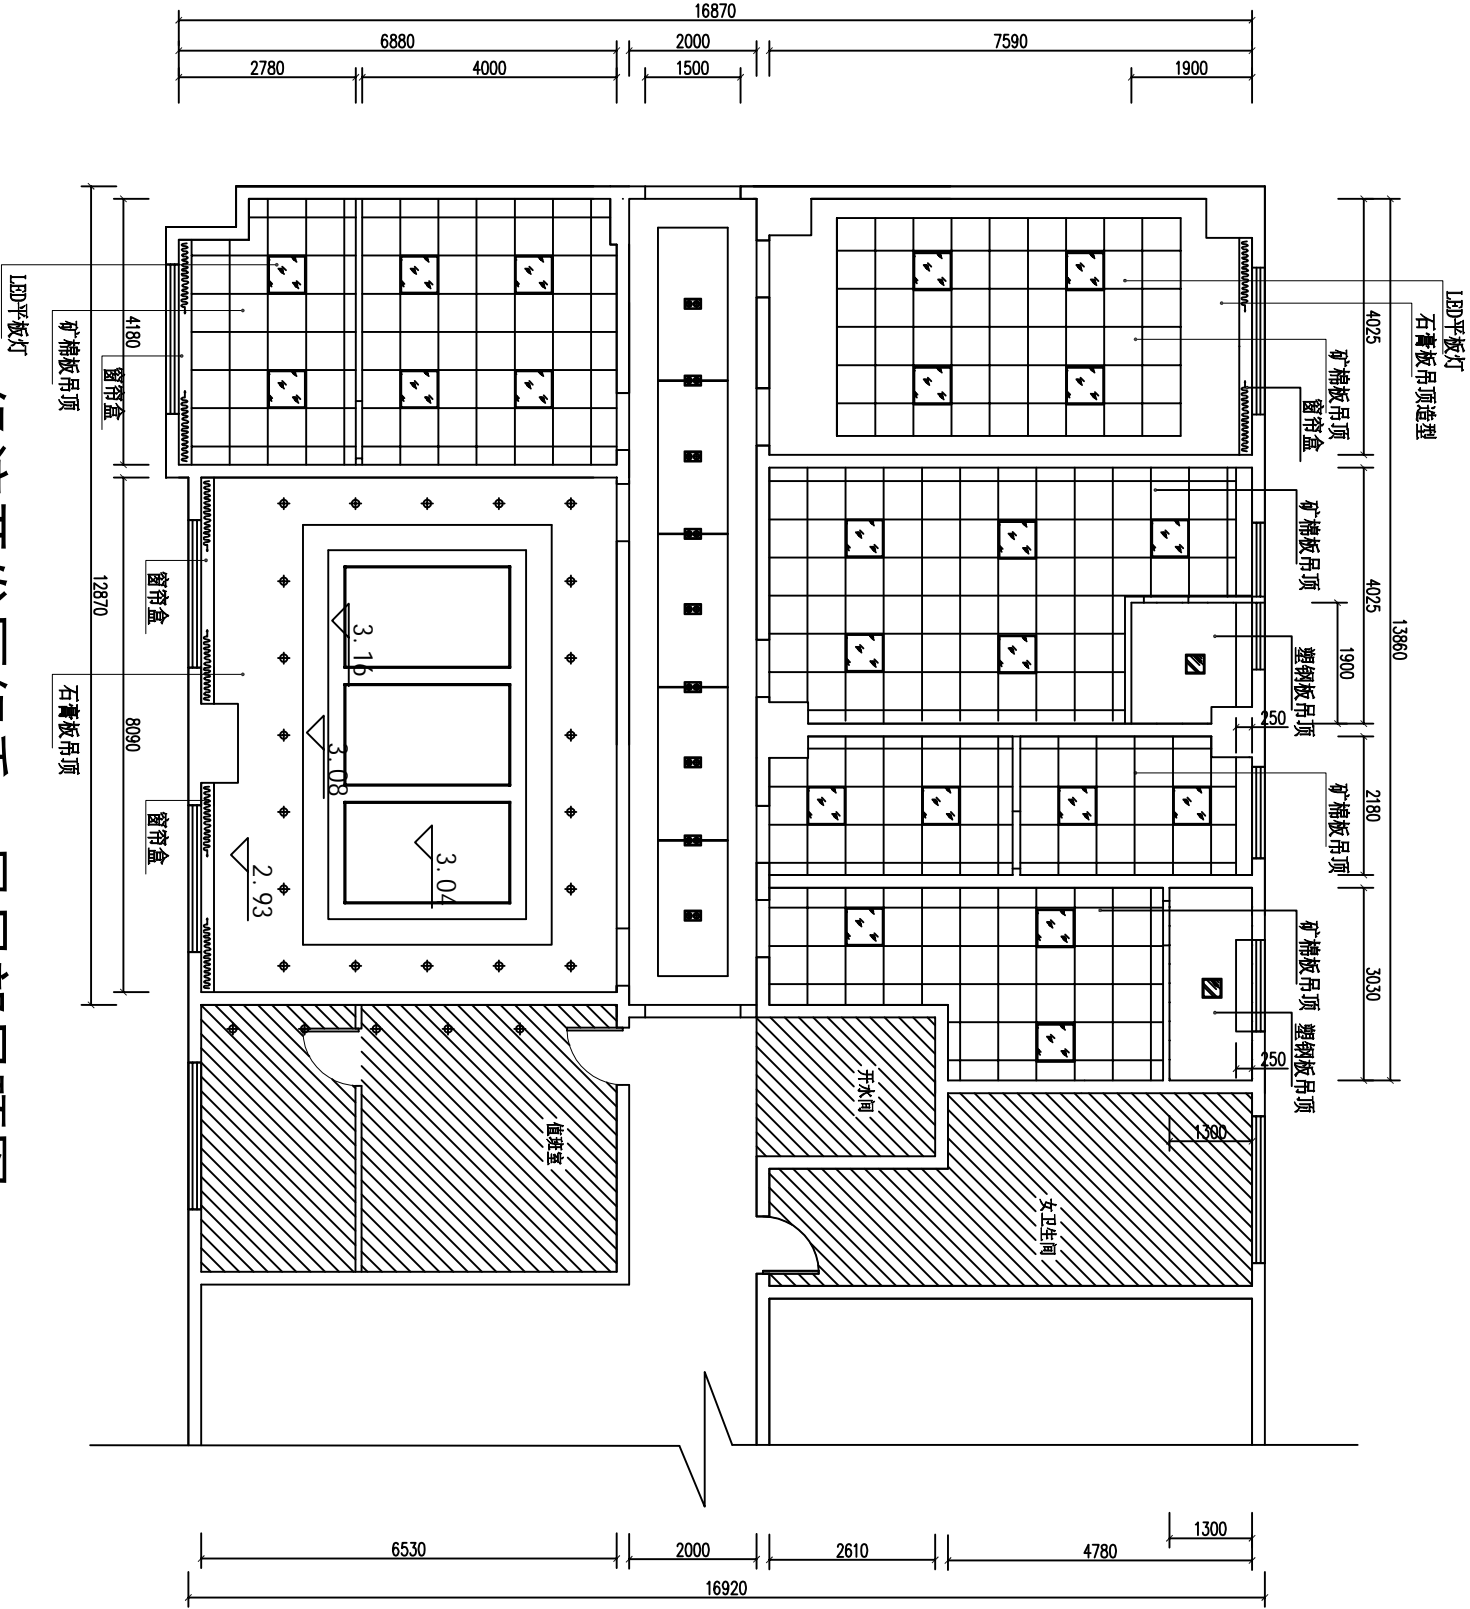

经济开发区纪委一层局部吊项图 1:100


本图不盖出图专用章和注册专用章视为无效

附注 DESCRIPTIONS			
图审公司章			
修改原因 REVISION REASON			
注册专用章: LOGIN SPECIAL SEAL			
出图专用章: MAP OUT SPECIAL SEAL			
审定 APPROVED BY	闫振凯	闫振凯	
审核 EXAMINED BY	姜友坚	姜友坚	
项目负责人 DESIGN DIRECTOR:	姜友坚	姜友坚	
专业负责人 CHIEF DESIGNER:	陈晨	陈晨	
校对 CHECKED BY	陈晨	陈晨	
设计 DESIGNED BY	李凤民	李凤民	
制图 DRAWN BY	雷佳	雷佳	
建设单位 CLIENT	呼和浩特市经济技术开发区纪委监委		
项目名称 PROJECT	呼和浩特市经济技术开发区纪委监委标准谈话室改造项目		
子项名称 SUB-PROJECT	标准谈话室改造		
图名 TITLE	插座平面图		
工程编号 PROJECT NO.	合同编号	设计阶段 DESIGN STAGE	施工图
版本 EDITION No.	第一版	专业 DRAWING TYPE	电气
日期 DATE	2022.07.06	图号 DRAWING No.	03
禾澤都林 HESOMS International Design Institute			
禾澤都林设计集团有限公司 HESOMS DESIGN GROUP COMPANY, LTD			
国家甲级工程设计证书编号: A2330125588 NATIONAL ARCHITECTURAL DESIGN LICENSE No. A233012588			

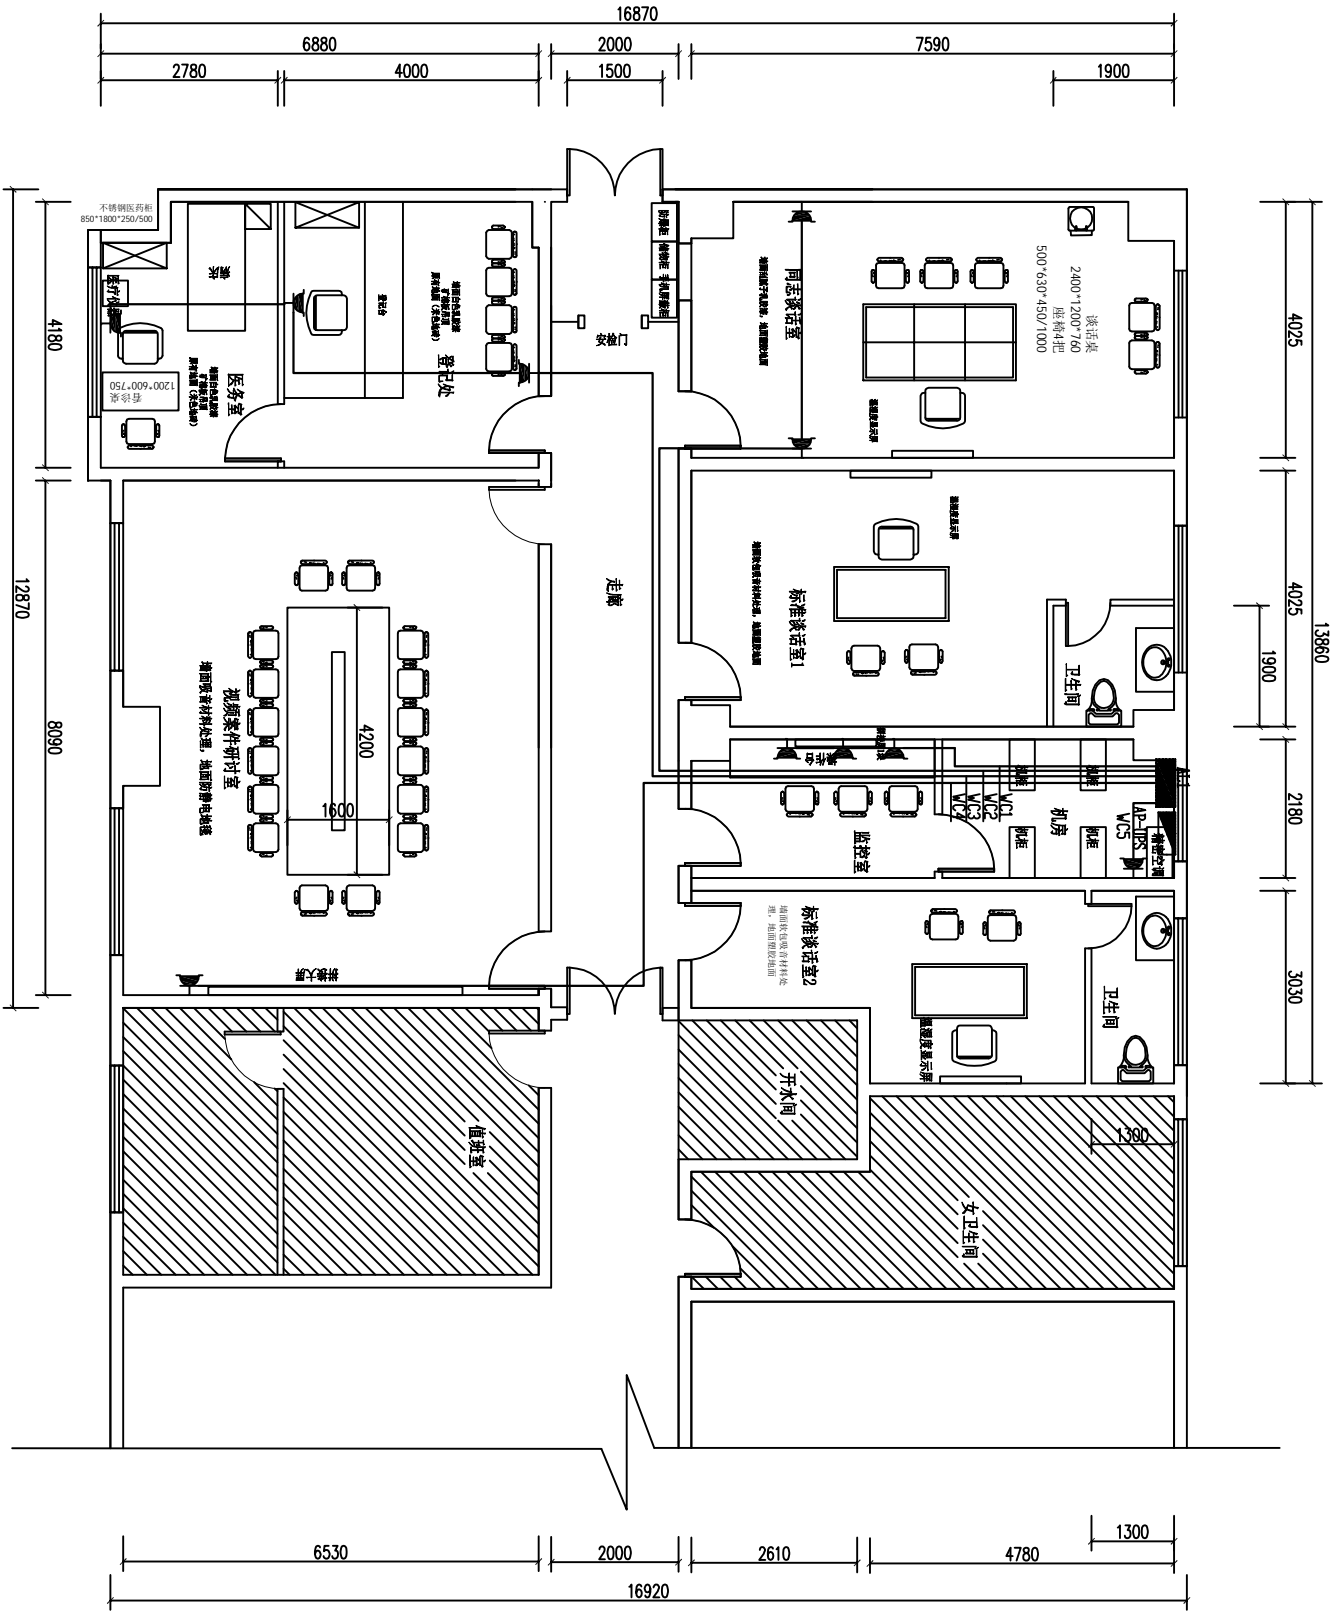

经济开发区纪委一层局部电源插座平面图 1:100

本图不盖出图专用章和注册专用章视为无效

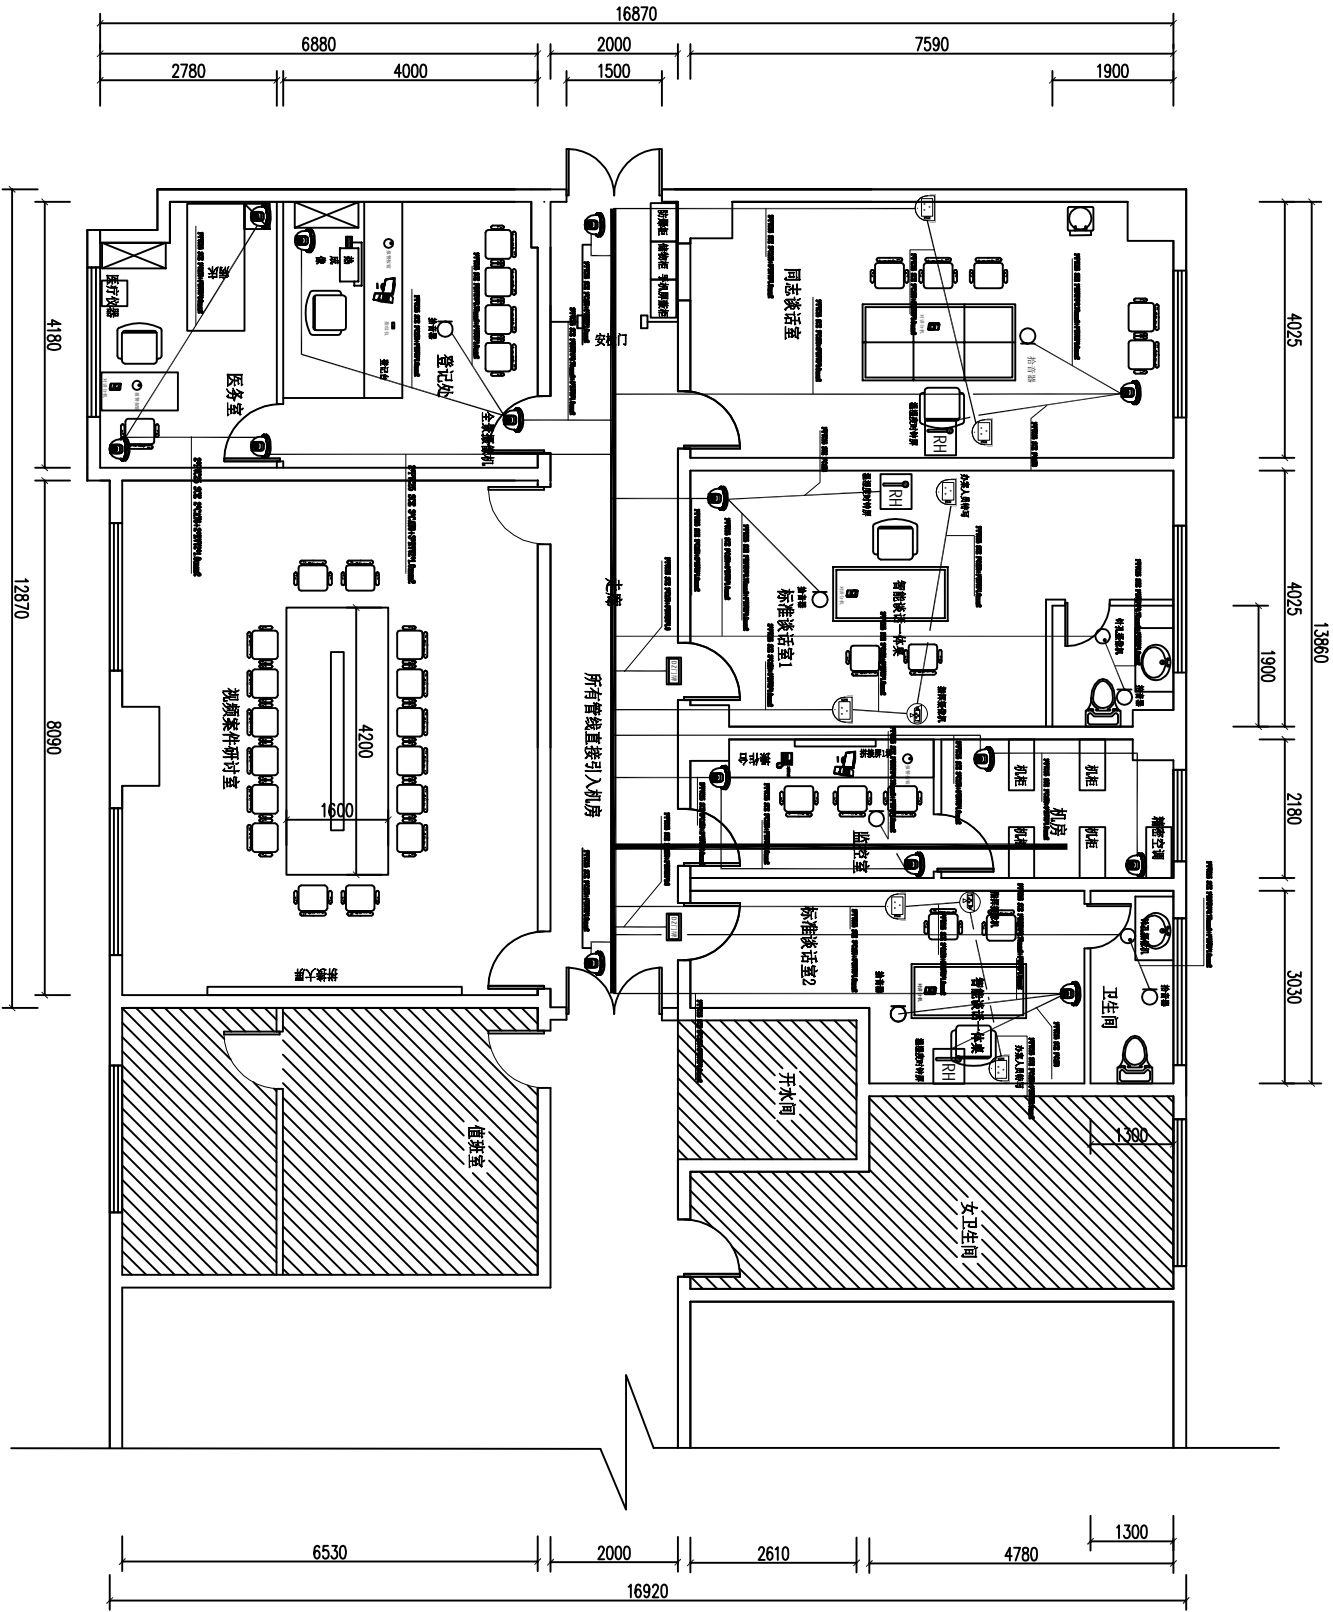

图标说明:


序号	图例	名称	安装高度
1		高清特写摄像机	顶棚
2		高清特写摄像机	顶棚
3		高清全景摄像机	顶棚
4		针孔摄像机	顶棚
5		温度定时特写	挂式, 距地2.0m
6		高清集音器	顶棚
7		电子门牌	距地2.5m
8			
9	2*PC25	2根 ∅25mmPVC管	吊顶内敷设
10	1*PC20	1根 ∅20mmPVC管	暗敷设在墙内
11		FC	地板或地面下敷设

经济开发区纪委一层局部监控安装平面图 1:100

安装说明:

- 平面图标注的管线如与系统图有冲突, 以平面图上的标注为准;
- 平面图上标注不清的, 参照系统图上的标注。

附注 DESCRIPTIONS	
图审公司章	
修改原因 REVISION REASON	
注册专用章: LOGIN SPECIAL SEAL	
出图专用章: MAP OUT SPECIAL SEAL	
审定 APPROVED BY	闫振凯
审核 EXAMINED BY	姜友坚
项目负责人 DESIGN DIRECTOR	姜友坚
专业负责人 SPECIALIST	陈晨
校对 CHECKED BY	陈晨
设计 DESIGNED BY	李凤民
制图 DRAWN BY	雷佳
建设单位 CLIENT	
呼和浩特市经济技术开发区纪检监察工委	
项目名称 PROJECT	
呼和浩特市经济技术开发区纪检监察工委标准谈话室改造项目	
子项名称 SUB-PROJECT	标准谈话室改造
图名 TITLE	监控安装平面图
工程编号 PROJECT NO.	合同编号
版本 EDITION No.	第一版
日期 DATE	2022.07.06
设计阶段 DESIGN STAGE	施工图
专业 DRAWING TYPE	弱电
图号 DRAWING No.	03
禾澤都林 HESOMS International Design Institute	
禾澤都林设计集团有限公司	
HESOMS DESIGN GROUP COMPANY, LTD	
国家甲级工程设计证书编号: A2330125888	
NATIONAL ARCHITECTURAL DESIGN LICENSE No. A2330125888	

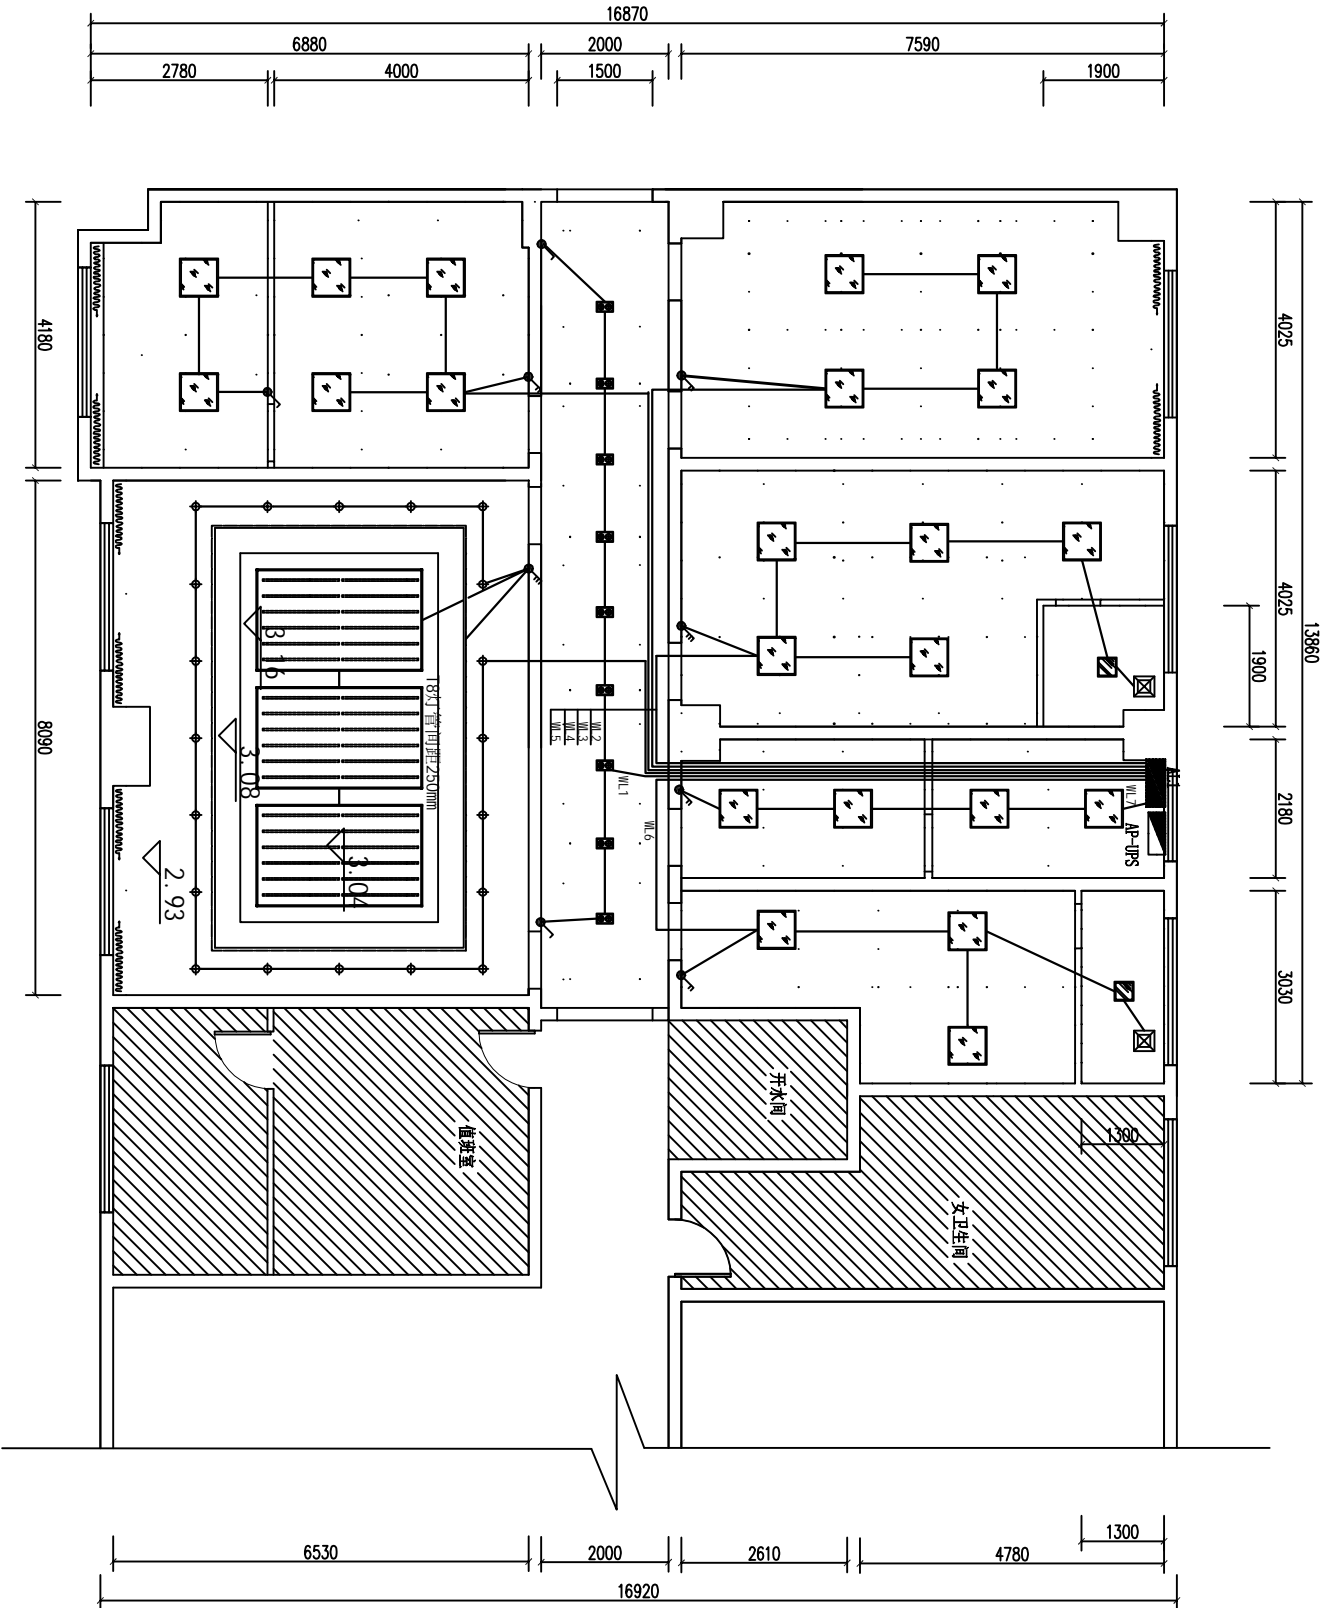


经济开发区纪委一层局部照明平面图 1:100

附注 DESCRIPTIONS	
图审公司章	
修改原因 REVISION REASON	
注册专用章: MAP OUT SPECIAL SEAL	
出图专用章: MAP OUT SPECIAL SEAL	
审定 APPROVED BY	闫振凯
审核 EXAMINED BY	姜友坚
项目负责人 DESIGN DIRECTOR:	姜友坚
专业负责人 CHIEF DESIGNER:	陈晨
校对 CHECKED BY	陈晨
设计 DESIGNED BY	李凤民
制图 DRAWN BY	雷佳
建设单位 CLIENT 呼和浩特市经济技术开发区纪委监委	
项目名称 PROJECT 呼和浩特市经济技术开发区纪委监委标准谈话室改造项目	
子项名称 SUB-PROJECT 标准谈话室改造	
图名 TITLE 照明平面图	
工程编号 PROJECT NO.	合同编号
版本 EDITION No.	第一版
日期 DATE	2022.07.06
专业 SPECIALTY	电气
图号 DRAWING No.	04
禾泽都林 HESOMS International Design Institute	
禾泽都林设计集团有限公司 HESOMS DESIGN GROUP COMPANY, LTD	
国家甲级工程设计证书编号: A233012588 NATIONAL ARCHITECTURAL DESIGN LICENSE No. A23012588	

本图不盖出图专用章和注册专用章视为无效




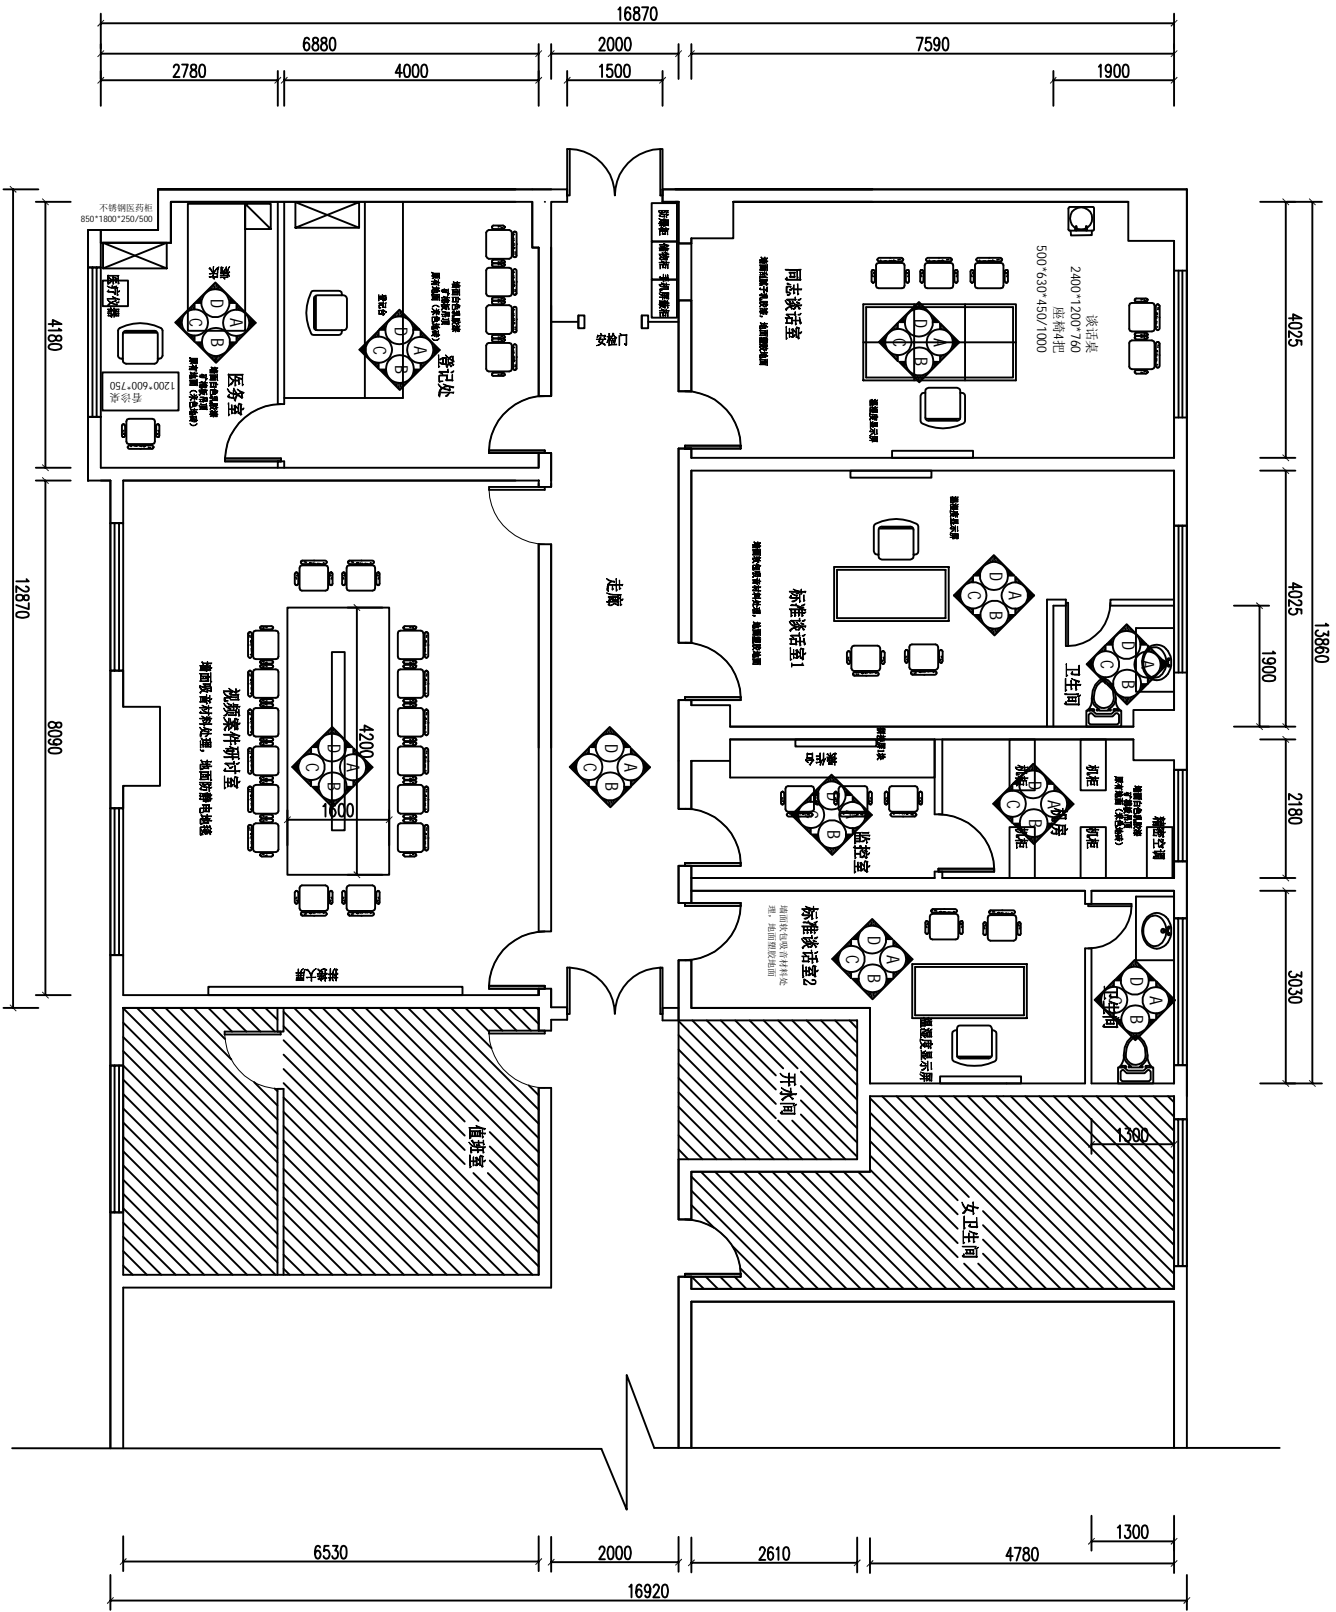

经济开发区纪委一层局部平面图 1:100

图审公司章	
修改原因 REVISION REASON	
注册专用章: MAP OUT SPECIAL SEAL	
出图专用章: MAP OUT SPECIAL SEAL	
审定 APPROVED BY	闫振凯
审核 EXAMINED BY	姜友坚
项目负责人 DESIGN DIRECTOR:	姜友坚
专业负责人 CHIEF DESIGNER:	陈晨
校对 CHECKED BY	陈晨
设计 DESIGNED BY	李凤民
制图 DRAWN BY	雷佳
建设单位 CLIENT	呼和浩特经济技术开发区纪检监察工委
项目名称 PROJECT	呼和浩特经济技术开发区纪检监察工委标准谈话室改造项目
子项名称 SUB-PROJECT	标准谈话室改造
图名 TITLE	立面索引图
工程编号 PROJECT NO.	合同编号
版本 EDITION No.	第一版
日期 DATE	2022.07.06
专业 DRAWING TYPE	建筑
图号 DRAWING No.	11
禾泽都林 HESOMS International Design Institute	
禾泽都林设计集团有限公司 HESOMS DESIGN GROUP COMPANY, LTD	
国家甲级工程设计证书编号: A2330125588 NATIONAL ARCHITECTURAL DESIGN LICENSE No. A233012588	

本图不盖出图专用章和注册专用章视为无效

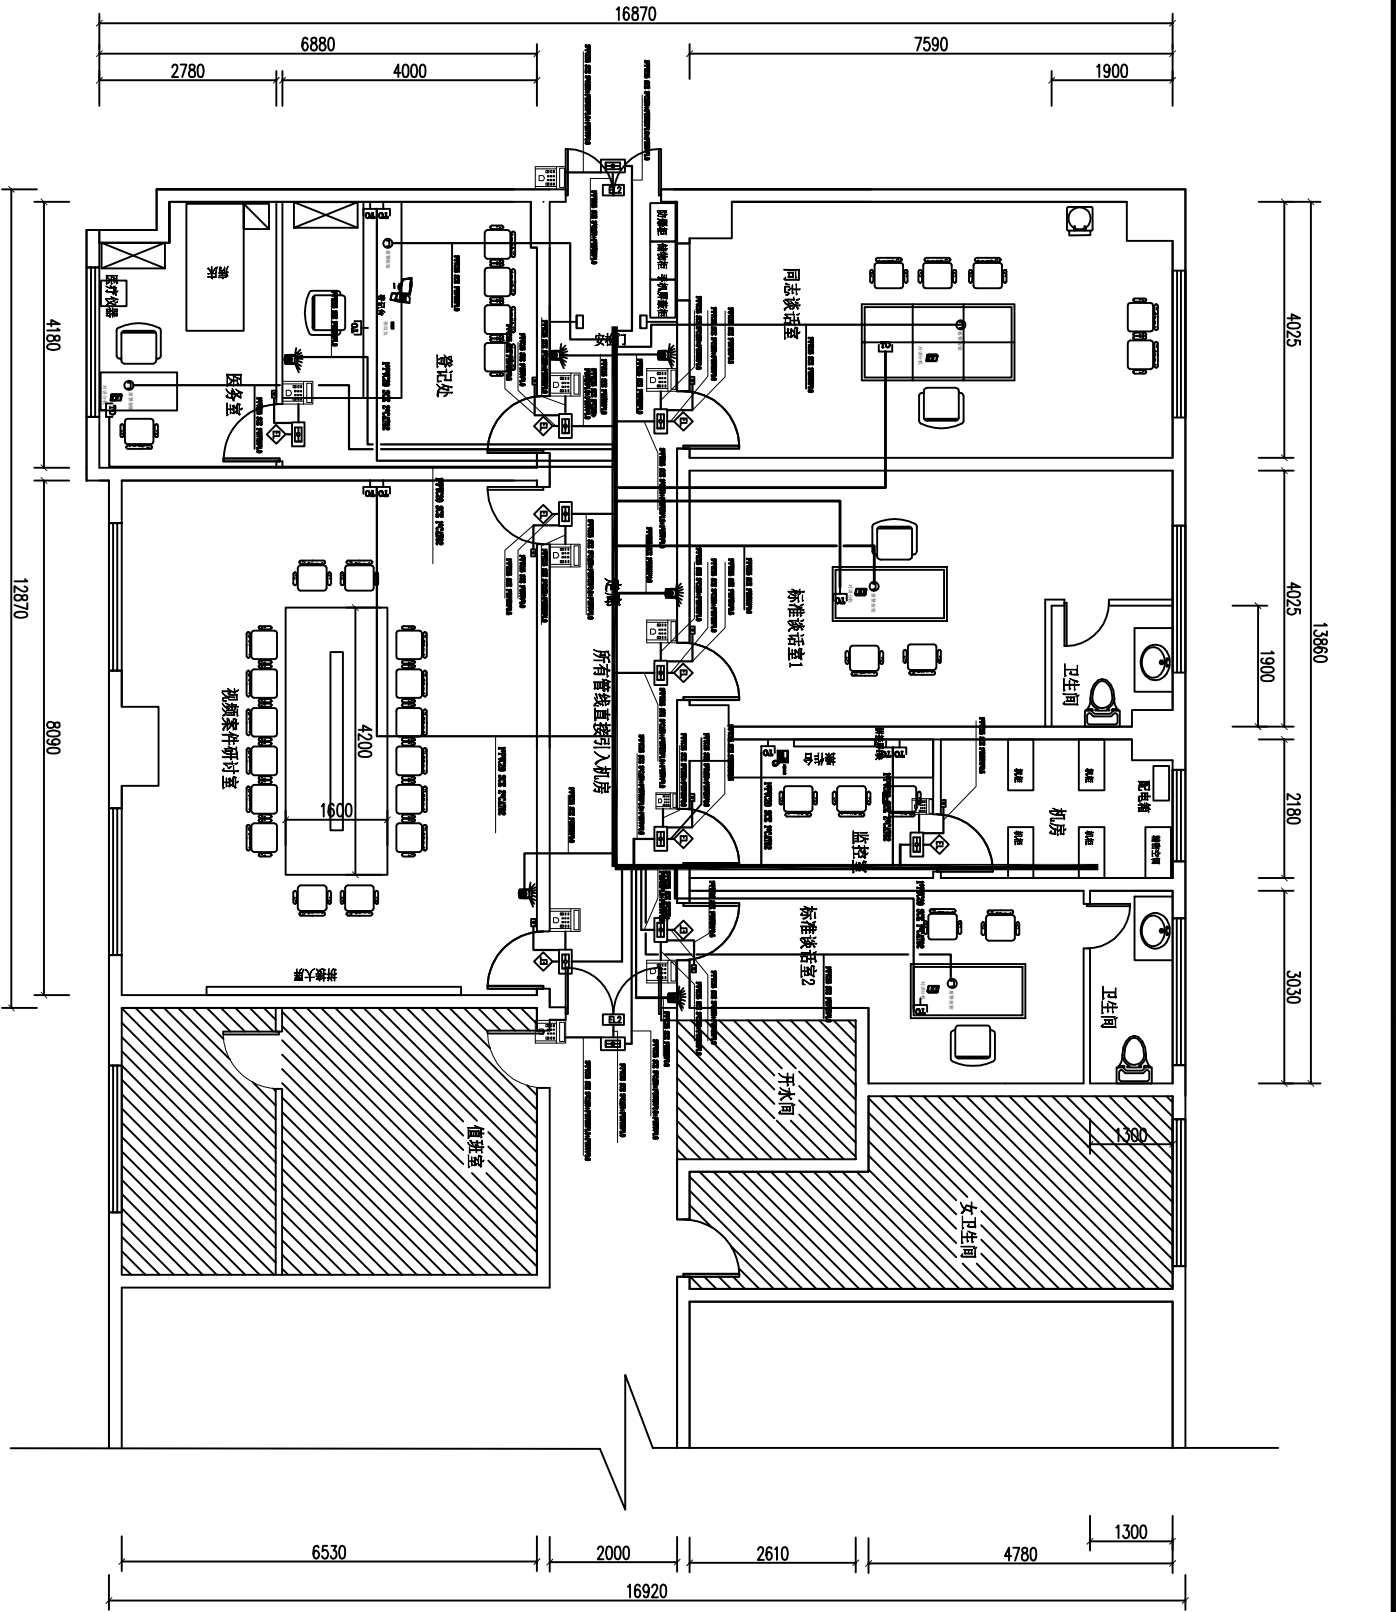

图例说明:

序号	图例	名称	安装高度	数量
1		双门电铃	距地1米	
2		单门电铃	距地1米	
3		人脸识别门禁一体机	距地1.3米	
4		出门按钮	距地1.3米	
5		报警按钮	距地1.3米	
6		声光报警器	距地1.65米	
7		开门按钮	距地1.3米	
7		出入口紧急控制按钮	吊顶内敷设	
8		RTN241.0 控制线		
9		RTN241.0 电源线	SCE 吊顶内敷设	
10		1*4PVC25 埋 φ25mmPVC 管	WC 暗敷设在地面内	

经济开发区纪委一层局部门禁、报警安装平面图 1:100

本图不盖出图专用章和注册专用章视为无效

附注 DESCRIPTIONS	
图审公司章	
修改原因 REVISION REASON	
注册专用章: LOGIN SPECIAL SEAL	
出图专用章: MAP OUT SPECIAL SEAL	
审定 APPROVED BY	闫振凯
审核 EXAMINED BY	姜友坚
项目负责人 DESIGN DIRECTOR:	姜友坚
专业负责人 CARE DESIGNER:	陈晨
校对 CHECKED BY	陈晨
设计 DESIGNED BY	李凤民
制图 DRAWN BY	雷佳
建设单位 CLIENT	呼和浩特市经济技术开发区纪委监委
项目名称 PROJECT	呼和浩特市经济技术开发区纪委监委标准谈话室改造项目
子项名称 SUB-PROJECT	标准谈话室改造
图名 TITLE	门禁、报警安装平面图
工程编号 PROJECT NO.	合同编号
版本 EDITION NO.	第一版
日期 DATE	2022.07.06
禾泽都林 HESOMS International Design Institute	
禾泽都林设计集团有限公司 HESOMS DESIGN GROUP COMPANY, LTD	
国家甲级工程设计证书编号: A233012588 NATIONAL ARCHITECTURAL DESIGN LICENSE No. A233012588	