
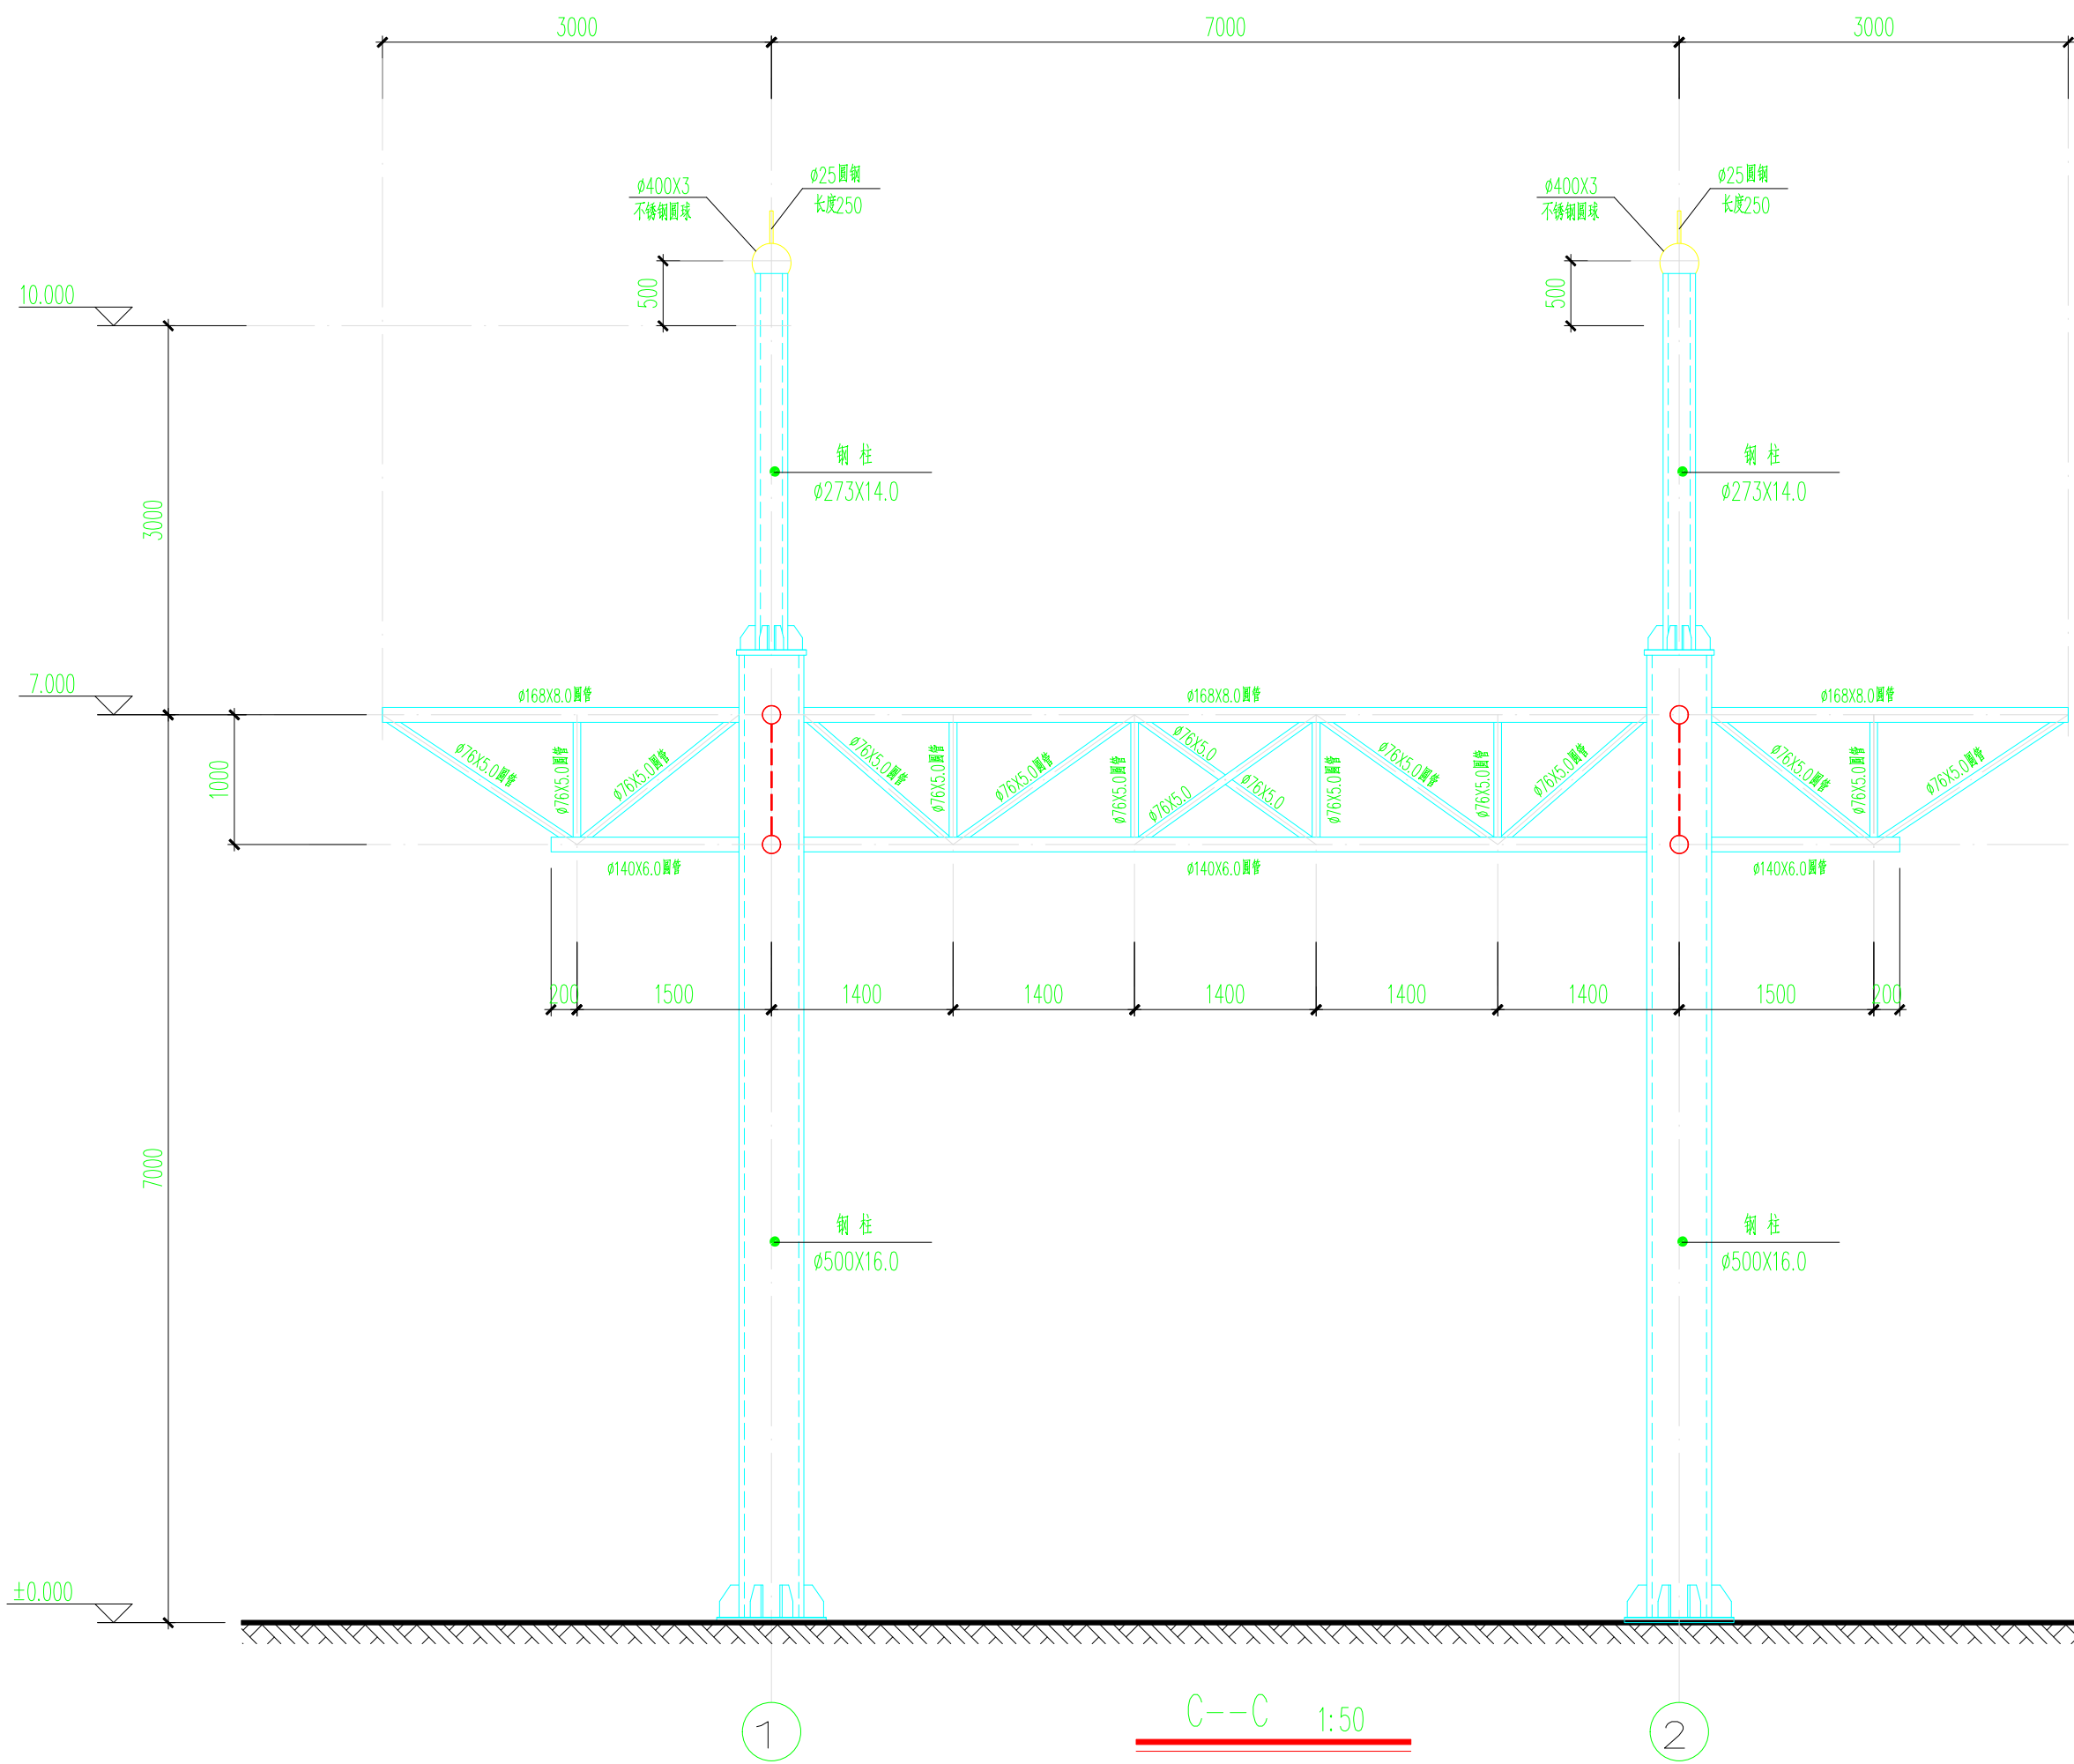
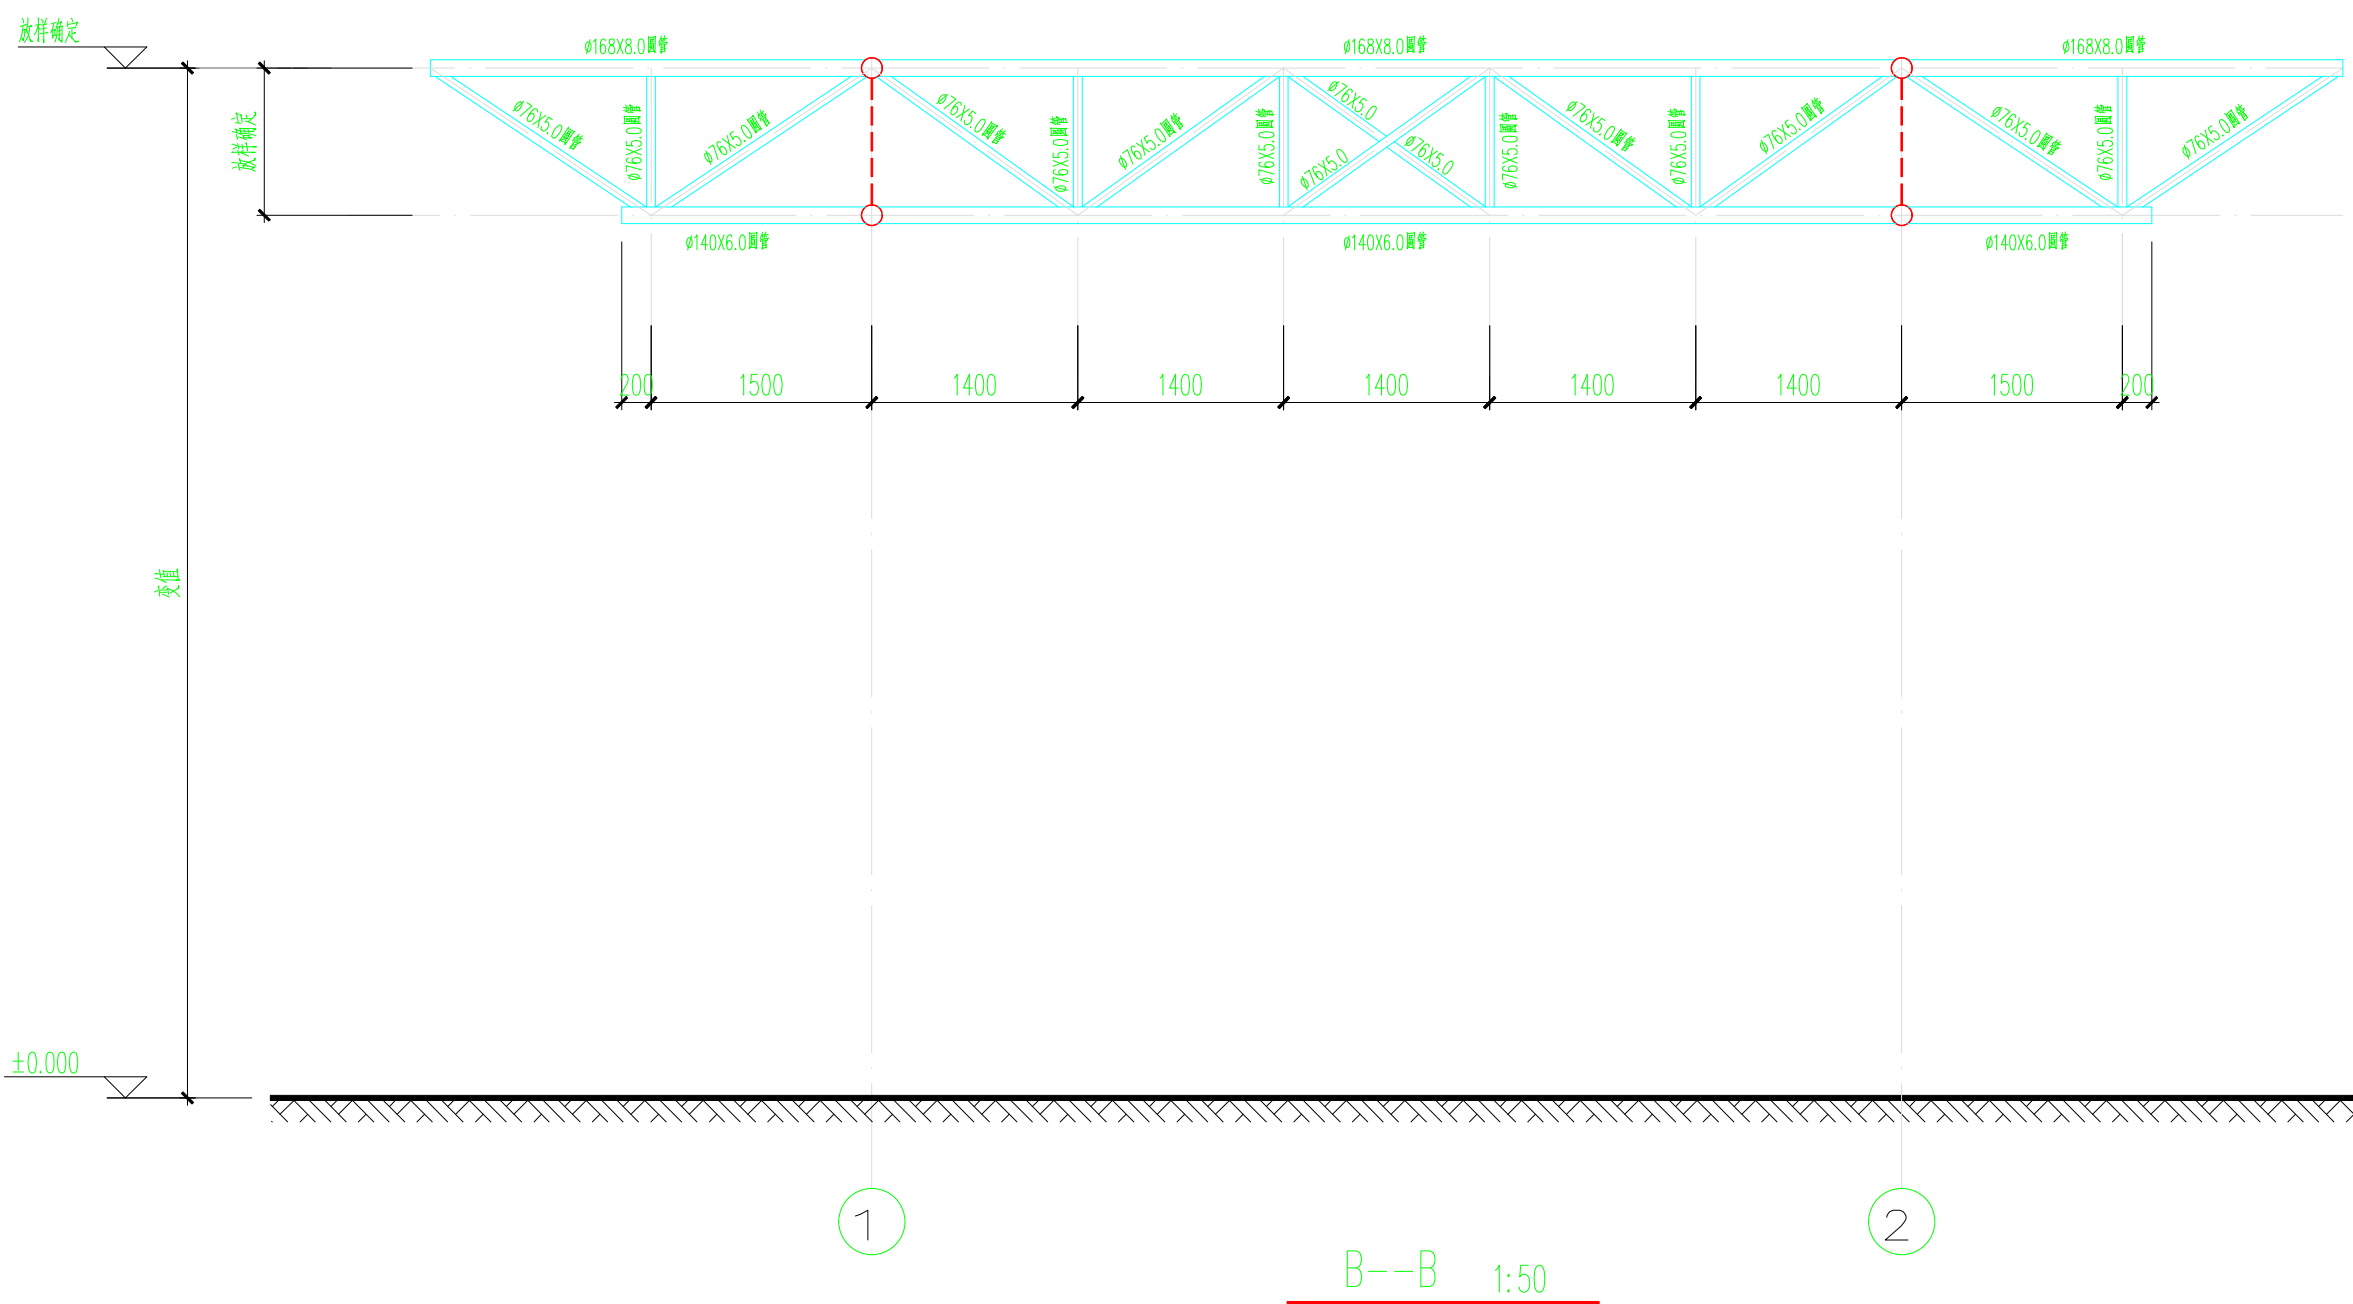
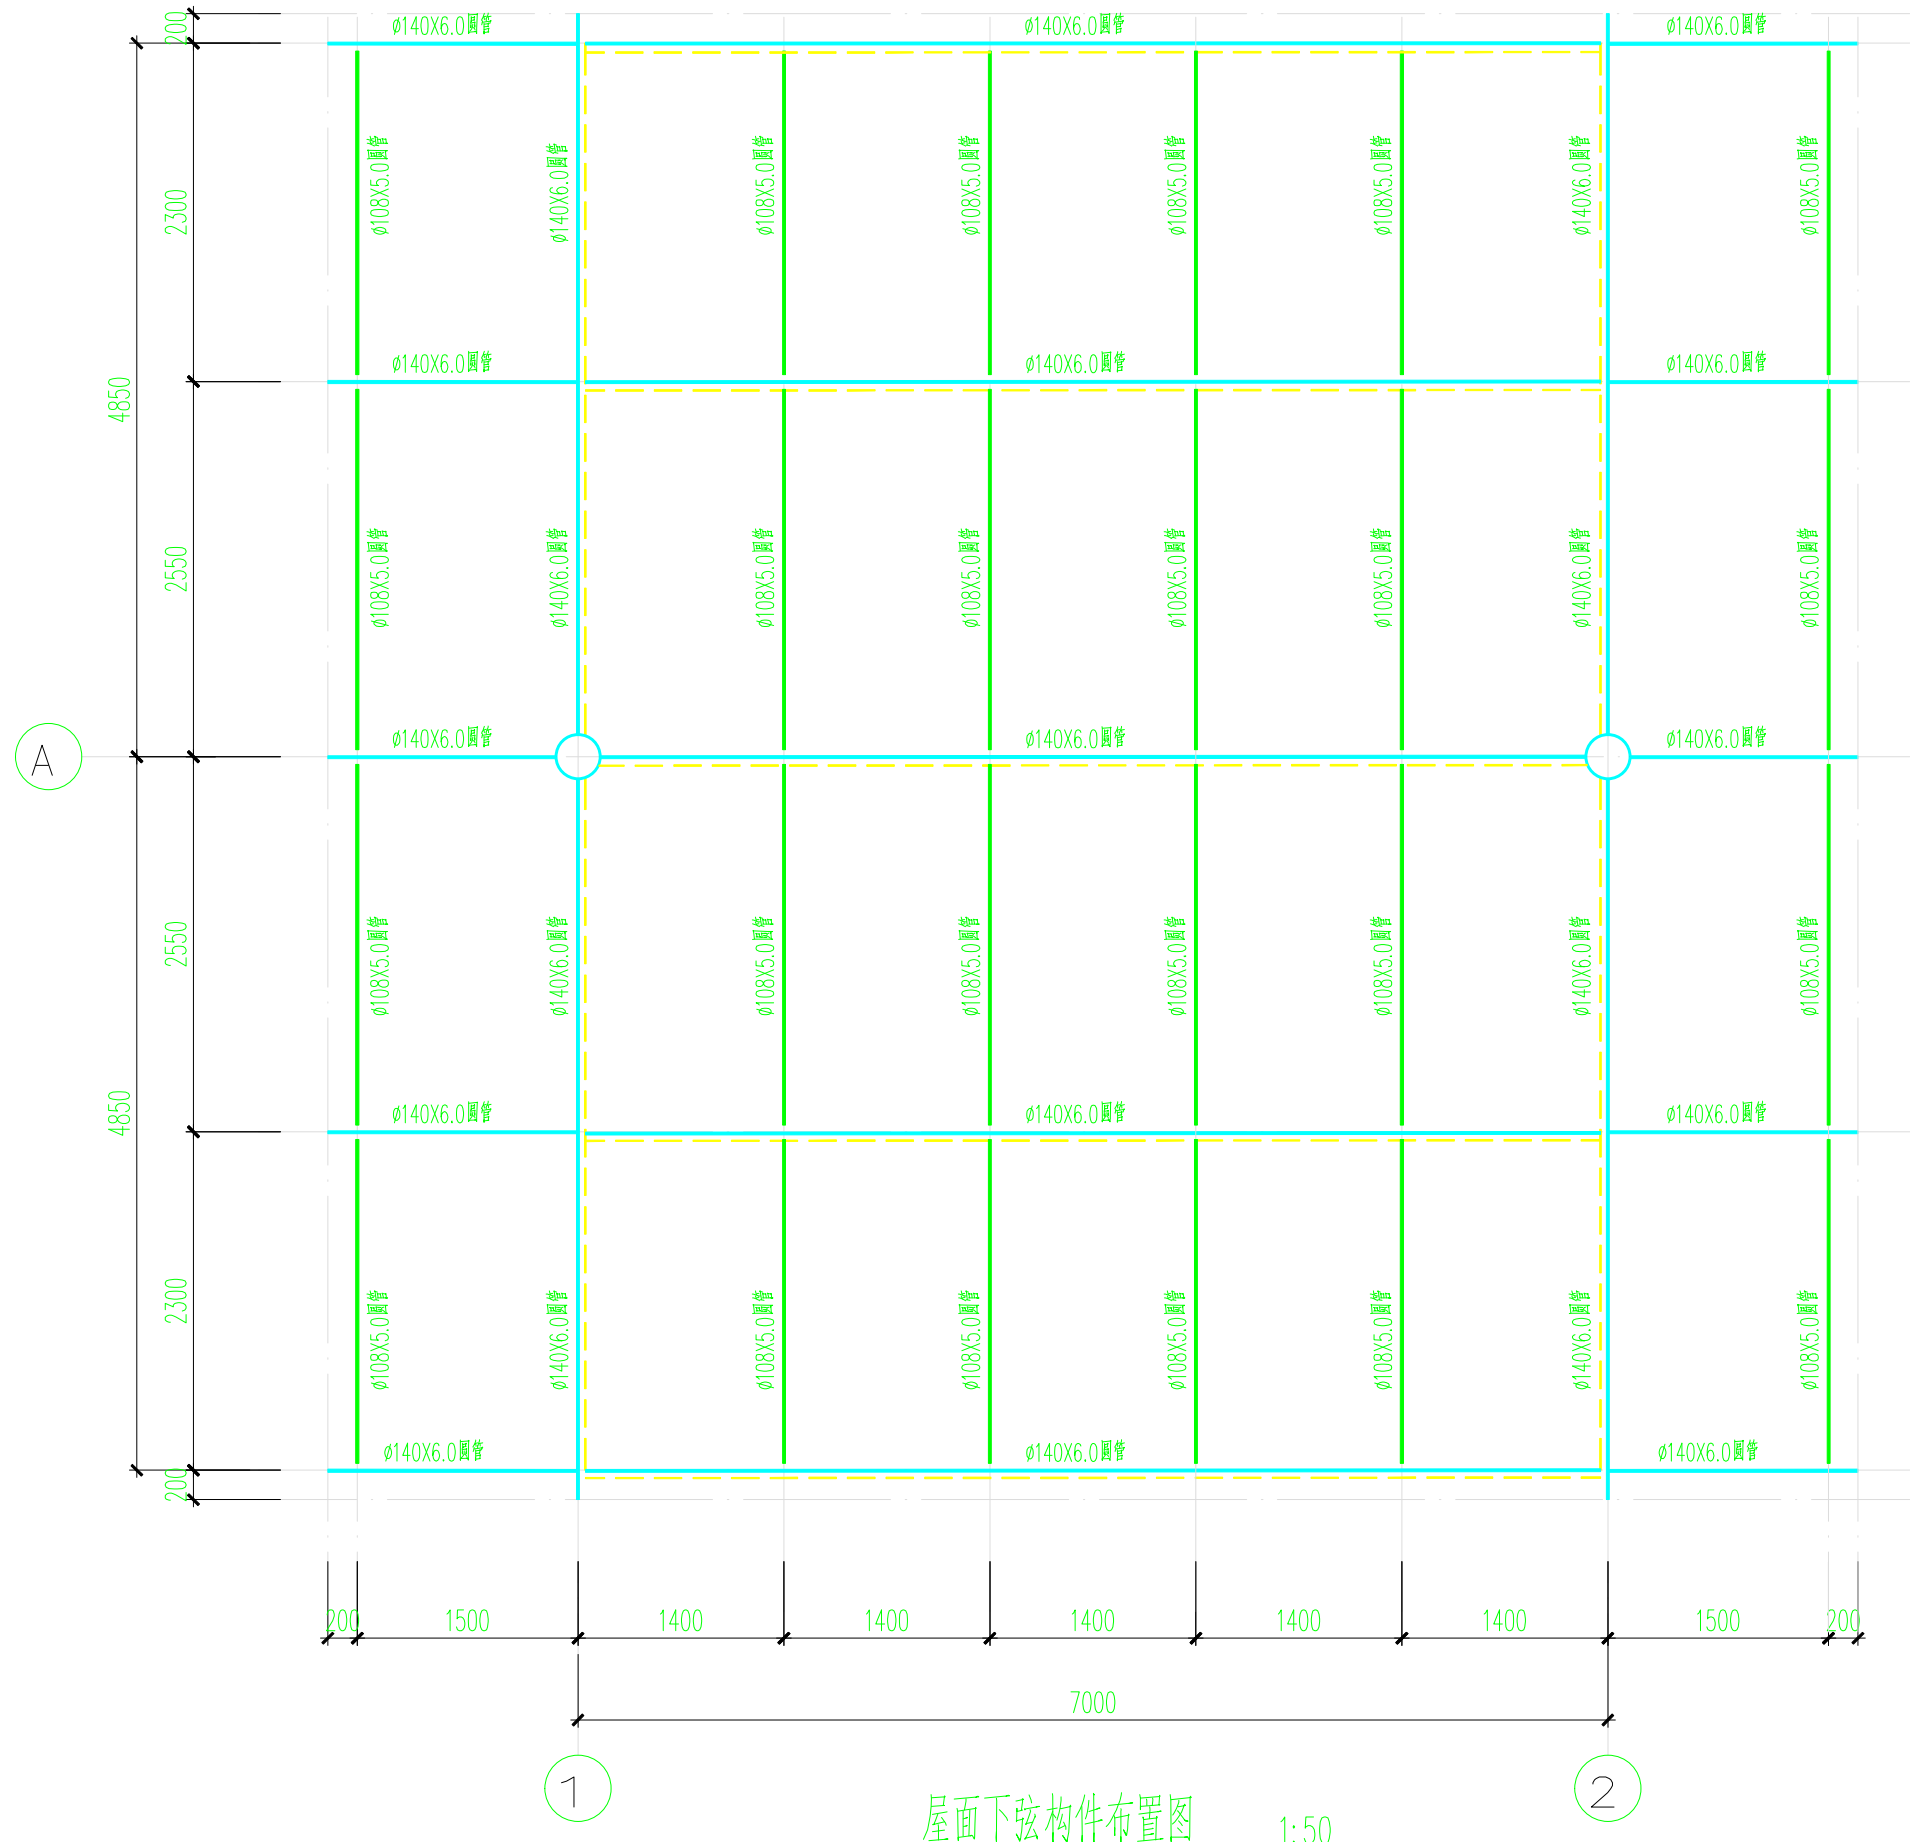


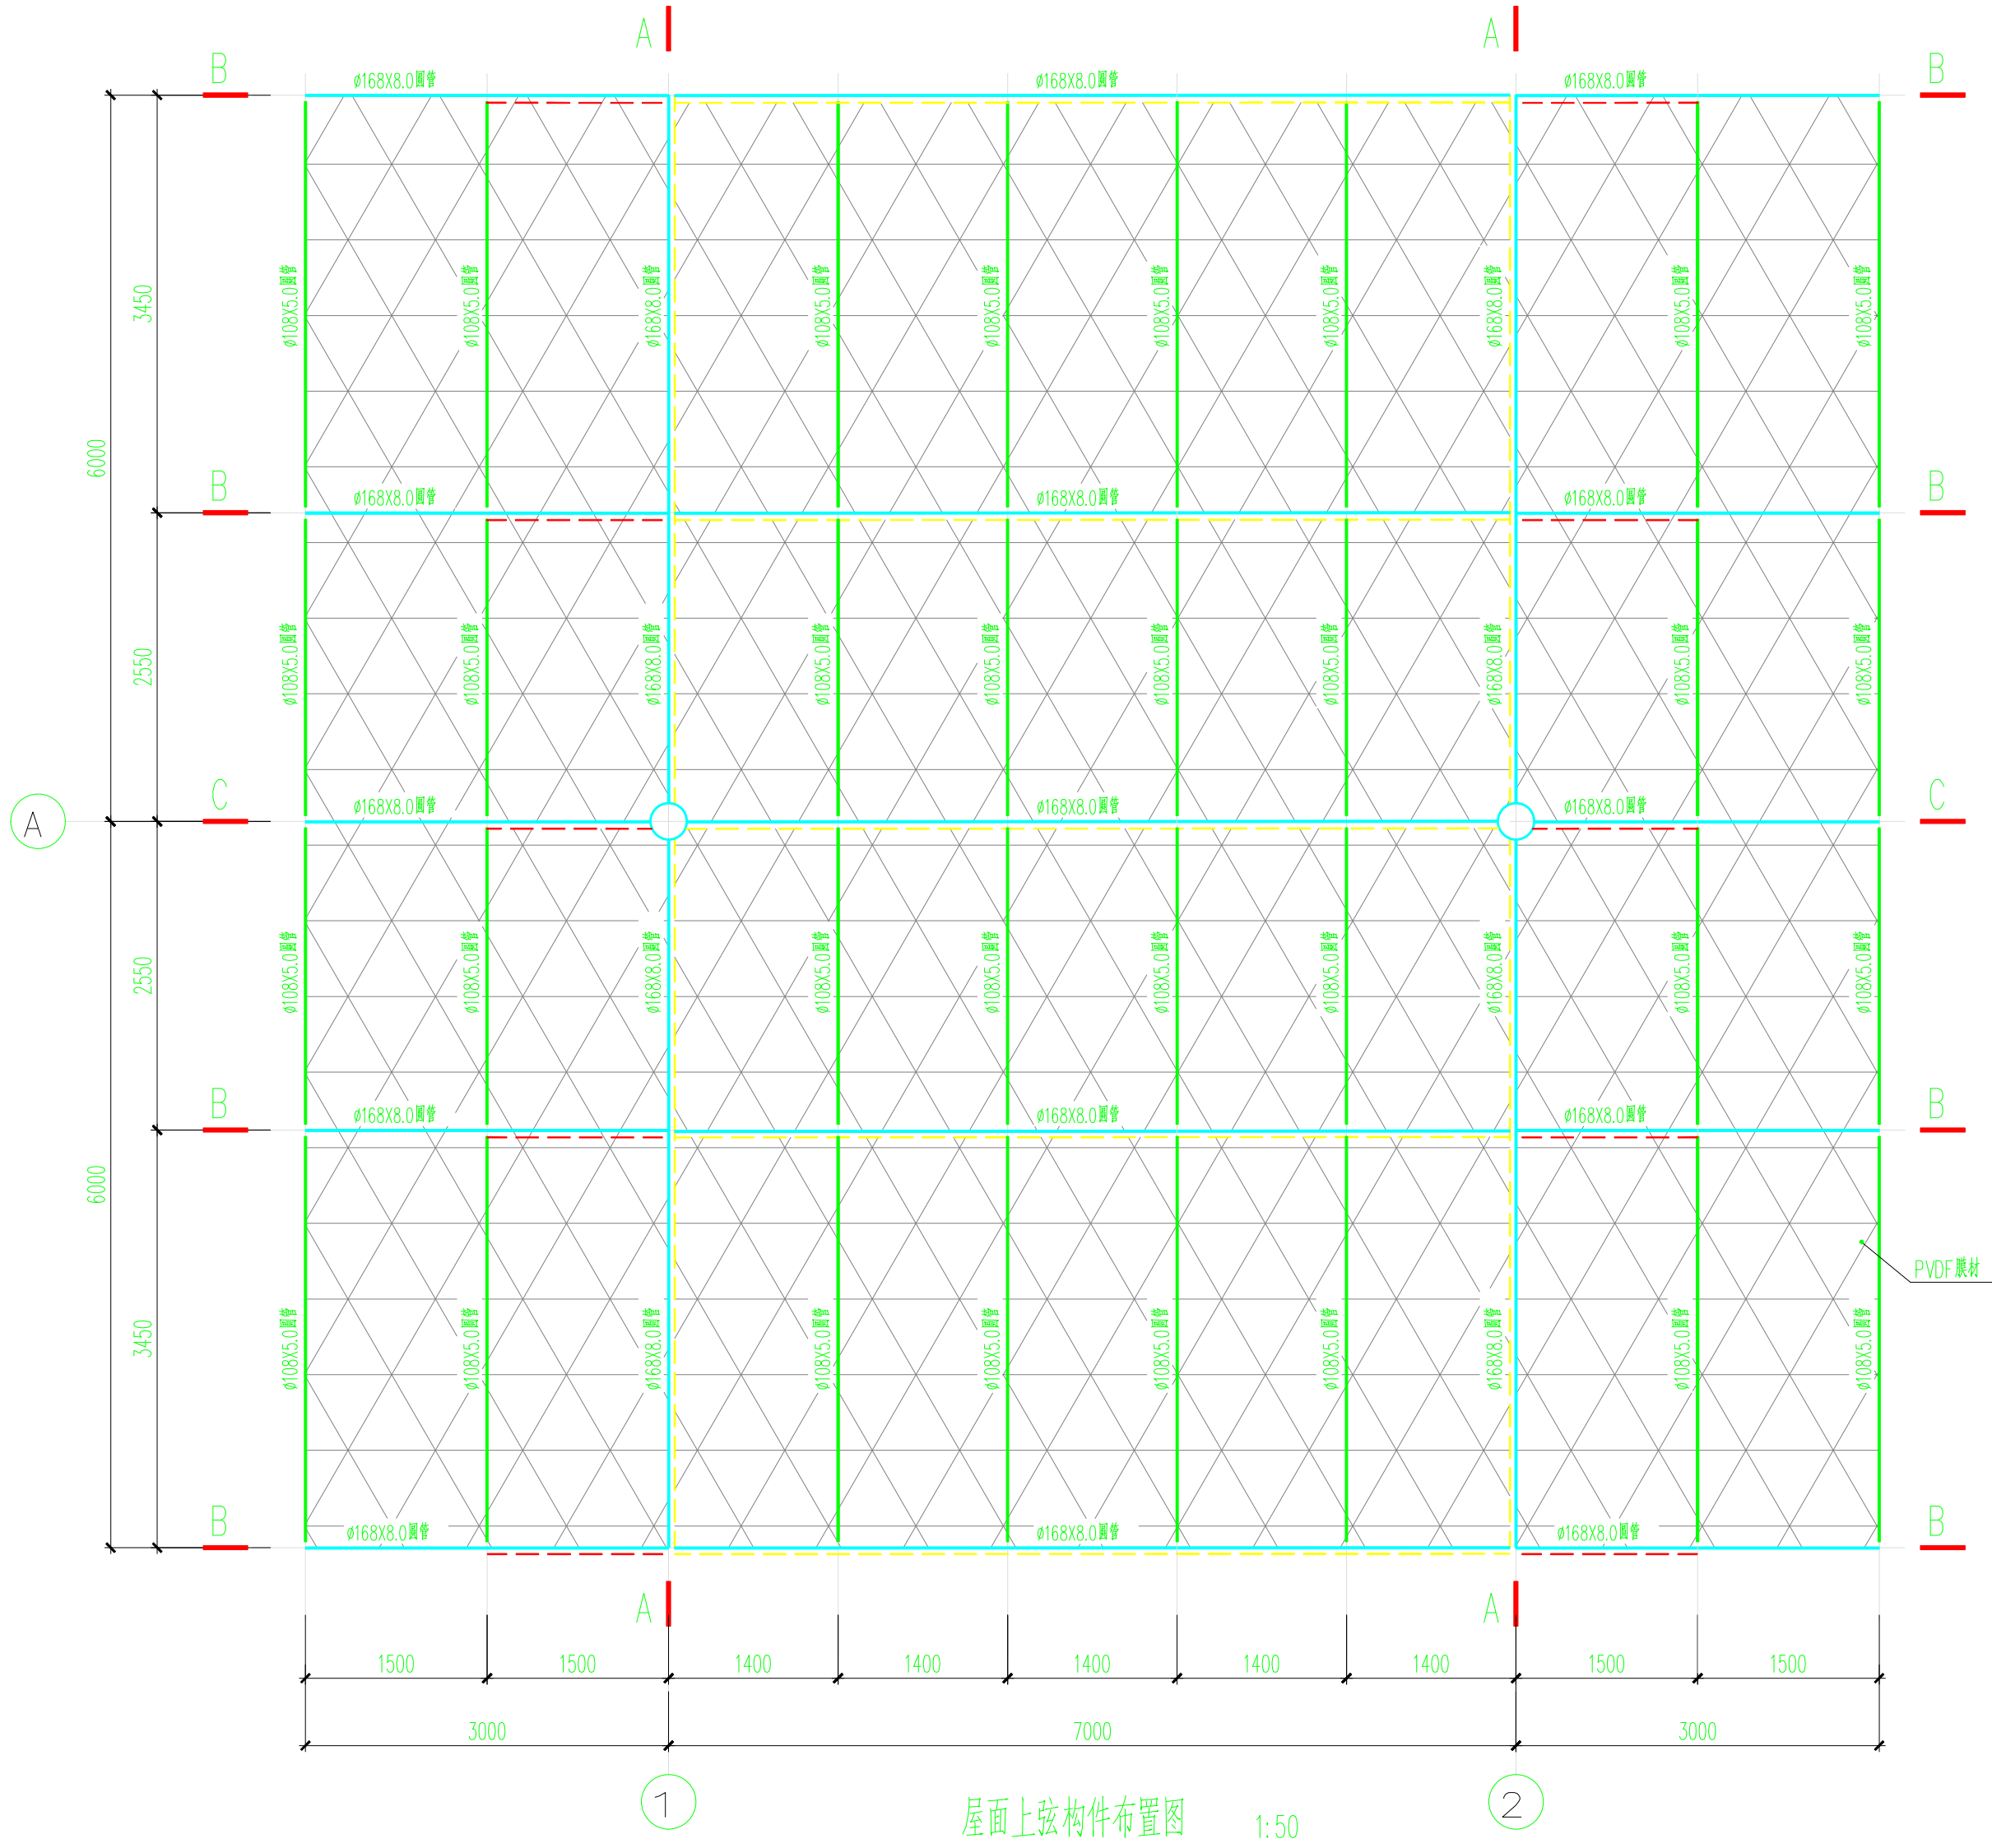

**ZG**  
河北载观建设工程有限公司  
HEBEI ZAI GUAN CONSTRUCTION ENGINEERING CO.,LTD  
市政行业(燃气工程、轨道交通工程除外)乙级  
证书编号: A213036528  
建筑行业(建筑工程)乙级  
证书编号: A213036528

|                                   |                          |                     |
|-----------------------------------|--------------------------|---------------------|
| 会签 COORDINATION                   |                          |                     |
| 建筑 ARCHI                          | 结构 STRUCT                |                     |
| 电气 ELEC                           | 暖通 HVAC                  |                     |
| 给排水 PLUMBING                      |                          |                     |
| 单位出图专用章 SEAL                      |                          |                     |
| 个人执业专用章 SEAL                      |                          |                     |
| 项目负责人 PROJECT LEADER              | 穆云飞                      | 穆云飞                 |
| 审核人 AUDITOR                       | 胡洪杰                      | 胡洪杰                 |
| 专业负责人 DISCIPLINE LEADS            | 胡洪杰                      | 胡洪杰                 |
| 校对人 CHECKER                       | 韩文卓                      | 韩文卓                 |
| 设计人 DESIGNER                      | 刘博峰                      | 刘博峰                 |
| 建设单位 OWNER<br>包头市公安局警务技术产业开发区公安分局 |                          |                     |
| 项目名称 PROJECT NAME                 | 黄河大桥出包方向检查站升级改造项目        |                     |
| 工程名称 UNIT OF PROJECT              | 黄河大桥出包方向检查站安检大厅建设工程      |                     |
| 图纸名称 DRAWING TITLE                | 屋面上、下弦构件布置图 B--B、C--C剖面图 |                     |
| 设计编号 DESIGN NO.                   | NM-BT-017                |                     |
| 专业 DISCIPLINE                     | 结构                       | 设计阶段 DESIGN PHASE   |
| 比例 PROPORTION                     | 1:100                    | 修改版次 CORRECTING No. |
| 日期 DATE                           | 2023.12                  | 图框编号 DRAWING NO.    |
|                                   |                          | 结构-02               |