


宁城县高桥烈士陵园大门及台阶整修项目 施工图

项目编号: 23-Aug-06

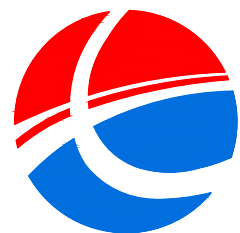

信宇腾远规划设计有限公司

XINYU TENGYUAN PLANNING AND DESIGN CO., LTD.


二 〇 二 三 年 八 月

S.N 序号		Drawing No. 图号	Drawing Title 图纸名称	Size 图幅	Comments 备注
1	建施-01	建筑设计说明		A3	
2	建施-02	拆除平面图		A3	
3	建施-03	总平面布置图		A3	
4	建施-04	山门基础平面图		A3	
5	建施-05	台阶及平台铺装做法详图 挡墙施工图		A3	
6					
7					
8					
9					
10					
11					
12					
13					
14					
15					
16					
17					
18					
校 对		图纸总张数： 5		共 张第 张	
编 制		工程名称： 宁城县高桥烈士陵园大门及台阶整修项目		2023.8	


S.N 序号		Drawing No. 图号	Drawing Title 图纸名称	Size 图幅	Comments 备注
18					
19					
校 对		图纸总张数：		共 张第 张	
编 制		工程名称： 宁城县高桥烈士陵园大门及台阶整修项目			

建筑设计说明

- 1、工程名称：宁城县高桥烈士陵园大门及台阶整修项目
- 2、建设单位：宁城县退役军人事务局
- 3、建设地点：宁城县高桥烈士陵园院内
- 4、设计依据：《砌体结构设计规范》(GB 50003-2011)
《混凝土结构通用规范》(GB 55008-2021)
- 5、建设内容：(1) 院内透水方砖各向外拆除1.73m
(2) 路灯拆除2盏后各向外新建1.73m
(3) 240×2000外围墙各向外拆除1.73m
内围墙拆除6.9m
(4) 植草砖各向外拆除1.73m
(5) 花岗岩板各向外拆除1.73m
(6) 树坑拆除4个, 拆除后移植其他位置
(7) 铁艺大门拆除后新建大门基础, 更换
实质门楼, 实质门楼详见门楼样图
(8) 院内花坛向外拆除1.73m
(9) 台阶两侧附墙拆除后各向外侧1.73m新建
- 6、施工中如出现现场条件与图纸出入较大的情况, 请及时与设计方或业主方联系共同协商解决。
- 7、未尽事宜, 请参照现行有关施工技术规范进行执行。

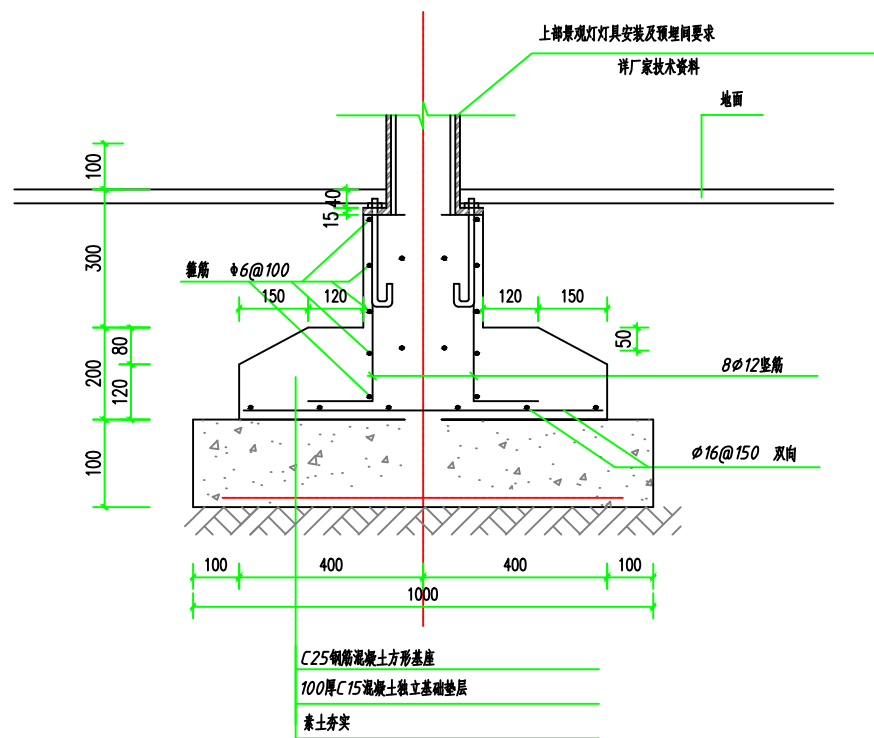


太阳能路灯基础图 1:10

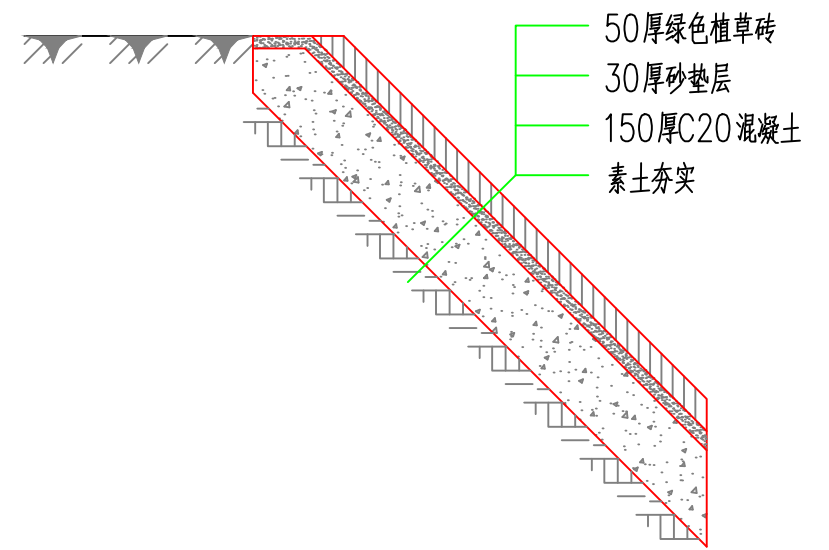


植草砖断面图

宁城高桥烈士陵园大门设计方案 尺寸图

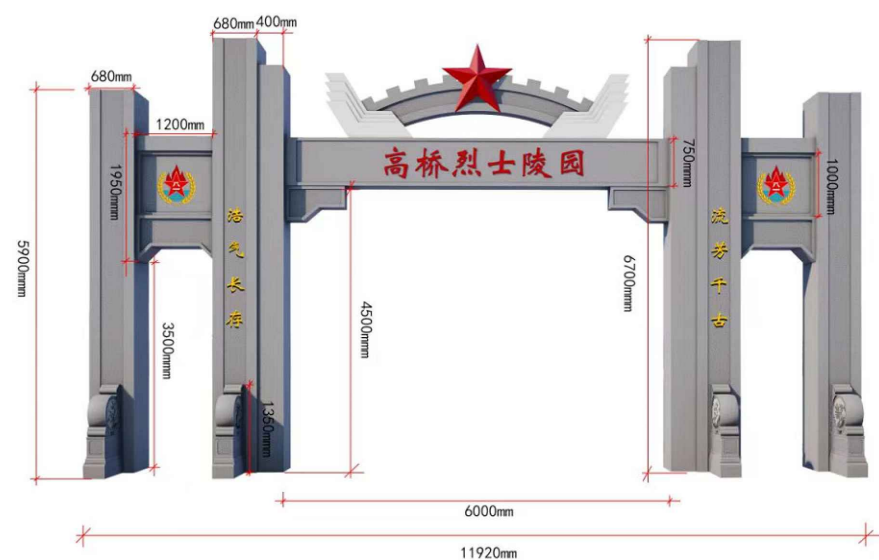

新建门楼样图

1000*150*100花岗岩路牙石
180厚C20素混凝土垫层
200厚级配砂石
回填土压实, 压实度≥95%, 分层压实, 30cm一层

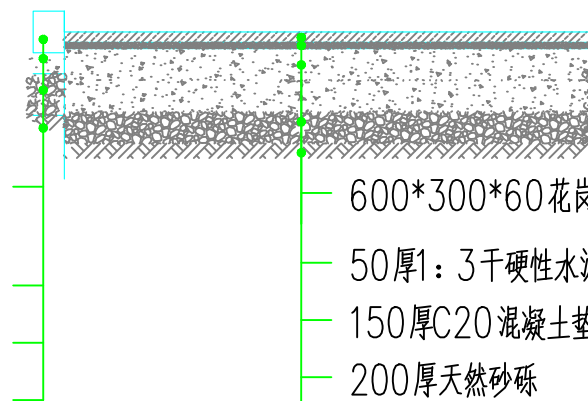


路缘石及地面做法详图



信宇腾远规划设计有限公司
XINYU TENGYUAN PLANNING AND DESIGN CO., LTD.

项目名称 PROJECT	宁城县高桥烈士陵园大门及台阶整修项目	设计 DESIGNED BY	张宏伟	专业负责 DISCIPLINE RESPONSIBLE	刘树军	审定 APPROVE	张	图号 DRAWING NO.	建施-01
图纸名称 TITLE	建筑设计说明	项目负责 PROJECT DIRECTOR	刘树军	审核 APPROVE	杨小寅	图别 DWG TYPE	建施	日期 DATE	2023.8

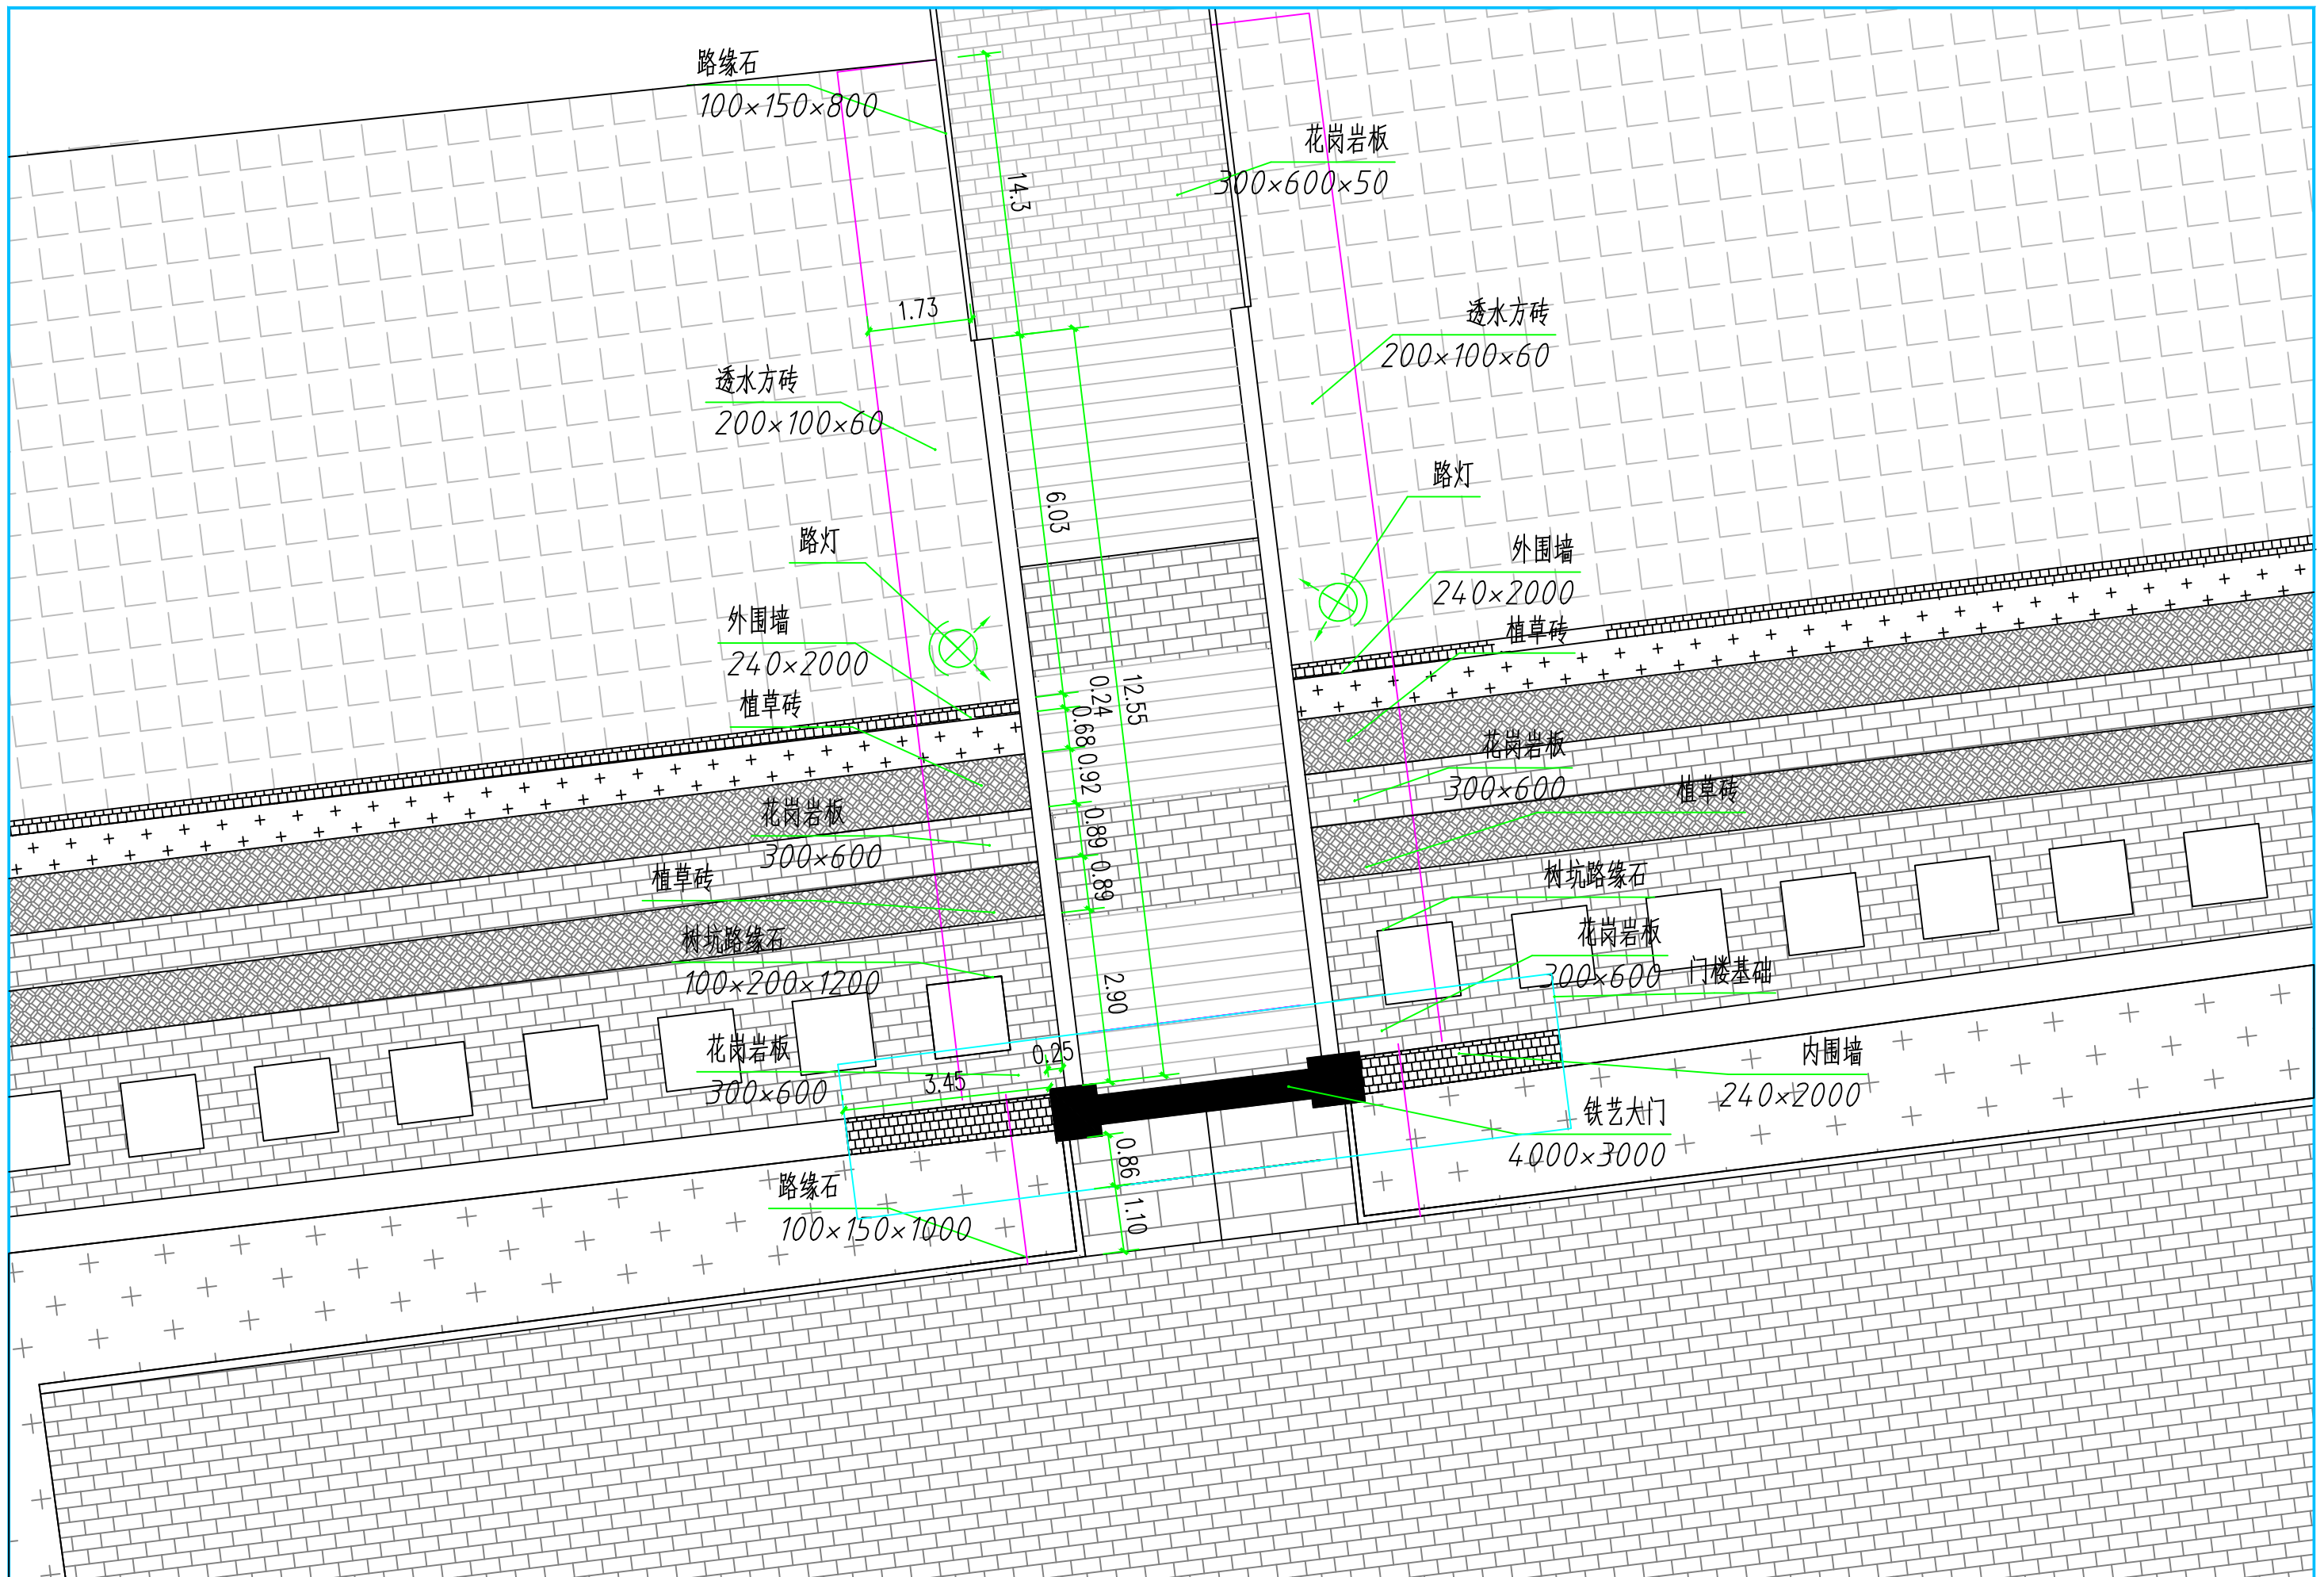

信宇腾远规划设计有限公司

XINYU TENGYUAN PLANNING AND DESIGN CO., LTD.

项目名称
PROJECT

宁城县高桥烈士陵园大门及台阶整修项目

图纸名称
TITLE

拆除平面图

设计
DESIGNED BY

张宏伟

专业负责
DISCIPLINE RESPONSIBLE

刘树军

审定
APPROVE

张

图号
DRAWING NO.

建施-02

项目负责
PROJECT DIRECTOR

刘树军

审核
APPROVE


杨小寅

图别
DWG TYPE

建施


日期
DATE

2023.8

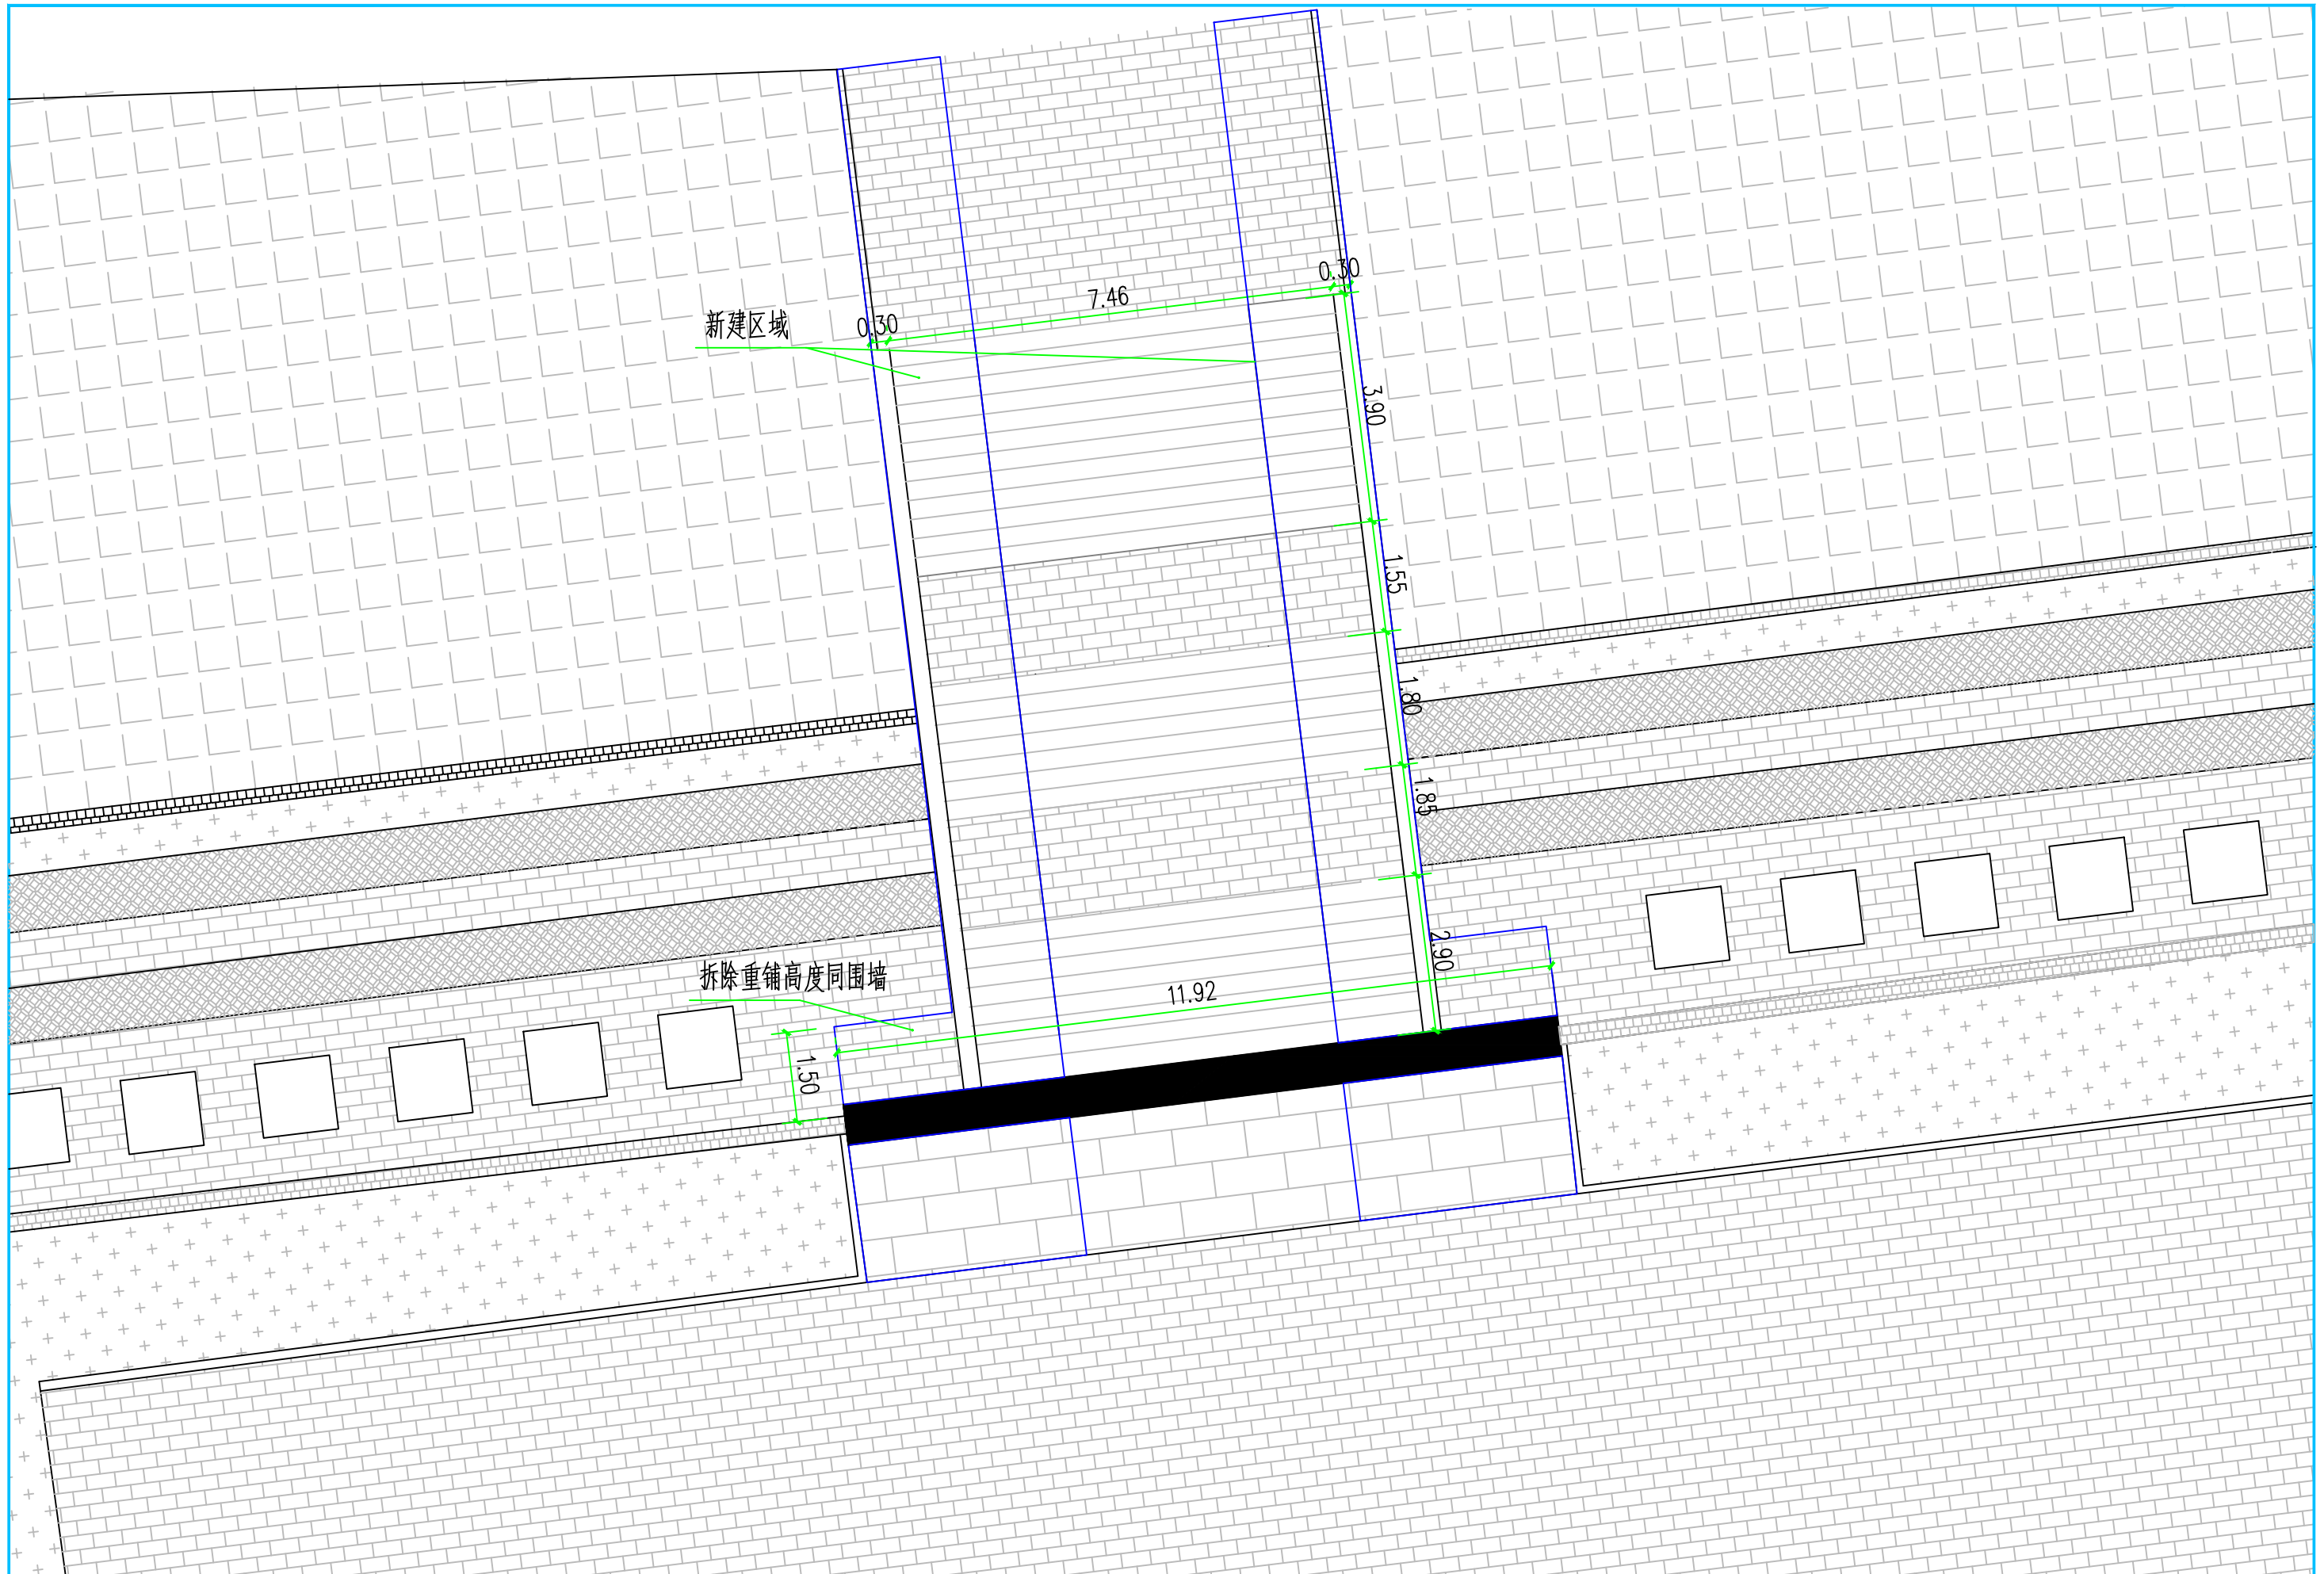


信宇腾远规划设计有限公司
XINYU TENGYUAN PLANNING AND DESIGN CO., LTD.


项目名称 PROJECT	宁城县高桥烈士陵园大门及台阶整修项目	设计 DESIGNED BY	张宏伟	专业负责 DISCIPLINE RESPONSIBLE	刘树军	审定 APPROVE	张	图号 DRAWING NO.	建施-03
图纸名称 TITLE	总平面图布置图	项目负责 PROJECT DIRECTOR	刘树军	审核 APPROVE	杨小寅	图别 DWG TYPE	建施	日期 DATE	2023.8

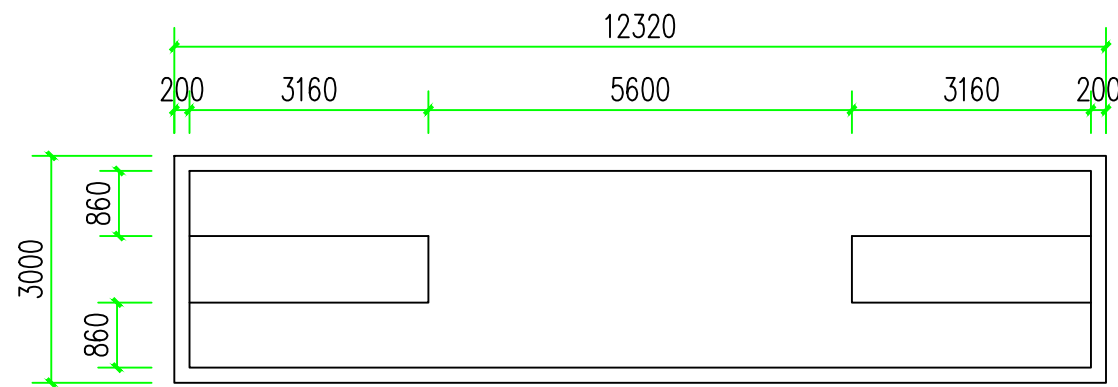


平面图

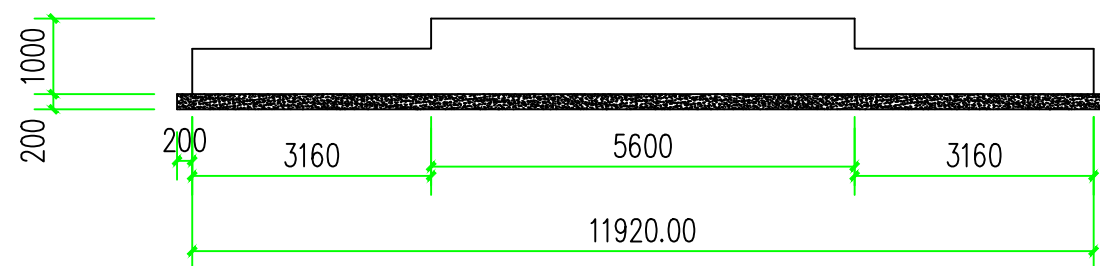


正立面图

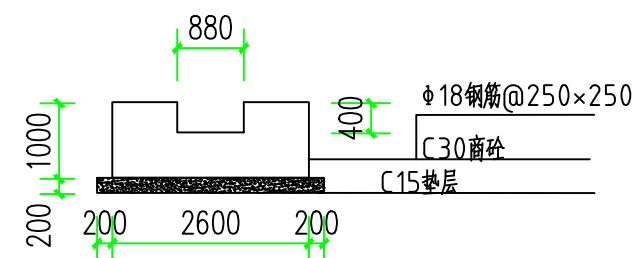

侧立面图

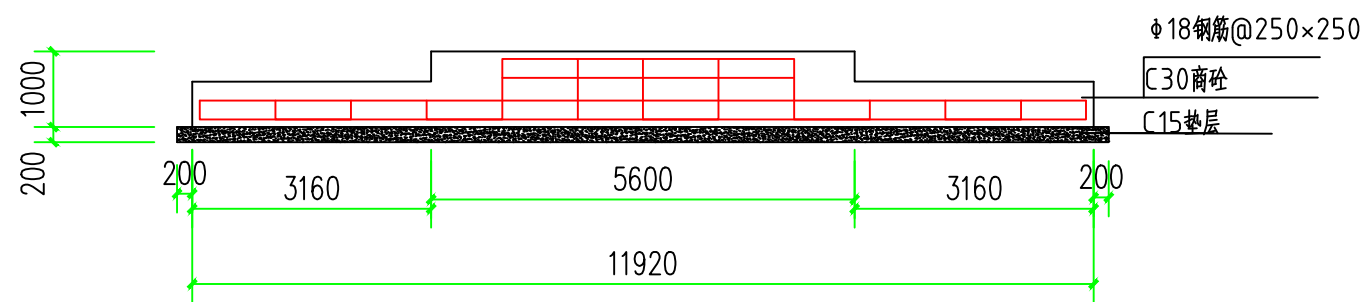

正立面配筋图

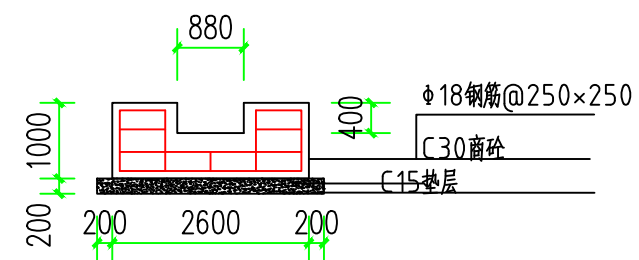


侧立面配筋图


信宇腾远规划设计有限公司

XINYU TENGYUAN PLANNING AND DESIGN CO., LTD.


项目名称 PROJECT	宁城县高桥烈士陵园大门及台阶整修项目	设计 DESIGNED BY	张永林	专业负责 DISCIPLINE RESPONSIBLE	刘树军	审定 APPROVE	张	图号 DRAWING NO.	建施-04
图纸名称 TITLE	山门基础施工图	项目负责 PROJECT DIRECTOR	刘树军	审核 APPROVE	杨小寅	图别 DWG TYPE	建施	日期 DATE	2023.8

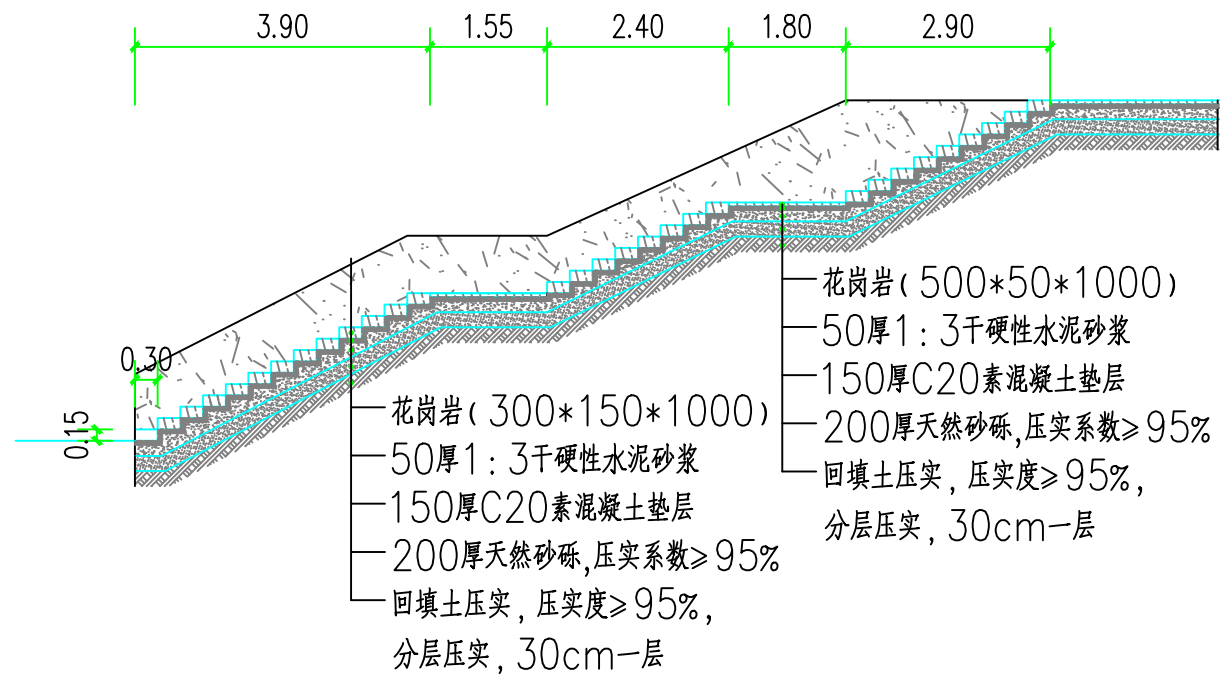


台阶及平台铺装做法详图

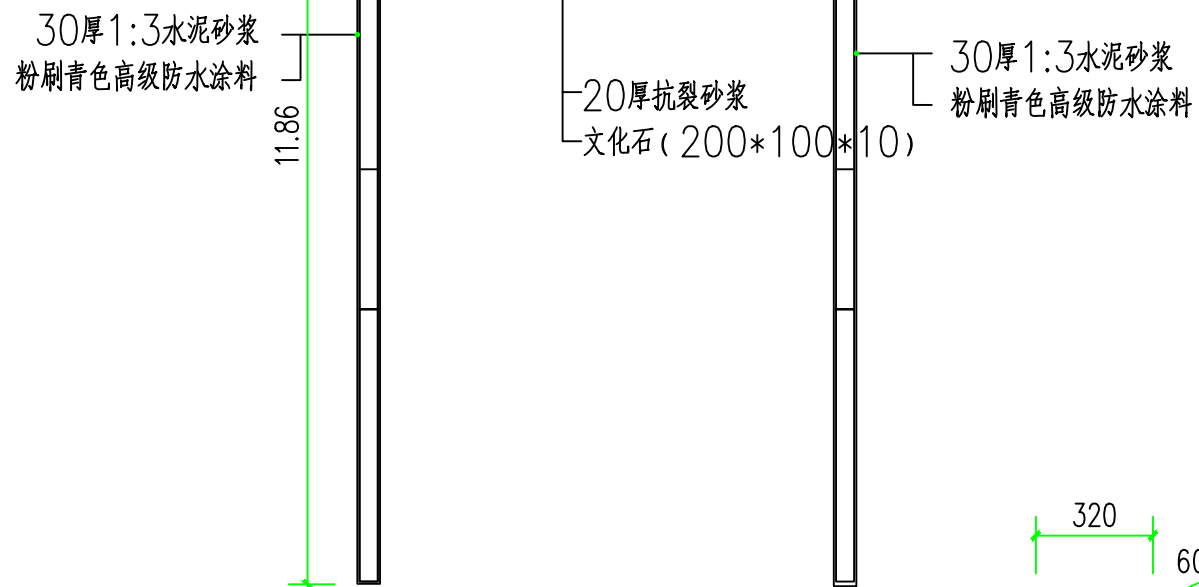


挡墙平面图

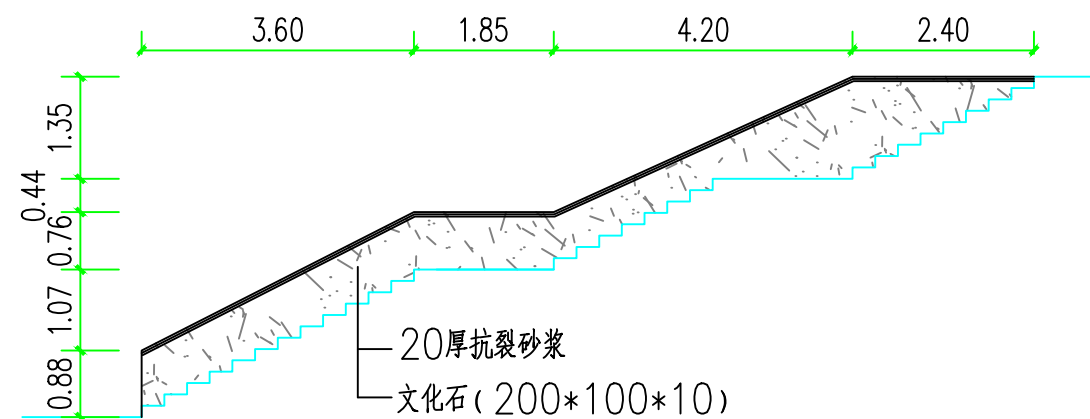

挡墙内侧立面图

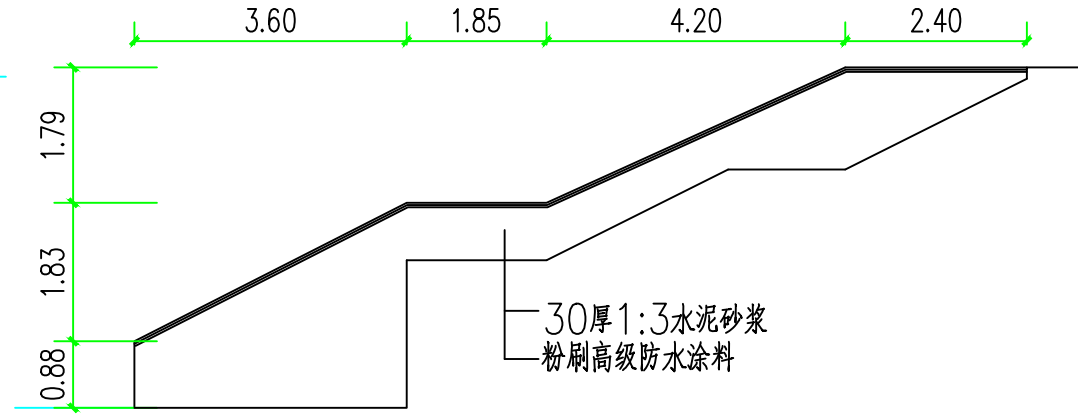

挡墙外侧立面图

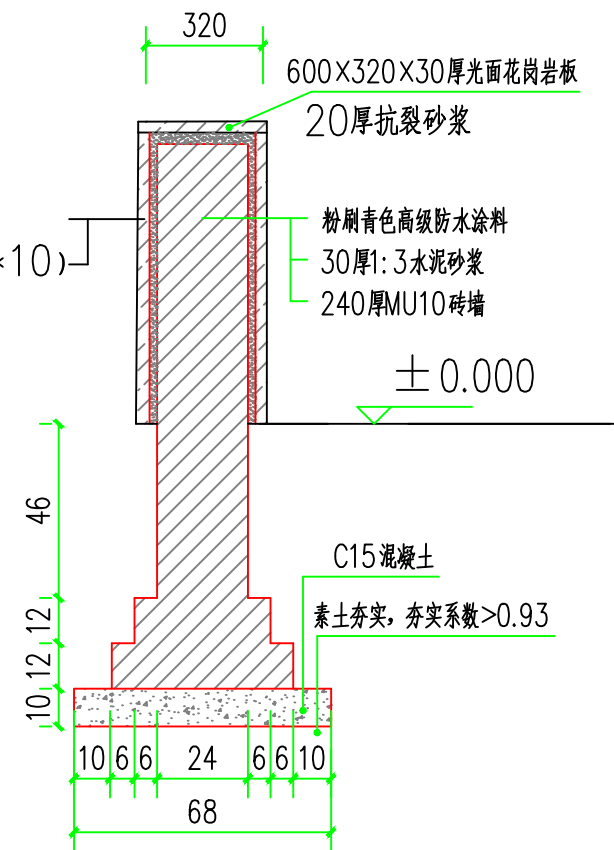

挡墙断面图

注: 除挡墙断面图标注单位为cm外其余标注均为m。



信宇腾远规划设计有限公司

XINYU TENGYUAN PLANNING AND DESIGN CO., LTD.

项目名称 PROJECT	宁城县高桥烈士陵园大门及台阶整修项目	设计 DESIGNED BY	张永利	专业负责 DISCIPLINE RESPONSIBLE	刘树军	审定 APPROVE	张	图号 DRAWING NO.	建施-05
图纸名称 TITLE	台阶及平台铺装做法详图 挡墙施工图	项目负责 PROJECT DIRECTOR	刘树军	审核 APPROVE	杨小寅	图别 DWG TYPE	建施	日期 DATE	2023.8