

设计资质：DESIGN QUALIFICATION

工程设计专业资质	建筑行业	乙级
工程设计专业资质	市政行业	乙级
工程设计专业资质	公路行业	乙级
工程设计专业资质	农林行业	乙级
工程设计专业资质	水利行业	丙级
工程设计专项资质	风景园林	乙级

声明：INSTRUCTION

- 1: 本套图纸以建设单位提供的设计条件及要求，按现行建筑设计规范进行设计，建设单位在未获得土地、规划、建设、环保、绿化、文物、气象、消防、人防、施工图审查及其它相关政府职能部门批准前，本图仅供建设单位进行项目决策及工程预算。
- 2: 建设单位在未获得相关管理部门核发可以施工的批文后，应及时组织施工、监理、设计方进行技术交底，未交底前不得动工。
- 3: 施工单位必须依施工规范及相关职能部门颁布的标准，按本图施工；施工单位在施工过程中发现设计文件有疑问之处，不得擅自处理，应及时与设计单位及建设单位联系，协商解决。
- 4: 切勿按本图标注比例尺度量所需尺寸。
- 5: 本图须经签署并加盖本公司出图专用章后方为有效。
- 6: 因建设单位及施工单位未能做到以上条款而造成的损失，设计方不承担经济及法律责任。

出图章 (CNADRI PROJECT SEAL):

注册执业签章

姓名	刘树军	
注册证书号码	20213501447	
注册印章号码	6113483-006	
审定	王伟	
审核	杨小寅	
项目负责	刘树军	
专业负责	刘树军	
设计	钟凡	


建设单位
宁城县大城子镇人民政府

工程名称
宁城县大城子智慧农业示范园区三期工程

子项名称
三期工程


图名

设计号	
图号	4
图别	建设
比例	1:3500
日期	2023.1

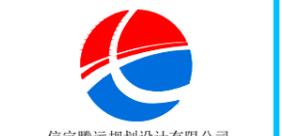


信宇腾远规划设计有限公司
地址：西安曲江新区雁展路1111号
莱安中心T7-2506
资质证书编号：A261134839

北
单位：m
1: 3500

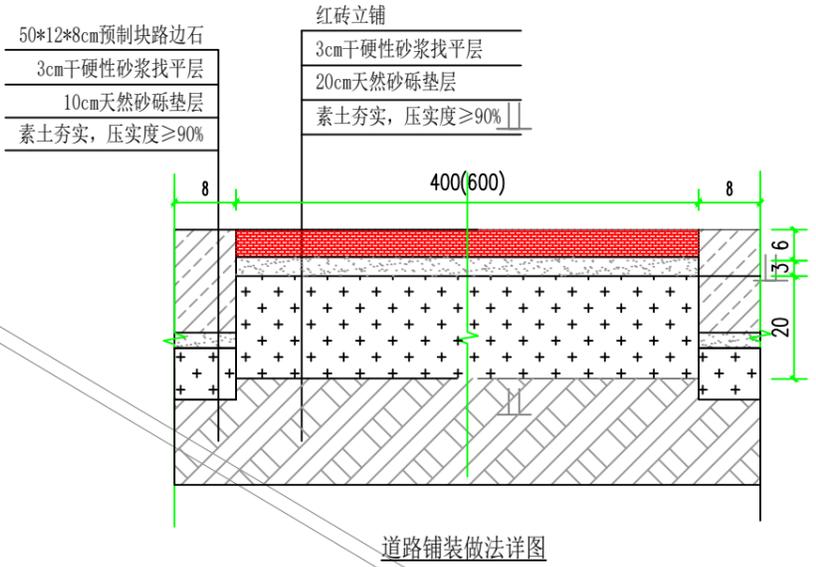

宁城县大城子镇智慧农业示范园区一期工程
122315m²=183.5亩

注：
路缘石长度为2310.37m，6m路长203.85m，4m路长1053.26m，红砖立铺面积为8658.09m²（含水肥车间东侧3221.95m²）。

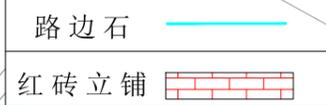

设计资质: DESIGN QUALIFICATION

工程设计专业资质	建筑行业	乙级
工程设计专业资质	市政行业	乙级
工程设计专业资质	公路行业	乙级
工程设计专业资质	农林行业	乙级
工程设计专业资质	水利行业	丙级
工程设计专项资质	风景园林	乙级

声明: INSTRUCTION

- 1: 本套图纸以建设单位提供的设计条件及要求, 按现行建筑设计规范进行设计, 建设单位在未获得土地、规划、建设、环保、绿化、文物、气象、消防、人防、施工图审查及其它相关政府职能部门批准前, 本图仅供建设单位进行项目决策及工程预算。
- 2: 建设单位在未获得相关管理部门核发可以施工的批文后, 应及时组织施工、监理、设计方进行技术交底, 未交底前不得动工。
- 3: 施工单位必须依施工规范及相关职能部门颁布的标准, 按本图施工; 施工单位在施工过程中发现设计文件有疑之处, 不得擅自处理, 应及时与设计单位及建设单位联系, 协商解决。
- 4: 切勿按本图标注比例尺度量所需尺寸。
- 5: 本图须经签署并加盖本公司出图专用章后为有效。
- 6: 因建设单位及施工单位未能做到以上条款而造成的损失, 设计方不承担经济及法律责任。

出图章 (CNADRI PROJECT SEAL):

注册执业签章

姓名	刘树军	
注册证书号码	20213501447	
注册印章号码	6113483-006	
审定	王伟	
审核	杨小寅	
项目负责	刘树军	
专业负责	刘树军	
设计	钟凡	

建设单位
宁城县大城子镇人民政府

工程名称
宁城县大城子智慧农业示范园区三期工程


子项名称
三期工程

图名
总平面布置图


设计号		
图号	4	比例
图别	建筑	日期
		2023.1



信宇腾远规划设计有限公司
地址: 西安曲江新区雁展路1111号
莱安中心T7-2506
资质证书编号: A261134839

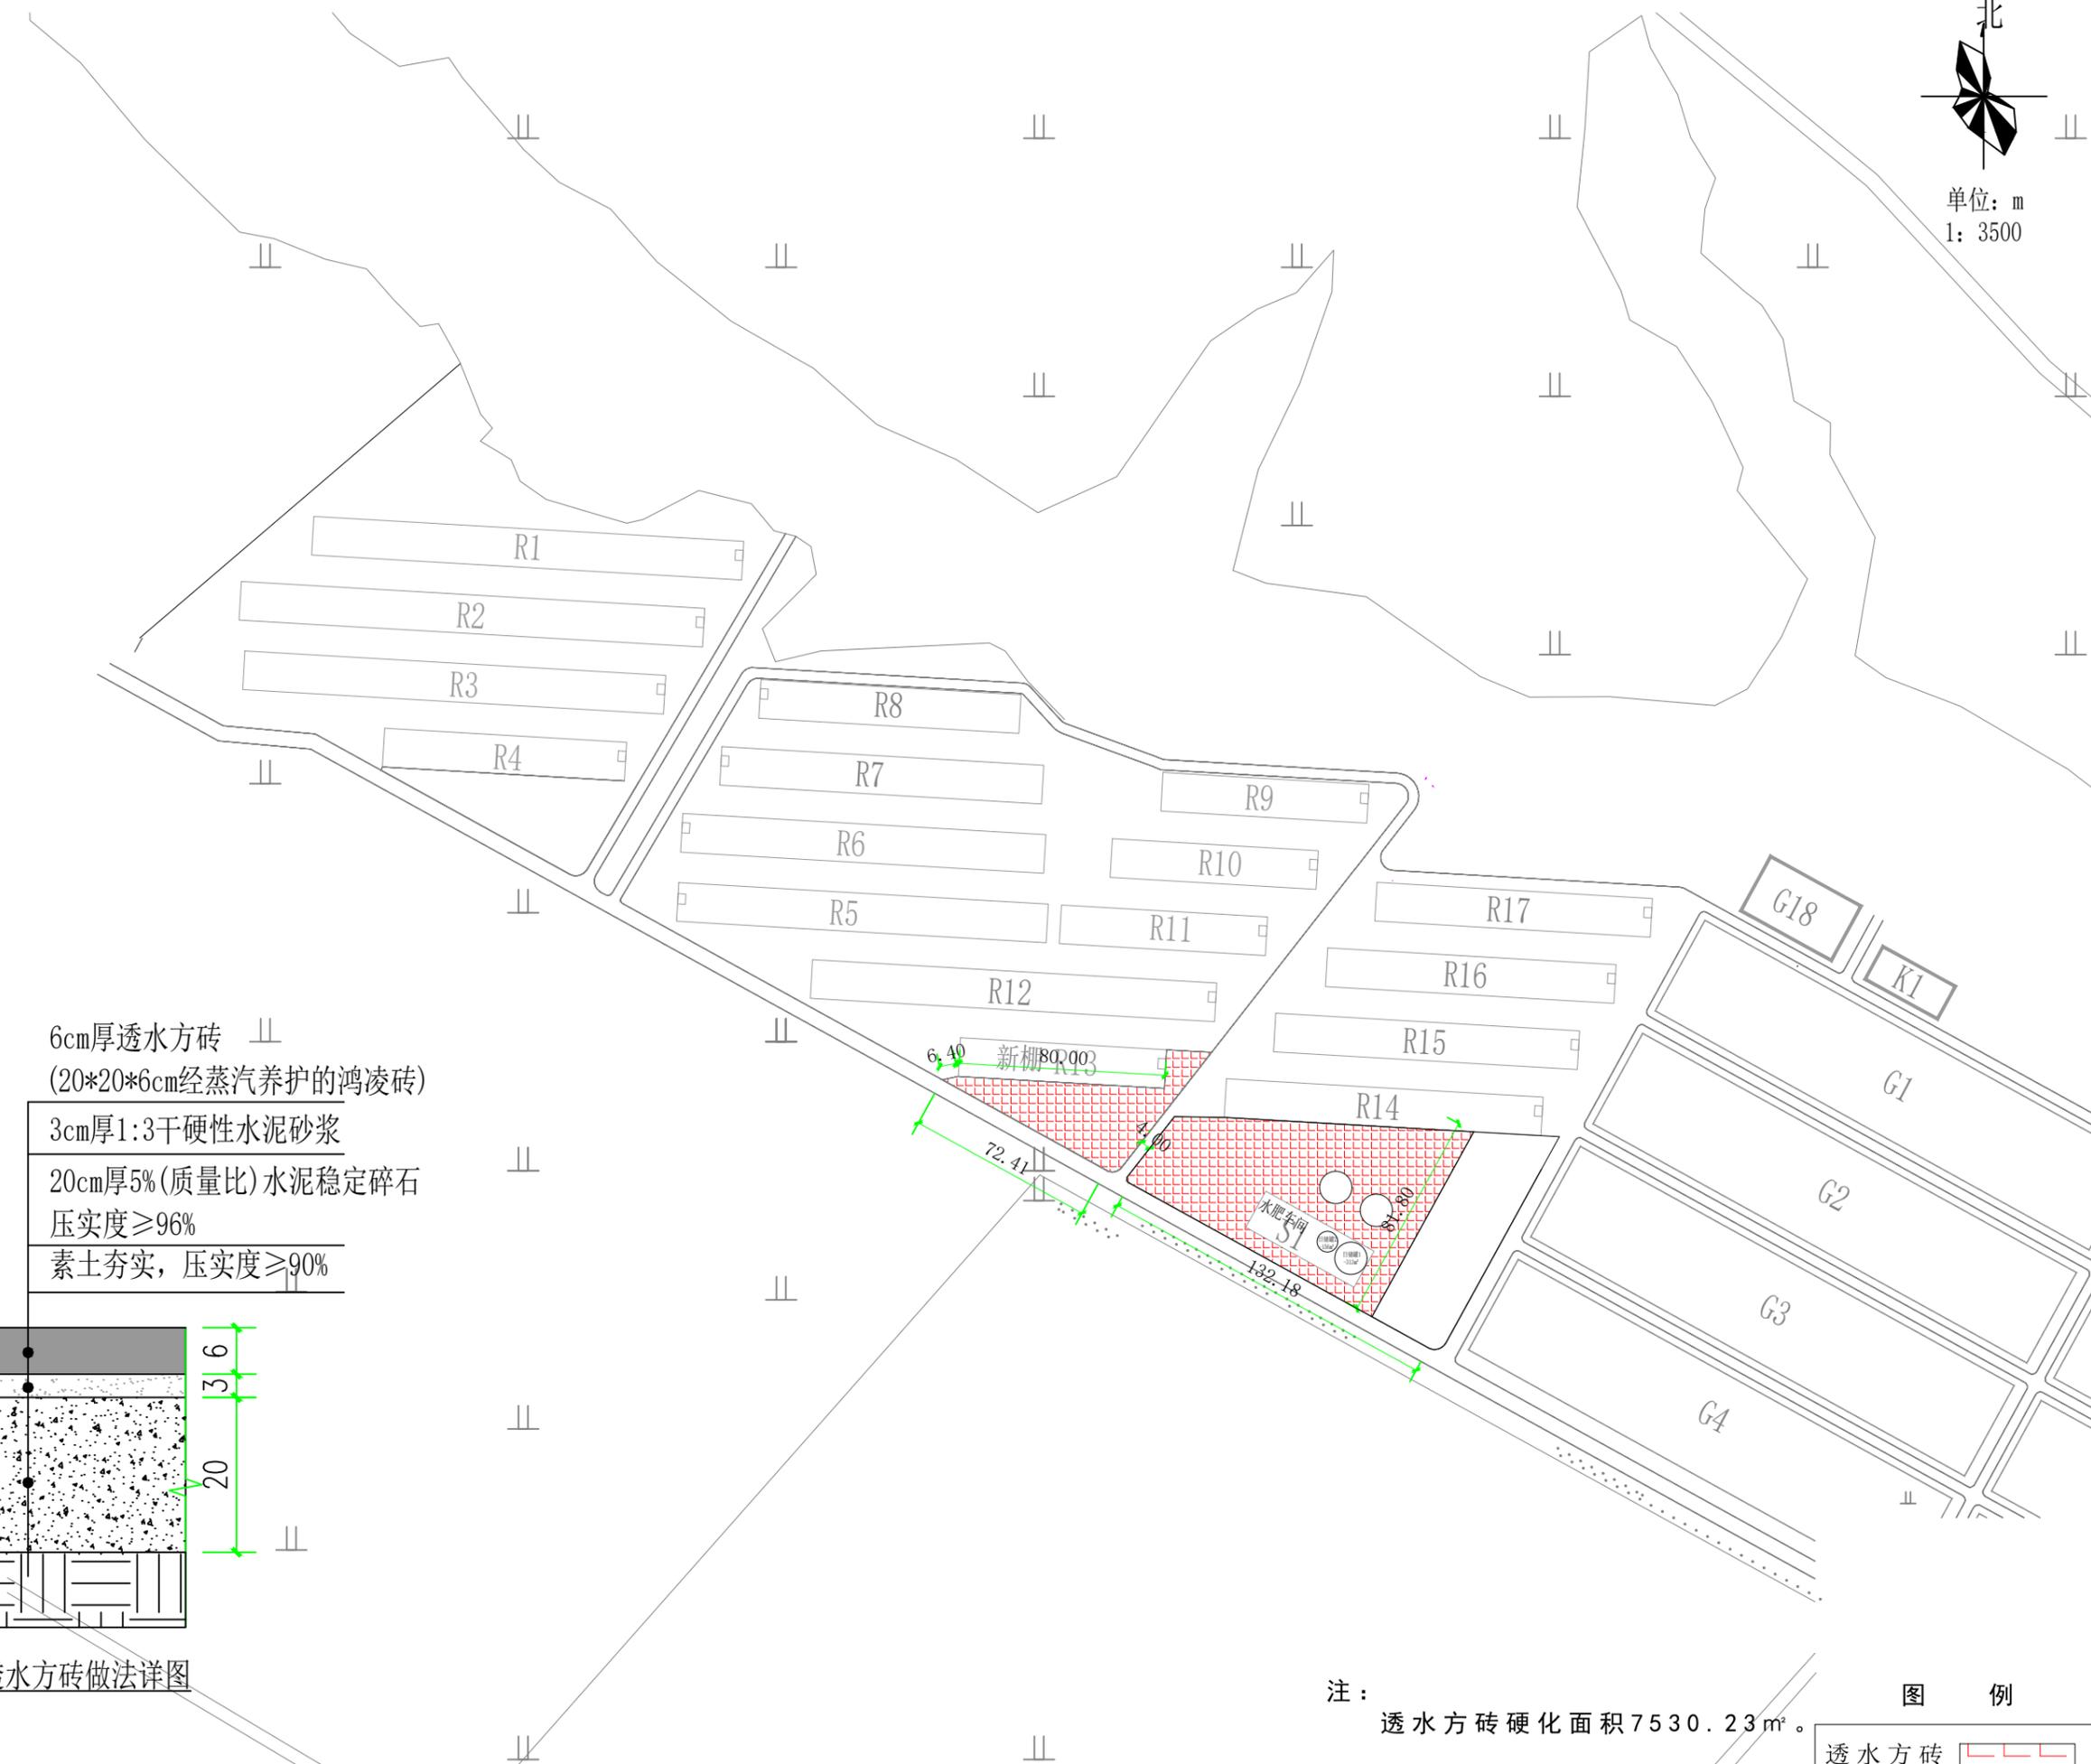

6cm厚透水方砖
(20*20*6cm经蒸汽养护的鸿凌砖)
3cm厚1:3干硬性水泥砂浆
20cm厚5%(质量比)水泥稳定碎石
压实度≥96%
素土夯实, 压实度≥90%

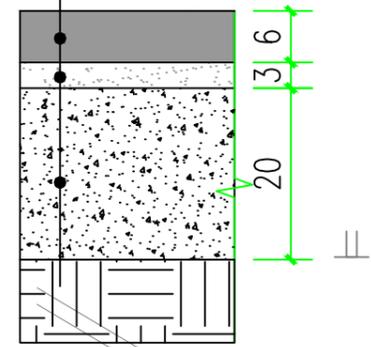

透水方砖做法详图

注: 透水方砖硬化面积 7530.23 m²。

