

准格尔旗哈拉沟葡萄种植园区项目 拆除新建 工程量统计表

工艺	
	设备
动力	
电气	总图
给排水	电讯
建筑	结构
会签	

序号	名称	尺寸	数量	做法(mm)	备注
1 硬化绿化					
1	新铺红砖栈道	总 1085.02m ²	\	栈道1500宽含两侧立砖宽, 立砖路缘石, 中间240X115X53红砖平铺, 下素土夯实压实系数0.90	\
2	新铺环保砖硬化	总 1671.05m ²	\	300X150X60高强度环保砖, 30厚1:3干硬性水泥砂浆, 150厚C15混凝土垫层, 素土夯实压实系数0.93	1000X100X300大理石路缘石, 总 155.99m
3	新铺压实机耕路	总 1167.6m ²	\	素土压实压实系数0.93	\
4	新铺绿化池路缘石	总 208.45m	\	1000X100X300大理石路缘石	\
5	新砖挡水墙	总 607.67m	\	240砖砌挡水清水矮墙(600高, 上200下400含2层370宽基底), 矮墙上20厚1:2水泥砂浆压顶	\
6					
2 葡萄种植					
1	种植总范围滴管	总 7720.51m ²	\	滴灌厂家二次设计	\
2	葡萄种植土换填	总 1654.45m ³	\	开挖1000X1000通长原土(场地内排土), 换填场地内优质种植土	\
3	葡萄架	总 1654.45m	\	斜坡式葡萄架, 3厚DN50镀锌钢管U型架, 1500-1800高, 3000宽, 间距4000, 6根4粗包塑钢丝绳通长	\
4	填土方	总 5090.52m ²	\	\	\
5	挖土方	总 5126.81m ²	\	\	\
6	排水沟	总 75.09m	6条	内300X300X60厚预制混凝土排水槽, 下素土夯实压实系数0.90, 1:2水泥防水砂浆嵌缝	\
7	排水沟篦子	总 12.00m	8处	420宽60厚预制混凝土水篦子, 与栈道交接处设每处1500宽	\
3 设施					
1	拆除240砖墙	总 6.0m ³	\	拆除烧烤区240砖墙(原900高拆除至600高), 立柱处每边留240宽, 均分拆5个通道2000宽拆除置底	用于烧烤区
2	大理石面板	总 50.00m	\	800宽30厚大理石板, 30厚1:2水泥砂浆粘结层, 居中铺设	用于烧烤区
3	刷彩板漆	总 691.74m ²	\	钢架棚彩钢板顶面底面, 钢架, 立柱均刷木纹色彩板漆两边(刷漆前清洗表面层)	用于烧烤区
4	已建围墙维修	总 440.70m	\	拆除已建围墙上1000高涂塑围网替换新涂塑围网1000高(6cm孔2.8粗浸塑钢丝围网)	\
5	新建围墙	总 48.57m	\	240砖砌清水矮墙(600高, 上300下300含2层370宽基底), 矮墙上1200高锌钢围墙护栏, 立柱间距3000、50X50X0.8, 2根上下横杆40X40X0.6, 竖管20X20X0.4间距120, 矮墙上20厚1:2水泥砂浆压顶	\
7	新建围网	总 225.62m	\	3厚DN50镀锌钢管立柱间距300、1500高, 1500高6cm孔2.8粗浸塑钢丝围网	\
8	垂钓台基础1	总 6.92m ³	9个	C30素混凝土独立基础800X800X1200高, 200X200X10厚钢板4根600长14钢筋预埋件	用于垂钓台
9	垂钓台基础2	总 3.24m ³	3个	C30素混凝土条型基础400X300X9000, 200X200X10厚钢板4根400长14钢筋预埋件2件	用于垂钓台
10	方管立柱横梁	总 139.5m	\	150X150X6镀锌方管, 刷防腐漆两边	用于垂钓台
11	防腐木钢衬	总 153.0m	51根	50X100X3镀锌方管间距400, 刷防腐漆两边	用于垂钓台
12	新铺防腐木垂钓台	总 81.03m ²	\	50厚200宽20缝宽防腐木, 钢架支撑, 刷防腐漆两边	用于垂钓台
13	电缆	总 180.0m	\	4X35平方地埋1000深	用于大棚
14	给水	总 120.0m	\	DN40PE管3厚埋1500深, 烧烤区设1泄水井	用于烧烤区
15	叶轮式增氧机380V	\	2个	叶轮式增氧机380V0.75kw	用于鱼塘

说明: 本工程量统计表如与本图或现场有不符之处, 及时通知甲方和设计方, 协调解决。

建筑设计单位: ARCHITECTURE DESIGN UNIT	YINGANG 中地寅岗建设集团有限公司 ZhongDi YinGang Construction Group Co.,Ltd		
建筑工程乙级证书:A215007906 城乡规划编制资质证书编号: [蒙]城规编(212079)号 电话(Tel): 0472-610548 网址(Web): www.zdygjt.com 内蒙古自治区包头稀土高新区青工南路(第三功能小区) Qinggong South Road(Third Function area),Rare earth High-tech Zone Baotou City, Inner Mongolia, China			
合作设计单位: JOINTLY DESIGNED WITH			
院出图章: PROJECT SEAL			
本图没加盖院出图章无效 REGISTERED SEAL			
注册执业章: REGISTERED SEAL			
项目负责 PROJECT CHIEF	王永平	王永平	
专业负责 SPECIALTY CHIEF	王永平	王永平	
审定 APPROVED BY	王永平	王永平	
审核 EXAMINED BY	雷海燕	雷海燕	
校对 CHECKED BY	翁志强	翁志强	
设计 DESIGNED BY	李俊林	李俊林	
建设单位: CLIENT			
项目名称: PROJECT NAME 准格尔旗哈拉沟葡萄种植园区项目			
图名: DRAWING TITLE 工程量统计表			
工程编号 PROJECT No.	ZDYG-SJY-2023-151		
专业 DISCIPLINE	建筑	图号 DRAWING NO.	01
设计阶段 DRAWING No.	施工图	日期 DATE	2023.04
比例 SCALE	1:500	规格 SIZE	A1

建筑设计单位:
ARCHITECTURE DESIGN UNIT



中地寅岗建设集团有限公司
ZhongDi YinGang Construction Group Co.,Ltd
建筑工程乙级证书:A215007906
城乡规划编制资质证书编号:〔蒙〕城规编(212079)号
电话(Tel): 0472-610548
网址(Web): www.zdygjt.com
内蒙古自治区包头稀土高新区青工南路(第三功能小区)
Qinggong South Road(Third Function area),Rare earth High-tech Zone
Baotou City,Inner Mongolia,China

合作设计单位:
JOINTLY DESIGNED WITH

院出图章:
PROJECT SEAL

本图未加盖院出图章无效
REGISTERED SEAL


项目负责
PROJECT CHIEF 王永平
专业负责
SPECIALTY CHIEF 王永平
审定
APPROVED BY 王永平
审核
EXAMINED BY 雷海燕
校对
CHECKED BY 翁志强
设计
DESIGNED BY 李俊林

建设单位:
CLIENT

项目名称:
PROJECT NAME
准格尔旗哈拉沟葡萄种植园区项目

图名:
DRAWING TITLE
总平面图

工程编号
PROJECT No. ZDYG-SJY-2023-151
专业
DISCIPLINE 建筑
图号
DRAWING NO. 03
设计阶段
DRAWING NO. 施工图
日期
DATE 2023.04
比例
SCALE 1:500
规格
SIZE A1

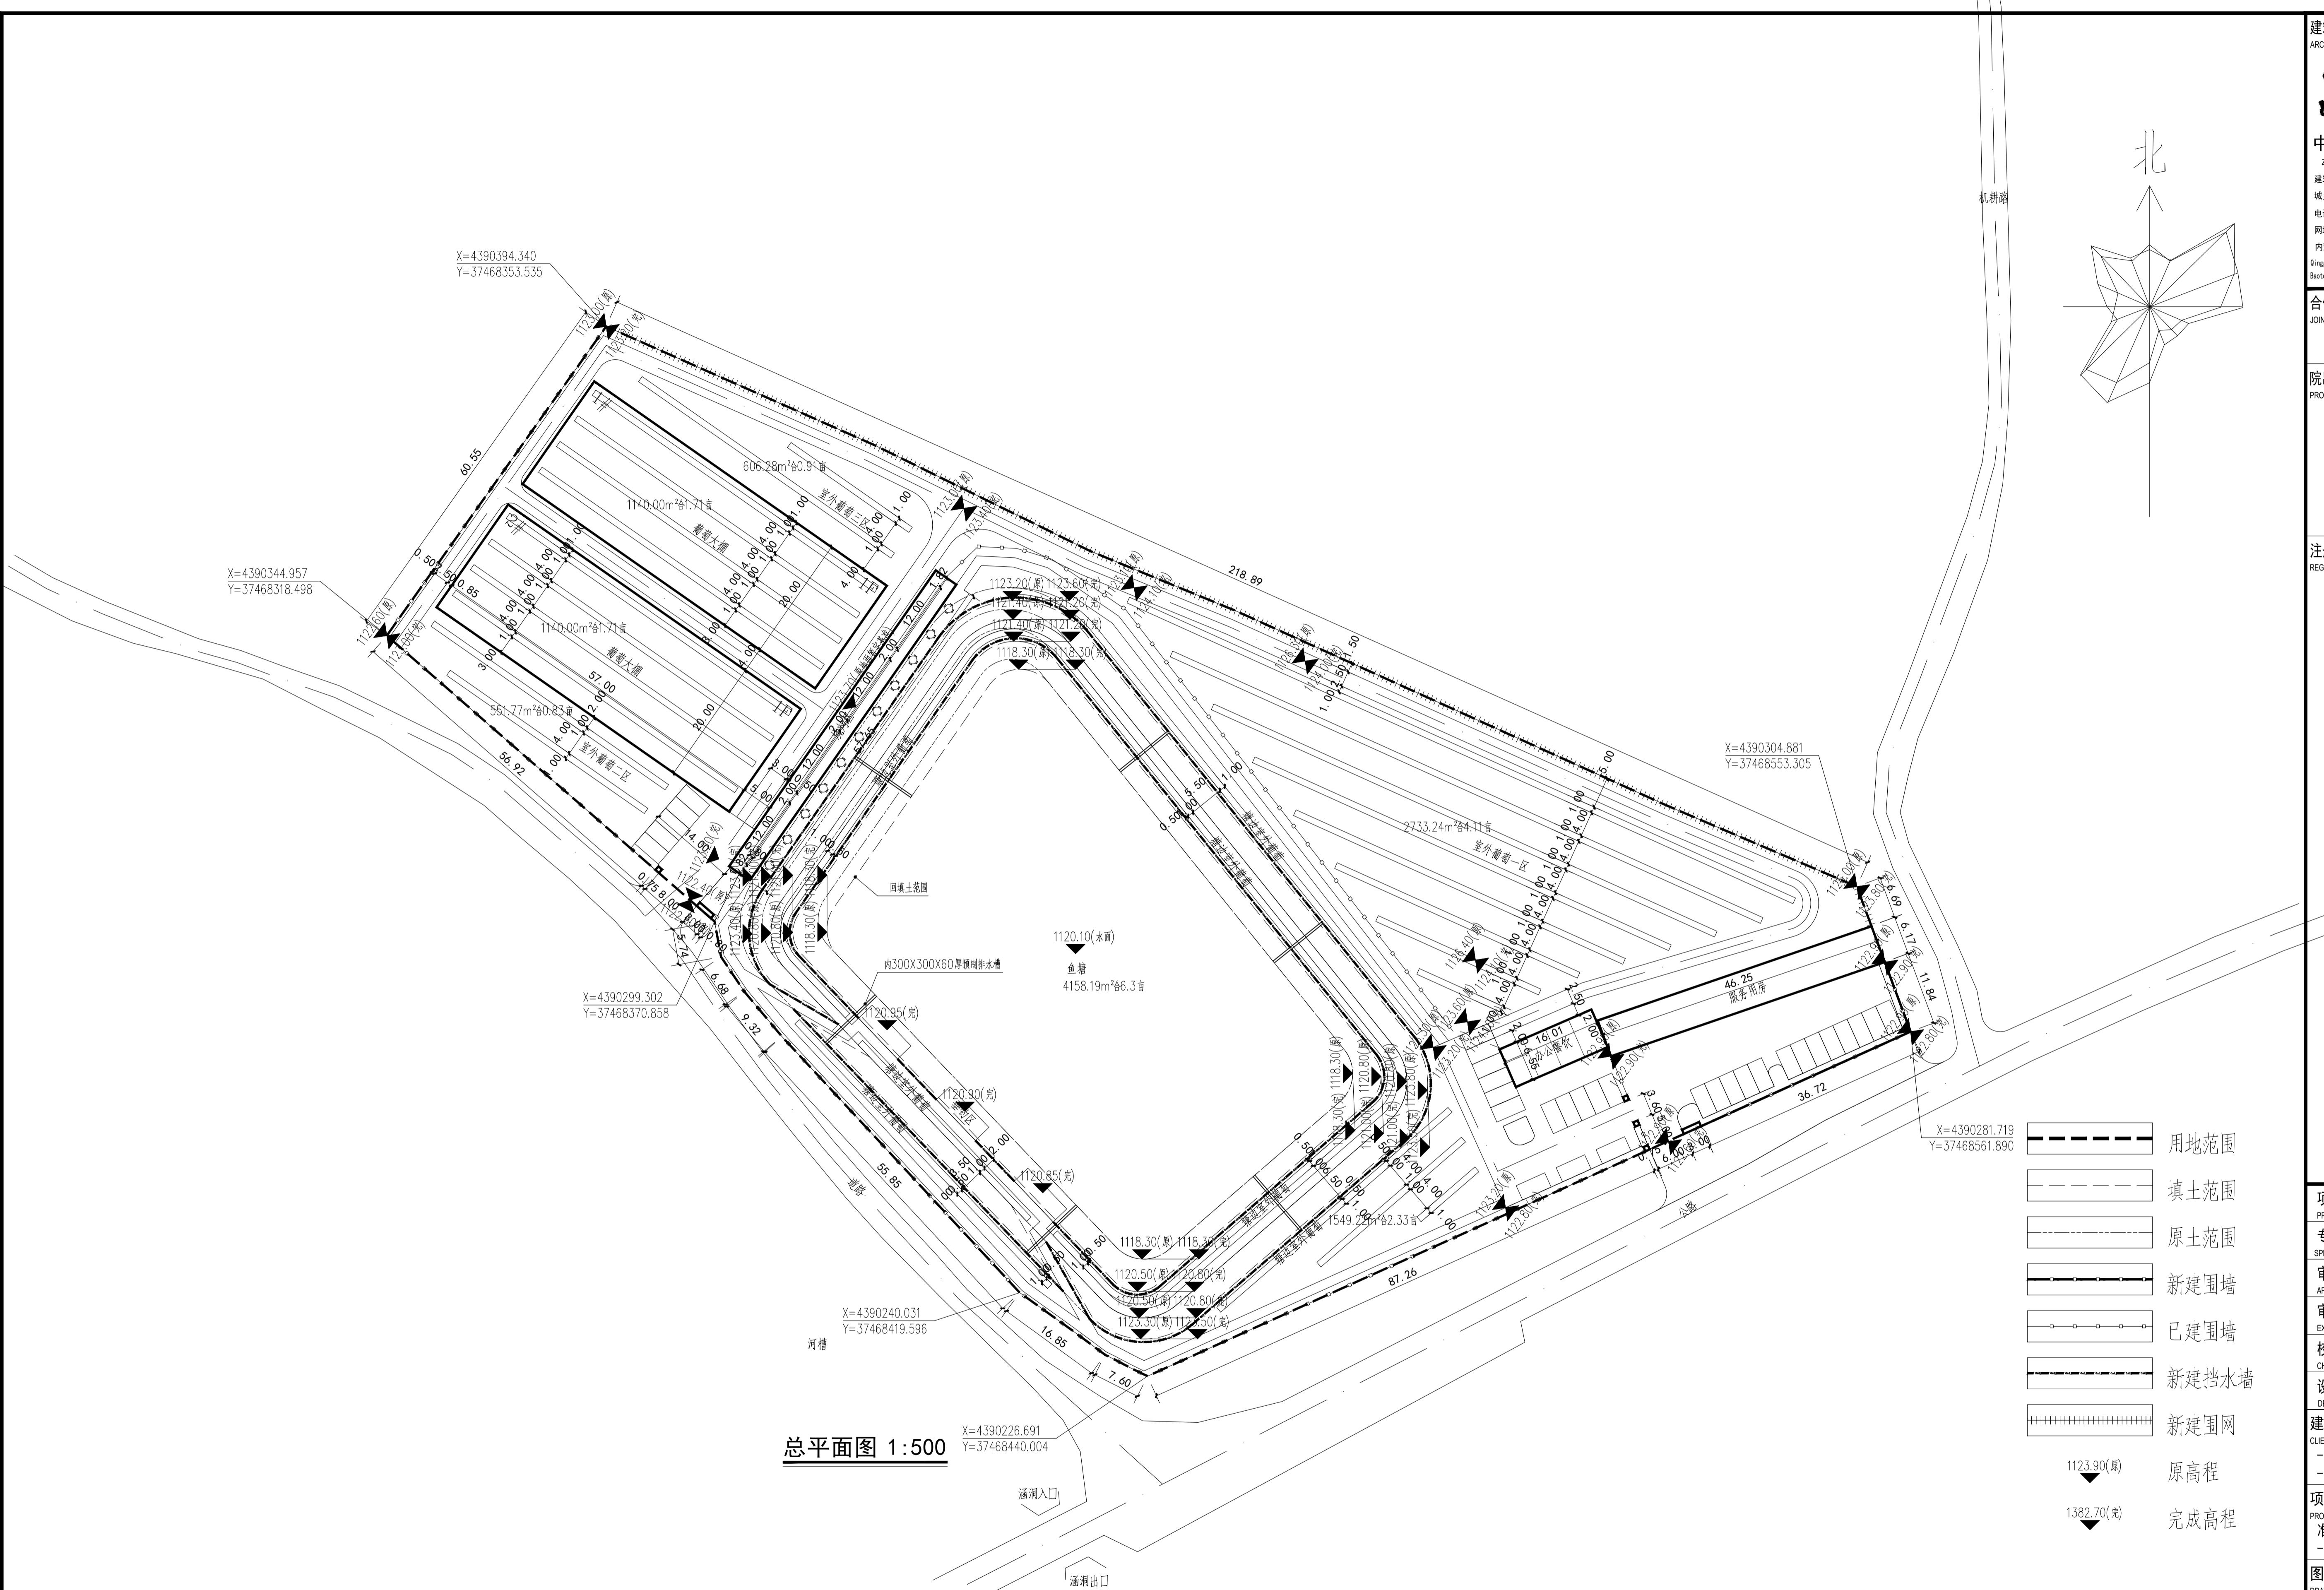

筑设计单位：
HTECTURE DESIGN UNIT

作设计单位：
NTLY DESIGNED WITH



出图章:
JECT SEAL

本图没加盖院出图章无效

册执业章:
REGISTERED SEAL

一
机耕

A small diagram consisting of two vertical lines and a single horizontal line segment connecting them.

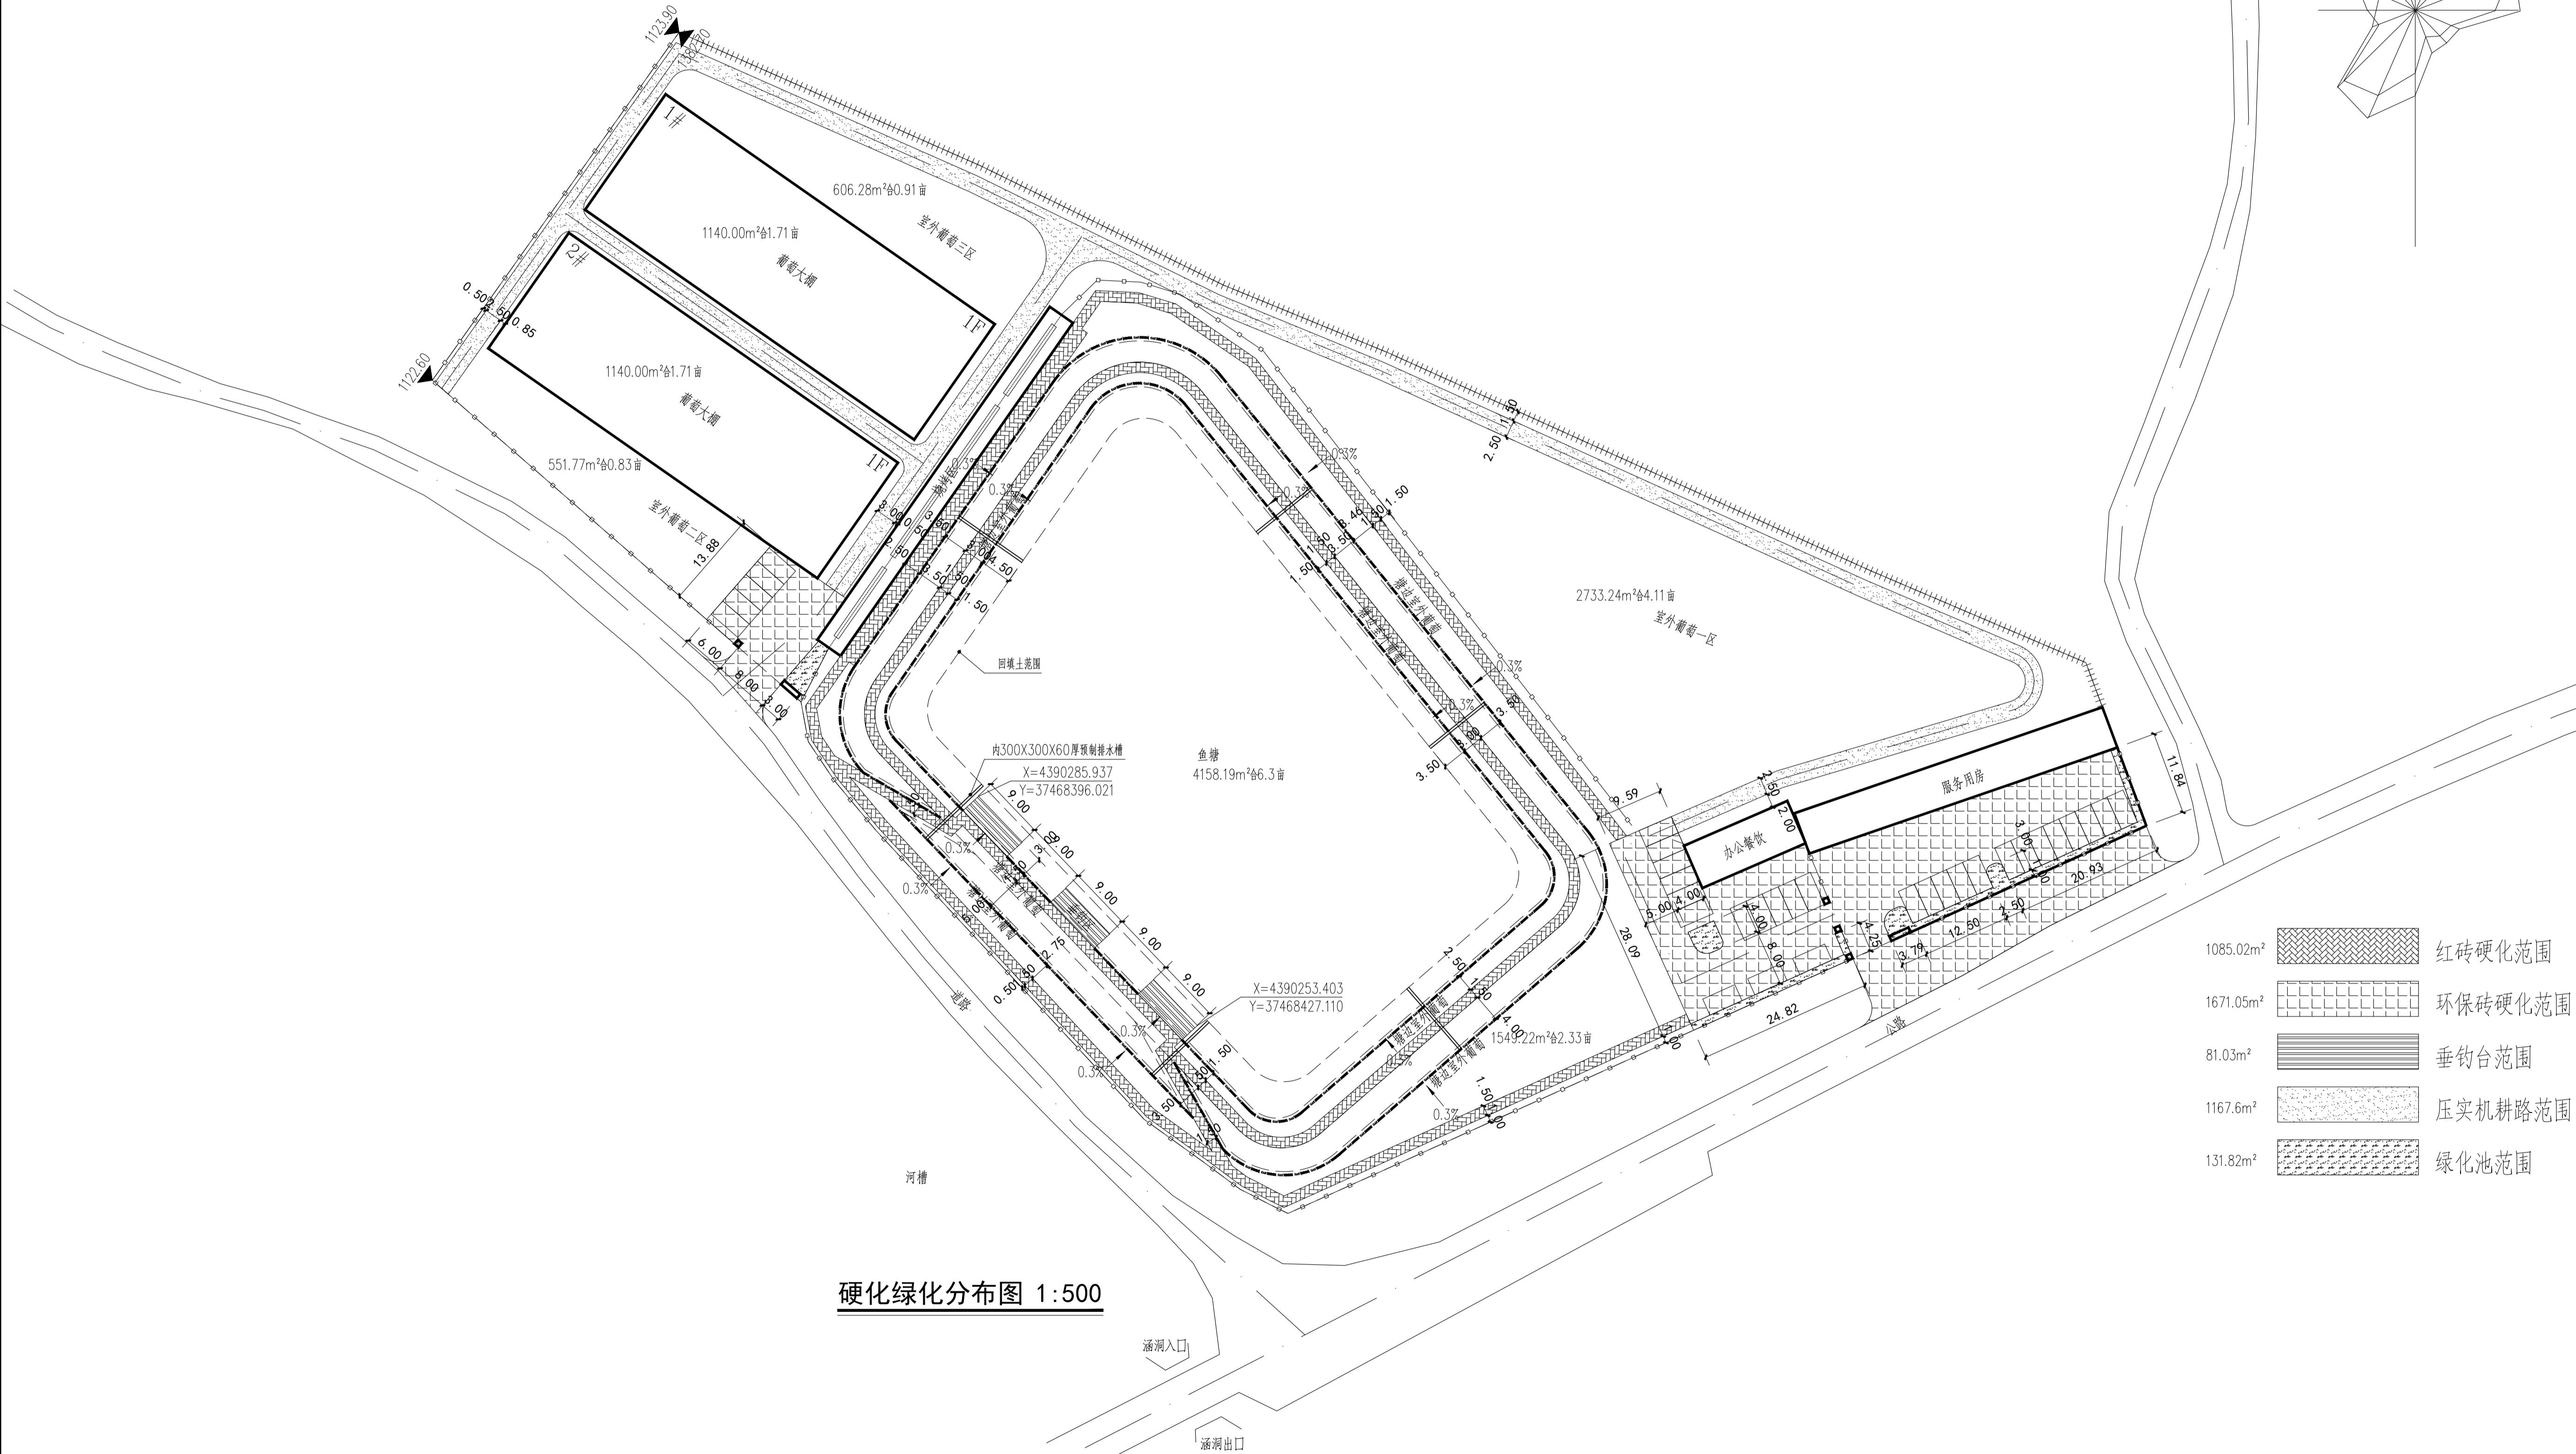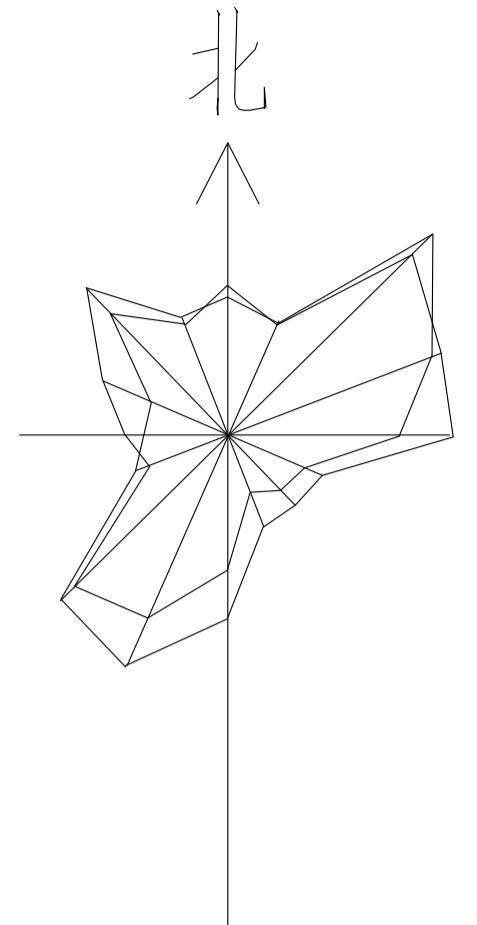

硬化绿化分布图 1:50

DESIGNED BY 子仪林

项目名称:

名：
WING TITLE
绿化分布图

工程编号 PROJECT No.	ZDYG-SJY-2023-151		
专业 DISCIPLING	建筑	图号 DRAWING NO.	04
设计阶段 DRAWING NO.	施工图	日期 DATE	2023.
比例 SCALE	1:500	规格 SIZE	A1

建筑设计单位:
ARCHITECTURE DESIGN UNIT



中地寅岗建设集团有限公司
ZhongDi YinGang Construction Group Co.,Ltd

建筑工程乙级证书:A215007906

城乡规划编制资质证书编号:〔蒙〕城规编(212079)号

电话(Tel): 0472-610548

网址(Web): www.zdygjt.com

内蒙古自治区包头稀土高新区青工南路(第三功能小区)
Qinggong South Road(Third Function area),Rare earth High-tech Zone
Baotou City,Inner Mongolia,China

合作设计单位:
JOINTLY DESIGNED WITH

院出图章:
PROJECT SEAL

本图没加盖院出图章无效
REGISTERED SEAL

注册执业章:
REGISTERED SEAL

项目负责 PROJECT CHIEF	王永平	王永平
专业负责 SPECIALTY CHIEF	王永平	王永平
审定 APPROVED BY	王永平	王永平
审核 EXAMINED BY	雷海燕	雷海燕
校对 CHECKED BY	翁志强	翁志强
设计 DESIGNED BY	李俊林	李俊林

建设单位:
CLIENT

项目名称:
PROJECT NAME
准格尔旗哈拉沟葡萄种植园区项目

图名:
DRAWING TITLE
种植平面图


工程编号
PROJECT No.

专业
DISCIPLINE

设计阶段
DRAWING No.

比例
SCALE

图号
DRAWING NO.
05
日期
DATE
2023.04
规格
SIZE
A1

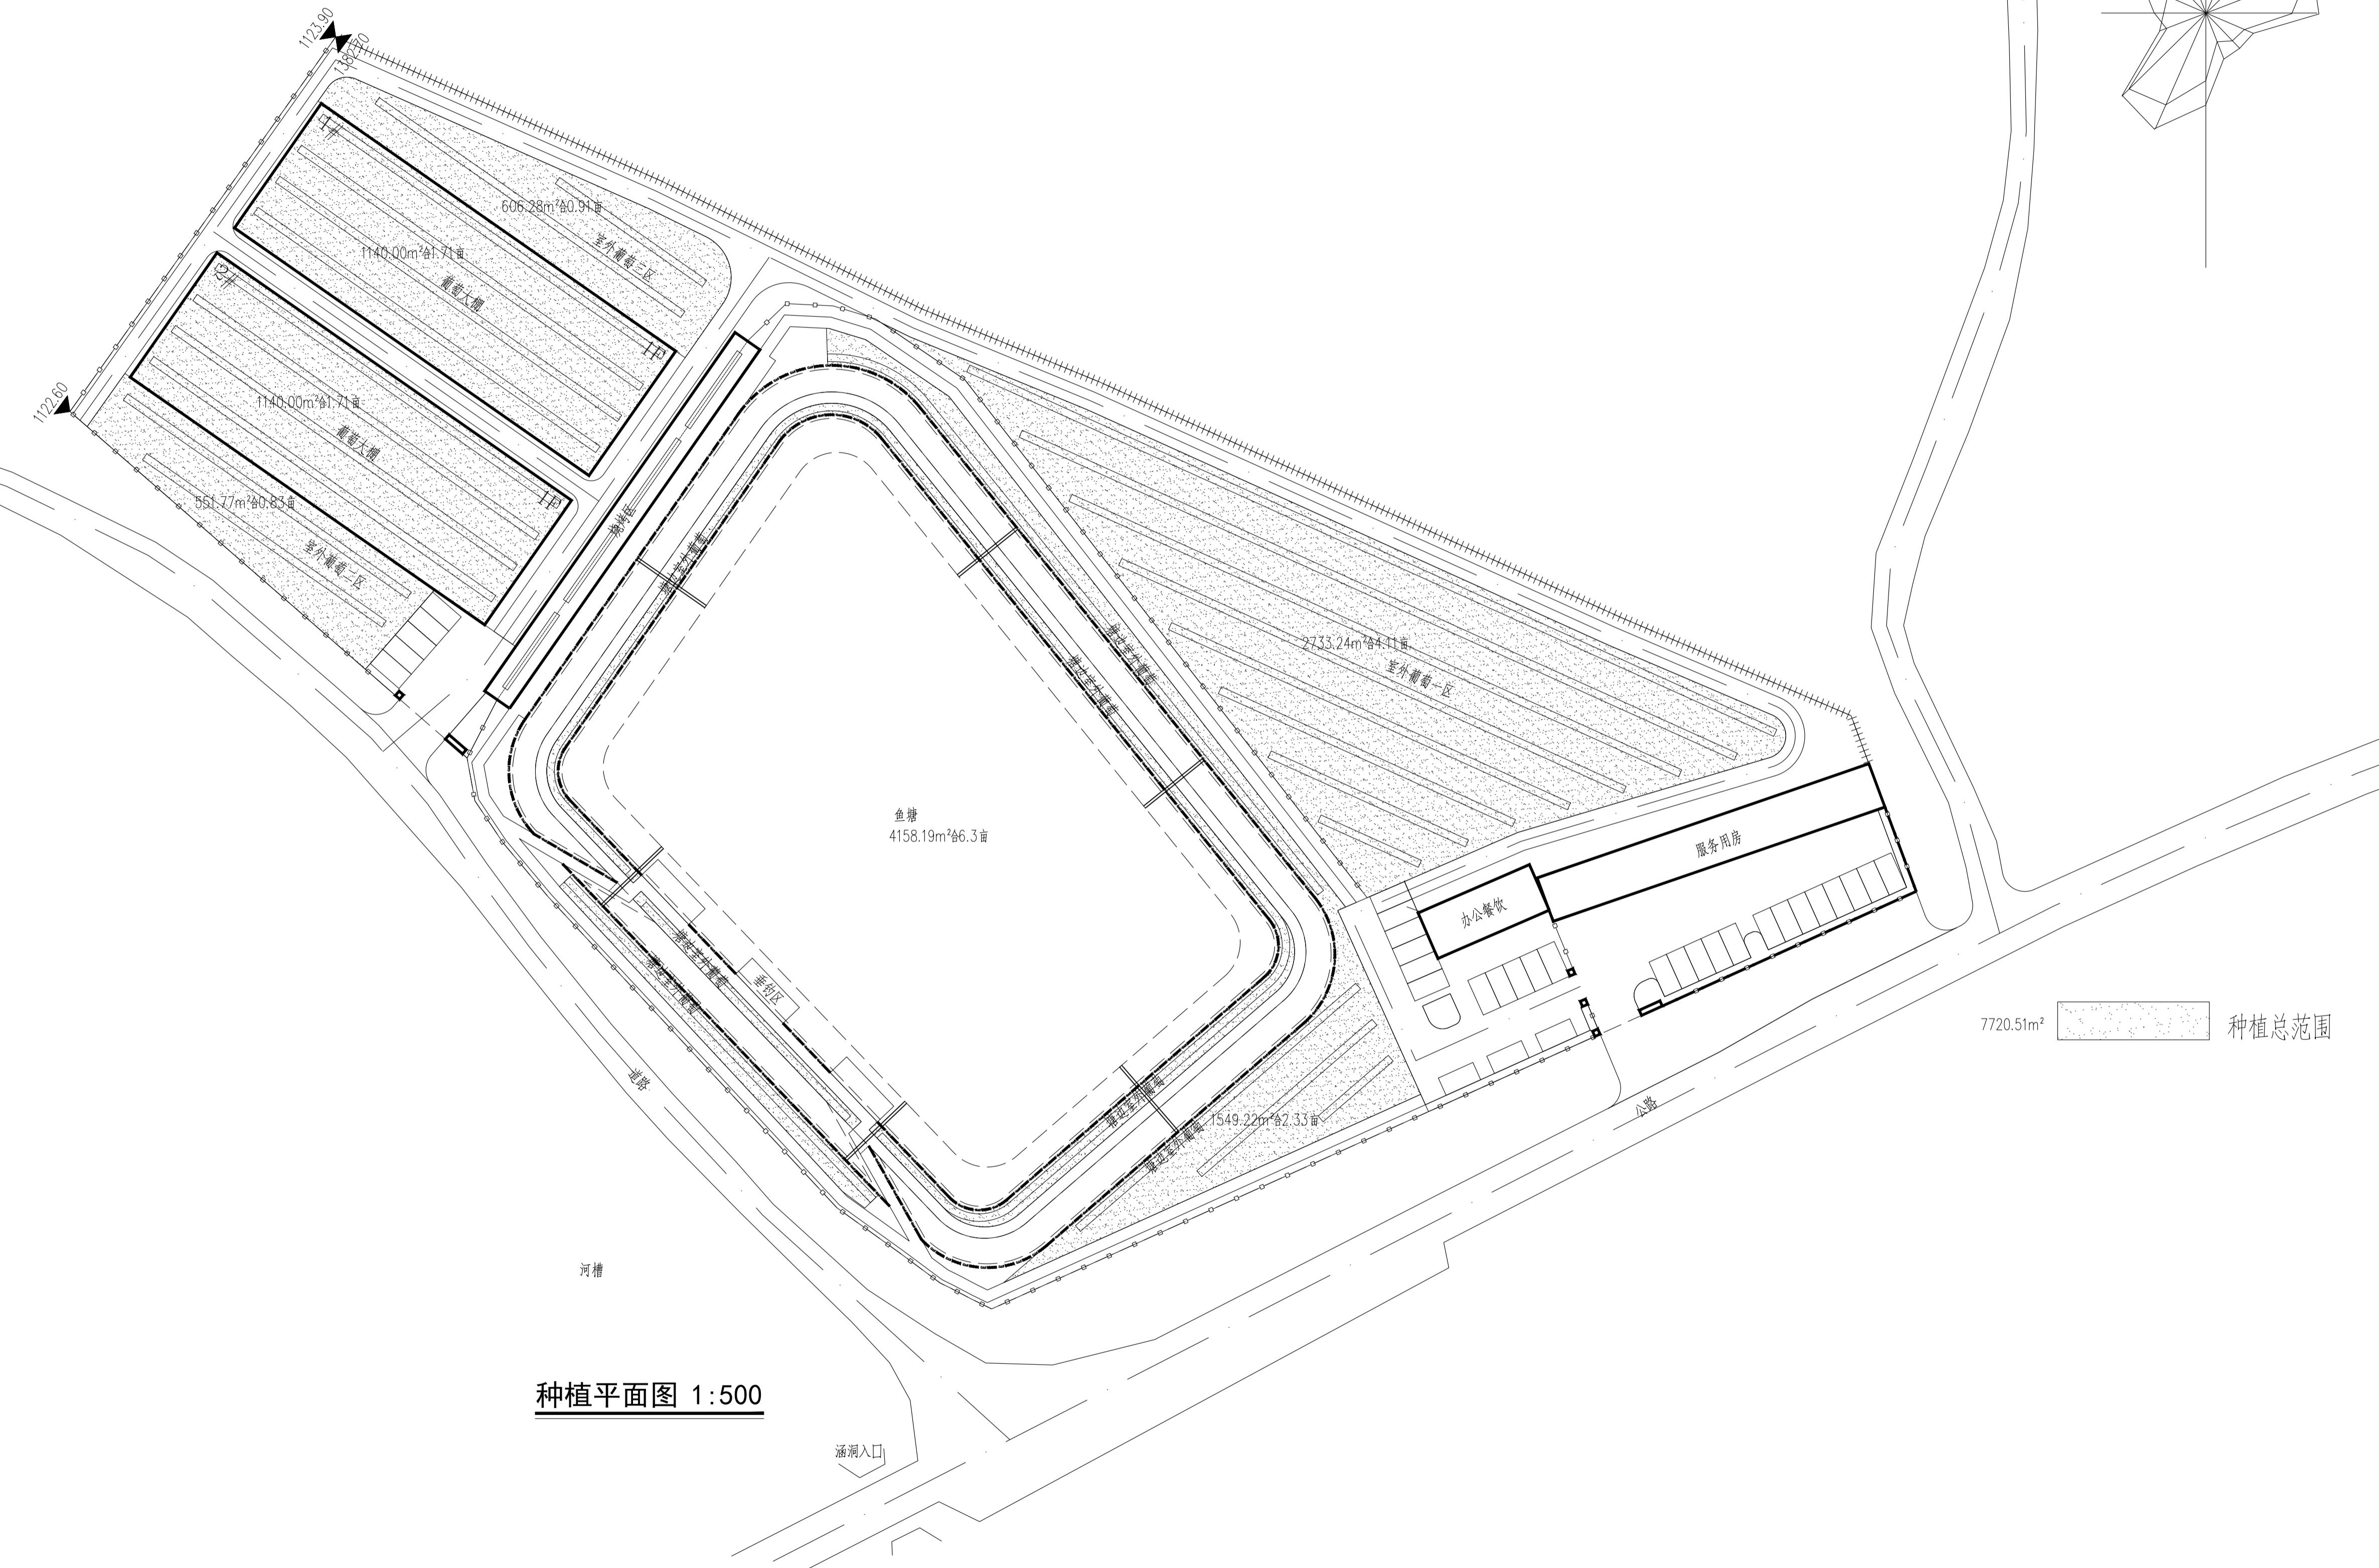

筑设计单位：
HTECTURE DESIGN UNIT

中地寅岗建设集团有限公司
ZhongDi YinGang Construction Group Co., Ltd
建筑工程乙级证书:A215007906
乡规划编制资质证书编号:[蒙]城规编(212079)号
话(Tel): 0472-6160548
址(Web): www.zdygjt.com
蒙古自治区包头稀土高新区青工南路(第三功能小区)
ong South Road(Third function area), Rare earth High-tech Zone,
u City, Inner Mongolia, China


作设计单位：
ITLY DESIGNED WITH

出图章:
JECT SEAL







本图没加盖院出图章无效

册执业章:
REGISTERED SEAL

A detailed line drawing of a geological rose diagram. The diagram features a central point from which numerous lines radiate outwards, representing different directions. A vertical line extends downwards from the center. At the top, the character '北' (North) is written above a vertical arrow pointing upwards. A horizontal line extends to the left from the center. The entire diagram is composed of thin black lines on a white background.

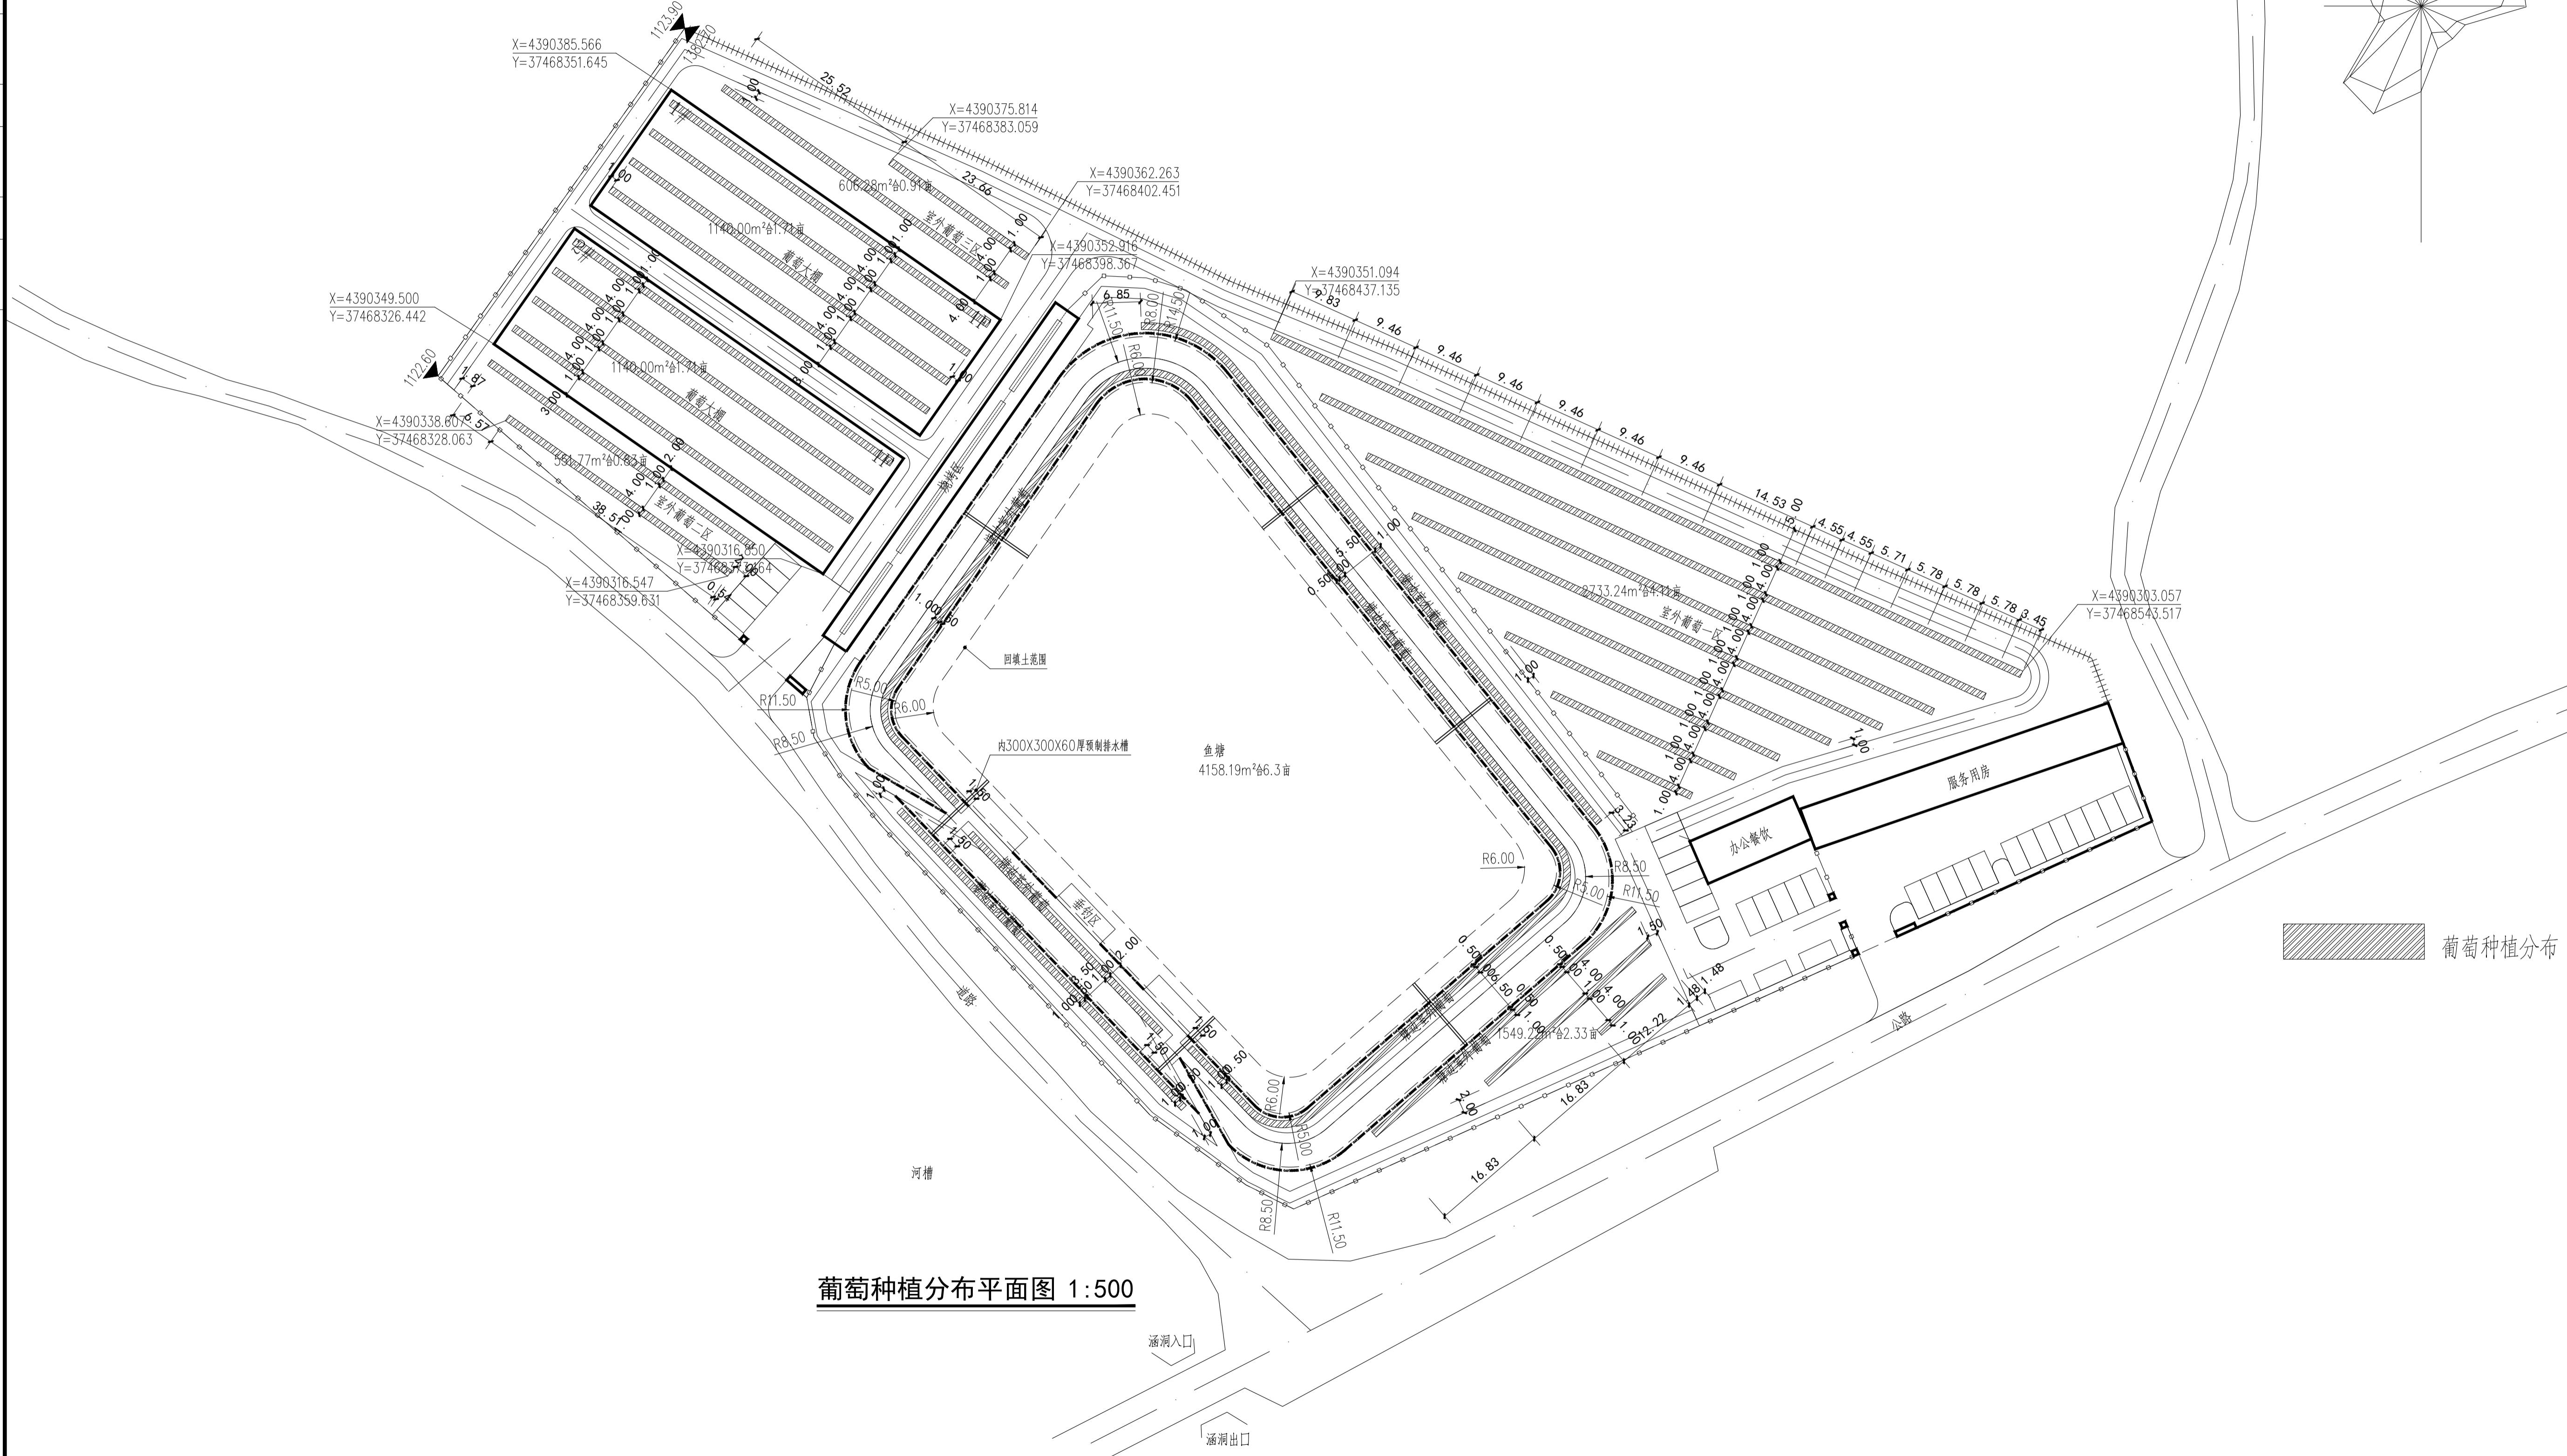

葡萄种植分布平面图 1:50

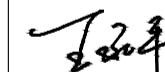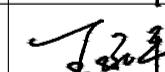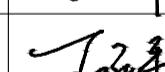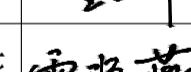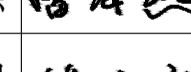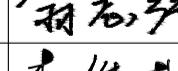项目负责 PROJECT CHIEF	王永平	
专业负责 SPECIALTY CHIEF	王永平	
审定 APPROVED BY	王永平	
审核 EXAMINED BY	雷海燕	
校对 CHECKED BY	翁志强	
设计 DESIGNED BY	李俊林	

设计单位:

目名称:
JECT NAME
呼格爾旗哈拉沁葡萄種植園區項目

名： WING TITLE 葡萄种植分布平面图

工程编号 JECT No.	ZDYG-SJY-2023-151		
专业 SCIPLING	建筑	图号 DRAWING NO.	06
计阶段 AWING No.	施工图	日期 DATE	2023.04
比例 SCALE	1:500	规格 SIZE	A1

建筑设计单位：
ARCHITECTURE DESIGN UNIT

YINGANG 演繹

地寅岗建设集团有限公司
ongDi YinGang Construction Group Co., Ltd
工程乙级证书:A215007906
规划编制资质证书编号:[蒙]城规编(212079)号
(Tel): 0472-6160548
(Web): www.zdygjt.com
蒙古自治区包头稀土高新区青工南路(第三功能小区)
ng South Road(Third function area), Rare earth High-tech Zone,
City, Inner Mongolia, China



由设计单位：
LY DESIGNED WITH

出图章:
EECT SEAL

本图没加盖院出图章无效

注册执业章:
REGISTERED SEAL

机耕路

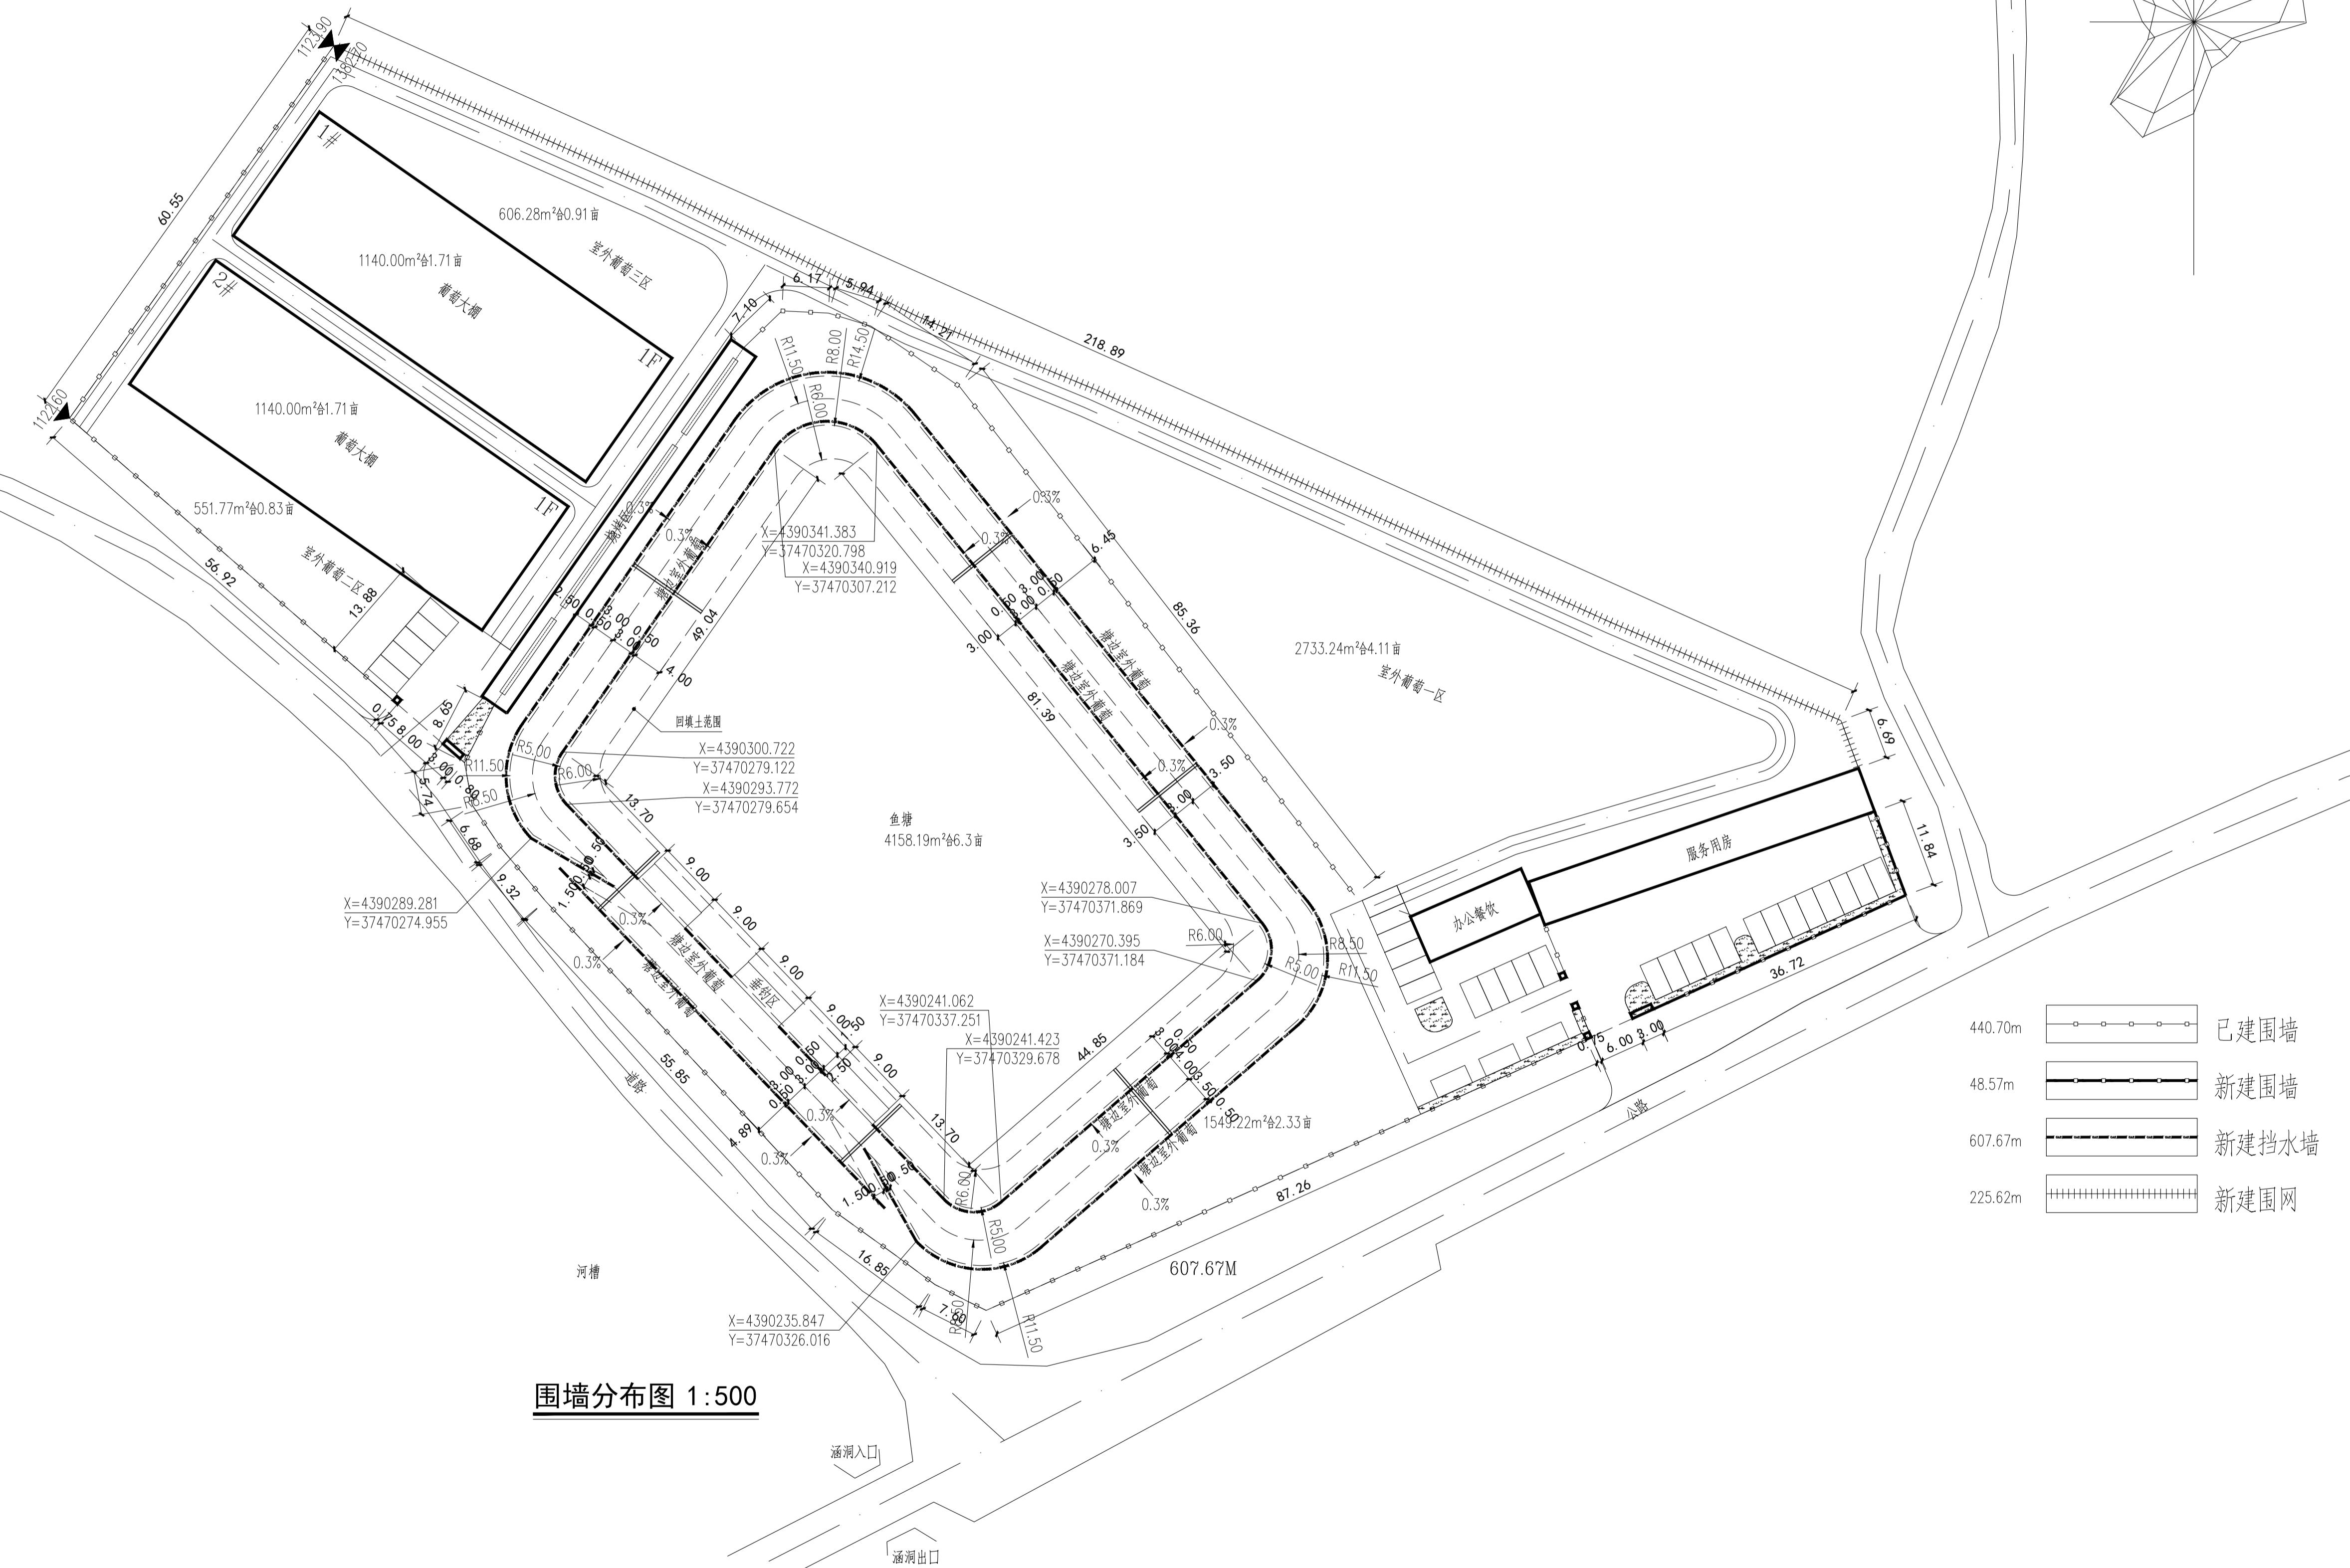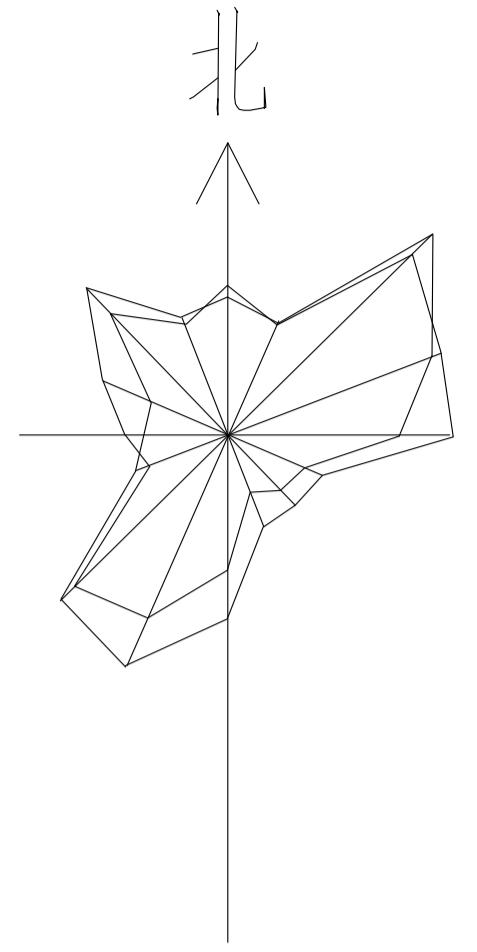

围墙分布图 1:50

目负责 JECT CHIEF	王永平	王永平
业负责 SIALTY CHIEF	王永平	王永平
定 ROVED BY	王永平	王永平
核 MINED BY	雷海燕	雷海燕
对 ECKED BY	翁志强	翁志强
计	李俊林	李俊林

投单位:

名：
WING TITLE
墙分布图

程编号 ECT No.	ZDYG-SJY-2023-151		
业 SIPLING	建筑	图号 DRAWING NO.	07
阶段 WING No.	施工图	日期 DATE	2023.04
例 CALE	1:500	规格 SIZE	A1