

察哈尔右翼后旗农牧和科技局
白音查干镇霞江河自来水改造提升项目


—— 施工图设计 ——




西安大唐土木工程勘测设计研究院有限公司

建筑行业（建筑工程）乙级 市政行业（给水工程、排水工程、道路工程）乙级 农林行业（农业综合开发生态工程、营造林工程）乙级


二〇二四年六月

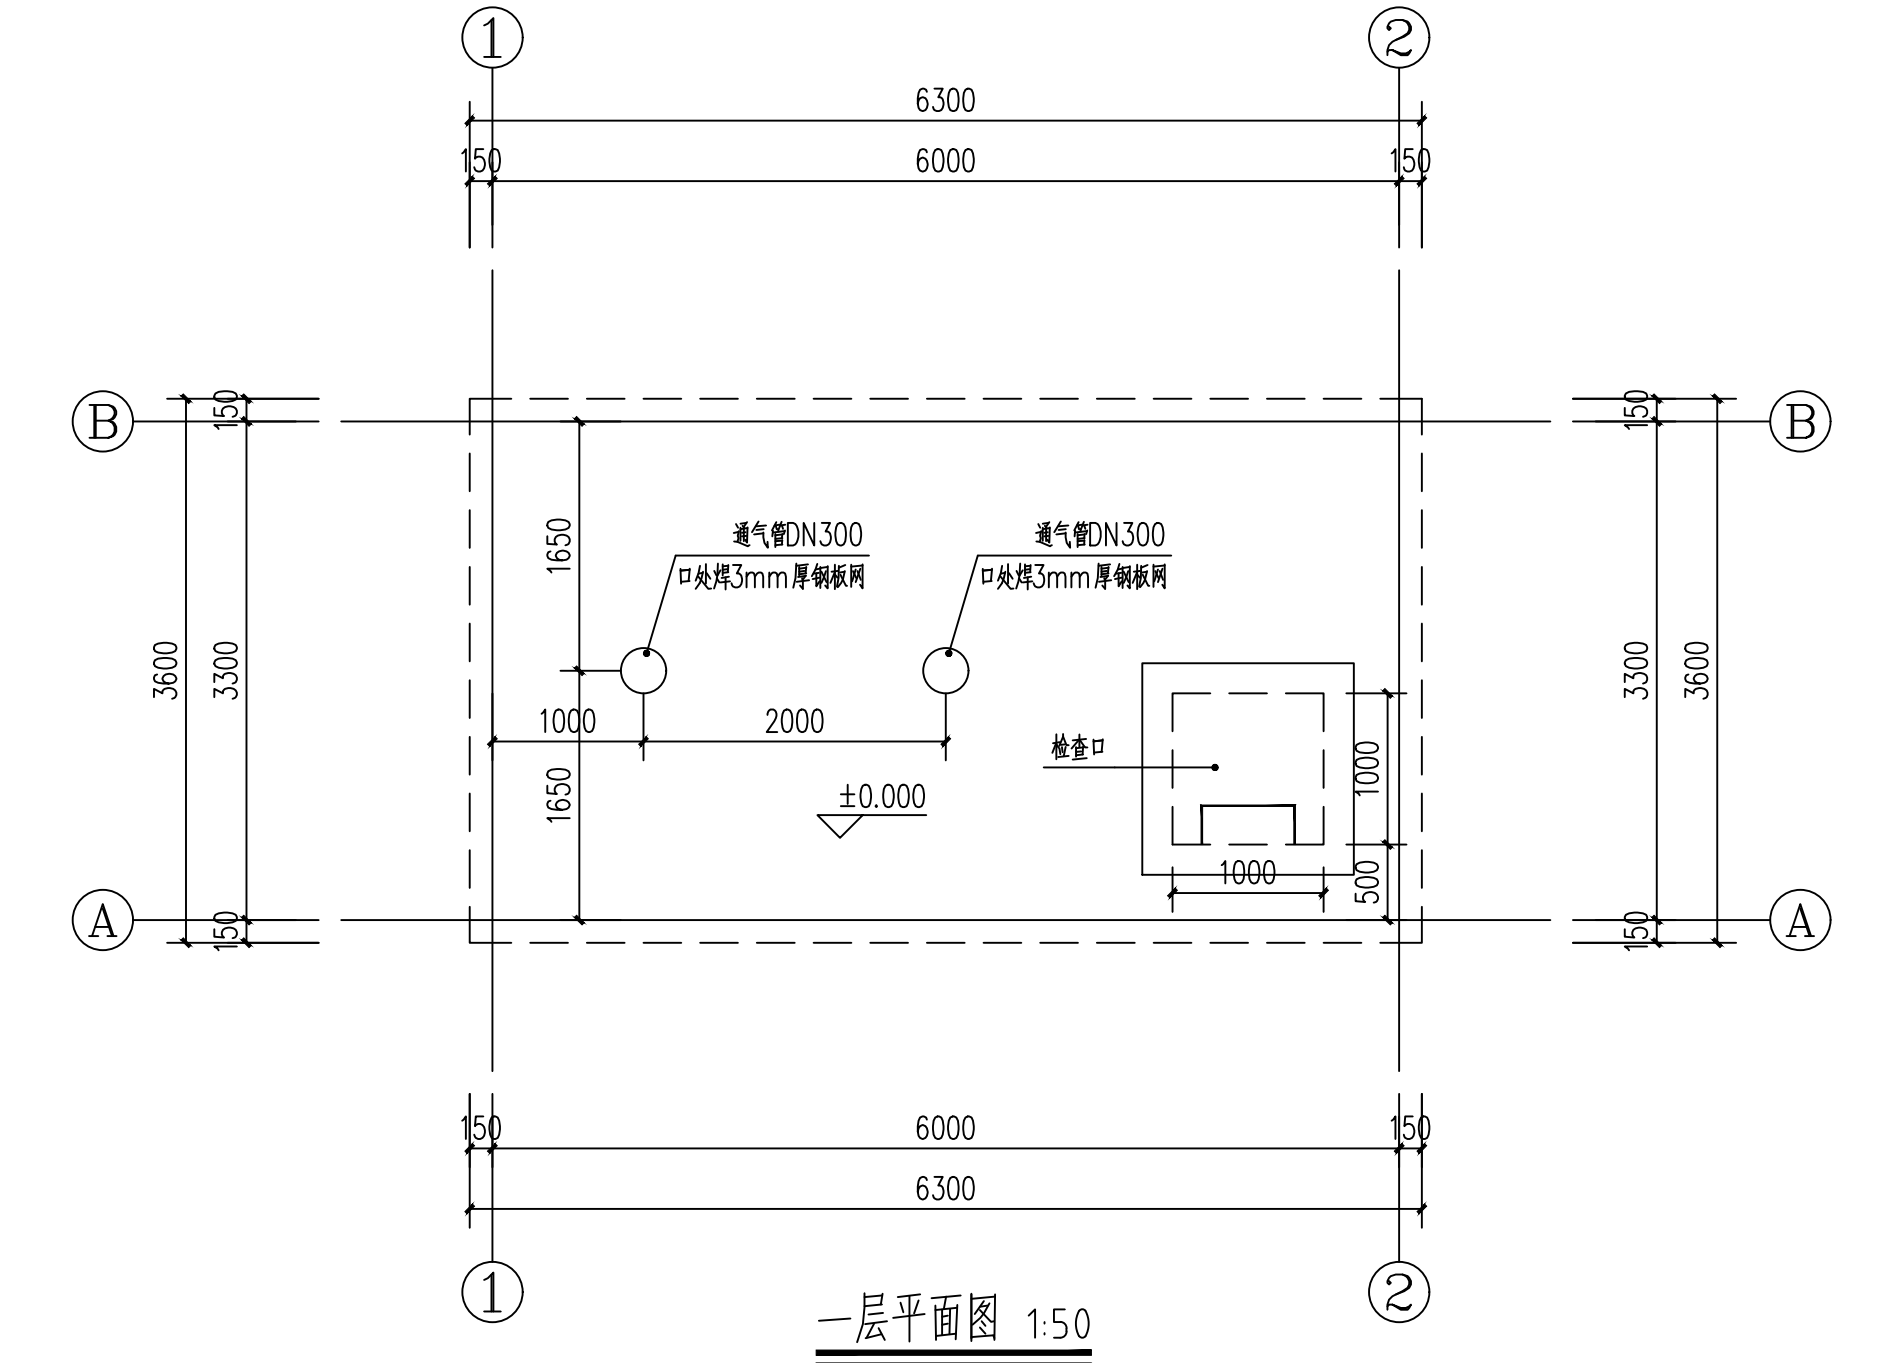

一层平面图 1:50

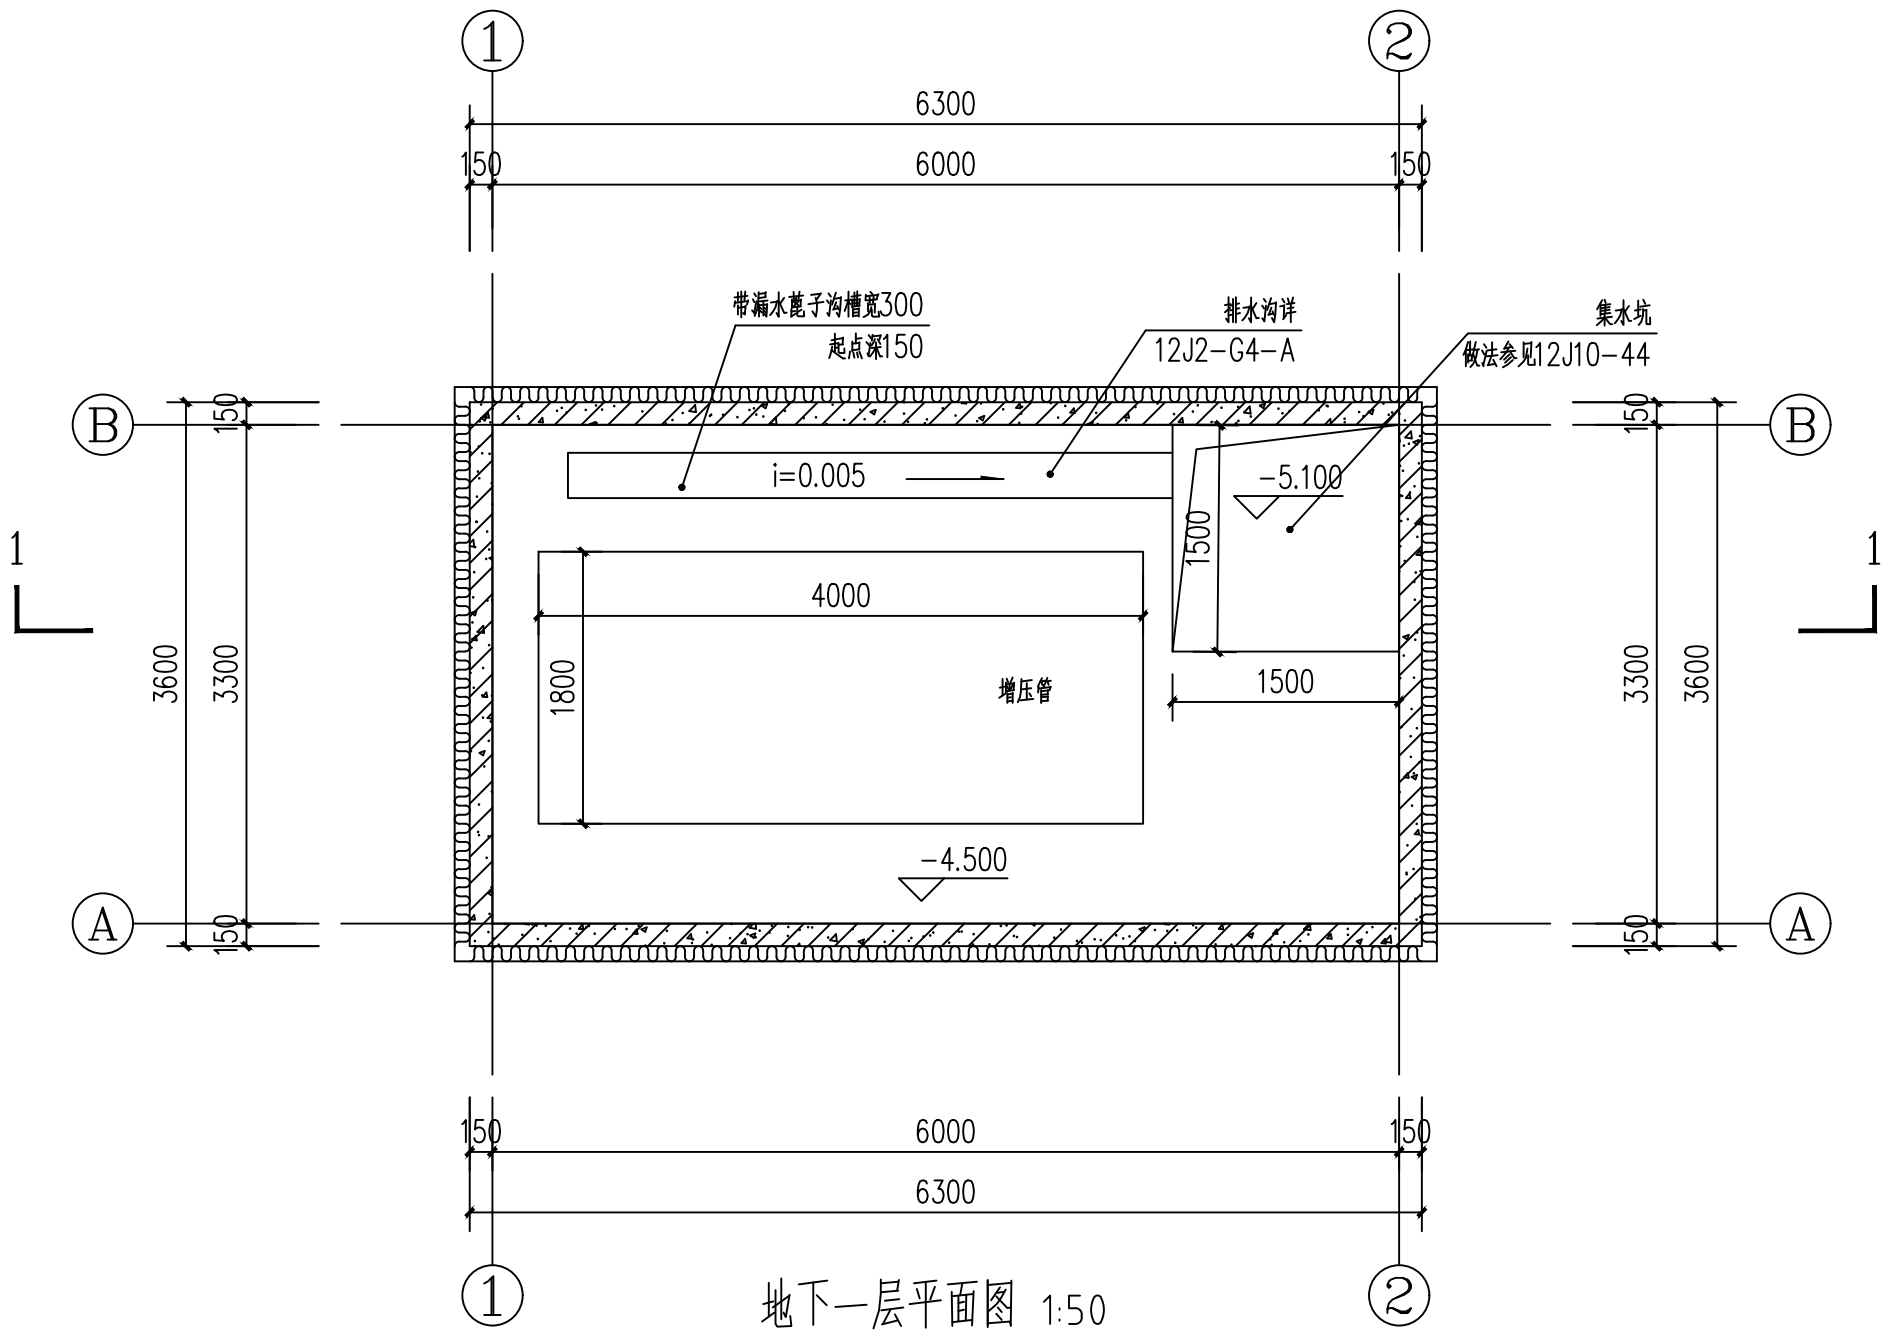

地下一层平面图 1:50

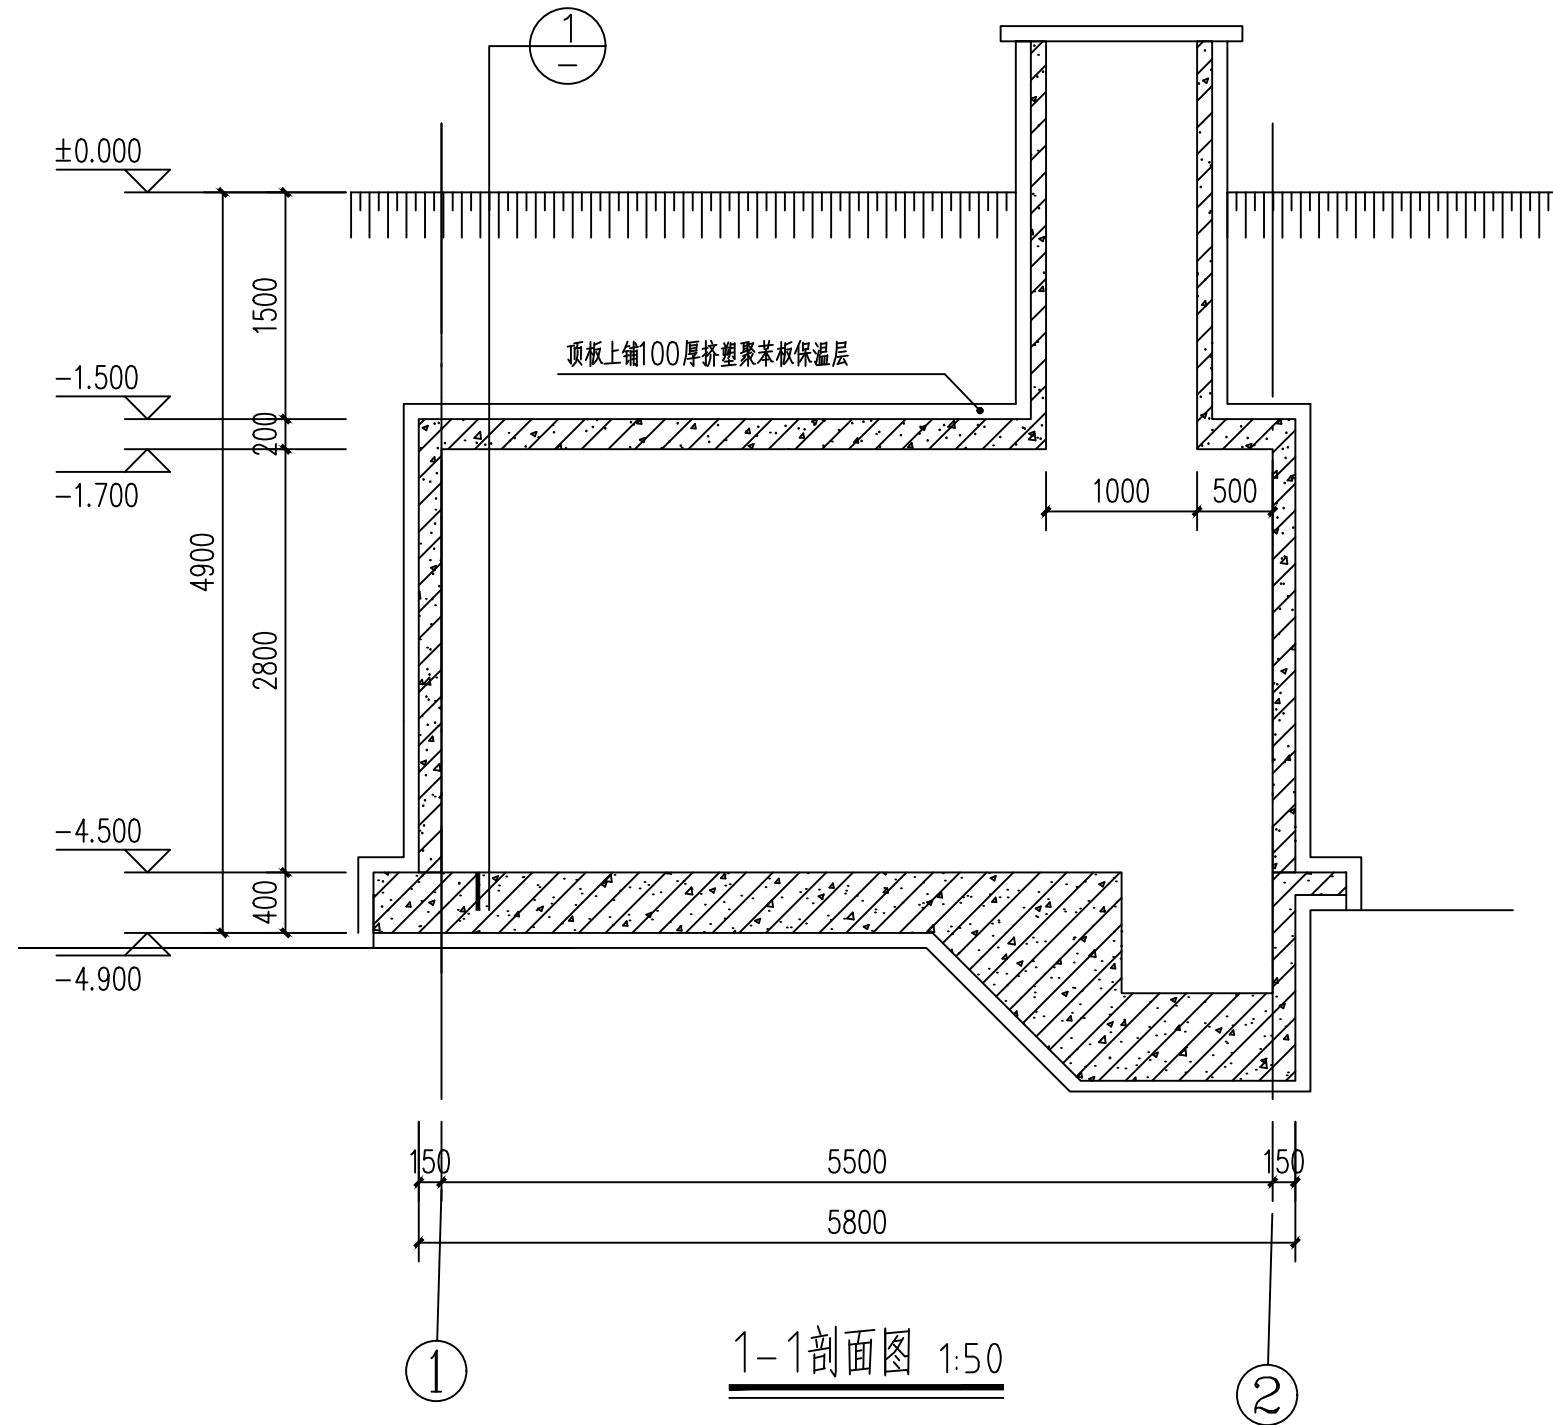

1-1剖面图 1:50

备注:
1、本图尺寸以图上标注为准,不得以比例尺量。
2、建设单位具备完善有效的规划、立项及相关批复手续后,本图方可用于施工,在此之前,本图仅适用于方案报批。
3、图纸加盖相应阶段出图章后有效,未经正规施工图审查机构审查,本图不得直接用于施工,仅供业主建设投资估算建设造价之参考图。
4、使用本图时,应同时参照其它有关图纸及国家相关规范与标准图集,如发现有不明之处,应及时通知我公司。
5、本图之版权属西安大唐土木工程勘测设计研究院有限公司所有,未经本公司授权不得随意转交第三方,或以任何形式复制。

说明 illustrate

出图专用章 SEAL

注册盖章 SEAL

施工图审查盖章 SEAL

设计证书编号 A261147865
本图须加盖本公司出图签章 否则一律无效

设计单位



西安大唐土木工程勘测设计研究院有限公司
Xi'an Datang civil engineering survey, design and Research Institute Co., Ltd

审定人/日期 AUTHORIZED FOR ISSUE BY /DATE

崔延洲

审核人/日期 AUDITED BY /DATE

刘显夫

设计总负责人 日期 PROJECT DIRECTOR /DATE

刘显夫

专业负责人/日期 DISCIPLINE RESPONSIBLE BY /DATE

刘显夫

校对人/日期 CHECKED BY /DATE

胡常友

设计人/日期 DESIGNED BY /DATE

刘朋

制图人/日期 DESIGNED BY /DATE

刘朋

建设单位 CLIENT

察哈尔右翼后旗农牧和科技局

项目名称 PROJECT

白音查干镇霞江河
自来水改造提升项目

子项名称 PROJECT

地下增压设备用房

图名 DRAWING TITLE

一层平面图 地下一层平面图
1-1剖面图

工程编号 JOB NO.

DT-WLCB-2024-002

比例 SCALE

1:50

日期 DATE

2024-06

阶段 STATUS

施工图设计


专业 DISCIPLINE

建筑


图号 DRAWING NO.

2/2


基础设计说明:
1.场地的工程地质条件
1)本工程未提供地勘报告;
2)本工程持力层暂定为粉质粘土层,承载力特征值为 $f_{ak}=180Kpa$;
3)深基坑开挖应采取放坡或基坑支护处理。
4)施工期间如遇地下水,应采取降水处理,防止主体结构上浮。
2.基槽挖至设计标高时应做普通钎探,并做记录,会同有关部门验槽合格后方可继续施工。
如遇持力层土层与设计不符或地基承载力达不到设计要求应及时通知设计部门对基础做相应修正。
3.基槽开挖时,应在基础底设计标高以上,预留300左右原土,待基础施工时人工挖除至设计标高。
4.基础预留柱插筋见底层柱配筋图,长度及形式详(22G101-3),
插筋在柱箍筋加密区不得截断,基础内插筋的锚固长度应满足 a_E 要求,并伸至底板钢筋网上。
当基础高度小于 a_E 时,纵向受力钢筋的总长度应符合上述要求外,其最小直锚段的长度不应小于 $20d$,弯折段的长度不应小于 $150mm$ 。
5.基础采用C30防水混凝土,抗渗等级为P6;基础垫层采用100厚C20混凝土,垫层从基础边外扩100mm。基础底板钢筋保护层为40mm;钢筋?为HRB400。
6.基础施工结束后,应及时进行回填,回填时必须预先清除基坑内的杂物;采用非冻胀土进行分层夯实回填,压实系数不应小于0.94。
7.如果需预埋钢筋作防雷接地引线,其位置、数量及做法详见电施图纸;焊接工作应选派合格焊工操作,不得损伤结构钢筋。
8.钢筋采用HRB400级钢, $f_y=f_y'=360N/mm^2$;未注明定位的梁、柱均为轴线居中。
钢筋的强度标准值应具有不小于95%的保证率。
9.成品设备预埋件具体尺寸及布置详设备施工图;预埋件应提前预留,严禁后凿。
10.本工程施工时应严格执行《混凝土结构工程施工质量验收规范》(GB50204-2015)等现行施工验收规范和规程。
11.本工程图纸标注中,标高以米计,其余均以毫米计。
12.本工程未考虑冬季施工,如采用冬季施工需符合相应规范规定后方可施工。
13.未经技术鉴定或设计认可,不得改变结构的用途和使用环境。
14.本工程设计文件文件未经建设主管部门审查核准及图纸会审,不得作为施工依据。
15.未尽事宜,请严格按国家现行规范施工。

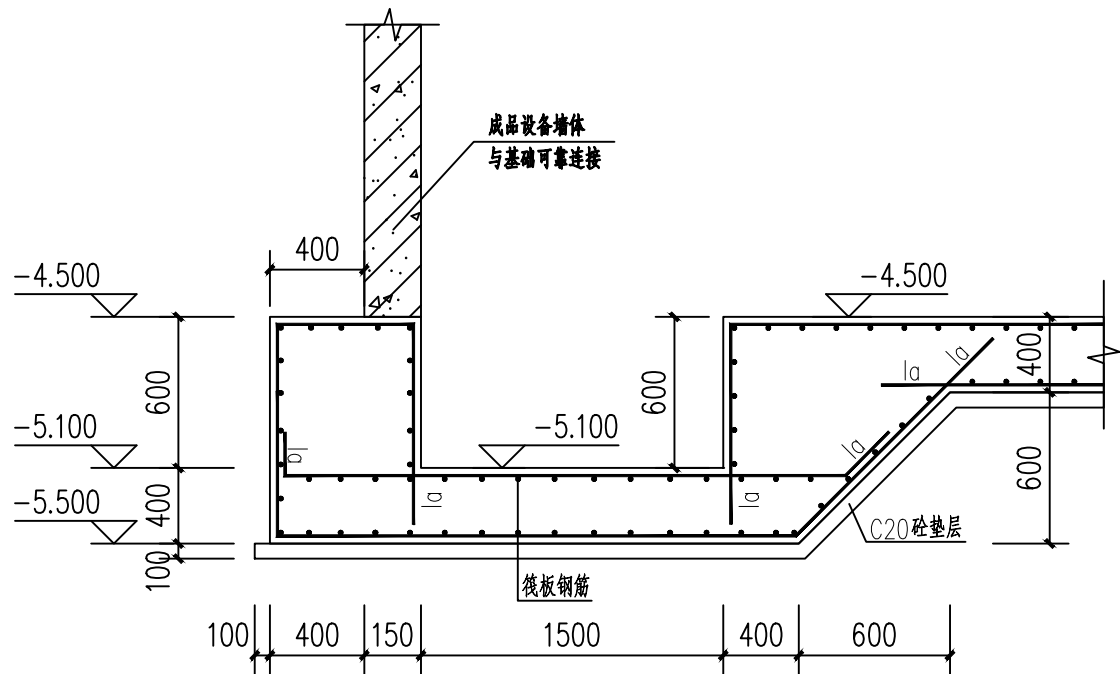

集水坑大样图


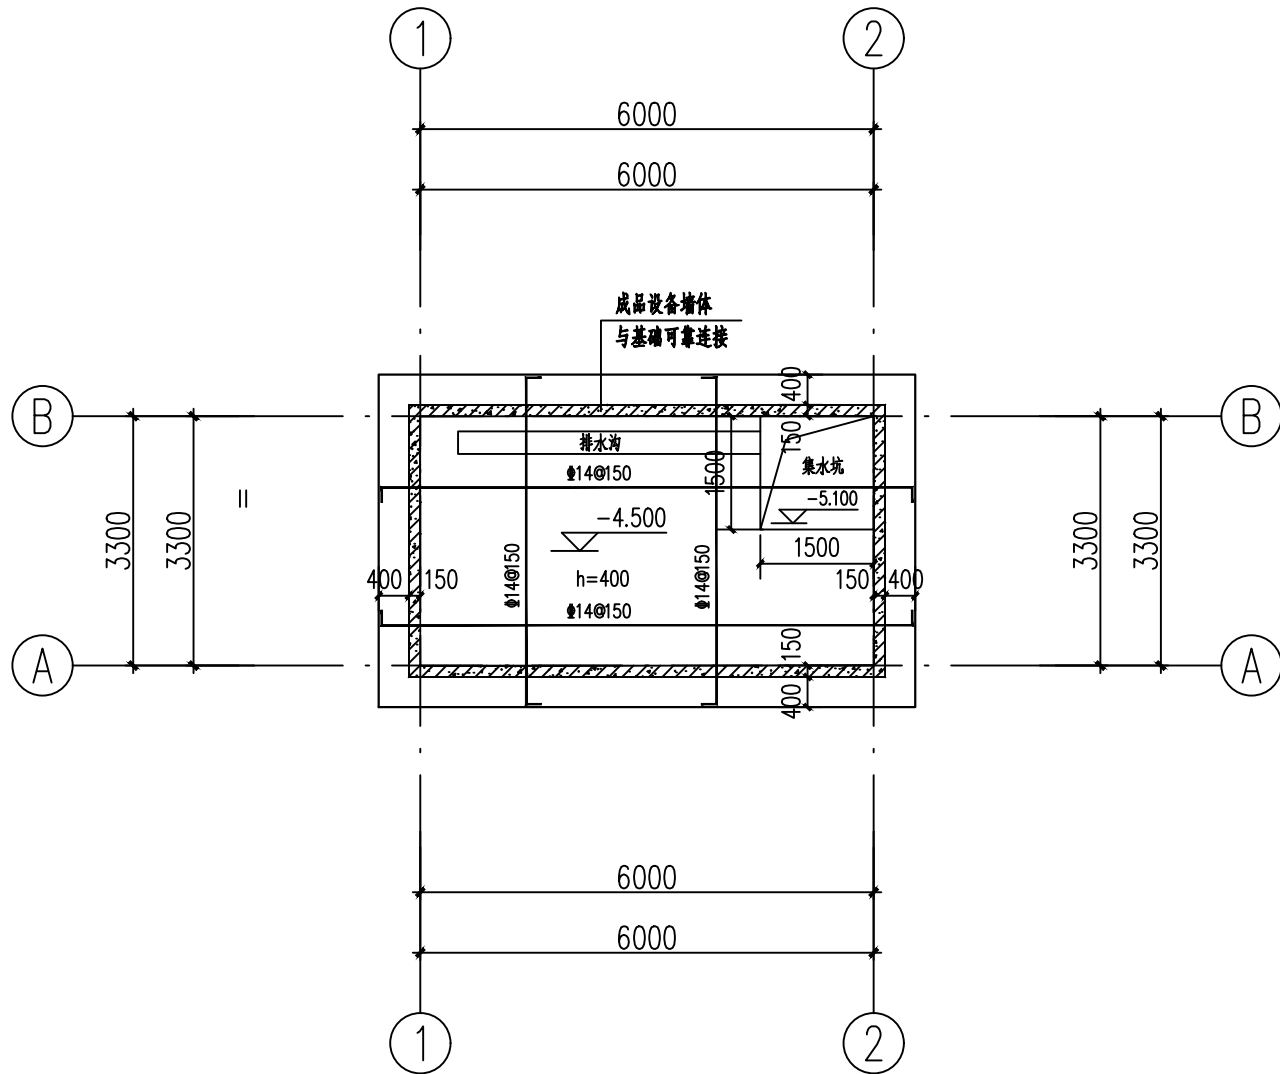


成品设备用房基础平面图 1:100

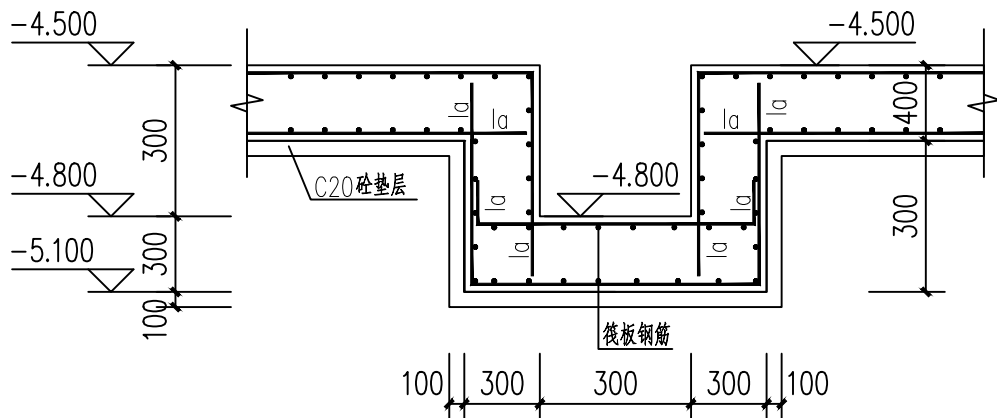


排水沟大样图

备注: 1、本图尺寸以图上标注为准,不得以比例尺度量。 2、建设单位具备完整的规划、立项及审批手续后,本图方可用于施工,在此之前,本图收限于方案报批。 3、图纸如需修改应经设计单位审核后,未经正式施工图审查机构审查,本图不得直接用于施工,仅供业主投资参考,不作为施工图之参考图。 4、使用本图时,应同时参照其它有关国家或行业标准与标准图集,如发现有不明之处,应及时通知我公司。 5、本图之版权属西安大唐土木工程有限公司所有,未经本公司授权不得随意转交第三方,或以任何形式复制。
说明 illustrate
出图专用章 SEAL
注册盖章 SEAL
施工图审查盖章 SEAL
设计证书编号A261147865 本图须加盖本公司出图签章 否则一律无效
设计单位  西安大唐土木工程勘测设计研究院有限公司 Xi'an Datang civil engineering survey, design and Research Institute Co., Ltd
审定人/日期 AUTHORIZED FOR ISSUE BY /DATE 崔延洲
审核人/日期 AUDITED BY /DATE 王曼玲
设计总负责人 日期 PROJECT DIRECTOR /DATE 刘显夫
专业负责人/日期 DISCIPLINE RESPONSIBLE BY /DATE 王曼玲
校对/日期 CHECKED BY /DATE 余瑜
设计/日期 DESIGNED BY /DATE 庄沁
制图/日期 DESIGNED BY /DATE 庄沁
建设单位 CLIENT 察哈尔右翼后旗农牧和科技局
项目名称 PROJECT 白音查干镇霞江河 自来水改造提升项目
子项名称 PROJECT 地下增压设备用房
图名 DRAWING TITLE 设计总说明 成品设备用房基础平面图 集水坑大样图 排水沟大样图
工程编号 JOB NO. DT-WLCB-2024-002
阶段 STATUS 施工图设计
比例 SCALE 1:100
专业 DISCIPLINE 结施
日期 DATE 2024-06
图号 DRAWING NO. 1/1

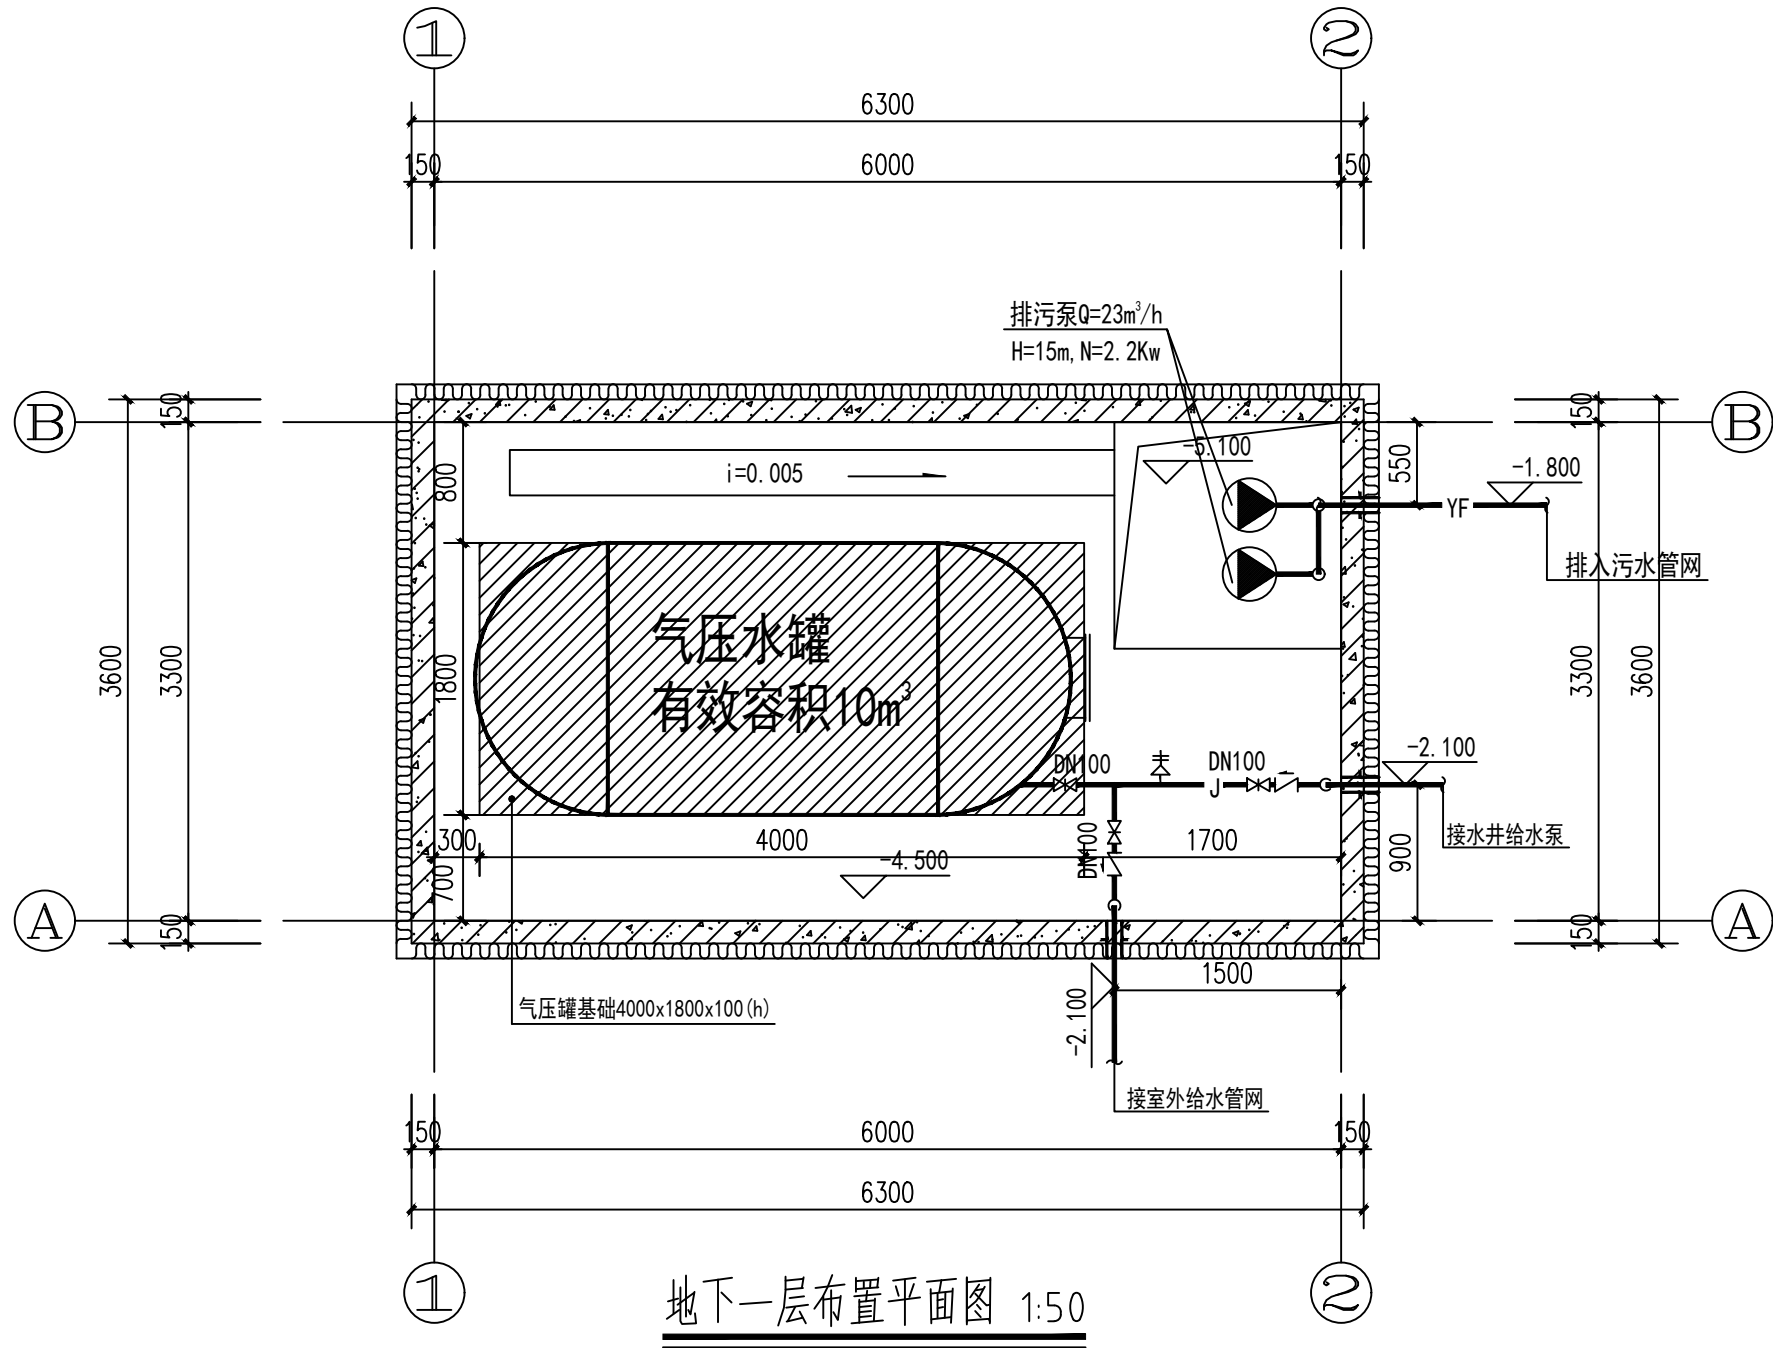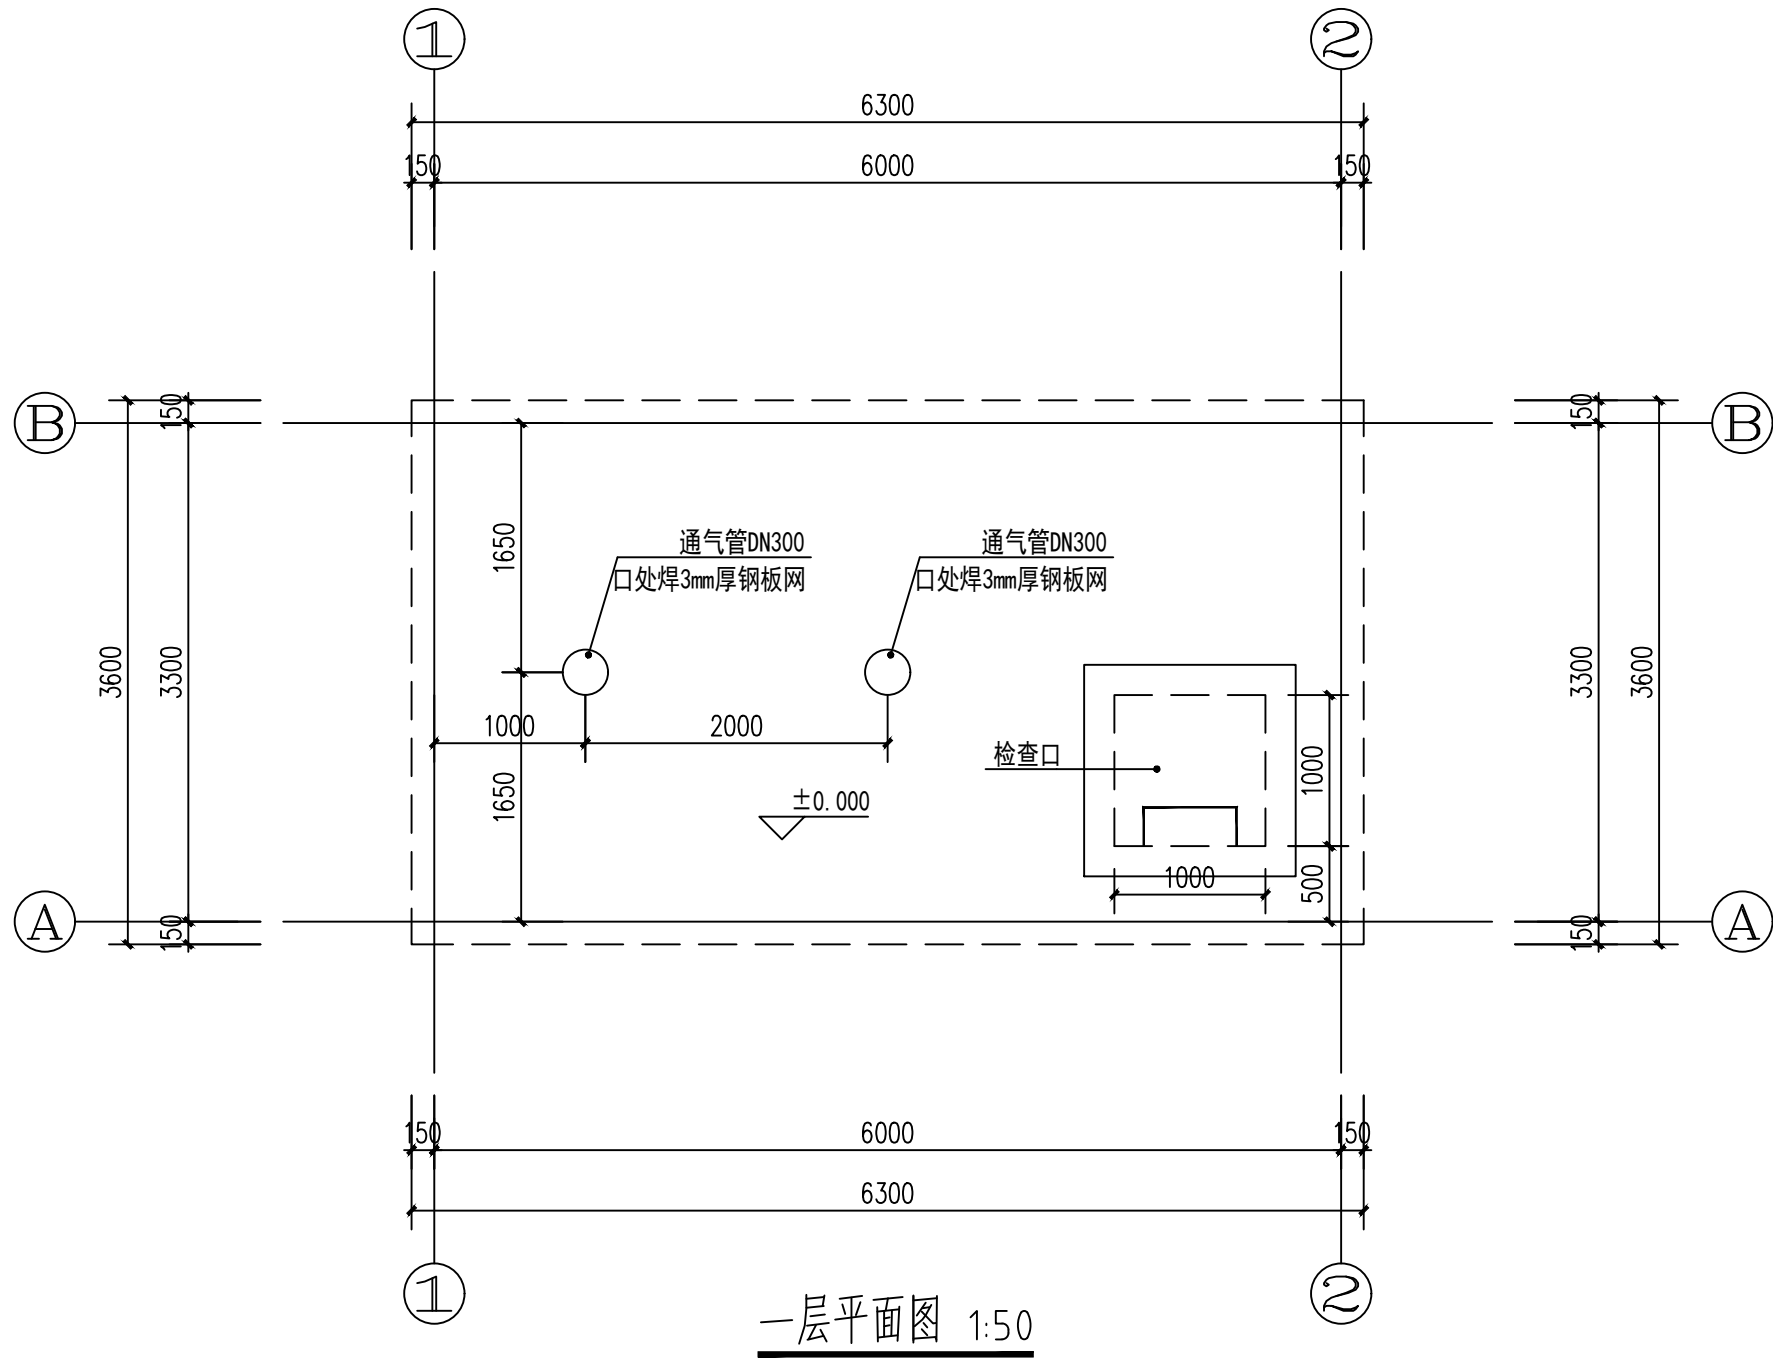

设计说明

- 本设计为加压泵房
泵房水源接原有自打深井，供水压力0.25Mpa，供水管共一根，供水管径DN100。
- 设计依据:
《建筑给水排水设计标准》<GB50015-2019>
《建筑给水排水及采暖工程施工及质量验收规范》<GB50242-2002>
《建筑节能与可再生能源利用通用规范》(GB55015-2021)
现行的有关规范及规程。
3. 泵房内给水管道采用涂塑无缝钢管，法兰连接。
4. 水箱内浸水部分管道采用内外涂塑焊接钢管及管件(包括法兰、水泵吸水管、溢水管、溢水漏斗等)。
5. 地下一层集水坑内与潜污泵连接的压力废水管道采用热浸镀锌钢管，沟槽连接件连接或法兰连接。
6. 给水系统采用阀门，公称压力1.6MPa。压力排水管上的阀门采用铜芯球墨铸铁外壳阀门，公称压力1.0MPa。
污水泵出水口上装设污水专用止回阀。
7. 管道穿越水池池壁、混凝土墙时，应根据图中所注管道管径、标高、位置及配合土建工种预留孔洞或预埋套管；管道穿越水池池壁应预埋柔性防水套管，防水套管选用与做法详标准图02S404。
8. 阀门安装时应将手柄留在易于操作处。
9. 设备、管道安装完毕后按验收规范对设备、管道系统进行强度、严密性试验，以检查管道系统及各连接部件的产品及安装质量，此过程在管道防腐与保温之前进行。水压试验按《建筑给水排水及采暖工程施工及质量验收规范》<GB50242-2002>;有关规定执行。
10、其它
1) 图中所注尺寸除管长、标高以m计外，其余以mm计。本图所注管道标高：给水、消防、压力排水管等压力管指管中心；污水、废水、雨水管等重力流管道和无水流的通气管指管内底。
2) 设计选用的设备、管材均为全新合格产品，购买和安装前应对产品质量进行认真检查，并经监理工程师确认后合格后才允许应用于工程中。
3) 设备安装前需对设备基础进行检查，经检查无误方可进行安装；与设计有出入的需重新设计。
4) 本设计所涉及的管道设备、器材均应按国家有关规定和厂家要求进行安装、调试、定期维护、检修。
5) 除本设计说明外，施工中还应遵守《建筑给水排水及采暖工程施工及质量验收规范》GB50242-2002中的其他相关规范。
6) 本说明未述之处，按照国家现行有关规范、规定执行，其中强制性条文必须严格执行。

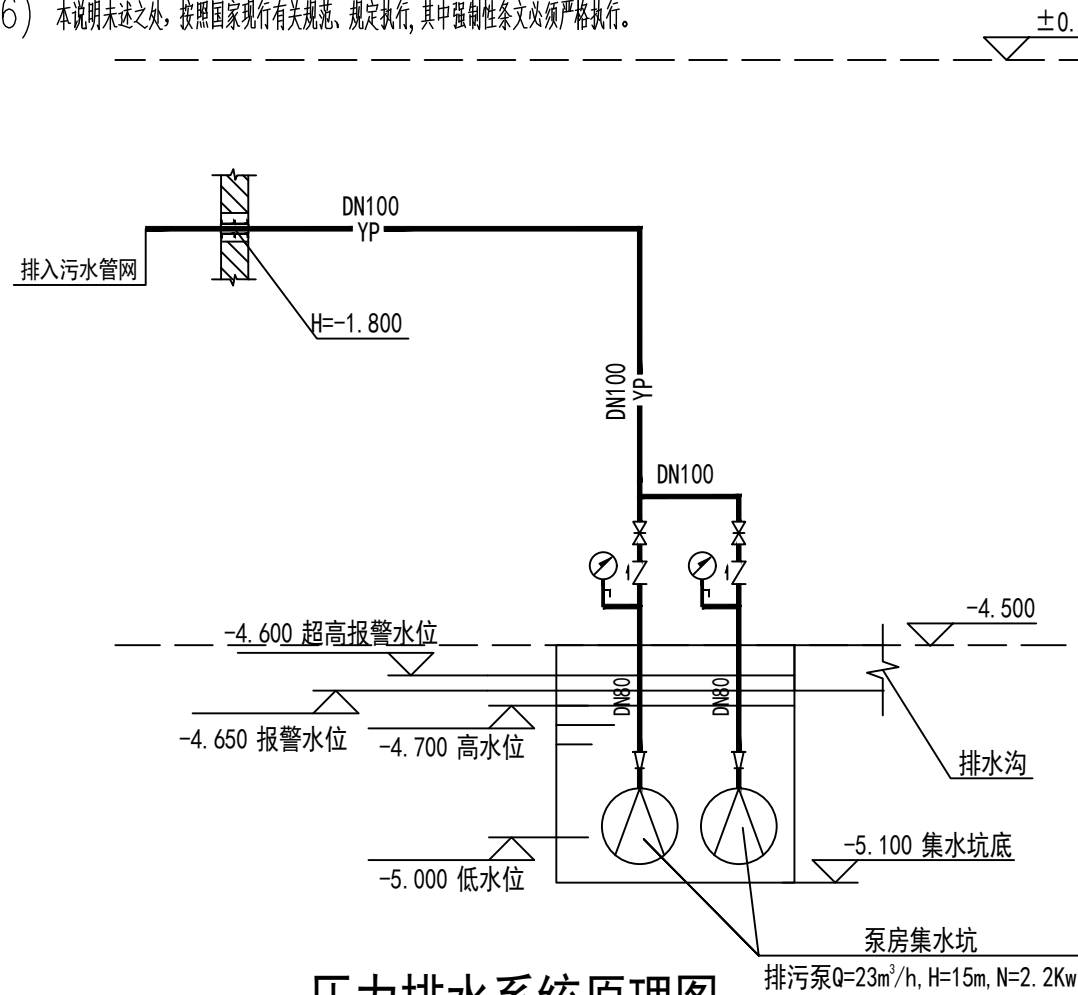

压力排水系统原理图

注：压力排水系统使用方自理

备注：
1、本图尺寸以图上标注为准，不得以比例尺度量。
2、建设单位具备完整的规划、立项及相关批复手续后，本图方可用于施工，在此之前，本图仅适用于方案报批。
3、图纸加盖相应阶段出图章后有效，未经正规施工图审查机构审查，本图不得直接用于施工，仅供业主建设投资估算建设造价之参考图。
4、使用本图时，应同时参阅其它有关图纸及国家相关规范与标准图集，如发现有任何不明之处，应及时通知我公司。
5、本图之版权属西安大唐土木工程技术研究院有限公司所有，未经本公司授权不得随意转交第三方，或以任何形式复制。

说明 illustrate

出图专用章 SEAL

注册盖章 SEAL

施工图审查盖章 SEAL

设计证书编号 A261147865
本图须加盖本公司出图签章 否则一律无效

设计单位

大唐土木
DTTM

西安大唐土木工程勘测设计研究院有限公司
Xi'an Datang civil engineering survey, design and Research Institute Co., Ltd

审定人/日期 AUTHORIZED FOR ISSUE BY /DATE
崔延洲

审核人/日期 AUDITED BY /DATE
陈红

设计总负责人 日期 PROJECT DIRECTOR /DATE
刘显夫

专业负责人/日期 DISCIPLINE RESPONSIBLE BY /DATE
陈红

校对人/日期 CHECKED BY /DATE
梁跃

设计人/日期 DESIGNED BY /DATE
勾文瑾

制图人/日期 DESIGNED BY /DATE
勾文瑾

建设单位 CLIENT
察哈尔右翼后旗农牧和科技局

项目名称 PROJECT
白音查干镇震江河
自来水改造提升项目

子项名称 PROJECT
地下增压设备用房

图名 DRAWING TITLE
设计总说明 压力排水系统原理图
一层平面图 地下一层布置平面图

工程编号 JOB NO. DT-WLCB-2024-002	阶段 STATUS 施工图设计
比例 SCALE 1:50	专业 DISCIPLINE 水施
日期 DATE 2024-06	图号 DRAWING NO. 1/1

电	气				
给	排	水	暖	通	
建	筑				
结	构				
会	签				

给水外网设计说明

一、工程概况：

本工程为四王柱给水干管管网工程

二、设计依据：

- 建设方提供的有关设计资料；
- 总平面依据土建专业提供的工种图；给排水专业提供的给水出水位置。
- 《建筑给水排水设计标准》GB50015-2019
- 《室外给水设计规范》GB50013-2018
- 《全国民用建筑工程设计技术措施-给水排水》（2009版）
- 《12系列建筑标准设计图集》DBJ03-22-2014
- 《建筑给排水及采暖工程施工质量验收规范》GB50242-2002
- 《给水排水管道工程施工及验收规范》GB50268-2008
- 《埋地聚乙烯给水管道工程技术规程》CJJ101-2004

三、设计范围：

- 四王柱室外给水干管系统设计。
- 管线具体布置详见总平面图。

四、管道系统：

- 本工程农村居民最高日用水量定额按80L/（人•d）考虑，每户按3人计算，按150户考虑。
设计最高日生活用水量为12.0 m³/d。
- 本工程给水水源由自打水井供给，给水井位于北侧，供水压力0.25MPa

五、施工说明：

- 给水管道随地形直埋敷设，管顶覆土≥2.1m。给水管道采用PE100级给水管(PN=1.0MPa)，采用热熔连接。
管件采用PE100级管件，管件压力等级PN=1.0MPa。管道与阀门之间采用法兰连接，管道与管件之间采用热熔连接。
PE管需加装法兰片时，需先在管端加装法兰盘根。
- 阀门：DN≥50的采用闸阀，DN<50的采用铜球阀。
- 沟槽开挖：
给水管网施工时，必须满足管顶覆土不小于2.1m的要求。
沟槽开挖采用机械开挖，沟槽的开挖断面应符合施工组织设计的要求，槽底原状地基土不得扰动，不应超挖，槽底预留200mm~300mm土层,由人工开完至设计高程，整平。当槽底局部超挖或发生扰动时，超挖深度不超过150mm时，可采用挖槽原土回填夯实，其压实度不应低于原地基土的密实度，当槽底地基土壤含水量较大，不适于压实时，应采取换填等有效措施。
- 给水管道基础：
(1)、管道基础采用砂垫层基础，即在管底垫200mm砂垫层。
(2)、如为回填土土层，则在回填土地段素土夯实。

5、管槽回填土：

- 管顶上部500mm以内，不得回填块石、碎石砖和冻土快；500mm以上不得集中回填块石、碎砖、冻土块。
- 机械回填土时，回填用的机械不得在沟槽上行走。
- 沟槽内的回填土应分层夯实。虚填厚度：机械夯实不大于300mm；人工夯实时，不大于200mm。
- 管道接口处的回填土应仔细夯实，不得扰动管道的接口。
- 回填土密实度要求符合《给水排水管道工程施工及验收规范》（GB50268-2008）

6、给水构筑物：

- 阀门井：砖砌圆形立式阀门井详12S2--P33。
所有检查井、阀门井井盖、井座均采用重型球墨铸铁井座和井盖。
所有给水阀门井加设木质保温井口，安装详12S2--P37。
井盖上应注明“阀门”等字样。
- 阀门处设砖支墩，三通、四通处设砼支墩。

7、管道试压：室外给水管道试验应按《建筑给排水及采暖工程施工质量验收规范》

（GB50242-2002）中规定执行，生活给水管道试验压力为0.6MPa，试验压力下1h内压力降不应大于0.05MPa，然后将至工作压力进行检查，压力保持不变，不渗不漏为合格。

8、管道消毒

- 生活给水管道，在管道冲洗工作完成后，在以浓度为20～30mg/L的游离氯水灌满整个管道，并在管道内停留24h进行消毒，消毒结束后再用生活饮用水冲洗，并经卫生监督部门取样检验，达到国家现行标准《生活饮用水卫生标准》（GB5749-2006）后，方可投入使用。

8、其他：

- 图中所注尺寸：除距离、管长、标高以m计。
- 本工程所采用的管道、阀门及附件等，均应符合国家现行的“产品质量标准”的要求。
- 除以上说明外，还应遵照《给水排水管道工程施工及验收规范》（GB50268-2008）《建筑给水排水及采暖工程施工质量验收规范》（GB50242-2002）的要求进行施工。

备注：
1、本图尺寸以图上标注为准，不得以比例尺度量。
2、建设单位具备完整的规划、立项及相关批复手续后，本图方可用于施工，在此之前，本图仅适用于方案报批。
3、图纸加盖相应阶段出图章后有效，未经正规施工图审查机构审查，本图不得直接用于施工，仅供业主建设投资估算建设造价之参考图。
4、使用本图时，应同时参照其它有关图纸及国家相关规范与标准图集，如发现有任何不明之处，应及时通知我公司。
5、本图之版权属西安大唐土木工程勘测设计研究院有限公司所有，未经本公司授权不得随意转交第三方，或以任何形式复制。

说明 illustrate

出图专用章 SEAL

注册盖章 SEAL

施工图审查盖章 SEAL

设计证书编号 A261147865
本图须加盖本公司出图公章 否则一律无效

设计单位



西安大唐土木工程勘测设计研究院有限公司

Xi'an Datang civil engineering survey, design and Research Institute Co., Ltd

审定人/日期 AUTHORIZED FOR ISSUE BY /DATE

崔延洲

审核人/日期 AUDITED BY /DATE

陈红

设计总负责人 日期 PROJECT DIRECTOR /DATE

刘显夫

专业负责人/日期 DISCIPLINE RESPONSIBLE BY /DATE

陈红

校对人/日期 CHECKED BY /DATE

樊跃

设计人/日期 DESIGNED BY /DATE

勾文瑾

制图人/日期 DESIGNED BY /DATE

勾文瑾

建设单位 CLIENT

察哈尔右翼后旗农牧和科技局

项目名称 PROJECT

白音查干镇霞江河
自来水改造提升项目

子项名称 PROJECT

自来水给水外网

图名 DRAWING TITLE

给水外网设计说明

工程编号 JOB NO.

DT-WLCB-2024-002

比例 SCALE

1:50

日期 DATE

2024-06

阶段 STATUS

施工图设计

专业 DISCIPLINE


水施

图号 DRAWING NO.


00

水利行业（灌溉排涝、水土保持、城市防洪、围垦、河道整治、引调水）丙级
建筑行业（建筑工程）乙级 市政行业（给水工程、排水工程）乙级 农林行业（农业综合开发生态工程、营造林工程）乙级

会 建 给 电
会 筑 排 气
签 构 水 暖 通

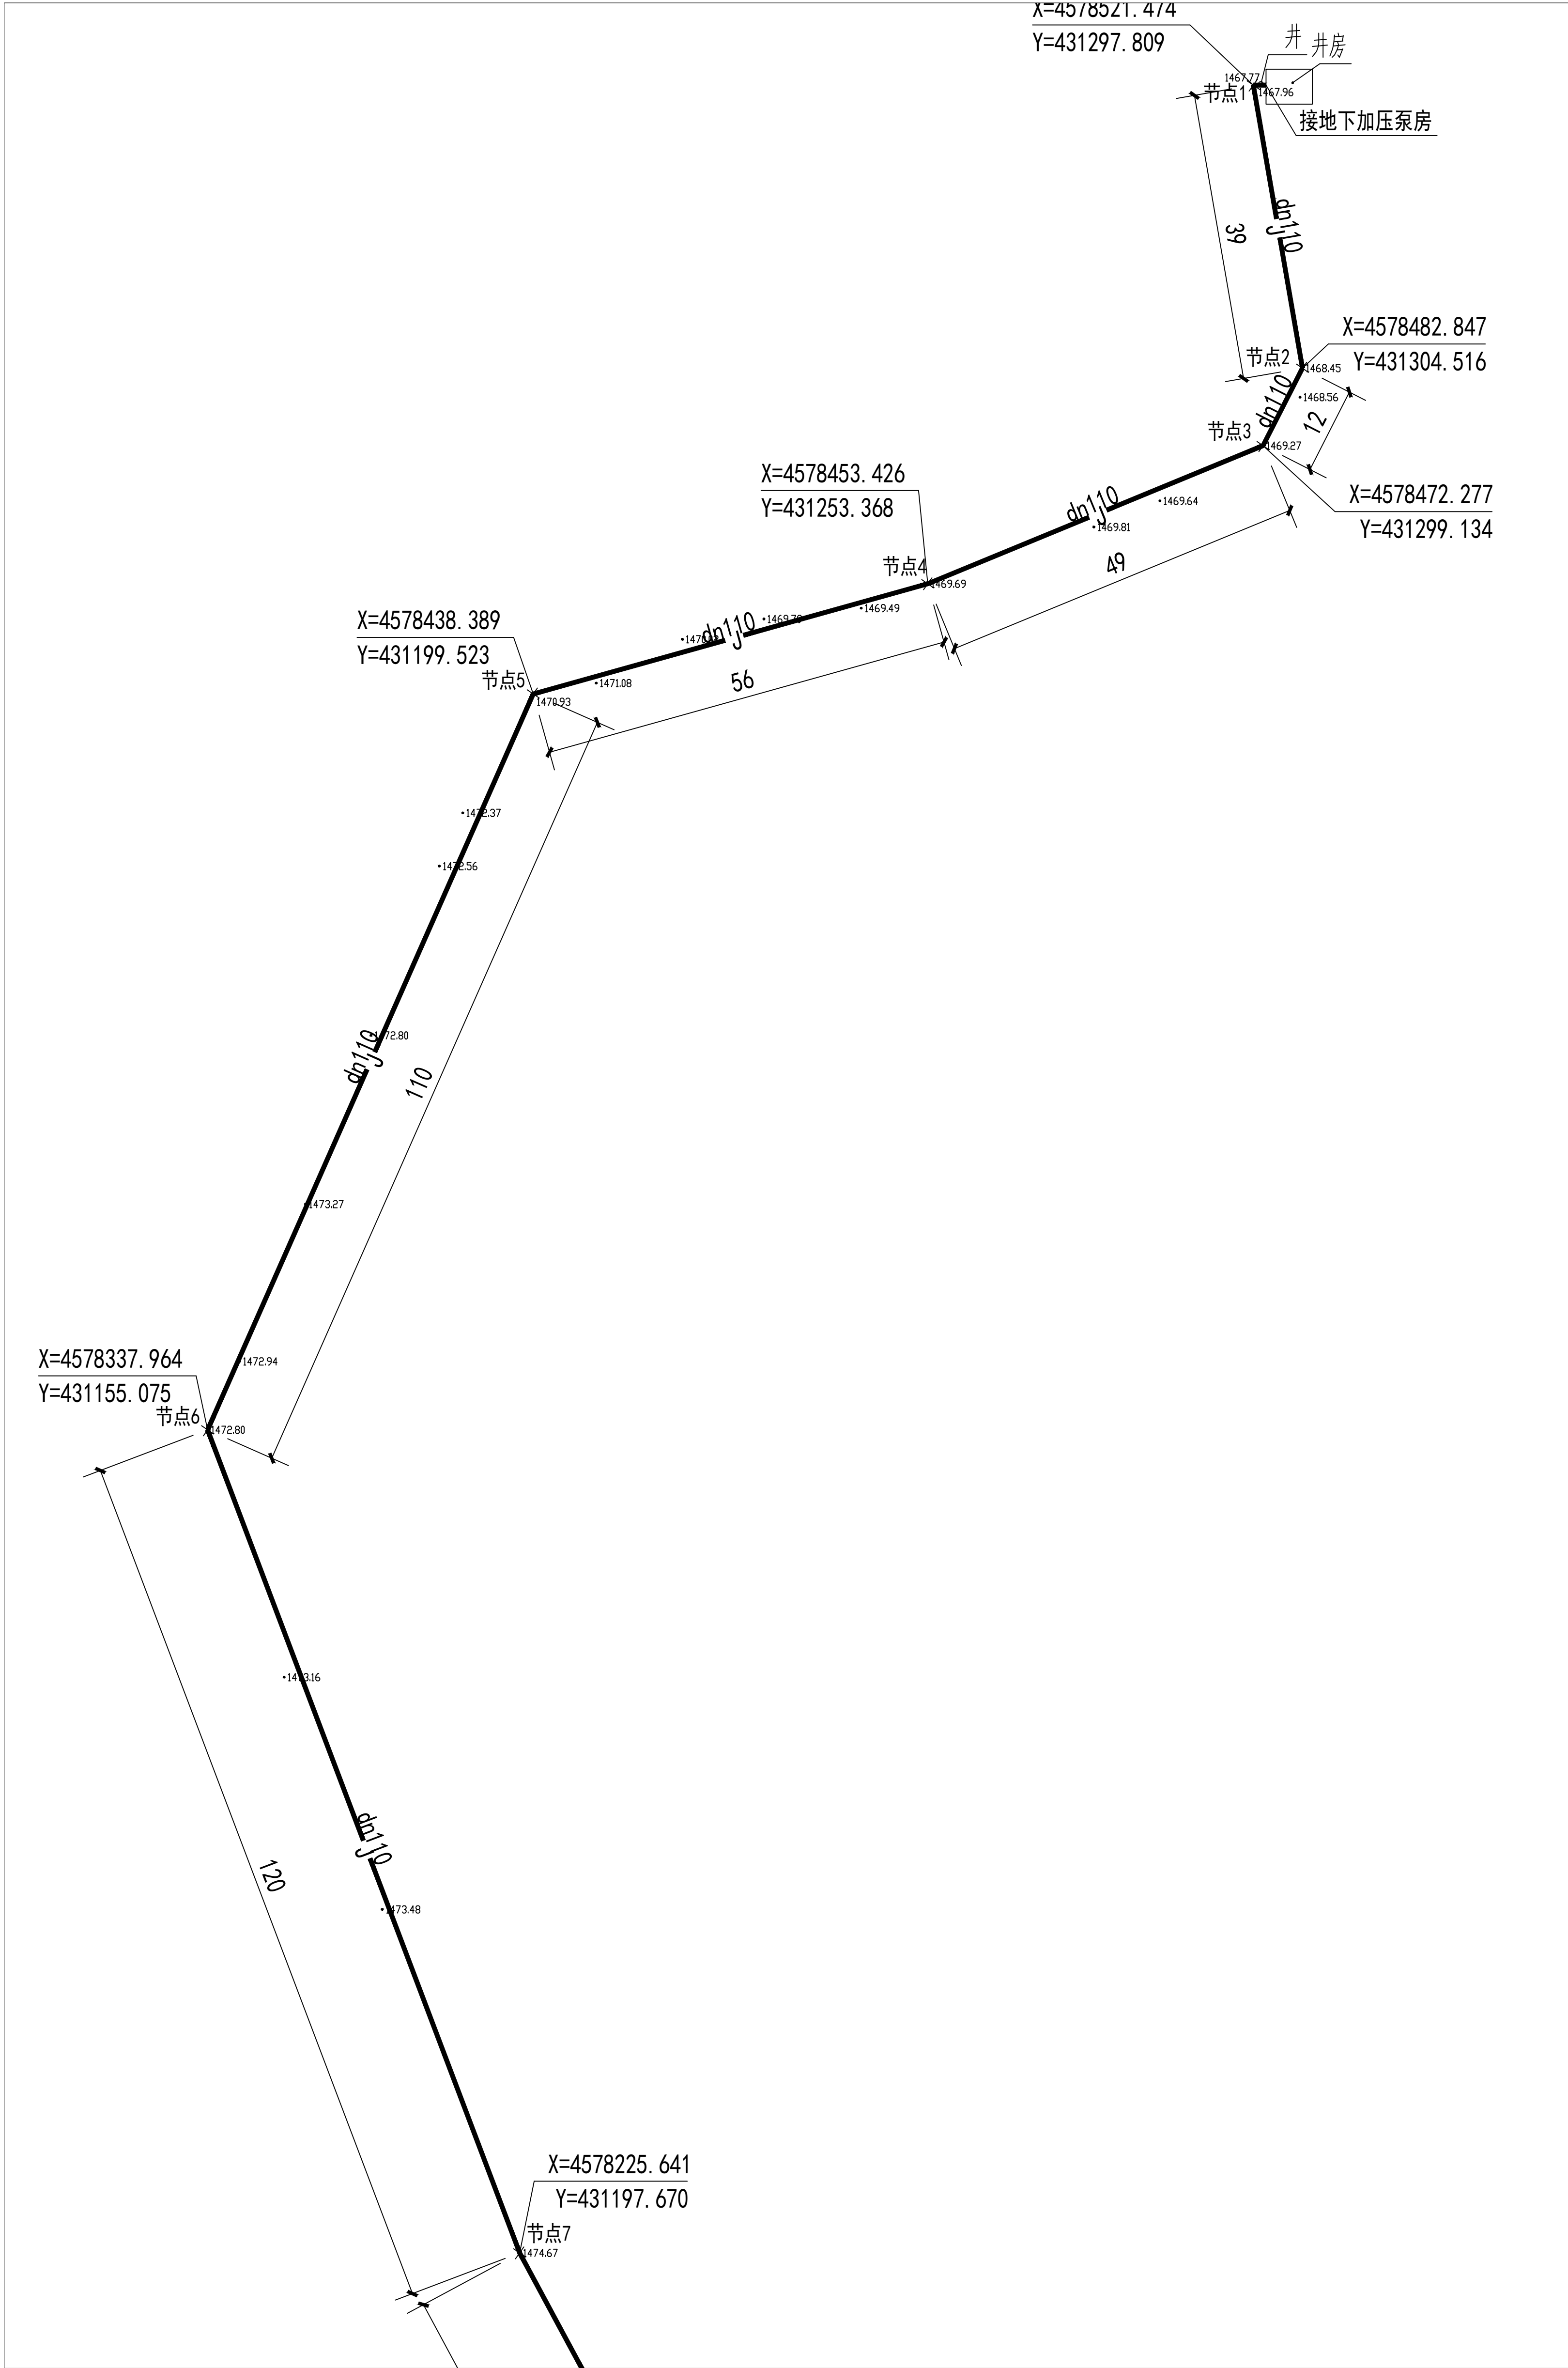

给水管网平面图（一）1:1000

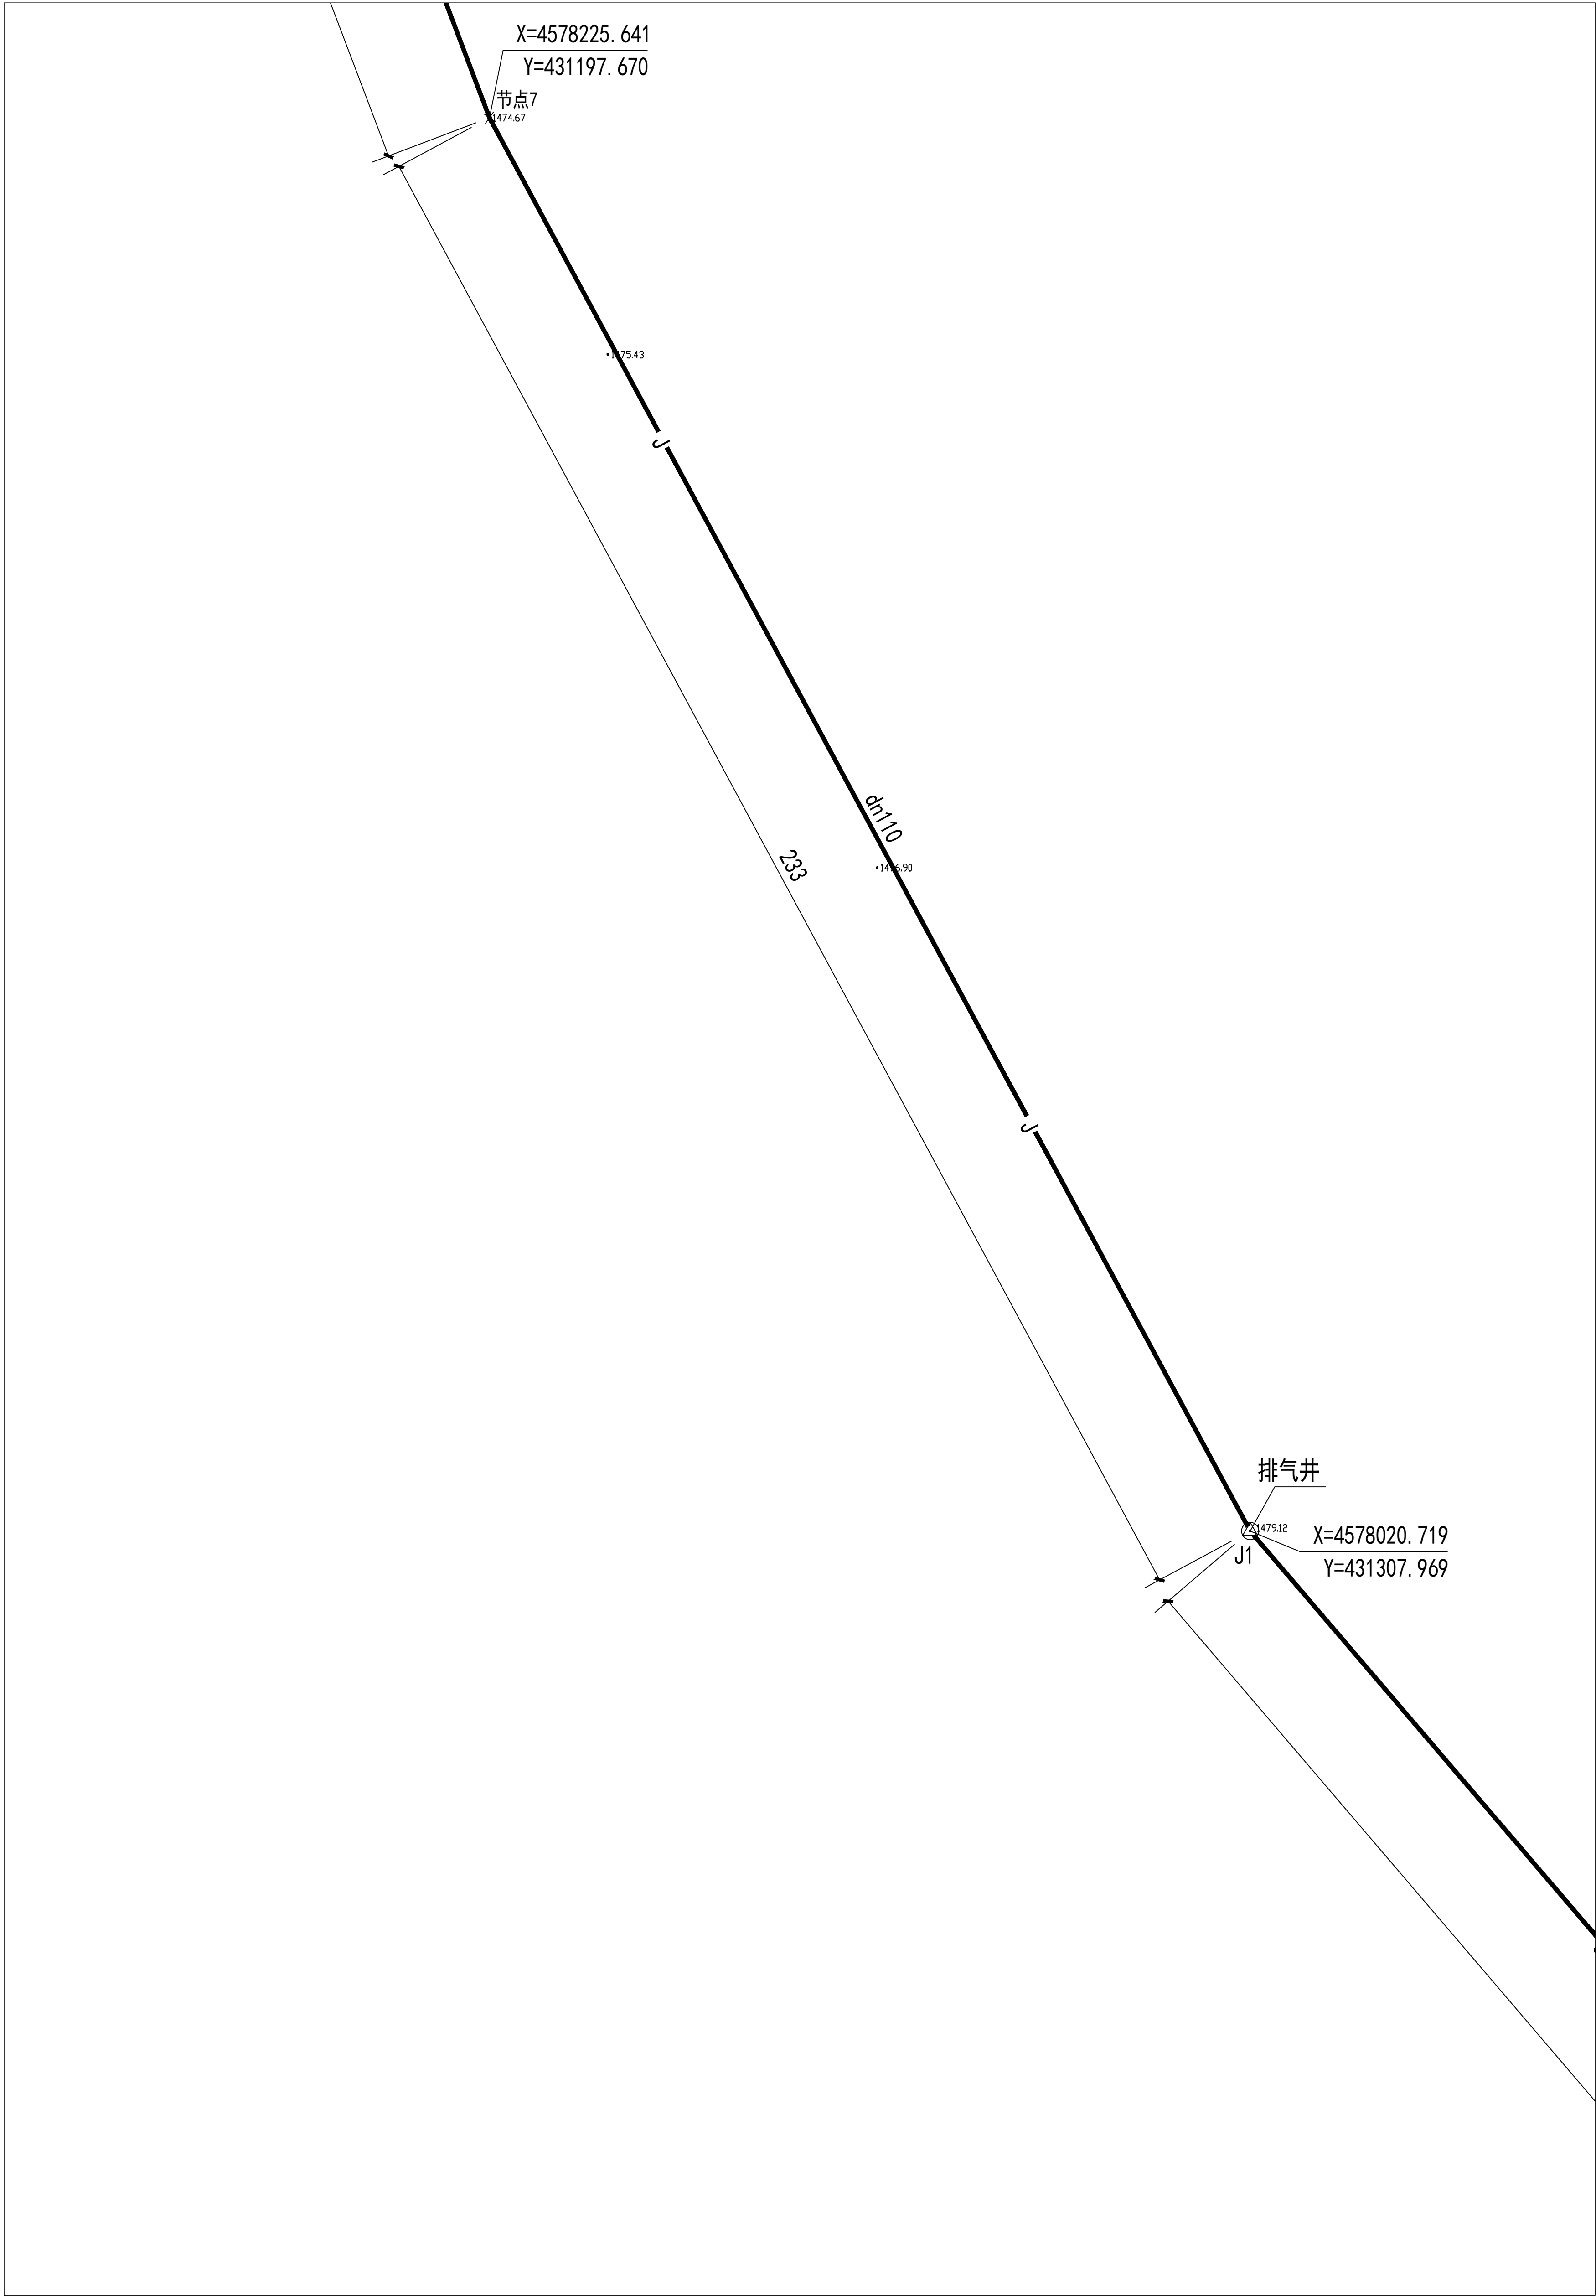

给水管网平面图（二）1:1000

备注：
1、本图尺寸以图上标注为准，不得以比例尺度量。
2、建设单位具备完整的规划、立项及相关批复手续后，本图方可用于施工，在此之前，本图仅适用于方案报批。
3、图纸加盖相应阶段出图章后有效，未经正规施工图审查机构审查，本图不得直接用于施工，仅供业主建设投资前估算建设造价之参考图。
4、使用本图时，应同时参照其它有关图纸及国家相关规范与标准图集，如发现有任何不明之处，应及时通知我公司。
5、本图之版权属西安大唐土木工程勘测设计研究院有限公司所有，未经本公司授权不得随意转交第三方，或以任何形式复制。

说明 illustrate

出图专用章 SEAL

注册盖章 SEAL

施工图审查盖章 SEAL

设计证书编号 A261147865
本图须加盖本公司出图签章 否则一律无效

设计单位



西安大唐土木工程勘测设计研究院有限公司
Xi'an Datang civil engineering survey, design and Research Institute Co., Ltd

审定人/日期 AUTHORIZED FOR ISSUE BY /DATE

崔延洲

审核人/日期 AUDITED BY /DATE

陈红

设计总负责人 日期 PROJECT DIRECTOR /DATE

刘显夫

专业负责人/日期 DISCIPLINE RESPONSIBLE BY /DATE

陈红

校对人/日期 CHECKED BY /DATE

龚跃

设计人/日期 DESIGNED BY /DATE

勾文瑾

制图人/日期 DESIGNED BY /DATE

勾文瑾

建设单位 CLIENT

察哈尔右翼后旗农牧和科技局

项目名称 PROJECT

白音查干镇霞江河
自来水改造提升项目

子项名称 PROJECT

自来水给水外网

图名 DRAWING TITLE

给水管网平面图（一）
给水管网平面图（二）

工程编号 JOB NO. DT-WLCB-2024-002	阶段 STATUS 施工图设计
比例 SCALE 1:1000	专业 DISCIPLINE 水施
日期 DATE 2024-06	图号 DRAWING NO. 01



比例尺
1:1000

水利行业(灌溉排涝、水土保持、城市防洪、围垦、河道整治、引调水)丙级
建筑行业(建筑工程)乙级 市政行业(给水工程、排水工程)乙级 农林行业(农业综合开发生态工程、营造林工程)乙级

给排水
暖通

电气

建筑结构
会签

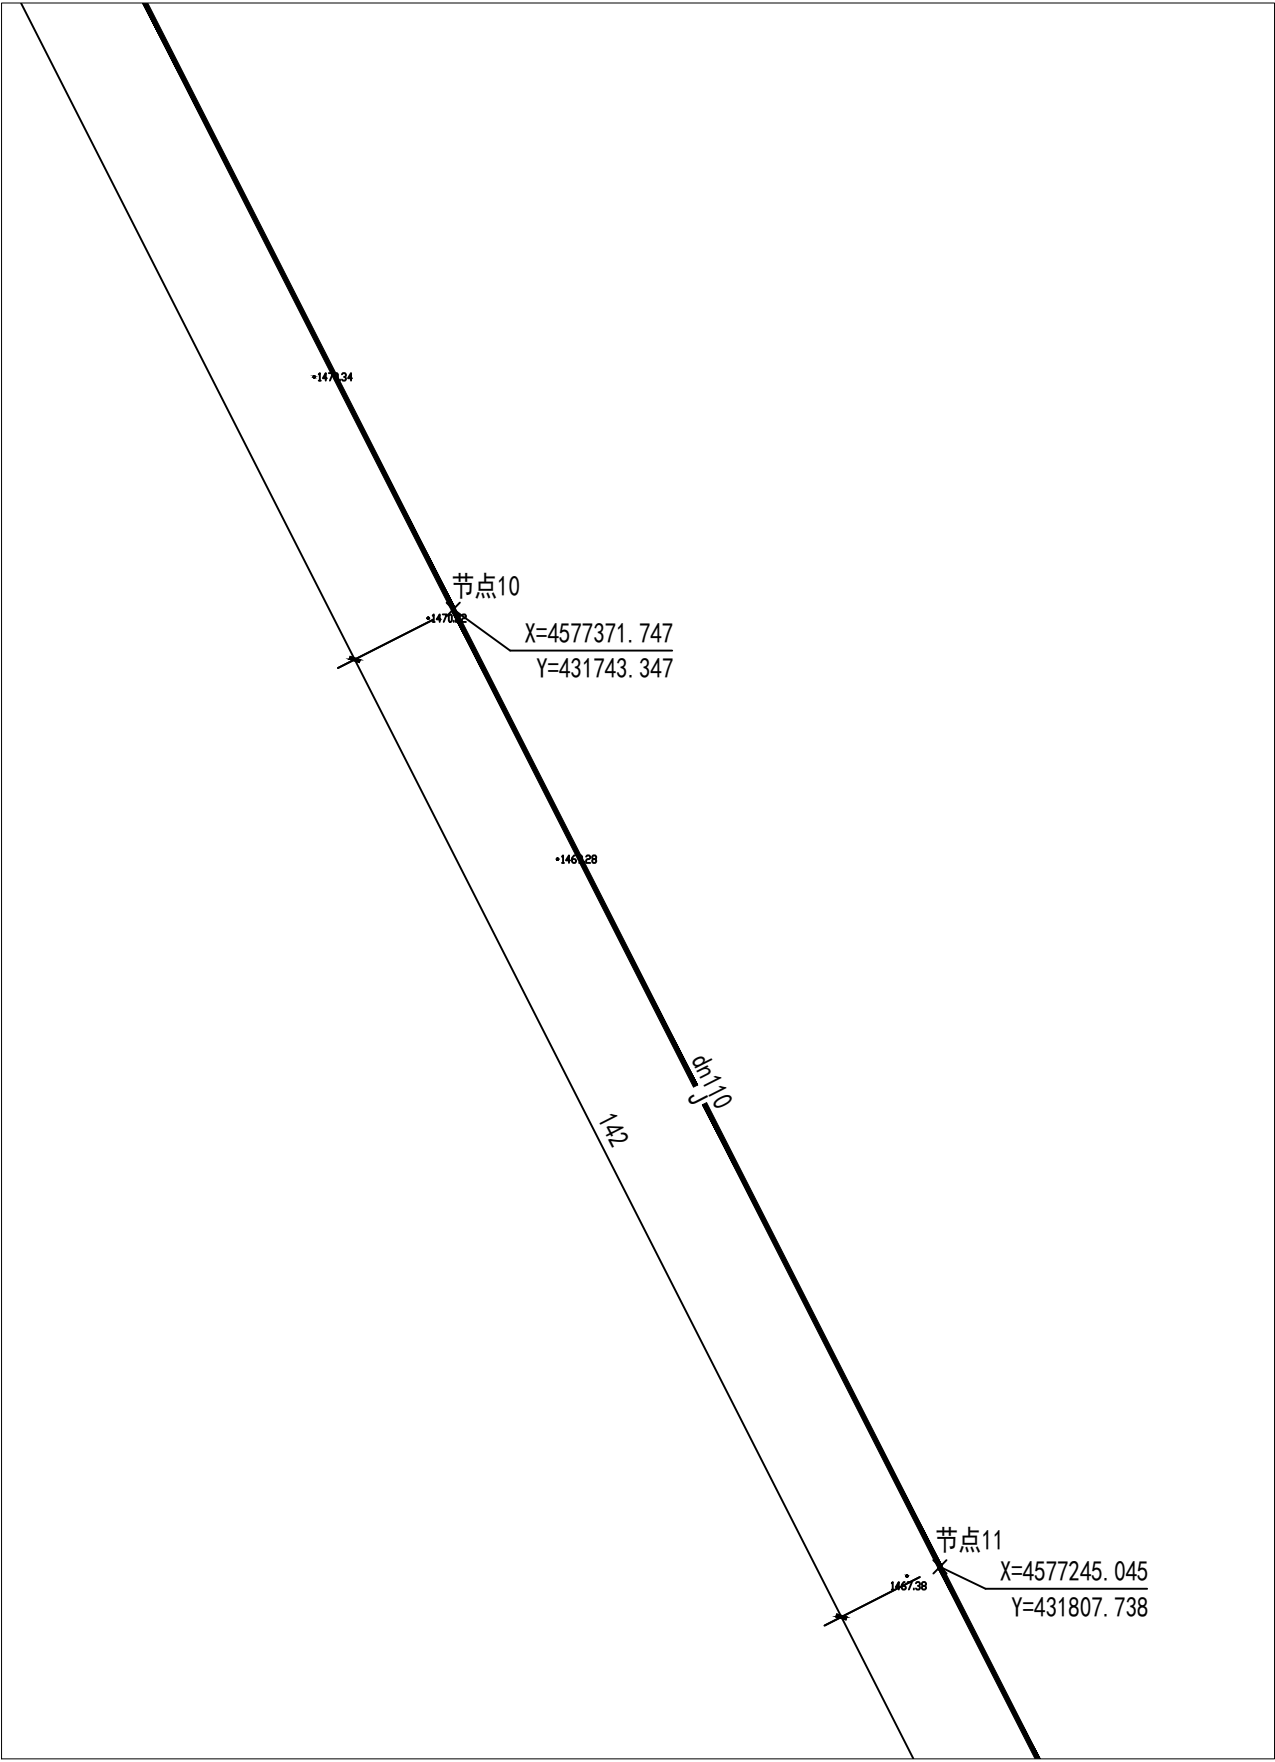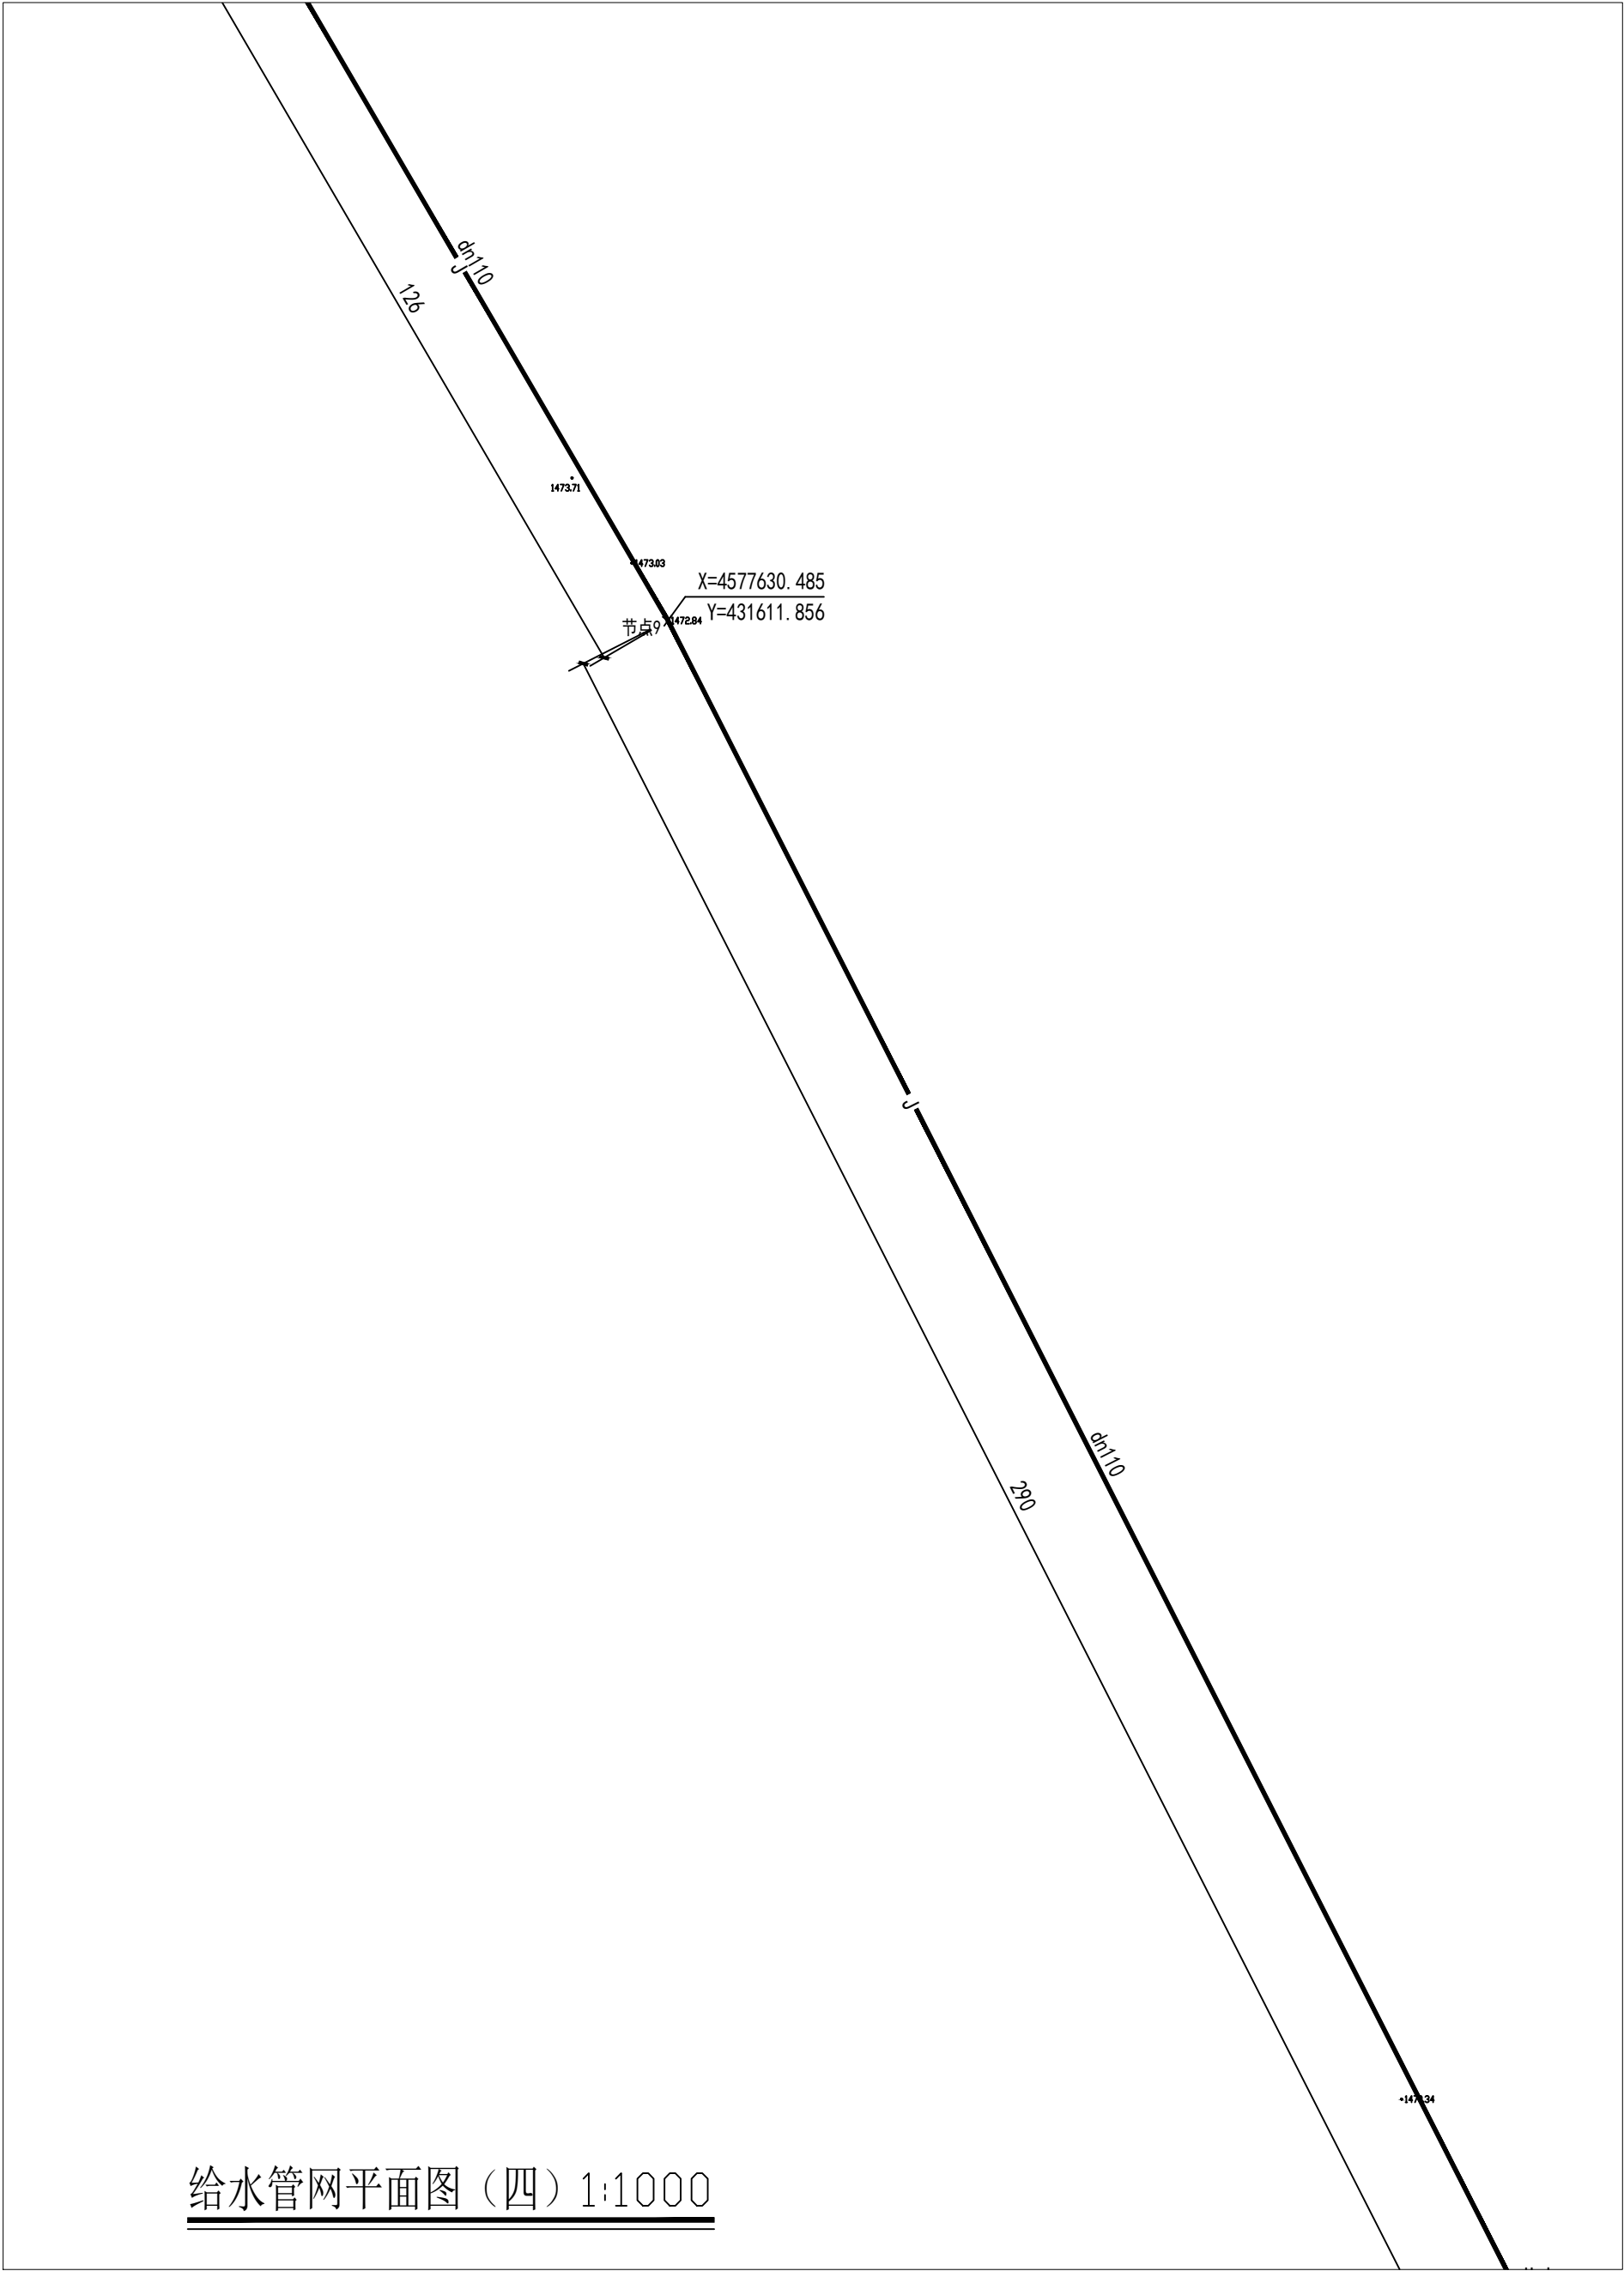

备注:
1、本图尺寸以图上标注为准,不得以比例尺量量。
2、建设单位具备完善有效的规划、立项及相关批复手续后,本图方可用于施工,在此之前,本图仅适用于方案报批。
3、图纸加盖相应阶段出图章后有效,未经正规施工图审查机构审查,本图不得直接用于施工,仅供业主建设投资估算建设造价之参考图。
4、使用本图时,应同时参照其它有关图纸及国家相关规范与标准图集,如发现有不明之处,应及时通知我公司。
5、本图之版权属西安大唐土木工程勘测设计研究院有限公司所有,未经本公司授权不得随意转交第三方,或以任何形式复制。

说明 illustrate

出图专用章 SEAL

注册盖章 SEAL

施工图审查盖章 SEAL

设计证书编号 A261147865
本图须加盖本公司出图签章 否则一律无效

设计单位


大唐土木
DTTM
西安大唐土木工程勘测设计研究院有限公司
Xi'an Datang civil engineering survey, design and Research Institute Co., Ltd

审定人/日期 AUTHORIZED FOR ISSUE BY /DATE

崔延洲

审核人/日期 AUDITED BY /DATE

陈红

设计总负责人 日期 PROJECT DIRECTOR /DATE

刘显夫

专业负责人/日期 DISCIPLINE RESPONSIBLE BY /DATE

陈红

校对人/日期 CHECKED BY /DATE

龚跃

设计人/日期 DESIGNED BY /DATE

勾文瑾

制图人/日期 DESIGNED BY /DATE

勾文瑾

建设单位 CLIENT

察哈尔右翼后旗农牧和科技局

项目名称 PROJECT

白音查干镇霞江河
自来水改造提升项目

子项名称 PROJECT

自来水给水外网

图名 DRAWING TITLE

给水管网平面图(四)
给水管网平面图(五)

工程编号
JOB NO. DT-WLCB-2024-002

比例
SCALE 1:1000
日期
DATE 2024-06

阶段
STATUS 施工图设计

专业
DISCIPLINE 水施
图号
DRAWING NO. 03

会签单

水利行业(灌溉排涝, 水土保持, 城市防洪, 围垦, 河道整治, 引调水) 丙级


建筑行业(建筑工程)乙级

气
血

给排水

建筑

会

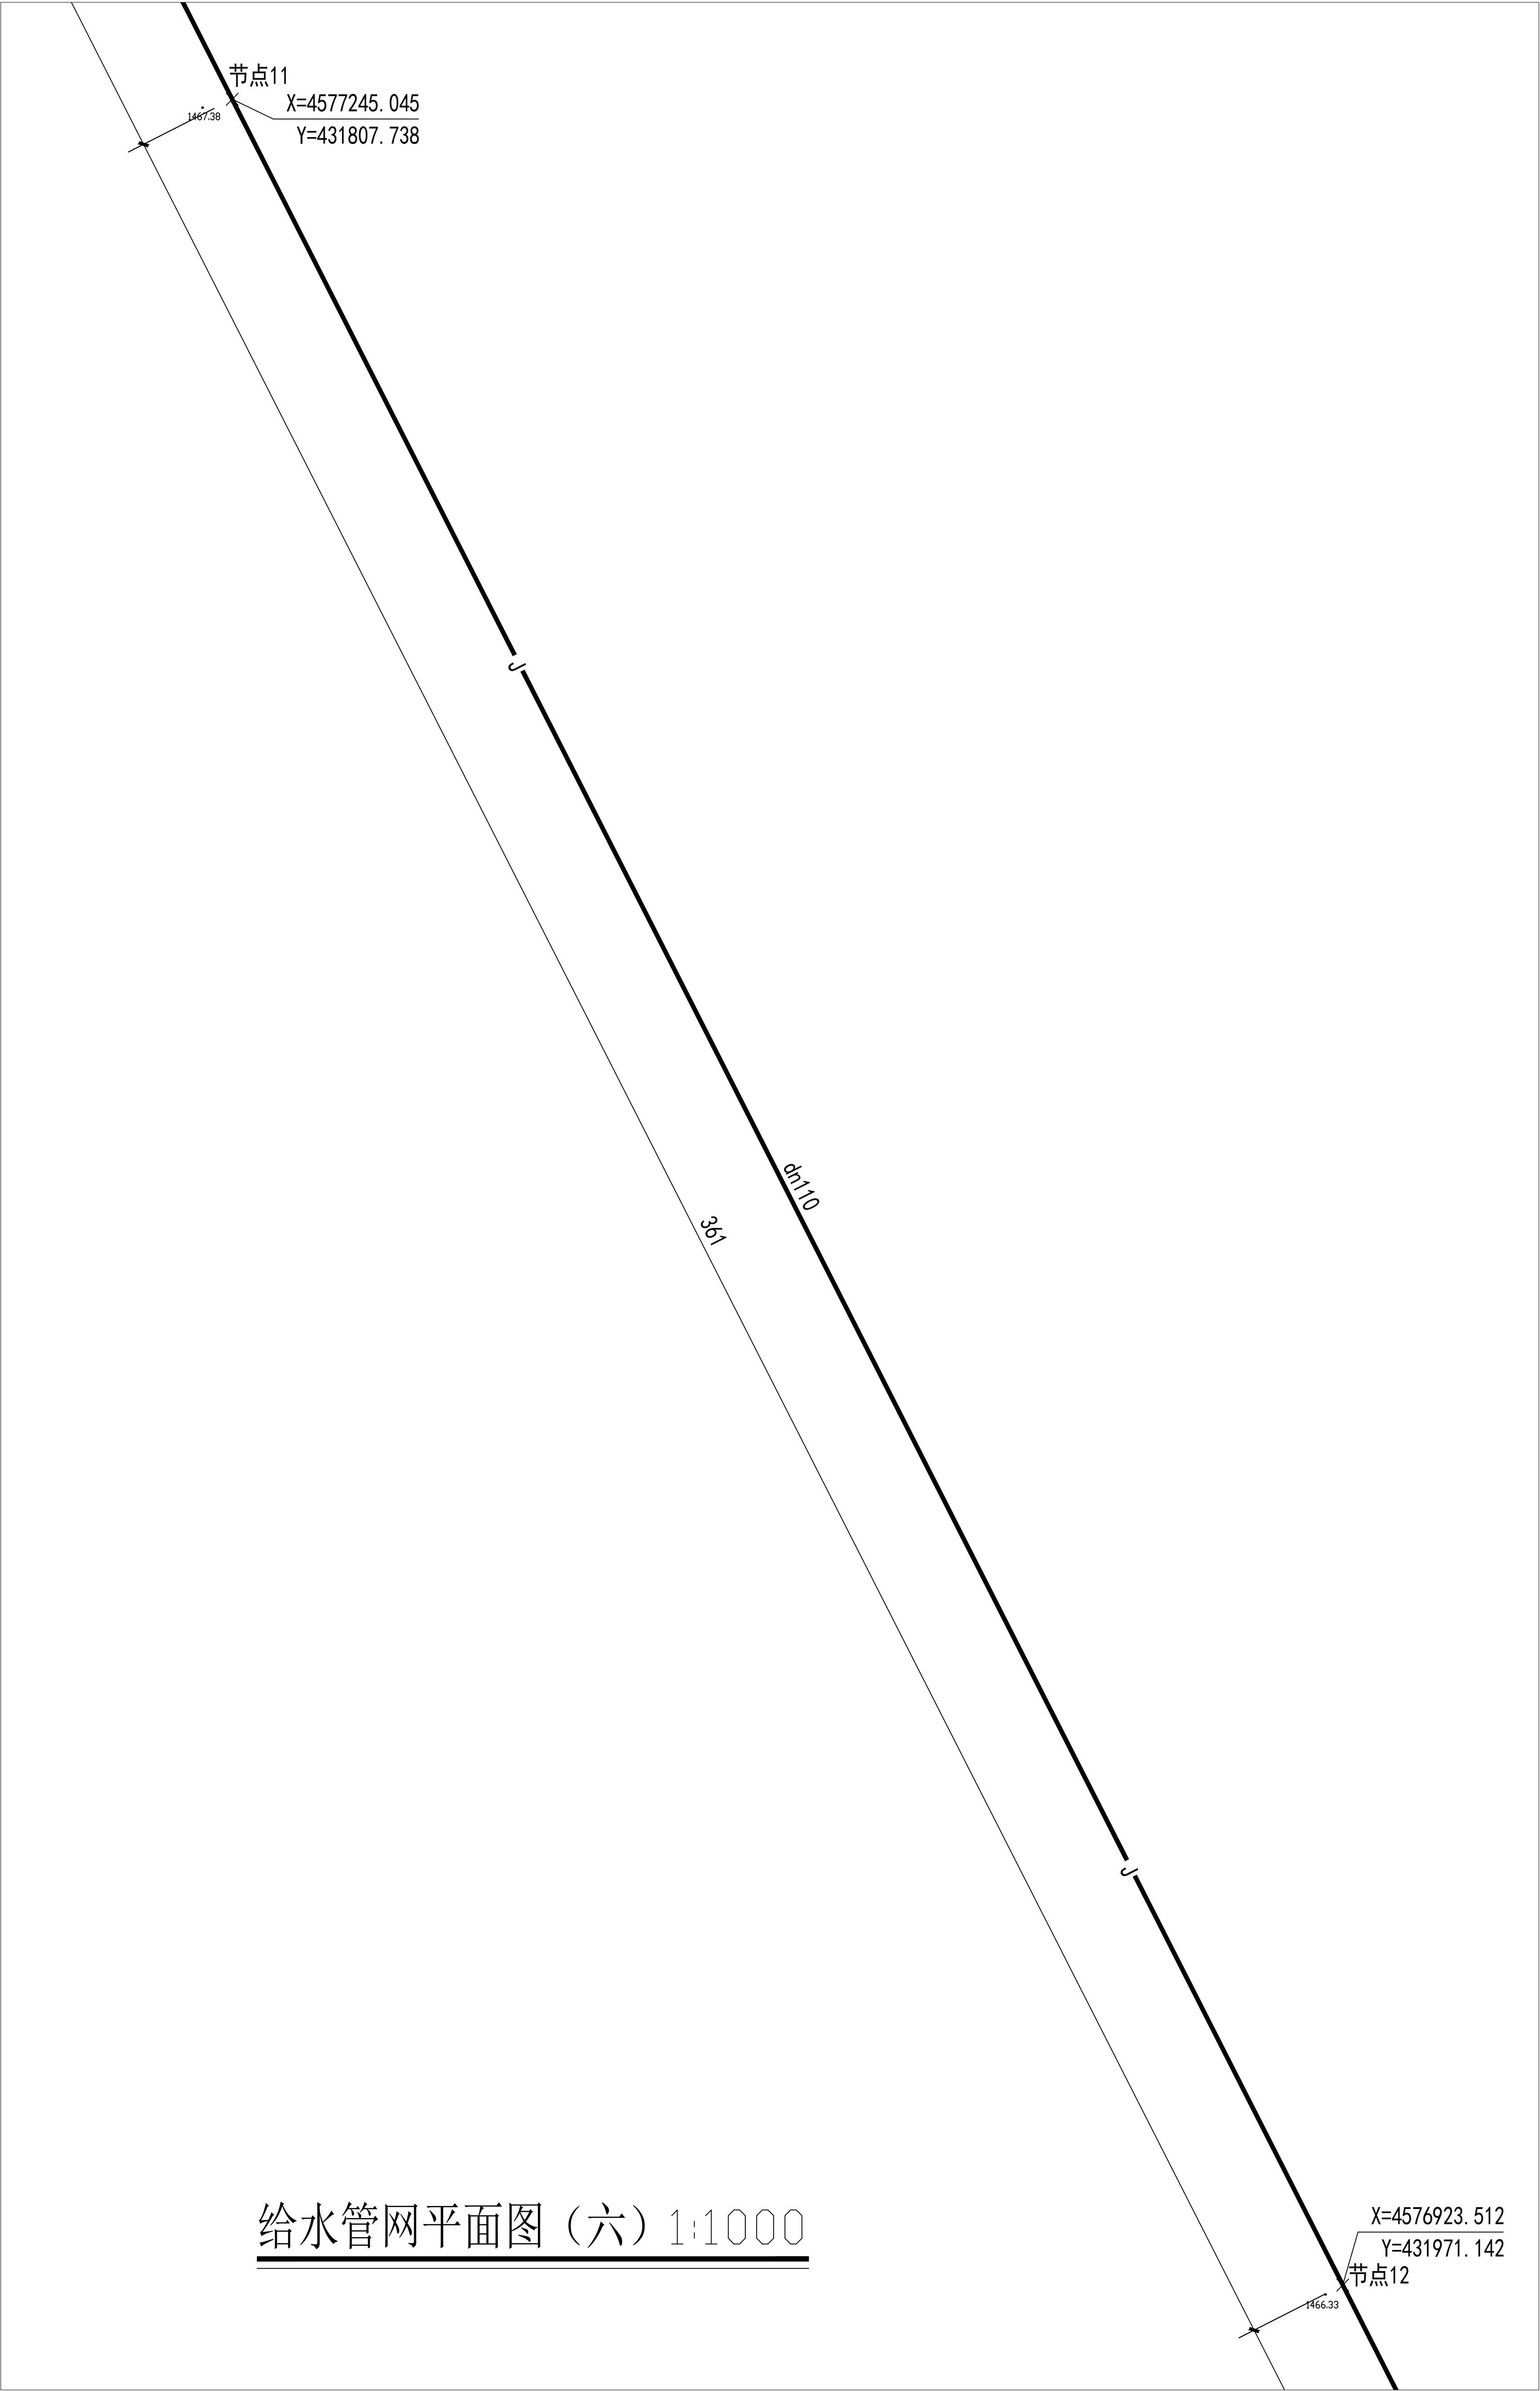

备注:

- 1、本图尺寸以图上标注为准,不得以比例尺度量。
- 2、建设单位具备有效规划、立项等相关批复手续后,本图方可用于施工。在此之前,本图仅用于方案报批。
- 3、图纸发出后应即时做出图章后有章,未经正式施工图审查机构审查,本图不得直接用于施工。仅提供于建设单位投资估算建设造价之参考图。
- 4、使用本图时,应同时参照其它有关图纸及国家相关规范与标准图集,如发现有任何不明之处,应及时通知我公司。
- 5、本图之版权属西安西部土木工程设计研究院所有,未经本公司授权不得随意转交第三方,或以任何形式发表。

说明 illustrate

出图专用章 SEAL

注册盖章 SEAL

施工图审查盖章 SEAL

设计证书编号 A261147865
本图须加盖本公司出图签章 否则一律无效

设计单位



西安大唐土木工程勘测设计研究院有限公司
'an Datang civil engineering survey, design and Research Institute Co.,

审定人/日期 AUTHORIZED FOR ISSUE BY /DATE

崔廷游

审核人/日期 AUDITED BY /DATE

陈 红

设计总负责人 日期 PROJECT DIRECTOR /DATE

刘显夫

专业负责人/日期 DISCIPLINE RESPONSIBLE BY /DATE

陈红

校对/日期 CHECKED BY /DATE

牽 引

设计人/日期 DESIGNED BY /DATE

勾文瑾

制图人/日期 DESIGNED BY /DATE

勾文瑾

建设单位 CLIENT

察哈尔右翼后旗农牧和科技局

项目名称 PROJECT

白音查干镇霞江河
自来水改造提升项目

子项名称 PROJECT

自来水给水外网

图名DRAWING TITLE


给水管网平面图 (六)

工程编号 JOB NO.	DT-WLCB-2024-002	阶段 STATUS	施工图设计
比例 SCALE	1:1000	专业 DISCIPLINE	水施
日期 DATE	2024-06	图号 DRAWING NO.	04

中
張
相

水利行业(灌溉排涝、水土保持、城市防洪、围垦、河道整治、引调水)丙级
建筑行业(建筑工程)乙级 市政行业(给水工程、排水工程)乙级 农林行业(农业综合开发生态工程、营造林工程)乙级

会 建 给 电
 筑 排 气
 结 水 暖
 构 通
 签

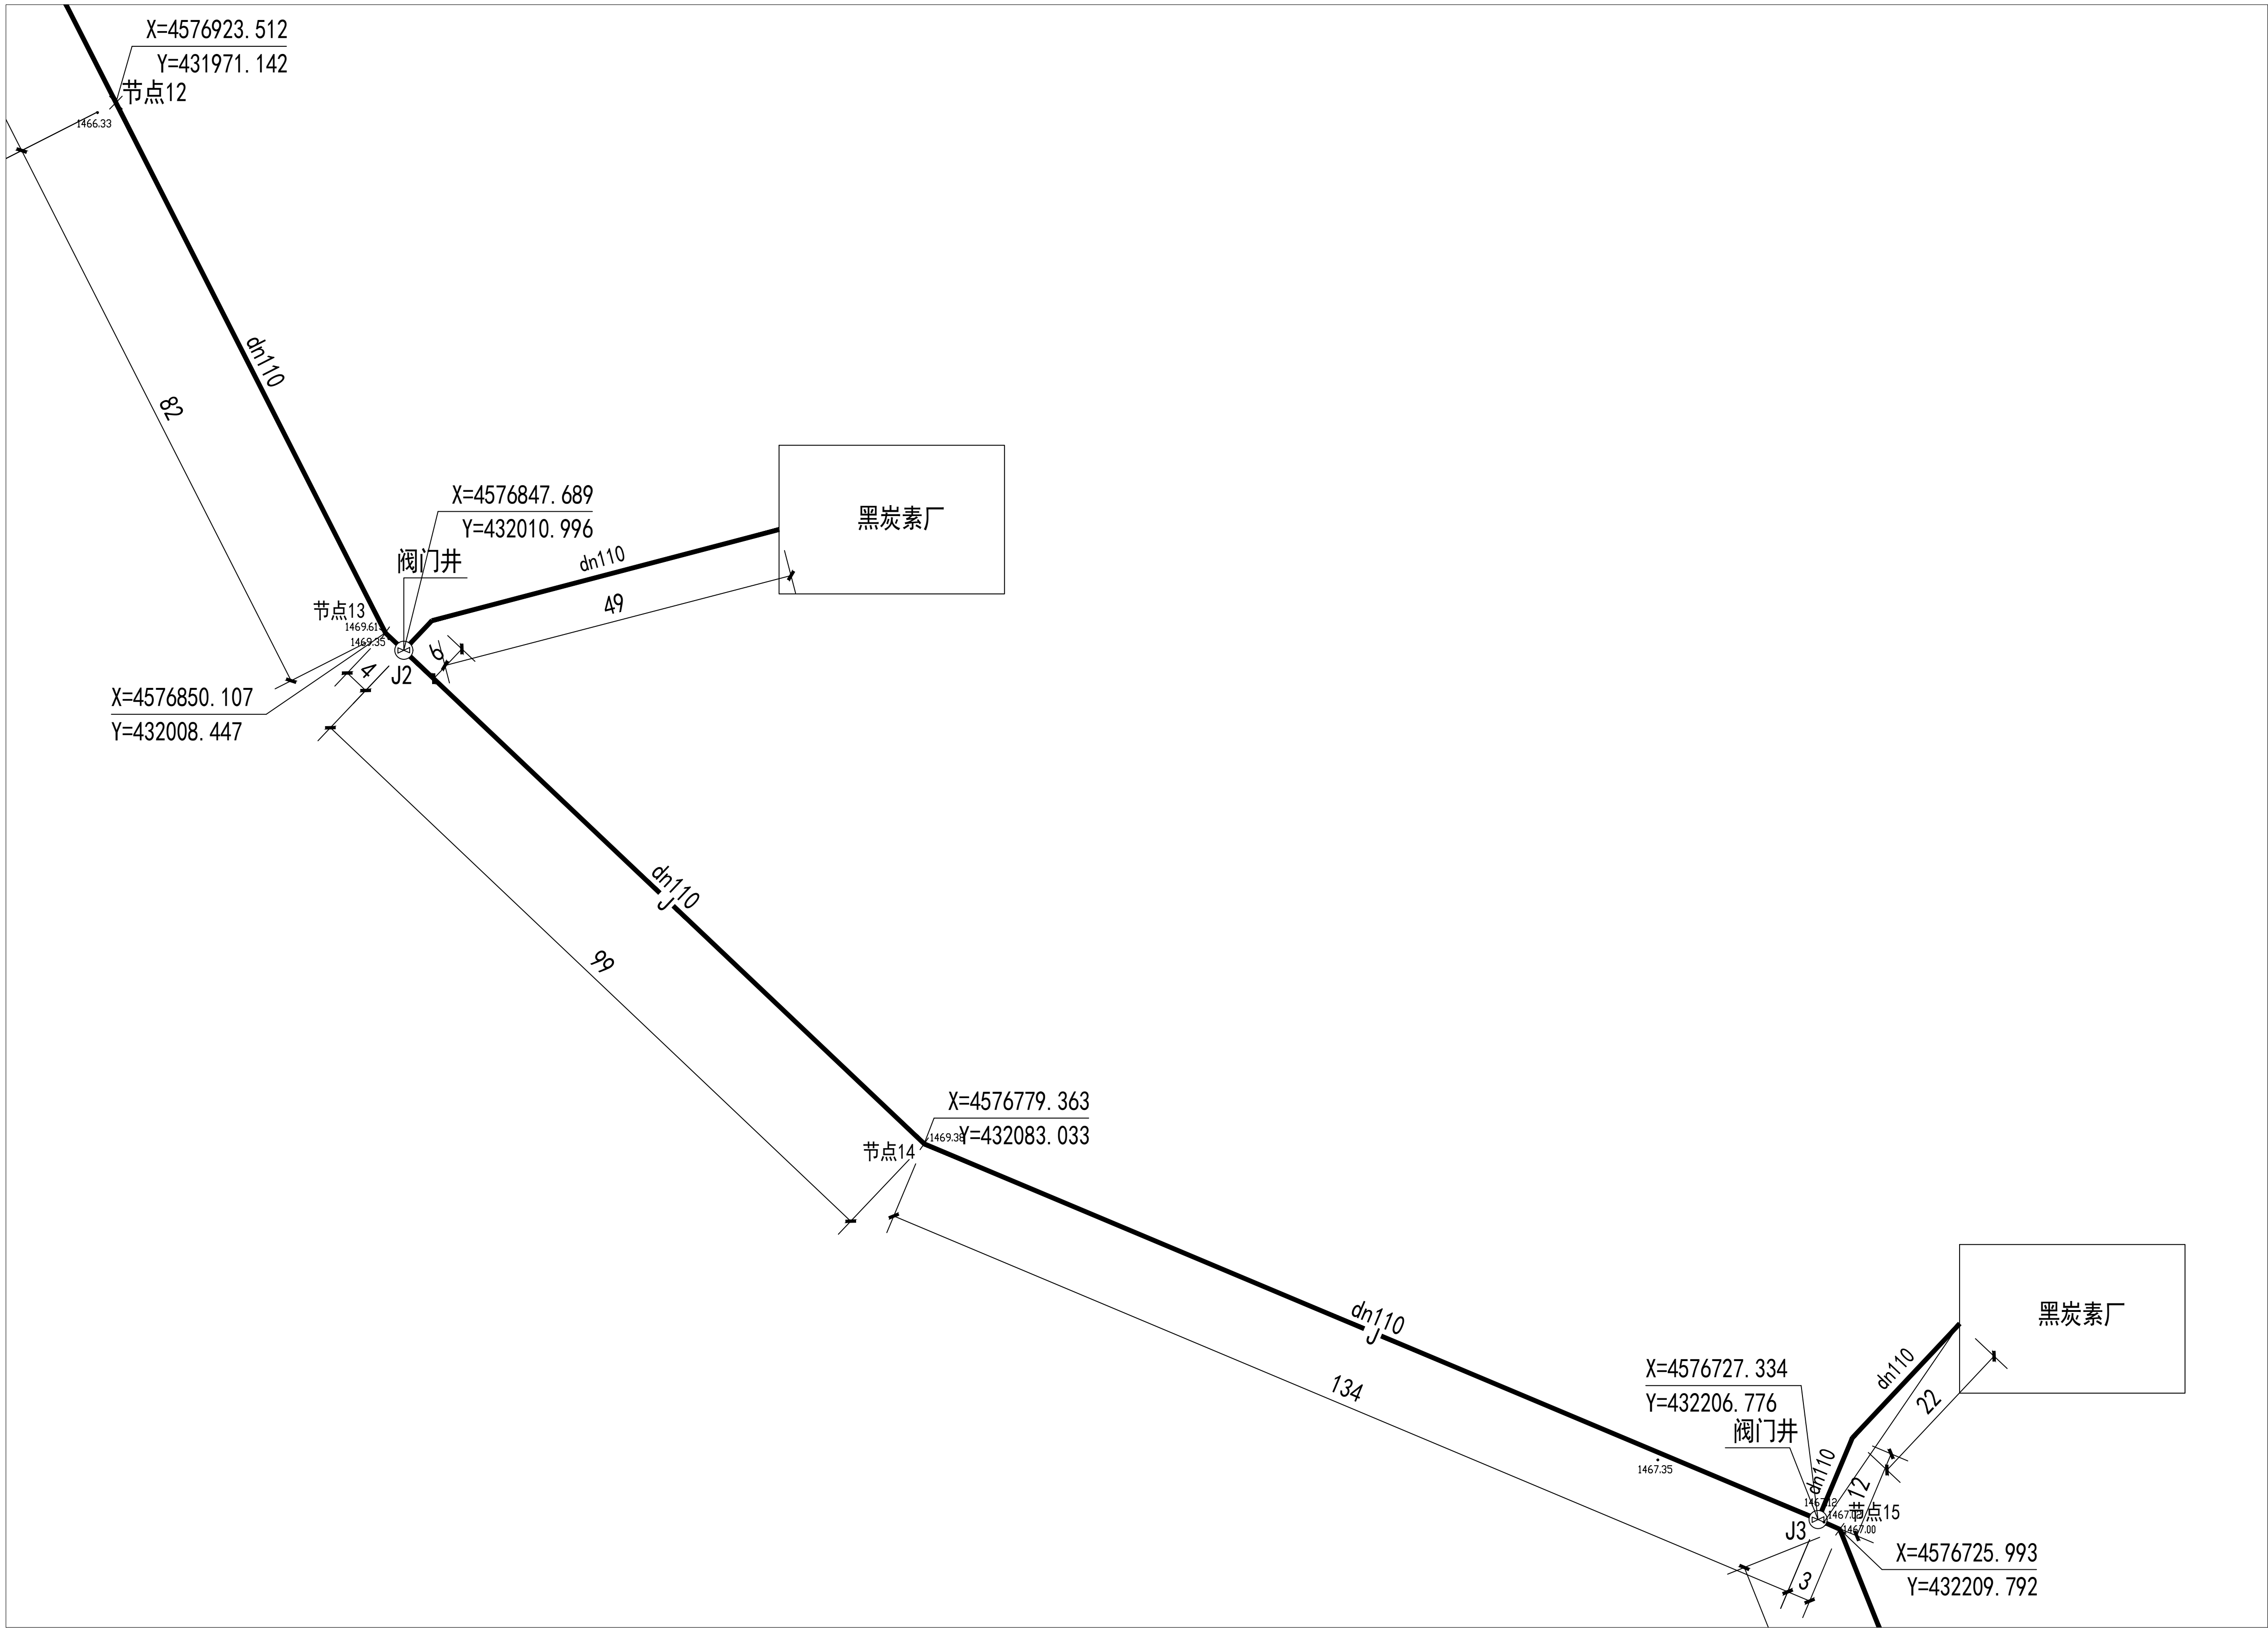

给水管网平面图（七）1:1000

备注：
1、本图尺寸以图上标注为准，不得以比例尺度量。
2、建设单位具备完整有效的规划、立项及相关批复手续后，本图方可用于施工，在此之前，本图仅适用于方案报批。
3、图纸加章相应阶段出图审查后有效，未经正规施工图审查机构审查，本图不得直接用于施工，仅供业主建设投资前估算建设造价之参考图。
4、使用本图时，应同时参照其它有关图纸及国家相关规范与标准图集，如发现有任何不明之处，应及时通知我公司。
5、本图之版权属西安大唐土木工程造价设计研究院有限公司所有，未经本公司授权不得随意转交第三方，或以任何形式复制。

说明 illustrate

出图专用章 SEAL

注册盖章 SEAL

施工图审查盖章 SEAL

设计证书编号 A261147865
本图须加章本公司出图签章 否则一律无效

设计单位

西安大唐土木工程造价设计研究院有限公司
Xi'an Datang civil engineering survey, design and Research Institute Co., Ltd

审定人/日期 AUTHORIZED FOR ISSUE BY /DATE
崔延洲
审核人/日期 AUDITED BY /DATE
陈红
设计总负责人 日期 PROJECT DIRECTOR /DATE
刘显夫
专业负责人/日期 DISCIPLINE RESPONSIBLE BY /DATE
陈红
校对/日期 CHECKED BY /DATE
龚跃
设计/日期 DESIGNED BY /DATE
勾文瑾
制图/日期 DESIGNED BY /DATE
勾文瑾

建设单位 CLIENT
察哈尔右翼后旗农牧和科技局

项目名称 PROJECT
白音查干镇霞江河
自来水改造提升项目

子项名称 PROJECT
自来水给水外网


图名 DRAWING TITLE
给水管网平面图（七）

工程编号 JOB NO. DT-WLCB-2024-002	阶段 STATUS 施工图设计
比例 SCALE 1:1000	专业 DISCIPLINE 水施
日期 DATE 2024-06	图号 DRAWING NO. 05

出图章

水利行业（灌溉排涝、水土保持、城市防洪、围垦、河道整治、引调水）丙级
建筑行业（建筑工程）乙级 农林行业（农业综合开发生态工程、营造林工程）乙级

会 建 给 电
签 筑 排 气
章 构 水 管

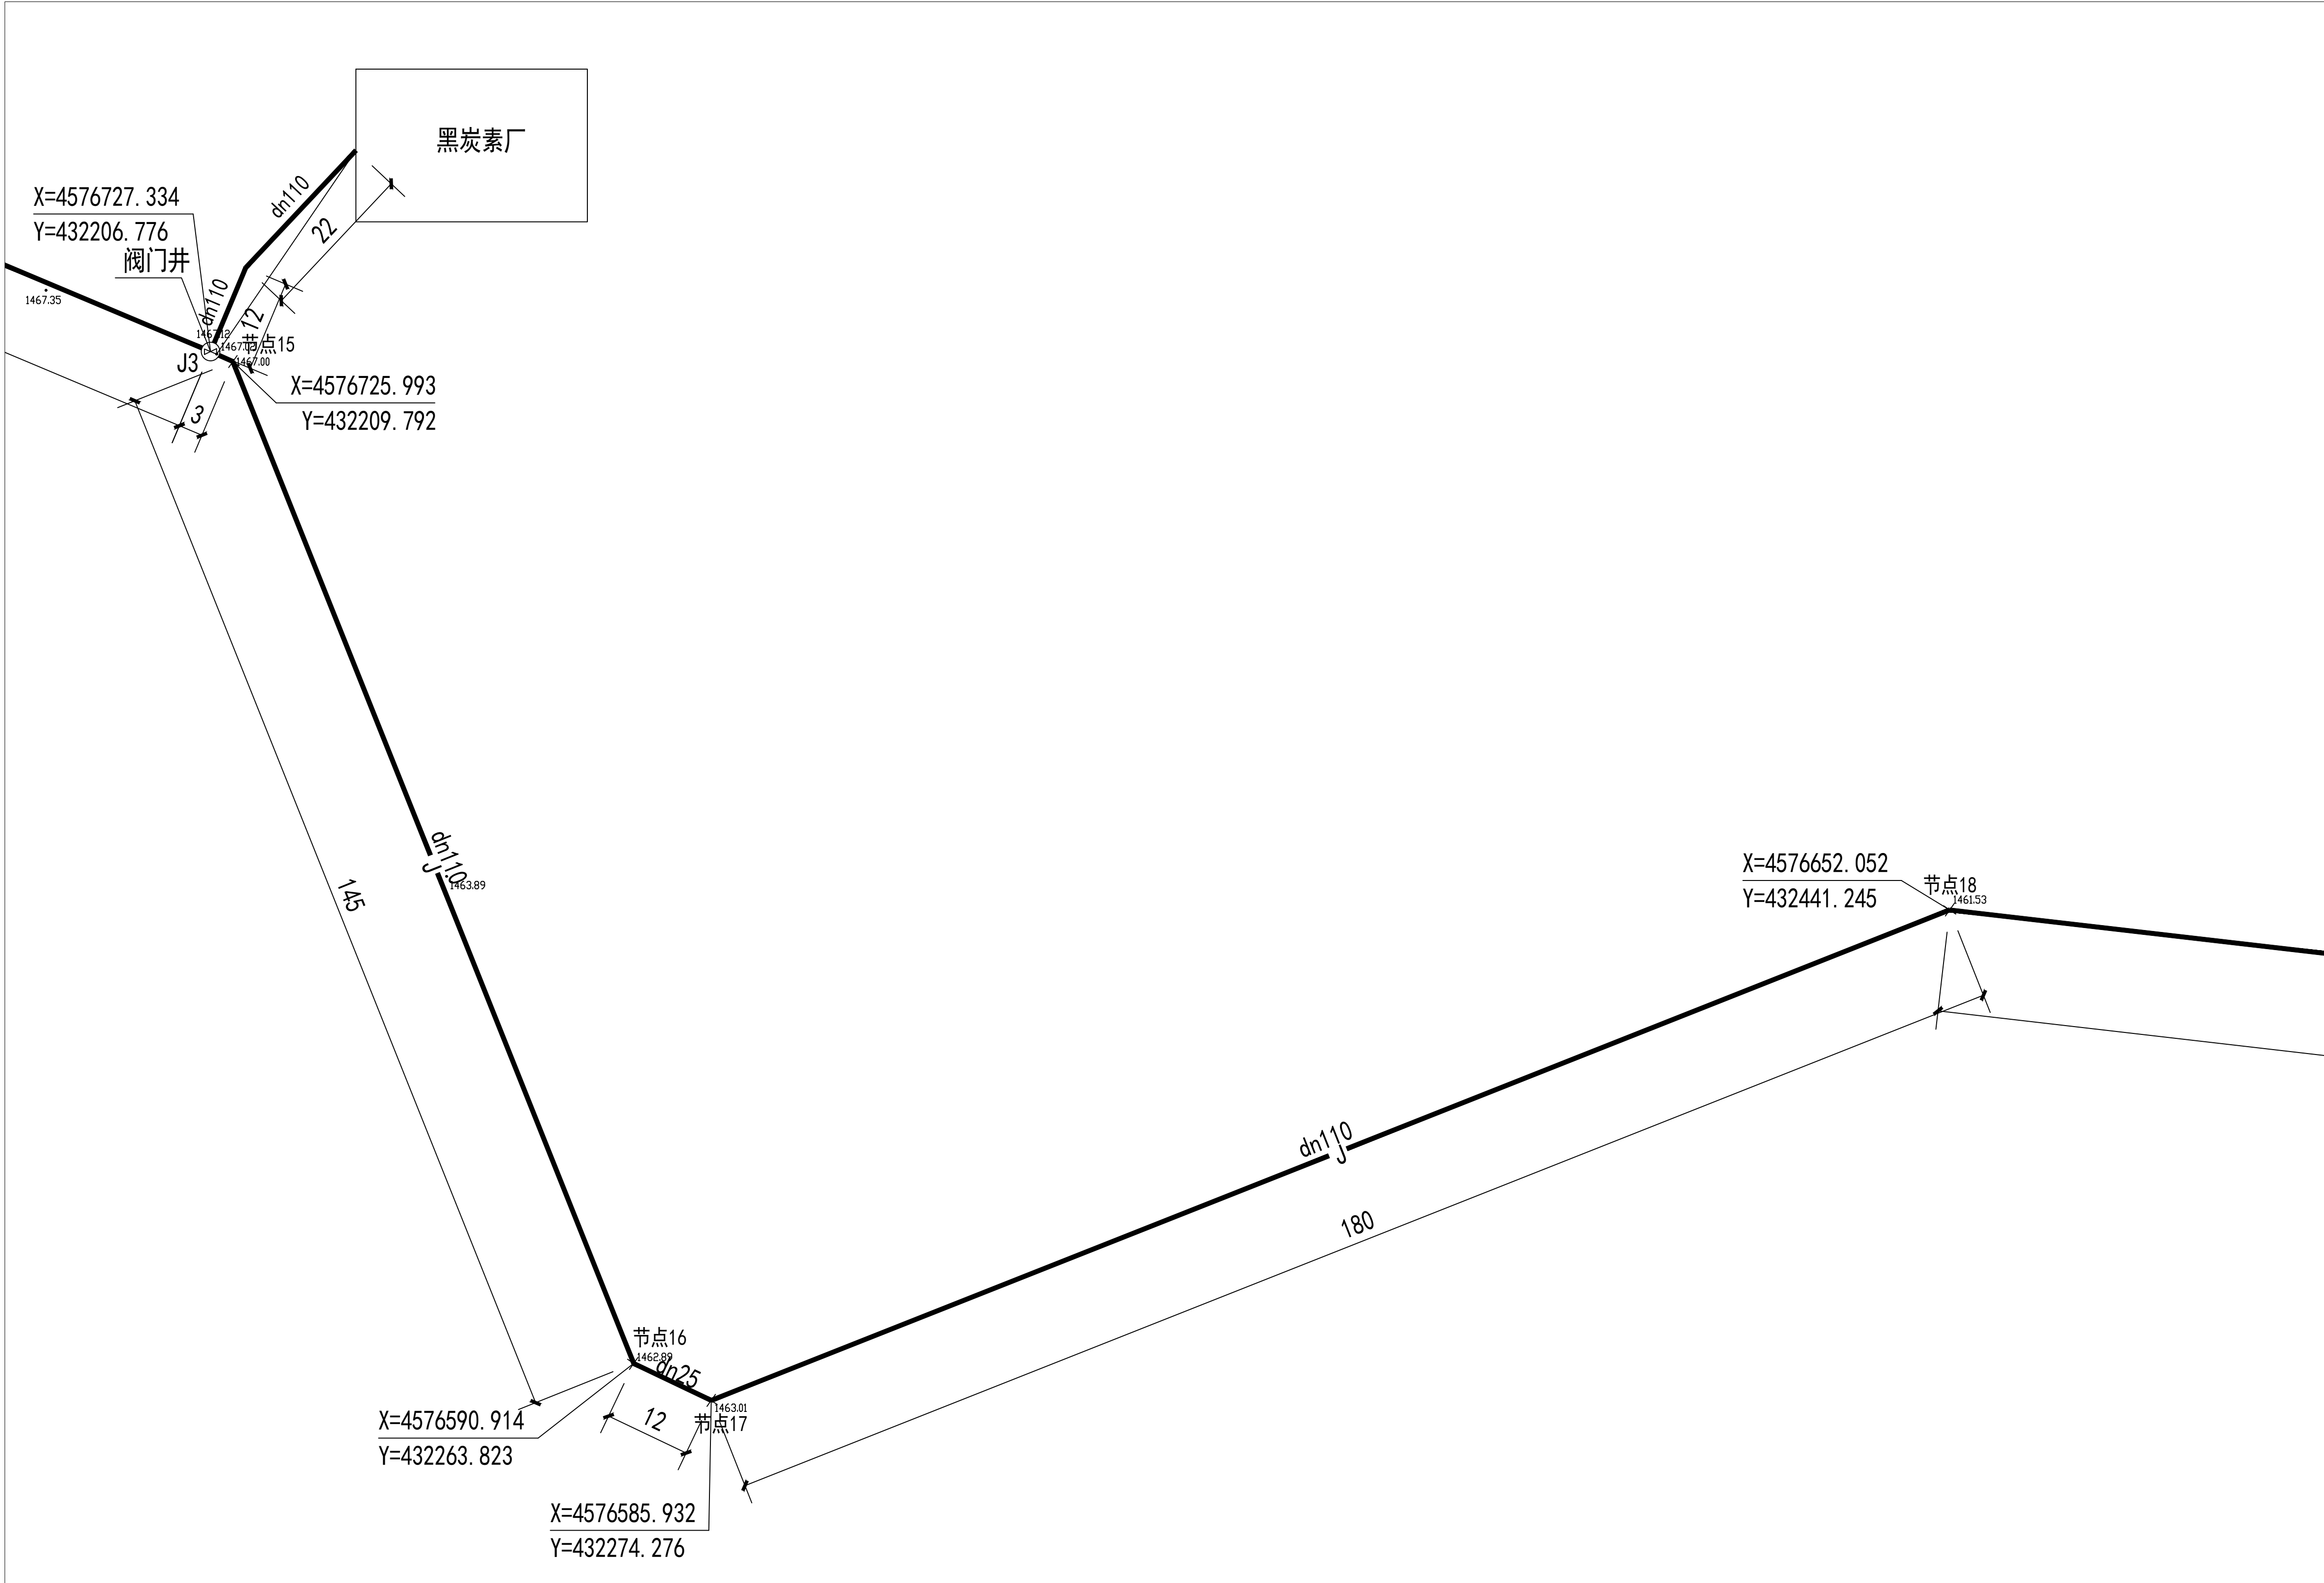

给水管网平面图（八）1:1000

备注：
1、本图尺寸以图上标注为准，不得以比例尺度量。
2、建设单位具备完整有效的规划、立项及相关批复手续后，本图方可用于施工，在此之前，本图仅适用于方案报批。
3、图纸加章相应阶段出图章后有效，未经正规施工图审查机构审查，本图不得直接用于施工，仅供业主建设投资前估算建设造价之参考图。
4、使用本图时，应同时参照其它有关图纸及国家相关规范与标准图案，如发现有任何不明之处，应及时通知我公司。
5、本图之版权属西安大唐土木工程勘测设计研究院有限公司所有，未经本公司授权不得随意转交第三方，或以任何形式复制。

说明 illustrate

出图专用章 SEAL

注册盖章 SEAL

施工图审查盖章 SEAL

设计证书编号 A261147865
本图须加盖本公司出图签章 否则一律无效

设计单位

西安大唐土木工程勘测设计研究院有限公司
Xi'an Datang civil engineering survey, design and Research Institute Co., Ltd

审定人/日期 AUTHORIZED FOR ISSUE BY /DATE	崔延洲	
审核人/日期 AUDITED BY /DATE	陈红	
设计总负责人 日期 PROJECT DIRECTOR /DATE	刘显夫	
专业负责人/日期 DISCIPLINE RESPONSIBLE BY /DATE	陈红	
校对/日期 CHECKED BY /DATE	龚跃	
设计/日期 DESIGNED BY /DATE	勾文瑾	
制图/日期 DESIGNED BY /DATE	勾文瑾	

建设单位 CLIENT
察哈尔右翼后旗农牧和科技局

项目名称 PROJECT
白音查干镇霞江河
自来水改造提升项目

子项名称 PROJECT
自来水给水外网


图名 DRAWING TITLE
给水管网平面图（八）

工程编号 JOB NO. DT-WLCB-2024-002	阶段 STATUS 施工图设计
比例 SCALE 1:1000	专业 DISCIPLINE 水施
日期 DATE 2024-06	图号 DRAWING NO. 06

水利行业（灌溉排涝、水土保持、城市防洪、围垦、河道整治、引调水）丙级
建筑行业（建筑工程）乙级 市政行业（给水工程、排水工程）乙级 农林行业（农业综合开发生态工程、营造林工程）乙级

会	建	给	电		
签	筑	排水	气		
	结	暖通			
	构				

给水管网平面图（九）1:1000

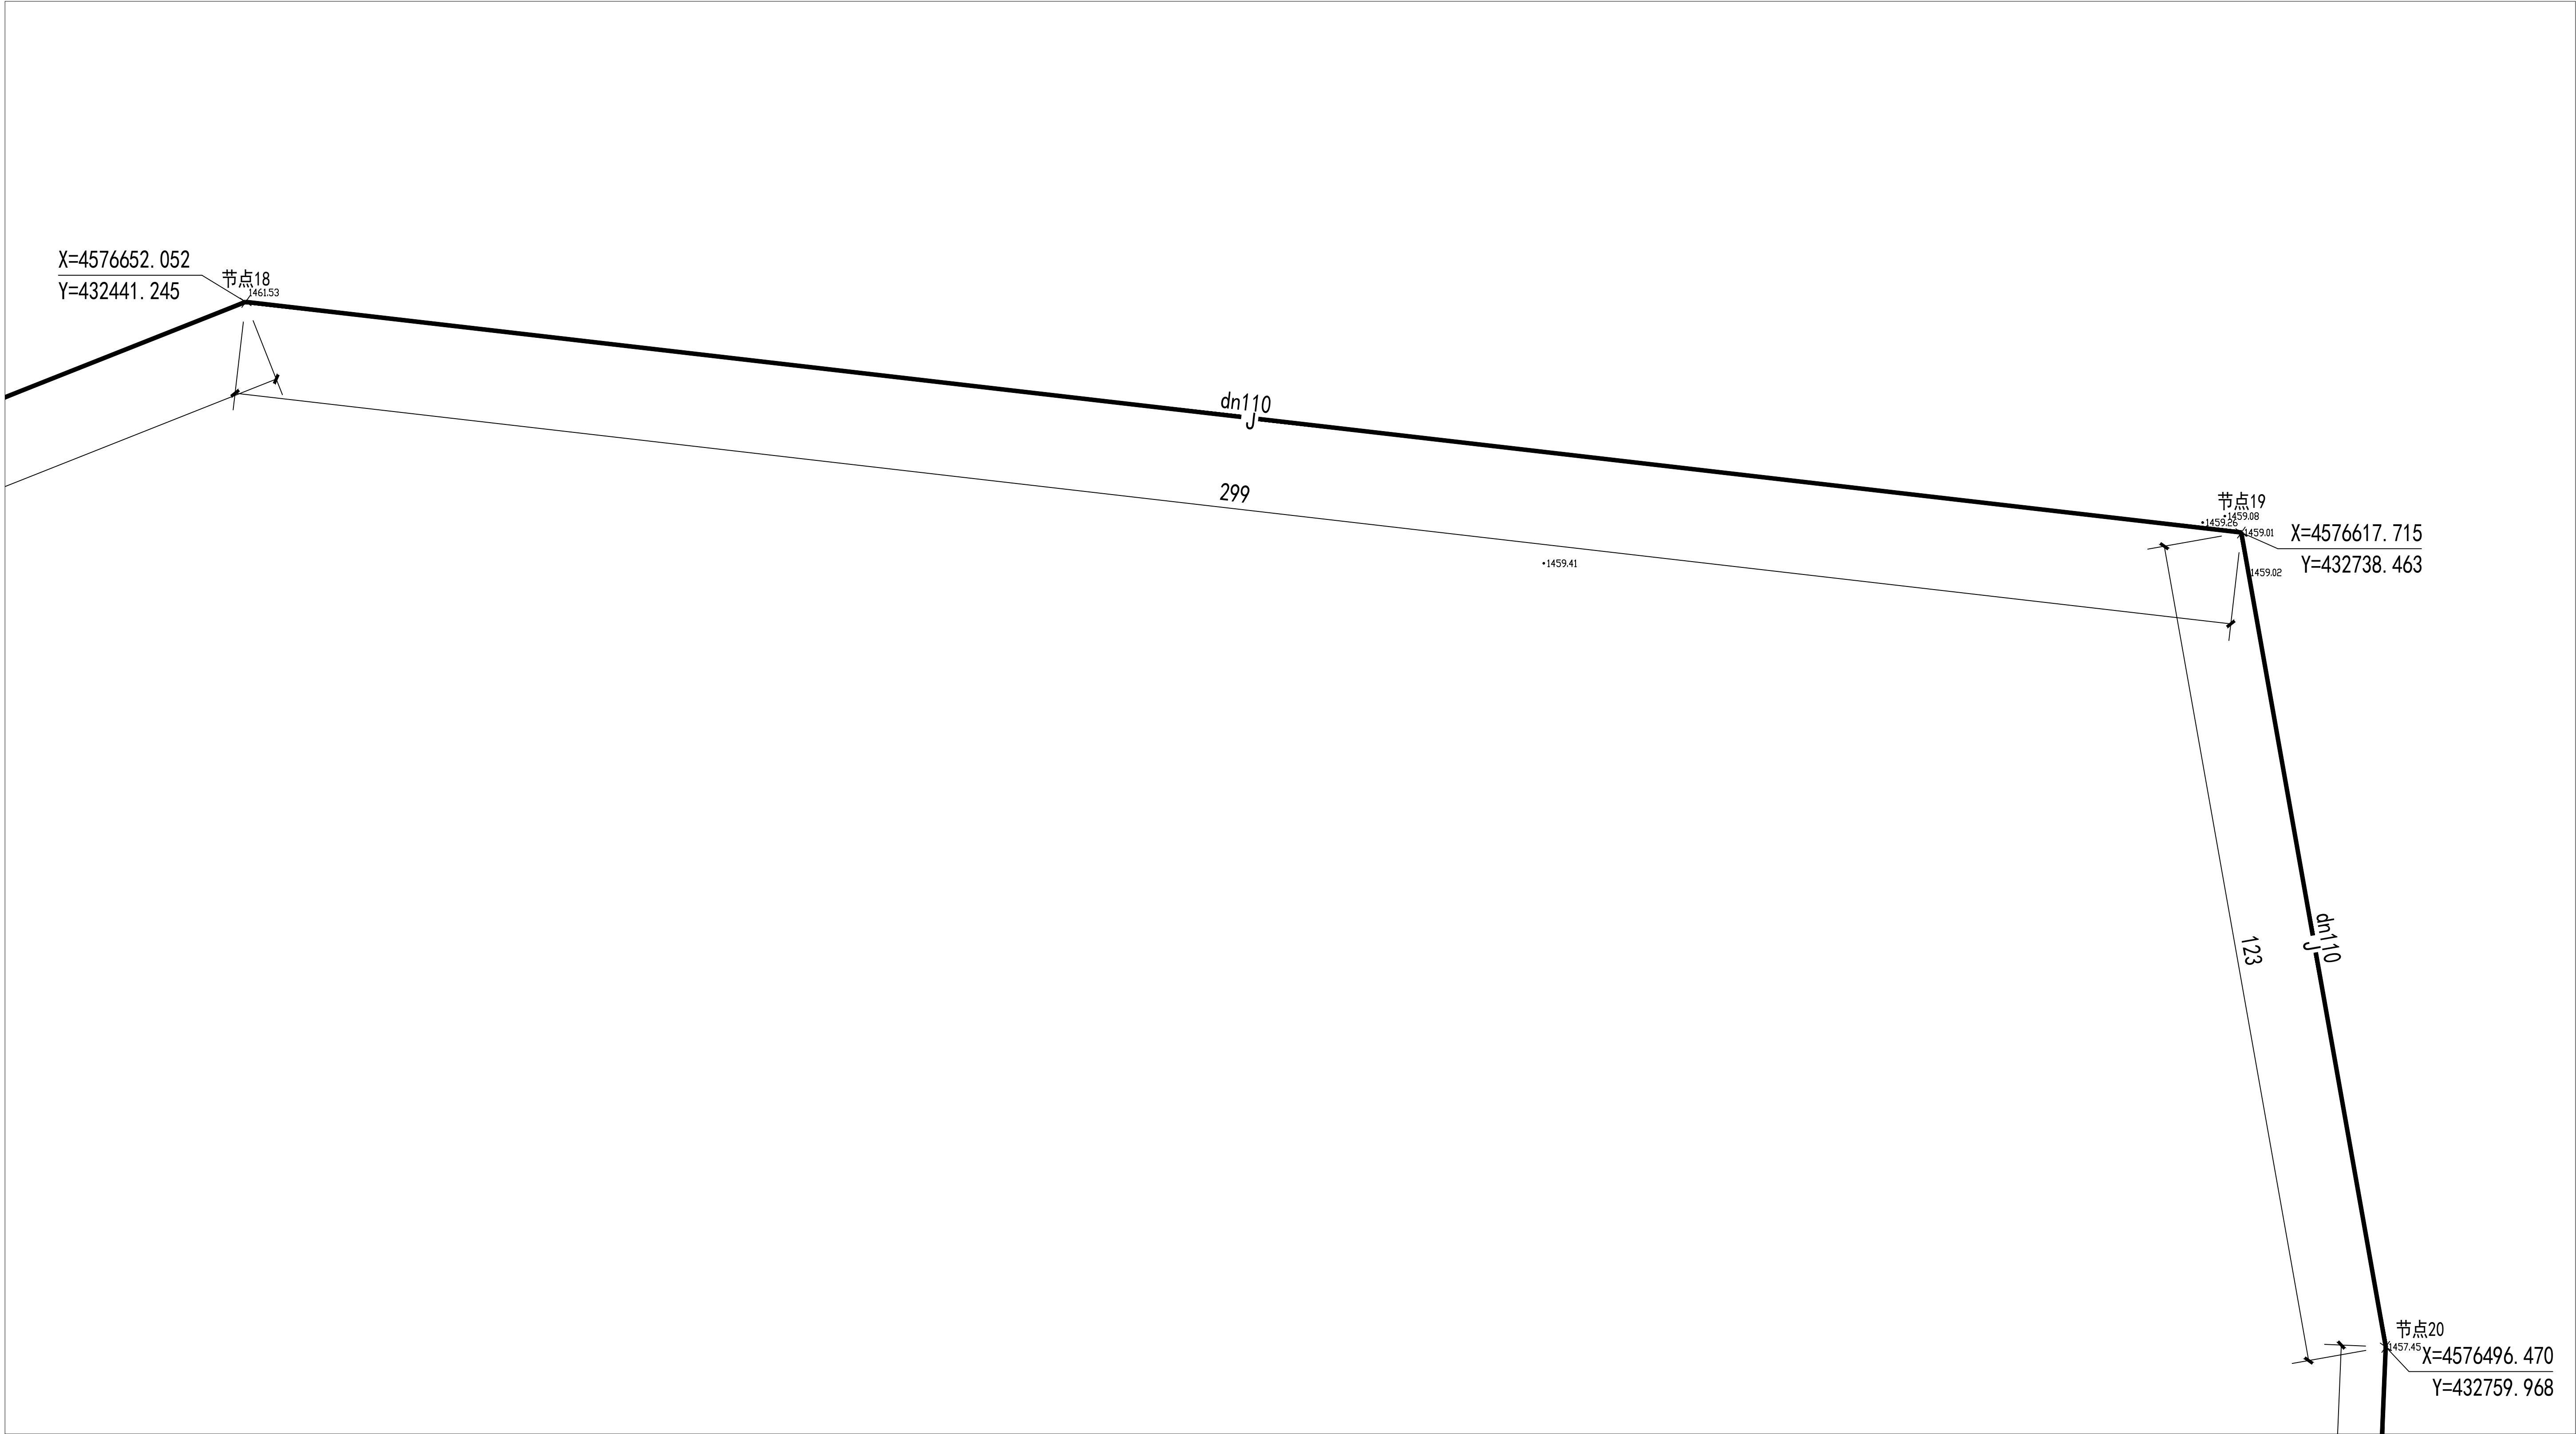

备注：
1、本图尺寸以图上标注为准，不得以比例尺度量。
2、建设单位具备完整有效的规划、立项及相关批复手续后，本图方可用于施工，在此之前，本图仅适用于方案报批。
3、图纸加盖相应阶段出图章后有效，未经正规施工图审查机构审查，本图不得直接用于施工，仅供业主建设投资估算建设造价之参考图。
4、使用本图时，应同时参照其它有关图纸及国家相关规范与标准图案，如发现有任何不明之处，应及时通知我公司。
5、本图之版权属西安大唐土木工程勘测设计研究院有限公司所有，未经本公司授权不得随意转交第三方，或以任何形式复制。

说明 illustrate

出图专用章 SEAL

注册盖章 SEAL

施工图审查盖章 SEAL

设计证书编号 A261147865
本图须加盖本公司出图签章 否则一律无效

设计单位



西安大唐土木工程勘测设计研究院有限公司

Xi'an Datang civil engineering survey, design and Research Institute Co., Ltd

审定人/日期 AUTHORIZED FOR ISSUE BY /DATE

崔延洲

审核人/日期 AUDITED BY /DATE

陈红

设计总负责人 日期 PROJECT DIRECTOR /DATE

刘显夫

专业负责人/日期 DISCIPLINE RESPONSIBLE BY /DATE

陈红

校对/日期 CHECKED BY /DATE

龚跃

设计人/日期 DESIGNED BY /DATE

勾文瑾

制图人/日期 DESIGNED BY /DATE

勾文瑾

建设单位 CLIENT

察哈尔右翼后旗农牧和科技局

项目名称 PROJECT

白音查干镇霞江河
自来水改造提升项目

子项名称 PROJECT

自来水给水外网

图名 DRAWING TITLE

给水管网平面图（九）

工程编号

JOB NO. DT-WLCB-2024-002

阶段

STATUS

施工图设计

比例

SCALE

1:1000

专业

DISCIPLINE

水施

日期

DATE

2024-06


图号

DRAWING NO.

07

出图章

会 签	建 筑	结 构	给 排 水	电 气					
章	图	图	图	图	图	图	图	图	图

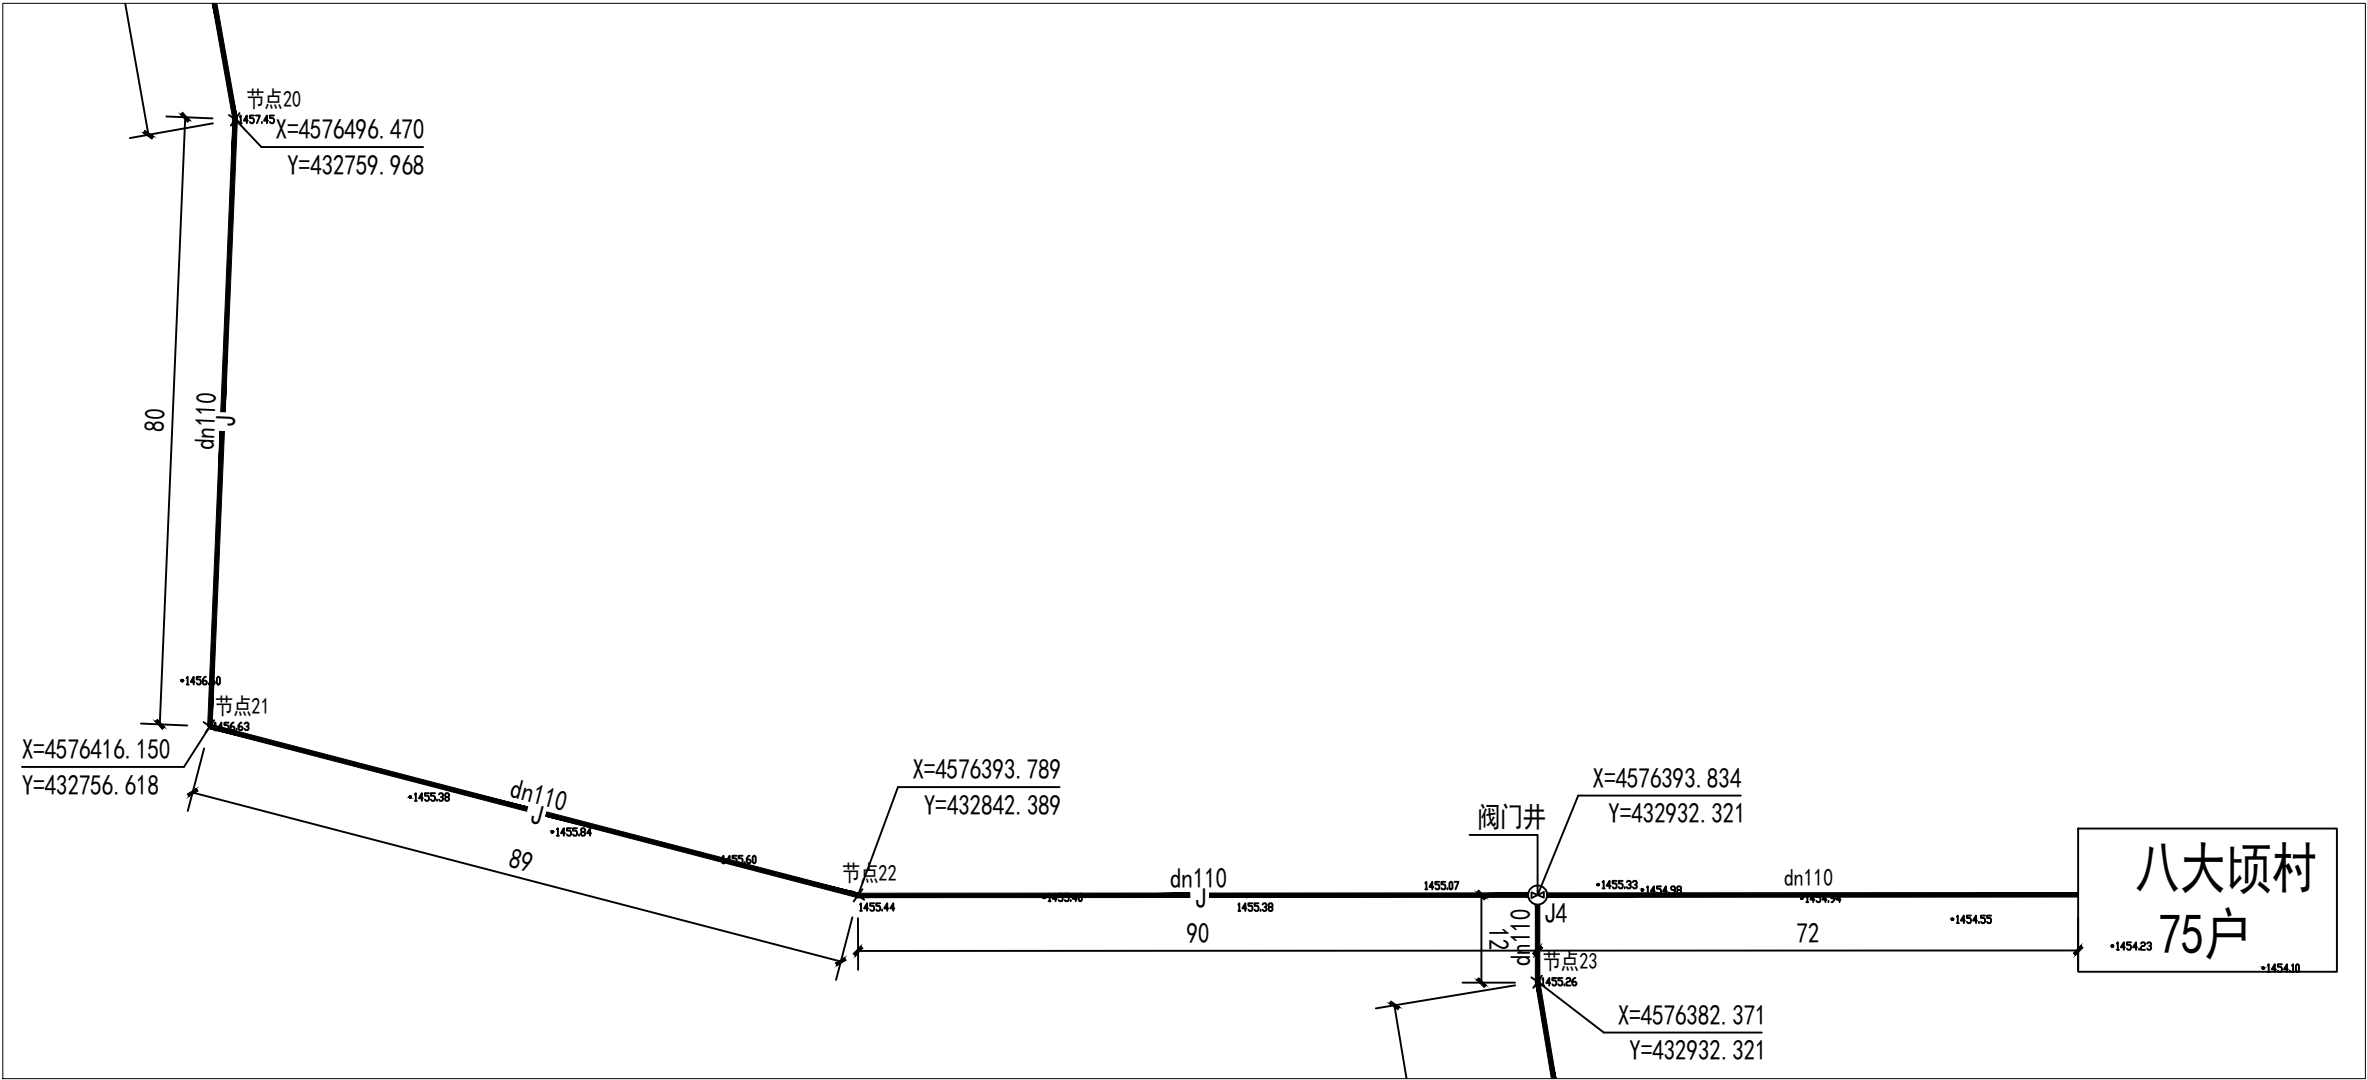

给水管网平面图（十）1:1000

备注：
1、本图尺寸以图上标注为准，不得以比例尺量。
2、建设单位具备完善有效的规划、立项及相关批复手续后，本图方可用于施工，在此之前，本图仅适用于方案报批。
3、图纸加盖相应阶段出图章后有效，未经正规施工图审查机构审查，本图不得直接用于施工，仅供业主建设投资估算建设造价之参考图。
4、使用本图时，应同时参照其它有关图纸及国家相关规范与标准图集，如发现有任何不明之处，应及时通知我公司。
5、本图之版权属西安大唐土木工程勘测设计研究院有限公司所有，未经本公司授权不得随意转交第三方，或以任何形式复制。

说明 illustrate

出图专用章 SEAL

注册盖章 SEAL

施工图审查盖章 SEAL

设计证书编号 A261147865
本图须加盖本公司出图签章 否则一律无效

设计单位

西安大唐土木工程勘测设计研究院有限公司
Xi'an Datang civil engineering survey, design and Research Institute Co., Ltd

审定人/日期 AUTHORIZED FOR ISSUE BY /DATE	崔延洲
审核人/日期 AUDITED BY /DATE	陈红
设计总负责人 日期 PROJECT DIRECTOR /DATE	刘显夫
专业负责人/日期 DISCIPLINE RESPONSIBLE BY /DATE	陈红
校对人/日期 CHECKED BY /DATE	龚跃
设计人/日期 DESIGNED BY /DATE	勾文瑾
制图人/日期 DESIGNED BY /DATE	勾文瑾

建设单位 CLIENT
察哈尔右翼后旗农牧和科技局

项目名称 PROJECT
白音查干镇霞江河
自来水改造提升项目

子项名称 PROJECT
自来水给水外网

图名 DRAWING TITLE
给水管网平面图（十）


工程编号 JOB NO. DT-WLCB-2024-002	阶段 STATUS 施工图设计
比例 SCALE 1:1000	专业 DISCIPLINE 水施
日期 DATE 2024-06	图号 DRAWING NO. 08

水利行业(灌溉排涝、水土保持、城市防洪、围垦、河道整治、引调水)丙级
建筑行业(建筑工程)乙级 市政行业(给水工程、排水工程)乙级 农林行业(农业综合开发生态工程、营造林工程)乙级


给排水
暖通

建筑
结构

会
签

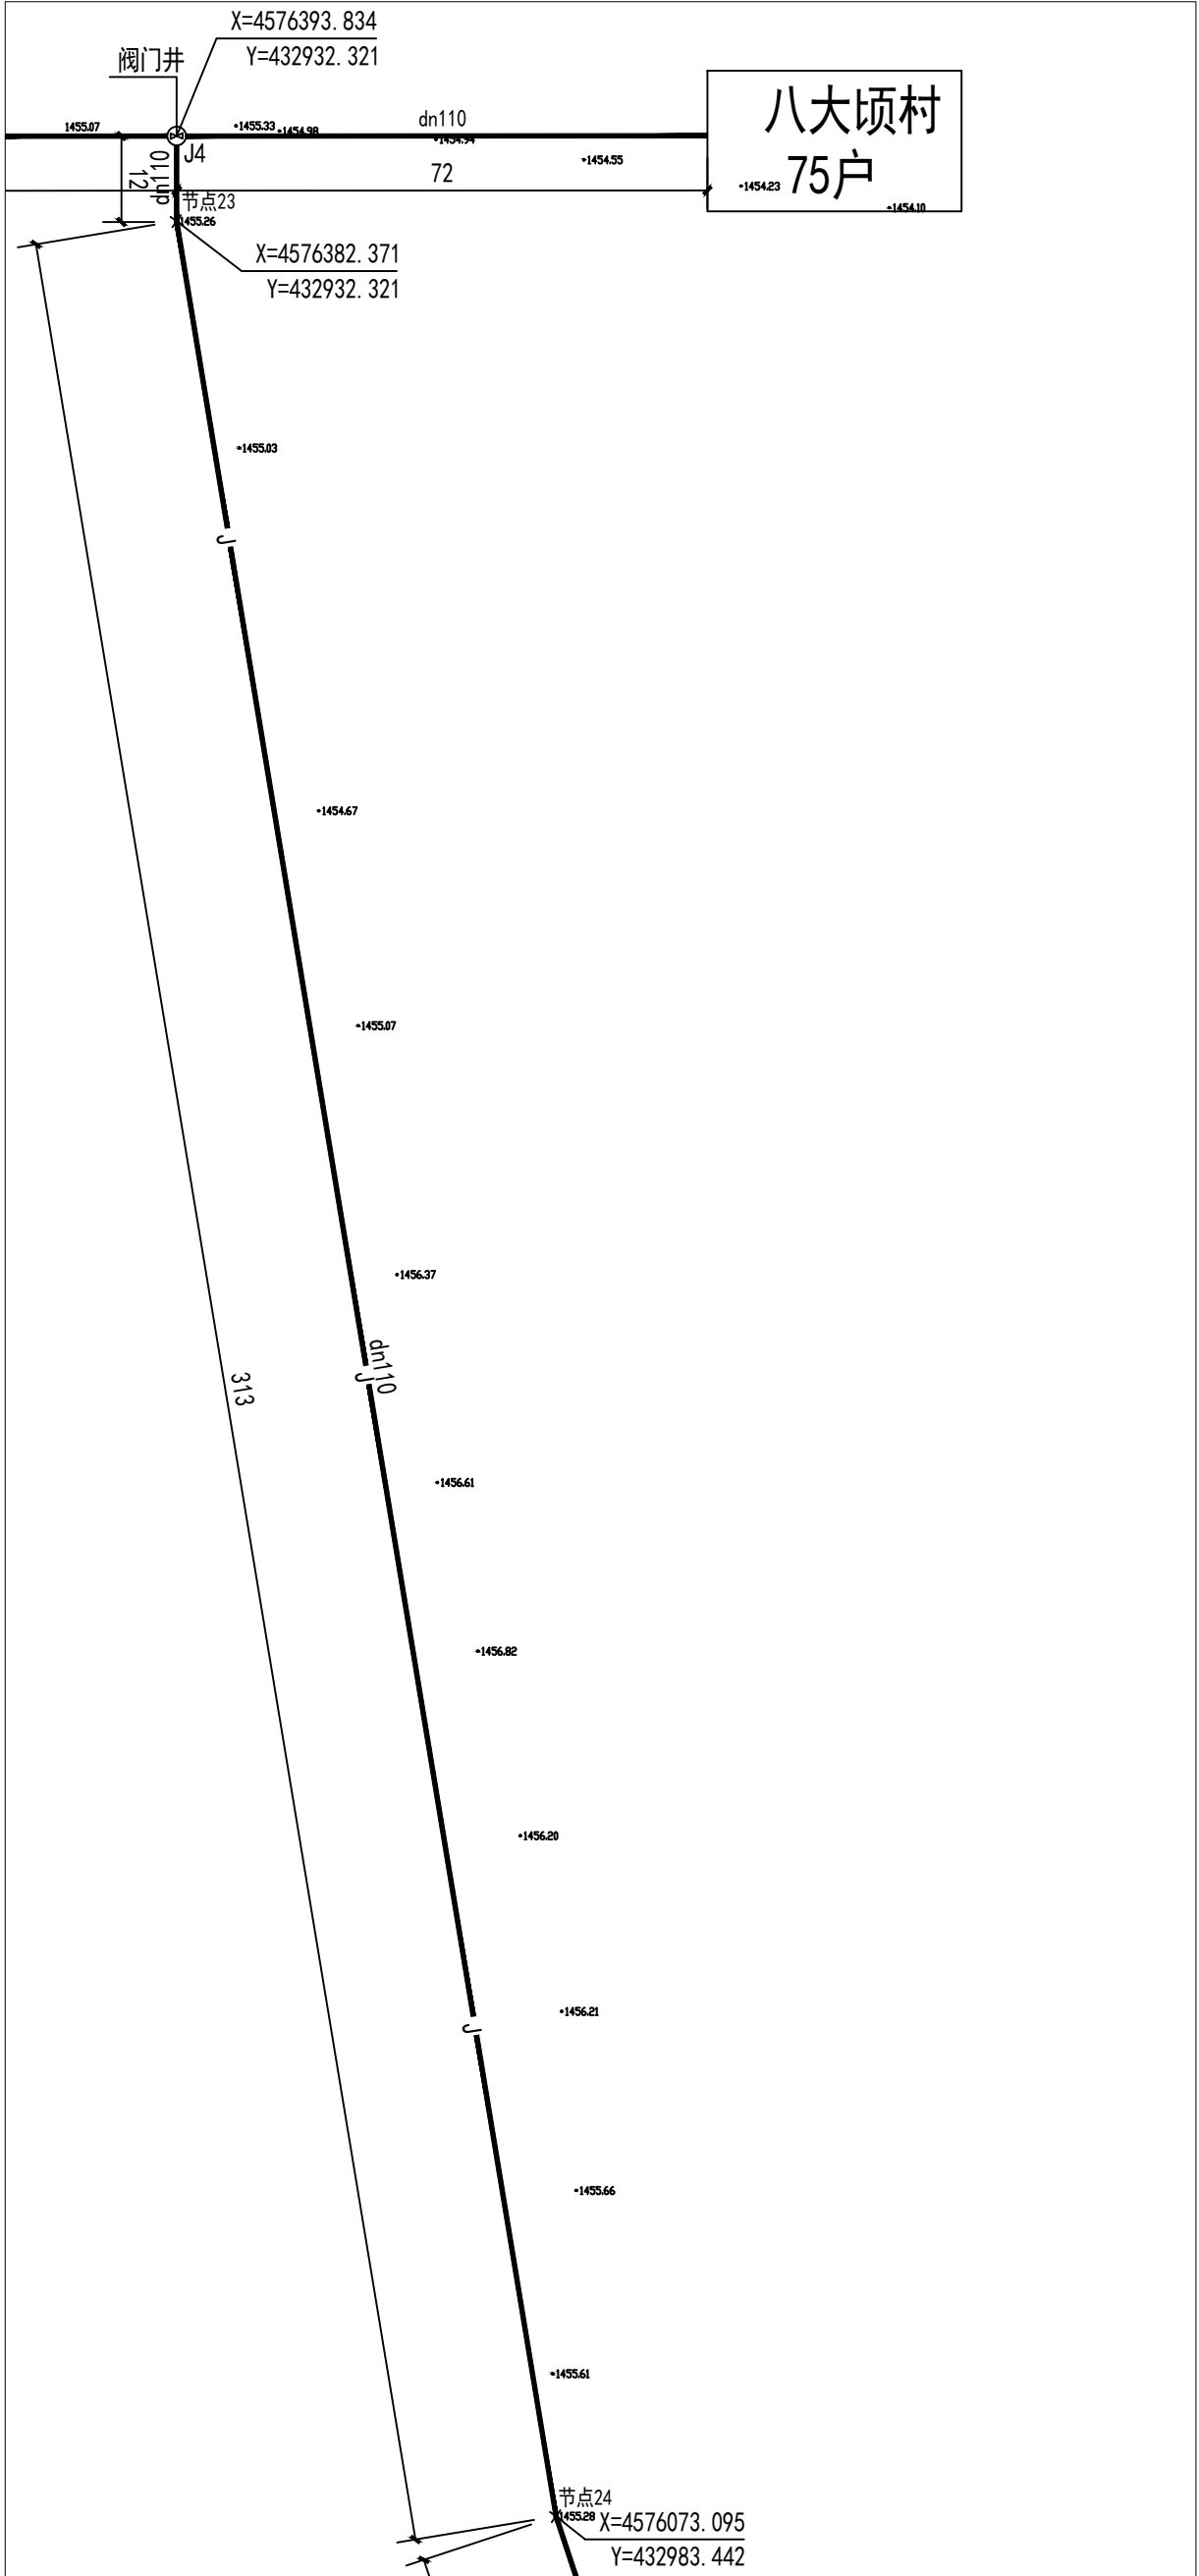

给水管网平面图（十一）1:1000

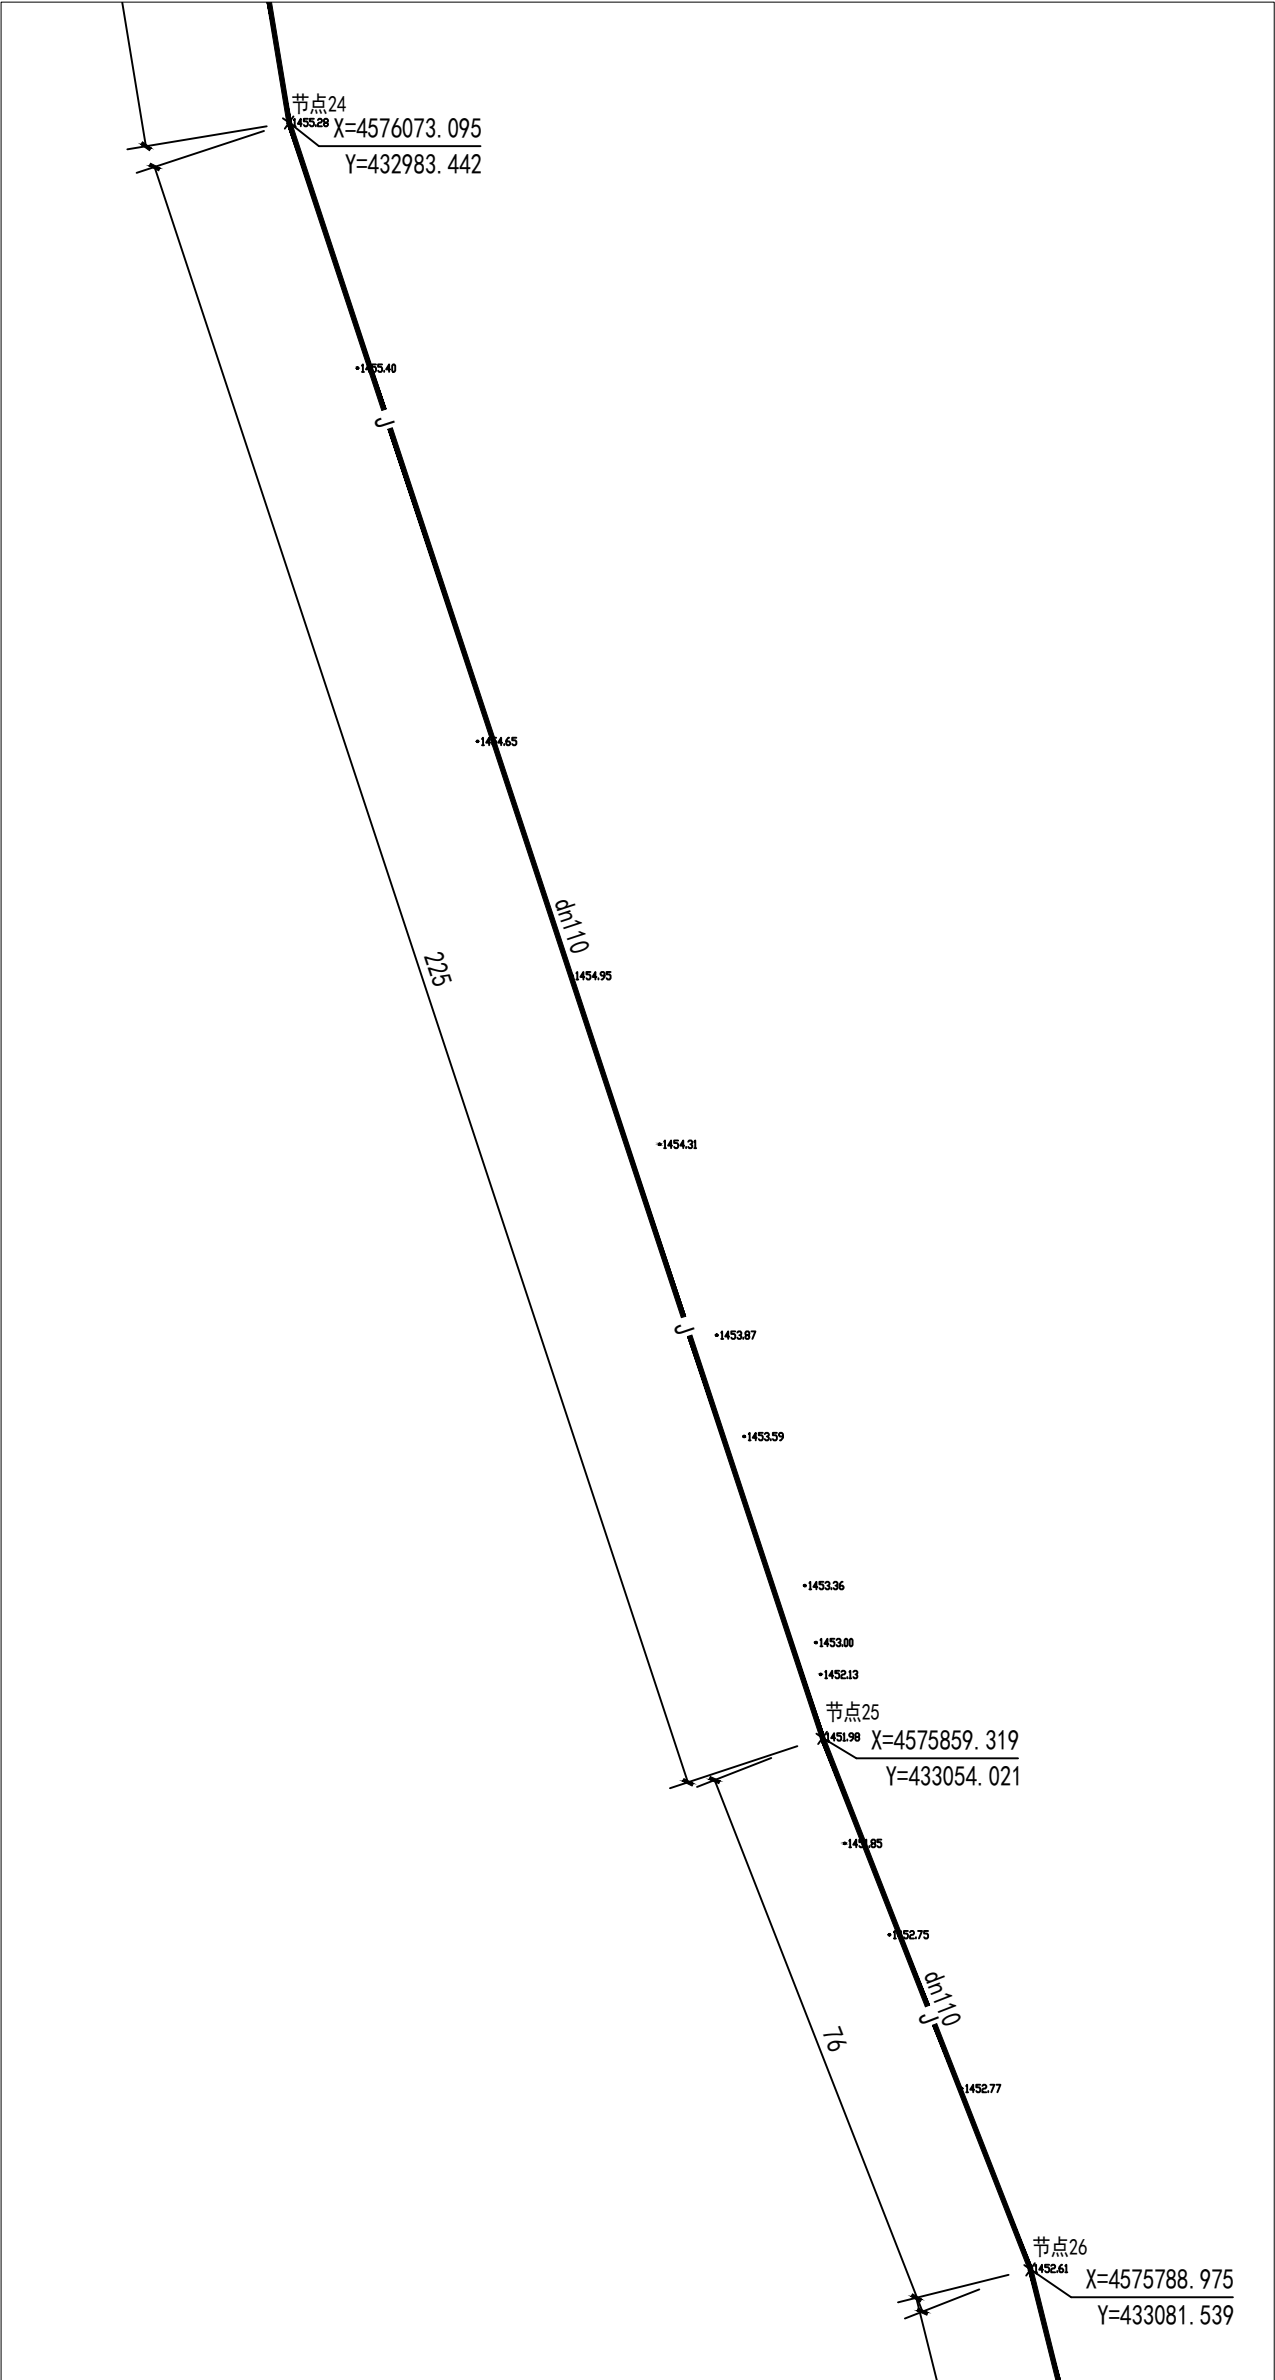

给水管网平面图（十二）1:1000

备注：
1、本图尺寸以图上标注为准，不得以比例尺量。
2、建设单位具备完善有效的规划、立项及相关批复手续后，本图方可用于施工，在此之前，本图仅适用于方案报批。
3、图纸加盖相应阶段出图章后有效，未经正规施工图审查机构审查，本图不得直接用于施工，仅供业主建设投资估算建设造价之参考。
4、使用本图时，应同时参照其它有关图纸及国家相关规范与标准图集，如发现有任何不明之处，应及时通知我公司。
5、本图之版权属西安大唐土木工程勘测设计研究院有限公司所有，未经本公司授权不得随意转交第三方，或以任何形式复制。

说明 illustrate

出图专用章 SEAL

注册盖章 SEAL

施工图审查盖章 SEAL

设计证书编号 A261147865
本图须加盖本公司出图签章 否则一律无效

设计单位

西安大唐土木工程勘测设计研究院有限公司
Xi'an Datang civil engineering survey, design and Research Institute Co., Ltd

审定人/日期 AUTHORIZED FOR ISSUE BY /DATE
崔延洲

审核人/日期 AUDITED BY /DATE
陈红

设计总负责人 日期 PROJECT DIRECTOR /DATE
刘显夫

专业负责人/日期 DISCIPLINE RESPONSIBLE BY /DATE
陈红

校对/日期 CHECKED BY /DATE
樊跃

设计/日期 DESIGNED BY /DATE
勾文瑾

制图/日期 DESIGNED BY /DATE
勾文瑾

建设单位 CLIENT
察哈尔右翼后旗农牧和科技局

项目名称 PROJECT
白音查干镇霞江河
自来水改造提升项目

子项名称 PROJECT
自来水给水外网

图名 DRAWING TITLE
给水管网平面图（十一）
给水管网平面图（十二）

工程编号 JOB NO. DT-WLCB-2024-002	阶段 STATUS 施工图设计
比例 SCALE 1:1000	专业 DISCIPLINE 水施
日期 DATE 2024-06	图号 DRAWING NO. 09

会签


水利行业(灌溉排涝、水土保持、城市防洪、围垦、河道整治、引调水)丙级
建筑行业(建筑工程)乙级 市政行业(给水工程、排水工程)乙级 农林行业(农业综合开发生态工程、营造林工程)乙级

给排水
暖通

电气


建筑
结构
会
签

给水管网平面图（十三）1:1000

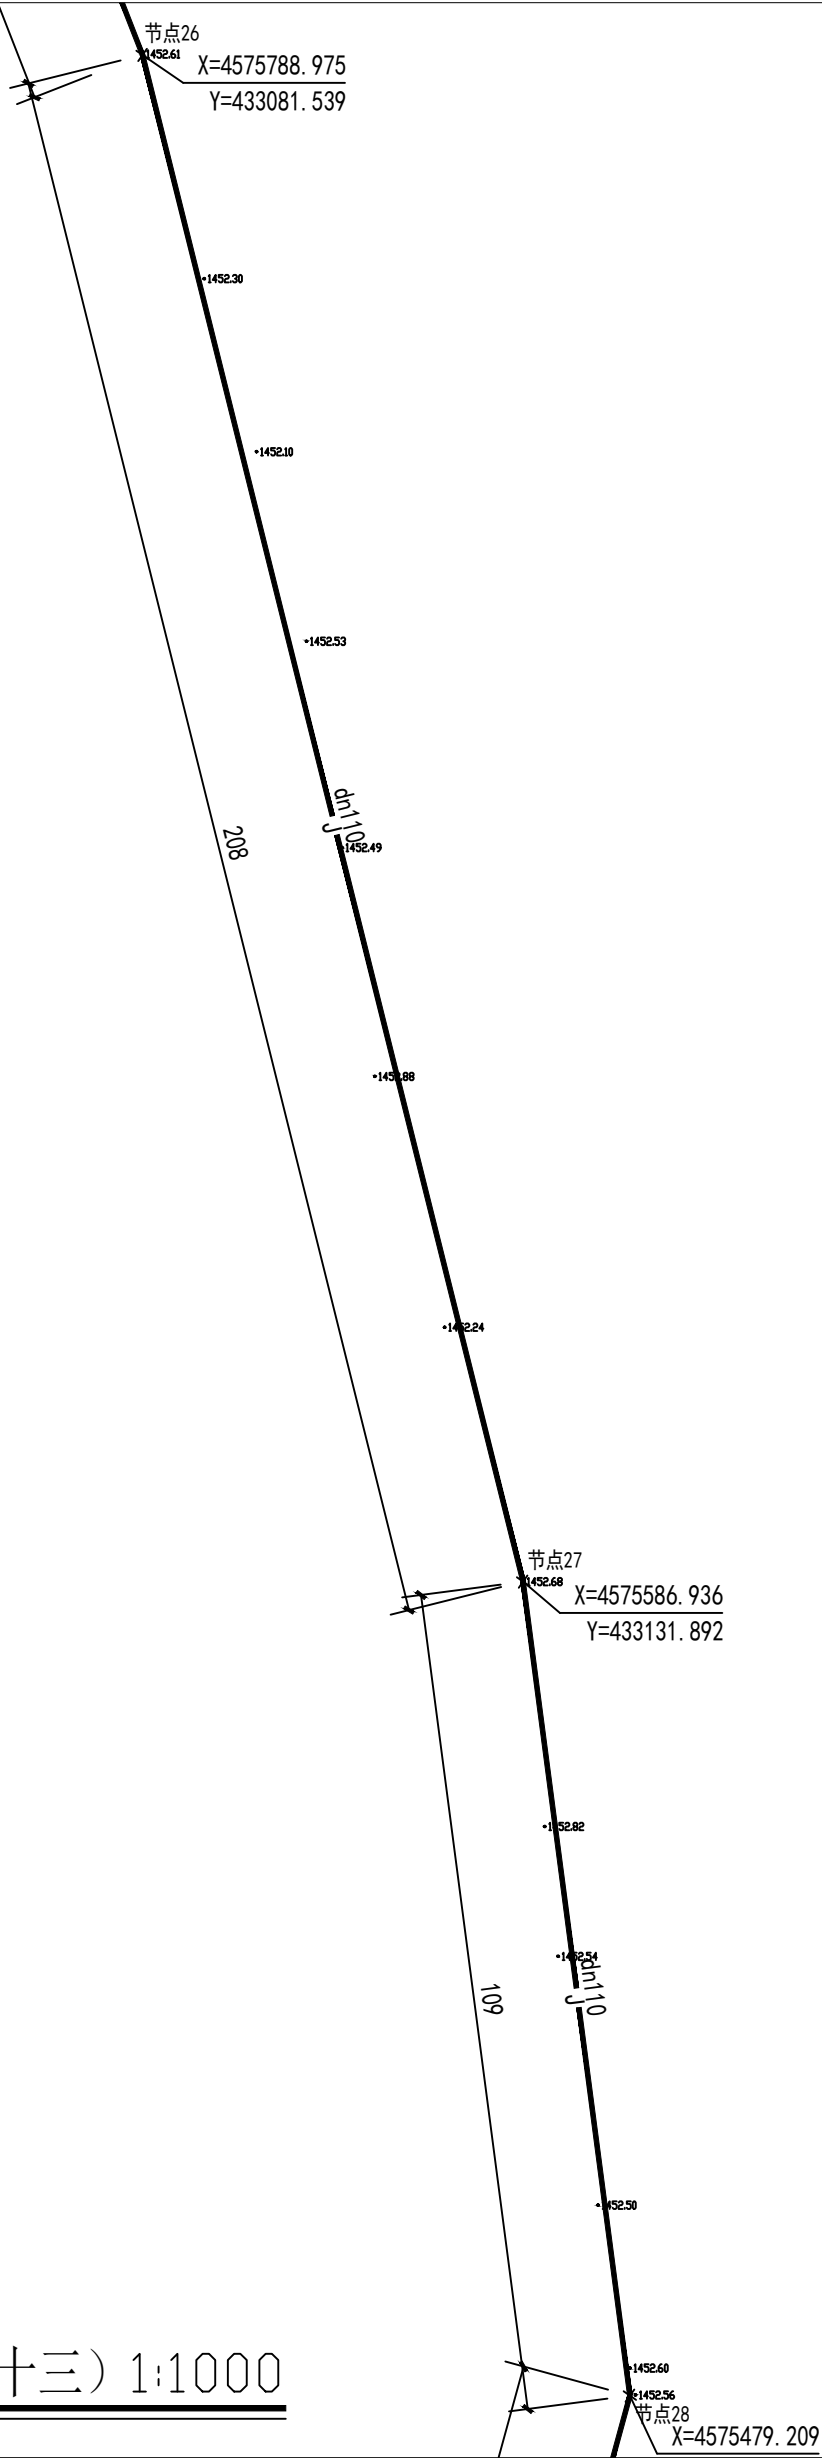

王富村

给水管网平面图（十四）1:1000

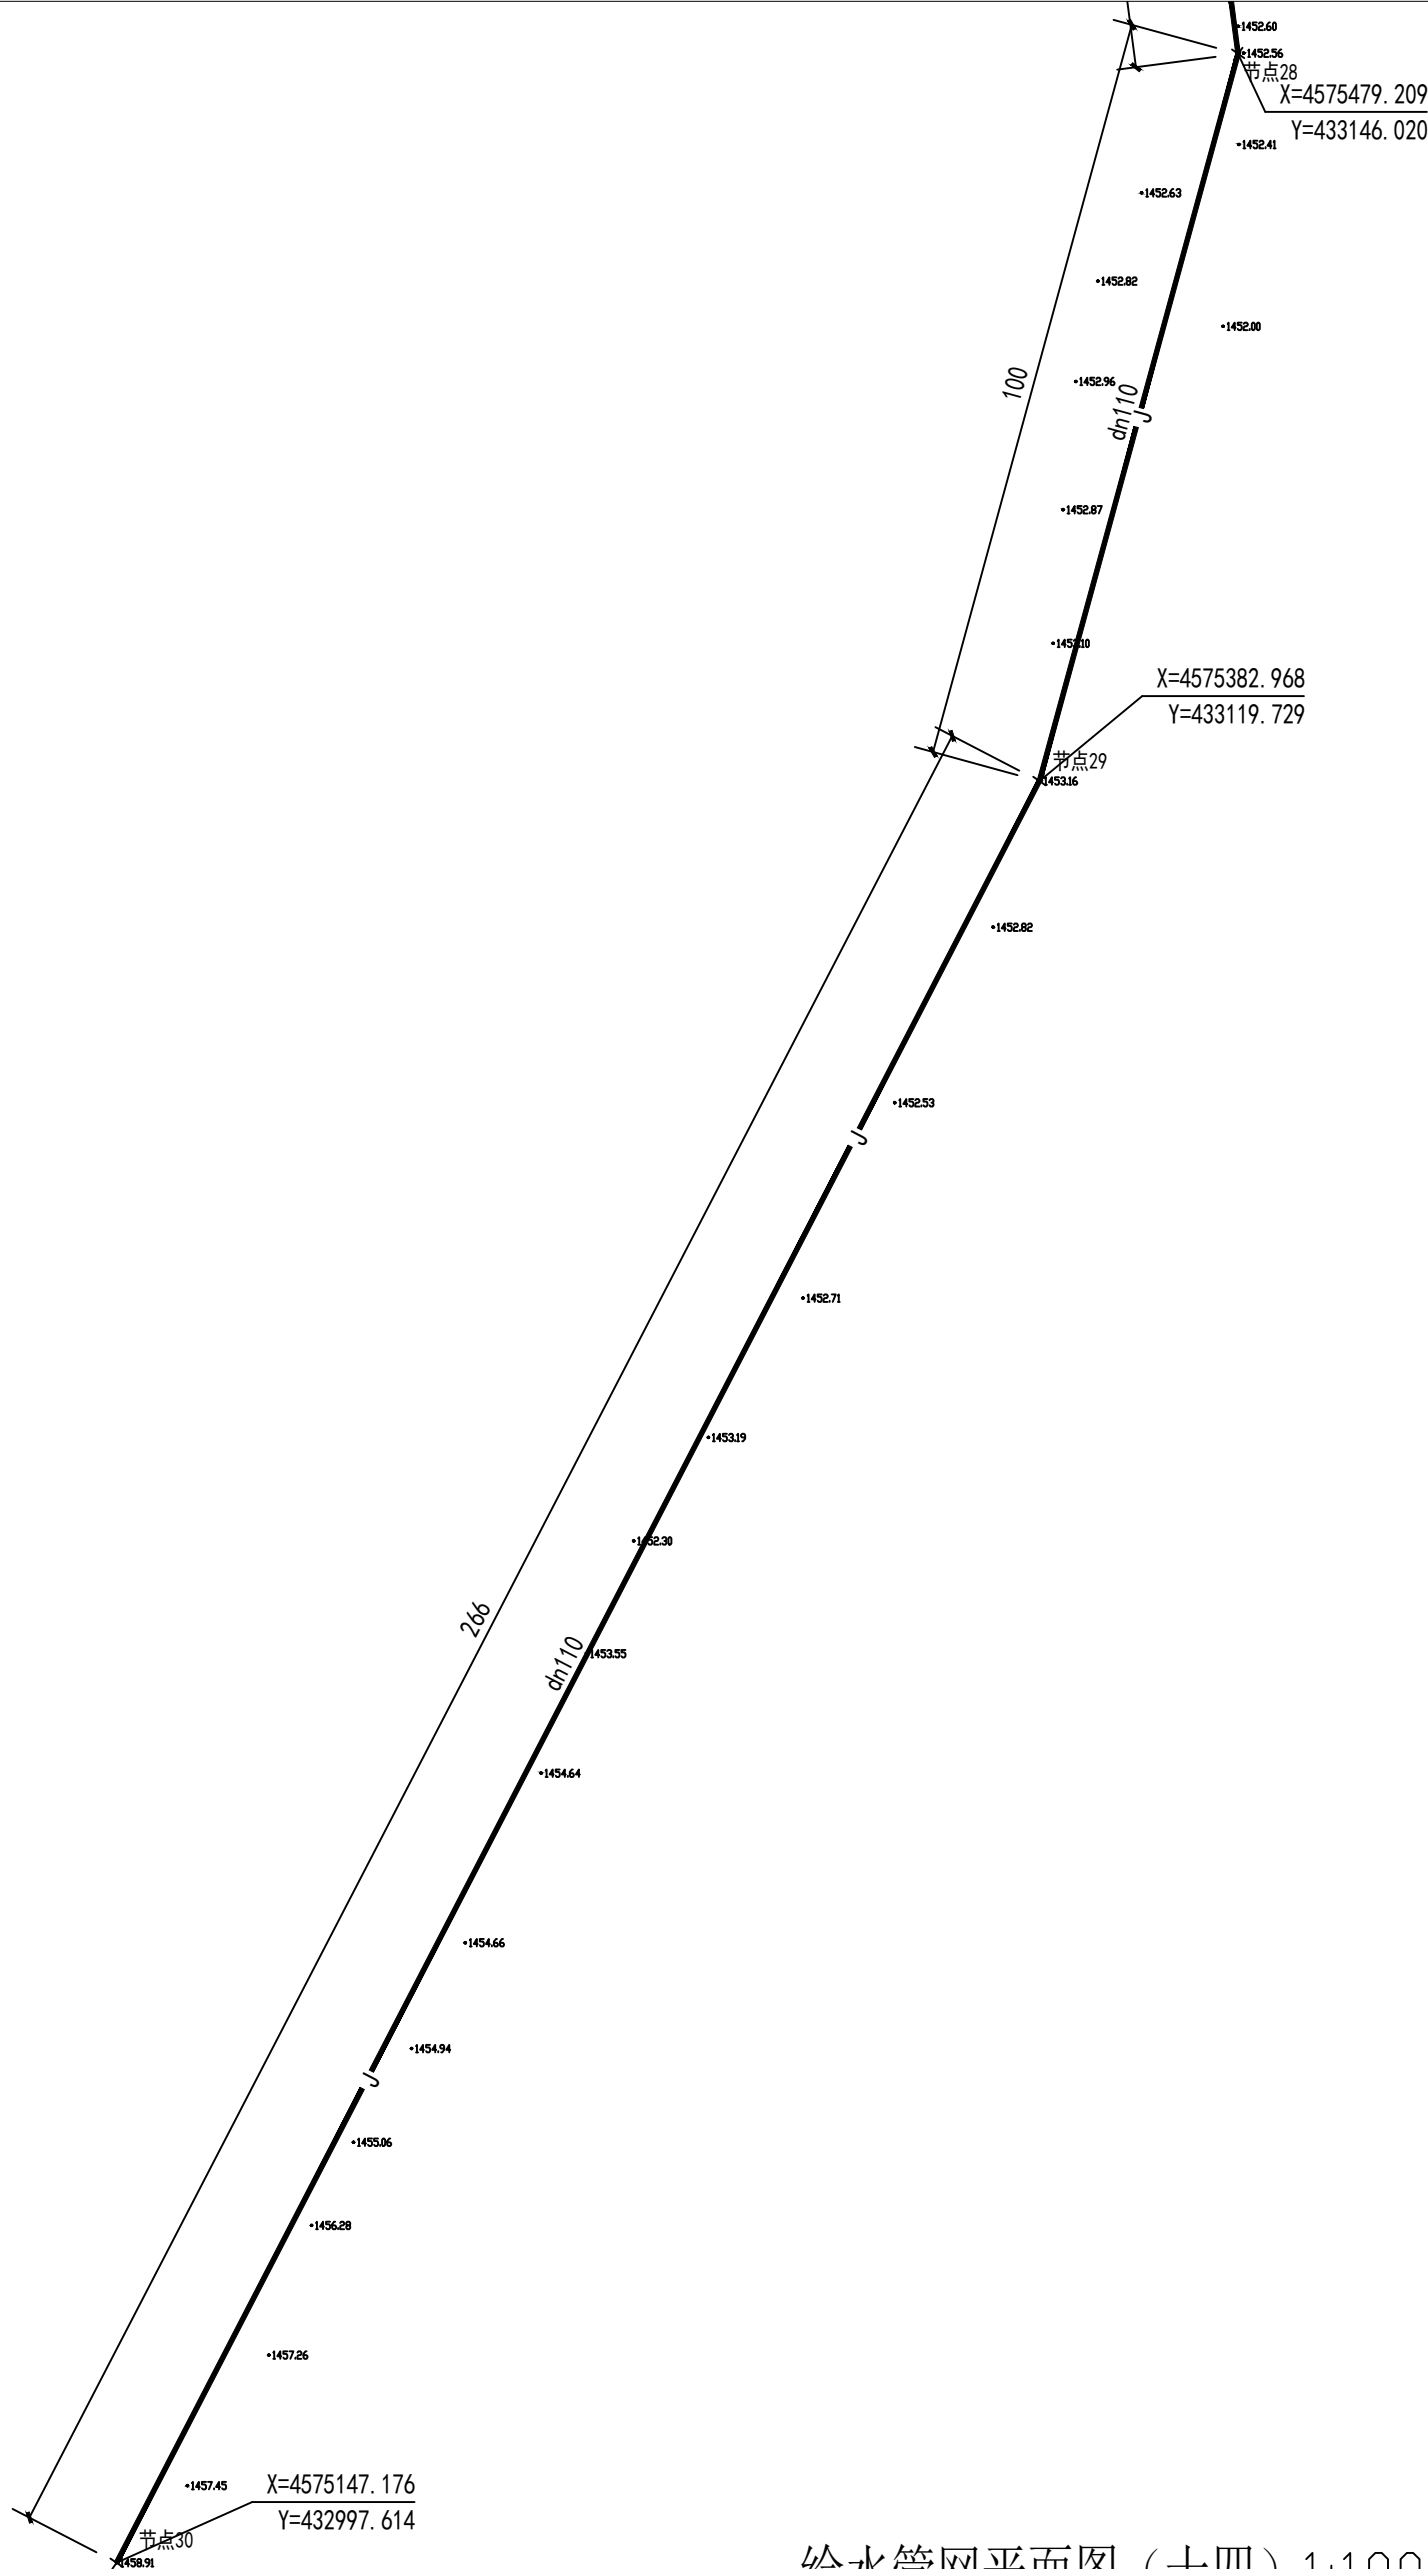

备注：
1、本图尺寸以图上标注为准，不得以比例尺度量。
2、建设单位具备完善有效的规划、立项及相关批复手续后，本图方可用于施工，在此之前，本图仅适用于方案报批。
3、图纸加盖相应阶段出图章后有效，未经正规施工图审查机构审查，本图不得直接用于施工，仅供业主建设投资估算建设造价之参考图。
4、使用本图时，应同时参照其它有关图纸及国家相关规范与标准图集，如发现有任何不明之处，应及时通知我公司。
5、本图之版权属西安大唐土木工程勘测设计研究院有限公司所有，未经本公司授权不得随意转交第三方，或以任何形式复制。

说明 illustrate

出图专用章 SEAL

注册盖章 SEAL

施工图审查盖章 SEAL

设计证书编号 A261147865
本图须加盖本公司出图签章 否则一律无效

设计单位



西安大唐土木工程勘测设计研究院有限公司
Xi'an Datang civil engineering survey, design and Research Institute Co., Ltd

审定人/日期 AUTHORIZED FOR ISSUE BY /DATE

崔延洲

审核人/日期 AUDITED BY /DATE

陈红

设计总负责人 日期 PROJECT DIRECTOR /DATE

刘显夫

专业负责人/日期 DISCIPLINE RESPONSIBLE BY /DATE

陈红

校对/日期 CHECKED BY /DATE

樊跃

设计/日期 DESIGNED BY /DATE

勾文瑾

制图人/日期 DESIGNED BY /DATE

勾文瑾

建设单位 CLIENT

察哈尔右翼后旗农牧和科技局

项目名称 PROJECT

白音查干镇霞江河
自来水改造提升项目

子项名称 PROJECT

自来水给水外网

图名 DRAWING TITLE

给水管网平面图（十三）
给水管网平面图（十四）

工程编号
JOB NO. DT-WLCB-2024-002

比例
SCALE 1:1000


日期
DATE 2024-06

阶段
STATUS 施工图设计

专业
DISCIPLINE 水施

图号
DRAWING NO. 10

会签单

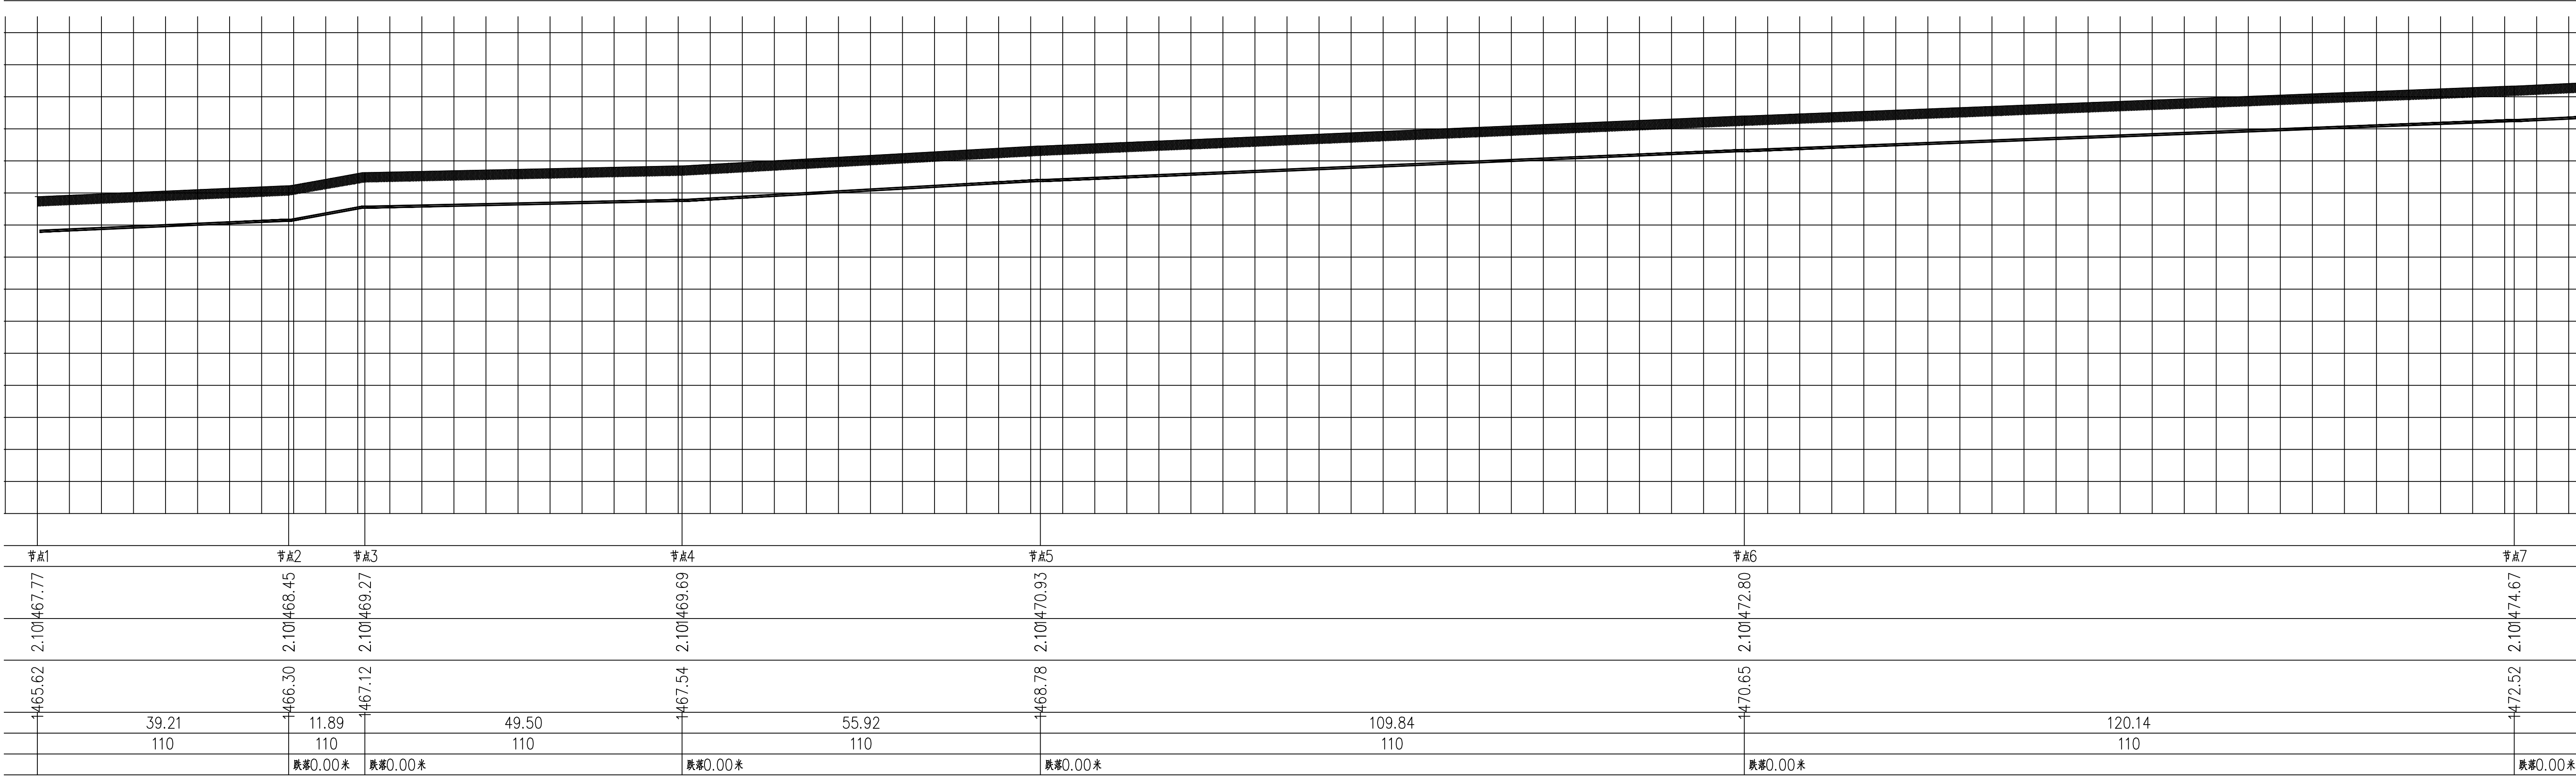

给水管网断面图 (一)

备注:
1、本图尺寸以图上标注为准,不得以比例尺丈量。
2、建设单位负责本图所标注的设施,至竣工验收合格后,本图方可用于施工,在此之前,本图仅供设计参考。
3、图纸加盖审核章后,未经正式竣工验收合格前,本图不得用于施工,如发现任何不明之处,请及时通知设计单位。
4、本图之解释权归设计单位所有,未经设计单位同意,不得将本图用于其他工程。
5、本图之解释权归设计单位所有,未经设计单位同意,不得将本图用于其他工程。

说明 illustrate

出图专用章 SEAL

注册盖章 SEAL

施工图审查盖章 SEAL

设计证书编号 A261147865
本图须加盖本公司出图盖章,否则一律无效

设计单位
DTM
西安大唐土木工程勘测设计研究院有限公司
Xi'an Datang civil engineering survey, design and Research Institute Co., Ltd

审核人/日期 AUTHORIZED FOR ISSUE BY /DATE
崔延洲

审核人/日期 AUDITED BY /DATE
陈红

设计负责人/日期 PROJECT DIRECTOR /DATE
刘显夫

专业负责人/日期 DISCIPLINE RESPONSIBLE BY /DATE
陈红

校对人/日期 CHECKED BY /DATE
蔡跃

设计人/日期 DESIGNED BY /DATE
勾文瑾

制图人/日期 DRAWN BY /DATE
勾文瑾

建设单位 CLIENT
察哈尔右翼后旗农牧和科技局

项目名称 PROJECT
白音查干镇霞江河
自来水改造提升项目

子项名称 PROJECT
自来水给水外网

图名 DRAWING TITLE
给水管网断面图 (一)

工程编号
XBT-WT-CB-2024-002
阶段
施工图设计

比例
1:1000
专业
水施


日期
2024-06
图号
DRAWING NO. 11

2/2


水利行业/灌溉排水、水土保持、城市防洪、围垦、河道整治、引调水(丙级)
建筑行业(建筑工程)乙级

水利行业/灌溉排水、水土保持、城市防洪、围垦、河道整治、引调水(丙级)
建筑行业(建筑工程)乙级

会	建	电	给	
委	结	气	排水	
员	构		渠	

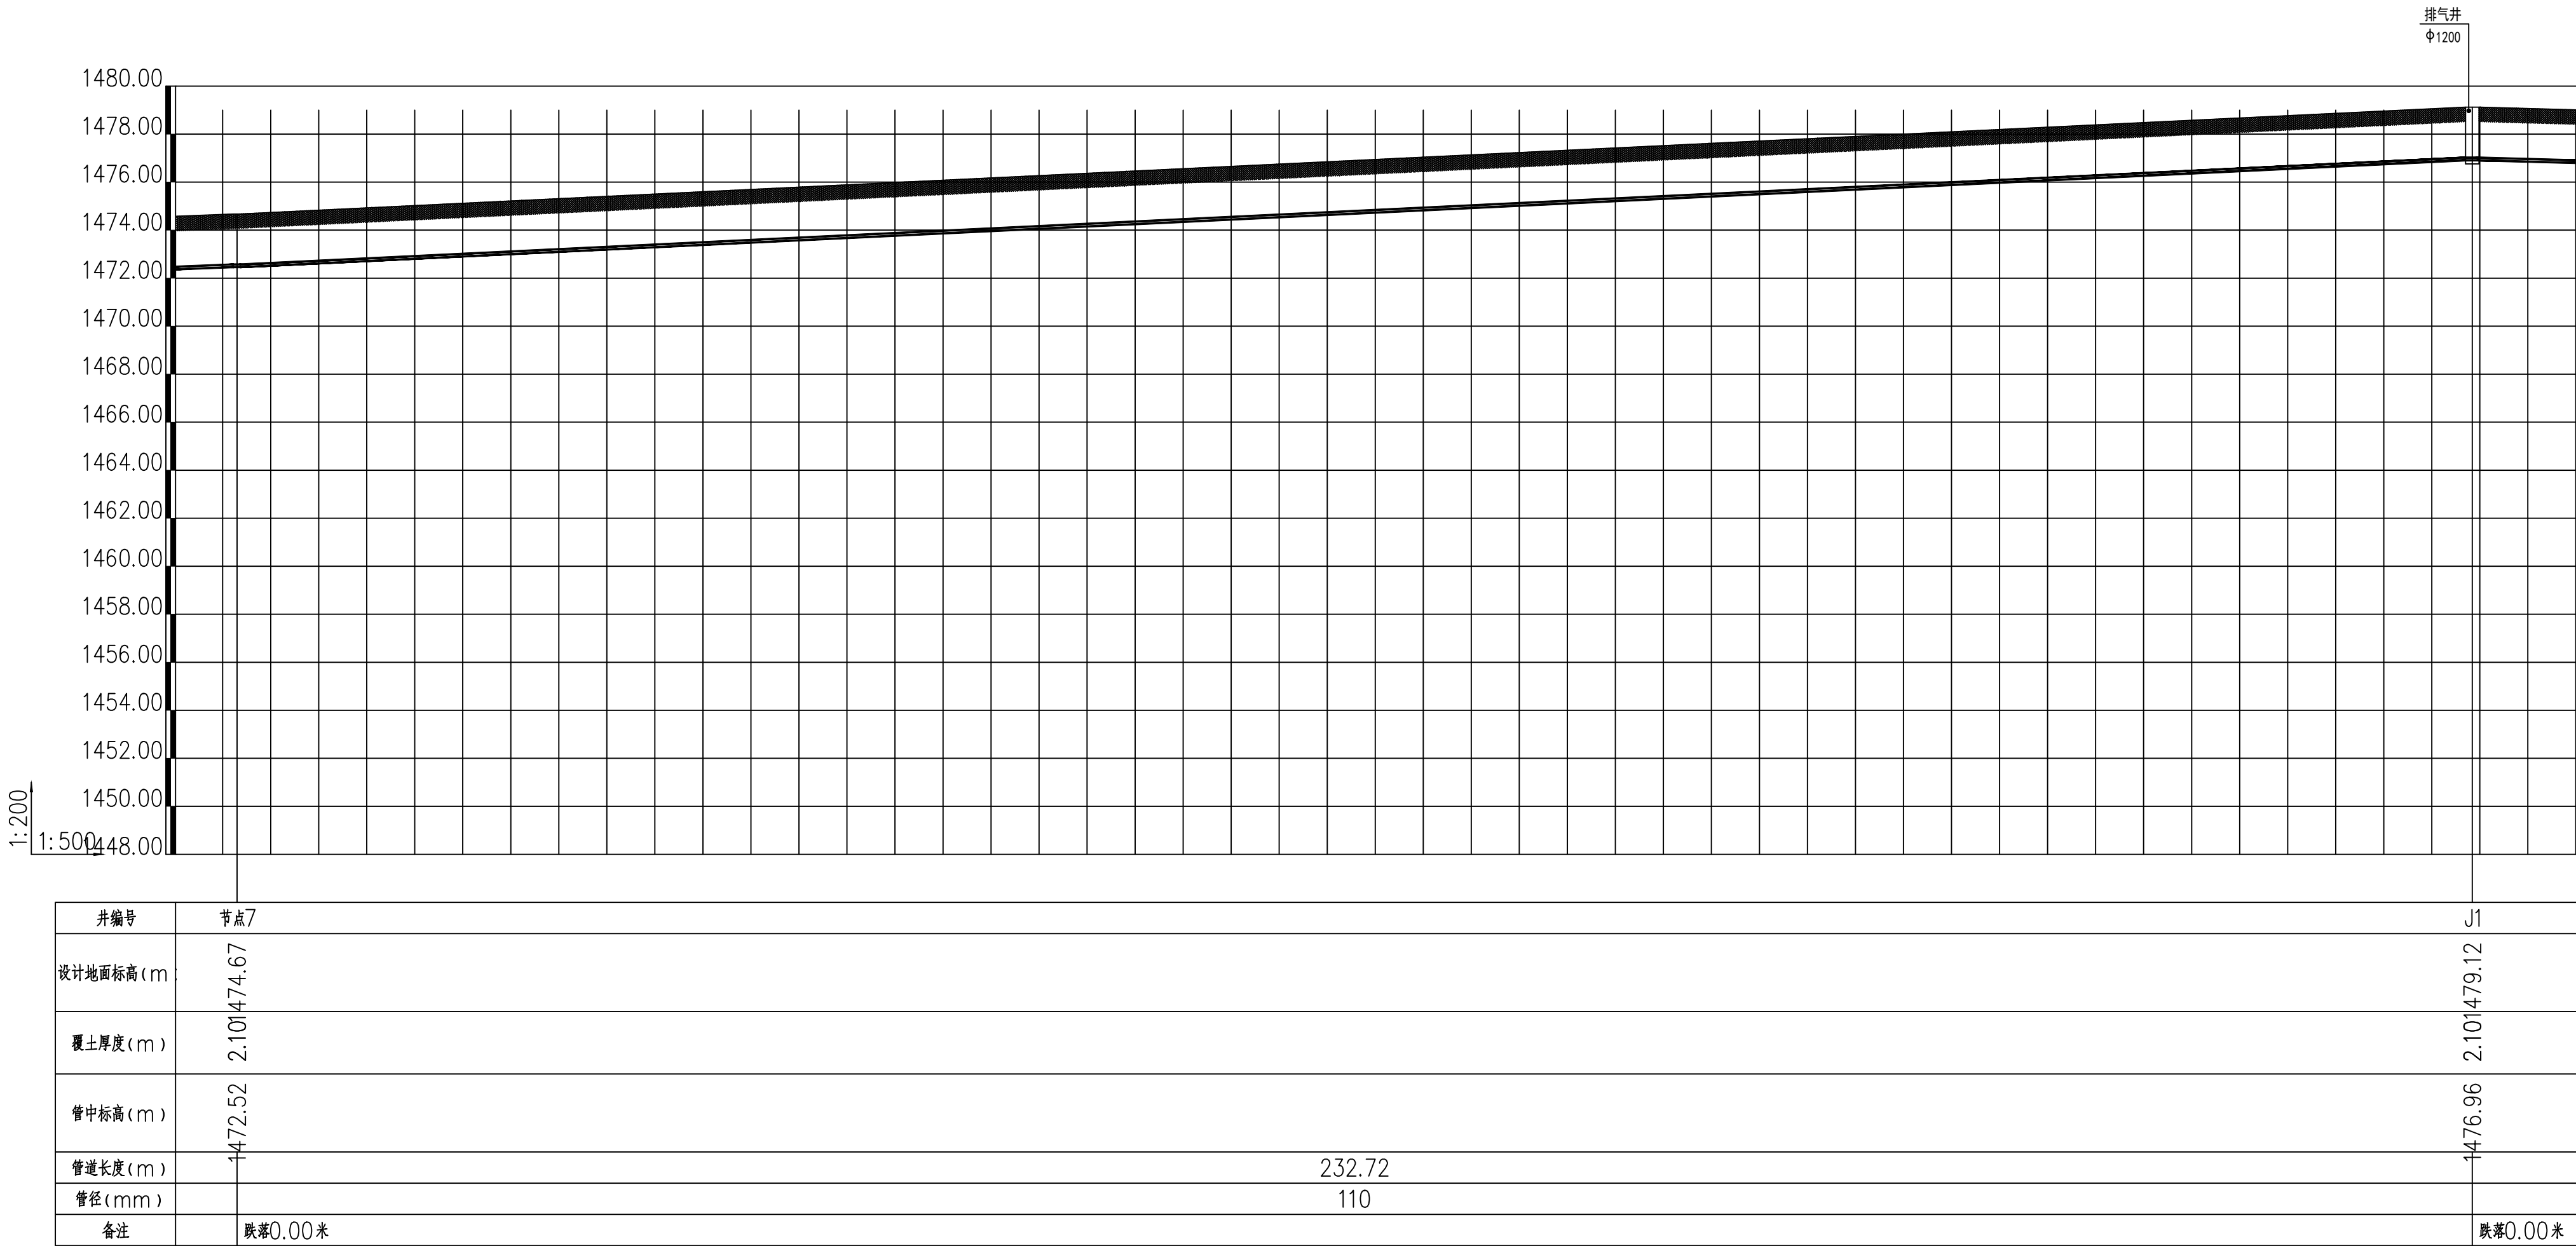

给水管网断面图(二)

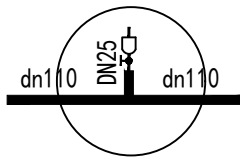

J1(排气井)
Φ1200

备注：
1、本图尺寸以图上标注为准，不得以比例尺丈量。
2、建设单位具备完整的规划、立项及相关批复手续后，本图方可用于施工，在施之前，本图仅适用于方案报批。
3、图纸如经设计单位审核后，未经正式施工图审查机构审查，本图不得直接用于施工，如发生安全事故由建设单位承担全部责任。
4、使用本图时，应同时参照其它有关国家和行业标准规范与标准图集，如发现有不明之处，应及时通知我公司。
5、本图之版权属西安大唐土木工程技术研究院有限公司所有，未经本公司授权不得随意转交第三方，或以任何形式复制。

说明 Illustrate

出图专用章 SEAL

注册盖章 SEAL

施工图审查盖章 SEAL

设计证书编号 A261147865
本图须加盖本公司出图签章 否则一律无效

设计单位

西安大唐土木工程技术研究院有限公司
Xi'an Datang civil engineering survey, design and Research Institute Co., Ltd

审核人/日期 AUTHORIZED FOR ISSUE BY /DATE
崔延洲

审核人/日期 AUDITED BY /DATE
陈红

设计负责人/日期 PROJECT DIRECTOR /DATE
刘显夫

专业负责人/日期 DISCIPLINE RESPONSIBLE BY /DATE
陈红

校对人/日期 CHECKED BY /DATE
袁跃

设计人/日期 DESIGNED BY /DATE
勾文瑾

制图人/日期 DESIGNED BY /DATE
勾文瑾

建设单位 CLIENT
察哈尔右翼后旗农牧和科技局

项目名称 PROJECT
白音查干镇霞江河
自来水改造提升项目


子项名称 PROJECT
自来水给水外网

图名 DRAWING TITLE
给水管网断面图(二)

工程编号
JOB NO. JT-WI-CB-2024-002
比例
SCALE 1:1000
日期
DATE 2024-06

阶段
STATUS 施工图设计
专业
DISCIPLINE 水施
图号
DRAWING NO. 12

中
华
建
筑

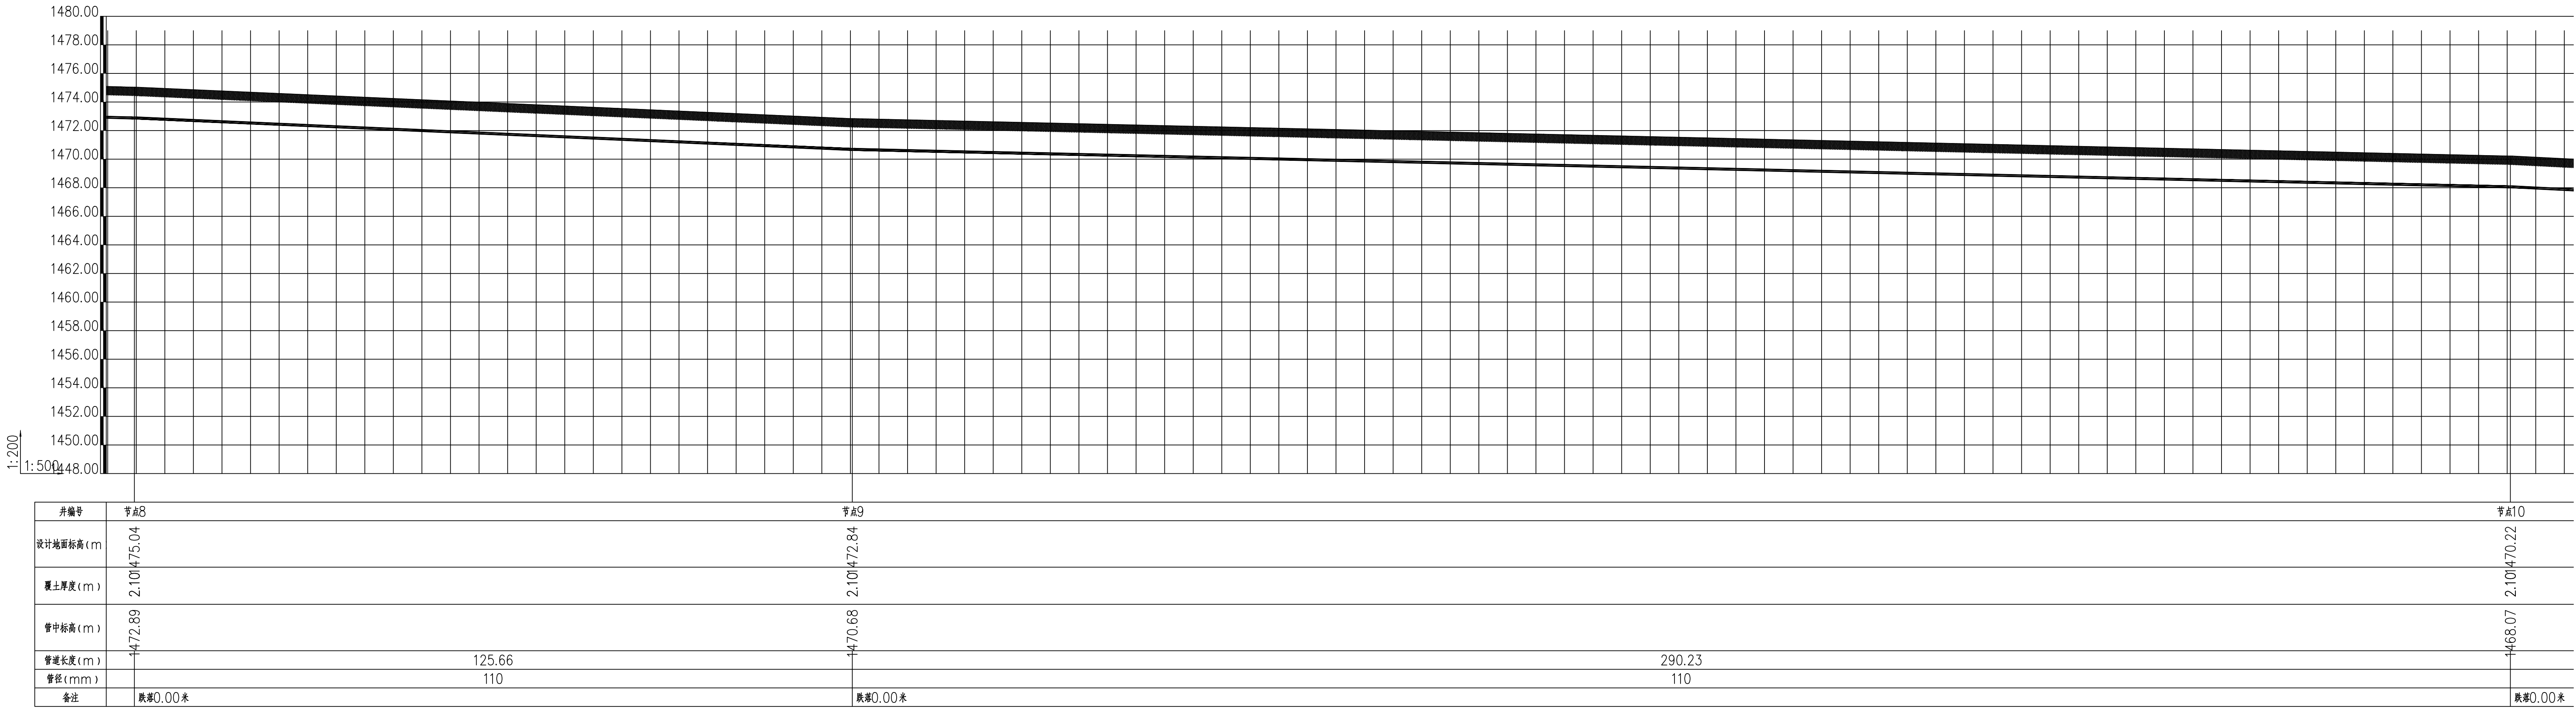

给水管网断面图（四）

备注:
1、本图尺寸以图上标注为准,不得以比例尺度量。
2、建设单位负责本图审核和盖章,发现及纠正错误后,本图方可用于施工,在此之前,本图不得使用。
3、本图如经监理单位审核后,未经正式施工图审查机构审查,本图不得直接用于施工,但建设单位应负责审核和盖章。
4、如发现错误,请及时通知设计单位,以便及时修改。
5、本图之版权属西安大唐土木工程有限公司所有,未经本公司授权不得复制或转交第三方,或以任何形式复制。

说明 illustrate

出图专用章 SEAL

注册盖章 SEAL

施工图审查盖章 SEAL

设计证书编号 A261147865
本图须加盖本公司出图盖章 否则一律无效

设计单位

西安大唐土木工程勘测设计研究院有限公司
Xi'an Datang civil engineering survey, design and Research Institute Co., Ltd

审核人/日期 AUTHORIZED FOR ISSUE BY /DATE
崔廷洲

审核人/日期 AUDITED BY /DATE
陈红

设计负责人/日期 PROJECT DIRECTOR /DATE
刘显夫

专业负责人/日期 DISCIPLINE RESPONSIBLE BY /DATE
陈红

校对人/日期 CHECKED BY /DATE
蔡跃

设计人/日期 DESIGNED BY /DATE
勾文瑾

制图人/日期 DESIGNED BY /DATE
勾文瑾

建设单位 CLIENT
察哈尔右翼后旗农牧和科技局

项目名称 PROJECT
白音查干镇霞江河
自来水改造提升项目

子项名称 PROJECT
自来水给水外网

图名 DRAWING TITLE
给水管网断面图（四）

工程编号
XBT-WJCB-2024-002

阶段
施工图设计

比例
1:1000

专业
水施


日期
2024-06

图号
DRAWING NO. 14

2/2

水利行业(灌溉排涝、水土保持、城市防洪、围垦、河道整治、引调水)丙级
建筑行业(建筑工程)乙级 市政行业(给水工程、排水工程)乙级 农林行业(农业综合开发生态工程、营造林工程)乙级

会 签	建 筑	给 排 水	电 气
结 构	暖 通		

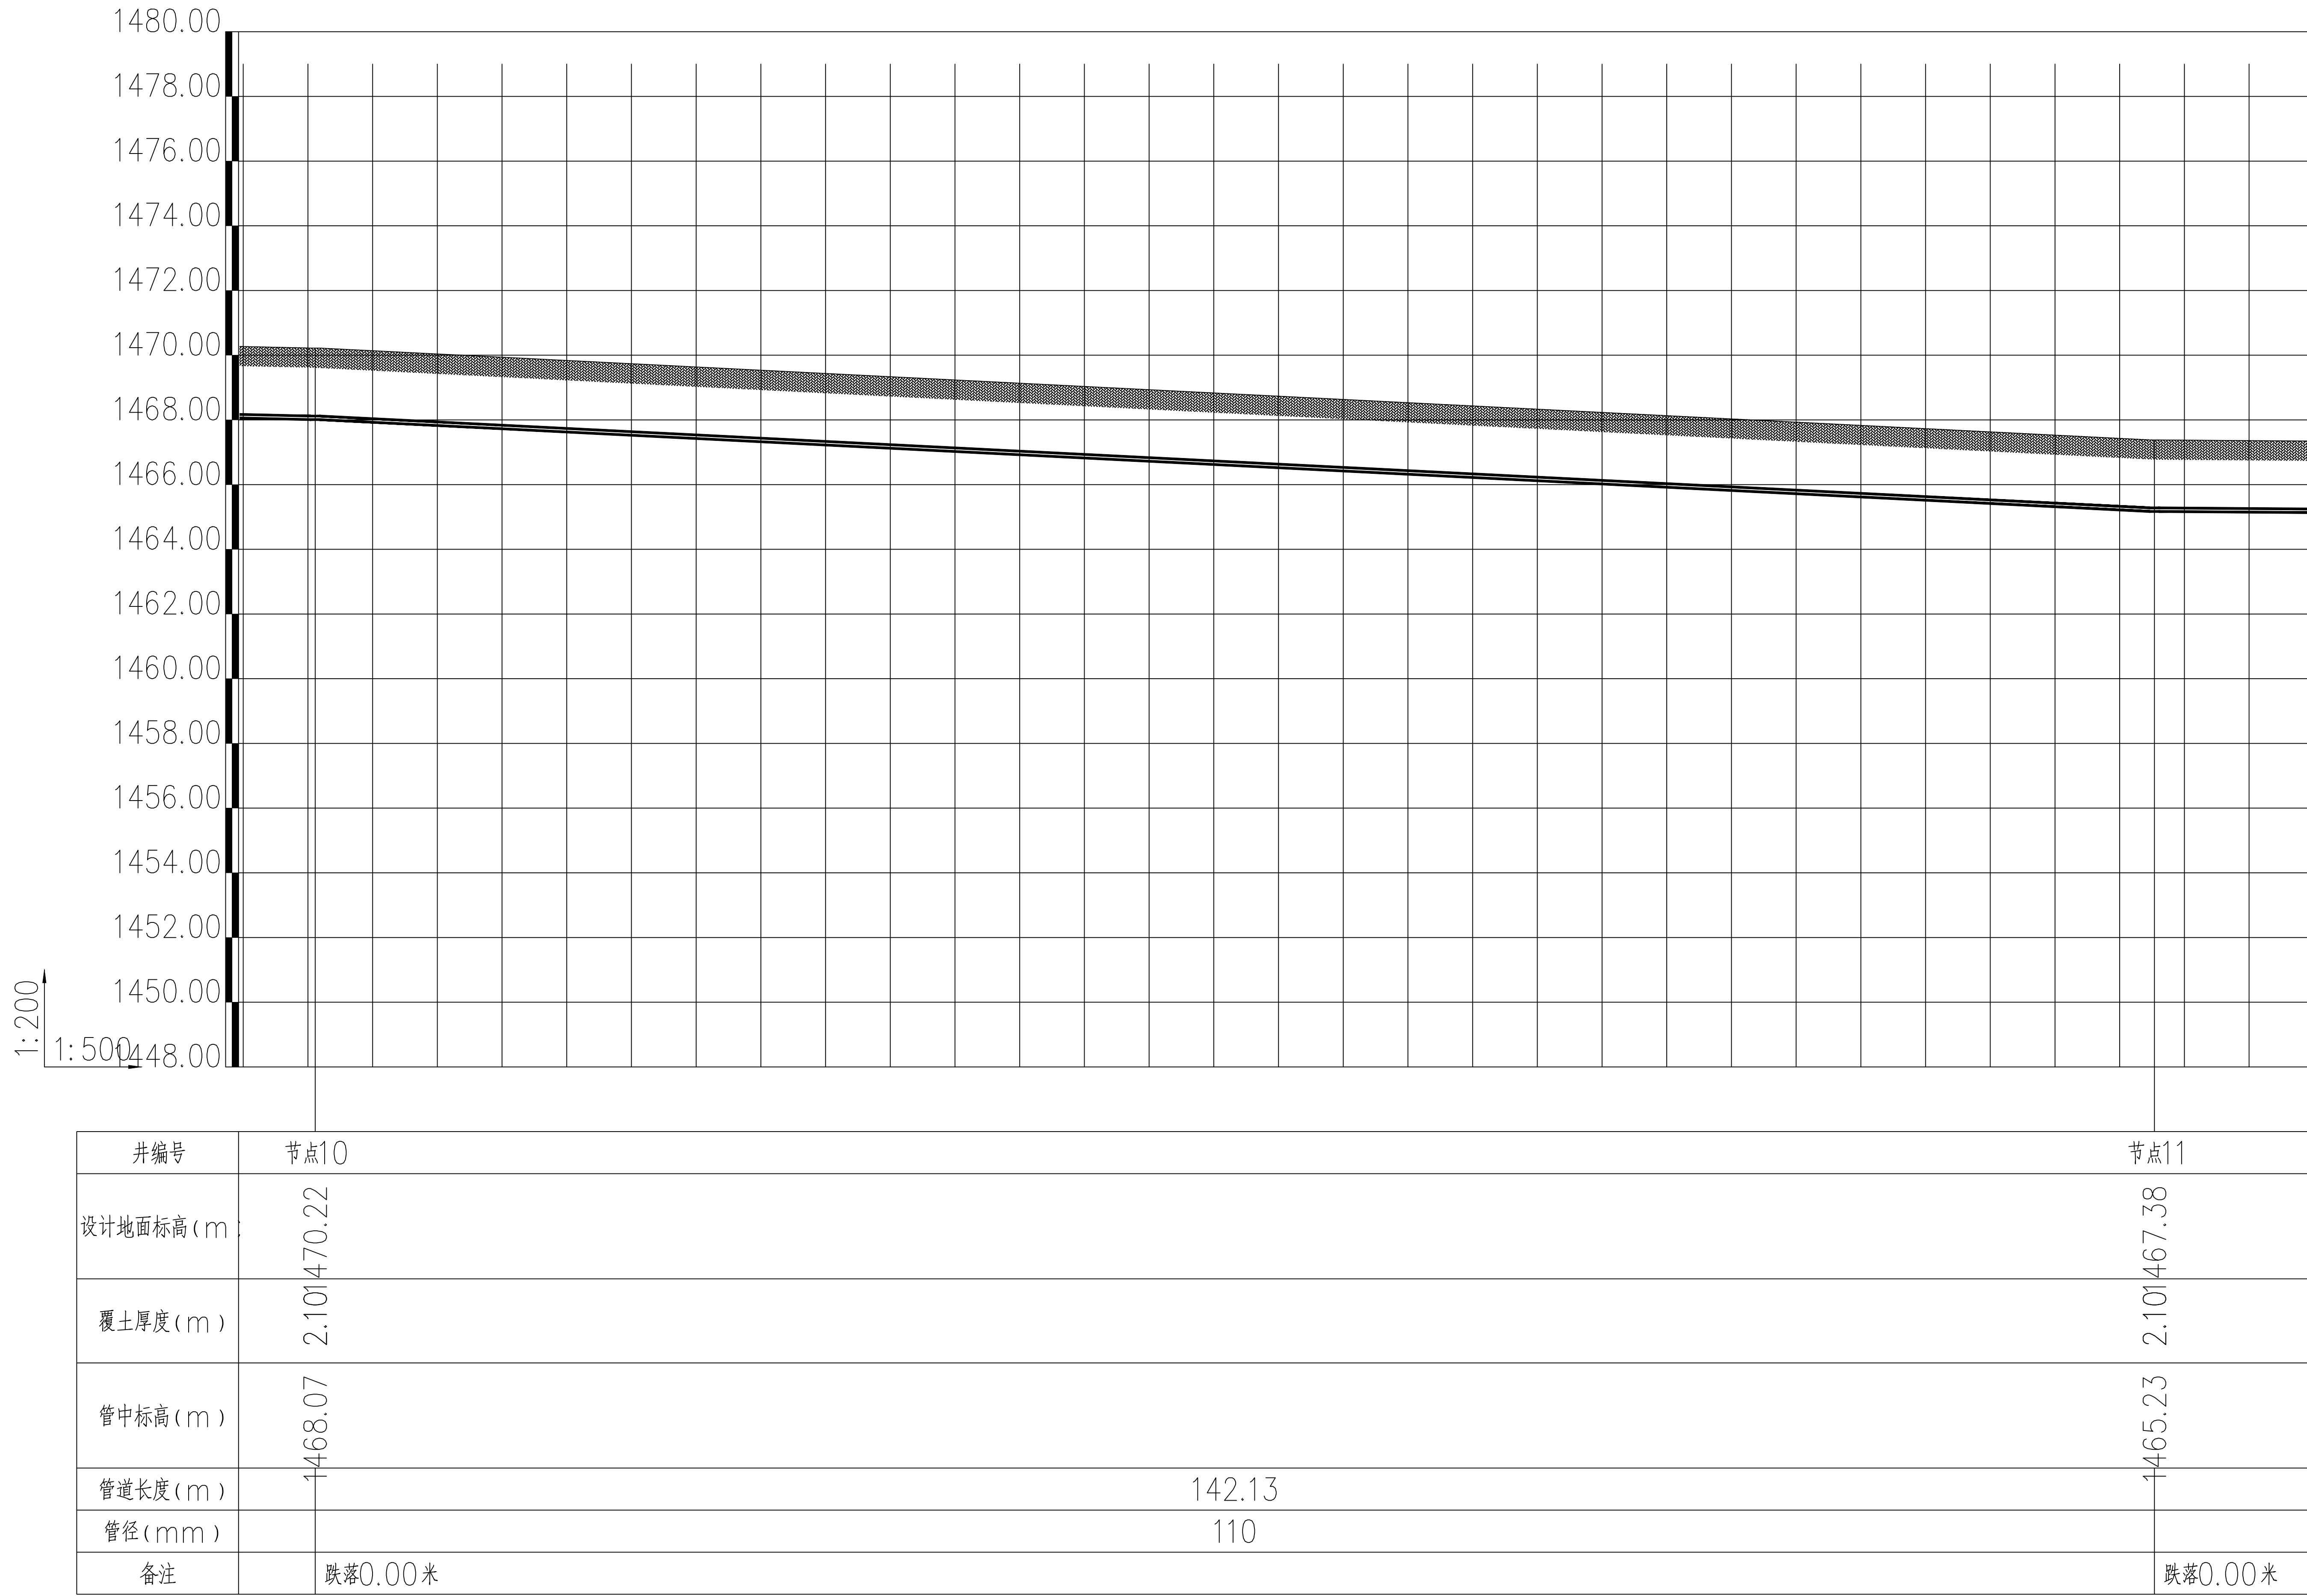

给水管网断面图（五）

备注：
1、本图尺寸以图上标注为准，不得以比例尺度量。
2、建设单位具备完整有效的规划、立项及相关批复手续后，本图方可用于施工。在此之前，本图仅适用于方案报批。
3、图纸加盖相应阶段出图章后有效，未经正规施工图审查机构审查，本图不得直接用于施工。仅供业主建设投资前估算建设造价之参考图。
4、使用本图时，应同时参照其它有关图纸及国家相关规范与标准图案，如发现有任何不明之处，应及时通知我公司。
5、本图之版权属西安大唐土木工程勘测设计研究院有限公司所有，未经本公司授权不得随意转交第三方，或以任何形式复制。

说明 illustrate

出图专用章 SEAL

注册盖章 SEAL

施工图审查盖章 SEAL

设计证书编号 A261147865
本图须加盖本公司出图签章 否则一律无效

设计单位



西安大唐土木工程勘测设计研究院有限公司
Xi'an Datang civil engineering survey, design and Research Institute Co., Ltd

审定人/日期 AUTHORIZED FOR ISSUE BY /DATE	崔延洲	
审核人/日期 AUDITED BY /DATE	陈 红	
设计总负责人 日期 PROJECT DIRECTOR /DATE	刘显夫	
专业负责人/日期 DISCIPLINE RESPONSIBLE BY /DATE	陈 红	
校对/日期 CHECKED BY /DATE	龚 跃	
设计/日期 DESIGNED BY /DATE	勾文瑾	
制图/日期 DESIGNED BY /DATE	勾文瑾	

建设单位 CLIENT

察哈尔右翼后旗农牧和科技局

项目名称PROJECT

白音查干镇霞江河
自来水改造提升项目

子项名称PROJECT


自来水给水外网

图名DRAWING TITLE

给水管网断面图（五）

工程编号 JOB NO. DT-WLCB-2024-002	阶段 STATUS 施工图设计
比例 SCALE 1:1000	专业 DISCIPLINE 水施
日期 DATE 2024-06	图号 DRAWING NO. 15

出图章

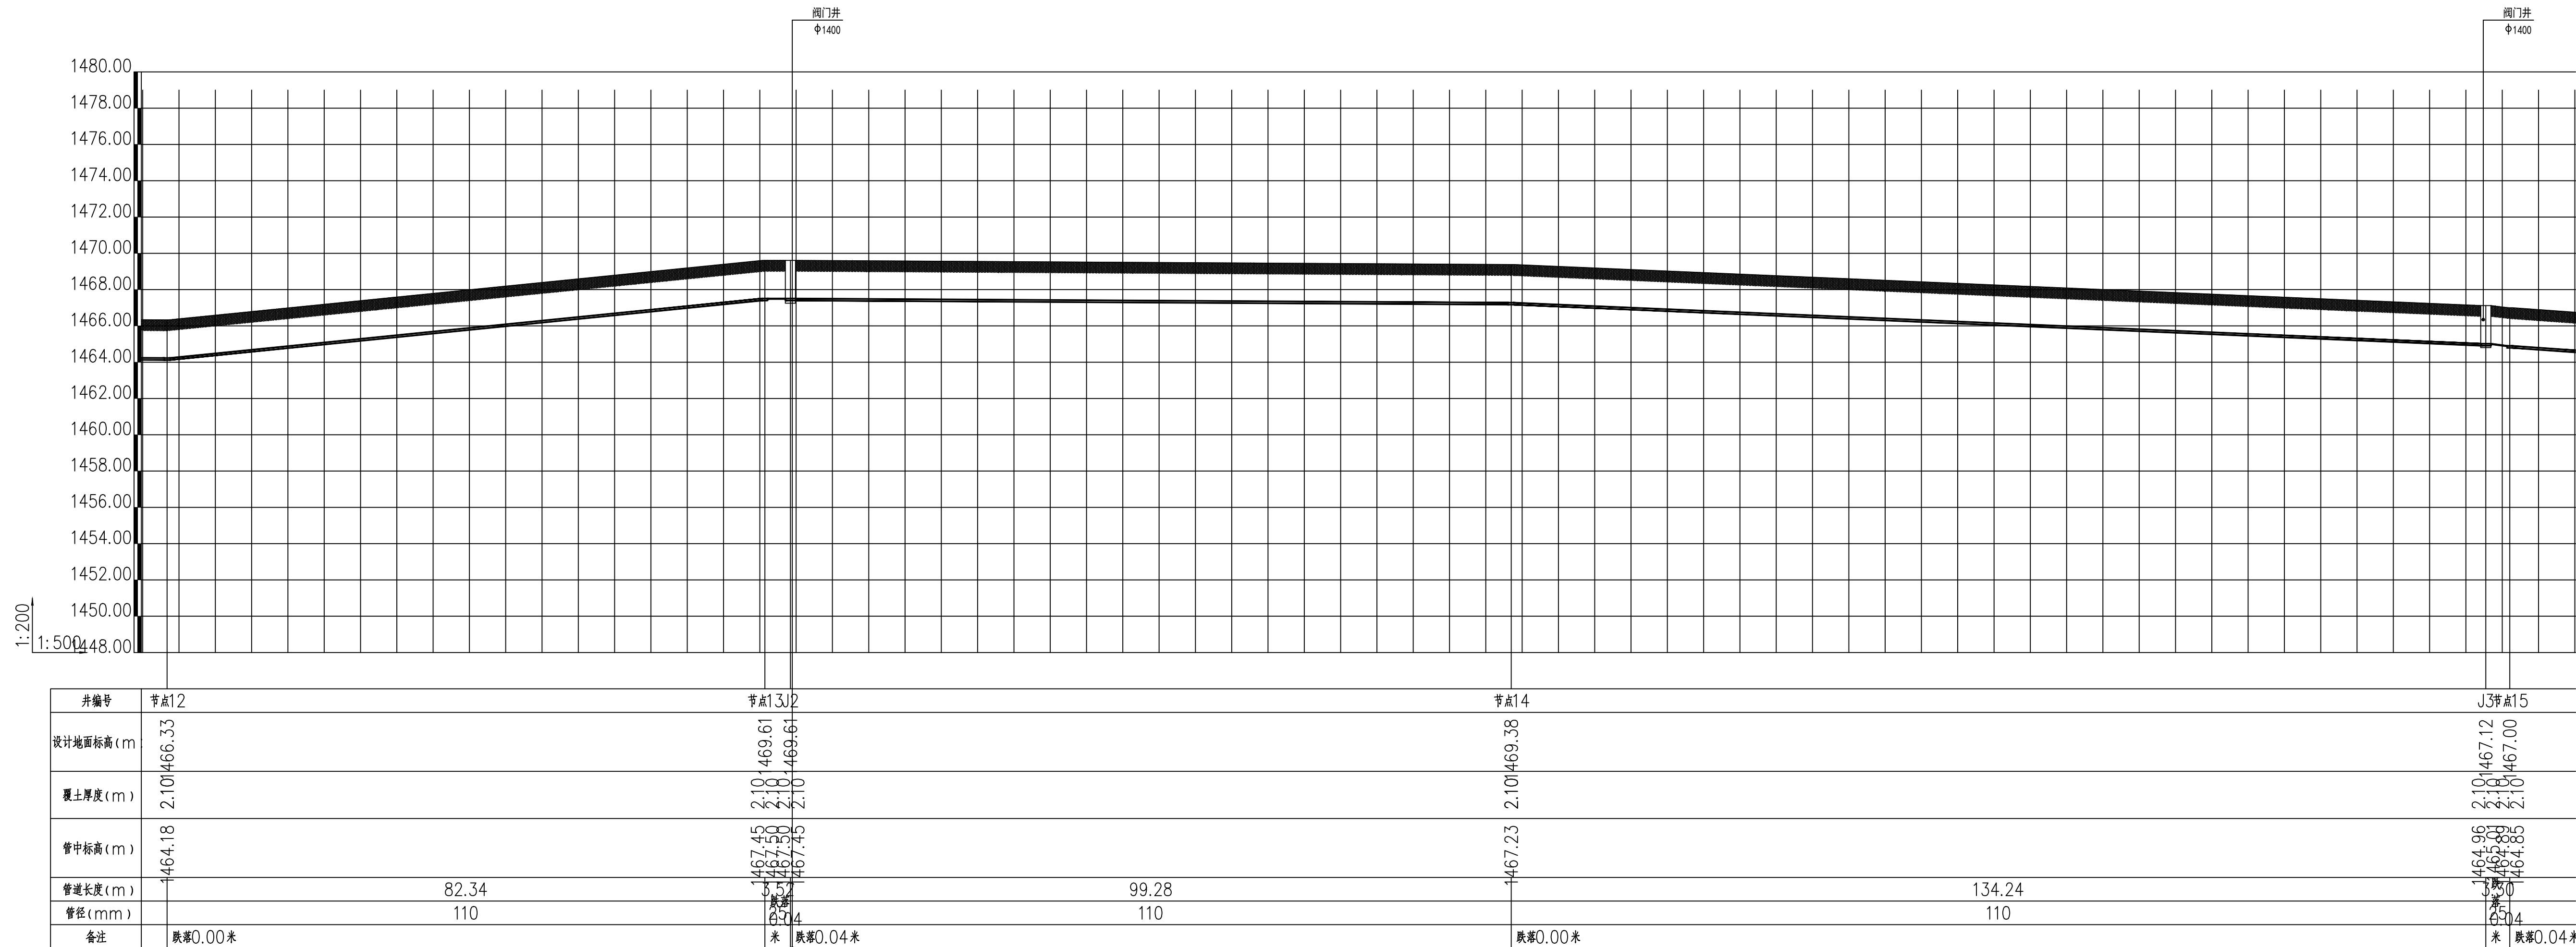

给水管网断面图 (七)

备注:

- 1、本图尺寸以上标注为准,不得以比例度量。
- 2、建设单位具备有效的相关规划、立项审批相关批复手续后,本图方可用于施工。在此之前,本图仅适用于方案审批。
- 3、图纸如增加应经良田街道办事处、有效正规施工图审查机构审查,本图不得直接用于施工,仅供业主建设投资估算建设造价之参考图。
- 4、使用本图时,应同时参照其它有关法规及国家相关规范与标准图集,如发现有任何不明之处,应及时通知我公司。
- 5、本图之版权归属西安唐士大工程测量设计研究院有限公司所有,不得本公司授权不得随意转交第三方,或作任何形式复制。

出图专用章 SEAL

注册盖章 SEAL

施工图审查盖章 SEAL

设计证书编号 A261147865
本图须加盖本公司出图签章 否则一律无效

设计单位



西安大唐土木工程勘测设计研究院有限公司
Xi'an Datang civil engineering survey, design and Research Institute Co., Ltd

审定人/日期 AUTHORIZED FOR ISSUE BY /DATE

崔廷洲

审核人/日期 AUDITED BY /DATE

陈红

设计总负责人 日期 PROJECT DIRECTOR /DATE

刘显夫

专业负责人/日期 DISCIPLINE RESPONSIBLE BY /DATE

陈红

校对/日期 CHECKED BY /DATE

奕 跃

设计人/日期 DESIGNED BY /DA

勾文瑾

制图人/日期 DESIGNED BY /DATE

勾文瑾

建设单位 CLIENT

察哈尔右翼后旗农牧和科技局

项目名称 PROJECT

白音查干镇霞江河
自来水改造提升项目

子项名称 PROJECT

自来水给水外网

图名DRAWING TITLE


给水管网断面图 (七)

工程编号 JOB NO.	DT-WLCB-2024-002	阶段 STATUS	施工
-----------------	------------------	--------------	----

比例 SCALE	1:1000	专业 DISCIPLINE	水施
-------------	--------	------------------	----

水利行业/灌溉排水、水土保持、城市防洪、围垦、河道整治、引调水()丙级
建筑行业(建筑工程)乙级 市政行业(给水工程、排水工程)乙级 农林行业(农业装备开发生态工程、营造林工程)乙级

会 员	建 筑	给 排 水	电 气
会 员	结 构	暖 通	

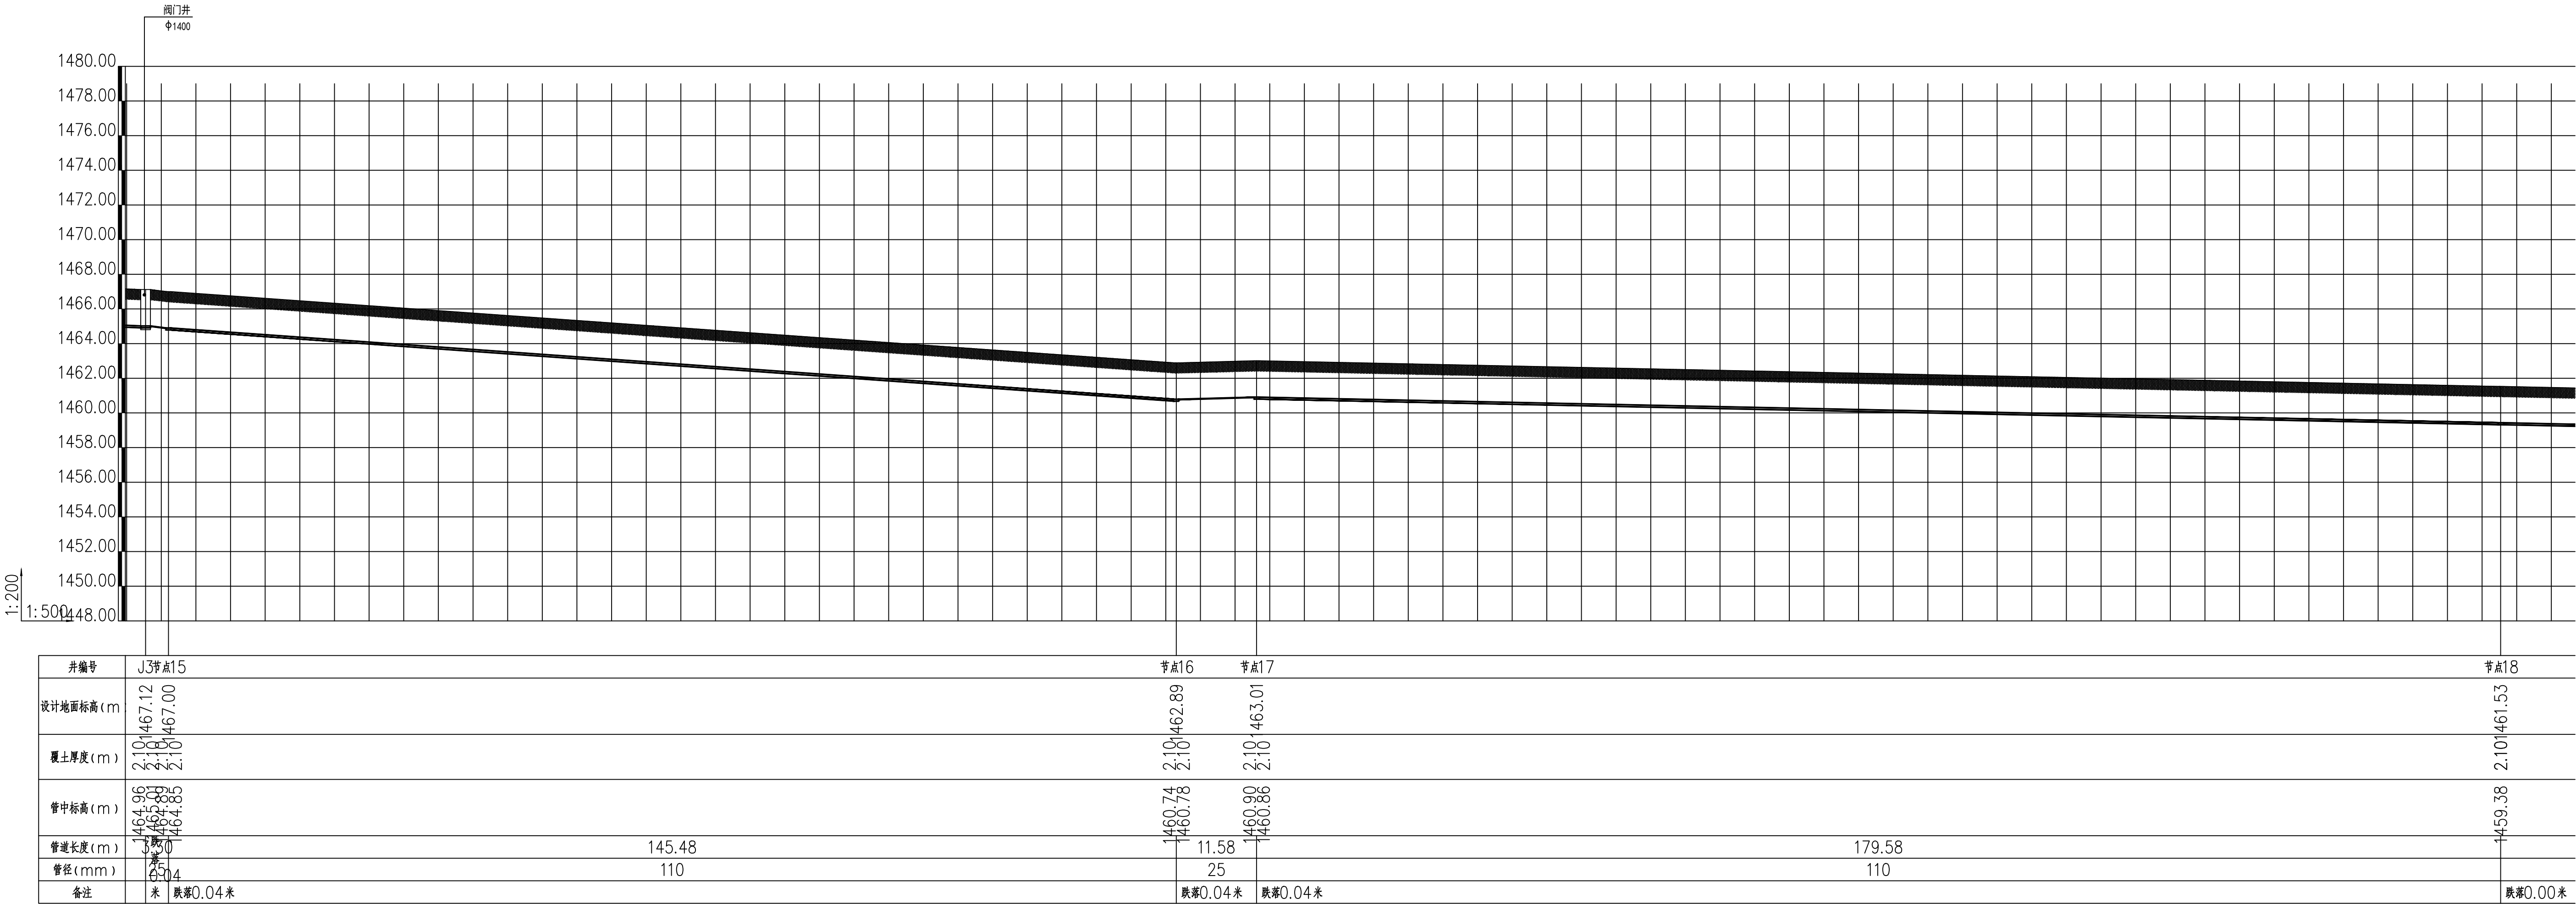

给水管网断面图(八)

备注:
1、本图尺寸以图上标注为准,不得以比例尺丈量。
2、建设单位具备完整的规划、立项及相关批复手续后,本图方可用于施工,在施之前,本图仅适用于方案报批。
3、图纸如发现有设计错误或遗漏,未经正式施工图审查机构审查,本图不得直接用于施工,由此造成的一切后果由建设单位承担。
4、使用本图时,应同时参照其它有关国家规范和标准图集,如发现有不明之处,应及时通知我公司。
5、本图之版权属西安大唐土木工程技术设计研究院有限公司所有,未经本公司授权不得随意转交第三方,或以任何形式复制。

说明 Illustrate

出图专用章 SEAL

注册盖章 SEAL

施工图审查盖章 SEAL

设计证书编号 A261147865
本图须加盖本公司出图公章 否则一律无效

设计单位


大唐土木
DTTM
西安大唐土木工程勘测设计研究院有限公司
Xi'an Datang civil engineering survey, design and Research Institute Co., Ltd

审核人/日期 AUTHORIZED FOR ISSUE BY /DATE

崔延洲

审核人/日期 AUDITED BY /DATE

陈红

设计负责人/日期 PROJECT DIRECTOR /DATE

刘显夫

专业负责人/日期 DISCIPLINE RESPONSIBLE BY /DATE

陈红

校对人/日期 CHECKED BY /DATE

袁跃

设计人/日期 DESIGNED BY /DATE

勾文瑾

审核人/日期 DESIGNED BY /DATE

勾文瑾

建设单位 CLIENT

察哈尔右翼后旗农牧和科技局

项目名称 PROJECT

白音查干镇霞江河
自来水改造提升项目

子项名称 PROJECT

自来水给水外网

图名 DRAWING TITLE

给水管网断面图(八)

工程编号

JOB NO. JT-WI-CB-2024-002

比例

SCALE 1:1000

日期

DATE 2024-06

阶段

STATUS 施工图设计


专业

DISCIPLINE 水施

册号

DRAWING NO. 18

审核人

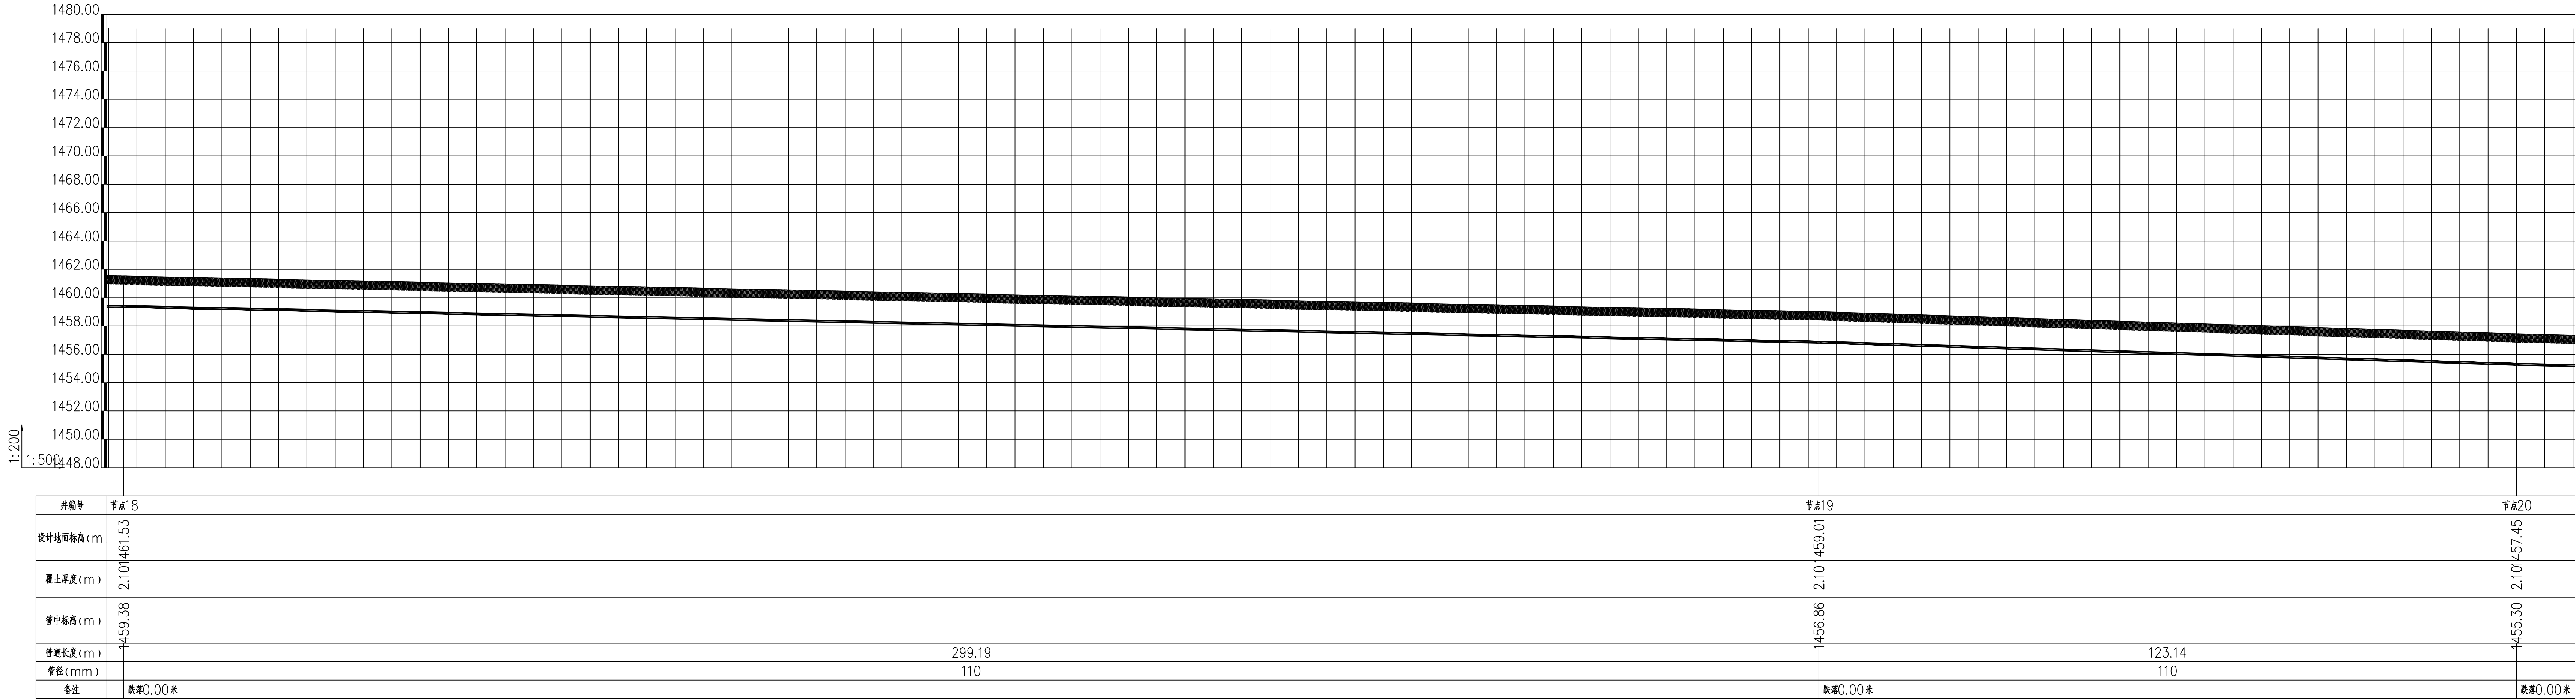

给水管网断面图(九)

备注:

- 本图尺寸以图上标注为准,不得以比例尺度量。
- 施工过程中如发现与设计不符的情况,应立即向设计单位报告,不得擅自施工,造成之损失,由施工单位自行承担。
- 图纸如与现场实际情况不符,须经设计单位签字确认后,方可施工,否则不得随意修改。
- 施工过程中如发现与设计不符的情况,应立即向设计单位报告,不得擅自施工,造成之损失,由施工单位自行承担。
- 本图之解释权归西安大唐土木工程有限公司所有,未经本公司授权不得随意修改或第三方,或以任何形式复制。

说明 illustrate

出图专用章 SEAL

注册盖章 SEAL

施工图审查盖章 SEAL

设计证书编号 A261147865
本图须加盖本公司出图签章 否则一律无效

设计单位

西安大唐土木工程勘测设计研究院有限公司
Xi'an Datang civil engineering survey, design and Research Institute Co., Ltd

审核人/日期 AUTHORIZED FOR ISSUE BY /DATE
崔廷洲

审核人/日期 AUDITED BY /DATE
陈红

设计负责人/日期 PROJECT DIRECTOR /DATE
刘显夫

专业负责人/日期 DISCIPLINE RESPONSIBLE BY /DATE
陈红

校对人/日期 CHECKED BY /DATE
蔡跃

设计人/日期 DESIGNED BY /DATE
勾文瑾

制图人/日期 DESIGNED BY /DATE
勾文瑾

建设单位 CLIENT
察哈尔右翼后旗农牧和科技局

项目名称PROJECT
白音查干镇霞江河
自来水改造提升项目

子项名称PROJECT
自来水给水外网


图名DRAWING TITLE
给水管网断面图(九)

工程编号 JOB NO.	DT-WJCB-2024-002	阶段 STATUS	阶段 施工图设计
比例 SCALE	1:1000	专业 DISCIPLINE	专业 水施
日期 DATE	2024-06	图号 DRAWING NO.	19

张 数
30

水利行业/灌溉排水/水土保持、城市防洪、围垦、河道整治、引调水(雨水) 市政行业(给水工程) 乙级 农林行业(林业生态工程、营造林工程) 乙级 建筑行业(建筑工程) 乙级

会 签	建 筑	结 构	电 气	给 排 水	暖 通

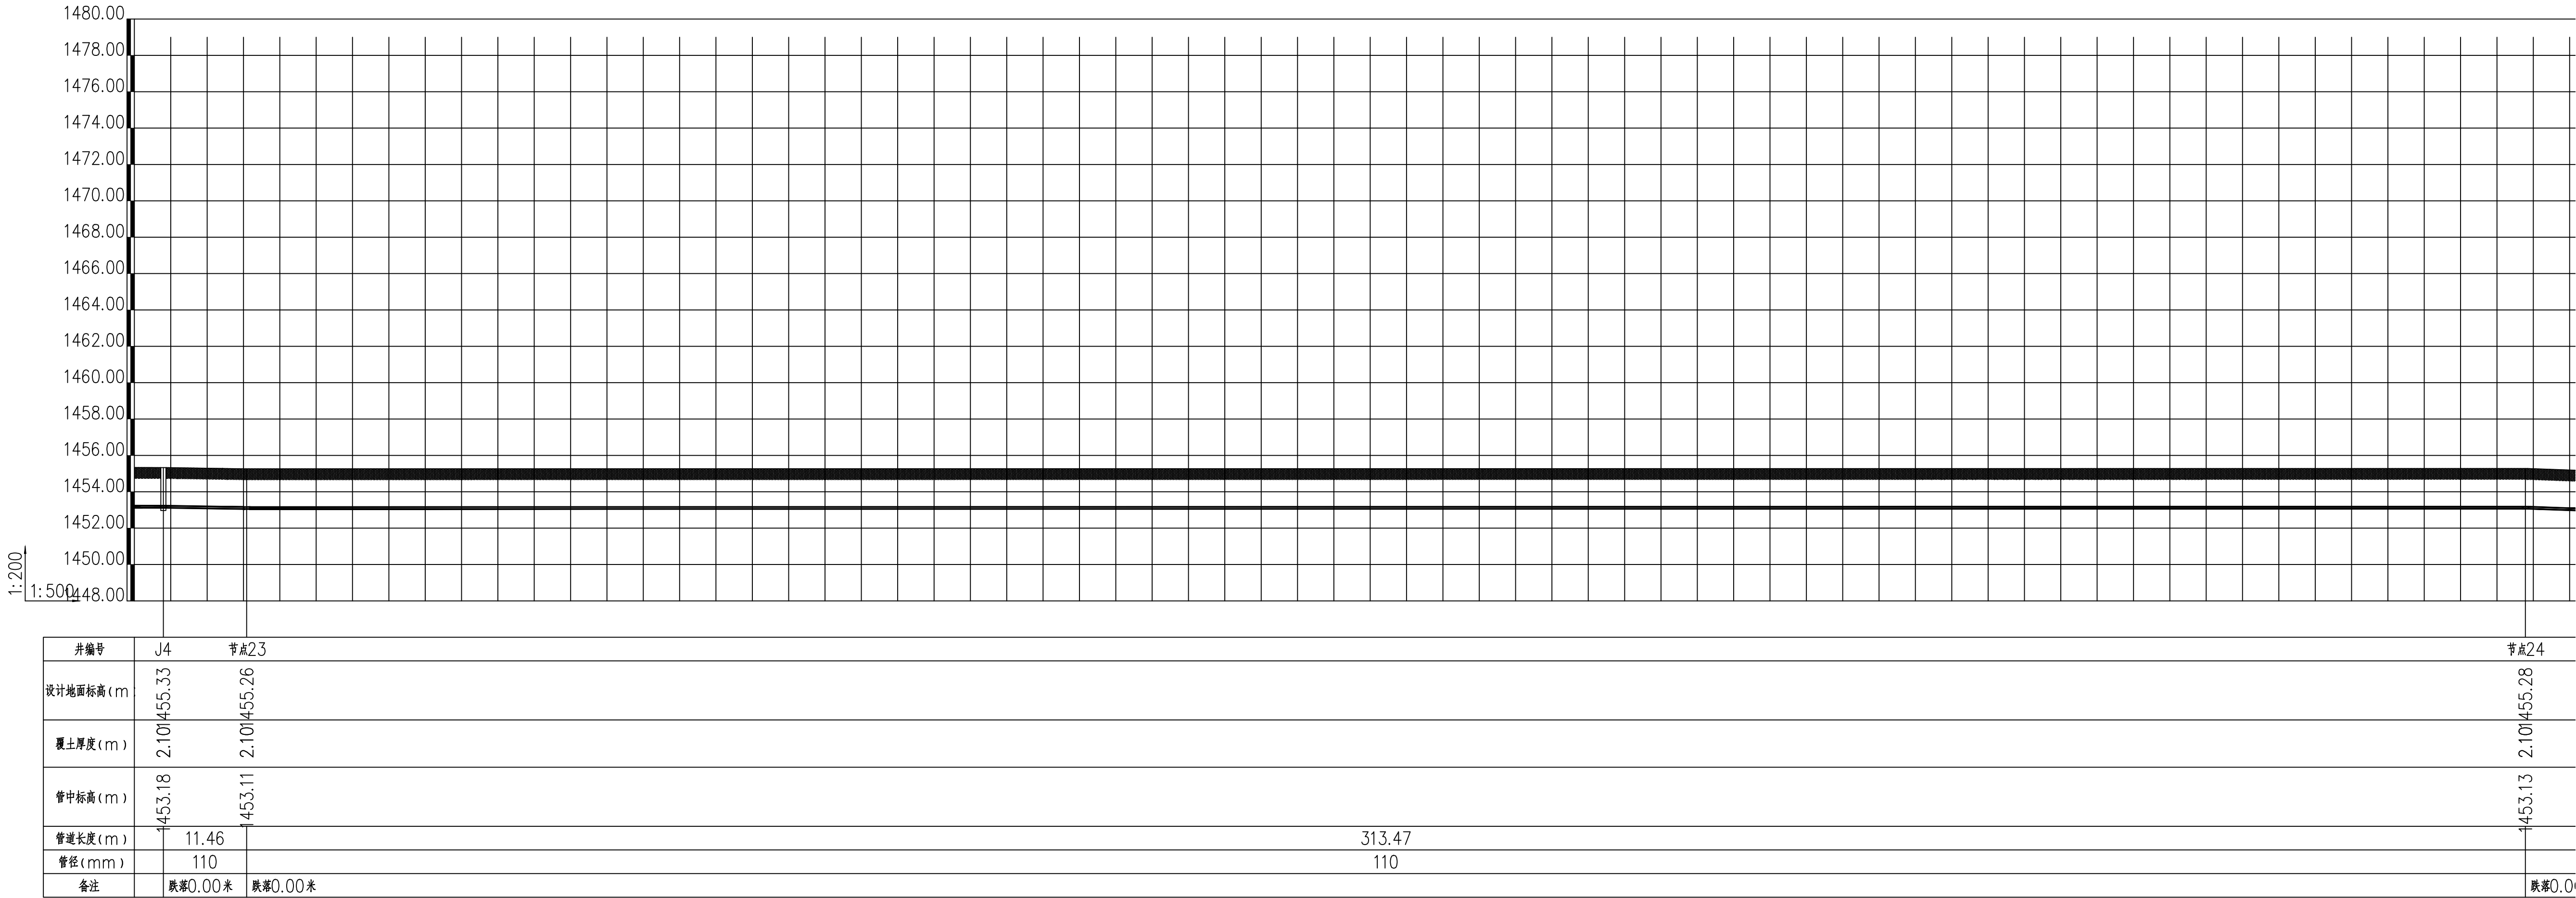

给水管网断面图（十一）

备注：
1、本图尺寸以图上标注为准，不得以比例尺丈量。
2、建设单位具备完整有效的规划、立项及相关批复手续后，本图方可用于施工，在施之前，本图仅适用于方案报批。
3、图纸如经设计单位审核后，未经正式施工图审查机构审查，本图不得直接用于施工，如发生安全事故由建设单位承担全部责任。
4、使用本图时，应同时参照其它有关国家规范和标准图集，如发现有任何不明之处，应及时通知我公司。
5、本图之版权属西安大唐土木工程设计研究院有限公司所有，未经本公司授权不得随意翻印或第三方，或以任何形式复制。

说明 Illustrate

出图专用章 SEAL

注册盖章 SEAL

施工图审查盖章 SEAL

设计证书编号 A261147865
本图须加盖本公司出图签章 否则一律无效

设计单位

西安大唐土木工程设计研究院有限公司
Xi'an Datang civil engineering survey, design and Research Institute Co., Ltd

审核人/日期 AUTHORIZED FOR ISSUE BY /DATE
崔延洲

审核人/日期 AUDITED BY /DATE
陈红

设计负责人/日期 PROJECT DIRECTOR /DATE
刘显夫

专业负责人/日期 DISCIPLINE RESPONSIBLE BY /DATE
陈红

校对人/日期 CHECKED BY /DATE
袁跃

设计人/日期 DESIGNED BY /DATE
勾文瑾

制图人/日期 DRAWING BY /DATE
勾文瑾

建设单位 CLIENT
察哈尔右翼后旗农牧和科技局

项目名称 PROJECT
白音查干镇霞江河
自来水改造提升项目

子项名称 PROJECT
自来水给水外网

图名 DRAWING TITLE
给水管网断面图（十一）

工程编号
JOB NO. JT-WJ-CB-2024-002
比例
SCALE 1:1000
日期
DATE 2024-06


阶段
STATUS 施工图设计
专业
DISCIPLINE 水施
册号
DRAWING NO. 21

中
核
院



勾文璣

图号 00

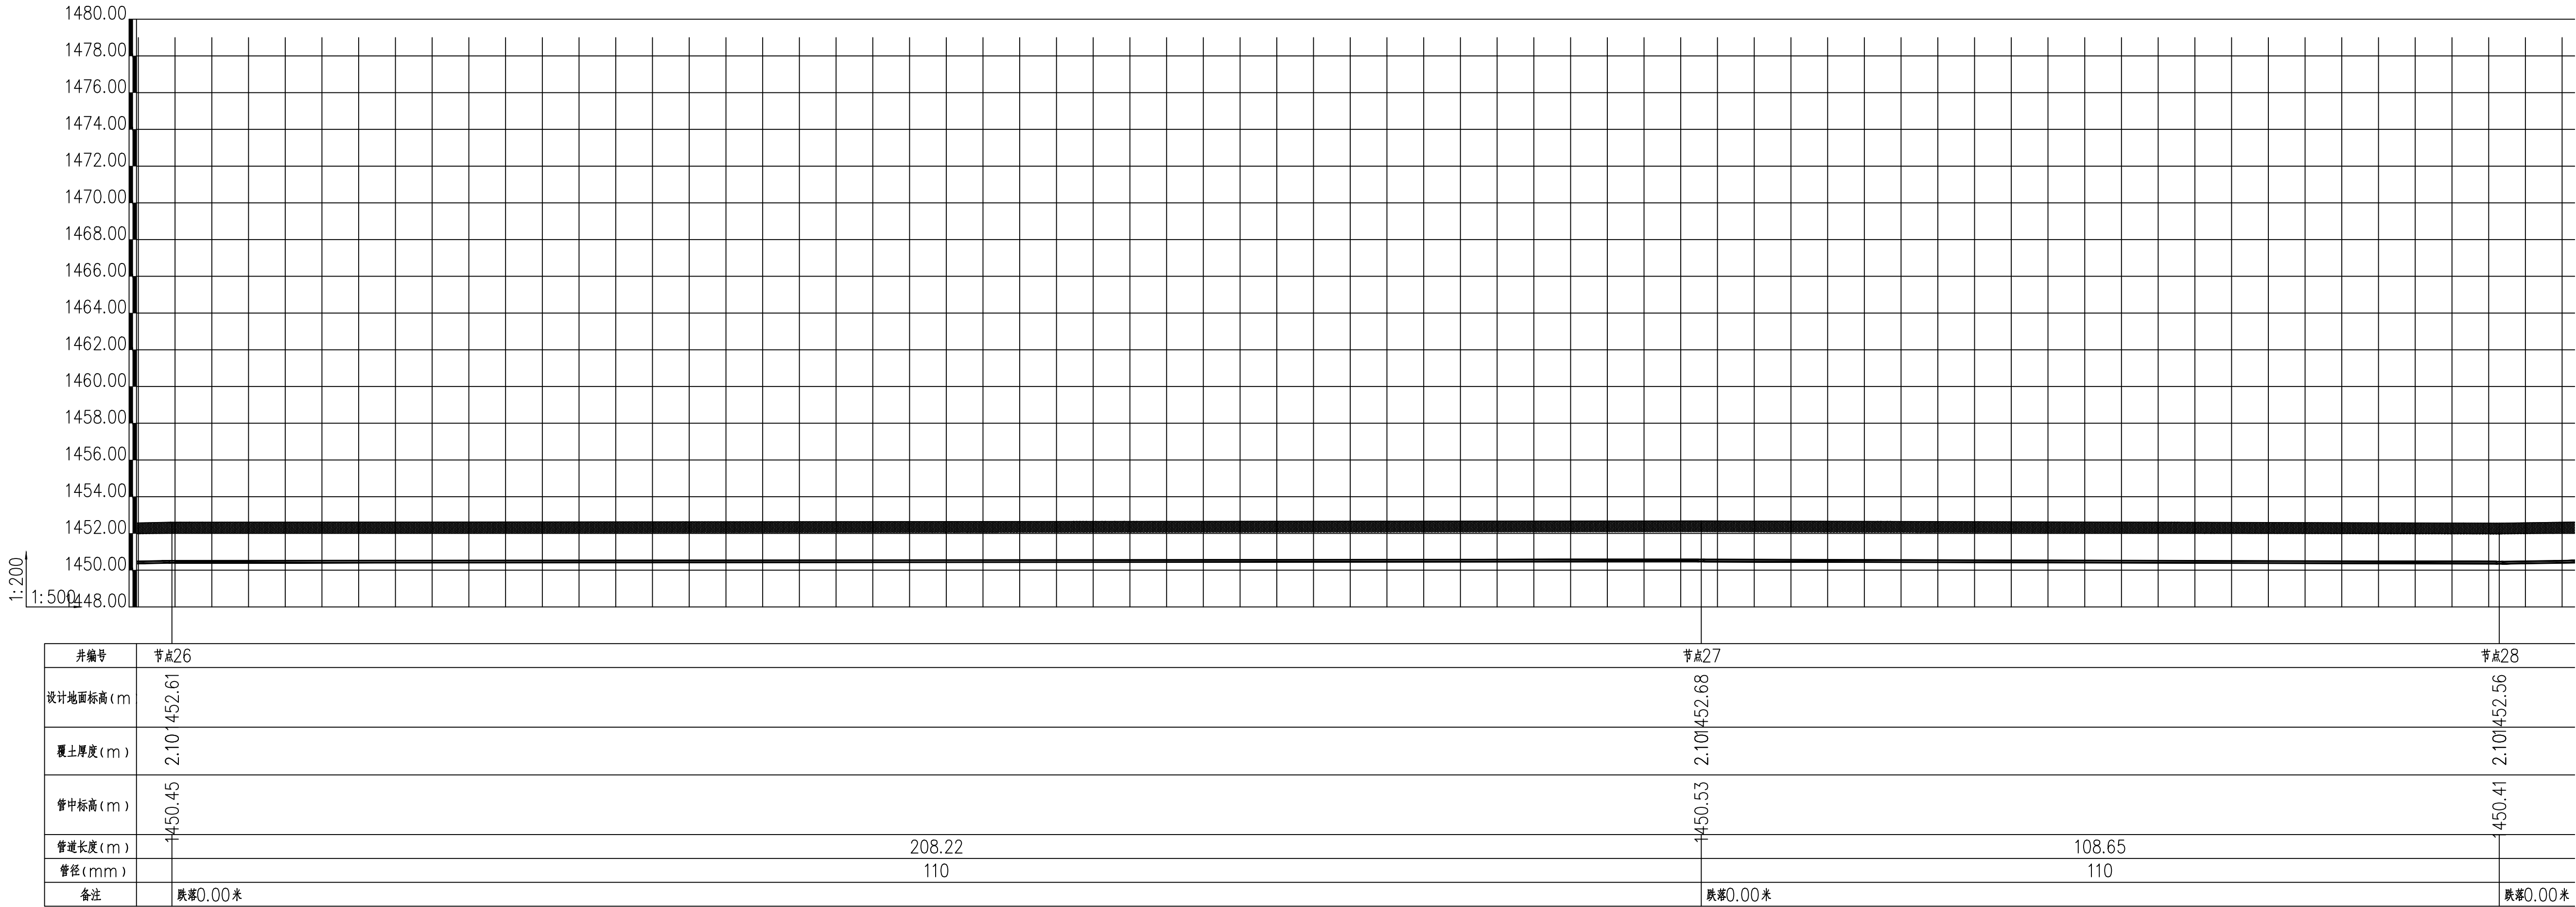

给水管网断面图（十三）

备注：
1、本图尺寸以图上标注为准，不得以比例尺丈量。
2、建设单位具备完整的规划、立项及相关批复手续后，本图方可用于施工。在施之前，本图仅适用于方案报批。
3、图纸如经修改或变更，须经施工图审查机构审查，本图不得直接用于施工。如业主或监理单位需修改或变更，须经施工图审查机构审查。
4、使用本图时，应同时参照其它有关国家或地方标准与标准图集，如发现有任何不明之处，应及时通知我公司。
5、本图之版权属西安大唐土木工程设计研究院有限公司所有，未经本公司授权不得随意转交第三方，或以任何形式复制。

说明 Illustrate

出图专用章 SEAL

注册盖章 SEAL

施工图审查盖章 SEAL

设计证书编号 A261147865
本图须加盖本公司出图签章 否则一律无效

设计单位

西安大唐土木工程设计研究院有限公司
Xi'an Datang civil engineering survey, design and Research Institute Co., Ltd

审核人/日期 AUTHORIZED FOR ISSUE BY /DATE
崔延洲

审核人/日期 AUDITED BY /DATE
陈红

设计负责人/日期 PROJECT DIRECTOR /DATE
刘显夫

专业负责人/日期 DISCIPLINE RESPONSIBLE BY /DATE
陈红

校对人/日期 CHECKED BY /DATE
秦跃

设计人/日期 DESIGNED BY /DATE
勾文瑾

制图人/日期 DRAWN BY /DATE
勾文瑾

建设单位 CLIENT
察哈尔右翼后旗农牧和科技局

项目名称 PROJECT
白音查干镇霞江河
自来水改造提升项目

子项名称 PROJECT
自来水给水外网

图名 DRAWING TITLE
给水管网断面图（十三）

工程编号
JOB NO. JT-WI-CB-2024-002
比例
SCALE 1:1000
日期
DATE 2024-06

阶段
STATUS 施工图设计
专业
DISCIPLINE 水施
册号
DRAWING NO. 23

