



中祥设计

建筑工程乙级
市政工程乙级
消防设施工程乙级
建筑装饰工程乙级
风景园林工程乙级

证书编号:
A221021953

中祥设计有限责任公司
Zhongxiang Design Co., Ltd.

备注:
本套图纸未经正规施工图审查公司审查合格,不得用于现场施工,仅供业主建设投资前估算建设造价之参考图。

图纸专用章:

图纸内容受国家法律保护,不得复印 违者必究!

注册建筑师执业章:

专业注册师执业章:

工程名称:
集中养殖骆驼、驼肉、
驼乳制品研究与开发项目

子项名称:

建设单位:
额济纳旗马鬃山苏木苏海布拉克嘎查

设计	龙继燕	龙继燕
制图	龙继燕	龙继燕
校对	姜宁	姜宁
专业负责人	徐强	徐强
审核	李星	李星
工程负责人	许泽青	许泽青



图名

一层照明平面图

工程编号 2024-05-001

图别 电气 日期

图号 DS-02 4 2024.05

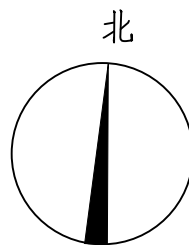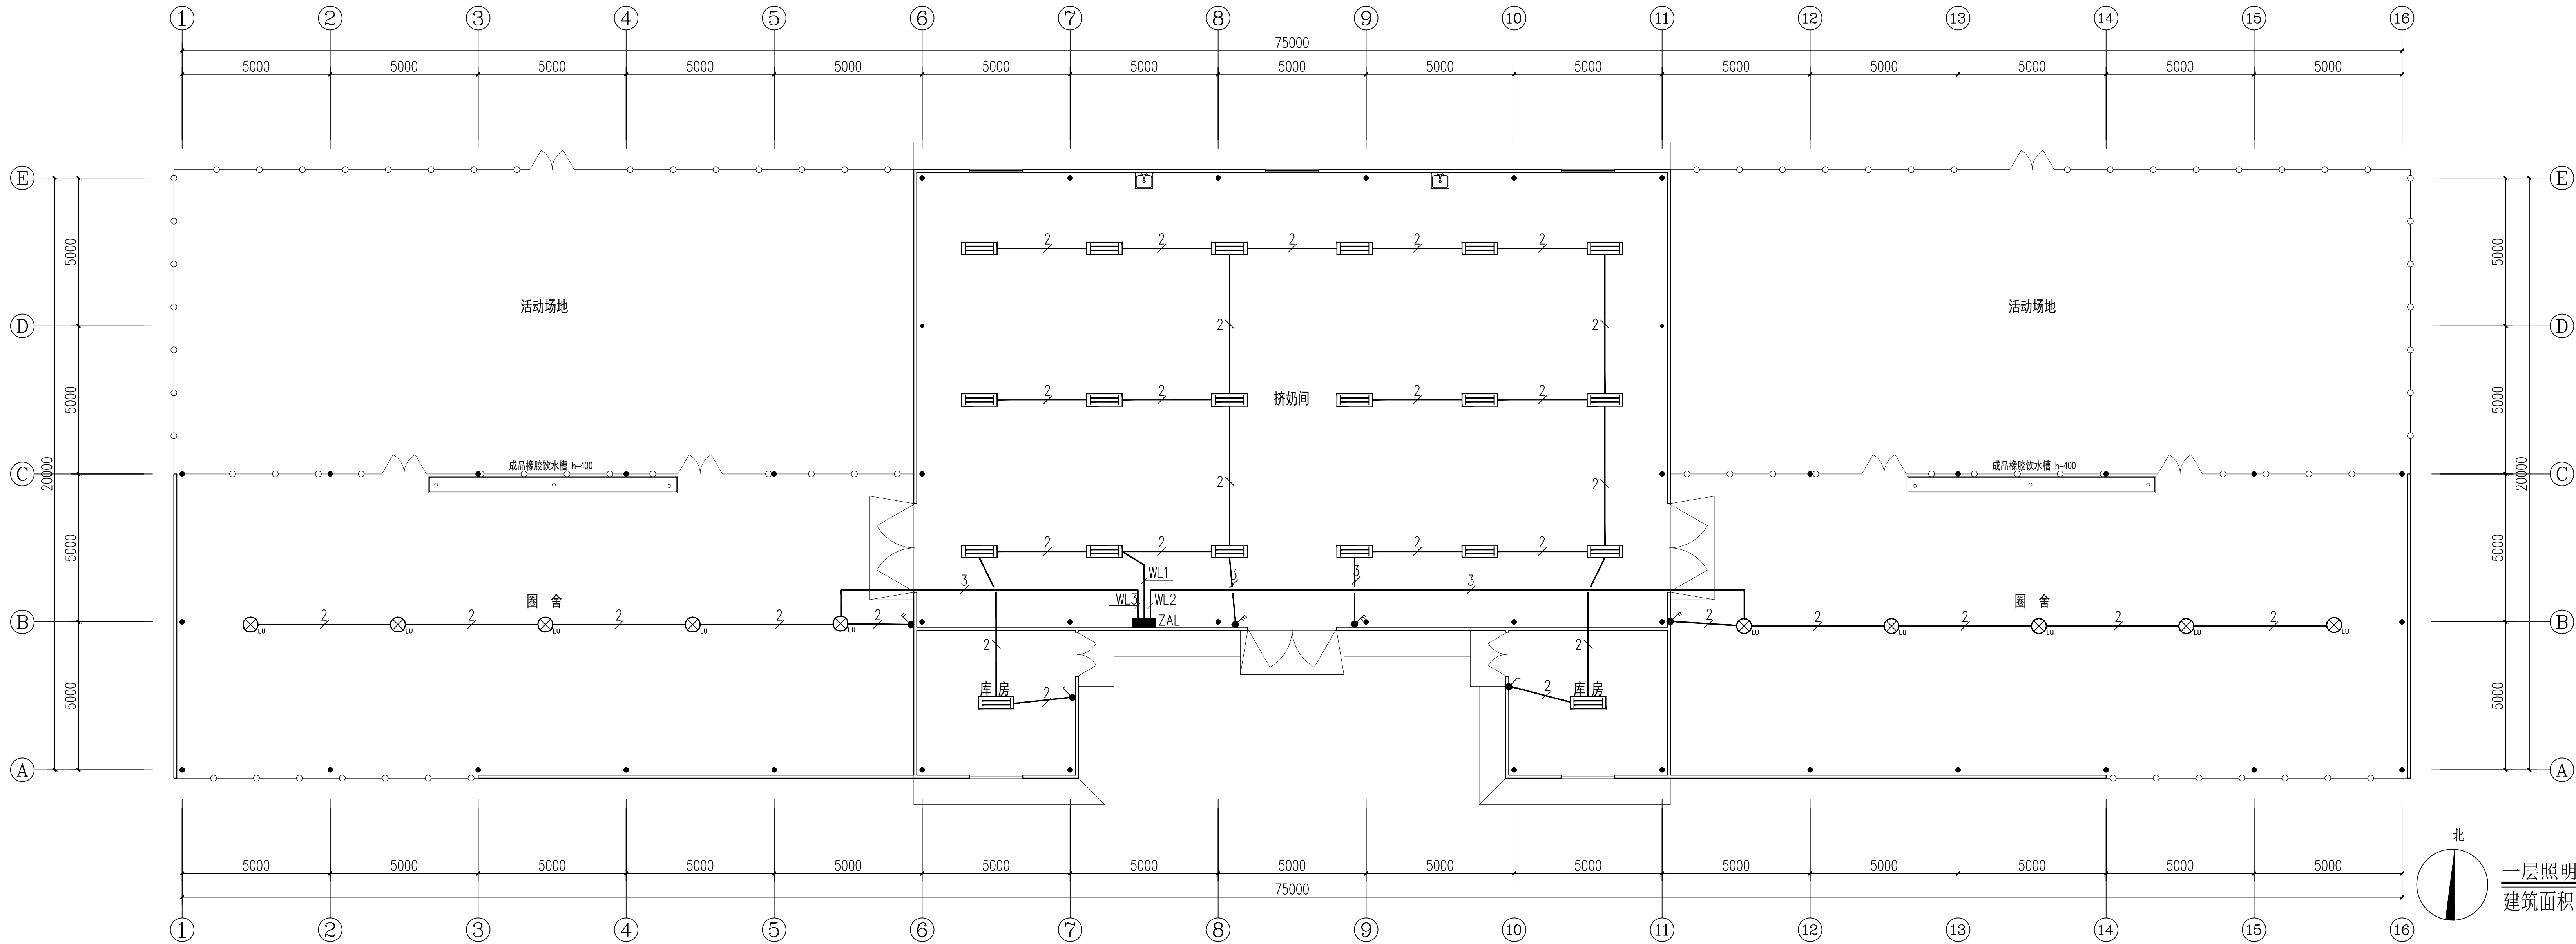

一层照明平面图 1:100
建筑面积: 1481.3m²

图中未标注导线

灯具导线标注:

— BV-2x2.5PVC16-CC
— BV-3x2.5PVC20-CC

照明计算表																						
房间参数						利用系数表参数				其他计算参数										计算结果		
序号	房间名称	房间长 (m)	房间宽 (m)	面积 (m ²)	灯安装高度 (m)	工作面高度 (m)	数据来源	利用系数值	光源种类	单灯光源数	光源功率 (W)	光通量(lm)	总光通量 (lm)	镇流器功率 (W)	房间类别	维护系数	要求照度值 (lx)	功率密度规范值 (W/m ²)	灯具数	总功率 (W)	计算照度值 (lx)	功率密度计算值 (W/m ²)
1	挤奶厅	25.36	15.36	389.53	3.50	0.75	《照明设计手册》第三版	1.13	T8三基色直管荧光灯	2	64	3350	6700	9	控制室—一般控制室	0.80	300.00	8.00	18	1314	279.39	3.37
2	库房	5.36	4.90	26.26	3.50	0.75	《照明设计手册》第三版	0.75	T8三基色直管荧光灯	2	60	2300	4600	0	仓库—一般件	0.80	100.00	4.00	1	60	104.54	2.28
3	圈舍	24.90	10.18	253.48	3.50	0.75	《照明设计手册》第三版	1.07	门口陶瓷金属卤化物灯	1	70	6300	6300	0	仓库—一般件	0.80	100.00	4.00	5	350	106.57	1.38



中祥设计

建筑工程乙级
市政工程乙级
消防设施工程乙级
建筑装饰工程乙级
风景园林工程乙级

证书编号:
A221021953

中祥设计有限责任公司
Zhongxiang Design Co., Ltd.

备注:
本套图纸未经正规施工图审查公司审查合格,不得用于现场施工,仅供业主建设投资前估算建设造价之参考图。

图纸专用章:

图纸内容受国家法律保护,不得复印 违者必究!

注册建筑师执业章:

专业注册师执业章:

工程名称:
集中养殖骆驼、驼肉、
驼乳制品研究与开发项目

子项名称:


建设单位:
额济纳旗马鬃山苏木苏海布拉克嘎查

设计	龙继燕	龙继燕
制图	龙继燕	龙继燕
校对	姜宁	姜宁
专业负责人	徐强	徐强
审核	李星	李星
工程负责人	许泽青	许泽青

图名

一层插座平面图

工程编号	2024-05-001		
图别	电气	日期	
图号	DS-03	4	2024.05

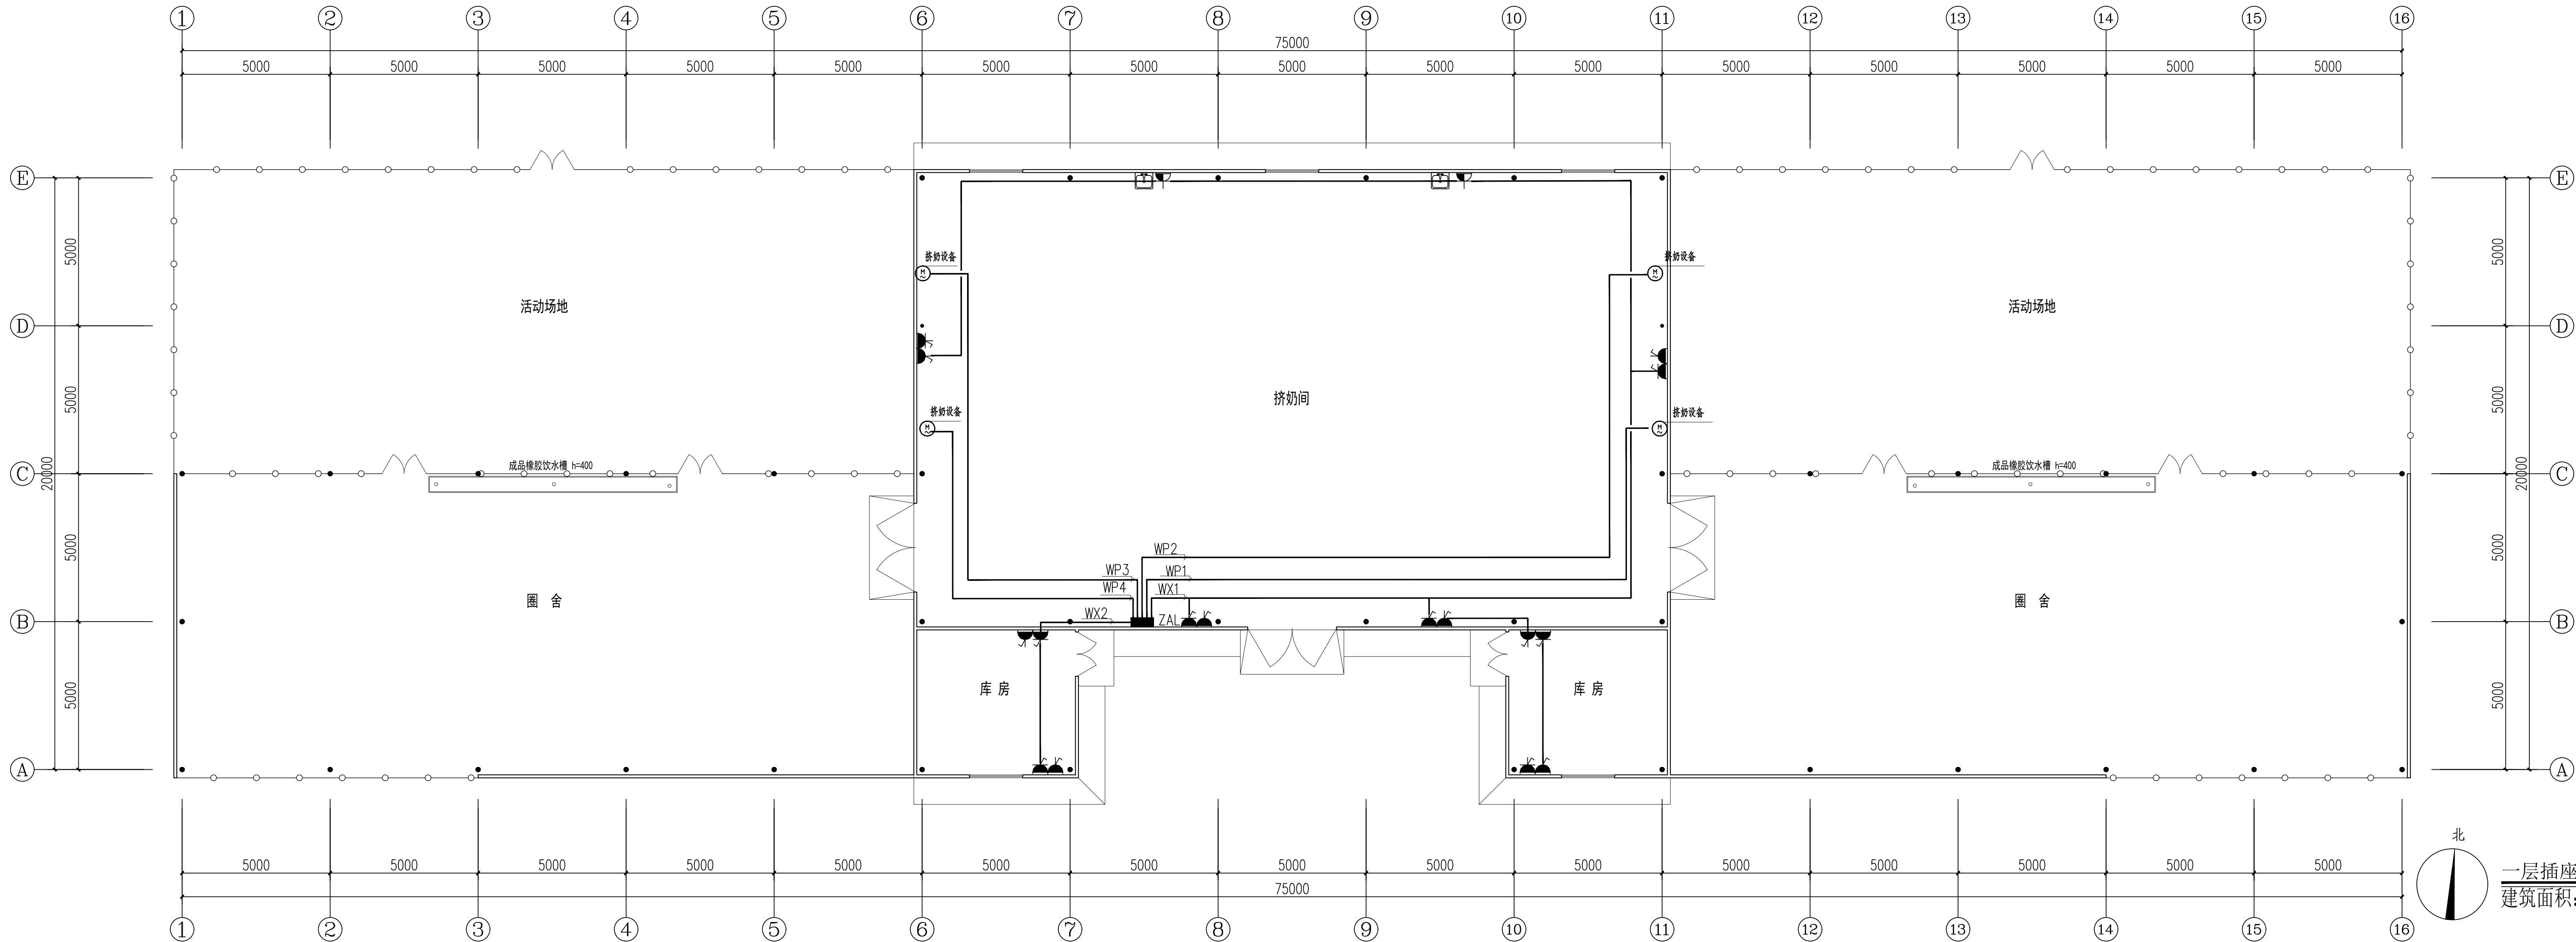

一层插座平面图 1:100
建筑面积: 1481.3m²



中祥设计

建筑工程乙级
市政工程乙级
消防设施工程乙级
建筑装饰工程乙级
风景园林工程乙级

证书编号：
A221021953

中祥设计有限责任公司
Zhongxiang Design Co., Ltd.

备注：
本套图纸未经正规施工图审查公司审查合格，不得用于现场施工，仅供业主建设投资前估算建设造价之参考图。

图纸专用章：

图纸内容受国家法律保护，不得复印 违者必究！

注册建筑师执业章：

专业注册师执业章：

工程名称：
集中养殖骆驼、驼肉、
驼乳制品研究与开发项目

子项名称：


建设单位：
额济纳旗马鬃山苏木苏海布拉克嘎查

设计	龙继燕	龙继燕
制图	龙继燕	龙继燕
校对	姜宁	姜宁
专业负责人	徐强	徐强
审核	李星	李星
工程负责人	许泽青	许泽青

图名

一层接地平面图

工程编号	2024-05-001		
图别	电气	日期	
图号	DS- 04	4	2024.05

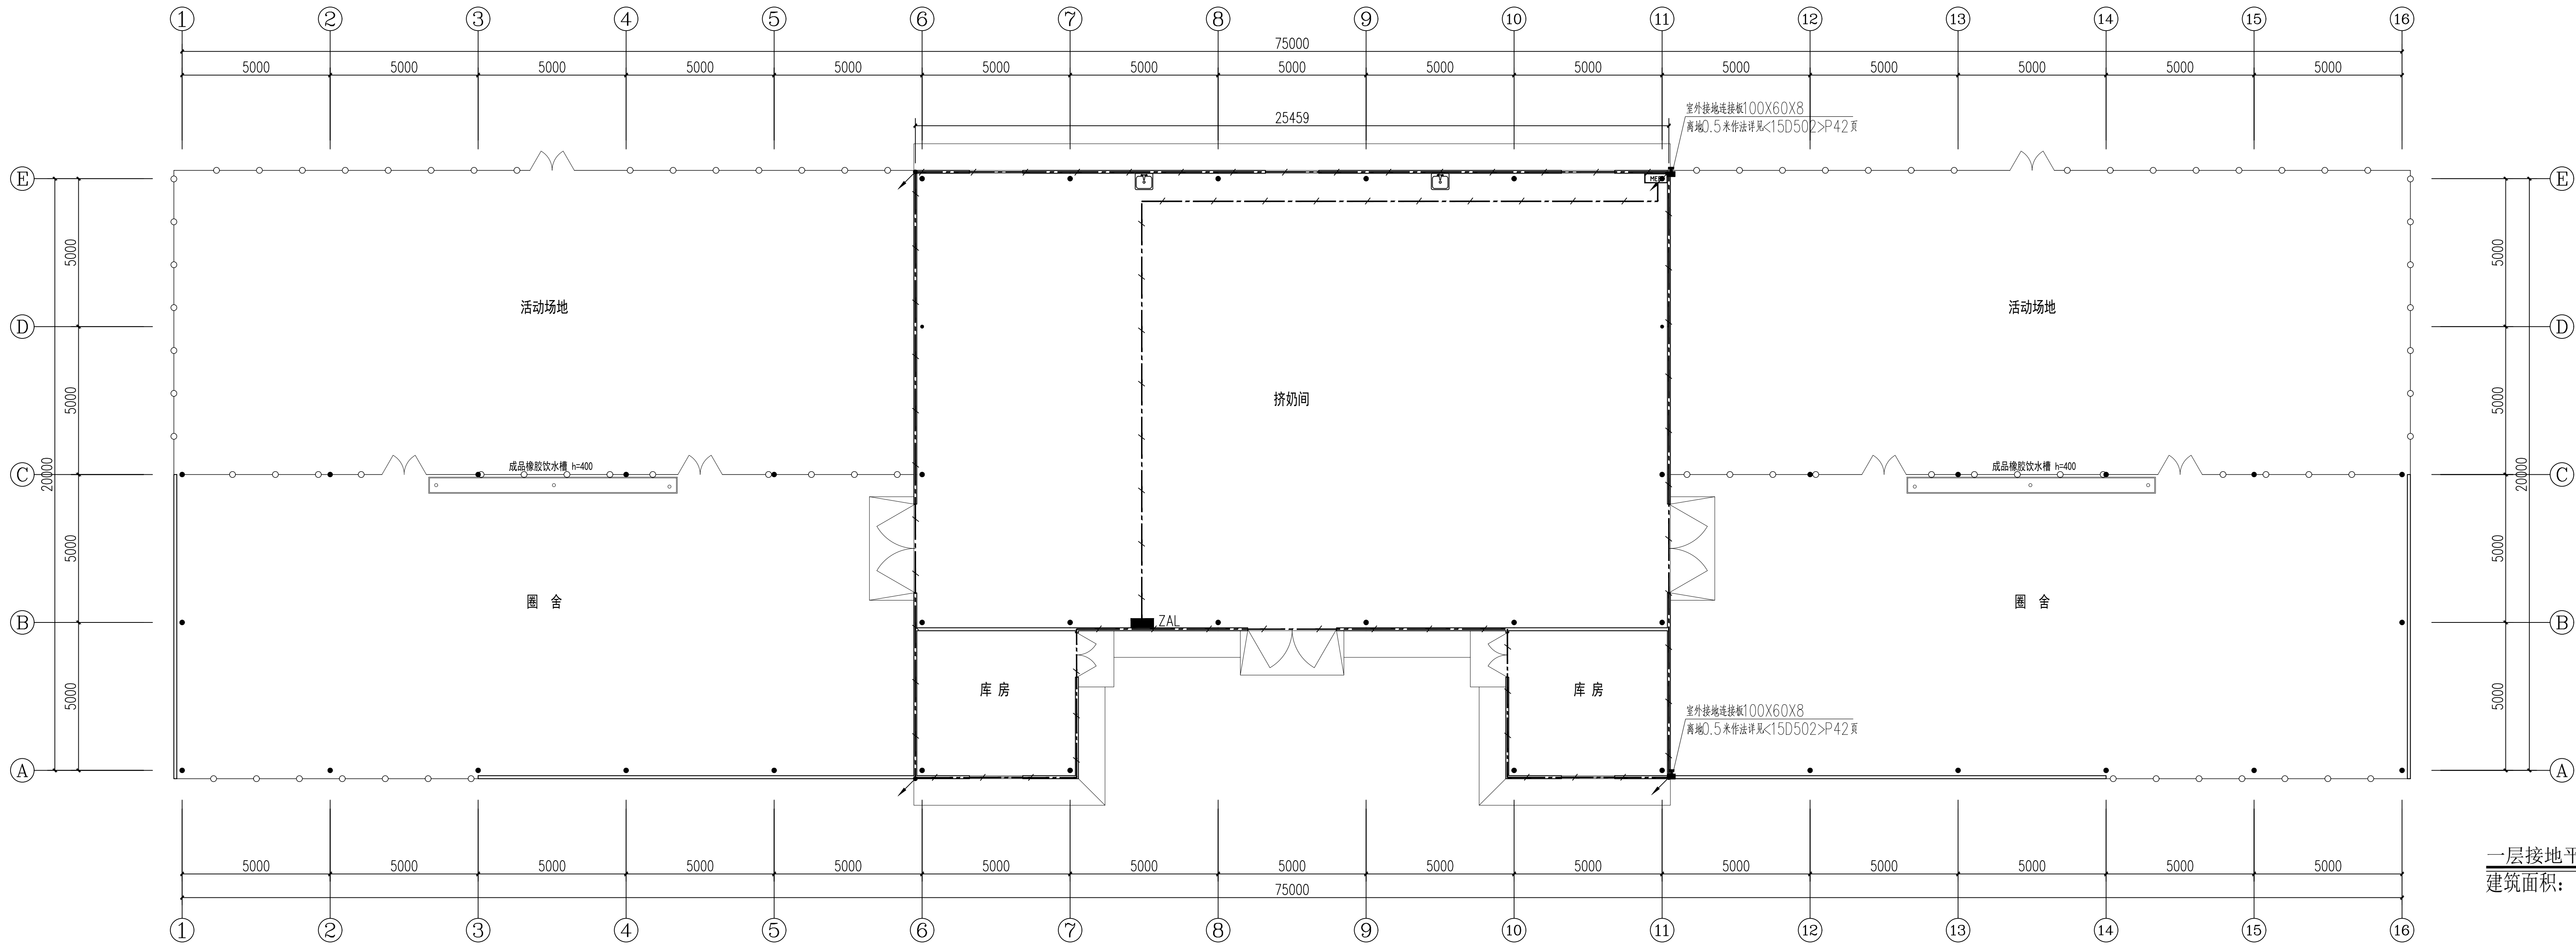

一层接地平面图 1:100
建筑面积：1481.3m²