

阿拉善左旗巴润别立镇晾晒场建设项目

施工图



中祥设计

中祥设计有限责任公司

Zhong xiang Design Co. , Ltd.

证书编号: A221021935

2025年03月

一总平面规划图



修改原因	REVISION REASON
------	-----------------

注册专用章: LOGIN SPECIAL SEAL

出图专用章: MAP OUT SPECIAL SEAL

审 定 APPROVED BY	许泽青	许泽青
审 核 EXAMINED BY	武振衡	武振衡
项目负责人 PROJECT LEADER:	武振衡	武振衡
专业负责人 CHIEF ENGR.	莫宇珂	莫宇珂
校 对 CHECKED BY	胡 佳	胡佳
设 计 DESIGNED BY	莫宇珂	莫宇珂
制 图 DRAWN BY	莫宇珂	莫宇珂

建设单位 CLIENT	阿拉善左旗巴润别立镇
----------------	------------

工程名称
PROJECT

图名 TITLE	总平面定位图
-------------	--------


工程编号 PROJECT NO.	2025-03-010	设计阶段 DESIGN STAGE	施工图
版次 EDITION No.	A	专业 DRAWING TYPE	建筑
日期 DATE	2025. 03	图号 DRAWING No.	JS 01

中祥设计有限责任公司
Zhong xiang Design Co. , Ltd.

证 书	建筑行业乙级 市政行业乙级 风景园林工程设计专项乙级 证书编号: A221021935
-----	--

此图纸必须经图纸审图机构审查合格盖章
并经消防审批部门审查合格盖章后方可施工
图中以所注尺寸为准,勿用尺度量施工

巴润别立镇图日根嘎查晾晒场项目用地宗地图

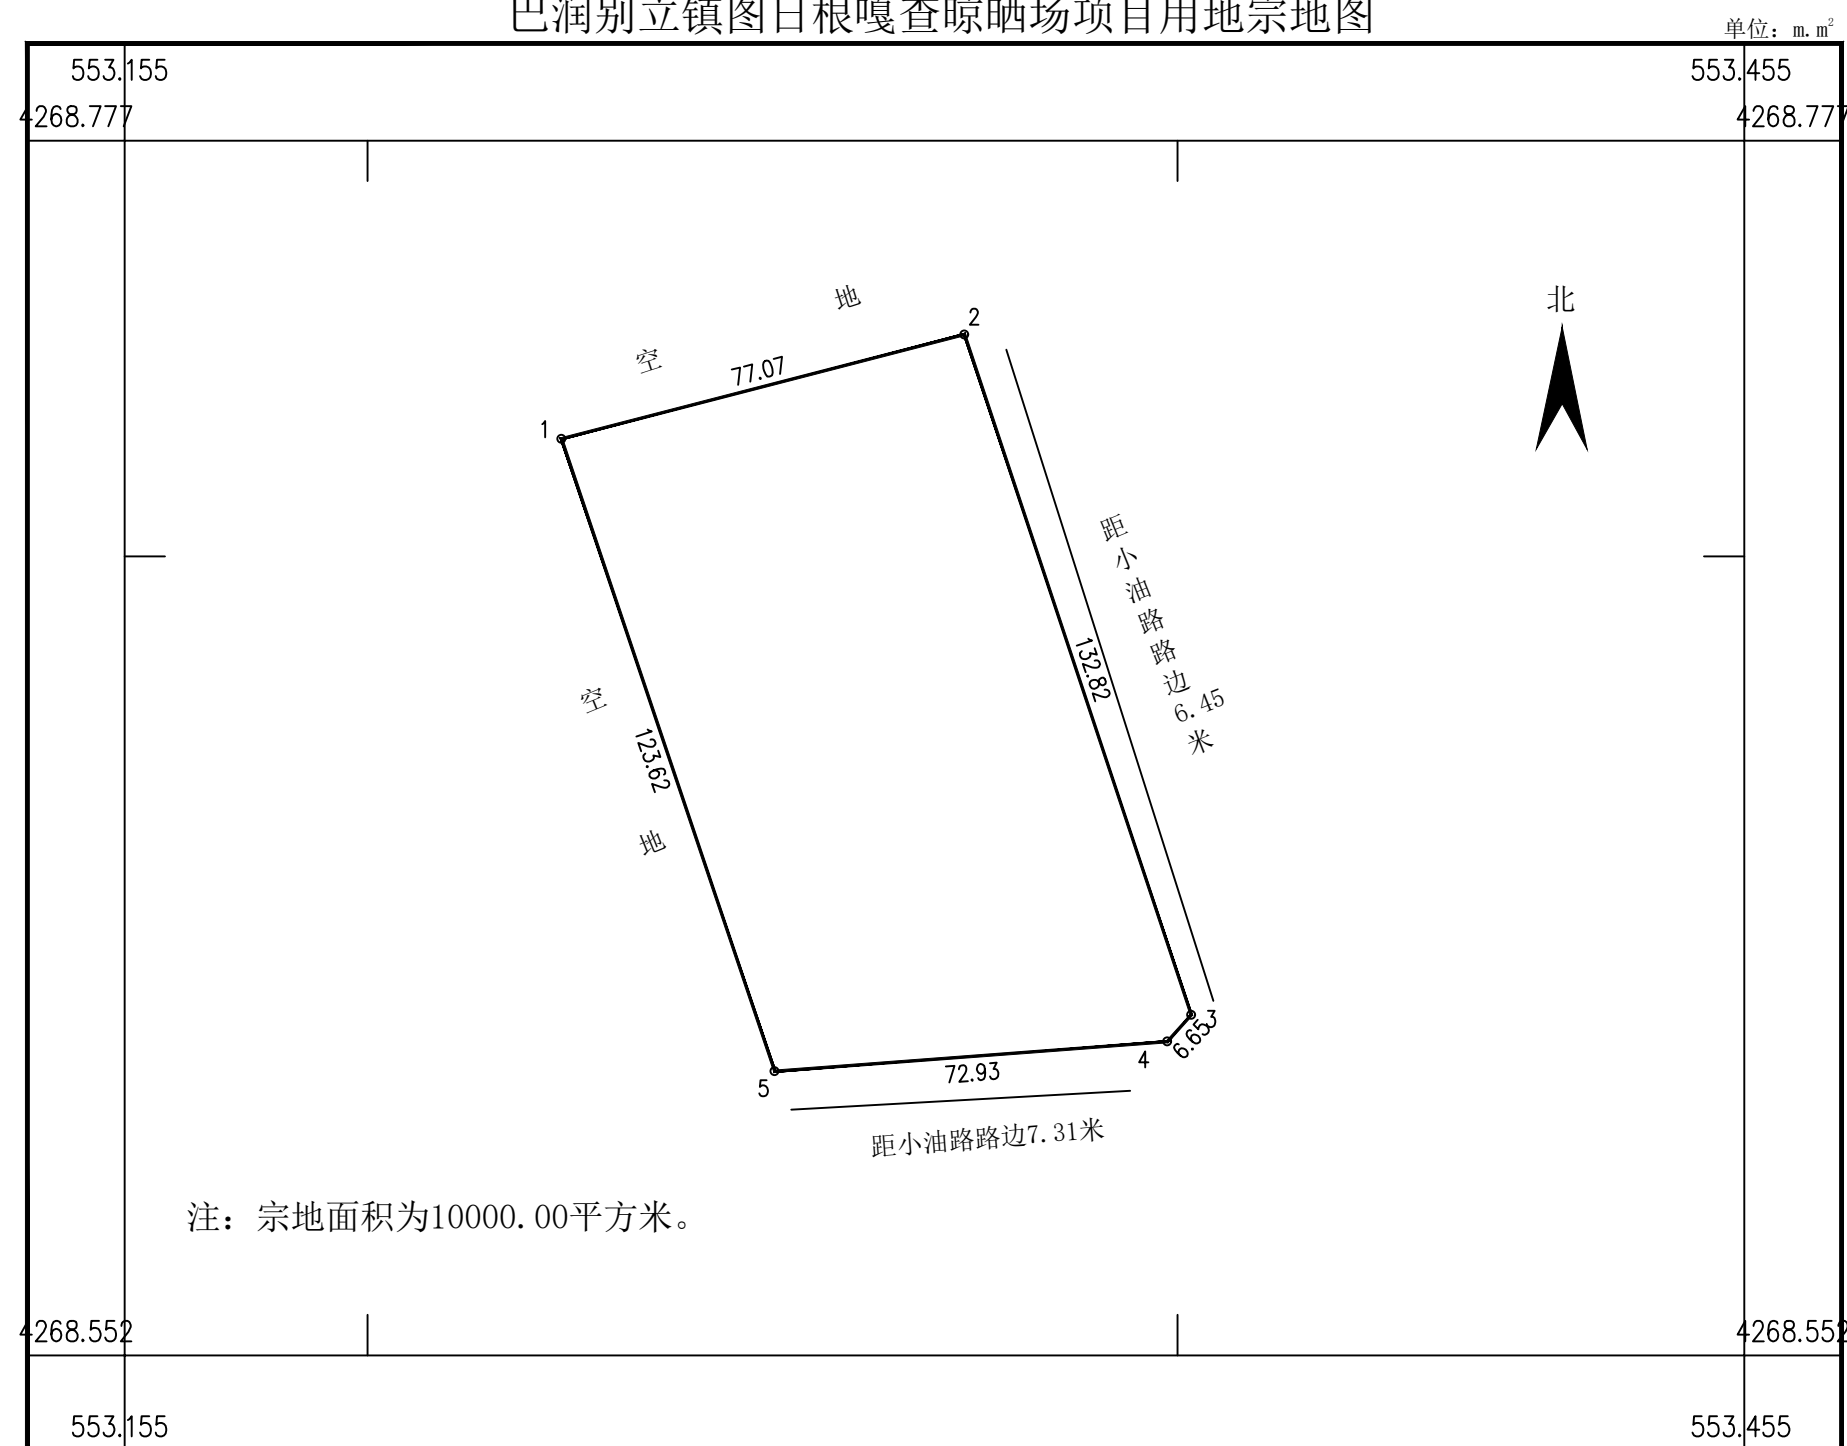


2024年1月数字化制图
2000国家大地坐标系，中央子午线105°



测量员: 郭立民
绘图员: 陈 婷
审核员: 刘 旭

[illegible]

总平面定位图 1:1

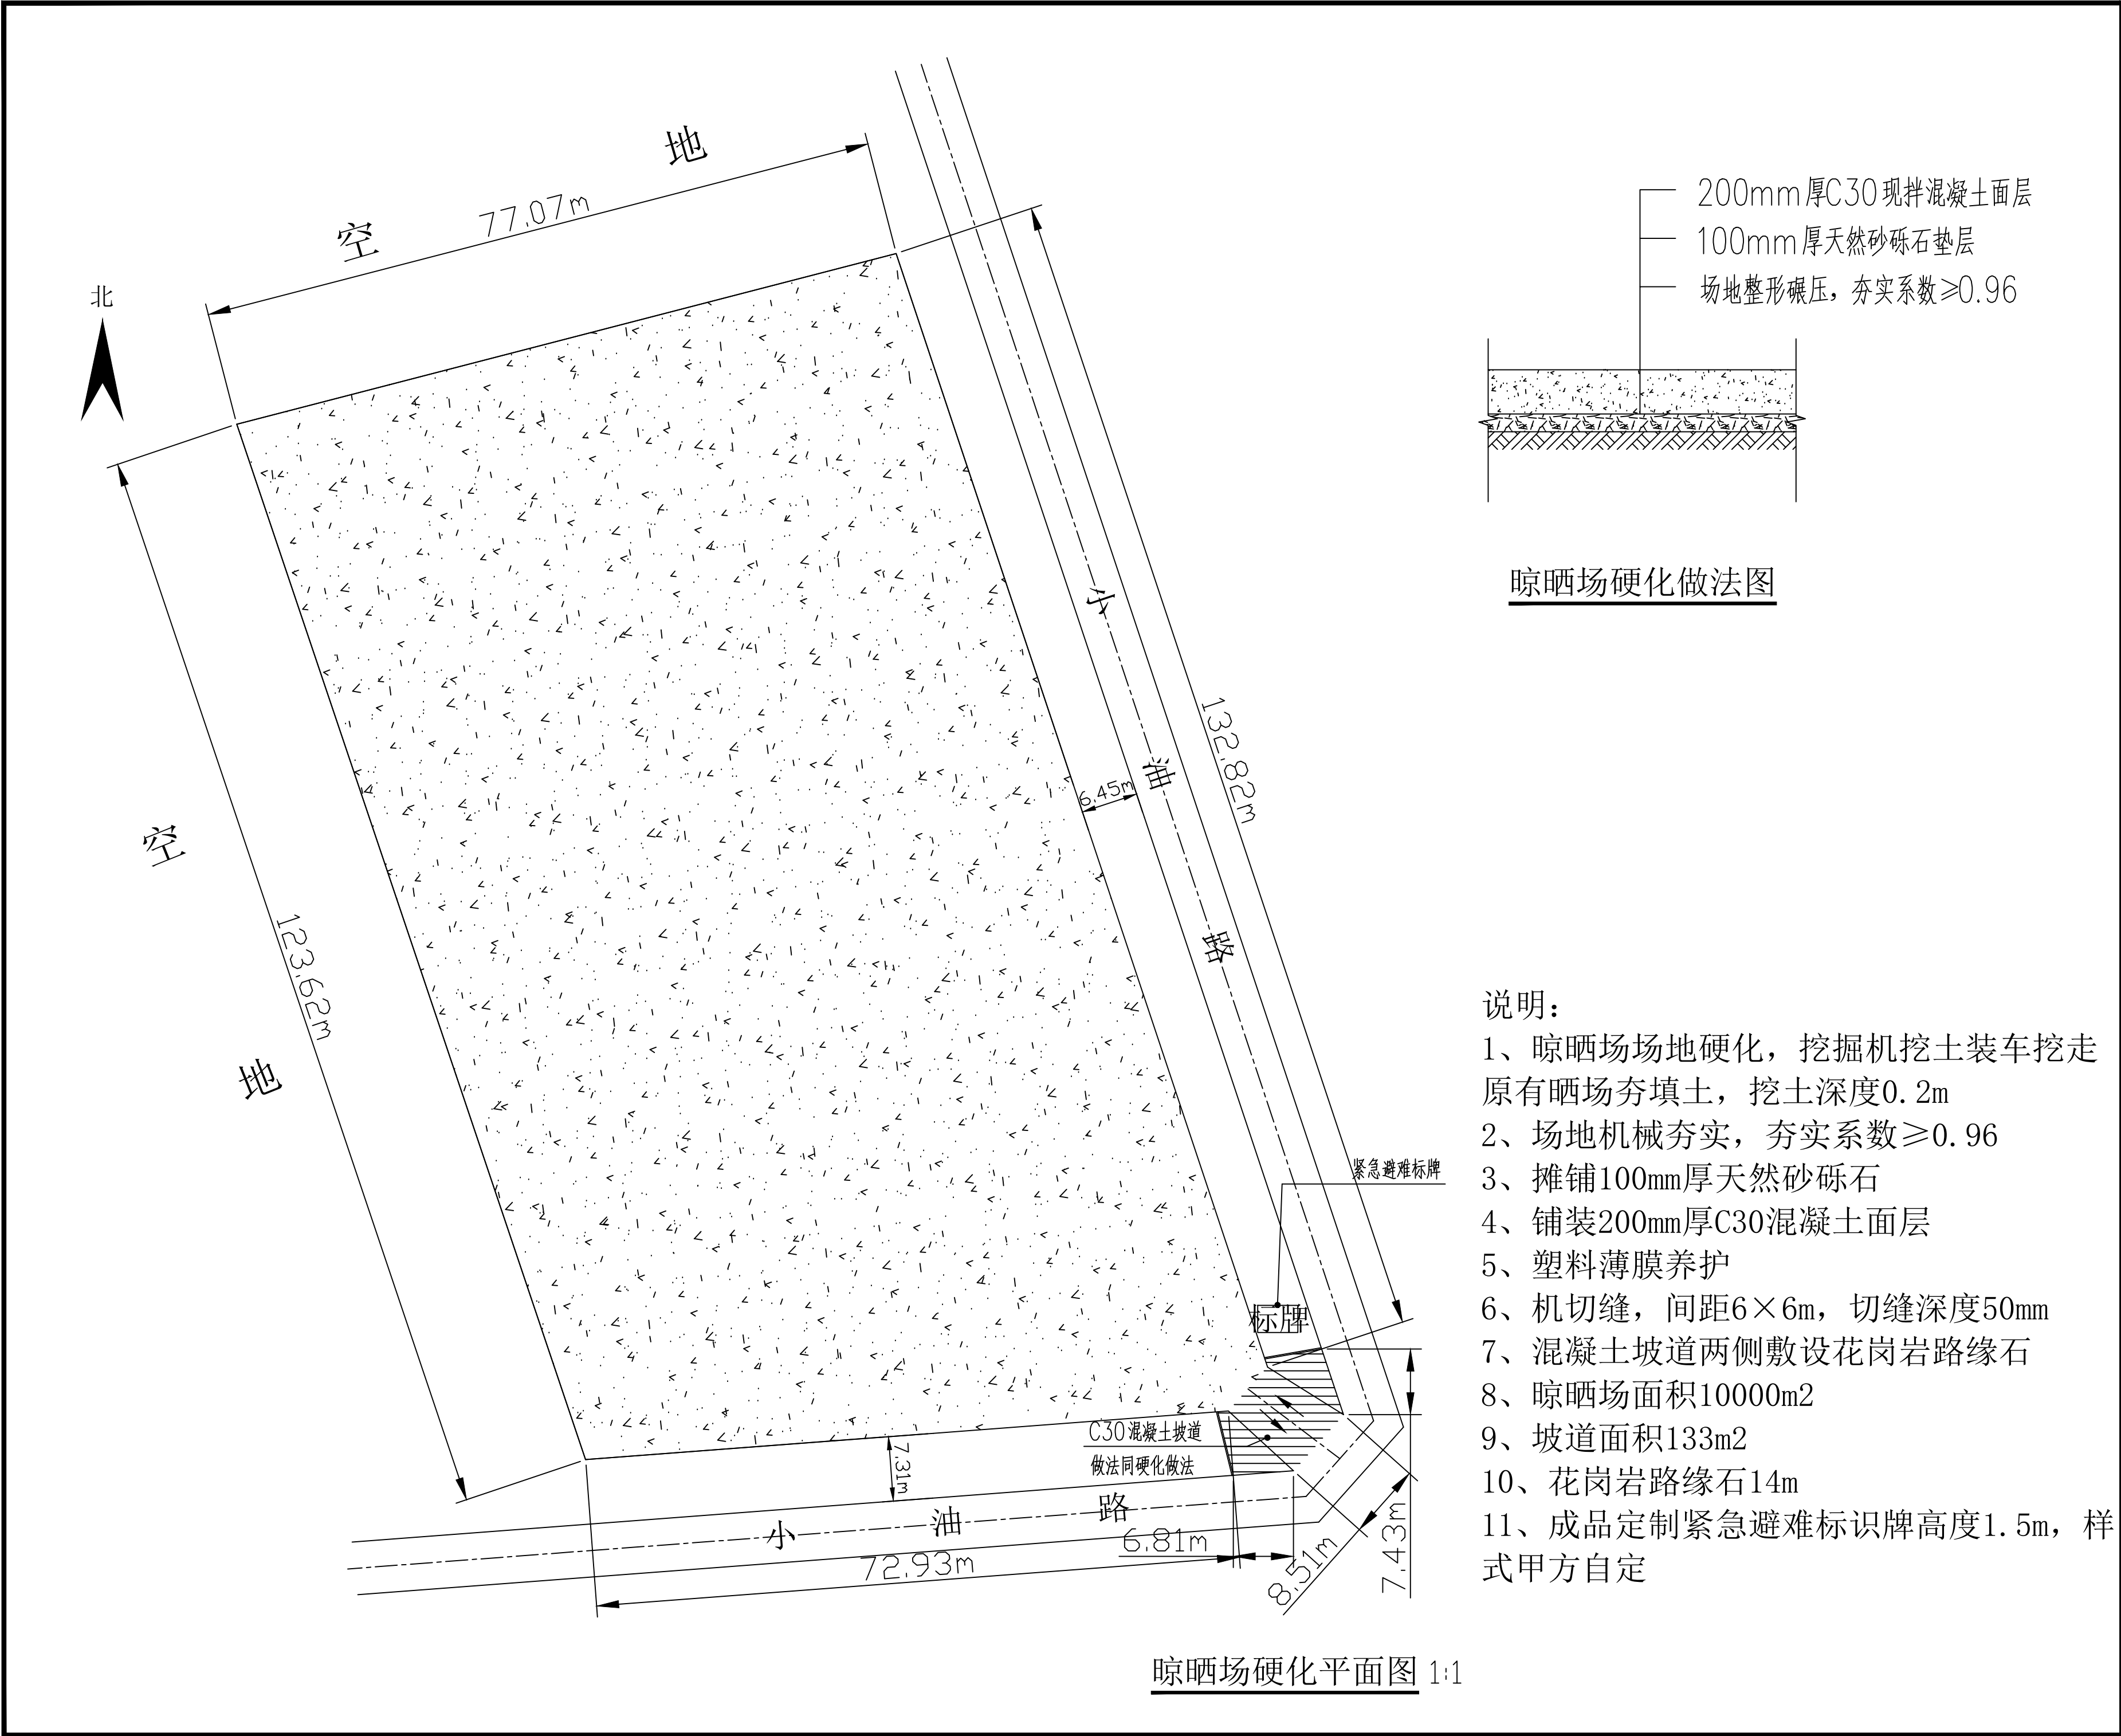

附注 DESCRIPTIONS	
 中祥设计	
修改原因 REVISION REASON	
注册专用章: LOGIN SPECIAL SEAL	
出图专用章: MAP OUT SPECIAL SEAL	
审定 APPROVED BY	许泽青
审核 EXAMINED BY	武振衡
项目负责人 PROJECT LEADER	武振衡
专业负责人 CHIEF ENGR.	莫宇珂
校对 CHECKED BY	胡佳
设计 DESIGNED BY	莫宇珂
制图 DRAWN BY	莫宇珂
建设单位 CLIENT	阿拉善左旗巴润别立镇
工程名称 PROJECT	阿拉善左旗巴润别立镇晾晒场建设项目
图名 TITLE	晾晒场硬化平面图
工程编号 PROJECT NO.	2025-03-010
设计阶段 DESIGN STAGE	施工图
版次 EDITION No.	A
专业 DRAWING TYPE	建筑
日期 DATE	2025. 03
图号 DRAWING No.	JS 02
中祥设计有限责任公司 Zhong xiang Design Co. , Ltd.	
证书	建筑行业乙级 市政行业乙级 风景园林工程设计专项乙级 证书编号: A221021935
此图纸必须经图纸审核机构审查合格盖章 并经消防审批部门审查合格盖章后方可施工 图中以所注尺寸为准切, 勿用尺度量施工	

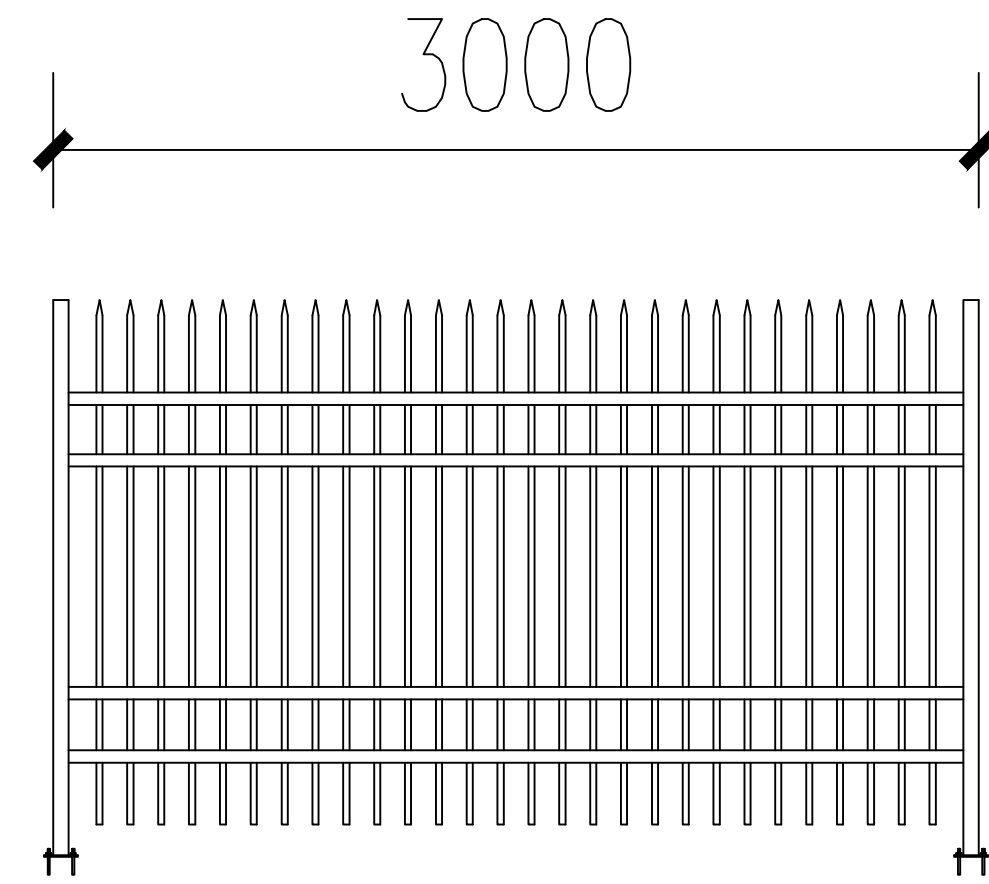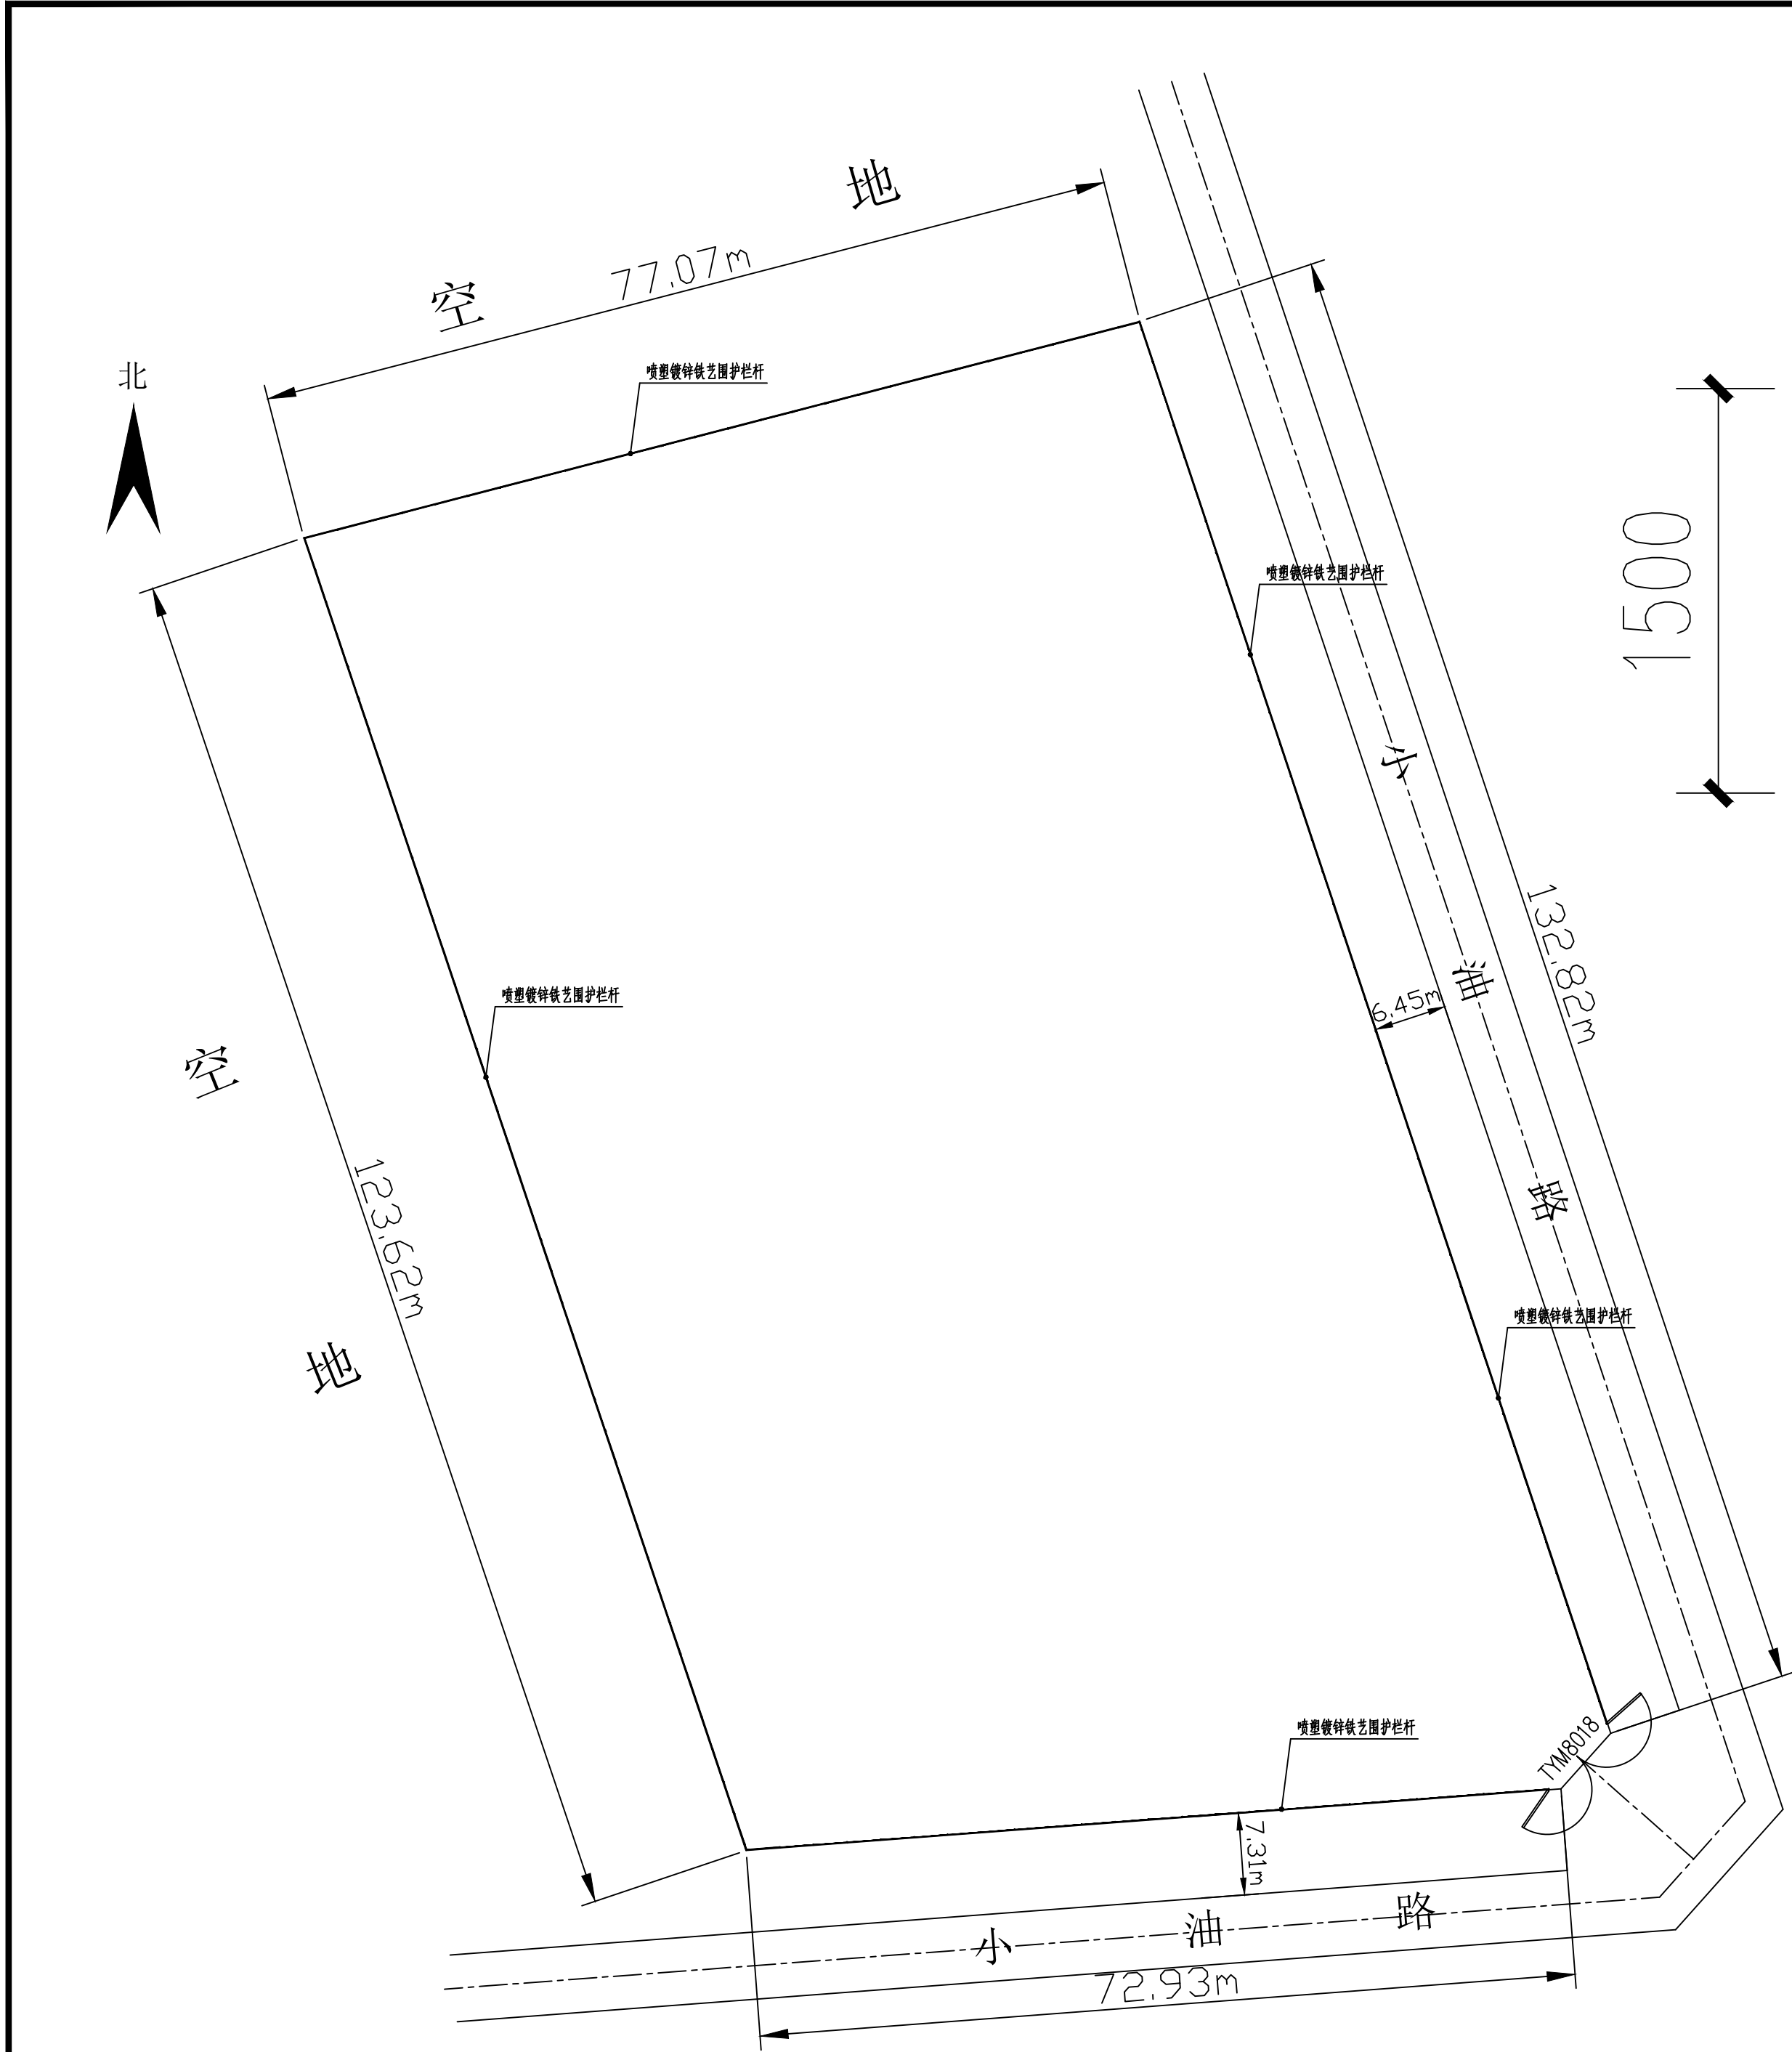

围栏大样图

- 说明：
- 1、铁艺栏杆高度：四横梁1.5m
 - 2、规格：立柱50*50*1.2mm，横梁40*40*0.8mm、竖管19*19*0.6mm、法兰底盘110*110*3.0mm；均为镀锌喷塑
 - 3、防护材料种类：喷塑镀锌铁艺围护栏杆
 - 4、立柱间距3m一道（颜色甲方自定），用4×M15@150mm锚栓预埋件固定在晒场混凝土硬化上
 - 5、铁艺门8×1.8m双开扇1樘

晾晒场围栏布置平面图 1:1

附注
DESCRIPTIONS



中祥设计

修改原因
REVISION REASON

注册专用章：LOGIN SPECIAL SEAL

出图专用章：MAP OUT SPECIAL SEAL

审定 APPROVED BY	许泽青	许泽青
审核 EXAMINED BY	武振衡	武振衡
项目负责人 PROJECT LEADER	武振衡	武振衡
专业负责人 CHIEF ENGI.	莫宇珂	莫宇珂
校对 CHECKED BY	胡佳	胡佳
设计 DESIGNED BY	莫宇珂	莫宇珂
制图 DRAWN BY	莫宇珂	莫宇珂

建设单位
CLIENT
阿拉善左旗巴润别立镇

工程名称
PROJECT
阿拉善左旗巴润别立镇晾晒场建设项目

图名
TITLE
晾晒场围栏布置平面图

工程编号 PROJECT NO.	2025-03-010	设计阶段 DESIGN STAGE	施工图
版次 EDITION No.	A	专业 DRAWING TYPE	建筑
日期 DATE	2025.03	图号 DRAWING No.	JS-03

中祥设计有限责任公司
Zhong xiang Design Co., Ltd.

证书
建筑行业乙级
市政行业乙级
风景园林工程设计专项乙级
证书编号：A221021935

此图纸必须经图审机构审查合格盖章
并经消防审批部门审查合格盖章后方可施工
图中以所注尺寸为准确，勿用尺度量施工