

工程名称：阿拉善左旗长城B区新建停车场工程

建筑施工图

第1册 共1册



中联玉德设计咨询有限公司

2025年6月



中联玉德
ZHONG LIAN YU DE

中联玉德设计咨询有限公司
地址：宁夏回族自治区银川市金凤区恒泰商务大厦17层1708号
联系电话：0951-8538036/15509688777
资质证书编号：A264004896
建筑行业乙级
市政行业乙级
风景园林工程设计专项乙级

图纸目录

序号	图号	图 纸 名 称	图 纸 规 格	备 注	序号	图号	图 纸 名 称	图 纸 规 格	备 注
1		封面	A2	1:100	23				
2		图纸目录	A2	1:100	24				
3	JS-01	设计说明	A2	1:100	25				
4	JS-02	场地硬化道路做法 (已有人行道处)	A2+3/4	1:10	26				
5	JS-03	场地硬化道路做法 (新建人行道处)	A2+3/4	1:10	27				
6	JS-04	900、1200高台阶做法	A2+3/4	1:10	28				
7	JS-05	1500高台阶做法 东侧散水、台阶石材铺面做法	A2+3/4	1:10	29				
8	JS-06	北段现状平面图	A2+3/4	1:300	30				
9	JS-07	北段拆除平面图	A2+3/4	1:300	31				
10	JS-08	北段铺装平面图	A2+3/4	1:300	32				
11	JS-09	北段竖向平面图	A2+3/4	1:300					
12	JS-10	南段现状平面图	A2+3/4	1:300					
13	JS-11	南段拆除平面图	A2+3/4	1:300					
14	JS-12	南段铺装平面图	A2+3/4	1:300					
15	JS-13	南段竖向平面图	A2+3/4	1:300					
16									
17									
18									
19									
20									
21									
22									

项目编码
SINAP
(打码机打码位置)

注册执业签章

姓名
庞红

注册证书号码
20246400140

注册印章号码
6400489-007

审 定
李亚龙

审 核
卢颖妍

项目负责
庞红

专业负责
庞红

校 对
卢颖妍

设 计
孙 勤

建设单位
阿拉善左旗住房和城乡建设局

工程名称
阿拉善左旗长城B区新建停车场工程

子项名称
无

图名
图 纸 目 录

设计号
ZLYD-2025-NM-029

图 号
版 次
A

图 别
建 施
日 期
2025. 06

注意：
本图须经签署并加盖本公司专用出图章方为有效；
本施工图应经相关部门审批通过后方可施工；
本图版权归中联玉德设计咨询有限公司所有。



中联玉德 ZHONG LIAN YU DE

中联玉德设计咨询有限公司
地址：宁夏回族自治区银川市金凤区恒泰商务大厦17层1708号
联系电话：0951-8538036/15509688777
资质证书编号：A264004896
建筑行业乙级
市政行业乙级
风景园林工程设计专项乙级

备注 REMARK

项目编码 SNIP
(打明标注码位置)

审定	李亚龙	
APPROVED FOR ISSUE BY	李亚龙	
审核	杨南	杨南
REVIEWED BY	杨南	
项目负责人	王洁	王洁
PROJECT DIRECTOR	王洁	
专业负责	王洁	王洁
DESIGN RESPONSIBLE	王洁	
校对	马幸香	马幸香
CHECKED BY	马幸香	
设计	侯丽君	侯丽君
DESIGNED BY	侯丽君	

建设单位	
OWNER UNIT	

阿拉善左旗住房和城乡建设局

工程名称	阿拉善左旗长城区新建停车场工程
PROJECT	阿拉善左旗长城区新建停车场工程

子项名称	子项名称
ITEM	子项名称

图名	设计说明
DRAWING TITLE	设计说明

设计号	设计号
DESIGN NO.	ZLYD-2025-NM-029
图号	图号
DRAWING NO.	JS-01
图别	图别
DWG TYPE	园林
日期	日期
DATE	2025.6
版次	版次
VERSION	A

注意：
本图须经签署并加盖本公司专用出图章方为有效；
本施工图应经相关部门审批通过后方可施工；
本图版权归中联玉德设计咨询有限公司所有。

硬化设计说明

一、设计依据:

- 甲方提供的基地相关资料。例如:详细标高、现场场地尺寸及建筑设计图纸或电子文件。
- 现行国家和地方的建筑及景观规划设计、施工和验收规范、技术规程、标准等，例如：
《公园设计规范》GB 51192-2016
《城市居住区规划设计标准》GB50180-2018
《混凝土结构通用规范》(GB55008-2021)
《砌体结构通用规范》GB55007-2021
《木结构通用规范》GB55005-2021
《木结构工程施工质量验收规范》GB50206-2012
《防腐木材的使用分类和要求》(LY/T1635-2005、LY/T1636-2005)
《城市绿地设计规范》GB 50420-2007 (2016年版)
《园林绿化工程施工及验收规范》(CJ182-2012
《园林绿化工程项目规范》GB55014-2021
《建筑场地园林景观设计要求》06S1805
《风景园林制图标准》(CJJ/T67-2015

二、工程概况:

- 工程名称: 阿拉善左旗长城区新建停车场工程。
- 建设地点: 阿拉善左旗。
- 建设单位: 阿拉善左旗住房和城乡建设局
- 建设内容: 用地界限内硬化、绿化。
- 设计标高与定位
- 1、总图竖向设计采用绝对标高，标高单位以米记。其中，标高设计依据建筑提供的室内设计标高及周边的现有实测标高。
- 2、本工程设计中如无特殊标明，竖向设计坡度均按下列坡度设计：
广场: 如无特殊指明则坡向可排水区方向，排水坡度设为1.0‰；
道路横坡: 如无特别指明，则坡向可排水区方向，排水坡度设为2.0‰；
种植区：如无特别指明，则坡向可排水区方向，排水坡度设为2.0‰；
排水明沟: 如无特别指明，则坡向集水口，排水坡度设为0.5‰；

3、本设计的定位是以建设方提供的国家2000坐标系，整体上以国家2000坐标系定位为主。其中各个景点的放样控制点或重要节点均标注有相对坐标值或放线相对距离尺寸。放样定位时，按标明的控制点相对距离尺寸定位；若只有网格定位时，则以网格定位为选取点放样。

四、道路、广场部分

- 人行道及园林小路均采用单坡排水，排水坡度为2‰；若无特别注明，路面的排水坡向则与地势的排水坡向一致。
- 道路做法参见详图，两种不同做法路面衔接处应细裂处理，保证坡面平顺、无内凹坑、平面铺装图案花纹完整，两种不同坡向或坡度的路面衔接采用圆曲面连接。
- 道路基层所用的混凝土标号不小于C20。
- 缘石坡道采用同路面或广场铺装面相同的材料，若做成单面坡缘石坡道，坡度不大于1:20，宽度不小于15m(在道路转角的单面缘石坡道宽度不小于2.0m),若做成三面坡缘石坡道，坡度不大于1:12,宽度不小于1.2m。
- 本项目中所用的混凝土砖标号>C15，砖标号>MU17.5，水泥标号不低于P5.0。

四、材料

1、混凝土:

- 1.1 混凝土强度等级: 框架梁、柱、基础采用C30混凝土浇筑,基础垫层采用C20混凝土。
- 1.2 基础构件最大水灰比不得大于0.45，最小水泥用量不小于320kg/m³，最大氯离子含量不大于0.1%。
- 1.3 混凝土中掺用外加剂的质量和应用技术，应符合现行国家标准《混凝土外加剂》GB8076、《混凝土外加剂应用技术规范》GB50119等和有关环境保护的规定；现应力混凝土结构中，严禁使用含氯化物外加剂；钢筋混凝土结构中，当使用含氯化物的外加剂时，其氯化物的总含量应符合现行国家标准《混凝土质量控制标准》GB50164的规定。
- 1.4 结构混凝土耐久性能基本要求和混凝土中氯化物和碱的总含量应符合下表执行。

环境类别	最大水灰比	最低混凝土强度等级	最大氯离子含量(%)	最大碱含量(kg/m³)
—	0.60	C20	0.3	不限
二	0	0.55	C25	0.2
二	b	0.50(0.55)	C30(C25)	0.2
三	a	0.45(0.50)	C35(C30)	0.2
三	b	0.4	C40	0.1

- 1.5 混凝土中掺用矿物掺合料的质量应符合现行国家标准《用于水泥和混凝土中的粉煤灰》GB1596等的规定。
- 1.6 普通混凝土所用的粗、细骨料的质量应符合现行国家标准《普通混凝土用砂、石质量标准和检验方法》JGJ53、《混凝土用砂质量标准及检验方法》JGJ52等的规定。
- 1.7 特细混凝土宜采用细砂,当采用其他天然砂时,水质应符合现行国家标准《混凝土拌合用水标准》JGJ63的规定。
- 1.8 混凝土应符合现行国家标准《普通混凝土配合比设计规程》JGJ55等的有关规定；掺普通混凝土的强度等级及耐久性等要求进行配合比设计。

2、石材:

- 石材选用30/80mm厚的大板面，不允许有公差。
- 石材吸水率不大于0.6%，板材的弯曲强度应经检测机构的测试结果其值不应小于8Mpa，体积密度不小于2.56g/cm³；石材放射性应符合《建筑材料放射性核素限量》GB6566有关要求；
- 石材需做六面防护处理，石材防水防污保护层应符合JC/902-2002，应具有较好的防水、防污性能，优异的耐候性，保护石材免受各种腐蚀性污染和侵蚀，能持久保持石材的外观质量，延长石材使用寿命。保护层应渗入到石材内部，提供最佳的防水、防污性能。
- 加工石材应符合下列规定:


- (1) 石材正面外观缺棱不超过0mm，宽度不超过1.2mm，周边每米最多允许1个，缺角面积不超过5mmX2mm，每块最多允许1个；
- (2) 石材连接部位无崩裂、崩裂等缺陷；其他部位缺边不大于5mmX20mm，或缺角不大于不大于20mm时可修补使用，但经后修补的石材缺数不应大于2%；
- (3) 石材的长、宽、厚、度、直、角、异型角、半圆弧形、异形材及花纹图案造型、石材的外形尺寸应符合设计要求；
- (4) 石材外表面的色泽应符合设计要求，花纹图案应经样板检查，石材四周不得有明显的色差；
- (5) 火烧石应经样板检查火烧后的均匀程度，火烧石不得有暗裂、崩裂情况。
- (6) 石材的编号应同设计一致，不得因加工造成混乱。
- d、石材应经其组合形式，并应确定工程中使用的基本形式后进行加工；
- e、石材加工尺寸允许偏差应符合现行行业标准《天然花岗石建筑板材》GB/T18601-2009的有关规定中一等品要求。
- f、天然石材内含水率技术条件：226、柱—232、板—40，其放射性比活度应满足≤1.0Bq/≤1.0，石材的放射性应符合GB6566-2010的要求。
- h、石材面层的单块石材板面面积不宜大于1.5m²，石材板面的体积密度不宜大于2.56g/cm³(计算密度为2.8g/cm³)，干抗压强度不小于100N/mm²。
- 3、其它未尽材料及其化学成分和力学性能应符合有关标准的规定，所有材料均须具有质量合格证明书。
- 4、若需材料代用，须经设计部门批准。

3、面砖

- 0、本工程所用面砖应符合GB/T28635-2012中技术要求的规定，强度等级≥C40。
- b、要求抗压强度≥40MPa，吸水率≤5%，耐磨度≥9mm，磨坑长度≤32mm，抗冻性 Q35，强度增长率≤20.0，防滑性≥60BPN。

五、施工要求

- 1、施工时按图施工，如有更改，需征得设计单位同意。
- 2、所有外露材料颜色需做小样，经甲方及设计单位认可后方可大面积施工。
- 3、预埋管线及墙点应作防锈防腐处理，地下管线应在绿化施工前铺设，需将管头距墙脚10mm以上。
- 六、其它注意事项
- 1、所有标高、总图定位坐标以米为单位，其他建筑、小品尺寸均以毫米为单位。
- 2、本工程关键部分用料：如不锈钢、木材、石材等规格和质量要求，均需经建设方、设计方、施工安装单位三方共同协调确定，所有选用产品应有国家或地方部门鉴定标准用文件，以确保工程质量。
- 3、本设计工程施工时，施工单位必须熟悉图纸，对图纸有不清楚处，请在交底时提出共同解决，并且应由施工单位会同甲方或监理单位核定尺寸，并将核定结果书面通知设计方，如没有及时通知设计而擅自施工，其后果由施工方承担。
- 4、若在施工中遇到管线交叉的情况时，视现场情况，根据国家相关施工规范，采用相关避让原则，再与业主协商与设计单位联系后合理处理相关事宜。
- 5、施工中如发现图纸与现场实际情况不符或有设计中存在缺陷、漏、碰、缺等问题，施工单位应及时与设计单位联系，会同建设单位迅速协商解决，以保证工程施工质量和安全的进行。
- 6、施工绿化、建筑、结构、水、电等专业要相互配合，并合理安排施工进度。
- 7、如有未尽事项，均应按国家有关现行施工验收规范、设计规范、标准等执行处理。

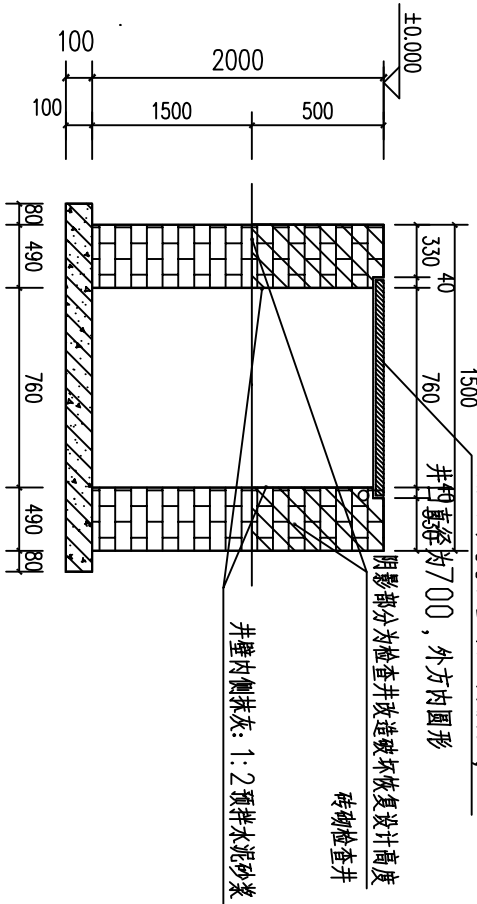

检查井恢复详图 120

注：恢复检查井共12个，其中方井8个，圆井盖34个。
本工程为改造工程，工程量以现场实际发生工程量为准。



中联玉德设计咨询有限公司
地址：宁夏回族自治区银川市金凤区恒泰
商务大厦17层1708号
联系电话：0951-8538036/15509688777
资质证书编号：A264004896
建筑行业乙级
市政行业乙级
风景园林工程设计专项乙级

REMARKS
备注[illegible]

阿拉善左旗住房和城乡建设局

工程名称
PROJECT
阿拉善左旗长城B区新建停车场工程

173

图名	场地硬化道路做法 (已有行人道处)		
图号	设计号	图别	日期
JS-02	ZL-YD-2025-NM-029	园林	2025.6
图例	图名	图号	图别
图例	图名	图号	图别

本图须经签署并加盖本公司专用出图章方为有效；
本施工图应经相关部门审批通过后方可施工；
本图版权归中联玉德设计咨询有限公司所有。



中联玉德
Zhonglian Yude
中联玉德设计咨询有限公司
地址：宁夏回族自治区银川市金凤区恒泰
商务大厦17层1708号
联系电话：0951-8538036/15509688777
资质证书编号：A264004896
建筑行业乙级
风景园林工程设计专项乙级

备注

项目编码

(打印时打阴影部)

审 定	李亚龙	杨南
审 核	杨南	王洁
项目负责	王洁	王洁
专业负责	王洁	王洁
校 对	马幸香	马幸香
设 计	侯丽君	侯丽君

建设单位

阿拉善左旗住房和城乡建设局

工程名称

阿拉善左旗长城区新建停车场工程

子项名称

图名

DRAWING TITLE 场地硬化道路做法 (新建人行道处)

设计号

ZLYD-2025-JM-029

图 号

JS-03

图 别

园林

图 号

JS-03

图 别

园林

图 号

JS-03

图 别

园林

图 号

JS-03

图 别

园林

图 号

JS-03

图 别

园林

图 号

JS-03

图 别



中联玉德
Zhonglian Yude
中联玉德设计咨询有限公司
地址：宁夏回族自治区银川市金凤区恒泰商务大厦17层1708号
联系电话：0951-8538036/15509688777
资质证书编号：A264004896
建筑行业乙级
风景园林工程设计专项乙级

备注

项目编码

(自行编制并留档)

审 定	李亚龙	杨南
审 核	杨南	王洁
项目负责	王洁	王洁
专业负责	王洁	王洁
校 对	马幸香	马幸香
设 计	侯丽君	侯丽君

阿拉善左旗住房和城乡建设局

工程名称
阿拉善左旗长城区新建停车场工程

子项名称

图名
900、1200高台阶做法


设计号
ZLYD-2025-NH-029

图 号
JS-04


图 别
园林

图 期
2025.6

注意：
本图须经签署并加盖本公司专用出图章方为有效；
本施工图应经相关部门审批通过后方可施工；
本图版权归中联玉德设计咨询有限公司所有。

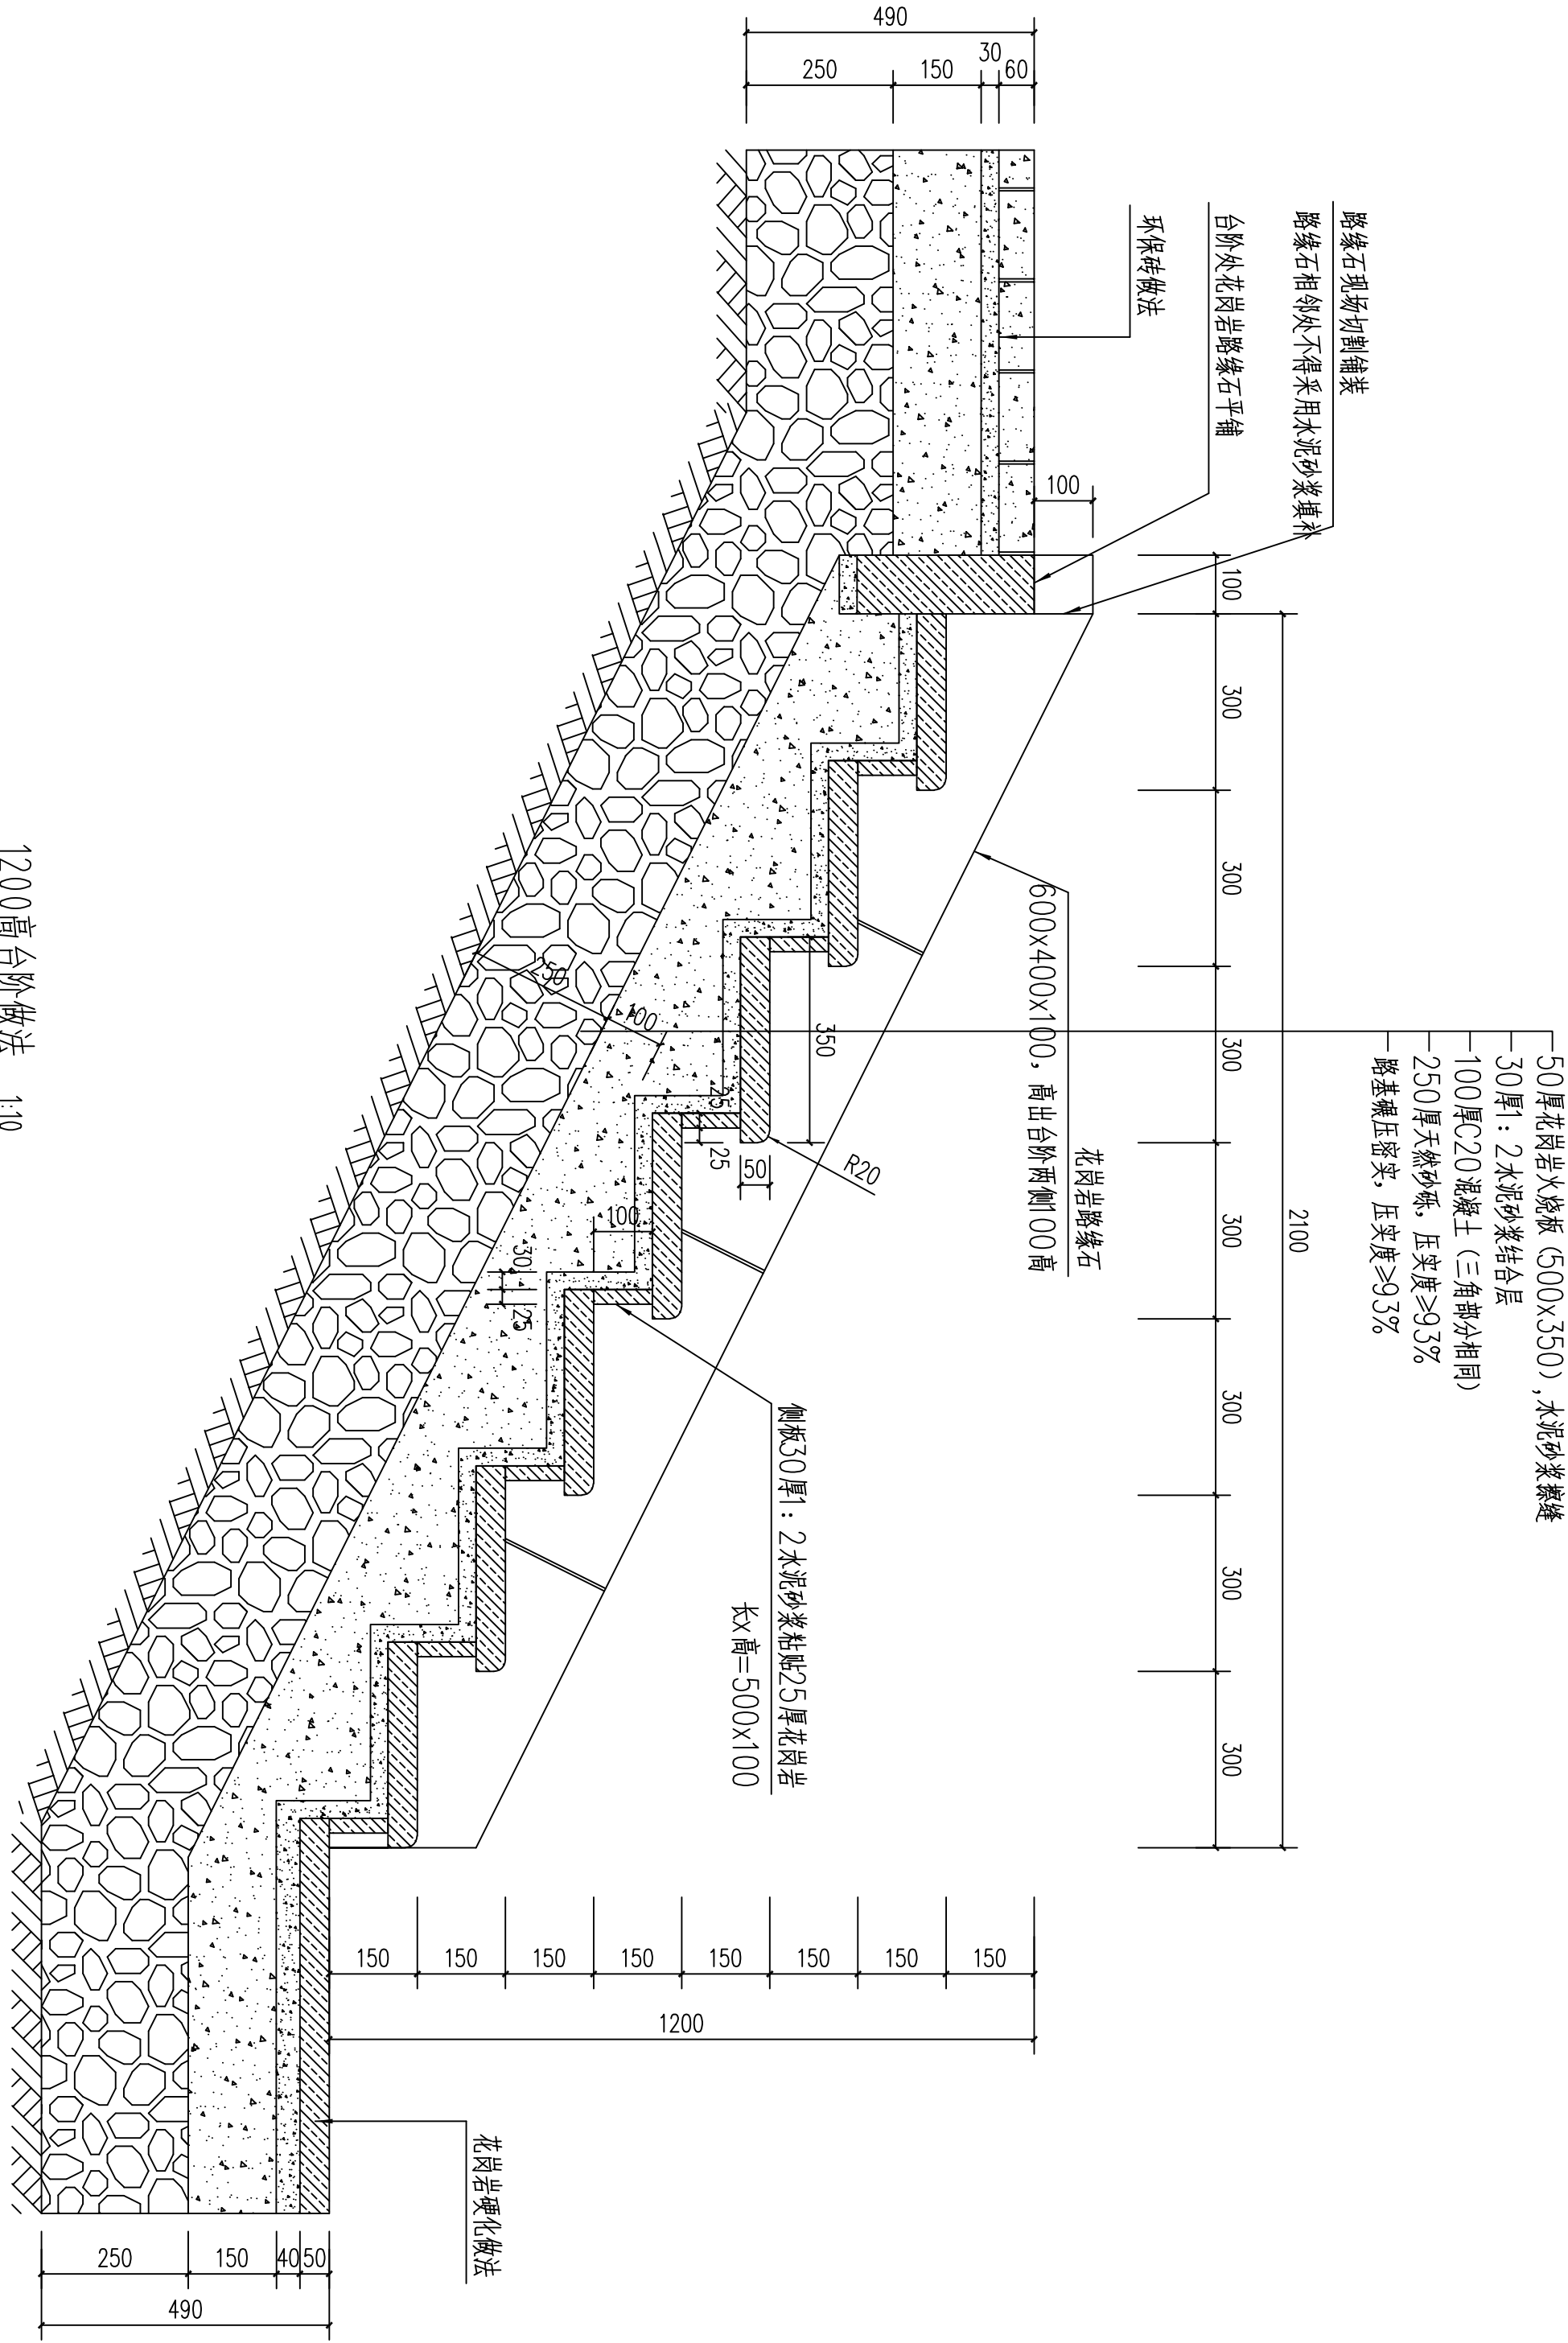

1200高台阶做法 1:10

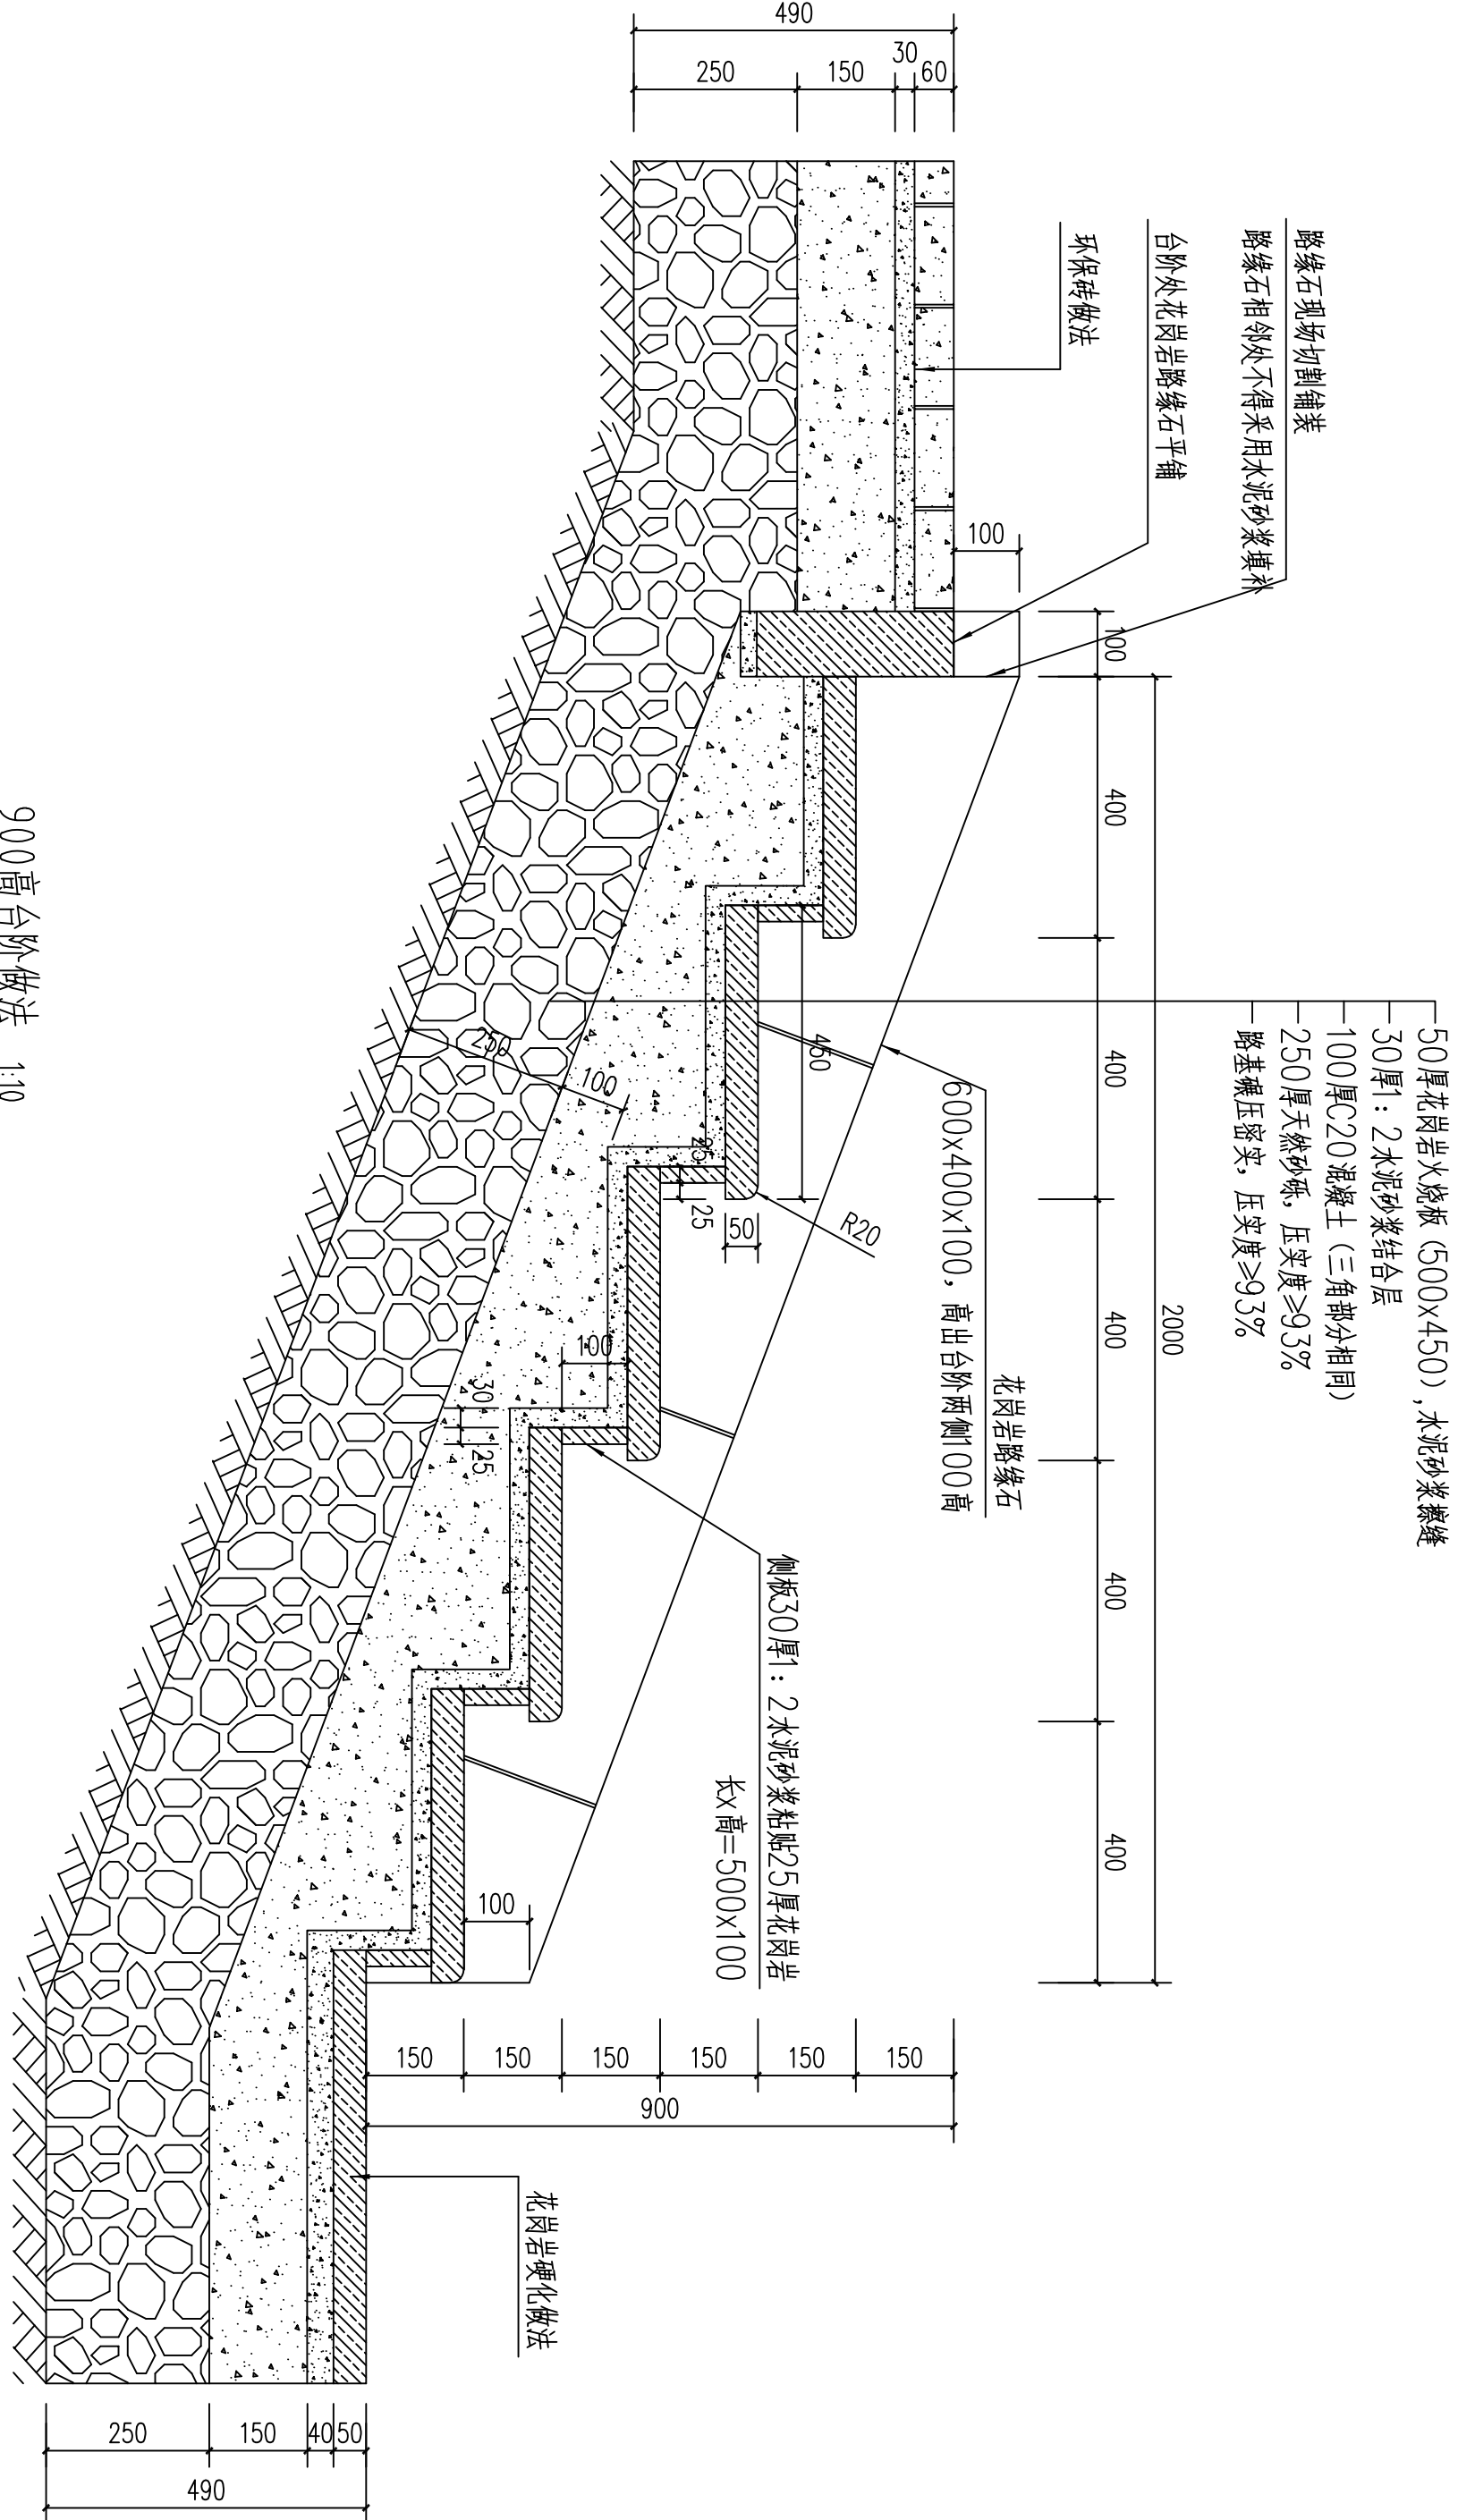

900高台阶做法 1:10



备注


(打码机打码位置)




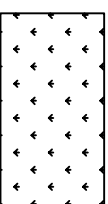
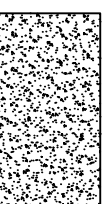

CONSTRUCTS WITH


THE

DOW TYPE


注意：
本图须经签署并加盖本公司专用出图章方为有效；
本施工图应经相关部门审批通过后方可施工；
本图版权归中联玉德设计咨询有限公司所有。

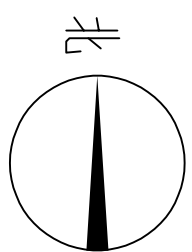

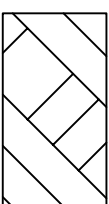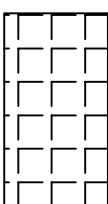- 
现状土壤
- 
现状环保砖硬化
- 
现状石材面层人行道
- 
现状绿化
- 
现状混凝土硬化
- 
现状电杆及电线走向

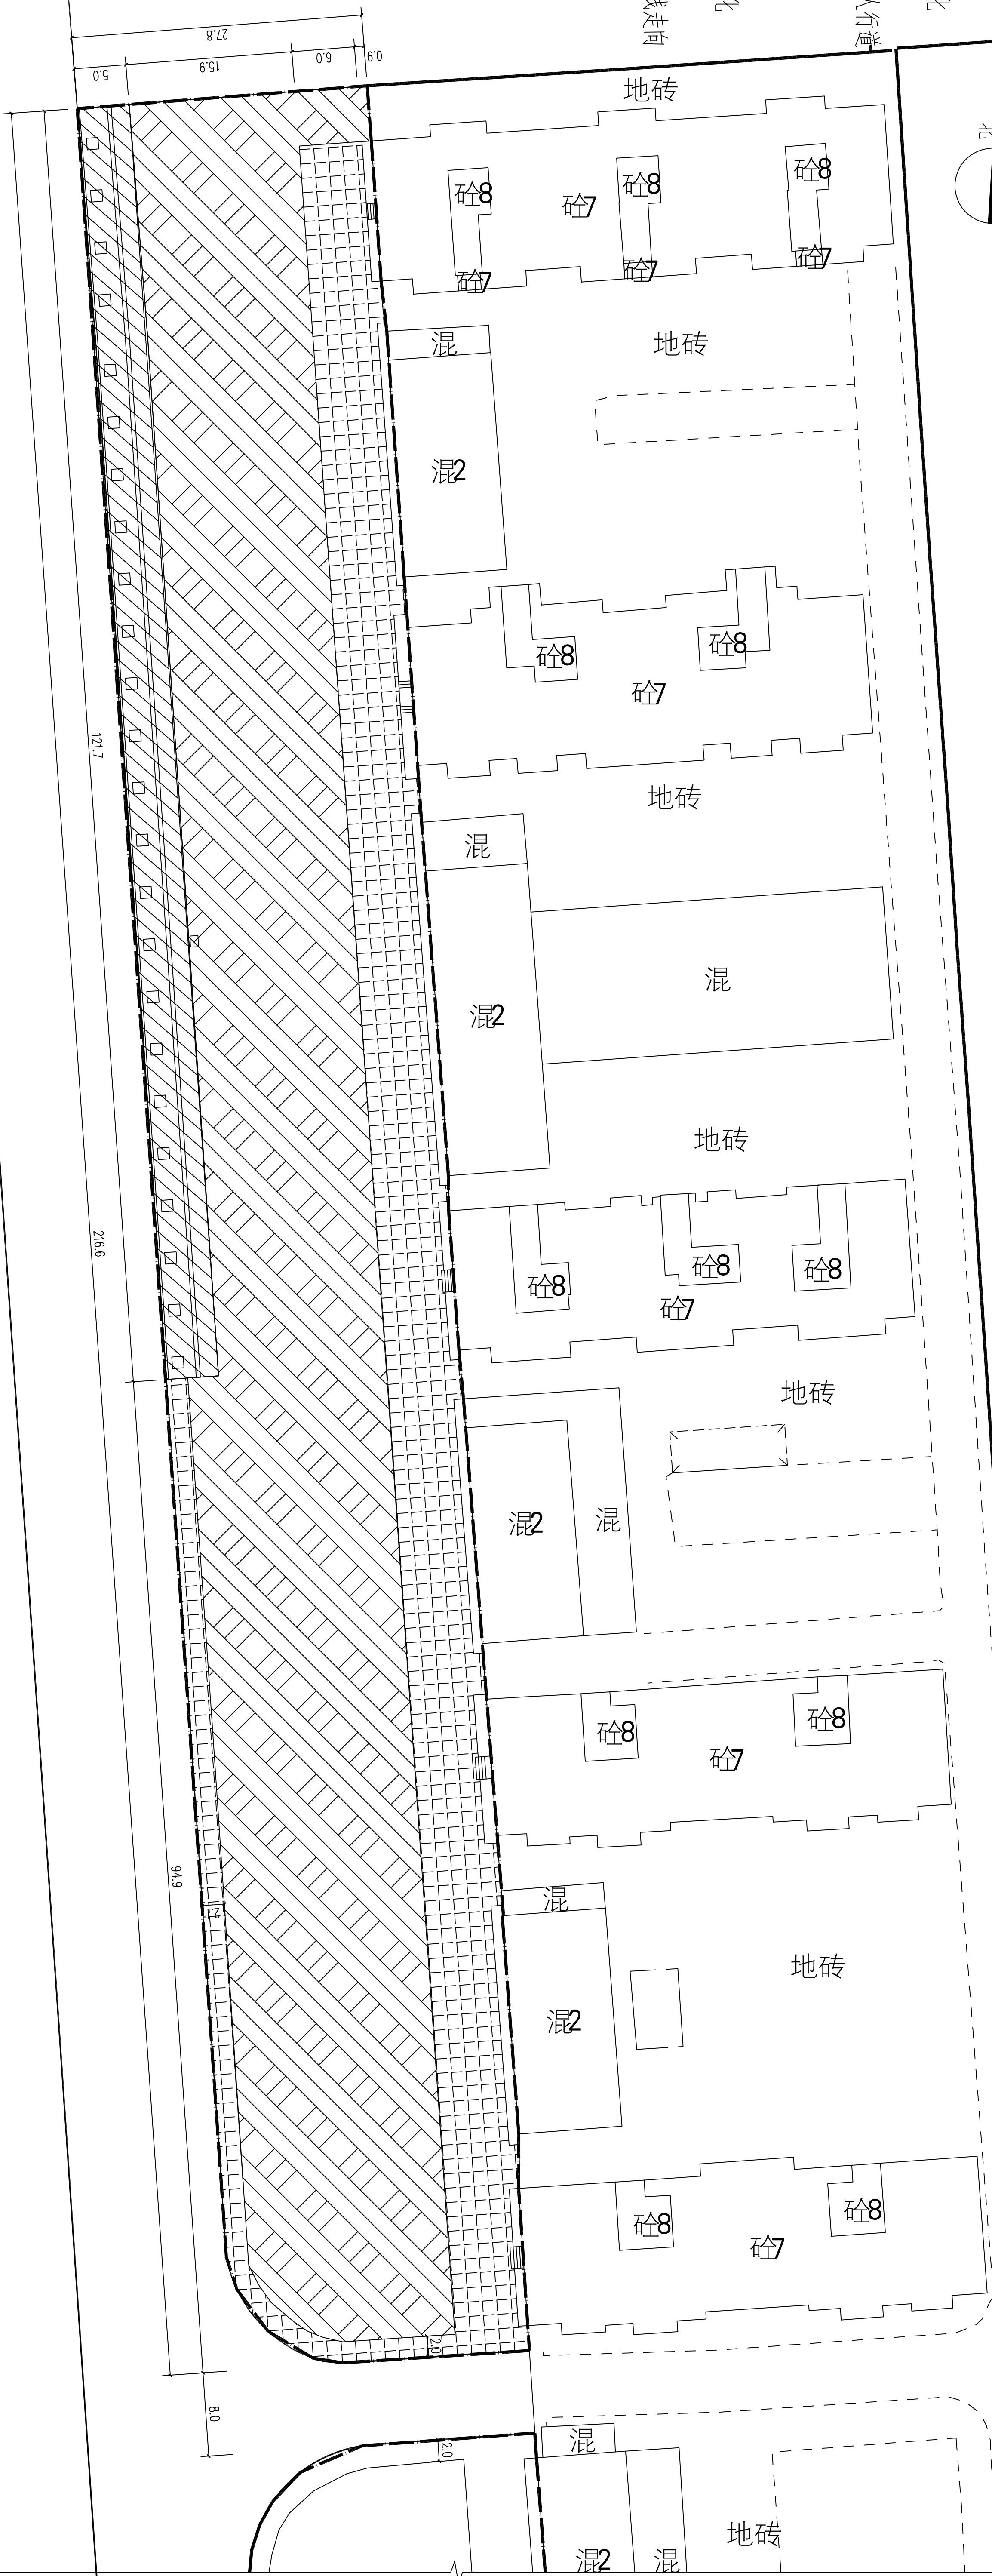

接南段

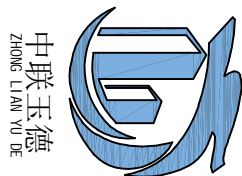

中联玉德设计咨询有限公司
Zhonglian Yude Design & Consulting Co., Ltd.
地址：宁夏回族自治区银川市金凤区恒泰商务大厦17层1708号
联系电话：0951-8538036/15509688777
资质证书编号：A264004896
建筑行业乙级
风景园林工程设计专项乙级

项目编码

(打印时打两位数字)

审 定	李亚龙	杨南
审 核	杨南	王洁
项目负责	王洁	王洁
专业负责	王洁	王洁
校 对	马幸香	马幸香
设 计	侯丽君	侯丽君
建设单位		
CONTRACT FIRM		

阿拉善左旗住房和城乡建设局

工程名称
PROJECT
阿拉善左旗长城区新建停车场工程

子项名称
ITEM

图名
DRAWING TITLE
北段现状平面图


设计号
DESIGN NO.
ZLYD-2025-NH-029





图 号
DRAWING NO.
JS-06


图 别
DRAWING TYPE
园林

图 日 期
DATE
2025. 6


注意：
本图须经签署并加盖本公司专用出图章方为有效；
本施工图应经相关部门审批通过后方可施工；
本图版权归中联玉德设计咨询有限公司所有。

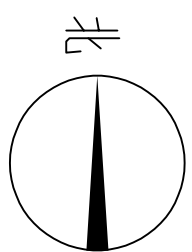

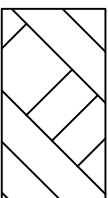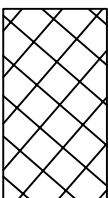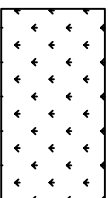- 
现状土壤
- 
拆除原有硬化
- 
现状绿化
- 
现状电杆及电线走向

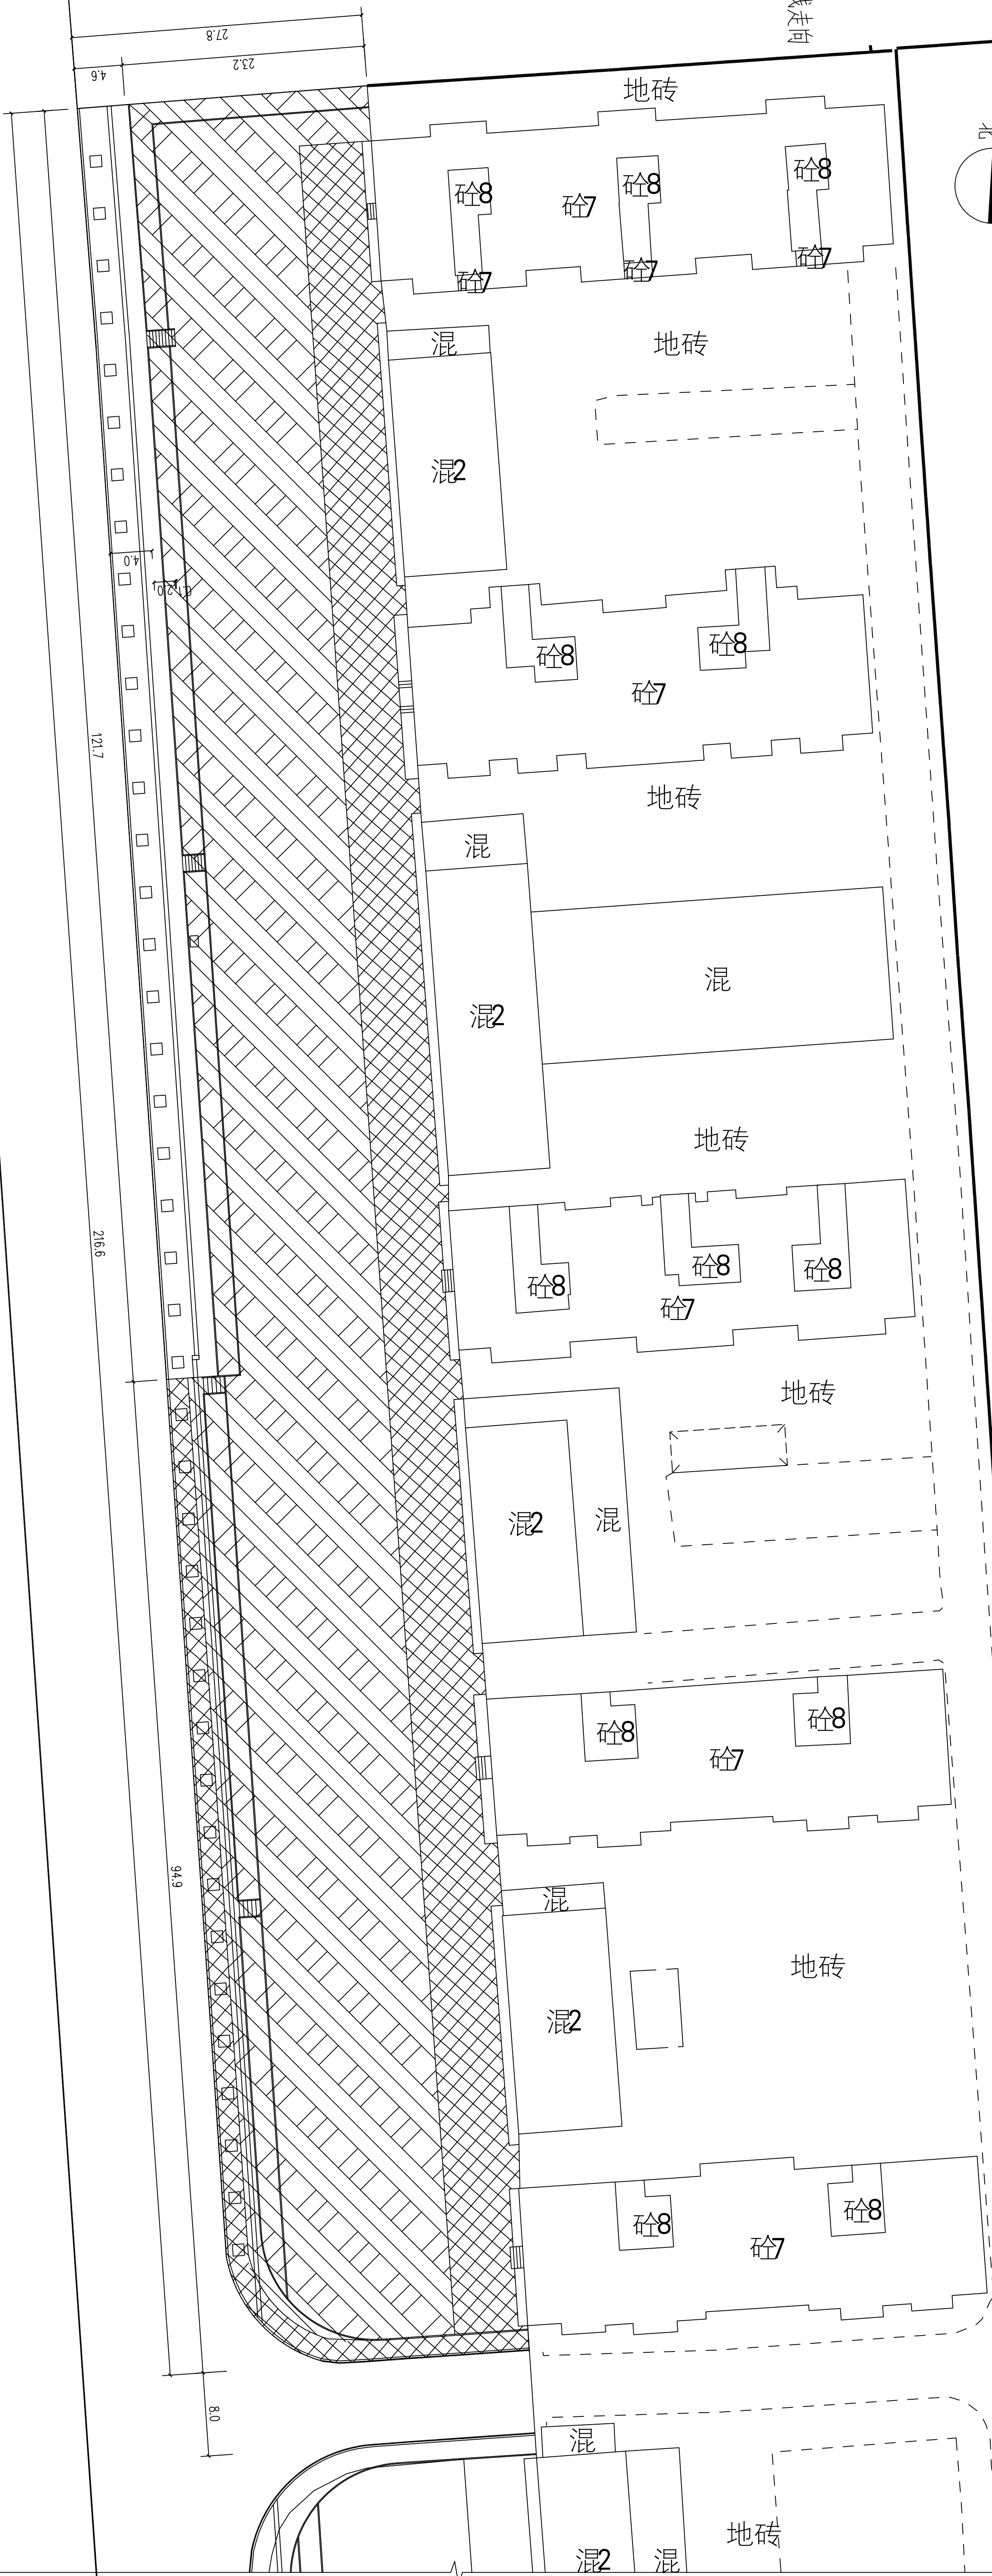

接南段

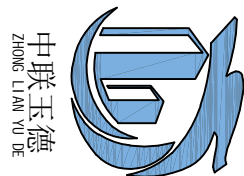

中联玉德设计咨询有限公司
Zhonglian Yude Design & Consulting Co., Ltd.
地址：宁夏回族自治区银川市金凤区恒泰商务大厦17层1708号
联系电话：0951-8538036/15509688777
资质证书编号：A264004896
建筑行业乙级
风景园林工程设计专项乙级

备注

项目编码

审定	李亚龙	杨南
审核	杨南	王洁
项目负责	王洁	王洁
专业负责	王洁	王洁
校对	马幸香	马幸香
设计	侯丽君	侯丽君

建设单位

阿拉善左旗住房和城乡建设局

工程名称

阿拉善左旗长城区新建停车场工程

子项名称

图名
DRAWING TITLE
北段拆除平面图

设计号
图号
图别
图例

设计号
图号
图别
图例

设计号
图号
图别
图例

设计号
图号
图别
图例

设计号
图号
图别
图例

设计号
图号
图别
图例

设计号
图号
图别
图例

REMARKS
备注

项目编码 STM
(打码机打码位置)

CONSTRUCTS WITH

注意:

本图须经签署并加盖本公司专用出图章方为有效;
本施工图应经相关部门审批通过后方可施工;
本图版权归中联玉德设计咨询有限公司所有。



风景园林工程设计与实践

(1) 機械的修理

[illegible]

門徑曰上勝山乃牛嶺之延緩也

阿拉普左族以坡區劃進行土地工作

ITEM

礼教堂内 | 国图

设计号 DESIGN NO.	ZLYD-2025-NM-029		
图号 DRAWING NO.	JS-09	版次 CHANGED NO.	A
图别 ITEM TYPE	园林	日期 DATE	2025.6

本图版仪器归干城玉德及以咨閣有限公司所有。



中联玉德
Zhonglian Yude
中联玉德设计咨询有限公司
地址：宁夏回族自治区银川市金凤区恒泰
商务大厦17层1708号
联系电话：0951-8538036/1550968877
资质证书编号：A264004896
建筑行业乙级
风景园林工程设计专项乙级

备注

项目编码

(打钩处打钩位)

审 定	李亚龙	杨南
审 核	杨南	王洁
项目负责	王洁	王洁
专业负责	王洁	王洁
校 对	马幸香	马幸香
设 计	侯丽君	侯丽君
建设单位		

阿拉善左旗住房和城乡建设局

工程名称

阿拉善左旗长城B区新建停车场工程

子项名称

图名


南段现状平面图

设计号	ZLXD-2025-NH-029
图 号	JS-10
图 别	园林
图 日	期
图 年	月

图 号 JS-10 版次 A

图 别 园林 日 期 2025. 6

注意：
本图须经签字并加盖本公司专用出图章方为有效；
本施工图应经相关部门审批通过后方可施工；
本图版权归中联玉德设计咨询有限公司所有。

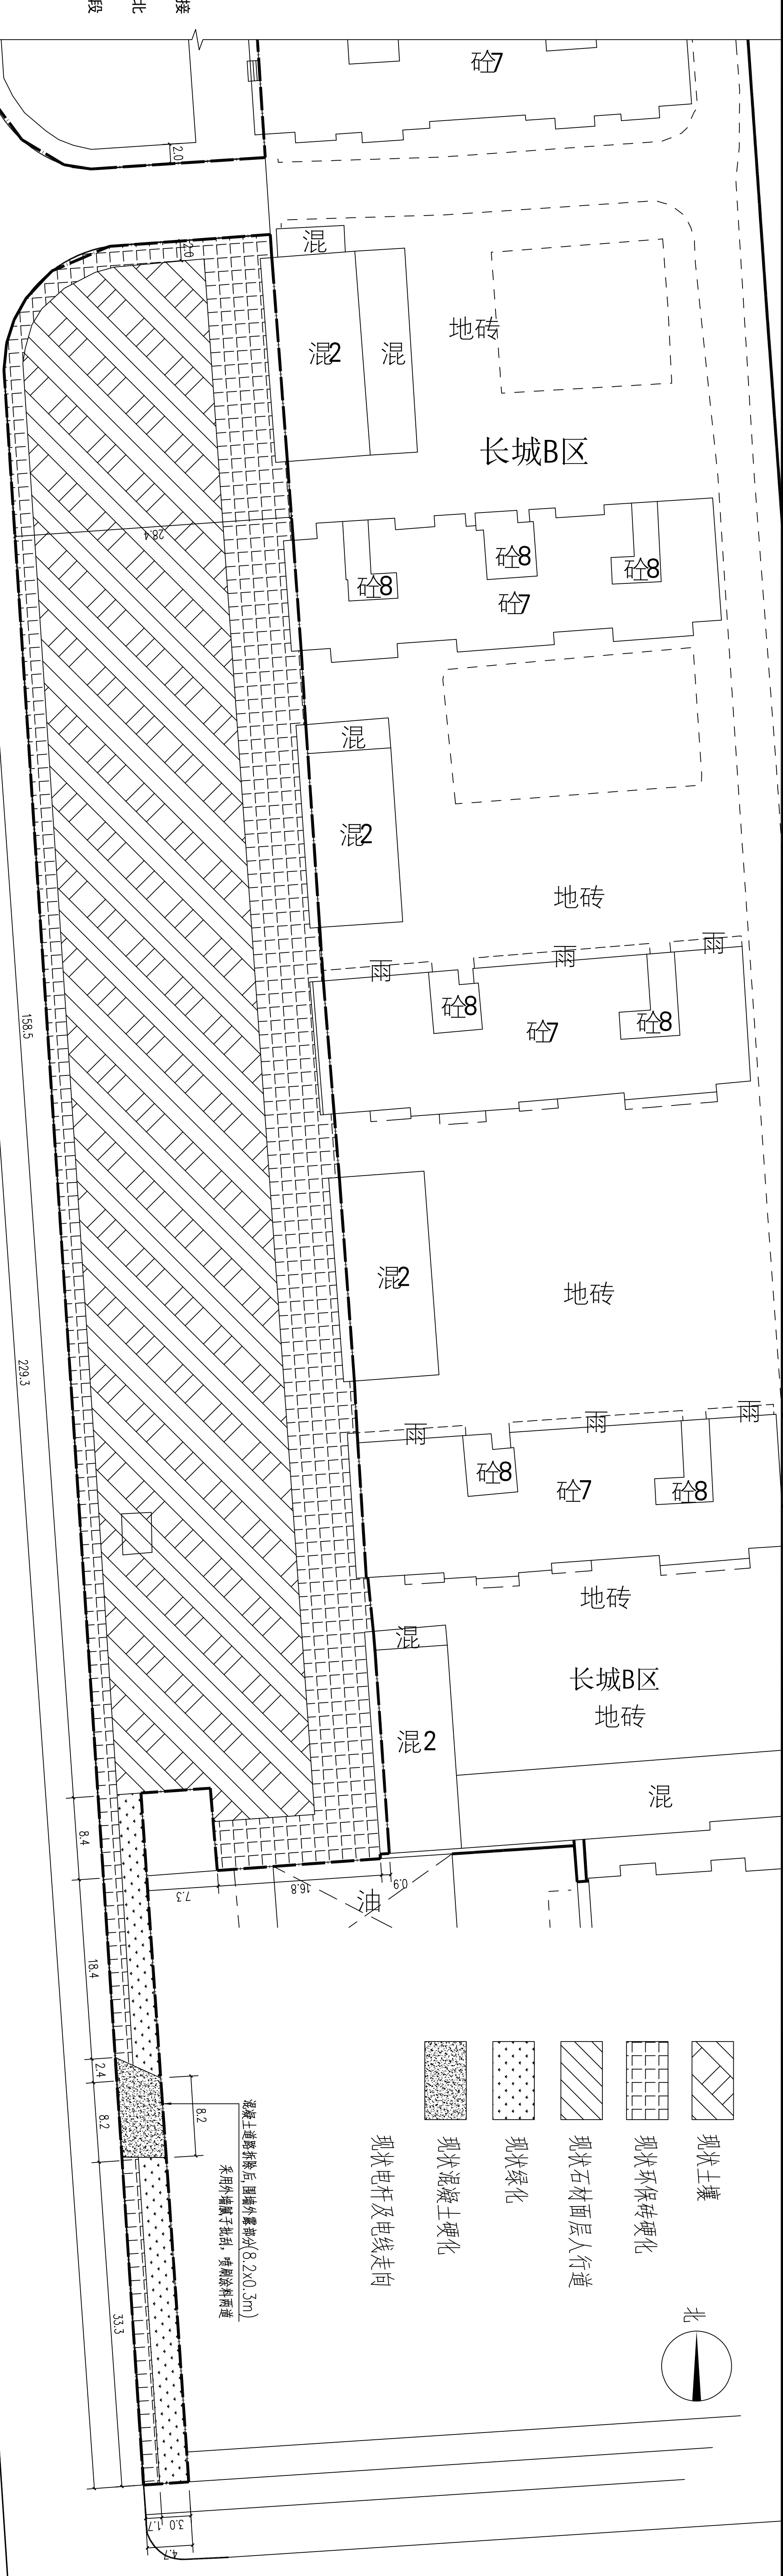

南段现状平面图 1:300

中联玉德
Zhonglian Yude
中联玉德设计咨询有限公司
地址：宁夏回族自治区银川市金凤区恒泰商务大厦17层1708号
联系电话：0951-8538036/15509688777
资质证书编号：A264004896
建筑行业乙级
风景园林工程设计专项乙级

备注

项目编码

审定	李亚龙	杨南
审核	杨南	王洁
项目负责	王洁	王洁
专业负责	王洁	王洁
校对	马幸香	马幸香
设计	侯丽君	侯丽君
建设单位		

阿拉善左旗住房和城乡建设局


工程名称
阿拉善左旗长城B区新建停车场工程

子项名称

图名
南段拆除平面图

设计号 DESIGN NO.	ZLYD-2025-NM-029		
图 号 DRAWING NO.	JS-11	版 次 VERSION NO.	A
图 别 ITEM TYPE	园林	日 期 DATE	2025.6

注意：
本图须经签署并加盖本公司专用出图章方为有效；
本施工图应经相关部门审批通过后方可施工；
本图版权归中联玉德设计咨询有限公司所有。

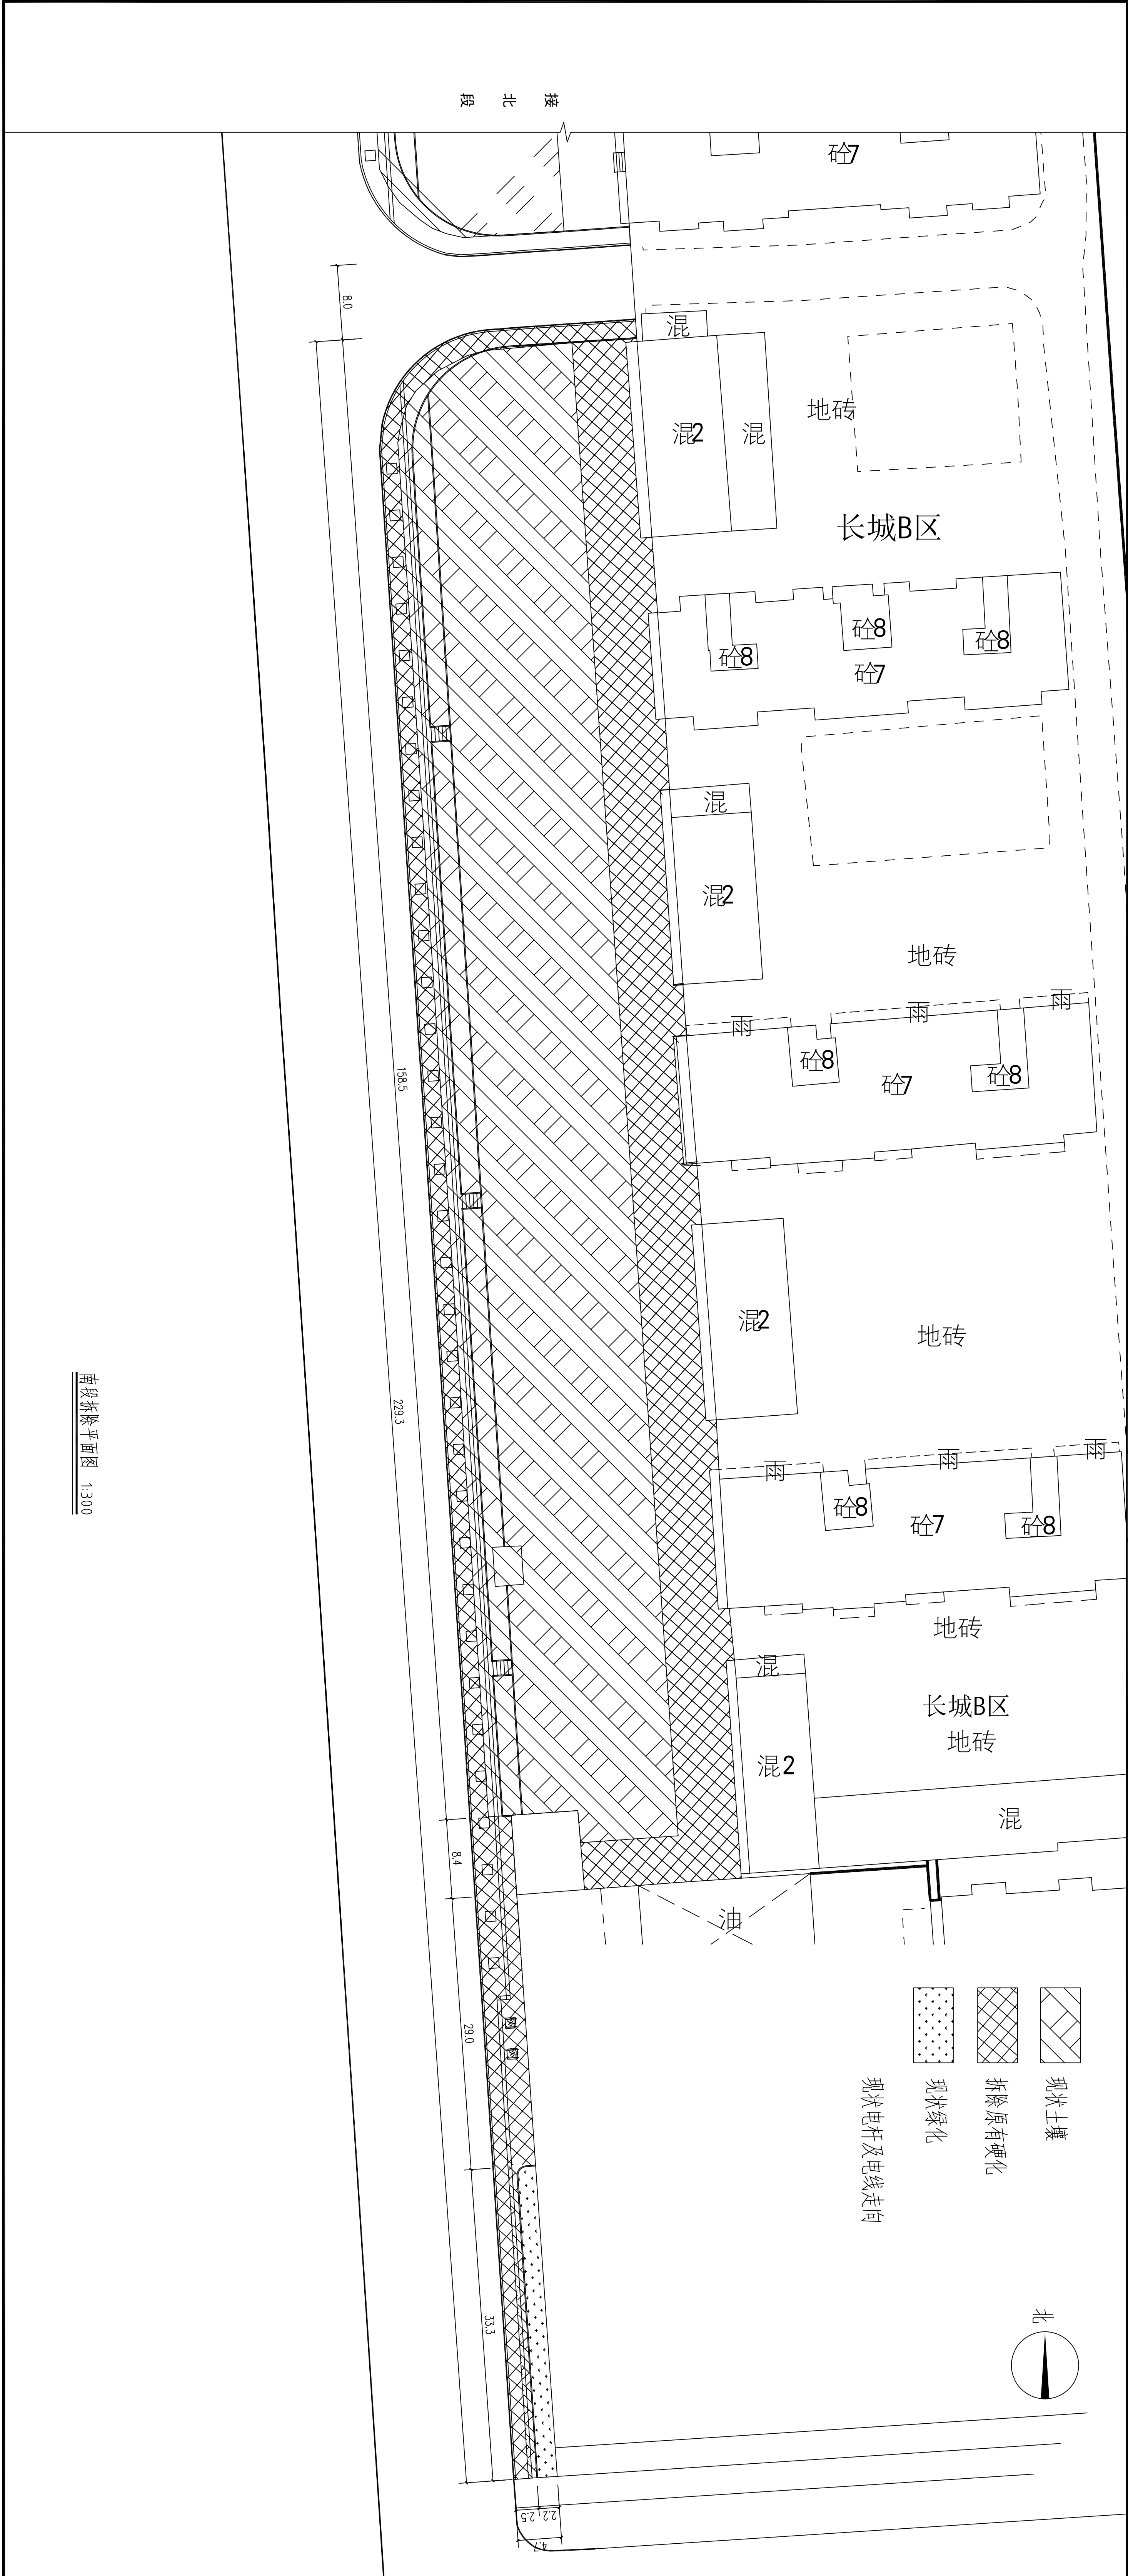

南段拆除平面图 1:300

中联玉德
Zhonglian Yude
中联玉德设计咨询有限公司
地址：宁夏回族自治区银川市金凤区恒泰商务大厦17层1708号
联系电话：0951-8538036/15509688777
资质证书编号：A264004896
建筑行业乙级
风景园林工程设计专项乙级

备注

项目编码

(打印时打阴影部分)

审定	李亚龙	杨南
审核	杨南	王洁
项目负责	王洁	王洁
专业负责	王洁	王洁
校对	马幸香	马幸香
设计	侯丽君	侯丽君
建设单位		
设计单位		

阿拉善左旗住房和城乡建设局

工程名称
阿拉善左旗长城B区新建停车场工程


子项名称

图名
南段铺装平面图

设计号
ZLYD-2025-NW-029

图号	JS-12	版次	A
图别	园林	日期	2025.6

注意：
本图须经签字盖章并加盖本公司专用出图章方为有效；
本施工图应经相关部门审批通过后方可施工；
本图版权归中联玉德设计咨询有限公司所有。

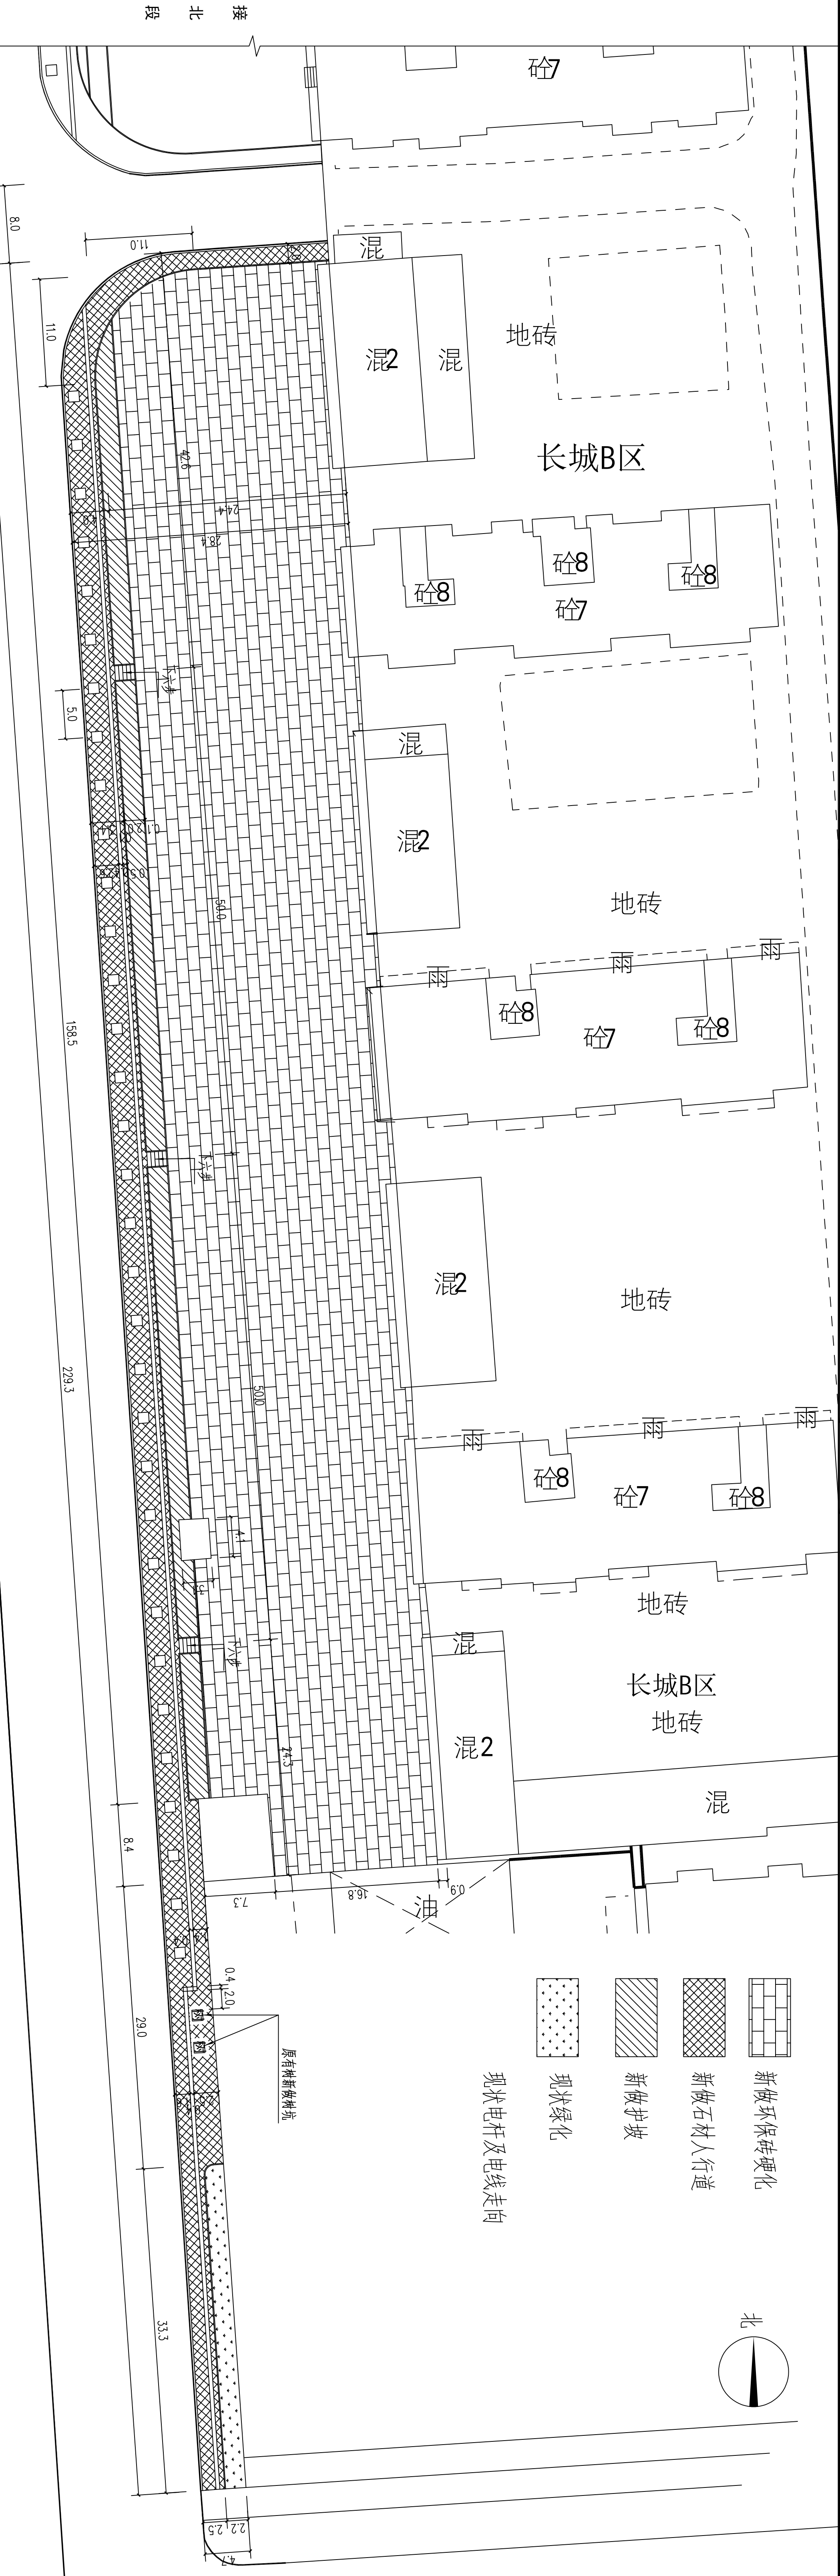

南段铺装平面图 1:300



中联玉德设计咨询有限公司
地址：宁夏回族自治区银川市金凤区恒泰
商务大厦17层1708号
联系电话：0951-8538036/15509688777
资质证书编号：A264004896
建筑行业乙级
市政行业乙级
风景园林工程设计专项乙级

REMARKS

项目编码 STAG
(打码机打码位置)

定	李亚龙	杨南	王浩	侯丽君
审	杨南	王浩	王浩	侯丽君
核	王浩	王浩	王浩	侯丽君
项目负责	王浩	王浩	王浩	侯丽君
专业负责	王浩	王浩	王浩	侯丽君
校	王浩	王浩	王浩	侯丽君
对	王浩	王浩	王浩	侯丽君
计	王浩	王浩	王浩	侯丽君

阿拉善左旗住房和城乡建设局

工程名称
F90JBT
阿拉善左旗长城B区新建停车场工程

ITEM	子项名称
------	------

图名
DRAWING TITLE
南段竖向平面图

设计号	ZLYD-2025-NM-029		
图号	图名	版次	
JS-13	园林	日期	A
图别	图名	日期	2025.6
图名	图名	日期	

注意：
本图须经签署并加盖本公司专用出图章方为有效；
本施工图应经相关部门审批通过后方可施工；
本图版权归中联玉德设计咨询有限公司所有。