

阿左旗吉兰泰镇呼和陶勒盖嘎查晾晒场硬化工程 施工图

建设单位 CLIENT	阿左旗吉兰泰镇呼和陶勒盖嘎查	证书等级 CERTIFICATED GRADE	建筑工程乙级 建筑装饰工程乙级	证书编号 CERTIFICATE NO.	A261133580	出图日期 DATE	2025. 04	中智投工程管理有限公司
----------------	----------------	----------------------------	--------------------	-------------------------	------------	--------------	----------	-------------

阿左旗吉兰泰镇呼和陶勒盖嘎查晾晒场硬化工程

中智投工程管理有限公司

建筑装饰工程乙级
风景园林工程乙级
市政工程专业乙级 A261133580
建筑工程专项乙级
城乡规划专项乙级

■ 备 注 Notes

* 本图纸的版权,属中智投工程管理有限公司所有,不得用于本工程以外范围。

* 本图纸需手续齐全方可用于施工。

* 本图须加盖我公司出图章,否则无效

■ 出图专用章

未盖章无效

■ 注册执业章

未盖章无效

专业: 建筑工程

■ 签 署 Signature

设计总负责人 Chief	李 楠	李楠
专业负责人 Chief	李 楠	李楠
审核 Examined	李 楠	李楠
校对 Checked	李佩青	李佩青
设计 Designed	周文彬	周文彬
制图 DRAWN BY	周文彬	周文彬

■ 建设单位 CLIENT

阿左旗吉兰泰镇呼和陶勒盖嘎查

■ 工程名称 Project

阿左旗吉兰泰镇呼和陶勒盖嘎查
晾晒场硬化工程

■ 子项名称 Sub Item

■ 图纸名称 Title

设计说明

设计编号 ZZT-2025-004

日 期
DATE 2025. 04

图 别
DRAWING TYPE JS- 01

图纸比例
POST CODE 1:100

版 次
POST CODE 第一版

图 号
POST CODE A2

设计说明


一、设计依据：

- 建设单位提供的设计任务书及设计委托合同书进行设计；
- 阿拉善左旗建设规划管理部门对本工程方案设计的审批意见；
- 阿拉善左旗吉兰泰镇人民政府等有关管理部门对本工程方案设计的审批意见；
- 经批准的本工程设计任务书及方案设计文件，建设方的意见；
- 现行的国家有关建筑设计规范、规程和规定：
《民用建筑设计统一标准》GB 50352-2019
《建筑地面设计规范》GB 50037-96
《建筑设计防火规范》GB?50016-2014(2018年版)


二、图纸说明：

- 本图建筑轴线尺寸以米计,场地标高为甲方提供，其余建筑标高均按道路标高推算，尺寸均以米计。
- 本工程设计中所指距地高度均指离开完成面的高度，整体硬化完成面现场确认。
- 本工程设计中所注材料配合比除注明重量比外，其余均为体积比。
- 本工程各种材料做法标注顺序自上而下：垂直面上以施工先后次序注写；水平面上按实际的上下层次注写。设计选用新型材料产品时，其产品的质量和性能必须经过检测符合国家标准后方可采用，并由生产厂家负责指导施工，以保证施工质量。
- 场地内所有变更和技术修改应采用洽商文字以及图纸形式完成，交设计师审核确认，并归档保存。
- 各单位因图纸和现场提出问题均应以联系单形式由设计单位确认后转交于各单位，各单位不得私自更改设计内容。
- 所有材料均需符合国家标准及相关规范，所有施工工艺均需符合国家相关行业标准及技术规程。
- 施工时应严格按照现行有关施工规范执行。
- 本说明未尽事宜均按国家有关施工及验收规范执行。

项目	面积 (m²)	内容	备注
晒场硬化	2003.57	原有自然地貌晒场硬化	C30混凝土硬化
	3005.98	原有自然地貌晒场硬化	

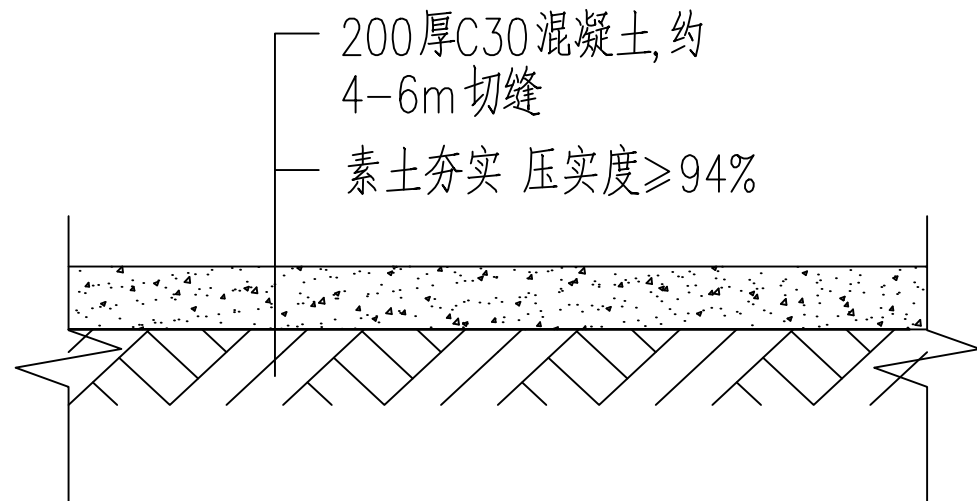

晒场硬化做法详图 1:20

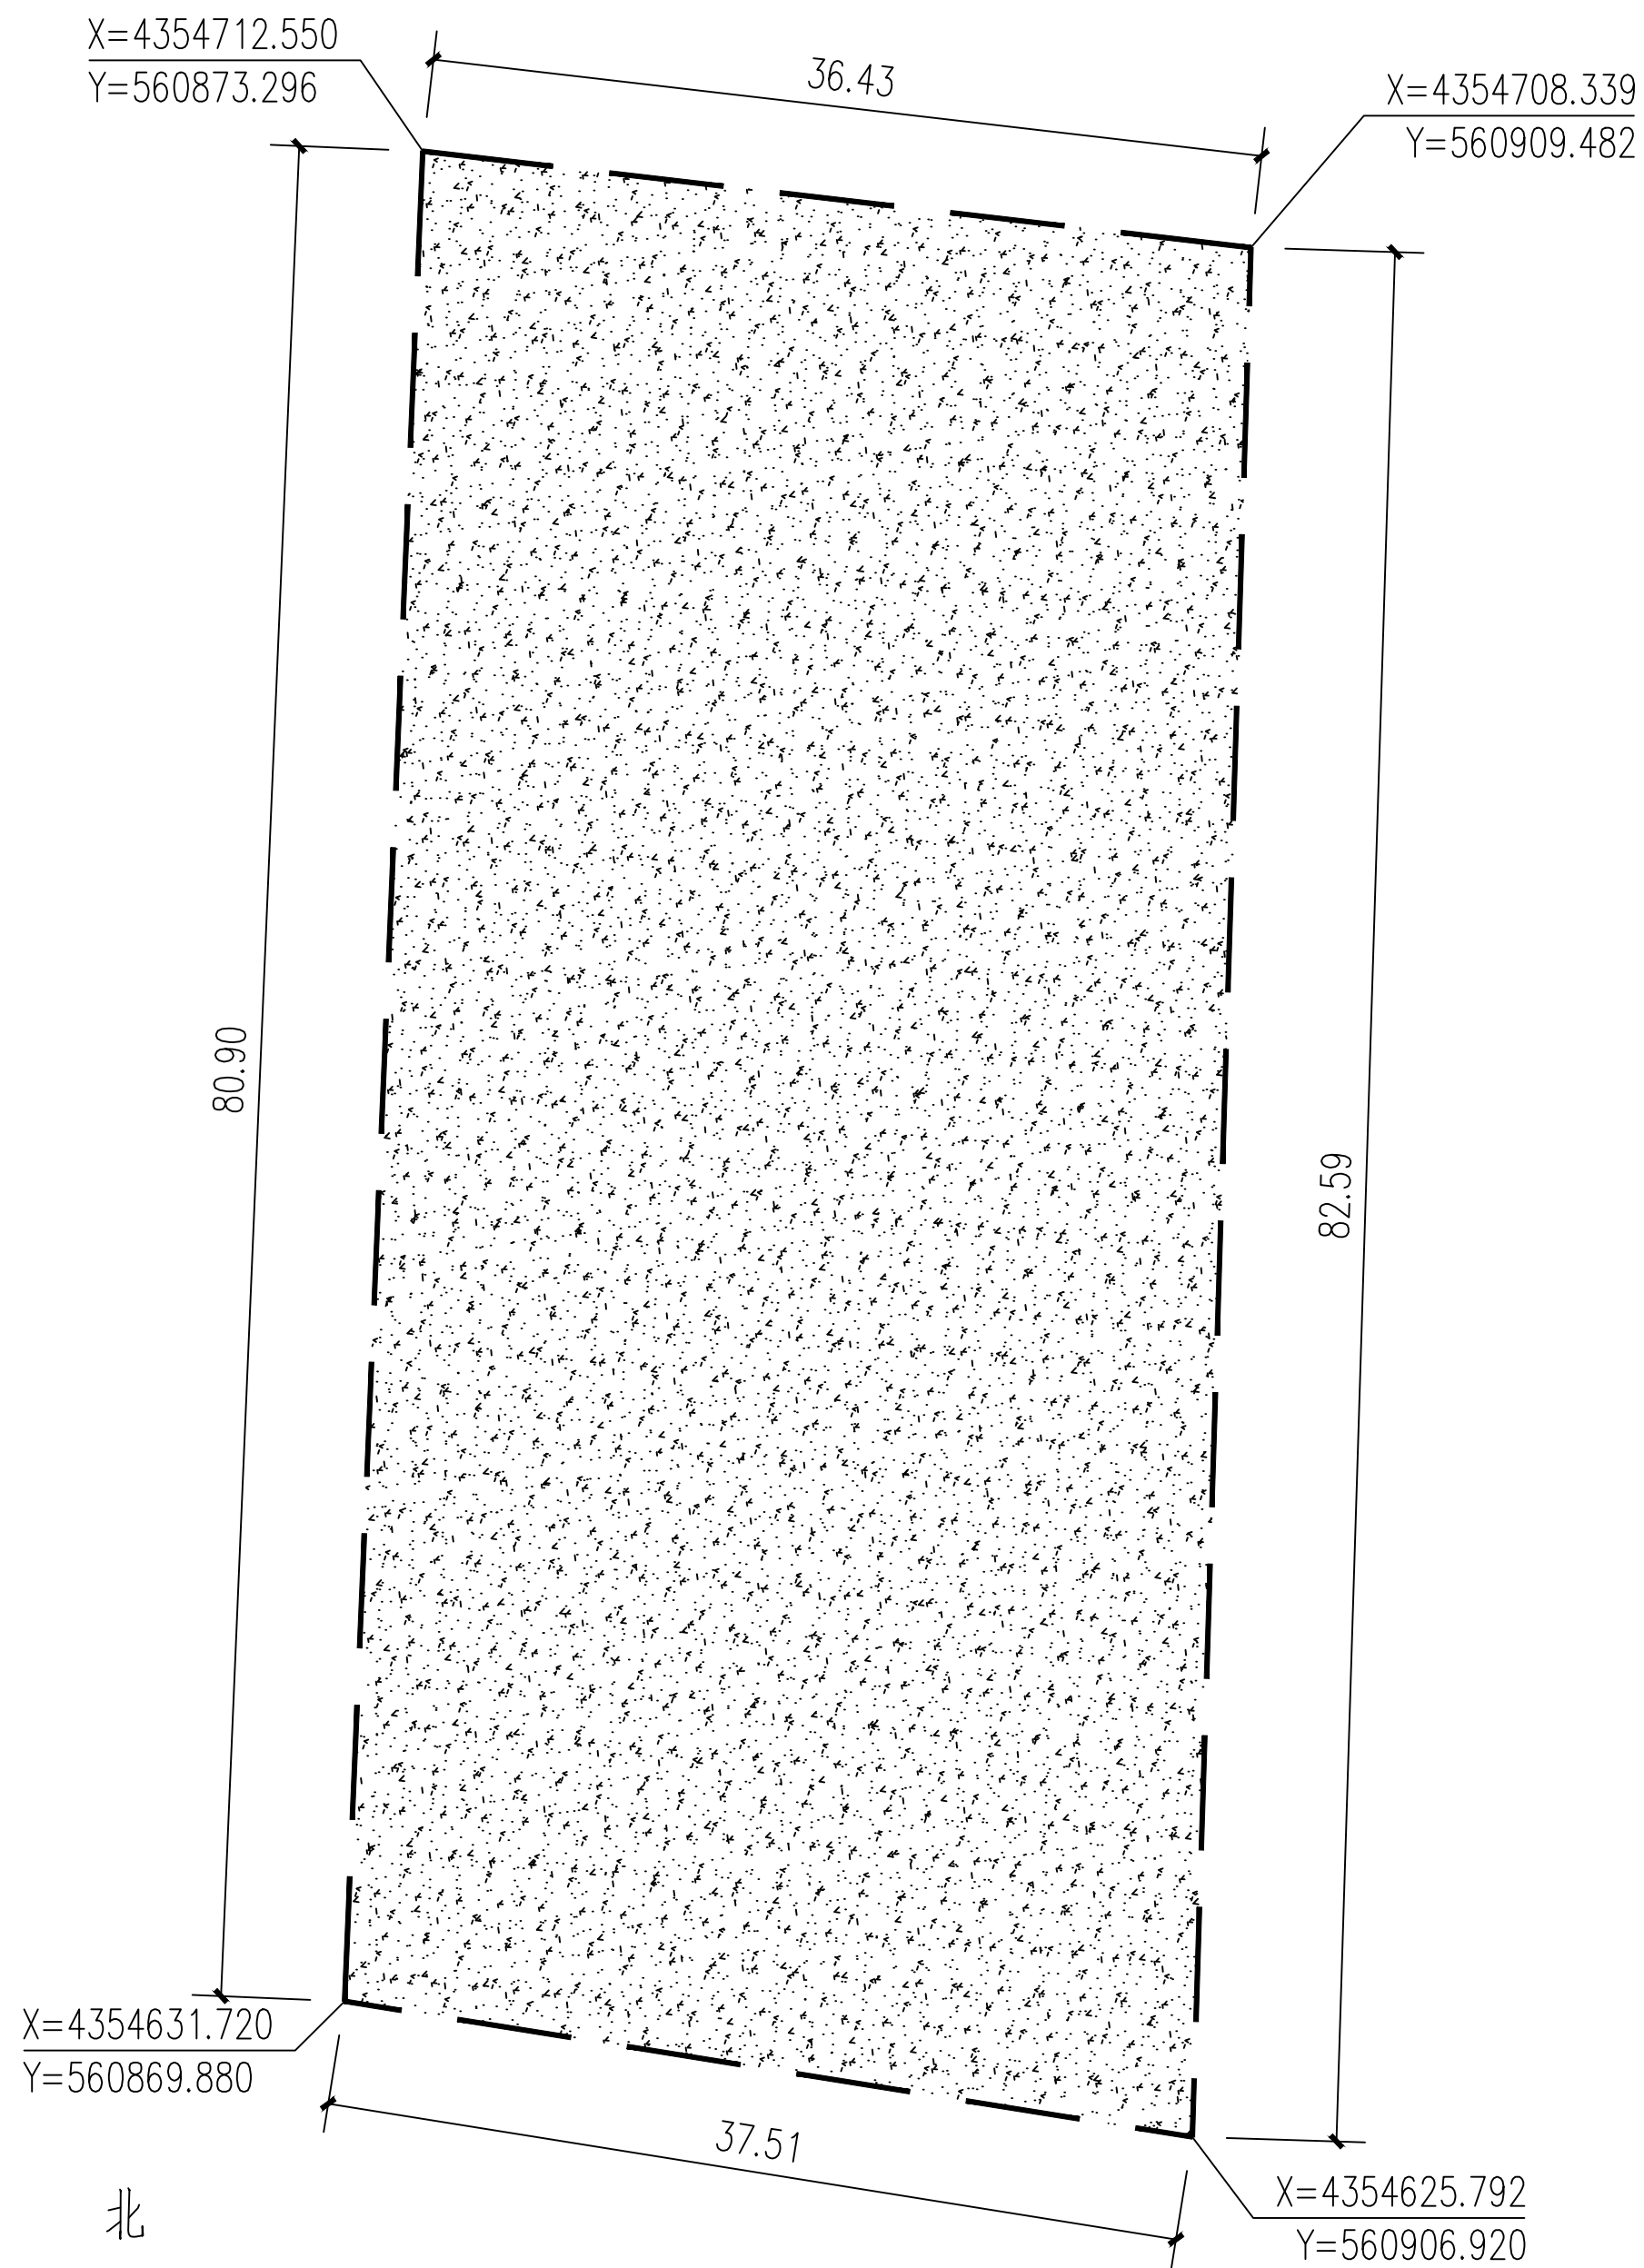

项目	面积(m ²)	做法	备注
晒场硬化	3005.98	200厚C30混凝土	混凝土硬化
		素土夯实 压实度≥94%	

中智投工程管理有限公司
建筑装饰工程乙级
风景园林工程乙级
市政工程专项乙级 A261133580
建筑工程专项乙级
城乡规划专项乙级

■ 备注 Notes

* 本图纸的版权,属中智投工程管理有限公司
所有,不得用于本工程以外范围.

* 本图纸需手续齐全方可用于施工。

* 本图须加盖我公司出图章, 否则无效

出图专用章

未盖章无效

注册执业章

未盖章无效

专业：建筑工程

Signature

设计总负责人 Chief	李楠	李楠
-----------------	----	----

专业负责人 Chief	李楠	李楠
----------------	----	----

审核 Examined	李楠	李楠
----------------	----	----

校对 Checked	李佩青	李佩青
---------------	-----	-----

设计 Designed	周文彬	周文彬
----------------	-----	-----

制图 DRAWN BY	周文彬	
----------------	-----	--

建设单位 CLIENT

阿左旗吉兰泰镇呼和陶勒盖嘎查

■ 工程名称 Project

阿左旗吉兰泰镇呼和陶勒盖嘎查
晾晒场硬化工程

子项名称	Sub Item
------	----------

(地块一)

■	图纸名称	Title
---	------	-------

总平面图

设计编号	ZZT-2025-004
------	--------------



日 期 DATE	2025. 04
-------------	----------

图 别 DRAWING TYPE	JS- 02
---------------------	--------

图纸比例	1:100
POST CODE	

版次 POST CODE	第一版
-----------------	-----

图 号 POST CODE	A2
------------------	----

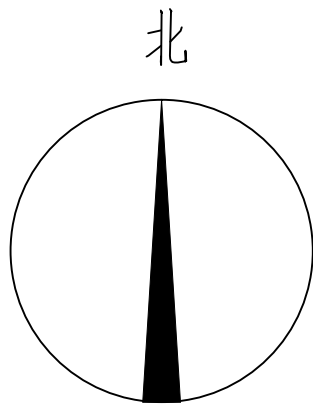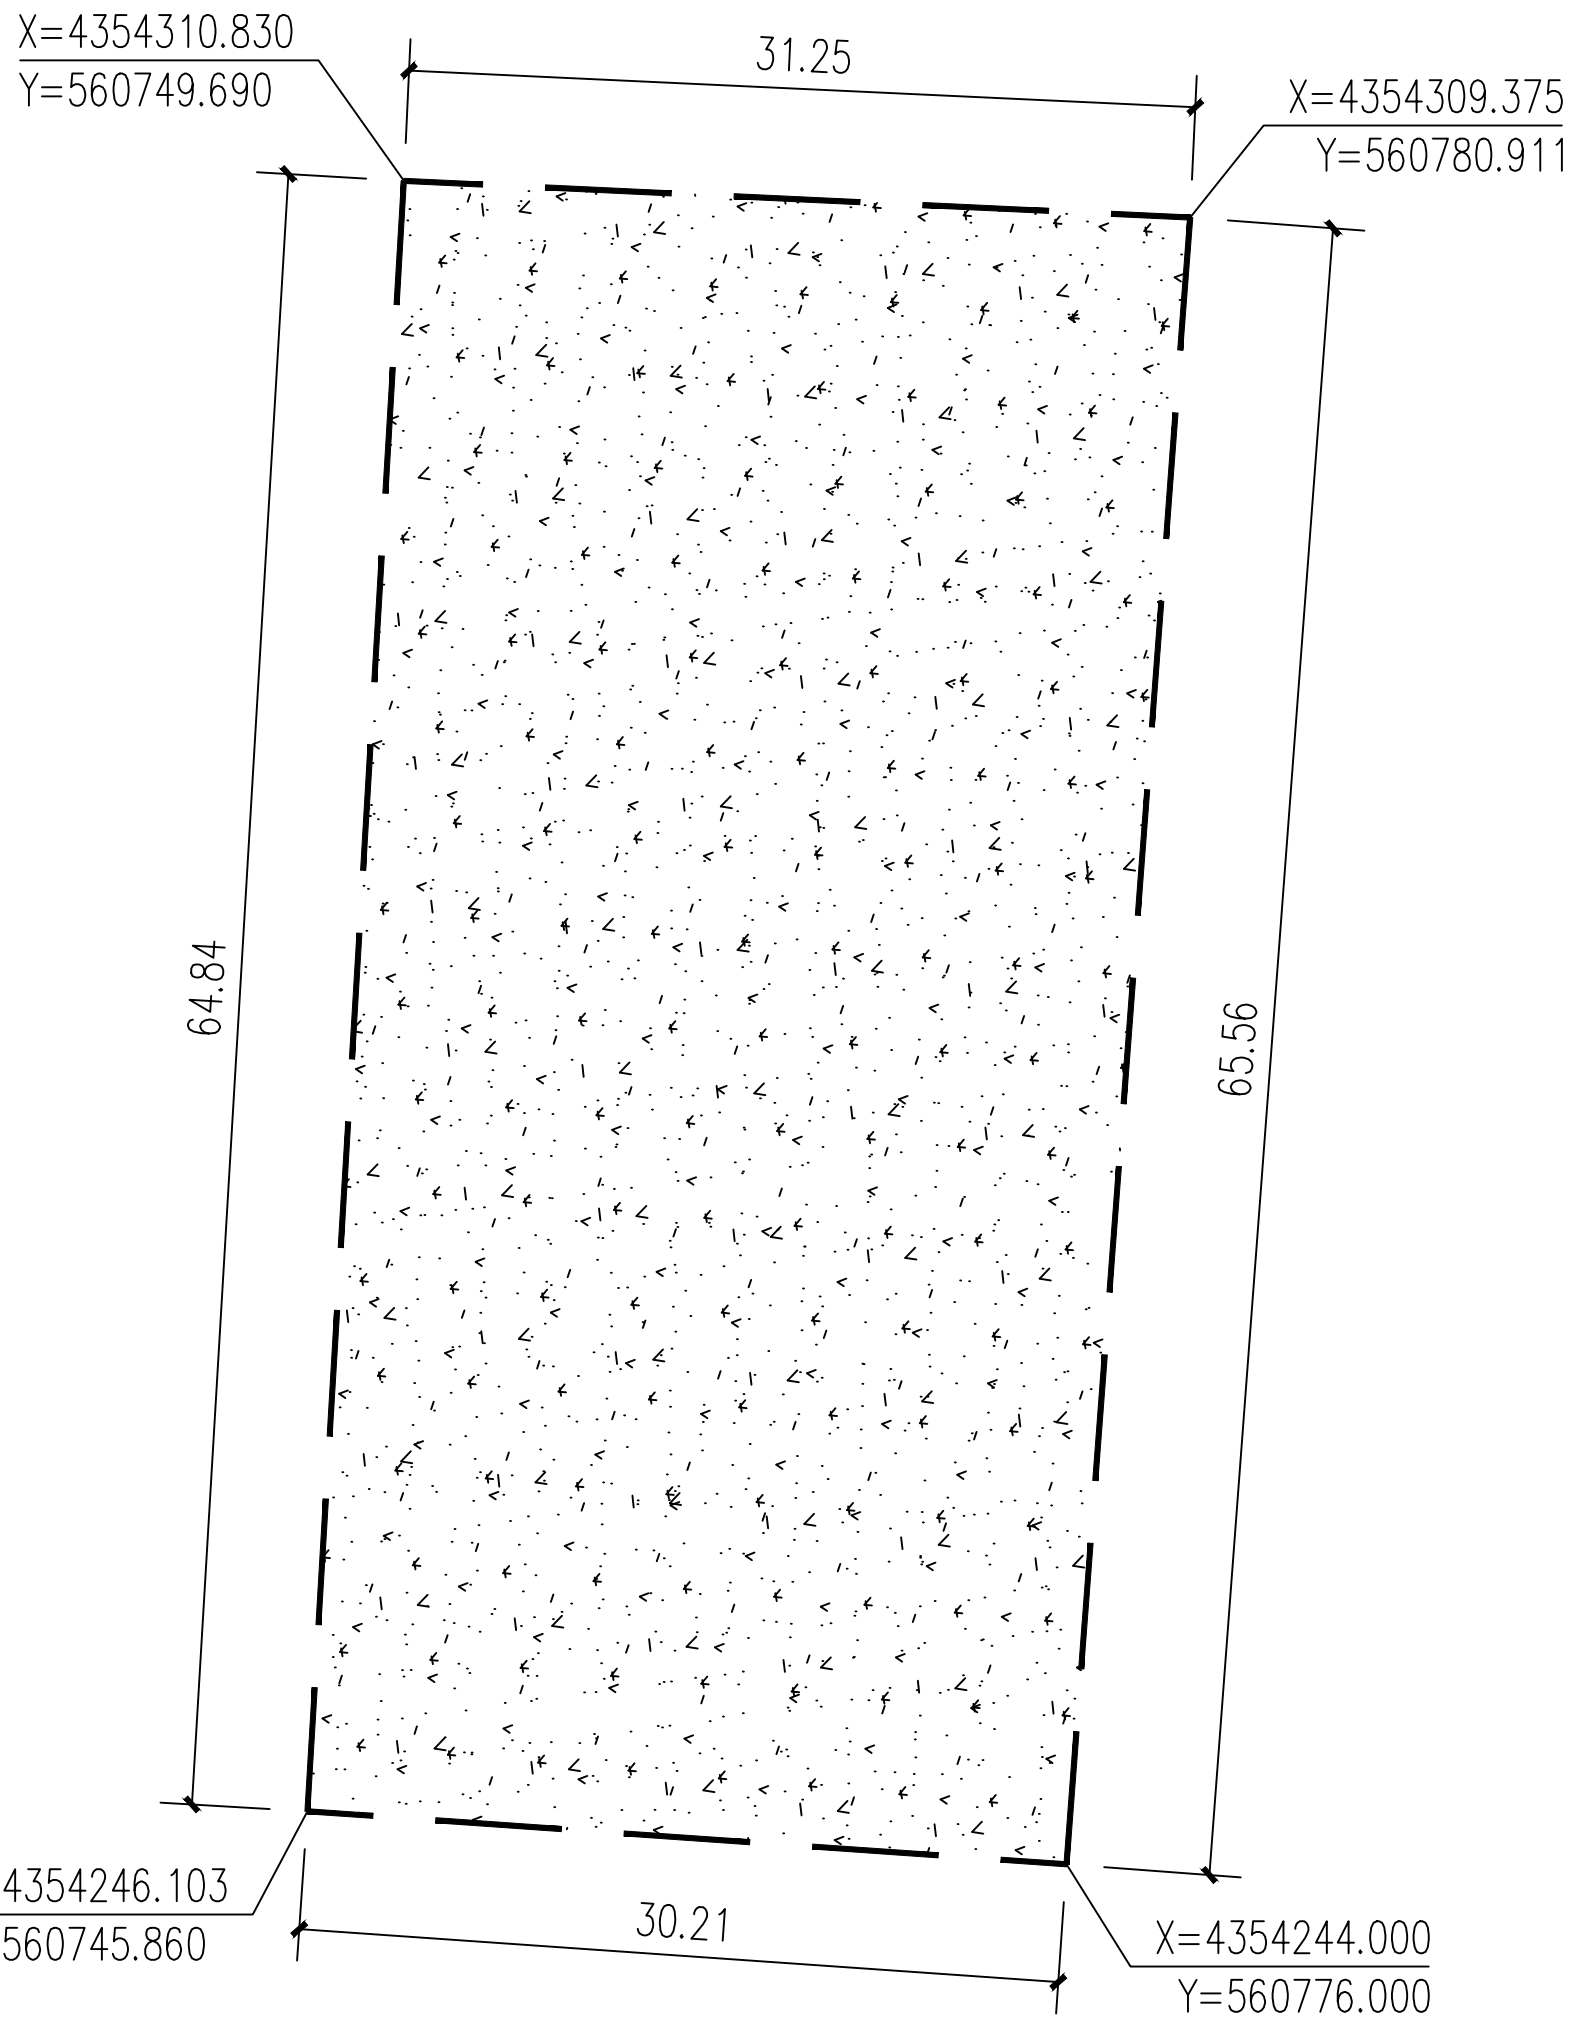

总平面图 1:300

呼和陶勒盖嘎查晒场硬化材料做法表			
项目	面积(m²)	做法	备注
晒场硬化	2003.57	200厚C30混凝土	混凝土硬化
		素土夯实 压实度≥94%	

- 用地红线
- 晒场硬化

中智投工程管理有限公司
建筑装饰工程乙级
风景园林工程乙级
市政工程专业乙级 A261133580
建筑工程专项乙级
城乡规划专项乙级

■ 备注 Notes
* 本图纸的版权,属中智投工程管理有限公司所有,不得用于本工程以外范围。
* 本图如需手续齐全方可用于施工。
* 本图须加盖我公司出图章,否则无效

■ 出图专用章

未盖章无效

■ 注册执业章

未盖章无效

专业: 建筑工程

■ 签署 Signature		
设计总负责人 Chief	李楠	李楠
专业负责人 Chief	李楠	李楠
审核 Examined	李楠	李楠
校对 Checked	李佩青	李佩青
设计 Designed	周文彬	周文彬
制图 DRAWN BY	周文彬	周文彬

■ 建设单位 CLIENT

阿左旗吉兰泰镇呼和陶勒盖嘎查

■ 工程名称 Project

阿左旗吉兰泰镇呼和陶勒盖嘎查
晾晒场硬化工程

■ 子项名称 Sub Item

(地块二)

■ 图纸名称 Title

总平面图

设计编号	ZZT-2025-004
日期 DATE	2025.04
图别 DRAWING TYPE	JS- 03
图纸比例 POST CODE	1:100
版次 POST CODE	第一版
图号 POST CODE	A2