

镶黄旗财政局

2025年农村牧区公益事业财政奖补项目

(宝格达音高勒苏木伊很乌苏嘎查防雪网)

施工图设计




中水华创国际工程设计顾问有限公司

二〇二五年四月


设计资质：建筑行业（建筑工程、人防工程）乙级 市政行业（道路工程、桥梁工程、给水工程、排水工程、热力工程、环境卫生工程、城市燃气工程）乙级 农业行业（农业综合开发生态工程、营造林工程）乙级
机械行业（物料搬运及仓储专业）乙级 机械行业（物料搬运及仓储专业）乙级 轻纺行业（服装工程专业、家电电子及日用机械）乙级 建材行业（新型建筑材料工程）乙级 冶金行业（冶金矿山工程、金属冶炼工程）乙级
风景园林工程乙级 公路行业（公路专业）乙级 水利行业（引调水专业、灌溉排涝专业、水土保持专业、围垦专业、河道整治专业）丙级 电力行业（风力发电专业、送电工程、水力发电工程）乙级 商物粮行业（成品油储运工程）乙级

水利行业（引调水专业、灌溉排涝专业、水土保持专业、围垦专业、河道整治专业）丙级 电力行业（风力发电专业、送电工程、水力发电工程）乙级 轻纺行业（服装工程专业、家电电子及日用机械）乙级
风景园林工程业乙级 农业行业（农业综合开发生态工程、营造林工程）乙级 建材行业（新型建筑材料工程）乙级 冶金行业（冶金矿山工程、金属冶炼工程）乙级 机械行业（物料搬运及仓储专业）乙级
建筑行业（建筑工程、人防工程）乙级 市政行业（道路工程、桥梁工程、给水工程、排水工程、热力工程、环境卫生工程、城市燃气工程）乙级 公路行业（公路专业）乙级 商检行业（商品检验检疫工程）乙级

会	建 筑		给排水		电 气			
签	结 构		暖 通					

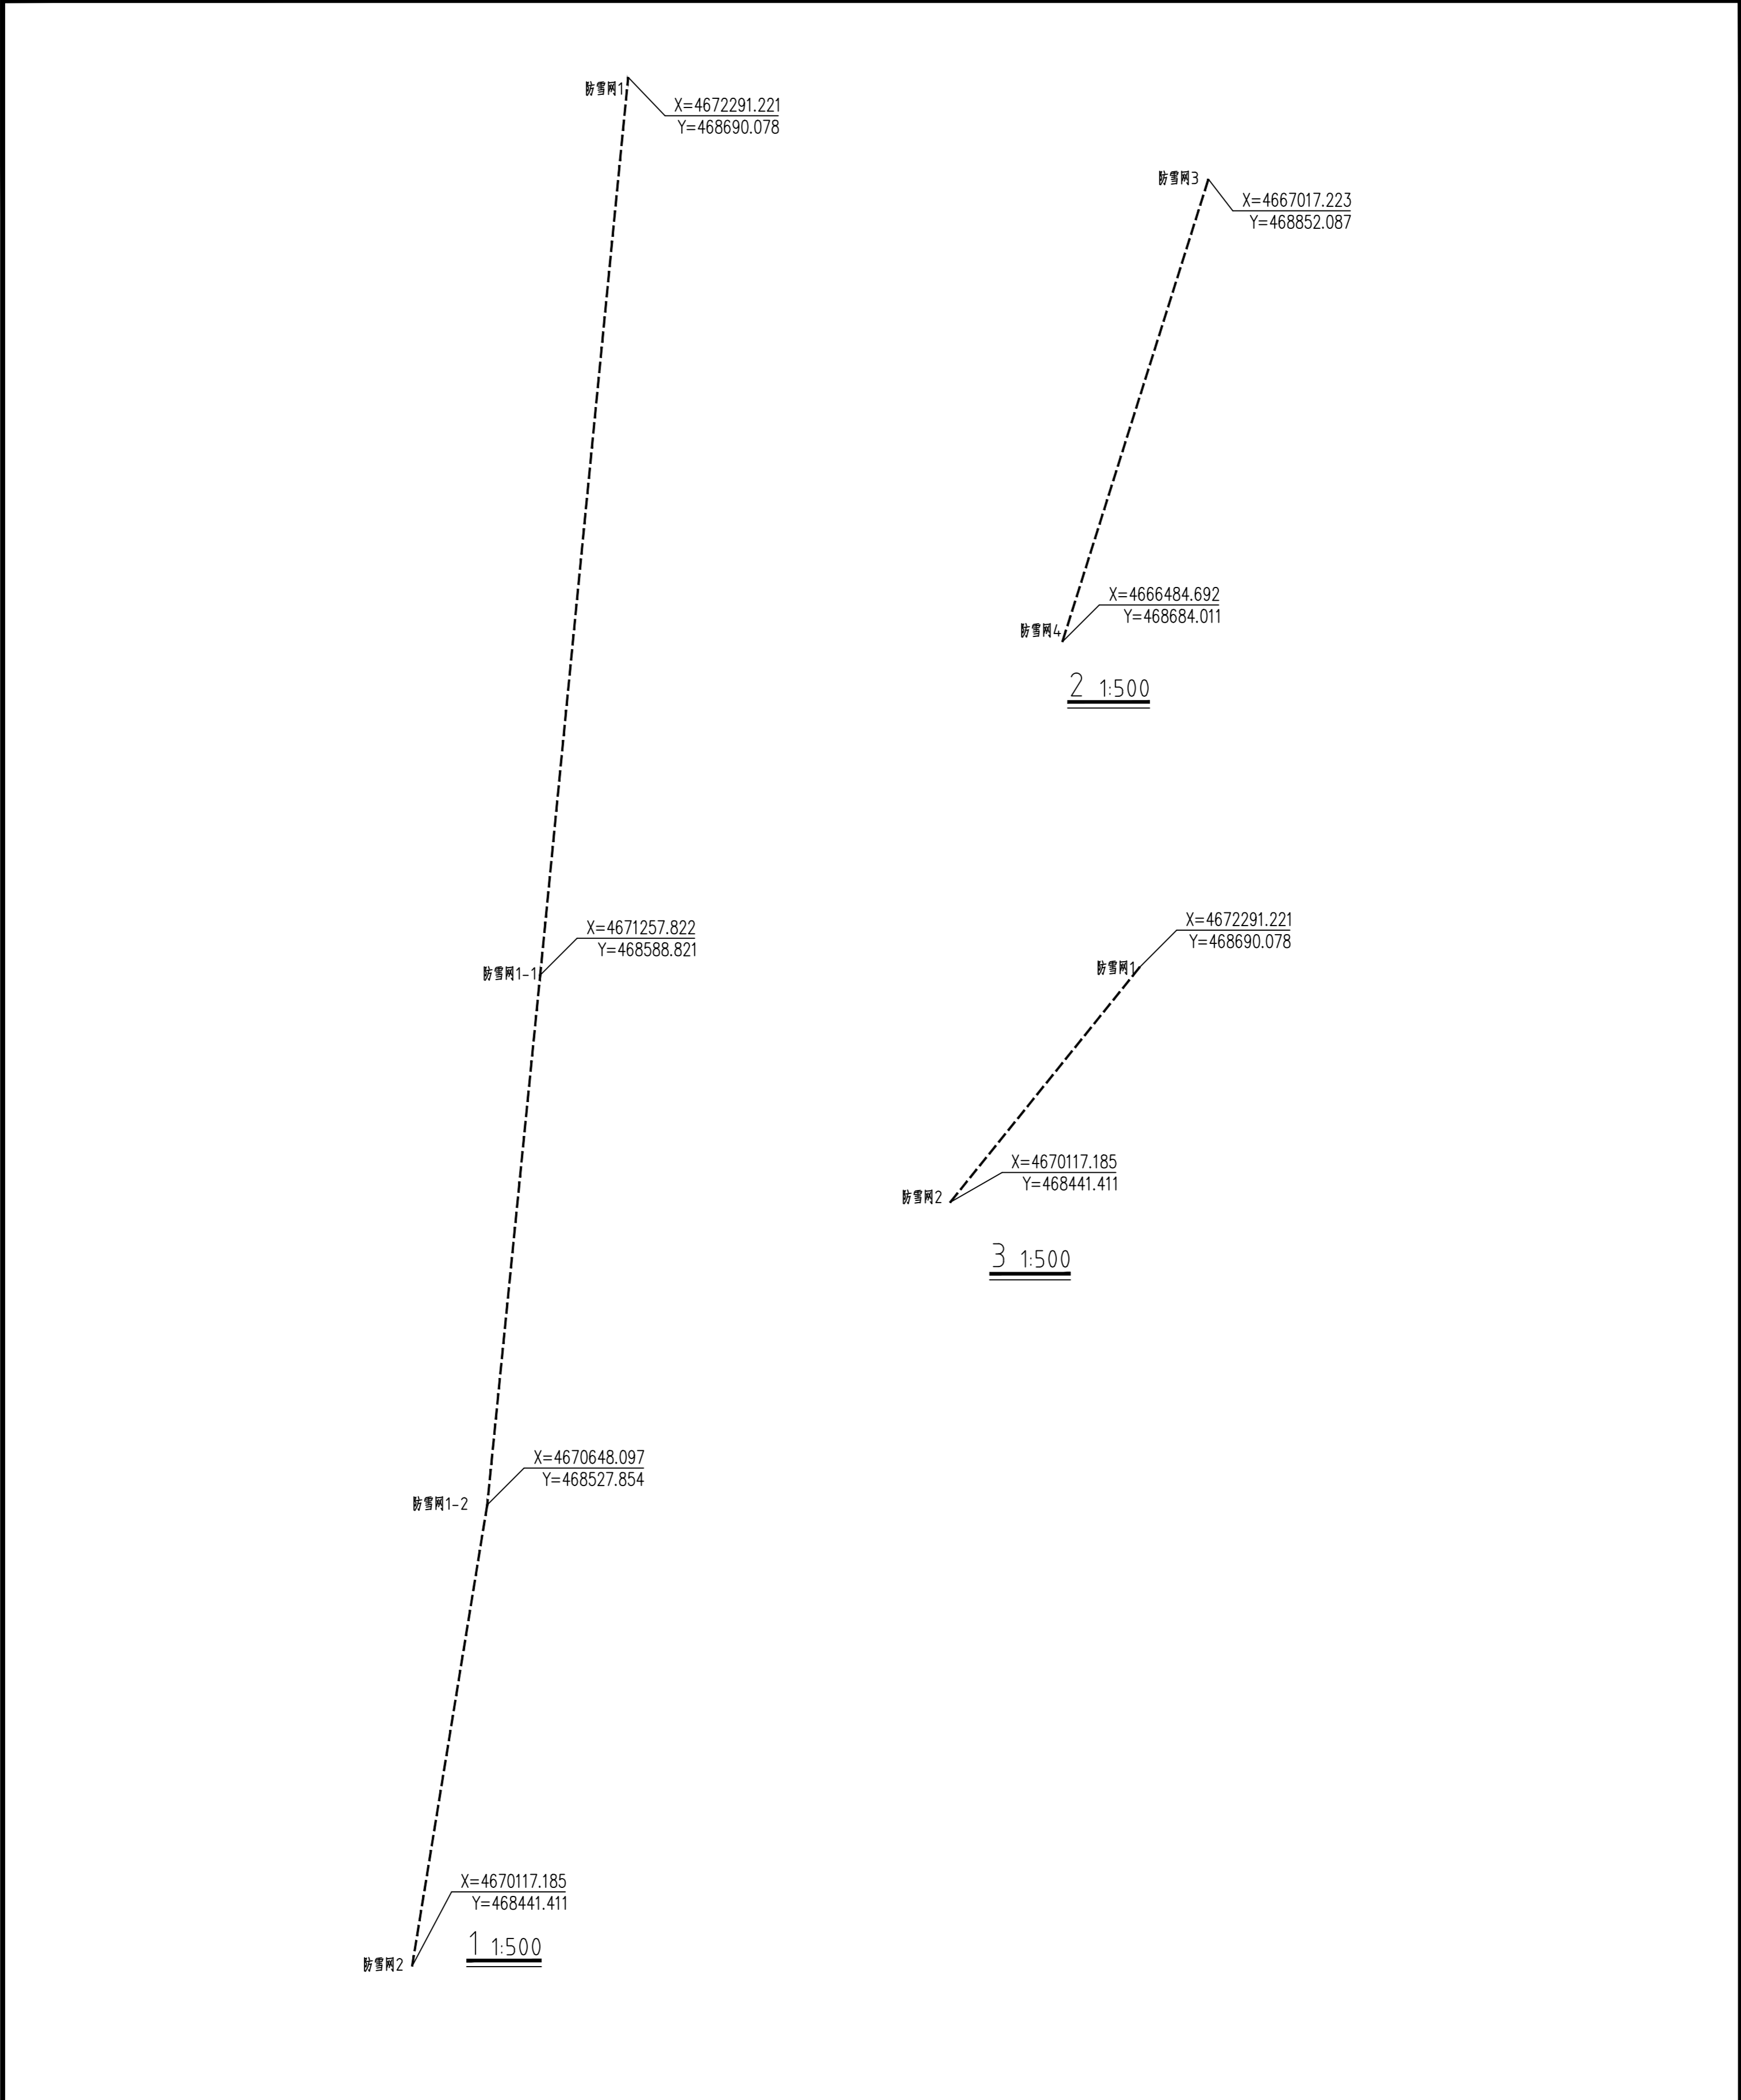

备注： 1、本图只作设计依据，不作为施工依据。 2、本图仅供参考，不作为法律依据。 3、本图仅供参考，不作为法律依据。 4、本图仅供参考，不作为法律依据。 5、本图仅供参考，不作为法律依据。		说明 Illustrate	注册盖章 SEAL	设计单位 设计证书编号 A281136449 本图须加盖本公司出图章章 否则一律无效	中水华创国际工程设计顾问有限公司 Zhonghui Huachuang International Engineering Design Consultant Co., Ltd. 审核人 崔英洲 审核人 李井 设计负责人 李井 设计负责人 李井 专业负责人 李井 校对人 于晓丹 设计人 周晓梅 制图人 周晓梅 建设单位 CLIENT 设计单位 设计人 于晓丹 设计人 周晓梅 制图人 周晓梅 建设单位 CLIENT 设计单位 设计人 于晓丹 设计人 周晓梅 制图人 周晓梅 建设单位 CLIENT	项目名称 PROJECT 2025年农村牧区公益事业财政奖补项目 (宝格达音满勒苏木伊银乌苏查防雪网)	子项名称 PROJECT	图名 DRAWING TITLE 平面定位图	工程编号 JOB NO. N25NM-XHQ-2501 比例 SCALE 1:500 日期 DATE 2025.04	阶段 STATUS 施工图设计 专业 DISCIPLINE 建筑 图号 DRAWING NO. 建筑-02
--	--	---------------	-----------	--	---	---	--------------	---------------------------	--	---

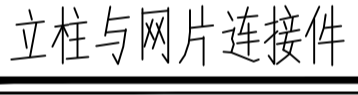

材 料 名 称	规格 (mm)	单件重量 (kg)	数 量	重 量 (kg)	备 注
方钢立柱	B80×3.0×2150	15.595	34	530.23	含立柱帽
网 片	网片采用防风抑尘网片, 按成品购买				
横向斜撑基础	400×500×800	0.160m³	12	1.92m³	C25混凝土
立柱基础	400×500×800	0.160m³	34	5.44m³	C25混凝土
方钢横向斜撑	B40×3.0×1859	6.4793	12	77.752	Q235
立柱与网片连接件一	180×30×3	0.128	68	8.704	
立柱与网片连接件二	180×30×3	0.34	34	11.56	
大半圆头方颈螺栓	M8×30		272	8.16	单位: 套 (Q235)
垫 圈			272		
防盗螺栓			272		
螺 母	M8		272		Q235

1. 本图尺寸均以mm为单位。
2. 斜撑用Q235钢做成，焊接部位要求过度光滑，无夹渣、无虚焊、无气孔。
3. 斜撑需镀塑，镀层厚度为0.5~0.6mm，颜色与立柱一样。

说明 illustrate

出图专用章 SEAL

注册盖章 SEAL

施工图审查盖章 SEAL

设计证书编号 A261136449
本图须加盖本公司出图签章 否则一律无效

设计单位



审定人/日期 AUTHORIZED FOR ISSUE BY /DATE

审定人 崔廷洲

审核人/日期 AUDITED BY /DATE

审核人 李卉

设计总负责人 日期 PROJECT DIRECTOR /DATE

设计总负责人 李 卉

专业负责人/日期 DISCIPLINE RESPONSIBLE BY /DATE

专业负责人 李 丹

校对/日期 CHECKED BY /DATE

校对入 丁晓丹

设计人/日期 DESIGNED BY /DATE

设计人 周殿林

制图人/日期 DESIGNED BY DATE

制图人 周雪琳

建设单位 CLIENT

镶黄旗财政局

项目名称 PROJECT

2025年农村牧区公益事业财政奖补项目
(宝格达音高勒苏木伊很乌苏嘎查防雪网)

子项名称 PROJECT

图名DRAWING TITLE

防雪网构造 (二)

工程编号 JOB NO.	NZSNM-XHQ-2501	阶段 STATUS	施工图设计
比例 SCALE	1:500	专业 DISCIPLINE	建筑
日期 DATE	2025.04	图号 DRAWING NO.	建施-04