


赤峰市财政局-办公楼消防工程改造
遗留项目消防专项-建筑、设备、电气

工程编号：HFNM25-P39

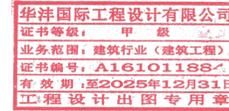


华洋国际工程设计有限公司
HUAFENG INTERNATIONAL ENGINEERING DESIGN CO LTD

资质等级：建筑行业（建筑工程）甲级

证书编号：A161011884

2025年08月

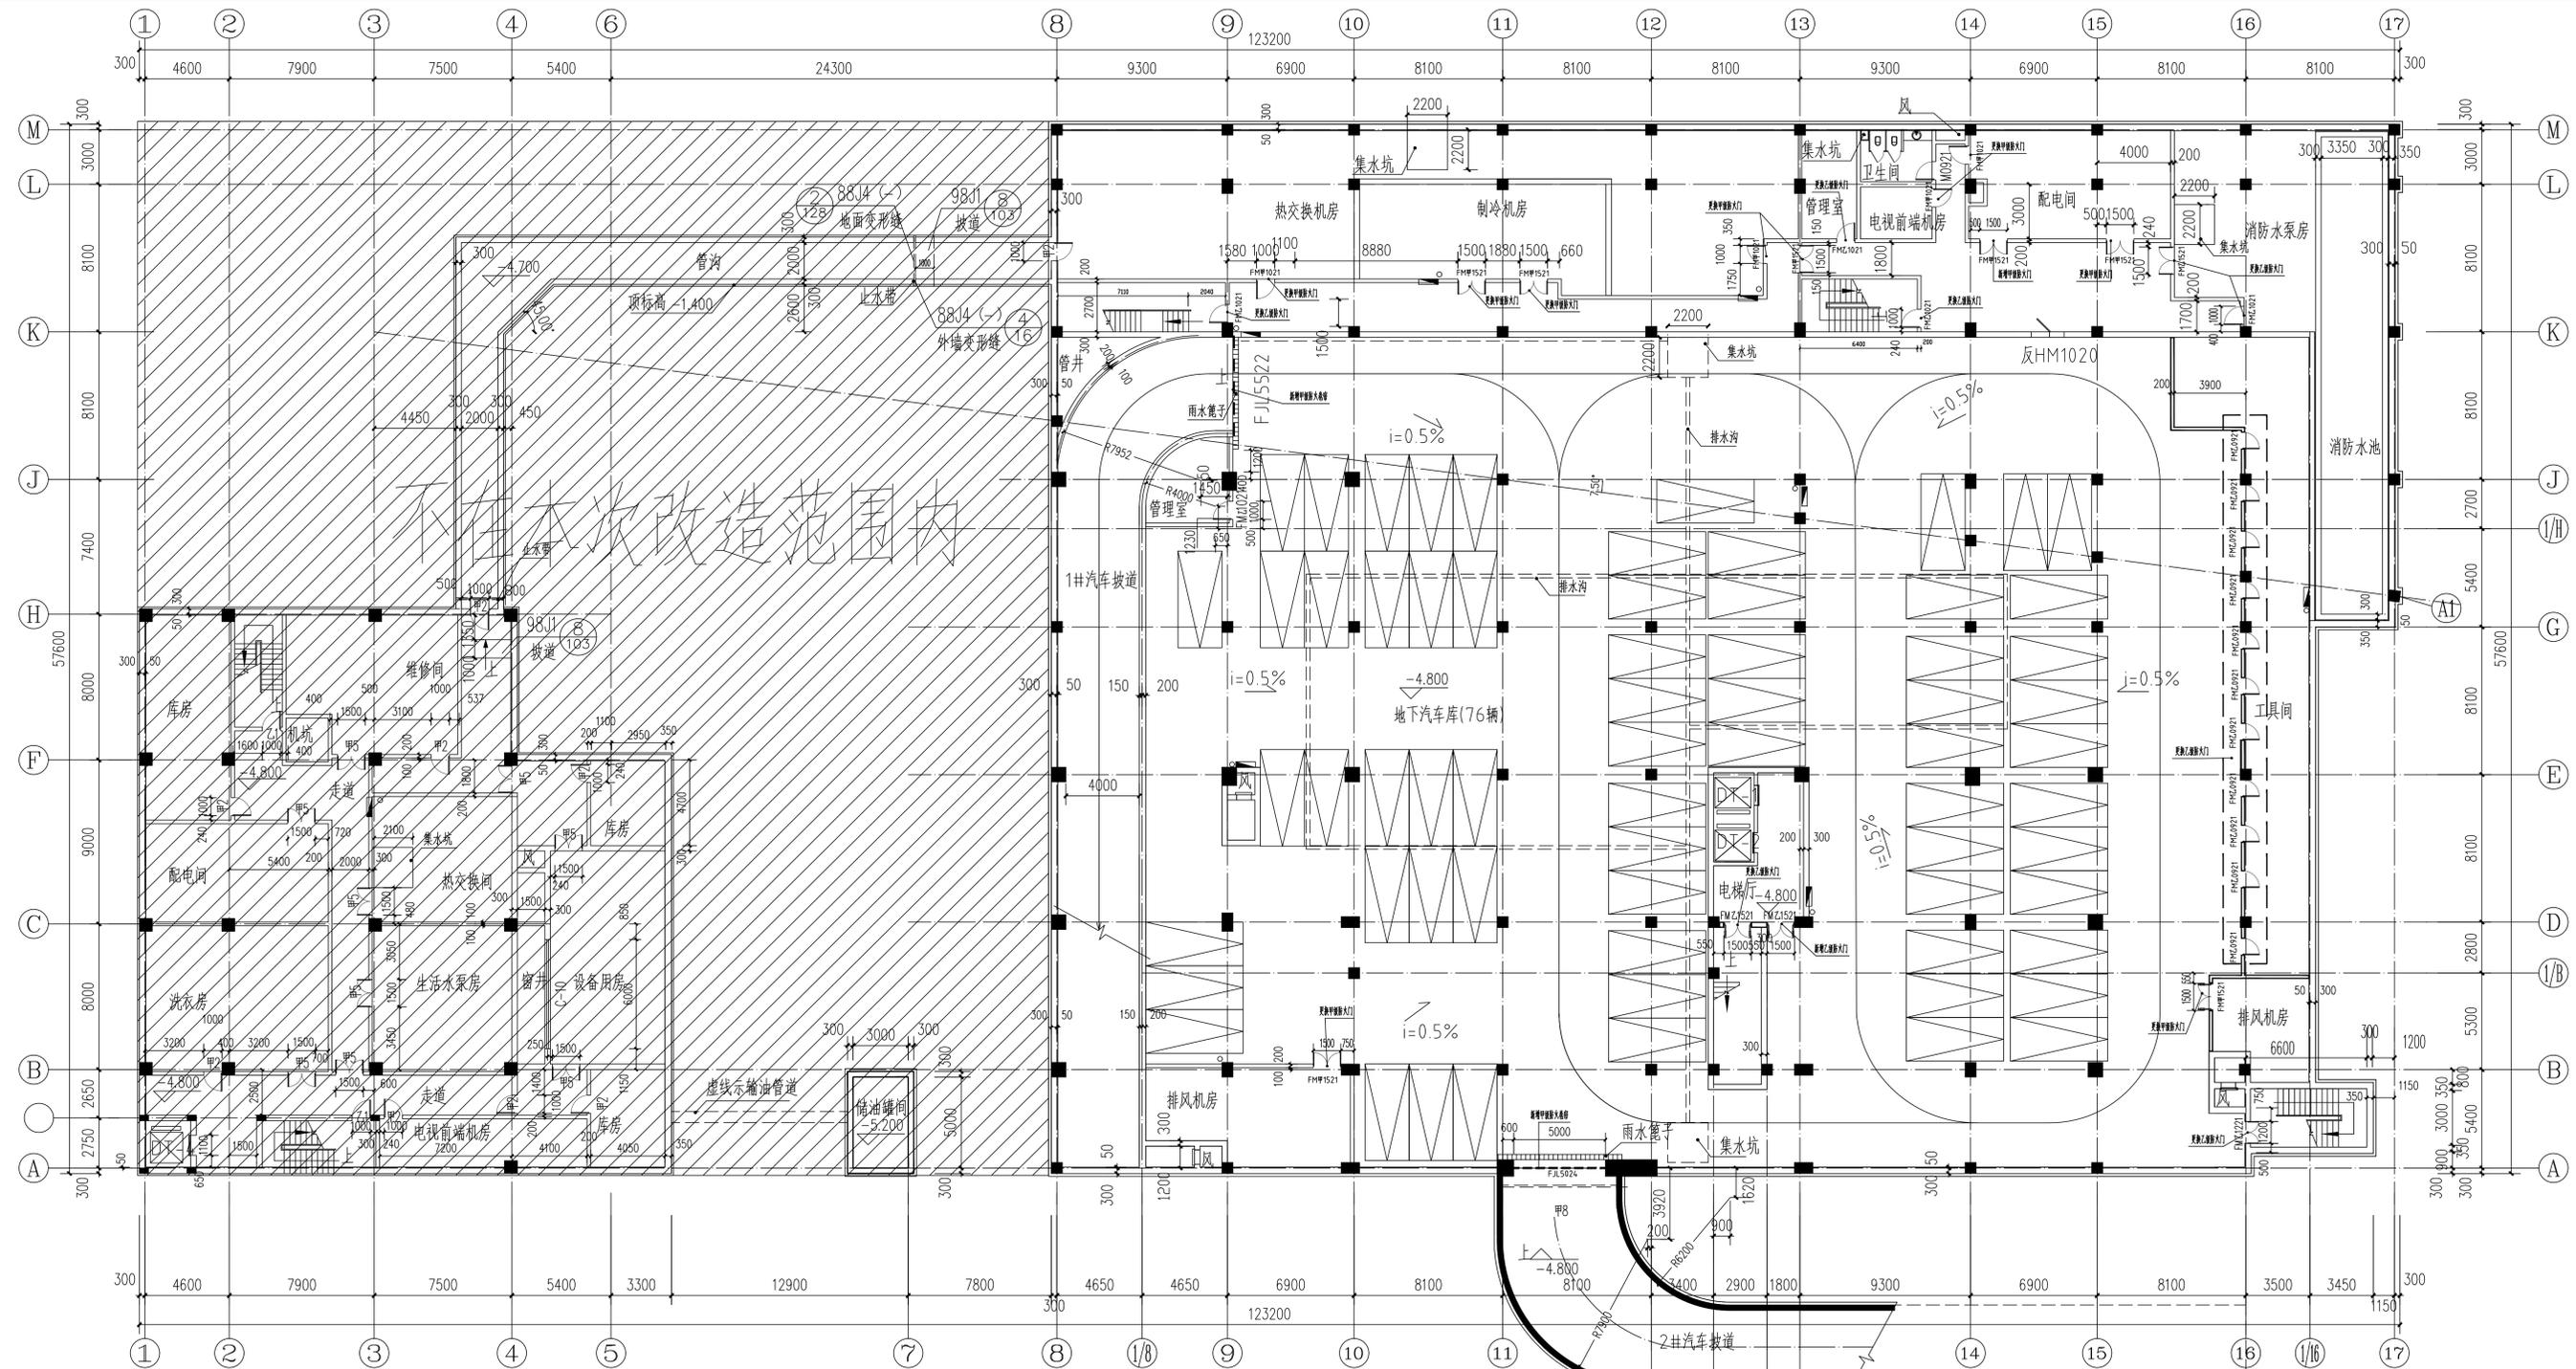


地下一层平面图 1:200

地下层改造内容:

- 更换防火门及防火卷帘, 拆除原有门框, 尺寸同更换, 拆除旧门框为木制门, 铝合金

名称	数量	规格及单位	备注
防火门	FM2202	2000x2100	1
防火门	FM2201	1000x2100	5
防火门	FM2221	1200x2100	1
防火门	FM22521	1500x2100	3
防火门	FM21021	1000x2100	4
防火门	FM21521	1500x2100	7
防火门	FA5522	5500x2200	1
防火门	FA5204	5000x2400	1

会签		COORDINATION	
建筑	电气	暖通	通风
结构	采暖	通风	排烟
给排水			
暖通			
备注	加盖图章处		
DESCRIPTIONS	STAMP AREA		
<p>华津国际工程设计有限公司 证书编号: A161011884 业务范围: 建筑行业(建筑工程) 证书编号: A161011884 有效期至: 2025年12月31日 工程设计出图专用章</p>			
<p>中华人民共和国一级注册建筑师 姓名: 王宇佳 注册号: 6101188-012 有效期: 至2025年12月</p>			
合作单位			
Cooperative Unit			
审定	张宏宇	张宏宇	
审核	郭建	郭建	
项目负责人	王宇佳	王宇佳	
专业负责人	张宏宇	张宏宇	
校对	王非	王非	
设计	潘天栋	潘天栋	
建设单位	赤峰市财政局		
CLIENT	赤峰市财政局		
项目名称	赤峰市财政局办公楼消防工程改造		
PROJECT NAME	赤峰市财政局办公楼消防工程改造		
子项名称	地下层平面图		
BRANCH NAME	地下层平面图		
图名	地下层平面图		
TITLE	地下层平面图		
工程编号	BFNM25-P39	设计阶段	施工图
CONTRACT No.	BFNM25-P39	design phase	施工图
日期	2025.08	版次	V1
DATE	2025.08	EDITION No.	V1
图别	建筑	图号	02/11
DRAWING TYPE	建筑	DRAWING No.	02/11
<p>华津国际工程设计有限公司 证书编号: A161011884</p>			
<p>建筑行业(建筑工程)甲级 风景园林工程设计专项 乙级 市政行业(燃气工程、轨道交通工程除外) 乙级 环境工程专项(大气污染防治工程) 乙级</p>			
<p>• 本图版权归本公司所有, 不得用于本工程以外范围 • 无出图专用章图无效 • 施工单位须现场校核尺寸 • 本图须经相关部门审查合格后方可施工</p>			

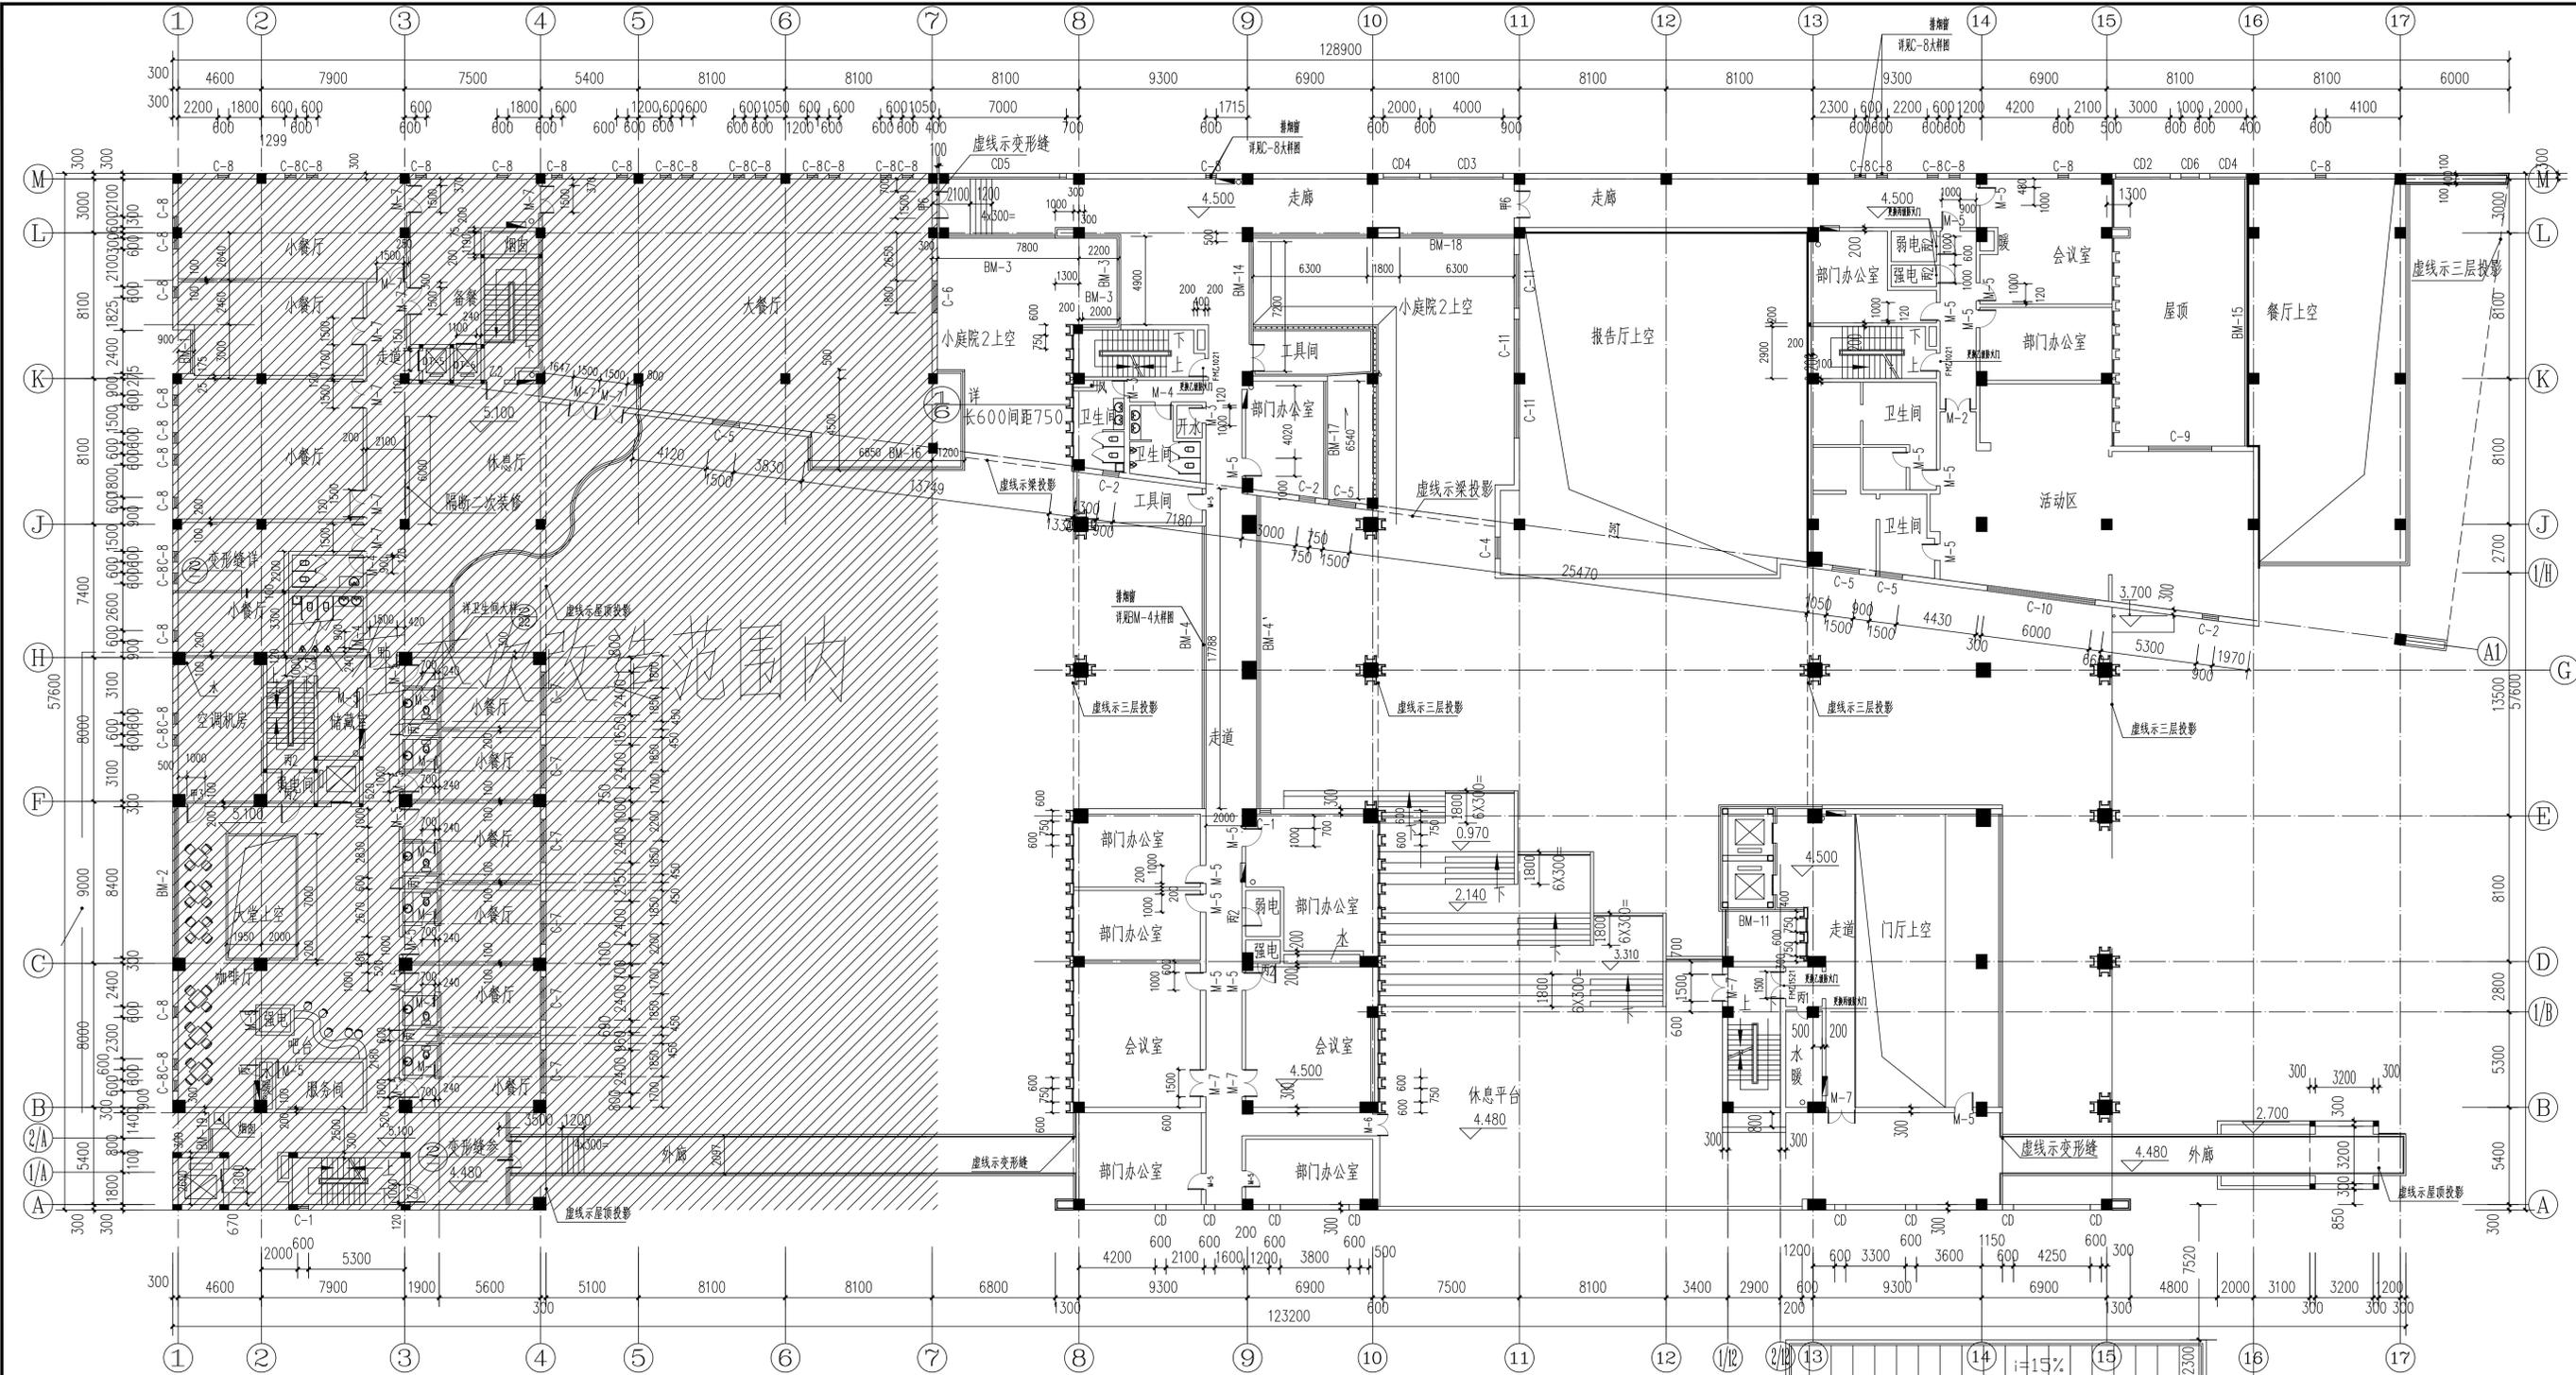

二层改造内容:
 1. 更换防火门, 拆除原有门, 尺寸同更换, 拆除前门为木制门, 铝合金窗

名称	规格	单位	数量	备注
防火门	FM21021	樘	2	更换防火门
窗	FM21021	樘	1	铝合金窗
窗	FM21021	樘	1	铝合金窗
窗	FM21021	樘	2	铝合金窗

二层平面图 1:200

建筑	电气
结构	暖通
给排水	消防
暖通	人防
其他	其他

华洋国际工程设计有限公司
 证书编号: A161011884
 业务范围: 建筑行业(建筑工程)
 有效期至: 2025年12月31日
 工程设计出图专用章

中华人民共和国一级注册建筑师
 姓名: 王宇佳
 注册号: 6101188-012
 有效期至: 2025年12月

合作单位
 Cooperative Unit


审定	张宏宇	张宏宇
审核	郭建	郭建
项目负责	王宇佳	王宇佳
专业负责	张宏宇	张宏宇
校对	王非	王非
设计	潘天栋	潘天栋

建设单位
 CLIENT
 赤峰市财政局
 项目名称
 PROJECT NAME
 赤峰市财政局办公楼消防工程改造
 子项名称
 SUBPROJECT NAME

图名
 TITLE
 二层平面图
 工程编号
 CONTRACT No.
 FHM25-P39
 设计阶段
 DESIGN PHASE
 施工图
 日期
 DATE
 2025.08
 版次
 EDITION No.
 V1

图别
 DRAWING TYPE
 建筑
 图号
 DRAWING No.
 04/11

证书编号: A161011884
 华洋国际工程设计有限公司
 业务范围: 建筑行业(建筑工程) 甲级
 风景园林工程设计专项 乙级
 市政行业(燃气工程、轨道交通工程除外) 乙级
 环境工程专项(大气污染防治工程) 乙级
 本图版权归本公司所有, 不得用于本工程以外范围
 无图章专用章无效
 施工单位须现场校核尺寸
 本图须经相关部门审查合格后方可施工

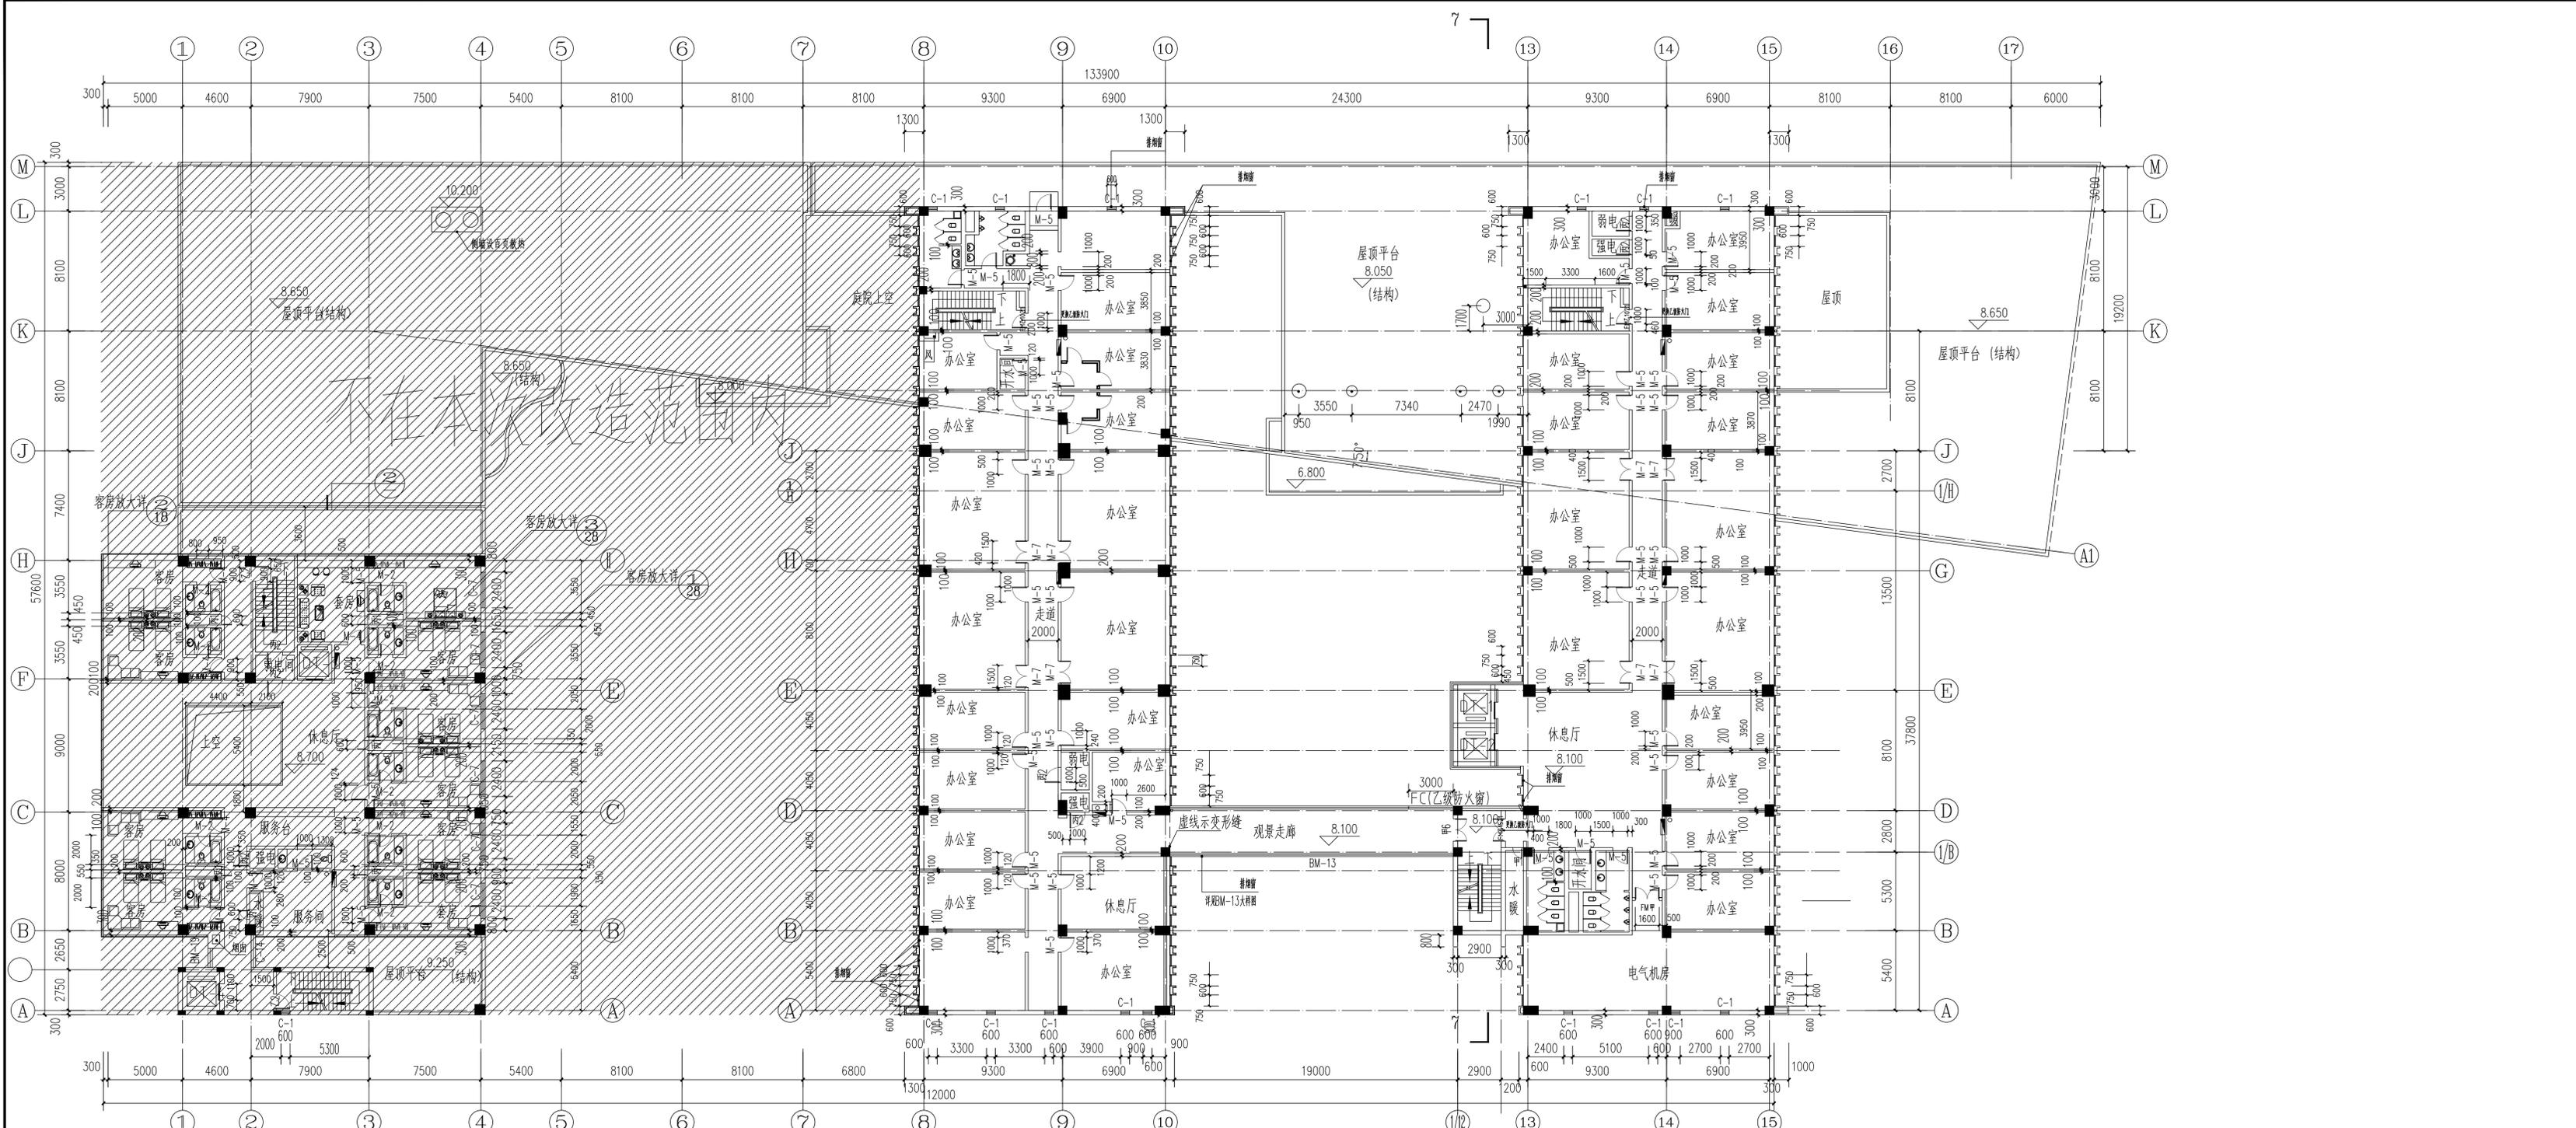

三层平面图 1:200

三层改造内容:

1. 更换防火门, 拆除原有门, 尺寸同更换, 拆除前门为木制门, 铝合金

名称	规格	单位	数量	备注
防火门	FM21021	1000x2100	2	
防火门	FM21521	1500x2100	1	
门	甲	600x2200	1	
门	乙	1000x2700	2	

建筑	电气
结构	采暖通风
给排水	
暖通	


附注: 加盖图章处
DESCRIPTIONS: STAMP AREA

华津国际工程设计有限公司
证书编号: A161011884
业务范围: 建筑行业(建筑工程)
有效期至: 2025年12月31日
工程设计出图专用章

中华人民共和国一级注册建筑师
姓名: 王宇佳
注册号: 6101188-012
有效期: 至2025年12月



合作单位	Cooperative Unit	
审定	张宏宇	张宏宇
审核	郭建	郭建
项目负责人	王宇佳	王宇佳
专业负责人	张宏宇	张宏宇
校对	王非	王非
设计	潘天栋	潘天栋
建设单位	赤峰市财政局	
项目名称	赤峰市财政局办公楼消防改造工程	
子项名称	三层平面图	
图名	三层平面图	
工程编号	BFNM25-P39	设计阶段: 施工图
日期	2025.08	版次: V1
图别	建筑	图号: 05/11

华津国际工程设计有限公司
证书编号: A161011884
业务范围: 建筑行业(建筑工程)甲级
风景园林工程设计专项 乙级
市政行业(燃气工程、轨道交通工程除外) 乙级
环境工程专项(大气污染防治工程) 乙级
* 本图版权归本公司所有, 不得用于本工程以外范围
* 无出图专用章无效
* 施工单位须现场校核尺寸
* 本图须经相关部门审查合格后方可施工

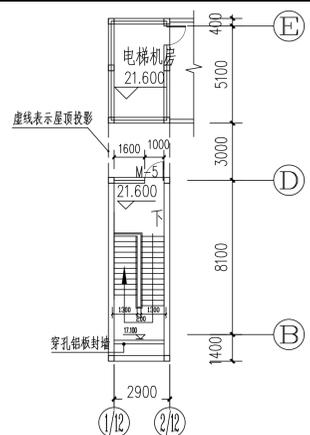

屋顶机房平面图 1:200

注: 1. 本层建筑面积: 58平方米。

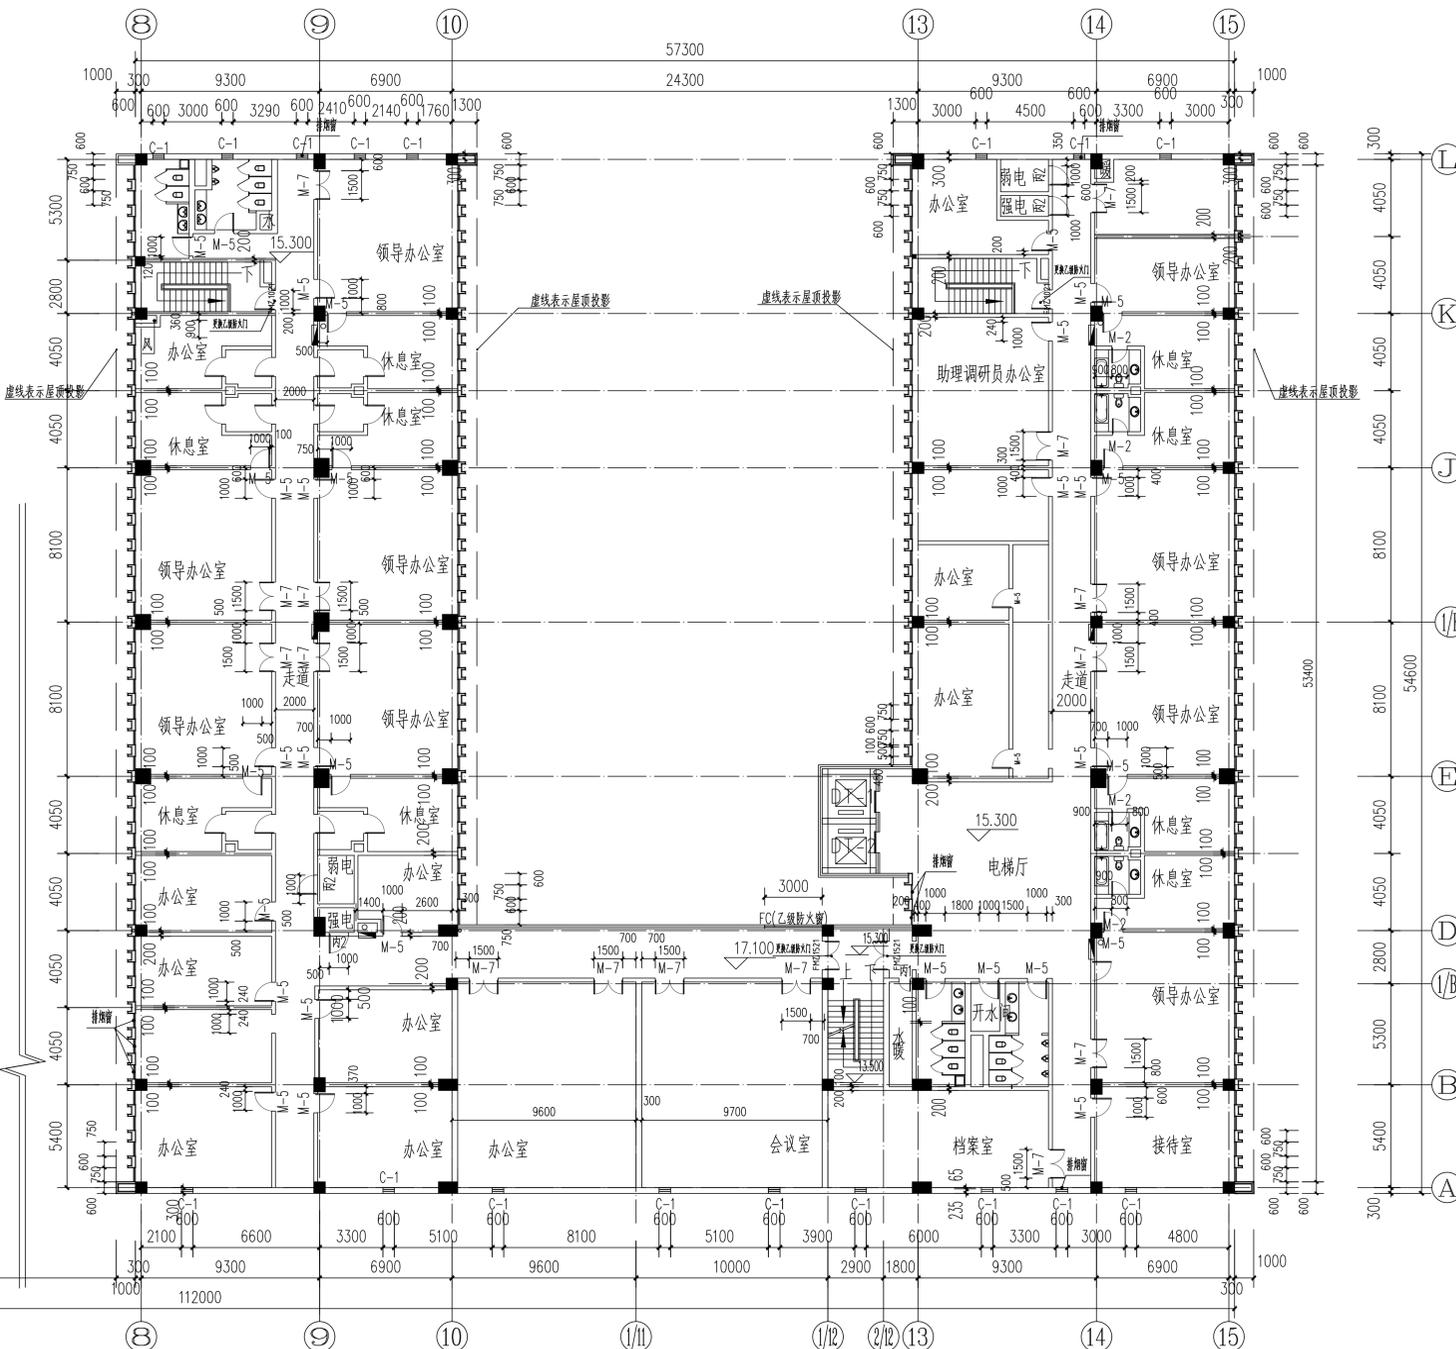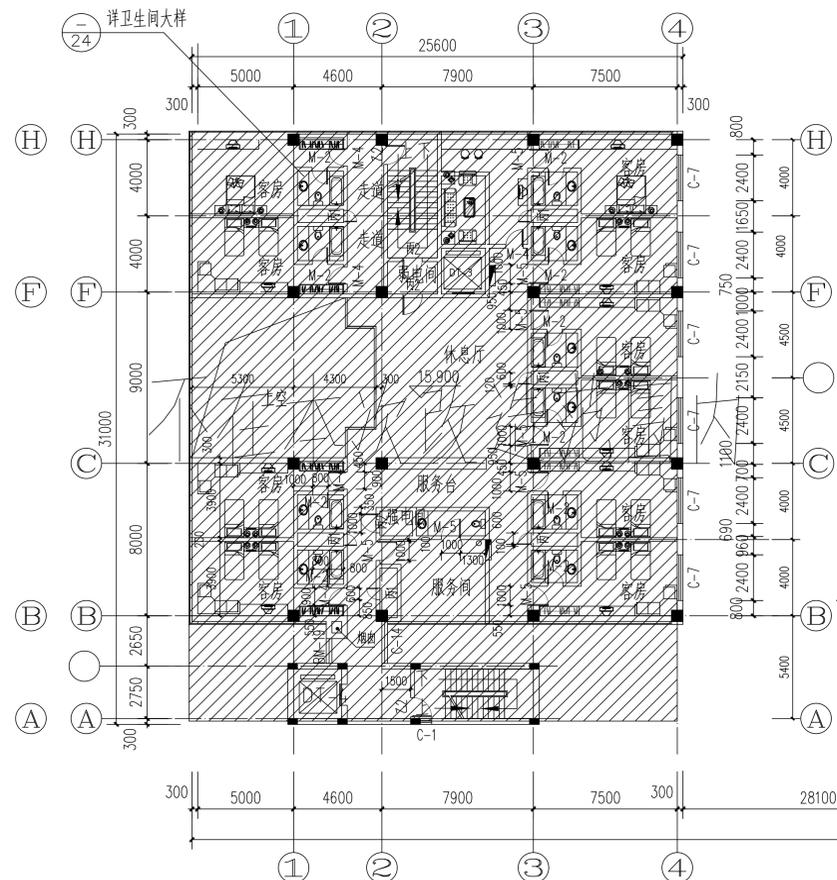

五层平面图 1:200

五层改造内容:

- 更换防火门, 拆除原有门, 尺寸同更换, 拆除前门为木制门, 铝合金门

类型	规格	数量	备注	
防火门	FM2121	1000x2100	2	更换原有防火门
防火门	FM2121	1500x2100	2	更换原有防火门
防火门	FM	600x2200	1	更换原有防火门
防火门	FM	1000x2700	2	更换原有防火门

建筑	电气
结构	采暖通风
给排水	
暖通	

附注: 加盖图章处
DESCRIPTIONS: STAMP AREA

华津国际工程设计有限公司
证书编号: A161011884
有效期至: 2025年12月31日
工程设计师专用章

中华人民共和国一级注册建筑师
姓名: 王宇佳
注册号: 6101188-012
有效期: 至2025年12月

合作单位
Cooperative Unit

审定	张宏宇	张宏宇
审核	郭建	郭建
项目负责	王宇佳	王宇佳
专业负责	张宏宇	张宏宇
校对	王菲	王菲
设计	潘天栋	潘天栋

建设单位
CLIENT: 赤峰市财政局

项目名称
PROJECT NAME: 赤峰市财政局办公楼消防工程改造

子项名称
SUBJECT NAME: 赤峰市财政局办公楼消防工程改造

图名
TITLE: 五层平面图

工程编号
CONTRACT No.: BFNM25-PJ39

日期
DATE: 2025.08

图别
DRAWING TYPE: 建筑

图号
DRAWING No.: 07/11


证书编号: A161011884

业务范围: 建筑行业(建筑工程)甲级

业务范围: 风景园林工程设计专项 乙级

业务范围: 市政行业(燃气工程、轨道交通工程除外) 乙级

业务范围: 环境工程专项(大气污染防治工程) 乙级

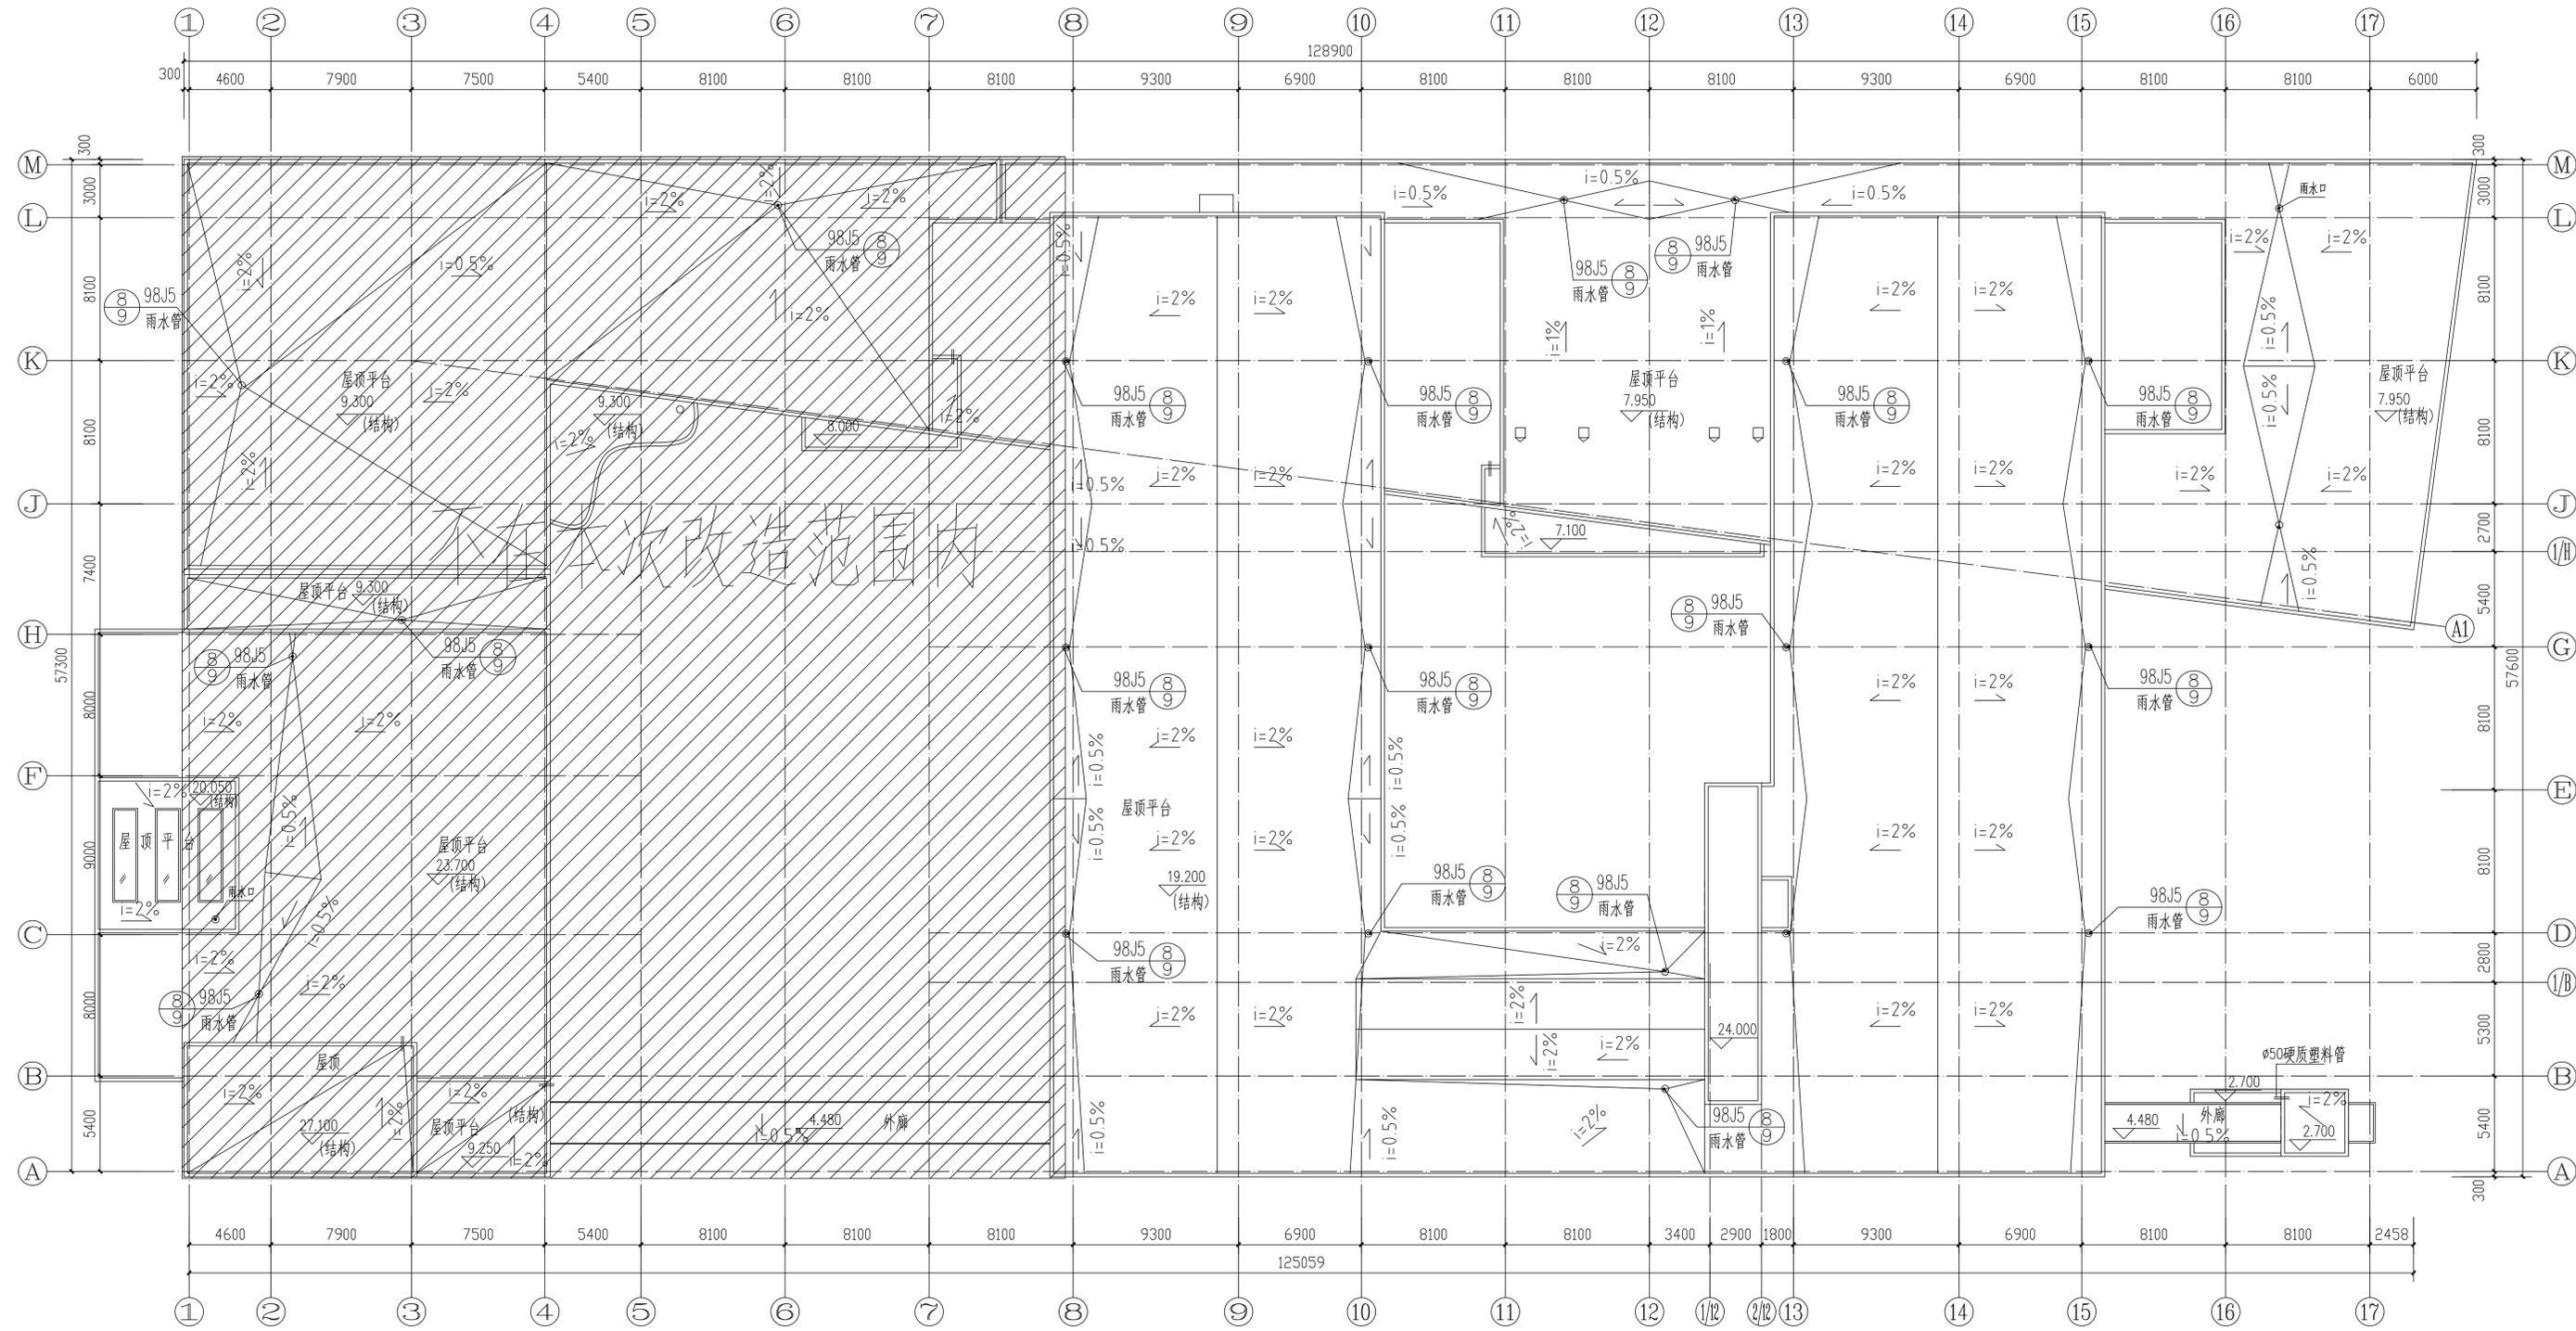

屋顶平面图 1:200

会签	
建筑	电气
结构	暖通
给排水	消防
备注	加盖图章处

华津国际工程设计有限公司
 证书编号: A161011884
 有效期至: 2025年12月31日
 工程设计出图专用章

中华人民共和国一级注册建筑师
 姓名: 王宇佳
 注册号: 6101188-012
 有效期: 至2025年12月

审定	张宏宇	张宏宇
审核	郭建	郭建
项目负责人	王宇佳	王宇佳
专业负责人	张宏宇	张宏宇
校对	王菲	王菲
设计	潘天栋	潘天栋
建设单位	赤峰市财政局	
项目名称	赤峰市财政局办公楼消防工程改造	
子项名称		
图名	屋顶平面图	
工程编号	BFNM25-PJ39	设计阶段
日期	2025.08	版次
图别	建筑	图号

证书编号: A161011884
 业务: 建筑行业(建筑工程)甲级
 范围: 风景园林工程设计专项 乙级
 范围: 市政行业(燃气工程、轨道交通工程除外) 乙级
 范围: 环境工程专项(大气污染防治工程) 乙级
 注: 本图版权归本公司所有, 不得用于本工程以外范围
 注: 无出图专用章图无效
 注: 施工单位须现场校核尺寸
 注: 本图须经相关部门审查合格后方可施工

X=4681754.000
Y=654898.310

X=4681570.870
Y=655030.180

X=4681716.510
Y=654882.180

X=4681588.010
Y=654974.710

X=4681717.680
Y=654875.200

X=4681706.193
Y=654876.916

X=4681606.703
Y=654948.55X

X=4681673.885
Y=654830.666

X=4681673.820
Y=654814.340

X=4681552.760
Y=654901.510


市政府

天义路

全宁街

大明街

空地

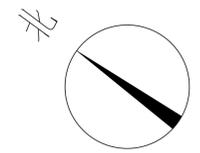

会签	
建筑	电气
结构	暖通通风
给排水	
暖通	
附注	加盖图章处
DESCRIPTIONS	STAMP AREA

华津国际工程设计有限公司
证书编号: A161011884
业务范围: 建筑行业(建筑工程)
有效期至: 2025年12月31日
工程设计出图专用章

中华人民共和国一级注册建筑师
姓名: 王宇佳
注册号: 6101188-012
有效期: 至2025年12月

合作单位
Cooperative Unit

审定	张宏宇	张宏宇
审核	郭建	郭建
项目负责	王宇佳	王宇佳
专业负责	张宏宇	张宏宇
设计	王非	王非
设计	潘天栋	潘天栋

建设单位
CLIENT

项目名称
PROJECT NAME

子项名称
SUBJECT NAME

图名
TITLE

工程编号
CONTRACT No.

日期
DATE

图别
DRAWING TYPE

证书编号: A161011884

业务范围: 建筑行业(建筑工程)甲级

业务范围: 风景园林工程设计专项 乙级

业务范围: 市政行业(燃气工程、轨道交通工程除外) 乙级


业务范围: 环境工程专项(大气污染防治工程) 乙级

本图版权归本公司所有, 不得用于本工程以外范围

无出图专用章图无效


施工单位须现场校核尺寸

本图须经相关部门审查合格后方可施工

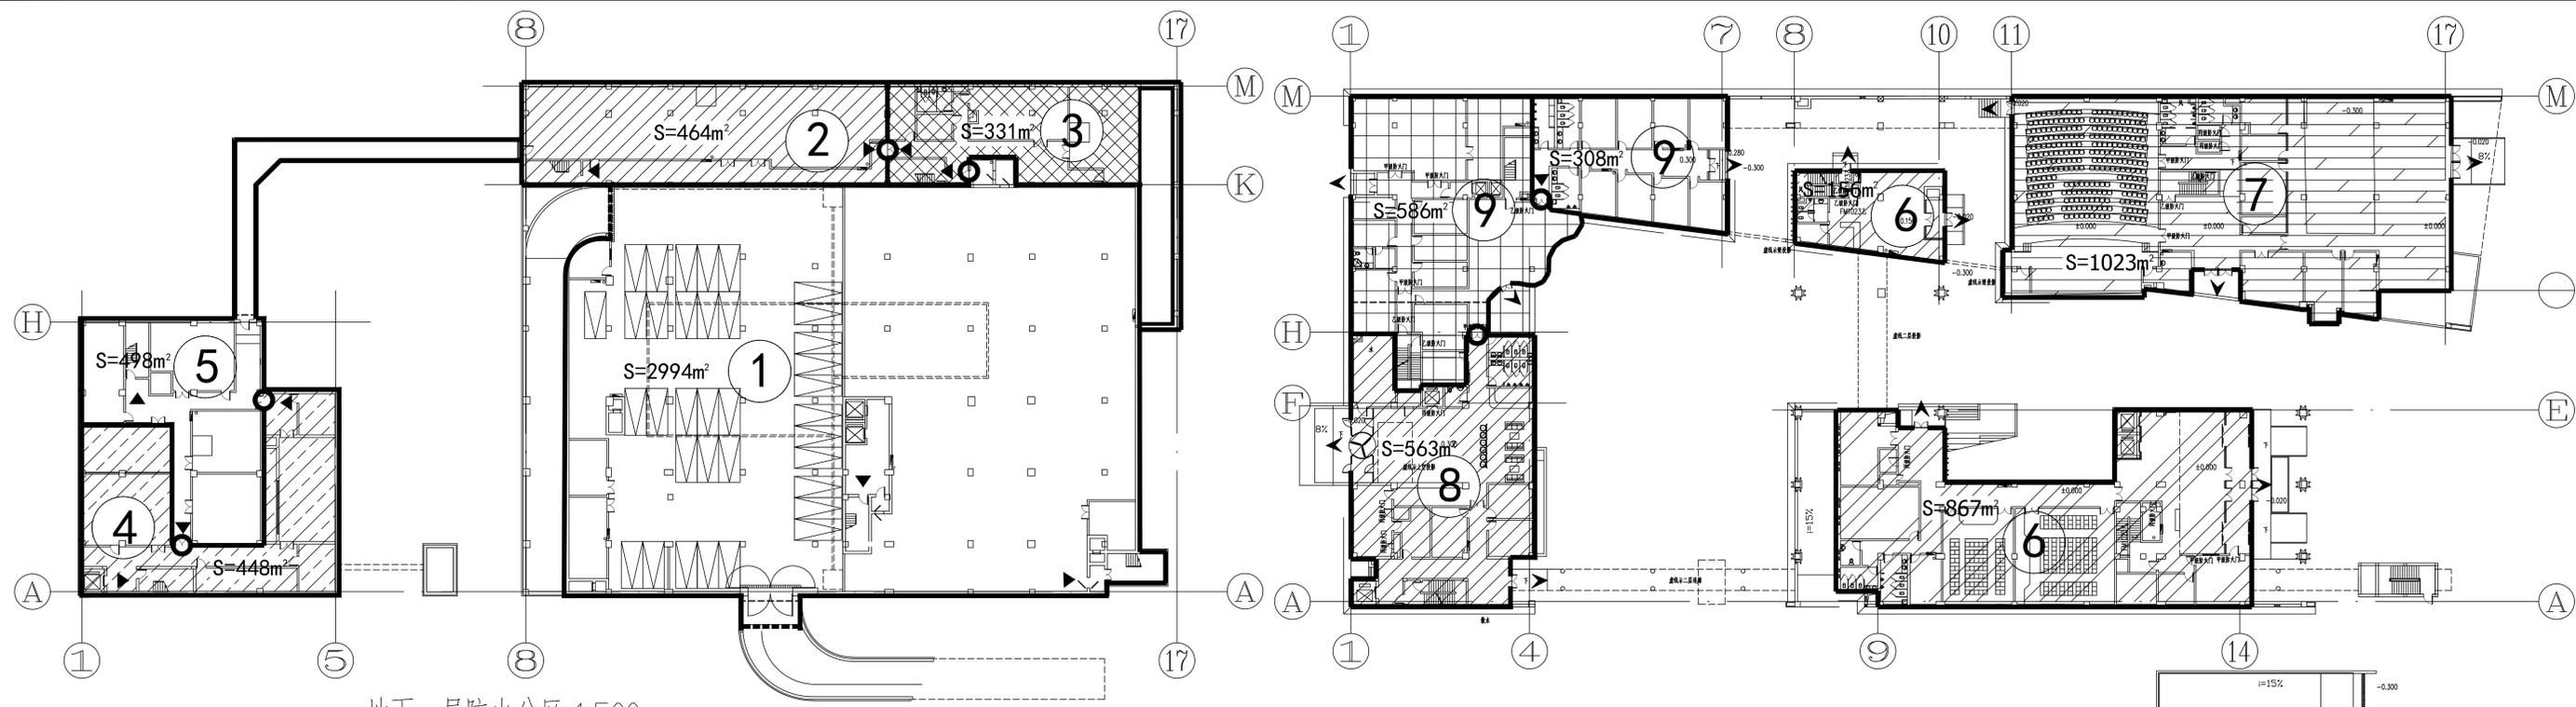


地下一层防火分区 1:500

首层平面防火分区 1:500

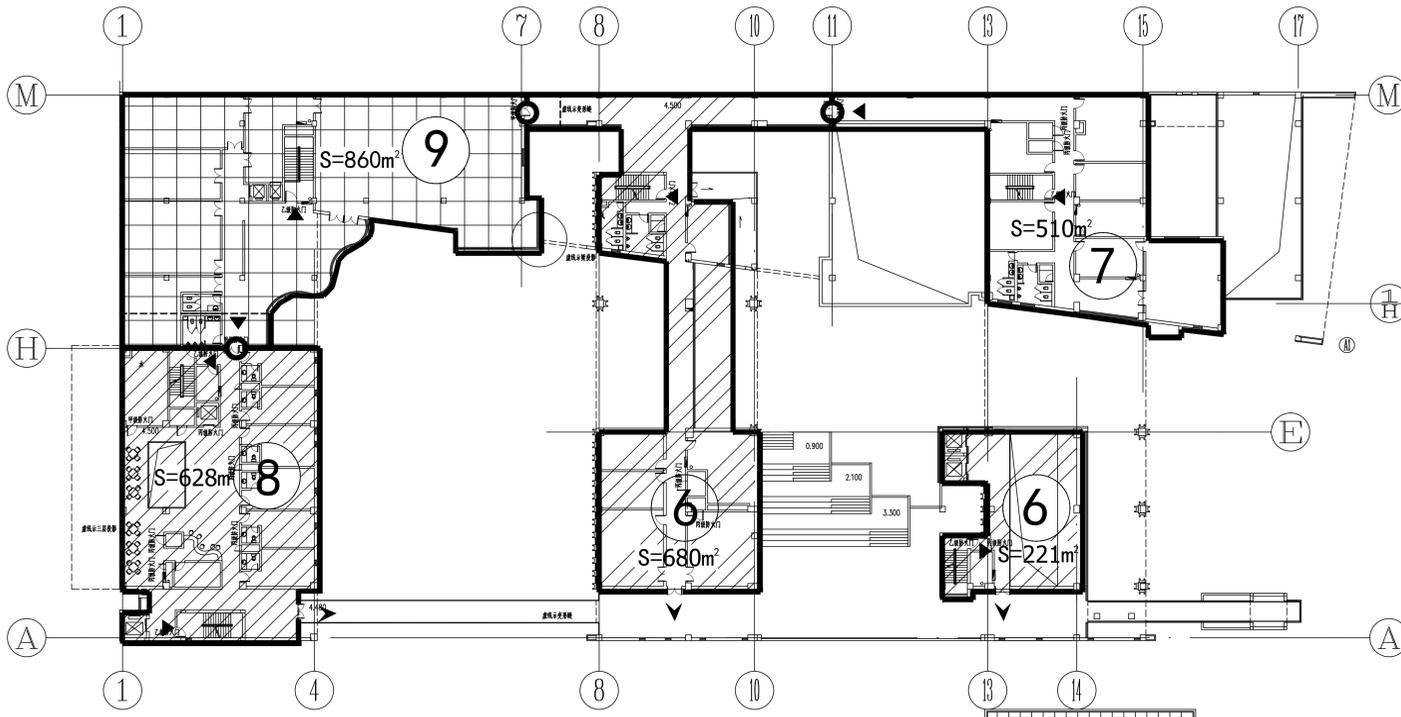

二层平面防火分区 1:500

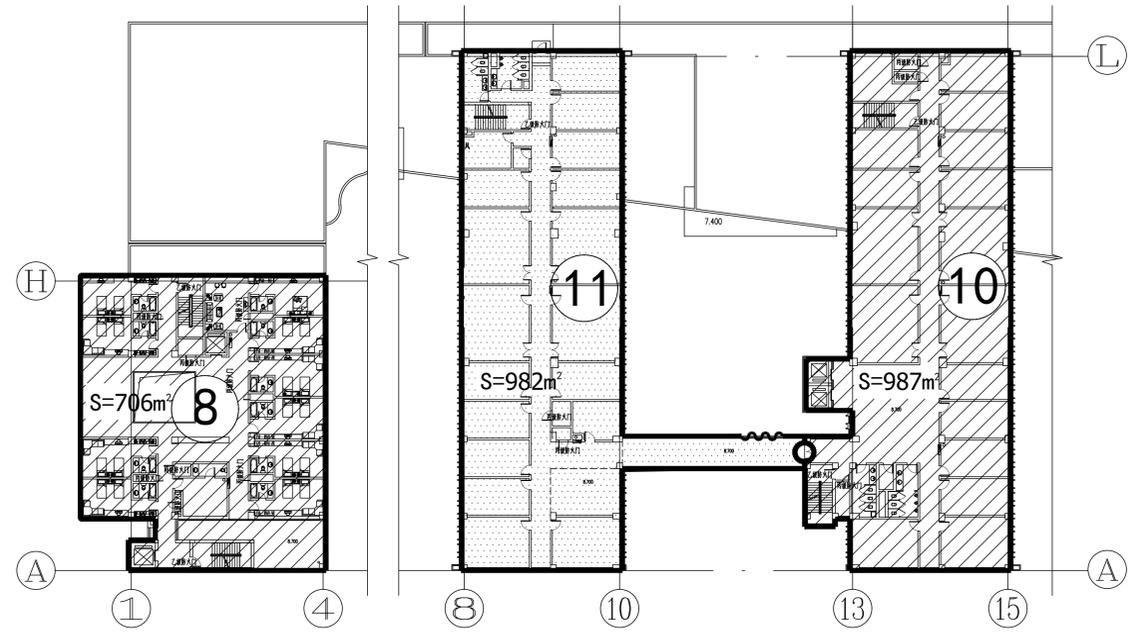

三层平面防火分区 1:500

会签 COORDINATION		
建筑 ARCHT.	电气 ELEC.	
结构 STRUCT.	采暖通风 HVAC	
给排水 PLUMBING		
附注 DESCRIPTIONS	加盖图章处 STAMP AREA	
<p>华洋国际工程设计有限公司 证书等级：甲级 业务范围：建筑行业（建筑工程） 证书编号：A161011884 有效期：至2025年12月31日 工程设计出图专用章</p> <p>中华人民共和国一级注册建筑师 姓名：王宇佳 注册号：6101188-012 有效期：至2025年12月</p>		
合作单位 Cooperative Unit		
审定 REVIEWED BY	张宏宇	张宏宇
审核 EXAMINED BY	郭建	郭建
项目负责人 CAPTAIN	王宇佳	王宇佳
专业负责人 CHIEF ENGR.	张宏宇	张宏宇
校对 CHECKED BY	王菲	王菲
设计 DESIGNED BY	潘天栋	潘天栋
建设单位 CLIENT	赤峰市财政局	
项目名称 PROJECT NAME	赤峰市财政局办公楼消防工程改造	
子项名称 BRANCH NAME		
图名 TITLE	防火分区示意图二	
工程编号 CONTRACT No.	BFNM25-PJ39	设计阶段 design phase
日期 DATE	2025.08	版次 edition No
图别 DRAWING TYPE	建筑	图号 drawing No.
<p>华洋国际工程设计有限公司 HUYANG INTERNATIONAL ENGINEERING DESIGN CO., LTD.</p> <p>证书编号：A161011884</p> <p>业务：建筑行业（建筑工程）甲级 风景园林工程设计专项 乙级 市政行业（燃气工程、轨道交通工程除外）乙级 环境工程专项（大气污染防治工程）乙级</p> <p>• 本图版权归本公司所有，不得用于本工程以外范围 • 无出图专用章图无效 • 施工单位须现场校核尺寸 • 本图须经相关部门审查合格后方可施工</p>		

