



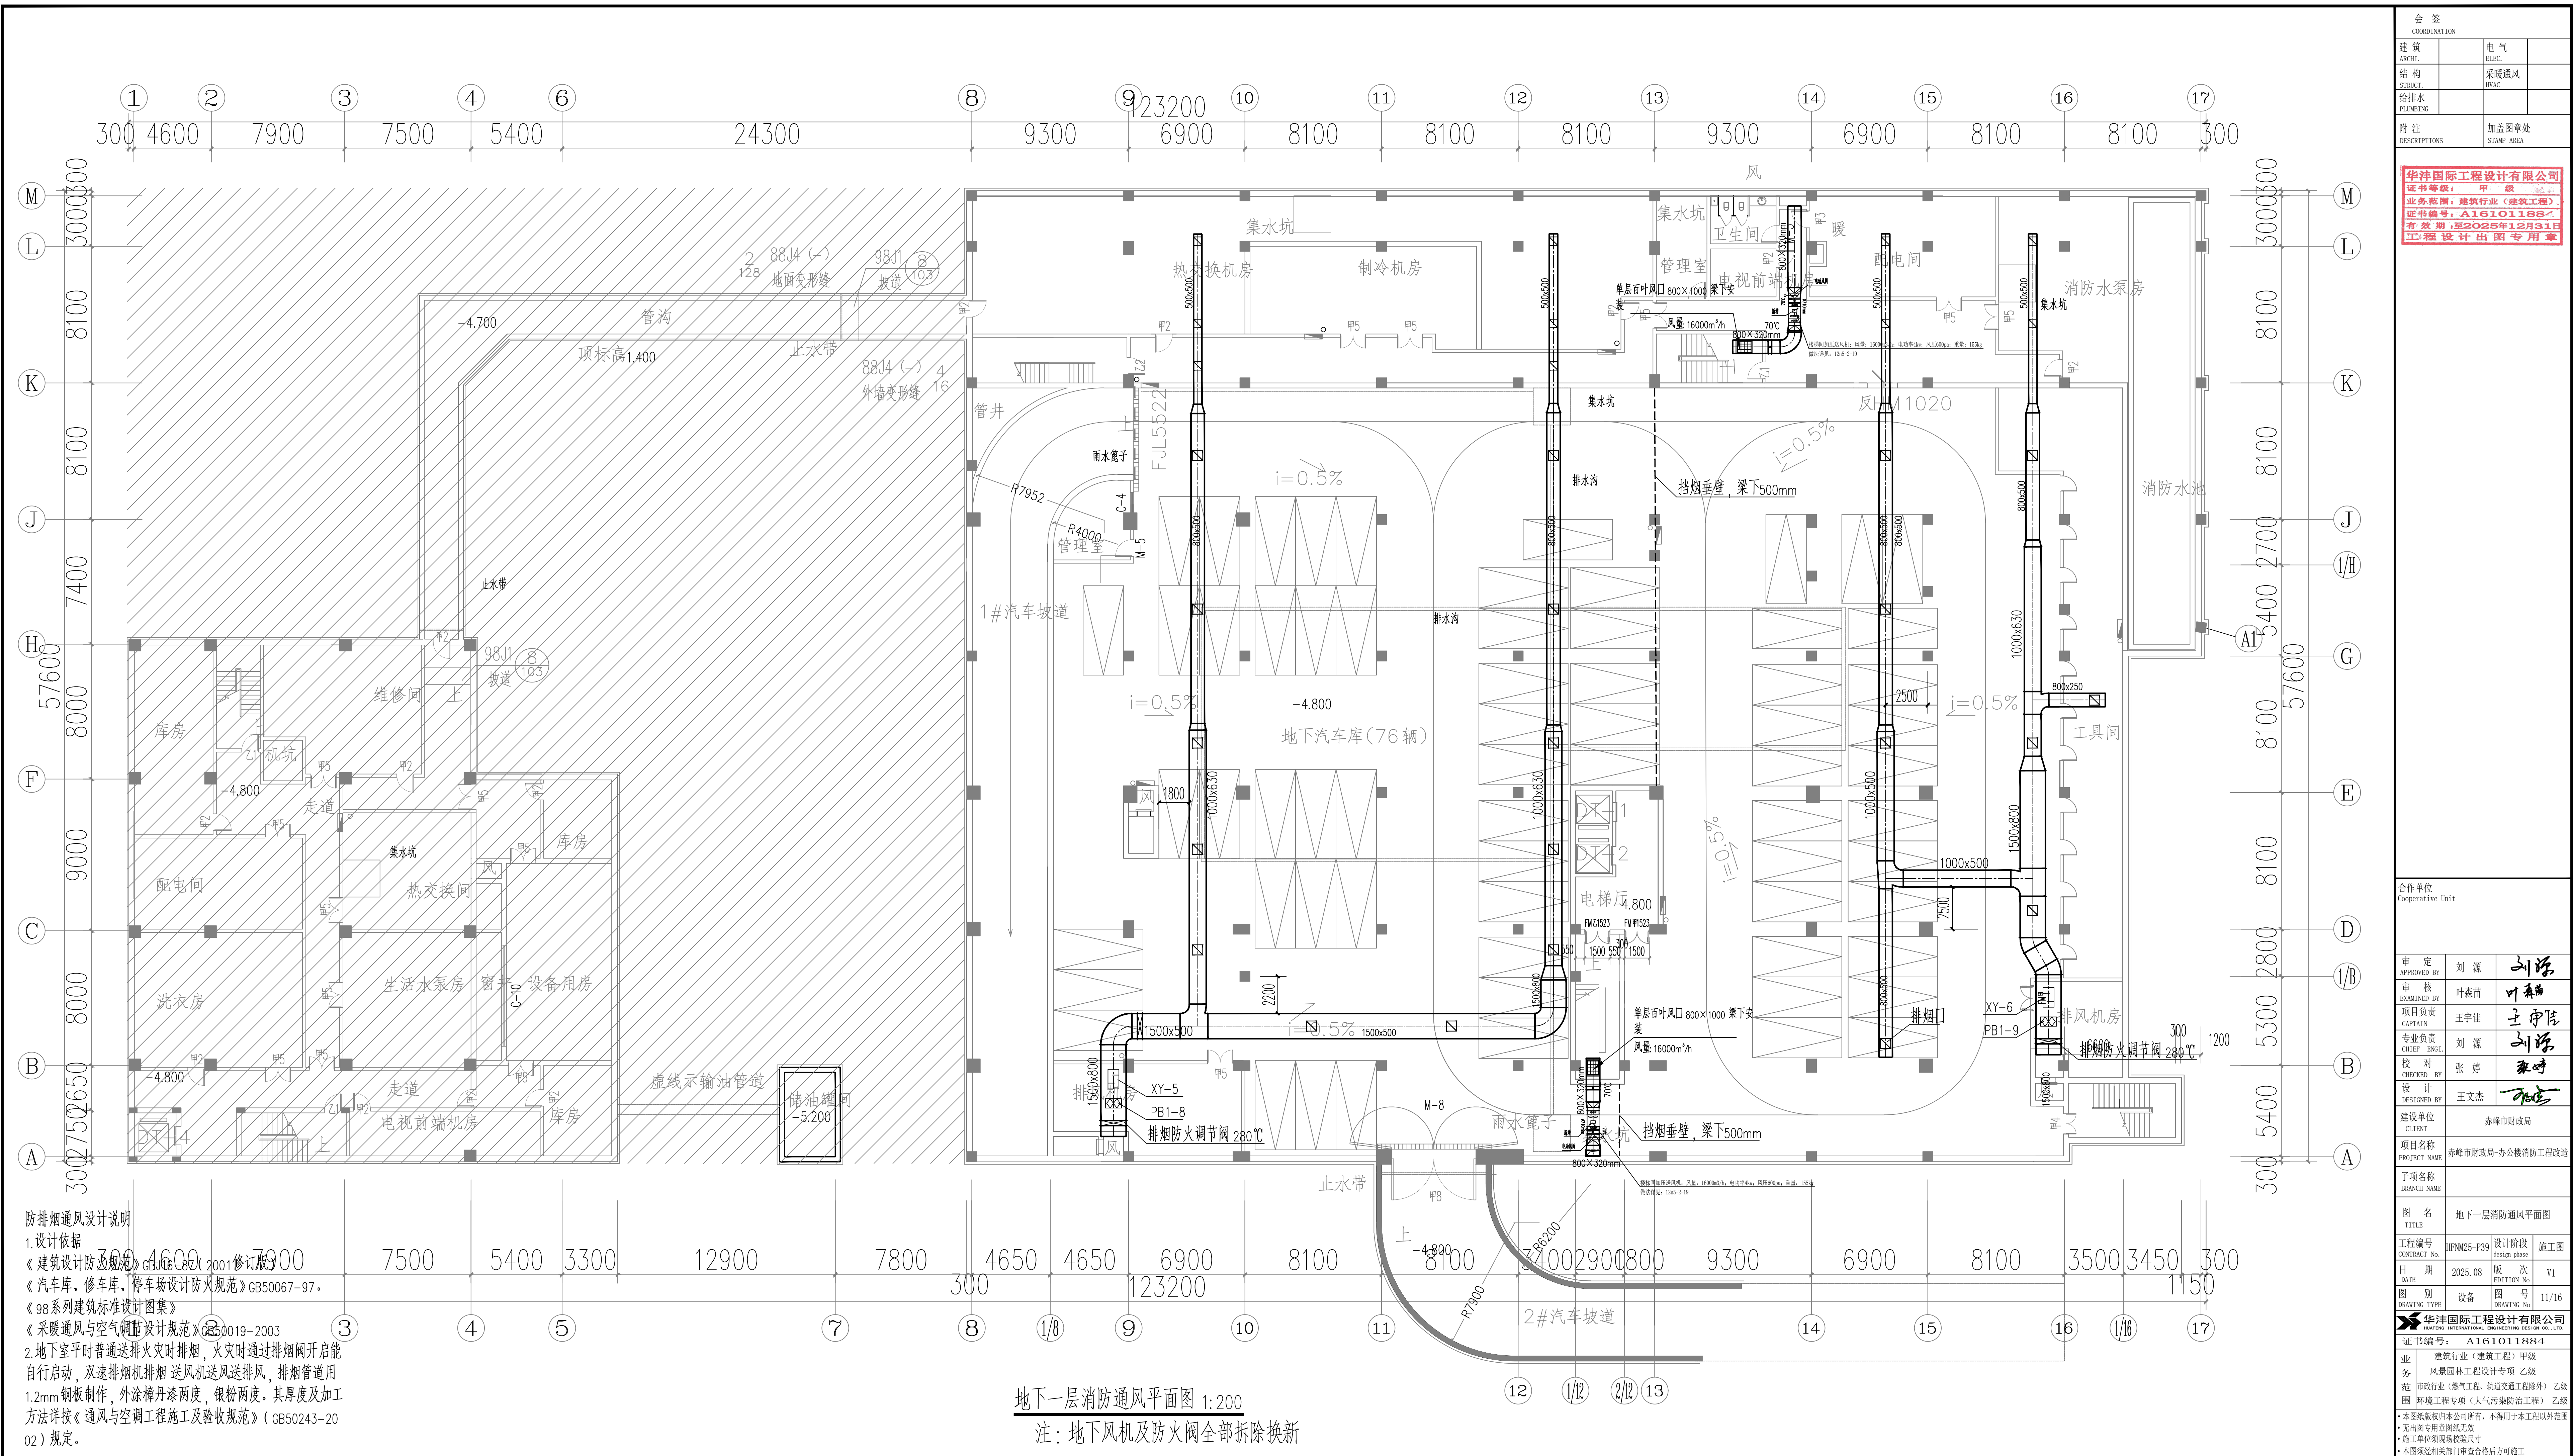

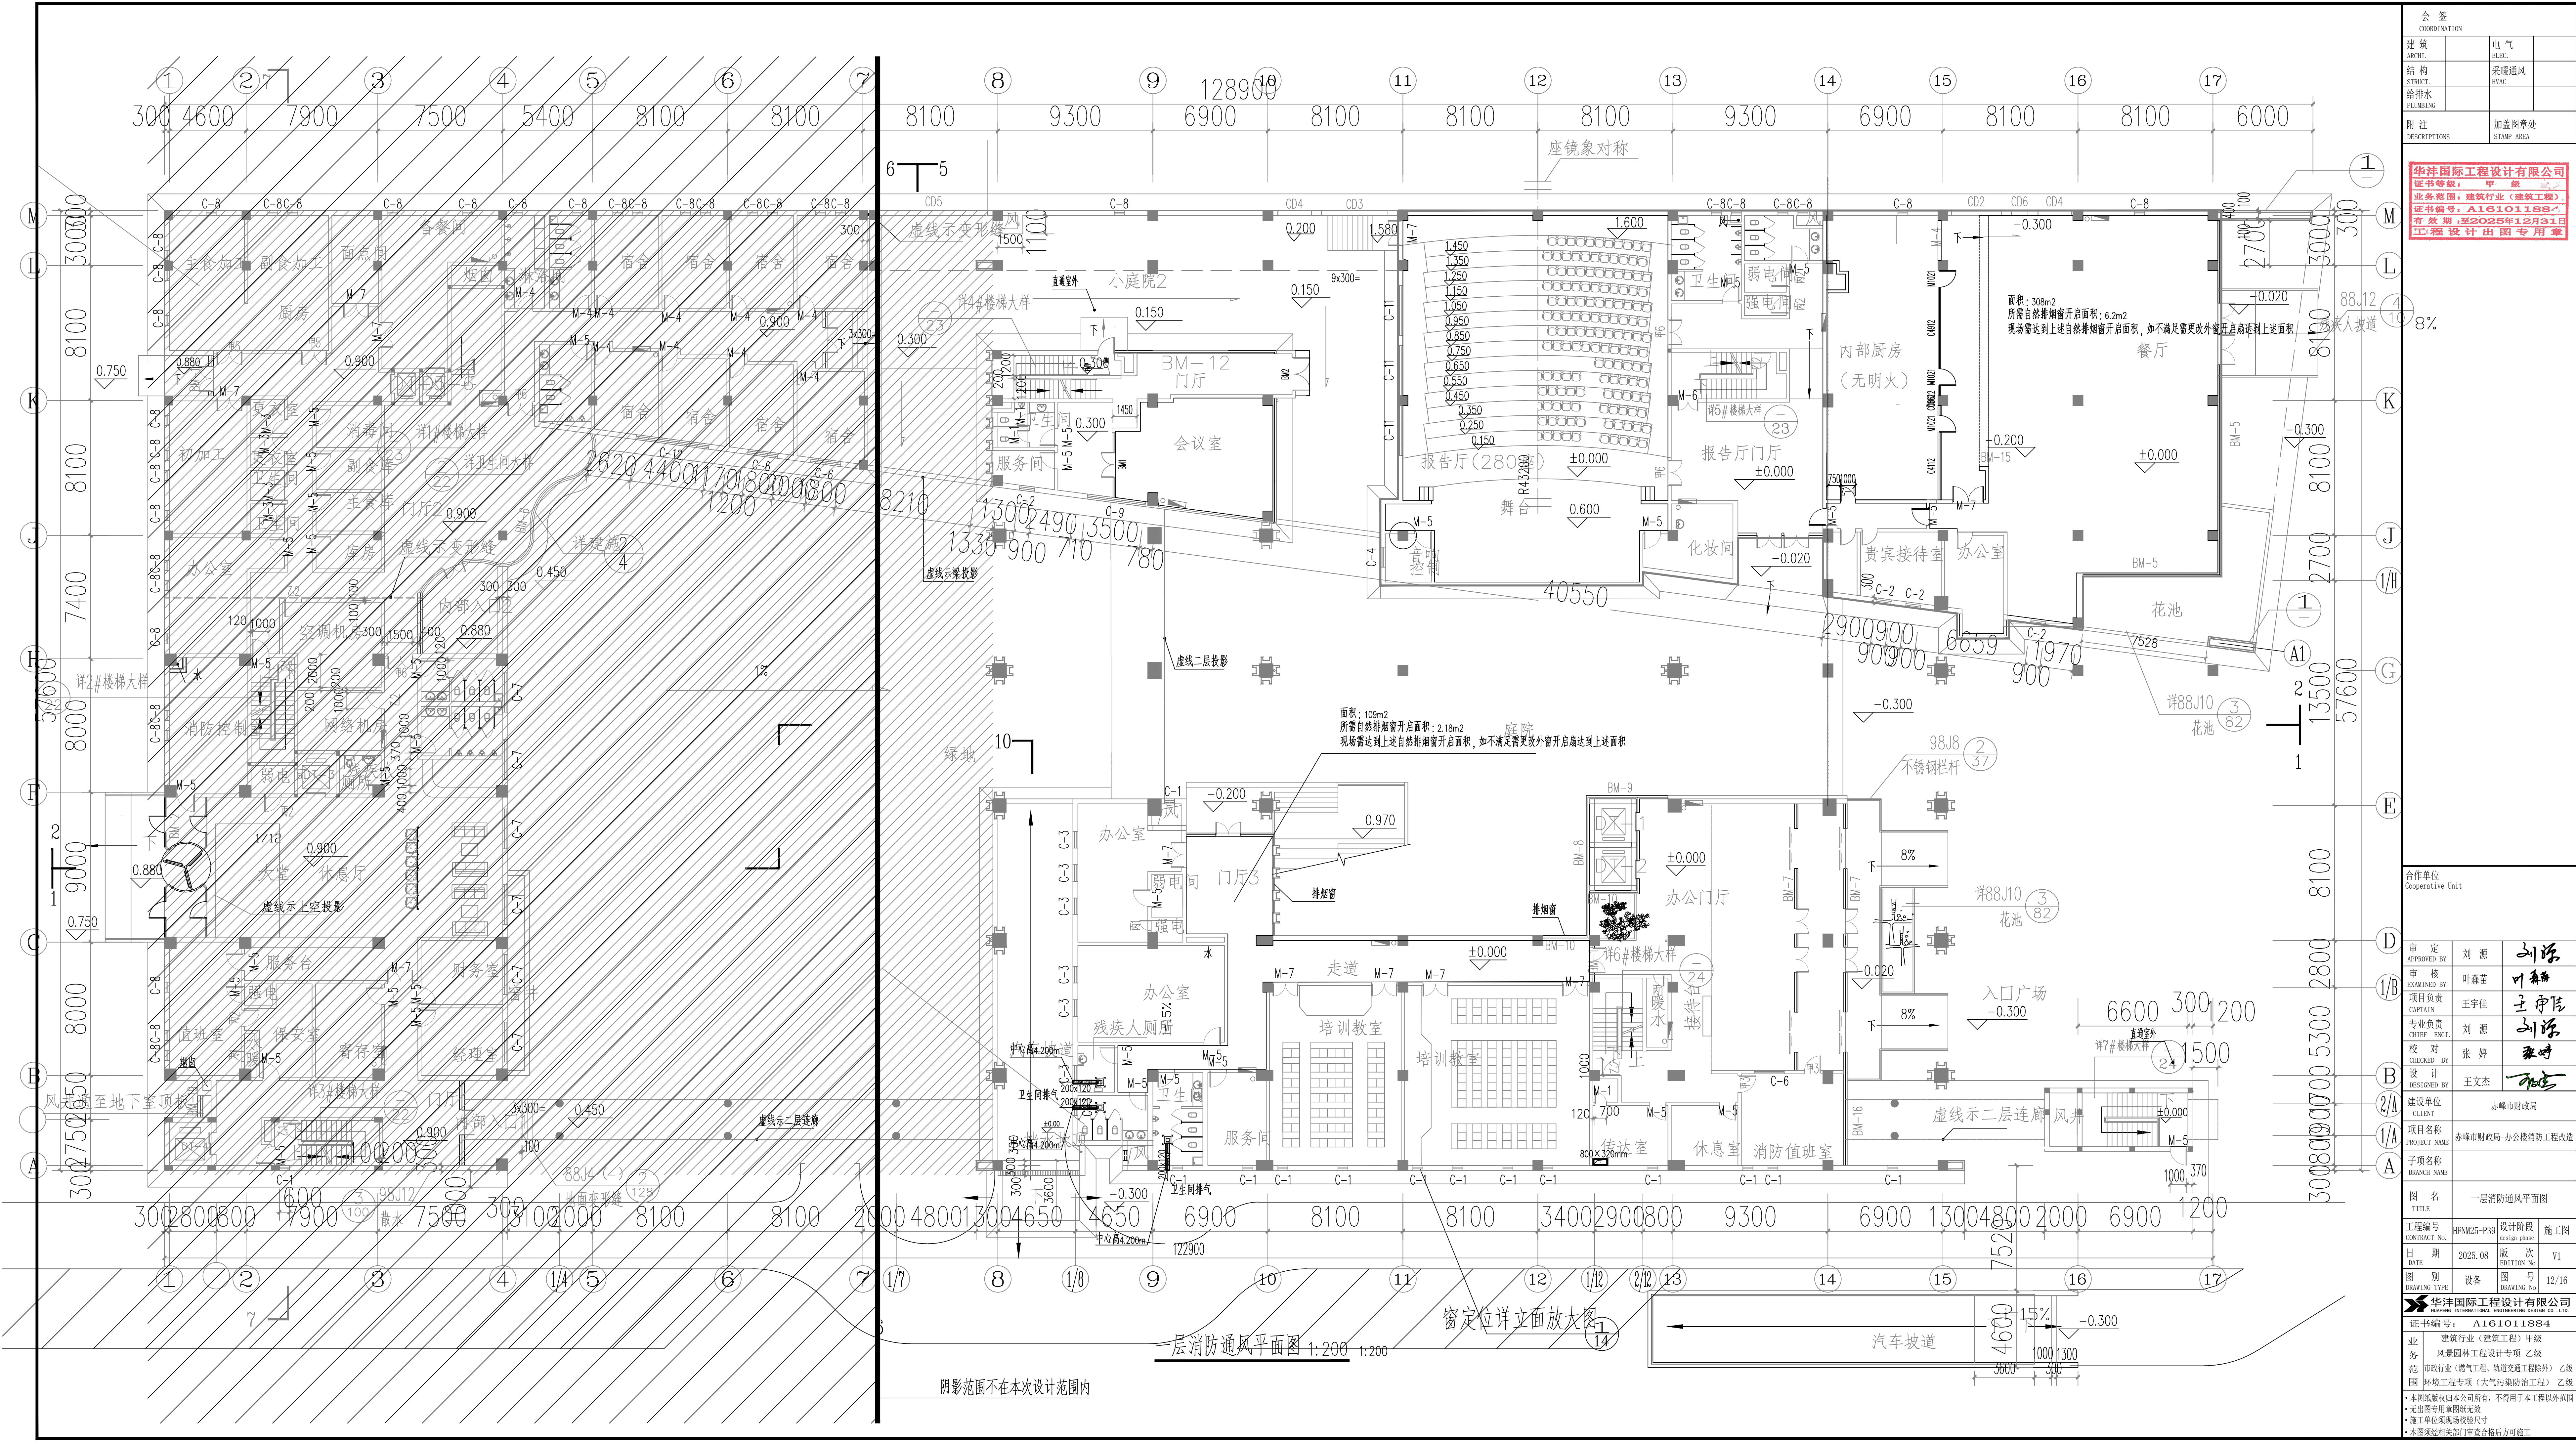


会 签 COORDINATION		
建 筑 ARCHT.	电 气 ELEC.	
结 构 STRUCT.	采 暖 通 风 HVAC	
给 排 水 PLUMBING		
附 注 DESCRIPTIONS		加 盖 图 章 处 STAMP AREA

华洋国际工程设计有限公司
证书等级: 甲 级
业务范围: 建筑行业 (建筑工程)
证书编号: A161011884
有效期至: 2025年12月31日
工程设计出图专用章

合作单位
Cooperative Unit

审 定 APPROVED BY	刘 源	刘 源
审 核 EXAMINED BY	叶森苗	叶森苗
项目负责 CAPTAIN	王宇佳	王宇佳
专业负责 CHIEF ENGL.	刘 源	刘 源
校 对 CHECKED BY	张 婷	张 婷
设 计 DESIGNED BY	王文杰	王文杰
建设单位 CLIENT	赤峰市财政局	
项目名称 PROJECT NAME	赤峰市财政局办公楼消防工程改造	
子项名称 BRANCH NAME		

图 名		一层消防通风平面图	
工程编号	CONTRACT No.	BFWN25-P39	设计阶段
期	DATE	2025.08	版 次
图 别	设备	图 号	VI
图 号	DRAWING No.	12/16	
华洋国际工程设计有限公司			
HUAYANG INTERNATIONAL ENGINEERING DESIGN CO., LTD.			
证书编号: A161011884			
业 务	建筑行业 (建筑工程) 甲级		
范 围	风景园林工程设计专项 乙级		
环 境	市政行业 (燃气工程、轨道交通工程除外) 乙级		
	环境工程专项 (大气污染防治工程) 乙级		
• 本图版权归本公司所有, 不得用于本工程以外范围			
• 无出图专用章无效			
• 施工图须现场校核尺寸			
• 本图须经相关部门审查合格后方可施工			

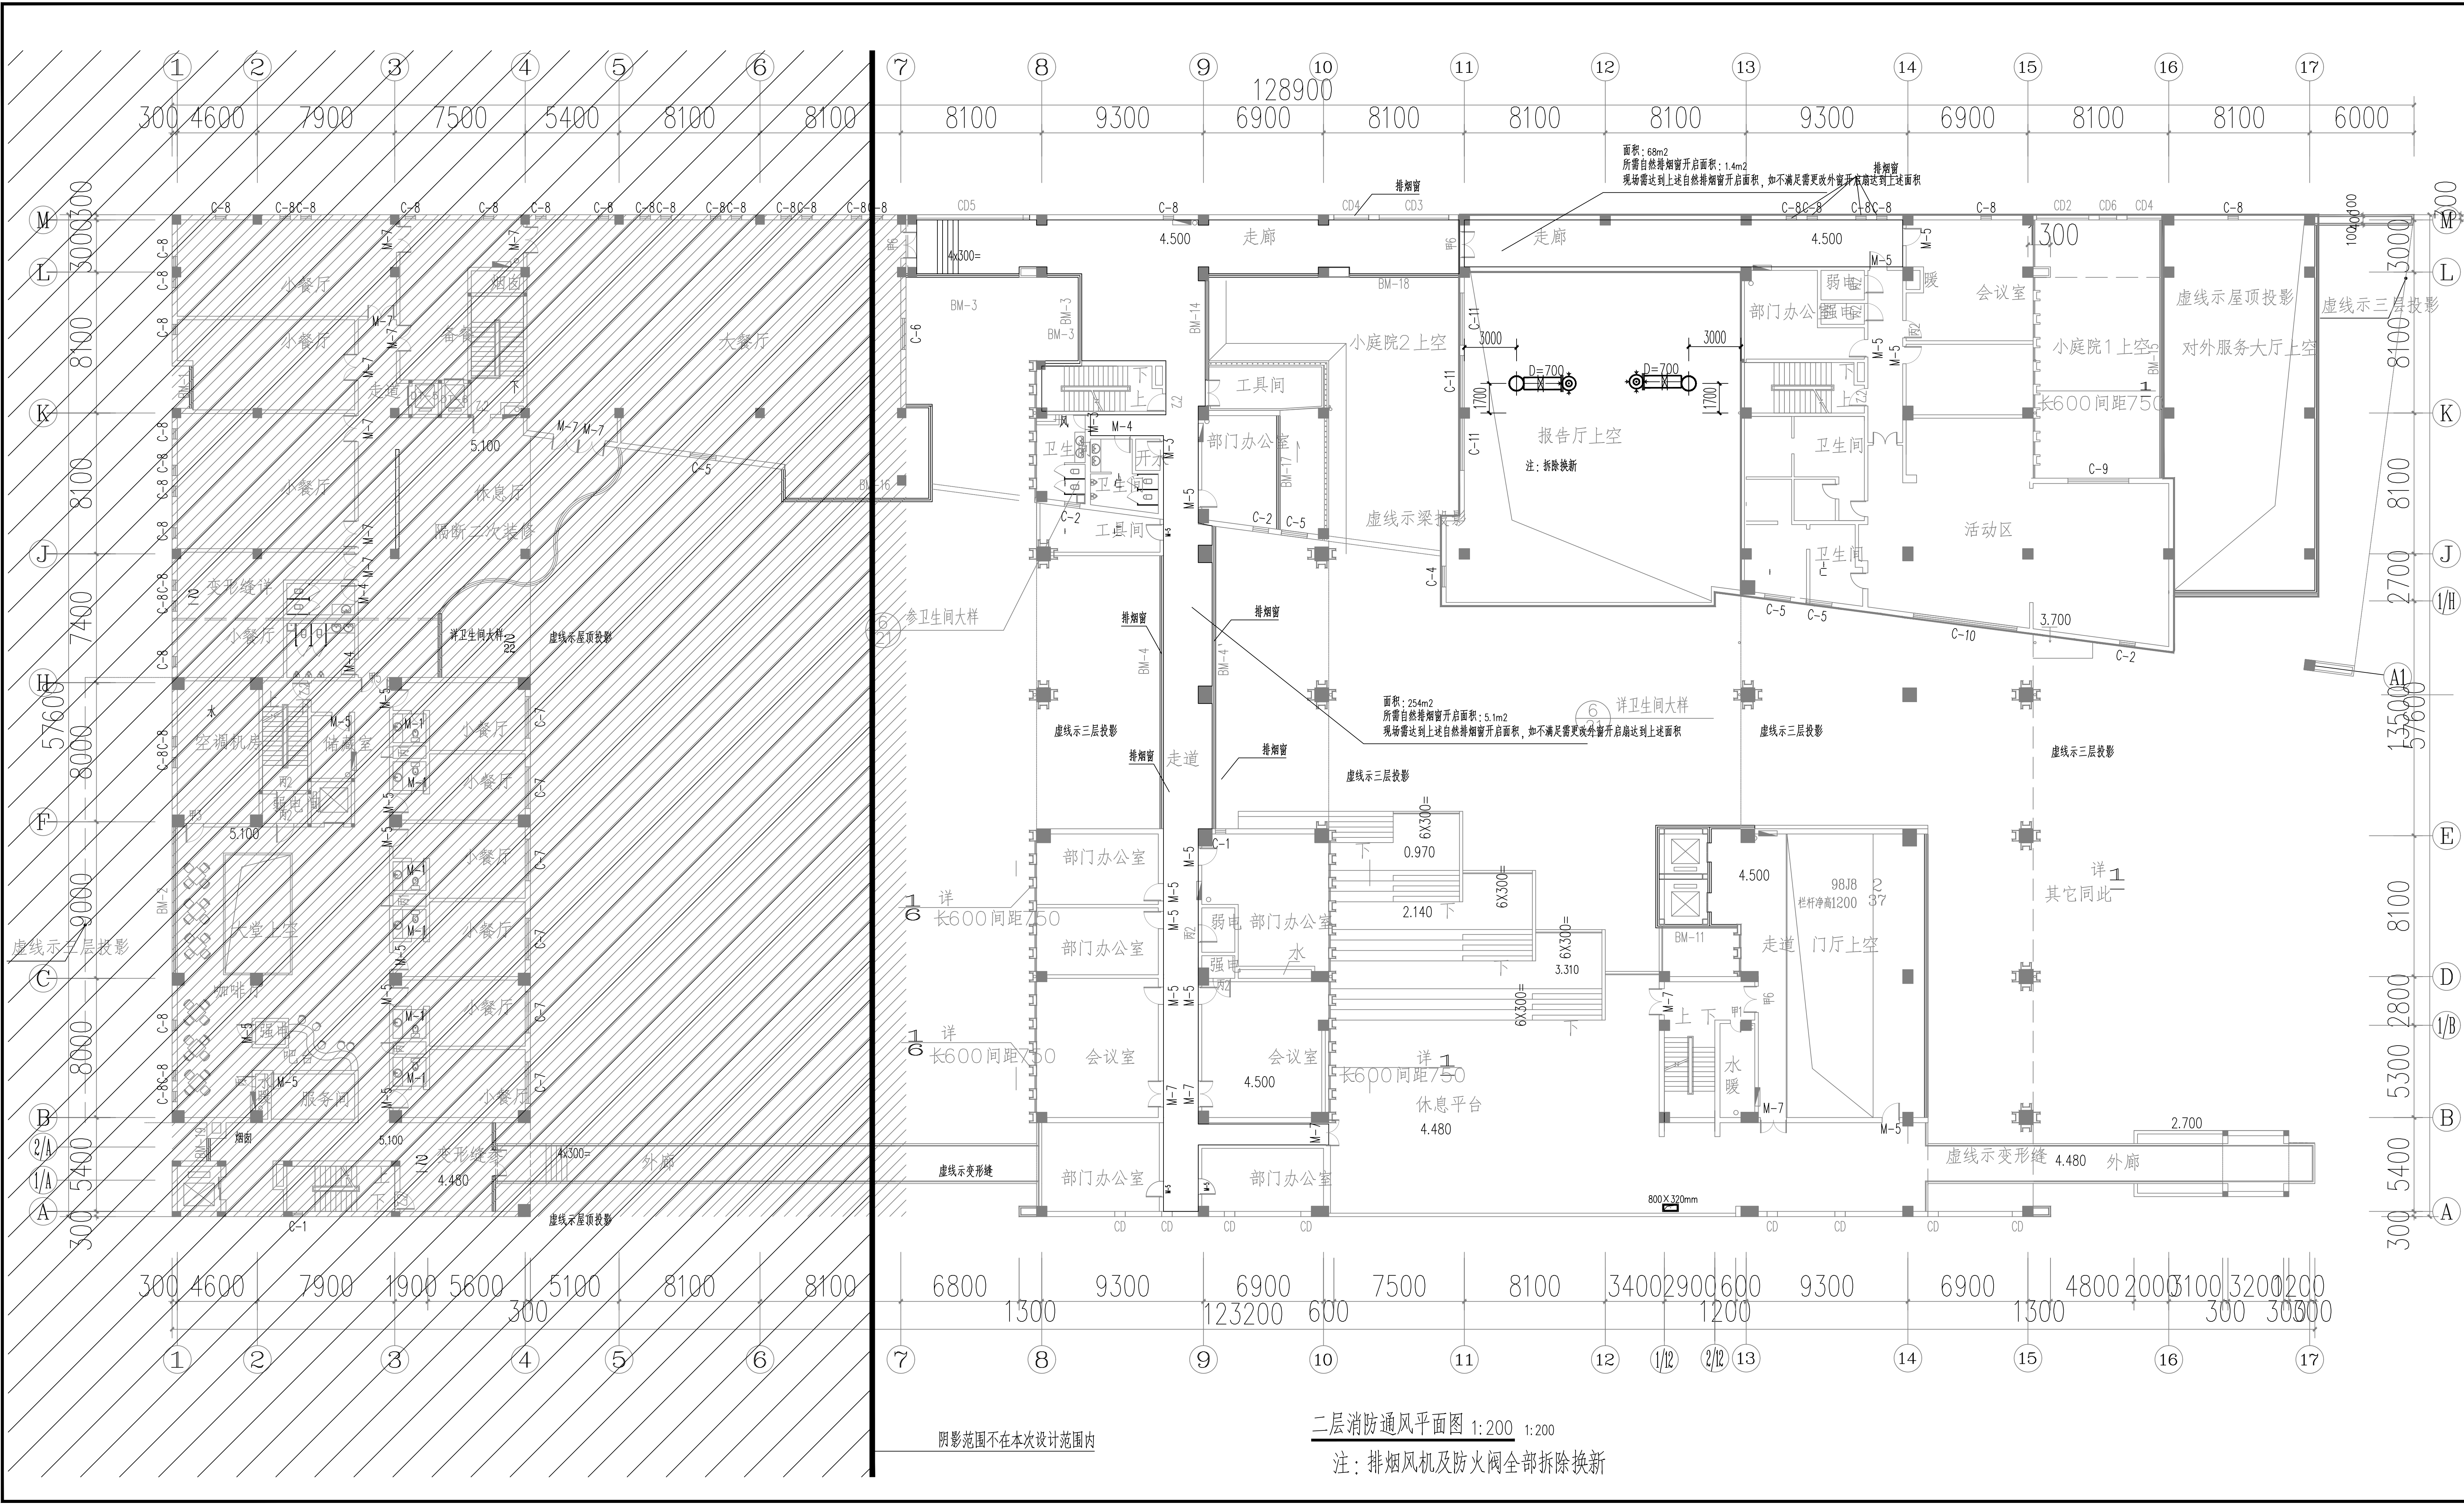

会签 COORDINATION		建筑 ARCH.	电气 ELEC.
结构 STRUCT.		采暖通风 HVAC	
给排水 PLUMBING			
附注 DESCRIPTIONS		加盖图章处 STAMP AREA	

华洋国际工程设计有限公司
证书等级：甲 级
业务范围：建筑行业（建筑工程）
证书编号：A161011884
有效期至：2025年12月31日
工程设计出图专用章

合作单位 Cooperative Unit	
审 定 APPROVED BY	刘 源
审 核 EXAMINED BY	叶森苗
项目负责人 CAPTAIN	王宇佳
专业负责 CHIEF ENGR.	刘 源
校 对 CHECKED BY	张 婷
设 计 DESIGNED BY	王文杰
建设单位 CLIENT	赤峰市财政局
项目名称 PROJECT NAME	赤峰市财政局办公楼消防工程改造
子项名称 BRANCH NAME	
图 名 TITLE	二层消防通风平面图
工程编号 CONTRACT NO.	BFWN25-P39
设计阶段 design phase	施工图
日 期 DATE	2025.08
版 次 EDITION No.	V1
图 别 DRAWING TYPE	设备
图 号 DRAWING No.	13/16


华洋国际工程设计有限公司
HUAYANG INTERNATIONAL ENGINEERING DESIGN CO., LTD.

证书编号：A161011884

业 务：建筑行业（建筑工程）甲级
风景园林工程设计专项 乙级
市政行业（燃气工程、轨道交通工程除外）乙级
环境工程专项（大气污染防治工程）乙级

注：本图纸版权归本公司所有，不得用于本工程以外范围
• 无出图专用章无效
• 施工图须现场校核尺寸
• 本图须经相关部门审查合格后方可施工

二层消防通风平面图 1:200 1:200
注：排烟风机及防火阀全部拆除换新

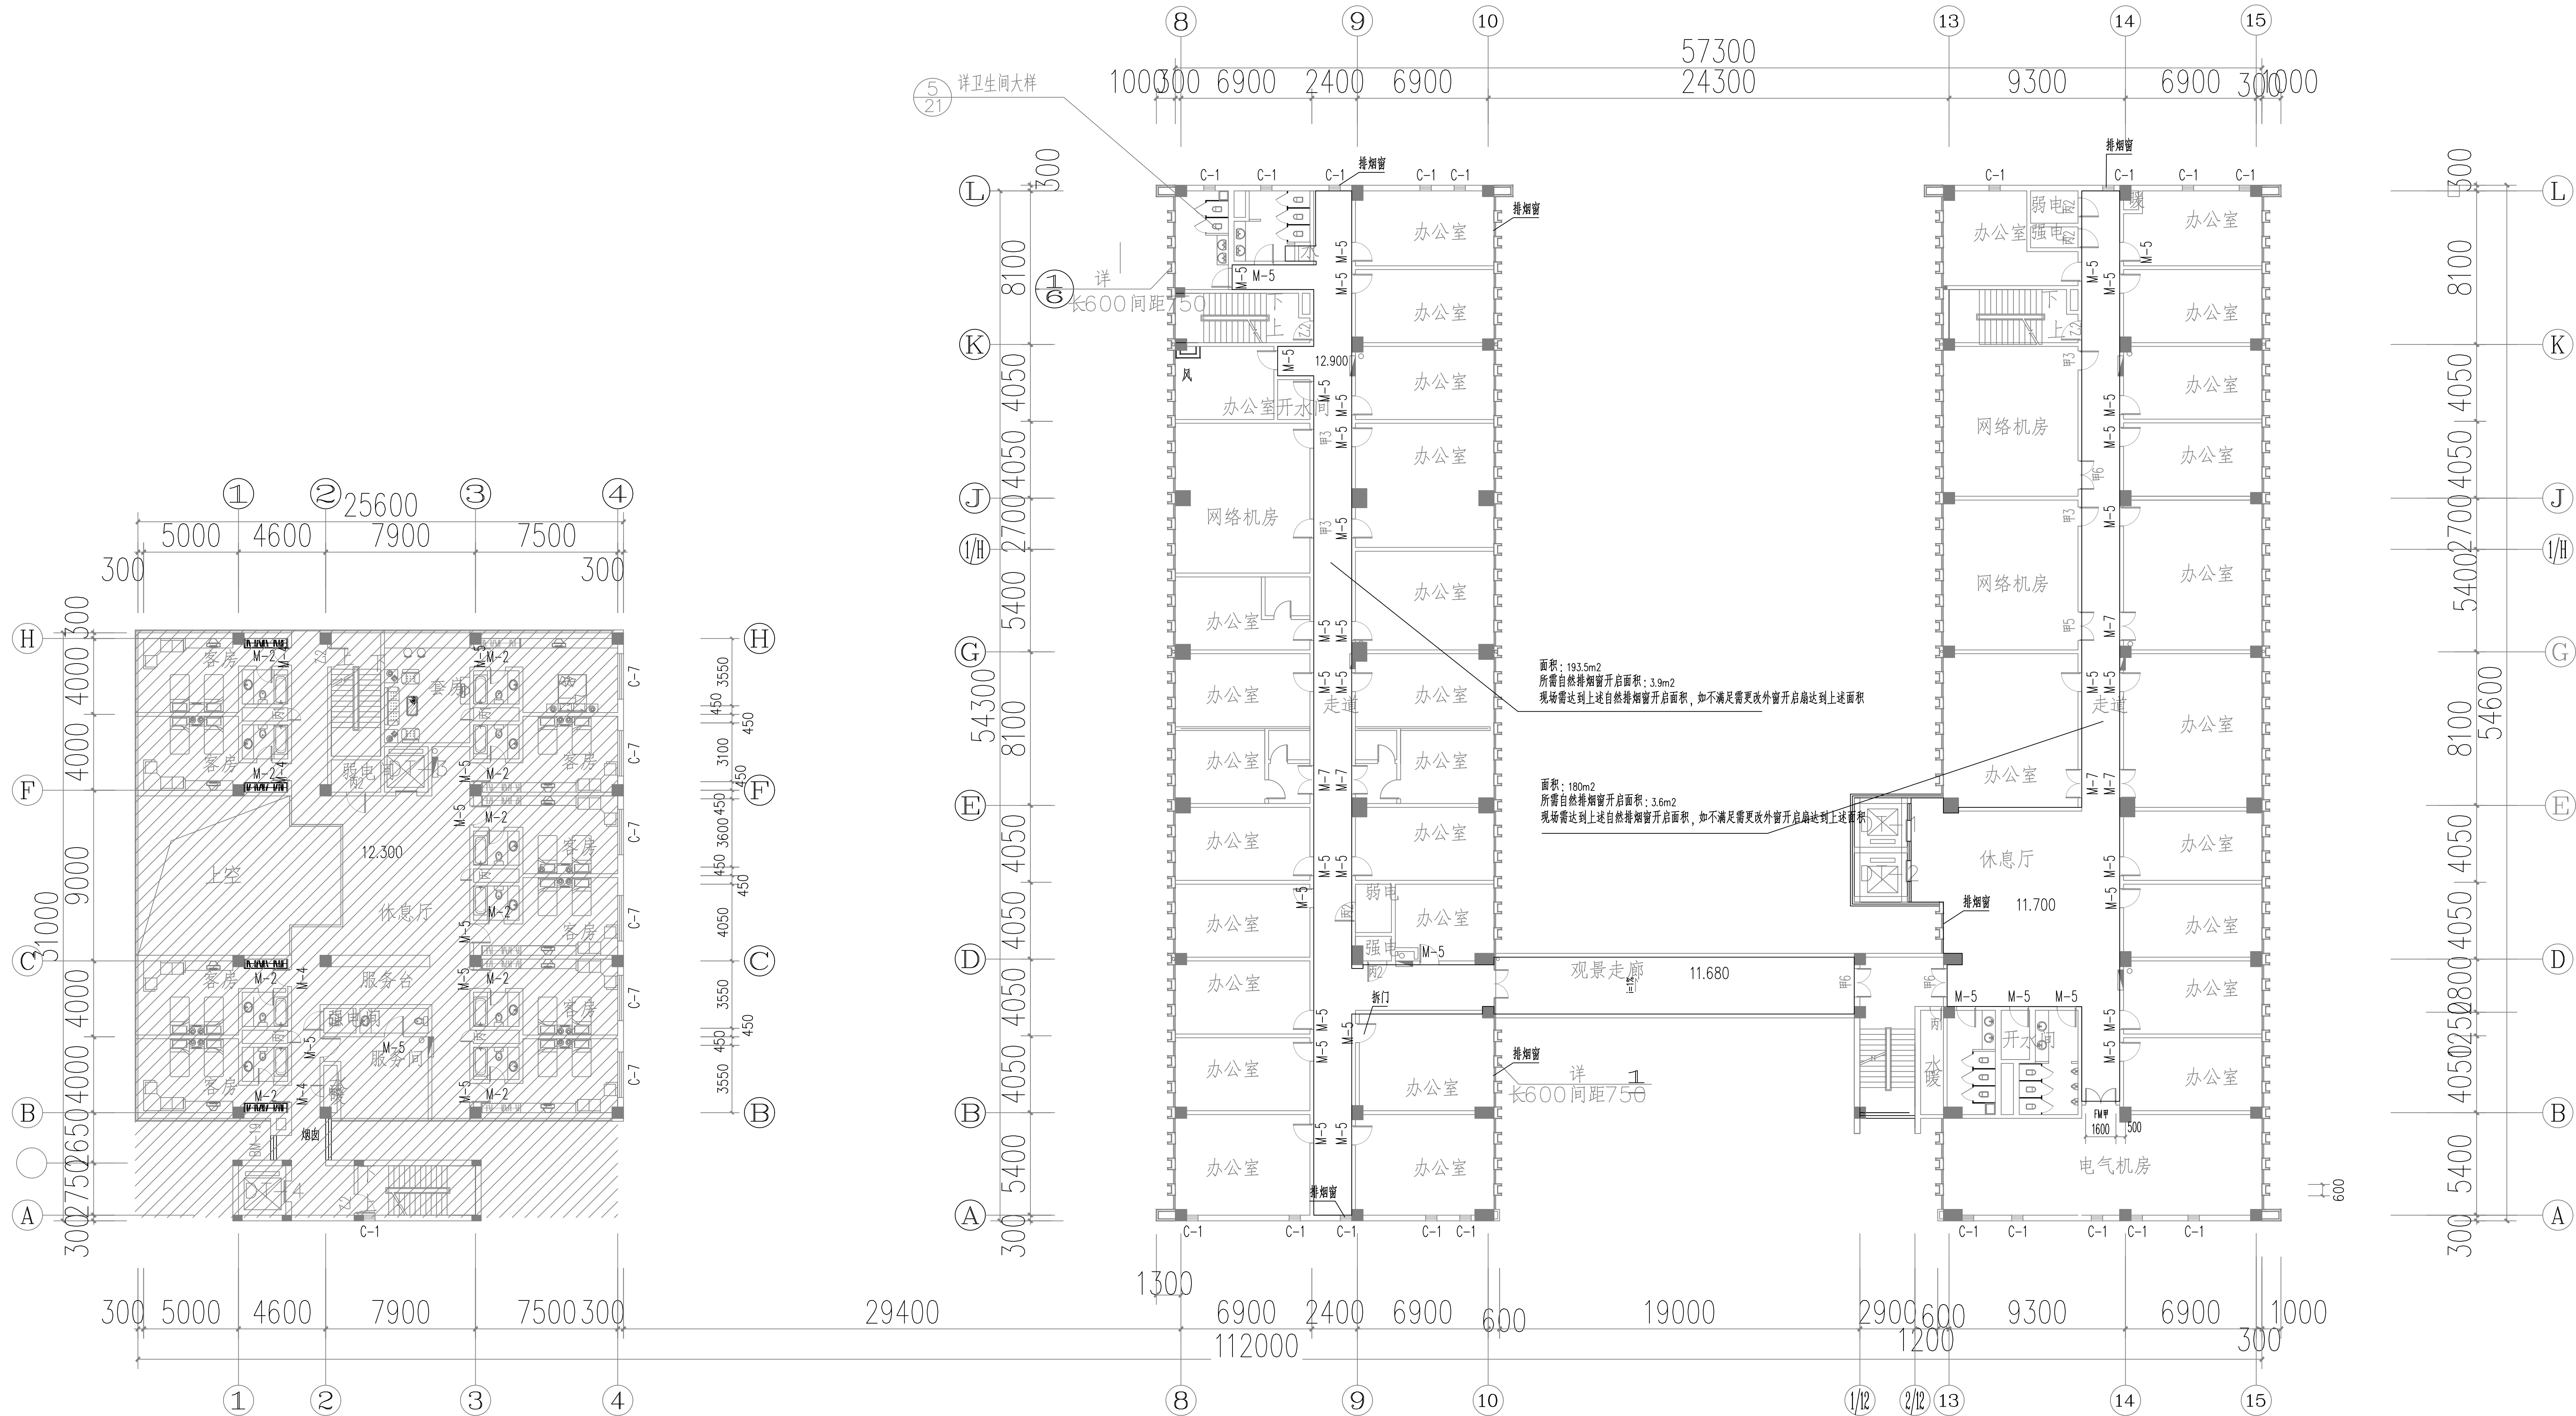

四层消防通风平面图 1:200

会 签		
COORDINATION		
建 筑	电 气	
ARCH.	ELEC.	
结 构	采暖通风	
STRUCT.	HVAC	
给排水		
PLUMBING		
附 注		加盖图章处
DESCRIPTIONS		STAMP AREA

华洋国际工程设计有限公司
证书等级: 甲 级
业务范围: 建筑行业(建筑工程)
证书编号: A161011884
有效期至: 2025年12月31日
工程设计出图专用章

合作单位
Cooperative Unit

审 定	刘 源	刘 源
APPROVED BY		
审 核	叶森苗	叶森苗
EXAMINED BY		
项目负责	王宇佳	王宇佳
CAPTAIN		
专业负责	刘 源	刘 源
CHIEF ENGL.		
校 对	张 婷	张 婷
CHECKED BY		
设 计	王文杰	王文杰
DESIGNED BY		

建设单位
CLIENT

项目名称
PROJECT NAME

子项名称
BRANCH NAME

图 名
TITLE

工程编号
CONTRACT No.

日 期
DATE

图 别
DRAWING TYPE

图 号
DRAWING No.



证书编号: A161011884

业 务
业务范围: 建筑行业(建筑工程)甲级

范 围
风景园林工程设计专项 乙级

• 本图版权归本公司所有, 不得用于本工程以外范围
• 无出图专用章限纸无效
• 施工图须经现场校核尺寸
• 本图须经相关部门审查合格后方可施工

设备表			
序号	编号	设备名称规格型号	备注
1	PY3-1	排烟风机 Q=10000m³/h H=400Pa N=4.0KW	参照12N5-2
2	PB1-8	双速排风排烟风机 NO-8 Q=46697m³/h H=630Pa N=11.0KW Q=30255m³/h H=281Pa N=9.0KW	参照12N5-2
3	PB1-9	双速排风排烟风机 NO-8 Q=46697m³/h H=630Pa N=11.0KW Q=30255m³/h H=281Pa N=9.0KW	参照12N5-2
4	XY-5	微穿孔板消声器14#	

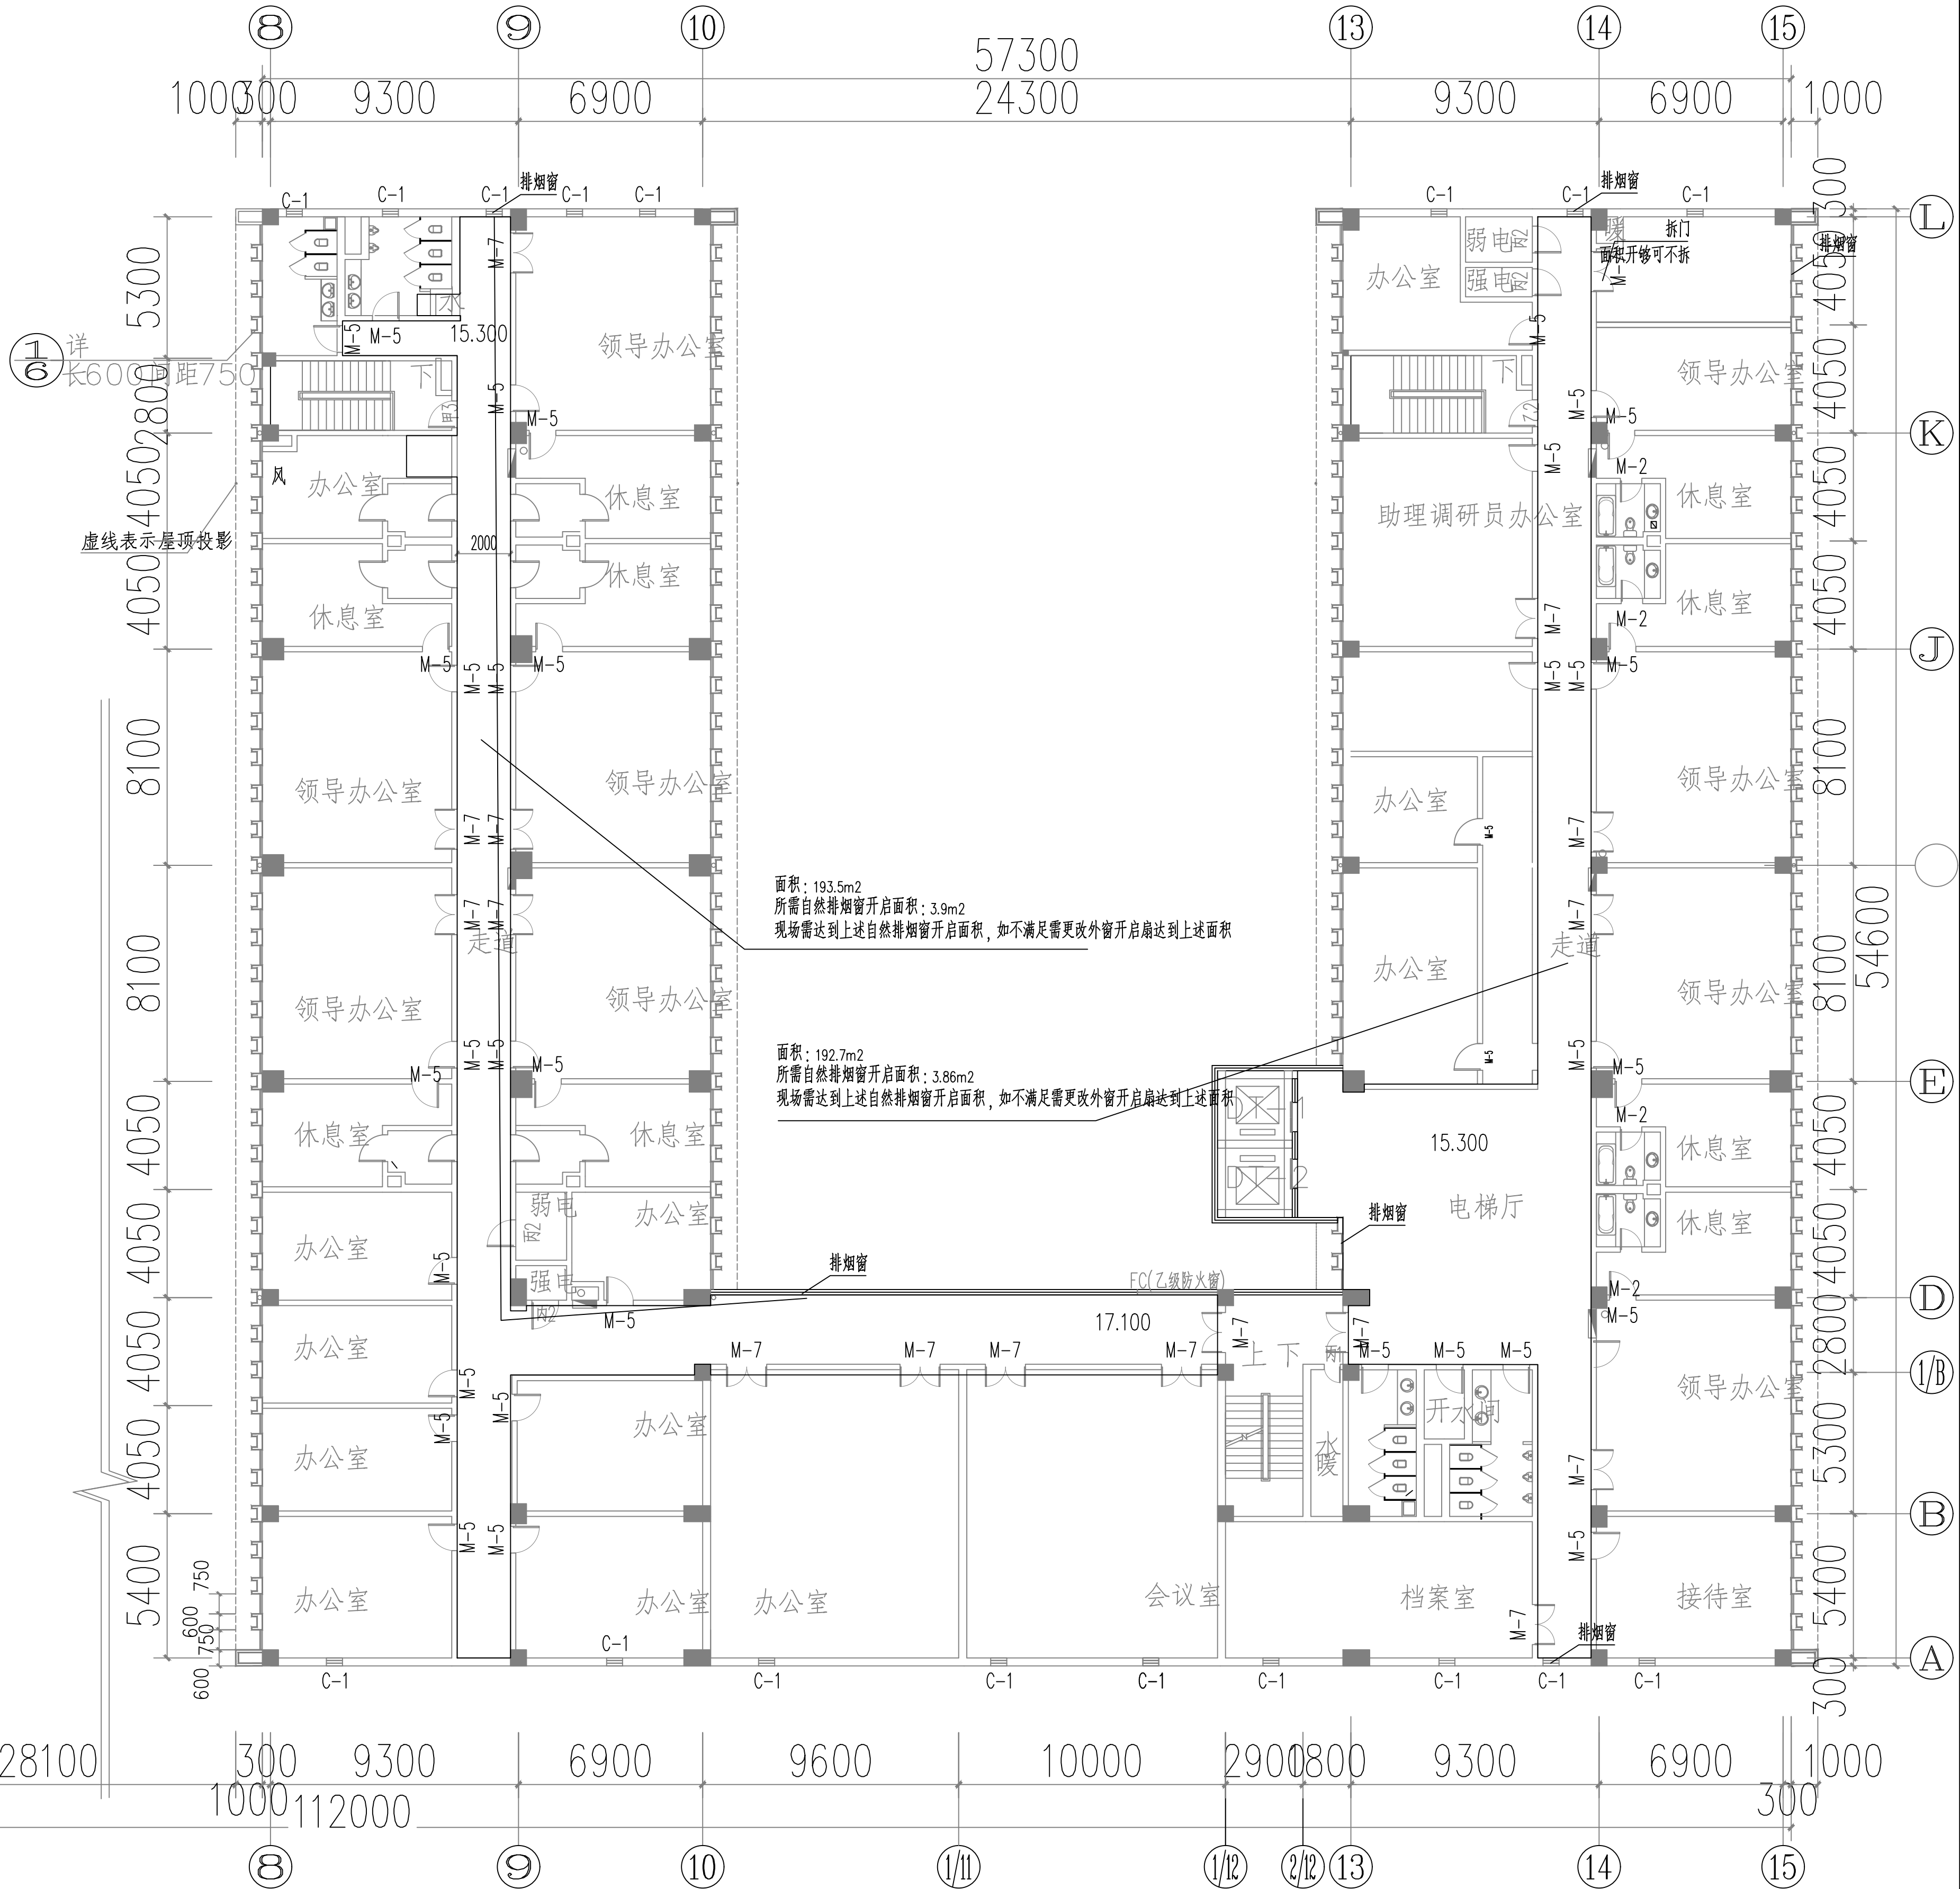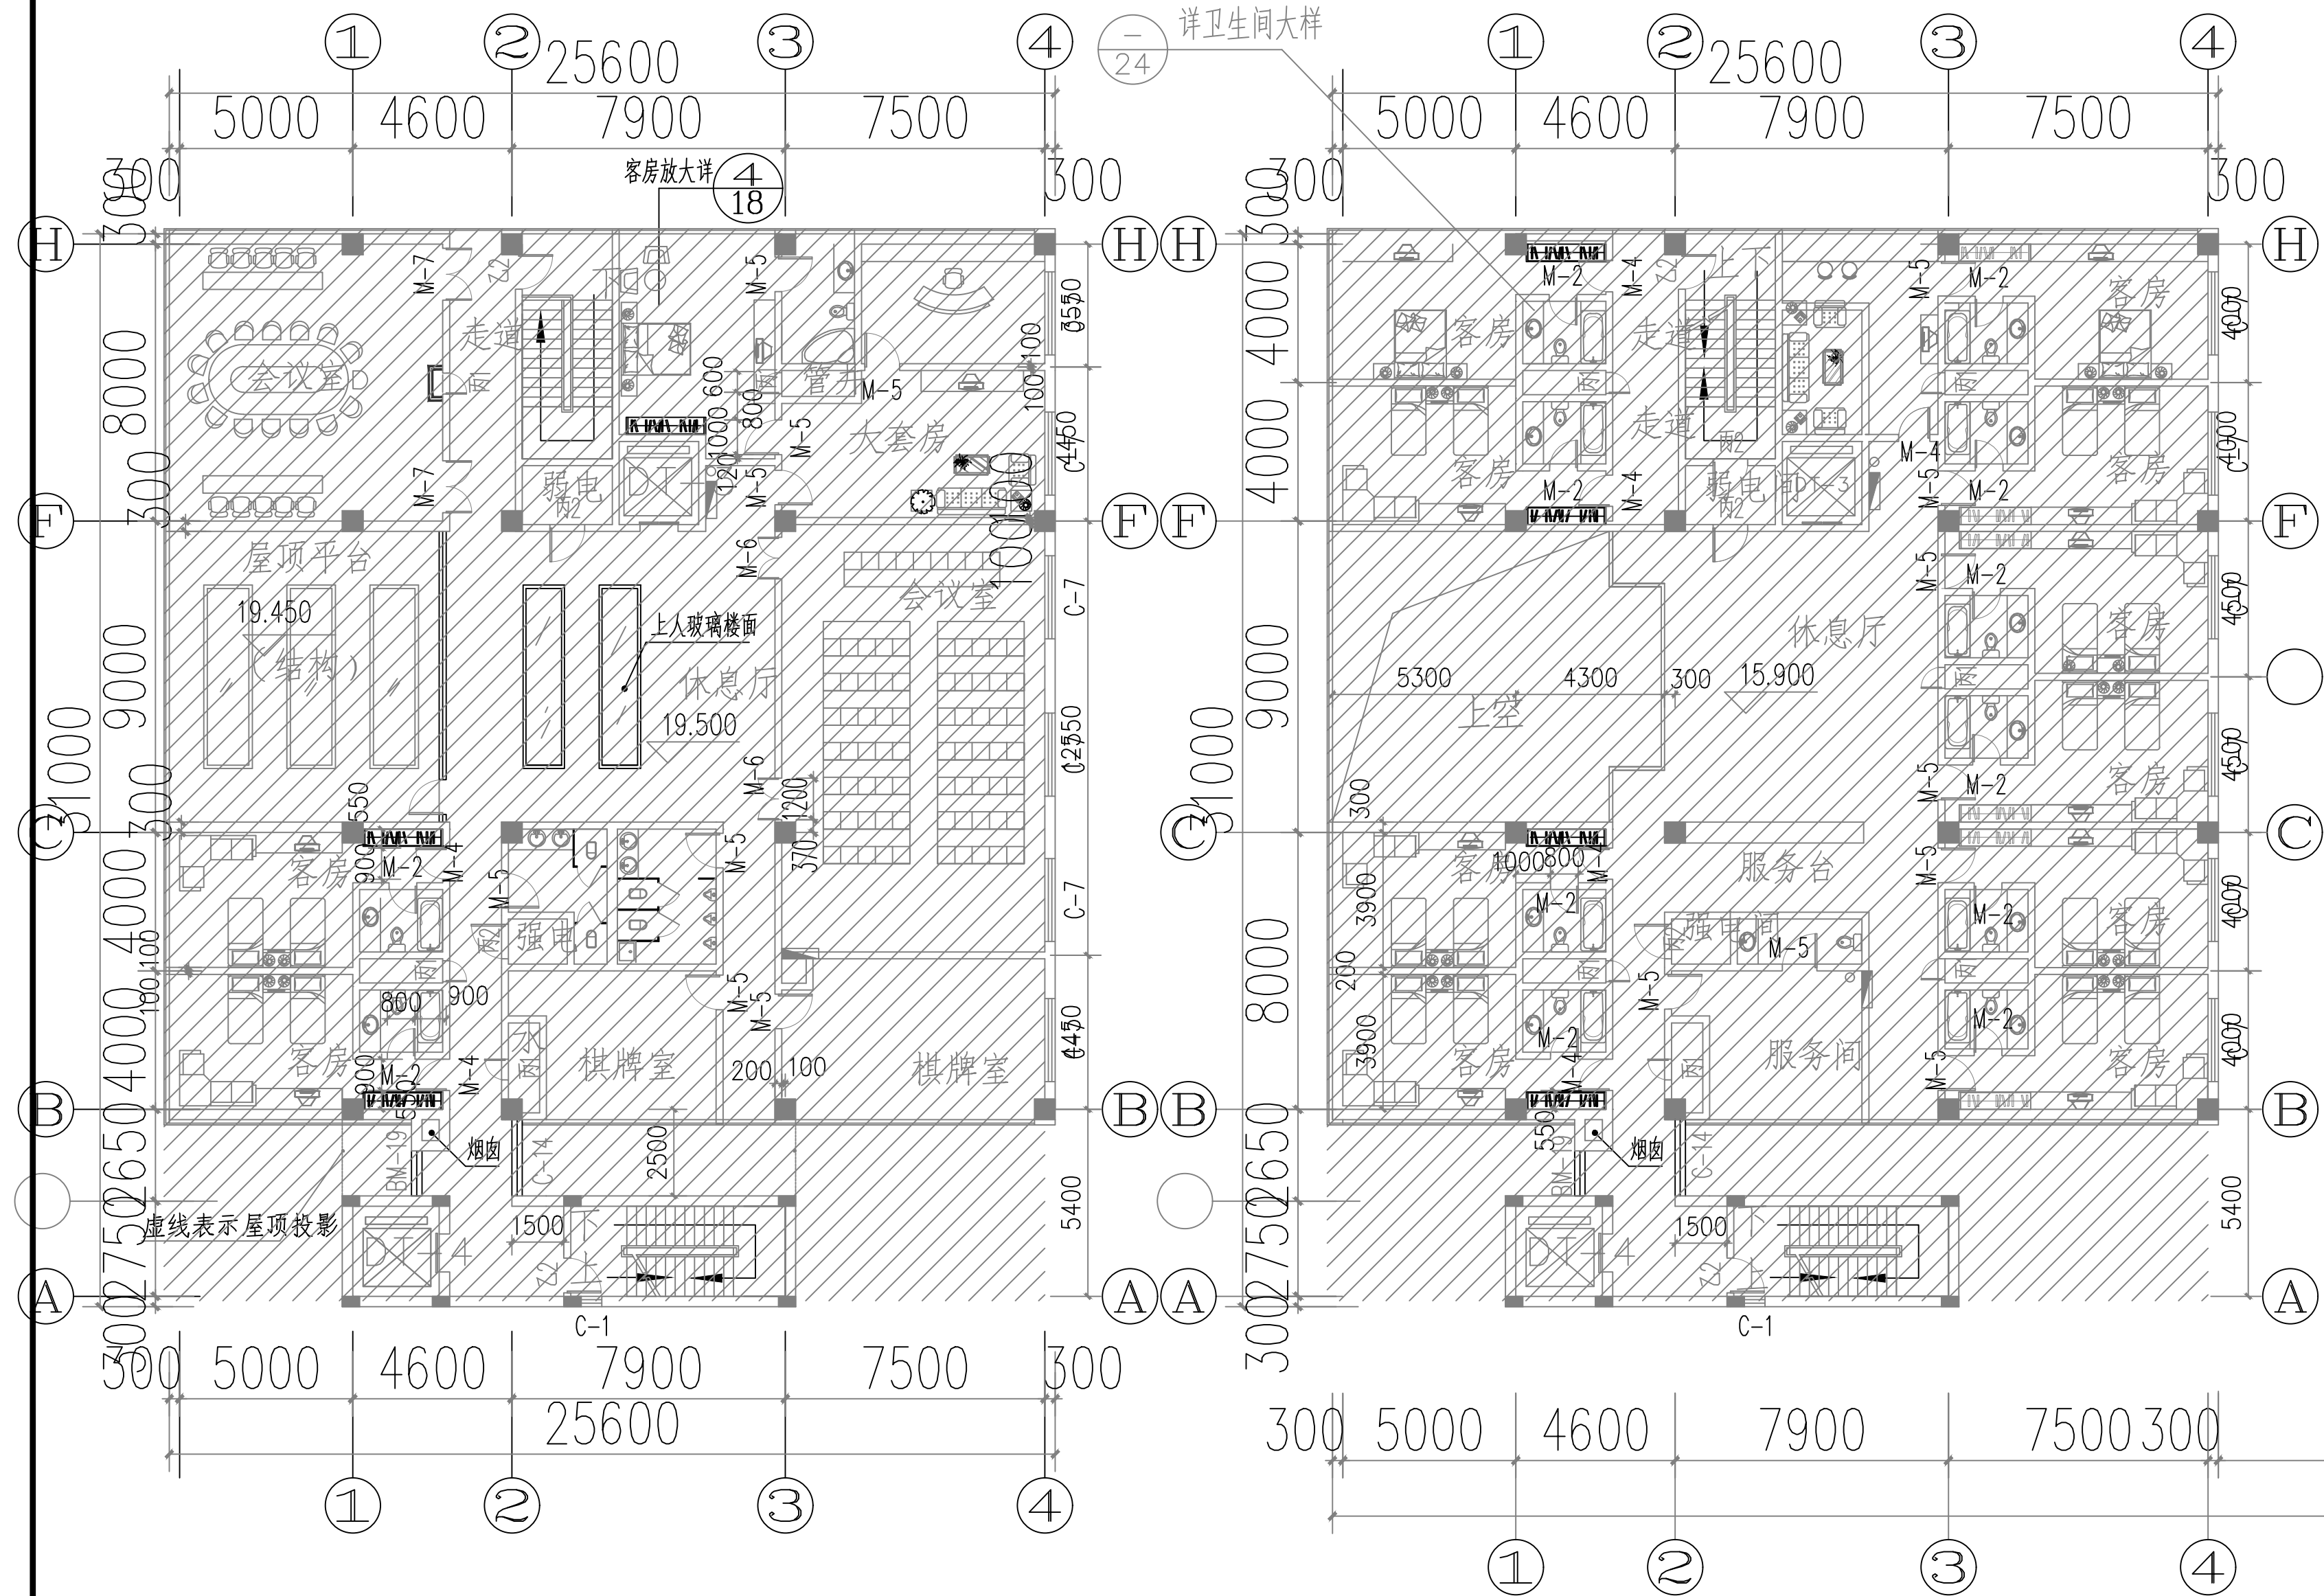

五层消防通风平面图 1:200 1:200

会 签 COORDINATION	
建 筑 ARCHT.	电 气 ELEC.
结 构 STRUCT.	采暖通风 HVAC
给排水 PLUMBING	
附 注 DESCRIPTIONS	
加盖图章处 STAMP AREA	
华洋国际工程设计有限公司 证书等级：甲 级 业务范围：建筑行业（建筑工程） 证书编号：A161011884 有效期至：2025年12月31日 工程设计出图专用章	
合作单位 Cooperative Unit	
审 定 APPROVED BY	刘 源
审 核 EXAMINED BY	叶森苗
项目负责 CAPTAIN	王宇佳
专业负责 CHIEF ENGL.	刘 源
校 对 CHECKED BY	张 婷
设 计 DESIGNED BY	王文杰
建设单位 CLIENT	赤峰市财政局
项目名称 PROJECT NAME	赤峰市财政局-办公楼消防工程改造
子项名称 BRANCH NAME	
图 名 TITLE	五层消防通风平面图
工程编号 CONTRACT No.	BFWN25-P38
设计阶段 design phase	施工图
日 期 DATE	2025.08
版 次 EDITION No.	V1
图 别 DRAWING TYPE	设备
图 号 DRAWING No.	16/16
华洋国际工程设计有限公司 HUAYANG INTERNATIONAL ENGINEERING DESIGN CO., LTD.	
证书编号：A161011884	
业 务：建筑行业（建筑工程）甲级	
范 围：风景园林工程设计专项 乙级	
围 市政行业（燃气工程、轨道交通工程除外）乙级	
环境工程专项（大气污染防治工程）乙级	
• 本图版权归本公司所有，不得用于本工程以外范围	
• 无出图专用章限纸无效	
• 施工图须现场校核尺寸	
• 本图须经相关部门审查合格后方可施工	