

# 阿拉善右旗阿拉腾朝格苏木查干德日斯嘎查高产奶驼基地


## 场区提升项目

设计阶段：施工图

 中述设计集团有限公司  
Zhongshu Design Group Co., Ltd.

建筑工程甲级 A151023585

日期 2025. 09

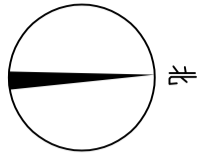

场区用地界限

空地

已建库房

已建驼圈







已建驼圈

空地

已建, 2F

已建, 1F

已建, 1F

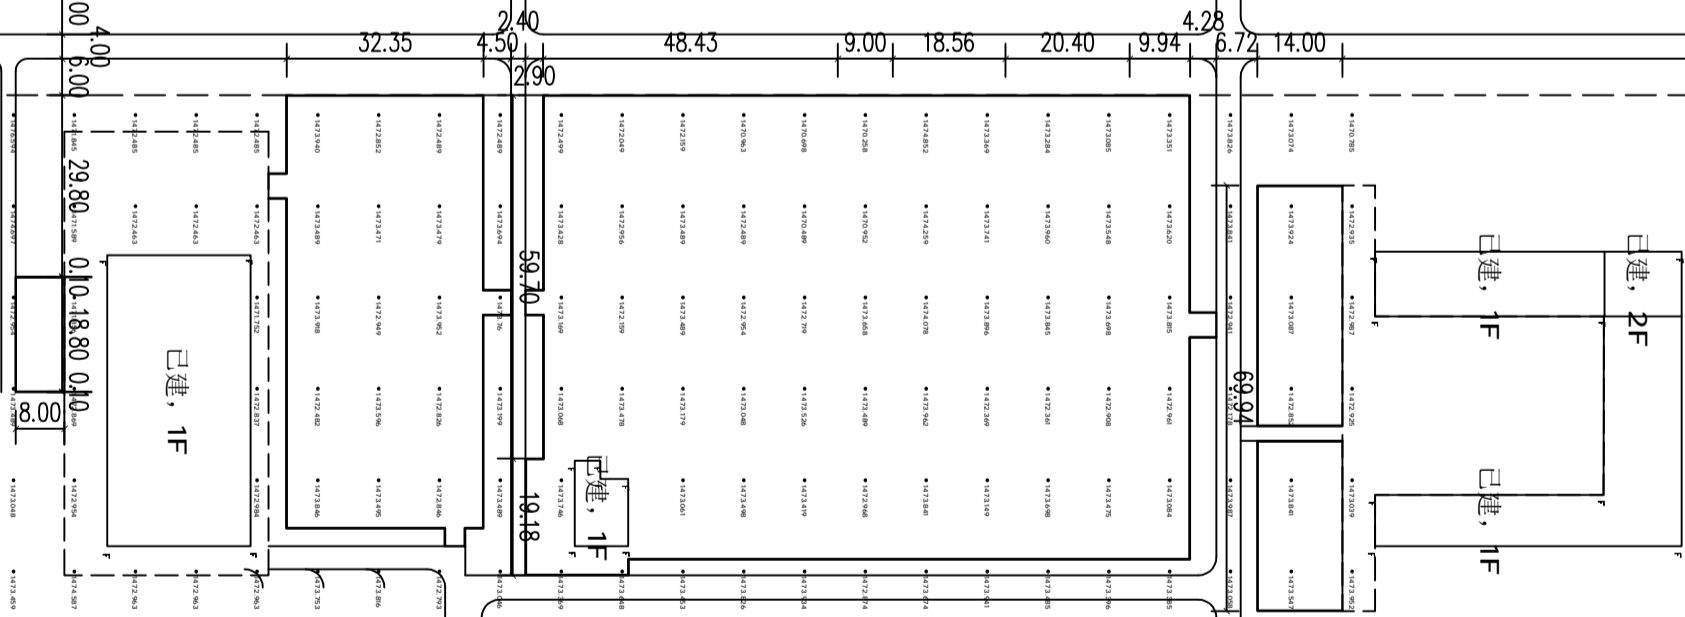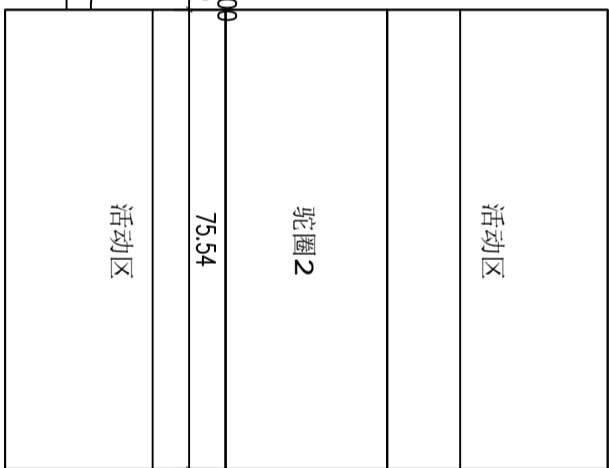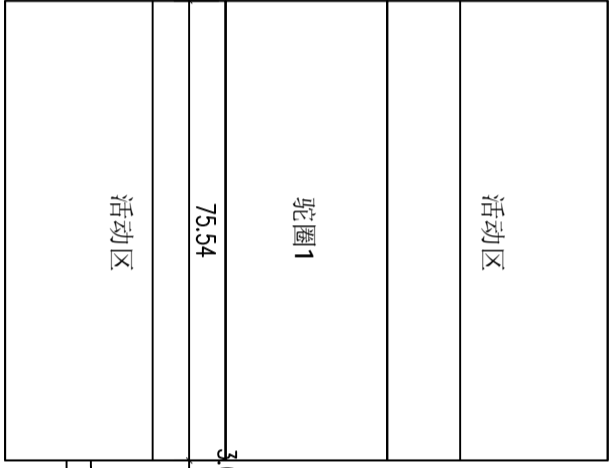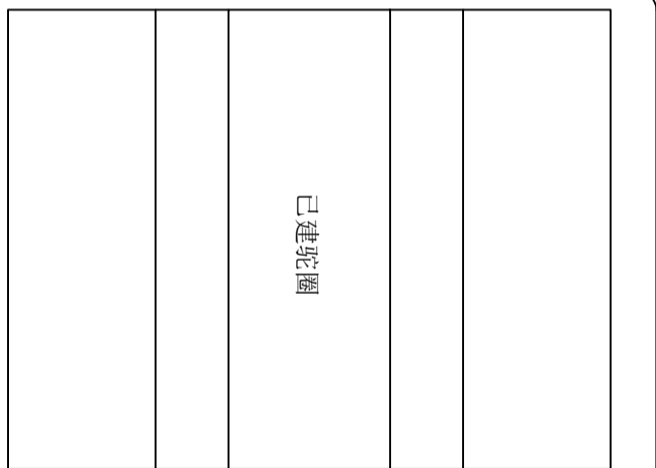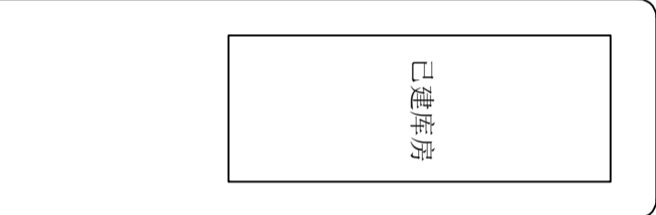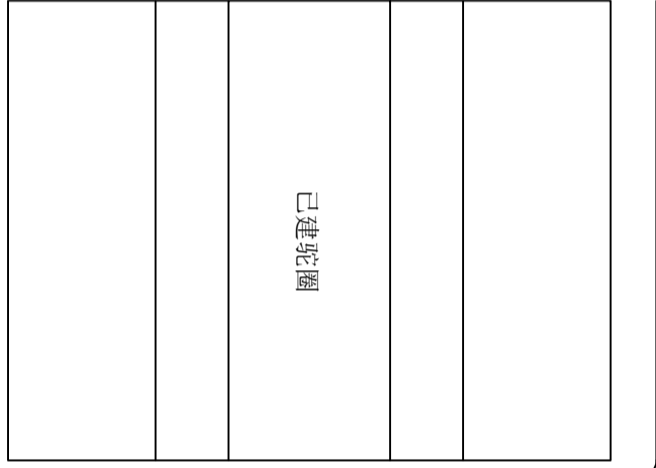

大门入口

实名打印栏	签署栏
项目负责人 李诗颖	
专业负责人 李诗颖	
设计人 李诗颖	
项目负责人注册章	

出图专用章

审图章

专业负责人注册章

竣工章




中述设计集团有限公司

Zhongshu Design Group Co., Ltd.

建设单位	阿拉善右旗阿拉腾朝格苏木查干德日期嘎查
工程名称	阿拉善右旗阿拉腾朝格苏木查干德日期嘎查农产品基地
工程编号	基地场区提升项目
子项名称	
子项编号	
图名	现状平面图
项目负责人	李诗颖
审定	聂军强
审核	李诗颖
专业负责人	李诗颖
校对	李顺阳
设计	李诗颖
制图	李诗颖
设计阶段	施工图
专业	建筑
比例	1:1000
图号	建施-01
日期	2025.09
版本号	1

现状平面图 1:1000

声明: 本作品权益属自中述设计集团有限公司。所含信息、专有技术应予保密。未经本公司书面许可, 不得修改、复制、提供或泄漏给任何第三方。  
CLAIM This work belongs to the property of Zhongshu Design Group Co., Ltd.information and proprietary know-how contained therein are confidential, and shall not be copied,duplicated, changed or altered, submitted or disclosed to any third party without the prior written permssion of ZIGONG GENERAL INSTITUTE OF ARCHITECTURAL DESIGN AND RESEARCH.

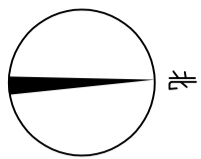

项目负责人	李诗颖	签 署 栏
专业负责人	李诗颖	
设 计 人	李诗颖	

项目负责人注册章

出图专用章

审图章

专业负责人注册章

竣工章


--



中述设计集团有限公司

Zhongshu Design Group Co., Ltd.

建设单位	阿拉善右旗阿拉腾朝格苏木查干德日期嘎查
工程名称	阿拉善右旗阿拉腾朝格苏木查干德日期嘎查南产牧基地基础设施提升项目
工程编号	
子项名称	
子项编号	
图 名	硬化总平面图
项目负责人	李诗颖
审 定	袁亚强
审 核	李诗颖
专业负责人	李诗颖
校 对	李顺阳
设 计	李诗颖
制 图	李诗颖
设计阶段	施工图
专 业	建筑
比 例	1:1000
图 号	建施-02
日 期	2025. 09

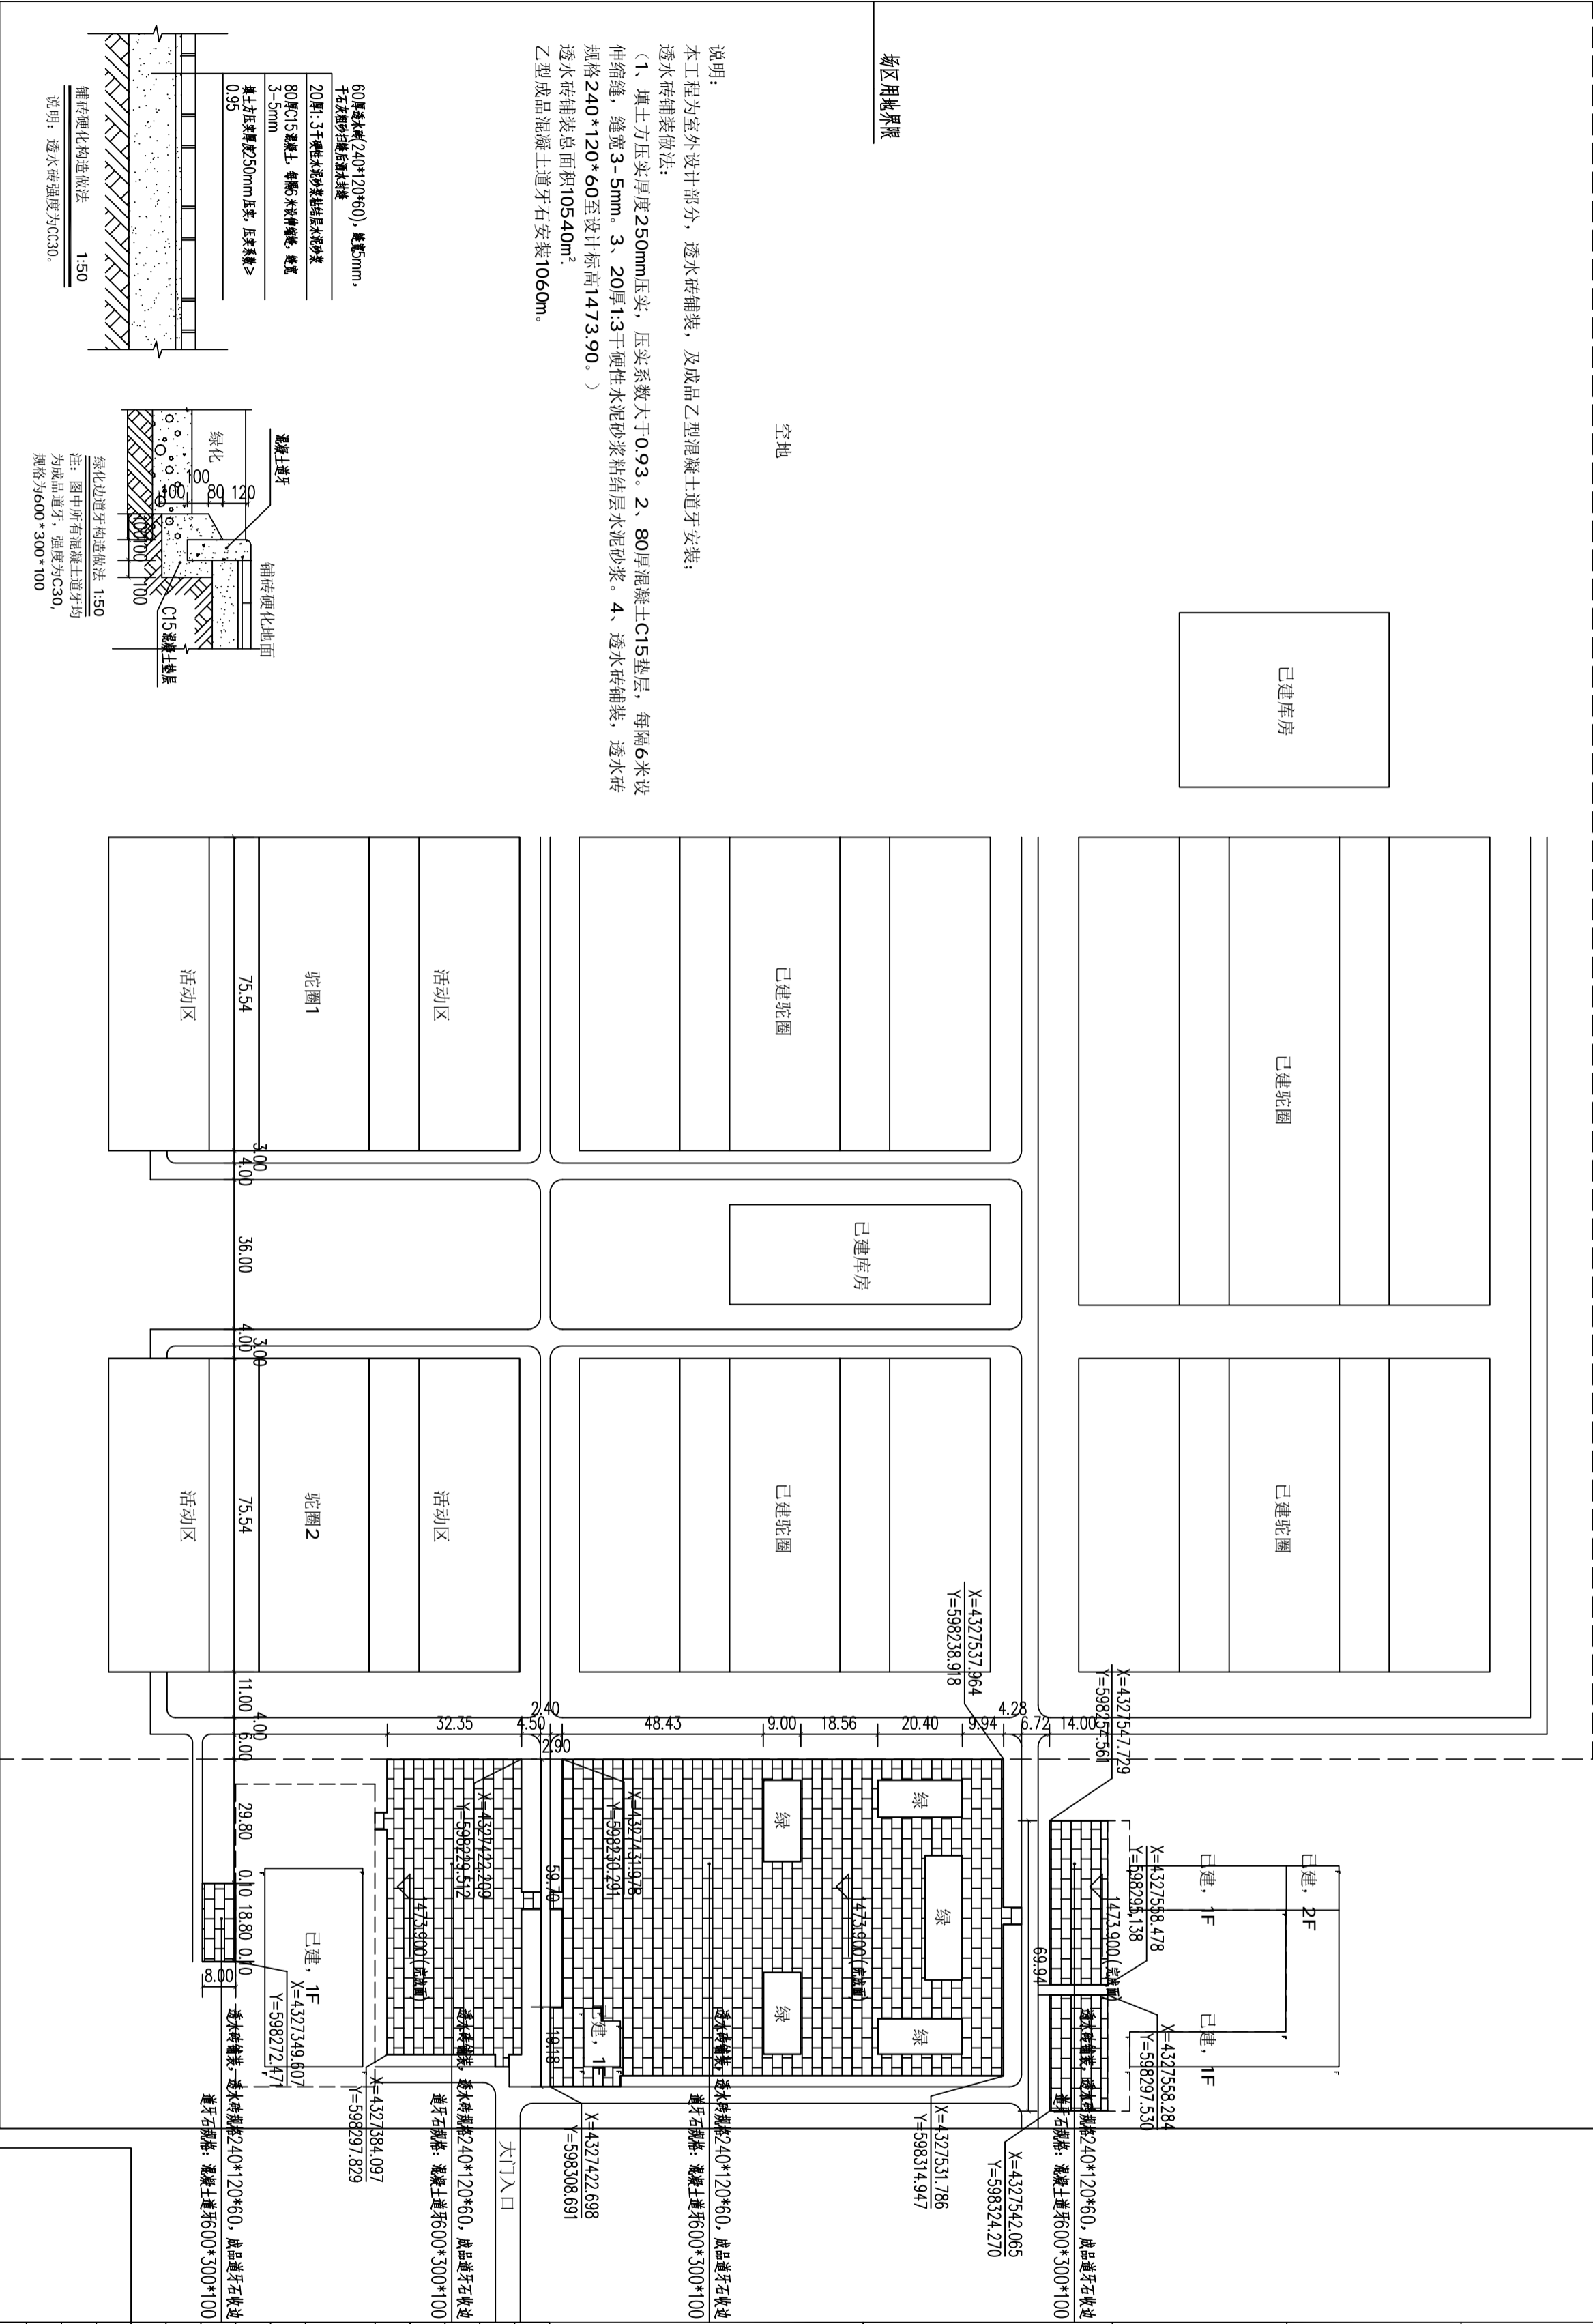

场区用地界限

空地

说明:


本工程为室外设计部分, 透水砖铺装, 及成品乙型混凝土道牙安装:

透水砖铺装做法:


(1、填土方压实厚度250mm压实, 压实系数大于0.93, 2、80厚混凝土C15垫层, 每隔6米设伸缩缝, 缝宽3-5mm, 3、20厚1:3干硬性水泥砂浆粘结层水泥砂浆。4、透水砖铺装, 透水砖规格240\*120\*60至设计标高1473.90。) 透水砖铺装总面积10540m²。

乙型成品混凝土道牙石安装1060m。

60厚每米宽(240*120*60), 缝宽5mm, 干石灰砂垫层后嵌木砖缝
20厚1:3干硬性水泥砂浆粘结层水泥砂浆
80厚C15混凝土, 每隔6米设伸缩缝, 缝宽3-5mm
透水砖规格240*120*60mm铺装, 压实系数>0.93

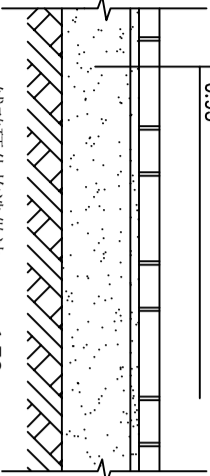

说明: 透水砖强度为JC30。

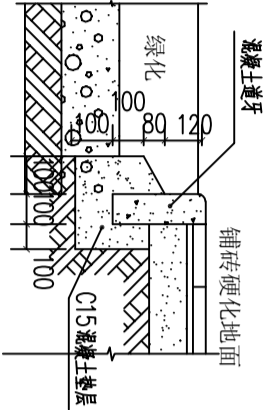

注: 图中所有混凝土道牙均为成品道牙, 强度为C30, 规格为600\*300\*100

硬化总平面图 1:1000