

# 老府镇大乌良苏乡村振兴项目

2025.03

## 目录

序号	图纸编号		图纸名称	序号	图纸编号		图纸名称
	图别	图号			图别	图号	
1	景施	MS-01	目录 设计说明	7	景施	TS-02	通用详图二
2	景施	ZS-01	节点一总平面图	8	景施	TS-03	通用详图三
3	景施	ZS-02	节点一总平面图索引	9	景施	TS-04	通用详图四
4	景施	ZS-03	节点一拆除部分总平面图	10	景施	TS-05	节点一水电图
5	景施	ZS-04	节点二——节点十总平面图索引	11	景施	TS-06	节点一排水平面图
6	景施	TS-01	通用详图一				

## 设计说明

- 项目名称：老府镇大乌良苏乡村振兴项目 项目地点：赤峰市松山区老府镇大乌良苏村 建设单位：松山区老府镇人民政府
- 引用图集：景观设计图集等
- 设计图纸依据：甲方提供尺寸、甲方对初步设计的确认。国家现行的有关工程与建筑设计的各类规范、规定及标准，如《公园设计规范》、《城市居住区规划设计规范》等。
- 本设计场地土壤为自然土壤及回填土壤,需根据要求更换种植土。
- 本设计施工前,应由施工单位会同甲方或监理现场核实尺寸及现场管线,并将核实结果书面通知设计方,如没有及时通知设计而擅自施工,其后果由施工方承担。
- 在进行园林施工时应参照相关的专项设计,当本设计与相关的专项设计出现矛盾时,应由建设单位将情况书面通知设计方,由设计方建设单位及专项设计方三方协商共同解决。
- 放线:放线依据所提供的总平面图面绘制,图中尺寸应以标注为准,不得拿尺度量,如现场与图纸标注有出入,须与设计协商调整。
- 竖向:图中竖向设计所注为相对标高。施工应核准场地整体高程现状,如有不符,须与设计协商调整。地面排水进入市政排水系统,在无法利用自然排水的低洼地段,均加设排水管。本工程设计中如无特殊标明,竖向设计坡度均按下列坡度设计:
  - 广场:如无特殊指明,坡向排水方向,坡度0.5%。
  - 所有景观铺装与道路交接处,如无特殊指明,应与路石顶面高度一致。
  - 台阶及坡道的休息平台:如无特殊指明,坡向排水方向,坡度1.0%。
  - 种植区:如无特殊指明,坡向排水方向,坡度2.0%。
  - 排水沟:如无特殊指明,纵向坡度为0.5%。
  - 所有靠路边或路牙沿线50~100cm宽内的绿地地面应低于路边或道牙5cm,并在地面处理时将地面水引至排水管井。
  - 地形设计标高为最终完成标高,堆坡时需做压实处理。
- 土建:
  - 所有室外铺装工程应参照室外工程规范施工。
  - 材料符合设计要求,面层铺设按设计要求。
  - 台阶侧壁采用1:3水泥砂浆,面层后涂5厚建筑胶粘接。
  - 混凝土工程参照建筑施工规范。
  - 园林铺装不宜冬季施工。
  - 未经注明的混凝土除垫层采用C20、其它均采用C30,砖未经注明的地下部分采用Mu7.5非粘土砖M5水泥砂浆,地上部分采用Mu7.5多孔砖,M5混合砂浆。
  - 塑胶地面上井盖均用方形隐形井盖进行处理。
  - 地面石材铺装留缝除特殊指明外均应 $\leq 5\text{mm}$ ;立面饰面材料转角处均做 $45^\circ$ 。
  - 路宽 $< 5$ 米位置,混凝土沿路纵向每隔4米分块做缩缝,路宽 $> 5$ 米位置,沿路中心线做纵缝,沿道路纵向每隔4米分块做缩缝,广场按4米x4米分块做缝。
  - 混凝土纵向长约20米左右或与不同构筑物衔接时须做胀缝。
  - 基层为混凝土的花岗岩或水泥砖等硬化道路设缝方式同上。
  - 混凝土缝做法见图集03J012-1室外工程细部构造44页。
- 木平台翻新及亭子翻新工程做法为:
  - 铲除原有木蜡油或漆面。
  - 对木材进行清洁,刷一道木蜡油形成保护膜。
  - 刷第二道木蜡油。
- 本工程为改造工程,广场部分需拆除植草砖和混凝土车行道路,植草砖面层垫层基层共40cm厚,混凝土道路面层垫层基层共70cm厚。
- 本项目中共计改造公厕一座、驿站一座。改造内容为:
  - 外墙翻新:参照木平台翻新做法。共计160平方米。
  - 室内地面破除原有铺装,重新铺设30厚白色大理石地面。共计52.54平方米。
  - 室内墙面、天花板:清除原有漆面,清洁后刷仿木纹漆。共计212.54平方米
- 节点一中拆除一座木结构建筑,长6.4m,宽2.7m,高3.5m。拆除后新建20cm厚C20混凝土地面基础,采购同尺寸大小太空舱安装到原位。

版权所有 THIS DRAWING IS COPYRIGHT 施工时须以标注尺寸为准 CONTRACTORS SHALL WORK FROM FIGURED DIMENSIONS ONLY 施工单位须现场校核尺寸 CONTRACTORS MUST CHECK ALL DIMENSIONS ON SITE 如有不符须立即通知设计单位 DISCREPANCIES MUST BE REPORTED IMMEDIATELY TO ARCHITECTS		
特别声明: 本图未加盖设计公司正式出图专用章时概不生效,不得用于施工。 本图未经当地施工图审查机构审查通过,不得用于施工。		
备注: DESCRIPTIONS:		
单位出图专用章盖章: SEAL:		
个人执业专用章盖章: PROFESSIONAL SIGNATURE:		
 <b>中衍设计</b> THE GOLDEN MEAN DERIVED THE WORLD 中道为贵 衍生四海 <b>中衍设计集团有限公司</b> CD. DESIGN GROUP CO., LTD. 建筑行业(建筑工程)、风景园林工程专项 甲级 证书编号: A141016126 建筑行业(人防工程) 乙级 证书编号: A241016123 市政行业(给水、排水、道路、桥梁、热力) 乙级 证书编号: A241016123 压力管道设计(GR2、GC2) 证书编号: TS1841095-2025 城乡规划编制 乙级 证书编号: 豫自资规乙字22410036		
建设单位 CLIENT	松山区老府镇人民政府	
项目名称 PROJECT	老府镇大乌良苏乡村振兴项目	
子项名称 SUB-PROJECT		
审定人 AUTHORIZED FOR ISSUE	冯旭	冯旭
审核人 REVIEWED	李华安	李华安
项目负责人 PROJECT MANAGER	王东旭	王东旭
专业负责人 DISCIPLINE MANAGER	王东旭	王东旭
校对 CHECKED	陈莎莎	陈莎莎
设计人 DESIGNED	冯旭	冯旭
制图人 DRAWN	冯旭	冯旭
会签 CROSS-SIGN		
建筑 ARCHITECTURE	王东旭	结构 STRUCTURE 李华安
给排水 PLUMBING	李华安	暖通 HVAC 李华安
电气 ELECTRICITY	马国勇	
图名 TITLE OF DRAWING	设计说明及目录	
工程编号 PROJECT NO.	01	
专业 DISCIPLINE	景观	设计阶段 DESIGN STATUS 施工图
图号 DRAWING NO.	MS-01	比例 SCALE -
日期 DATE	2025.03	版次 EDITION No. 第一版

儿童沙坑

烧烤篝火

帐篷营地  
共3组

原有长廊保留

停车位  
共10个(白漆画线)

混凝土行车道

入口大门  
成品采购, 厂家二次设计并安装

保留原有精神堡垒

房车营地  
共4组

树池

公厕翻新改造  
约22m<sup>2</sup>

树池

水泥砖停车位

房车营地  
共4组

保留原有树池及苹果造型雕塑

保留原有垃圾回收点


保留原有树池

木平台

阶梯座椅

拆除原建筑, 新建成品集成房  
长6mX宽4m  
舞台

-  水泥砖铺装 (共计115.75平方米)
-  车行混凝土铺装 (共计1507.33平方米)
-  石材碎拼铺装 (共计39.73平方米)
-  砾石铺装 (共计47.16平方米)

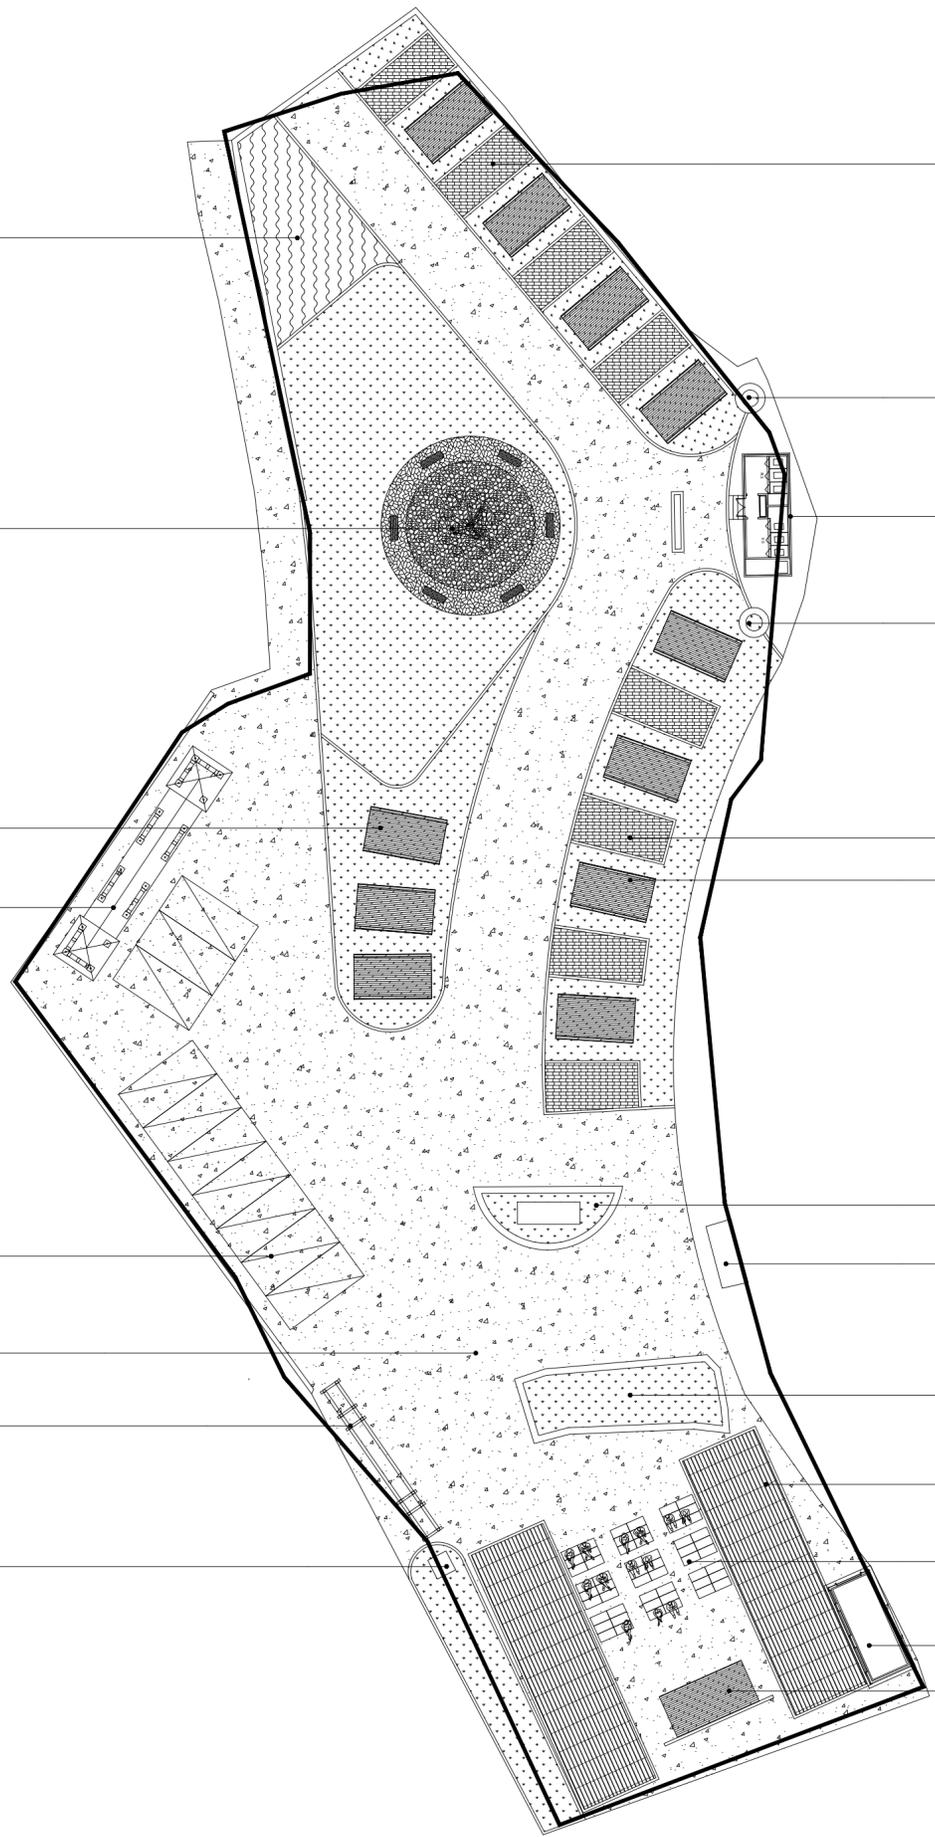

版权所有  
THIS DRAWING IS COPYRIGHT  
CONTRACTORS SHALL WORK FROM FIGURED DIMENSIONS ONLY  
CONTRACTORS MUST CHECK ALL DIMENSIONS ON SITE  
DISCREPANCIES MUST BE REPORTED IMMEDIATELY TO ARCHITECTS

特别声明:  
本图未加盖设计公司正式出图专用章时概不生效, 不得用于施工。  
本图未经当地施工图审查机构审查通过, 不得用于施工。

备注:  
DESCRIPTIONS:

单位出图专用章盖章:  
SEAL:

个人执业专用章盖章:  
PROFESSIONAL SIGNATURE:

**中衍设计**  
THE GOLDEN MEAN DERIVED THE WORLD  
中道为贵 衍生四海

**中衍设计集团有限公司**  
CD. DESIGN GROUP CO., LTD.

建筑行业(建筑工程)、风景园林工程专项 甲级 证书编号: A141016126  
建筑行业(人防工程) 乙级 证书编号: A241016123  
市政行业(给水、排水、道路、桥梁、热力) 乙级 证书编号: A241016123  
压力管道设计(GR2、GC2) 证书编号: TS1841095-2025  
城乡规划编制 乙级 证书编号: 豫自资规乙字22410036

建设单位  
CLIENT  
松山区老府镇人民政府

项目名称  
PROJECT  
老府镇大乌良苏乡村振兴项目

子项名称  
SUB-PROJECT

审定人 AUTHORIZED FOR ISSUE	冯旭	冯旭
审核人 REVIEWED	李华安	李华安
项目负责人 PROJECT MANAGER	王东旭	王东旭
专业负责人 DISCIPLINE MANAGER	王东旭	王东旭
校对 CHECKED	陈莎莎	陈莎莎
设计人 DESIGNED	冯旭	冯旭
制图人 DRAWN	冯旭	冯旭


会签  
CROSS-SIGN

建筑 ARCHITECTURE	王东旭	结构 STRUCTURE	李华安
给排水 PLUMBING	李华安	暖通 HVAC	李华安
电气 ELECTRICITY	马国勇		

图名  
TITLE OF DRAWING  
节点一总平面图

工程编号 PROJECT NO.	01		
专业 DISCIPLINE	景观	设计阶段 DESIGN STATUS	施工图
图号 DRAWING No.	ZS-01	比例 SCALE	1:300
日期 DATE	2025.03	版次 EDITION No.	第一版

节点一总平面图 1:300

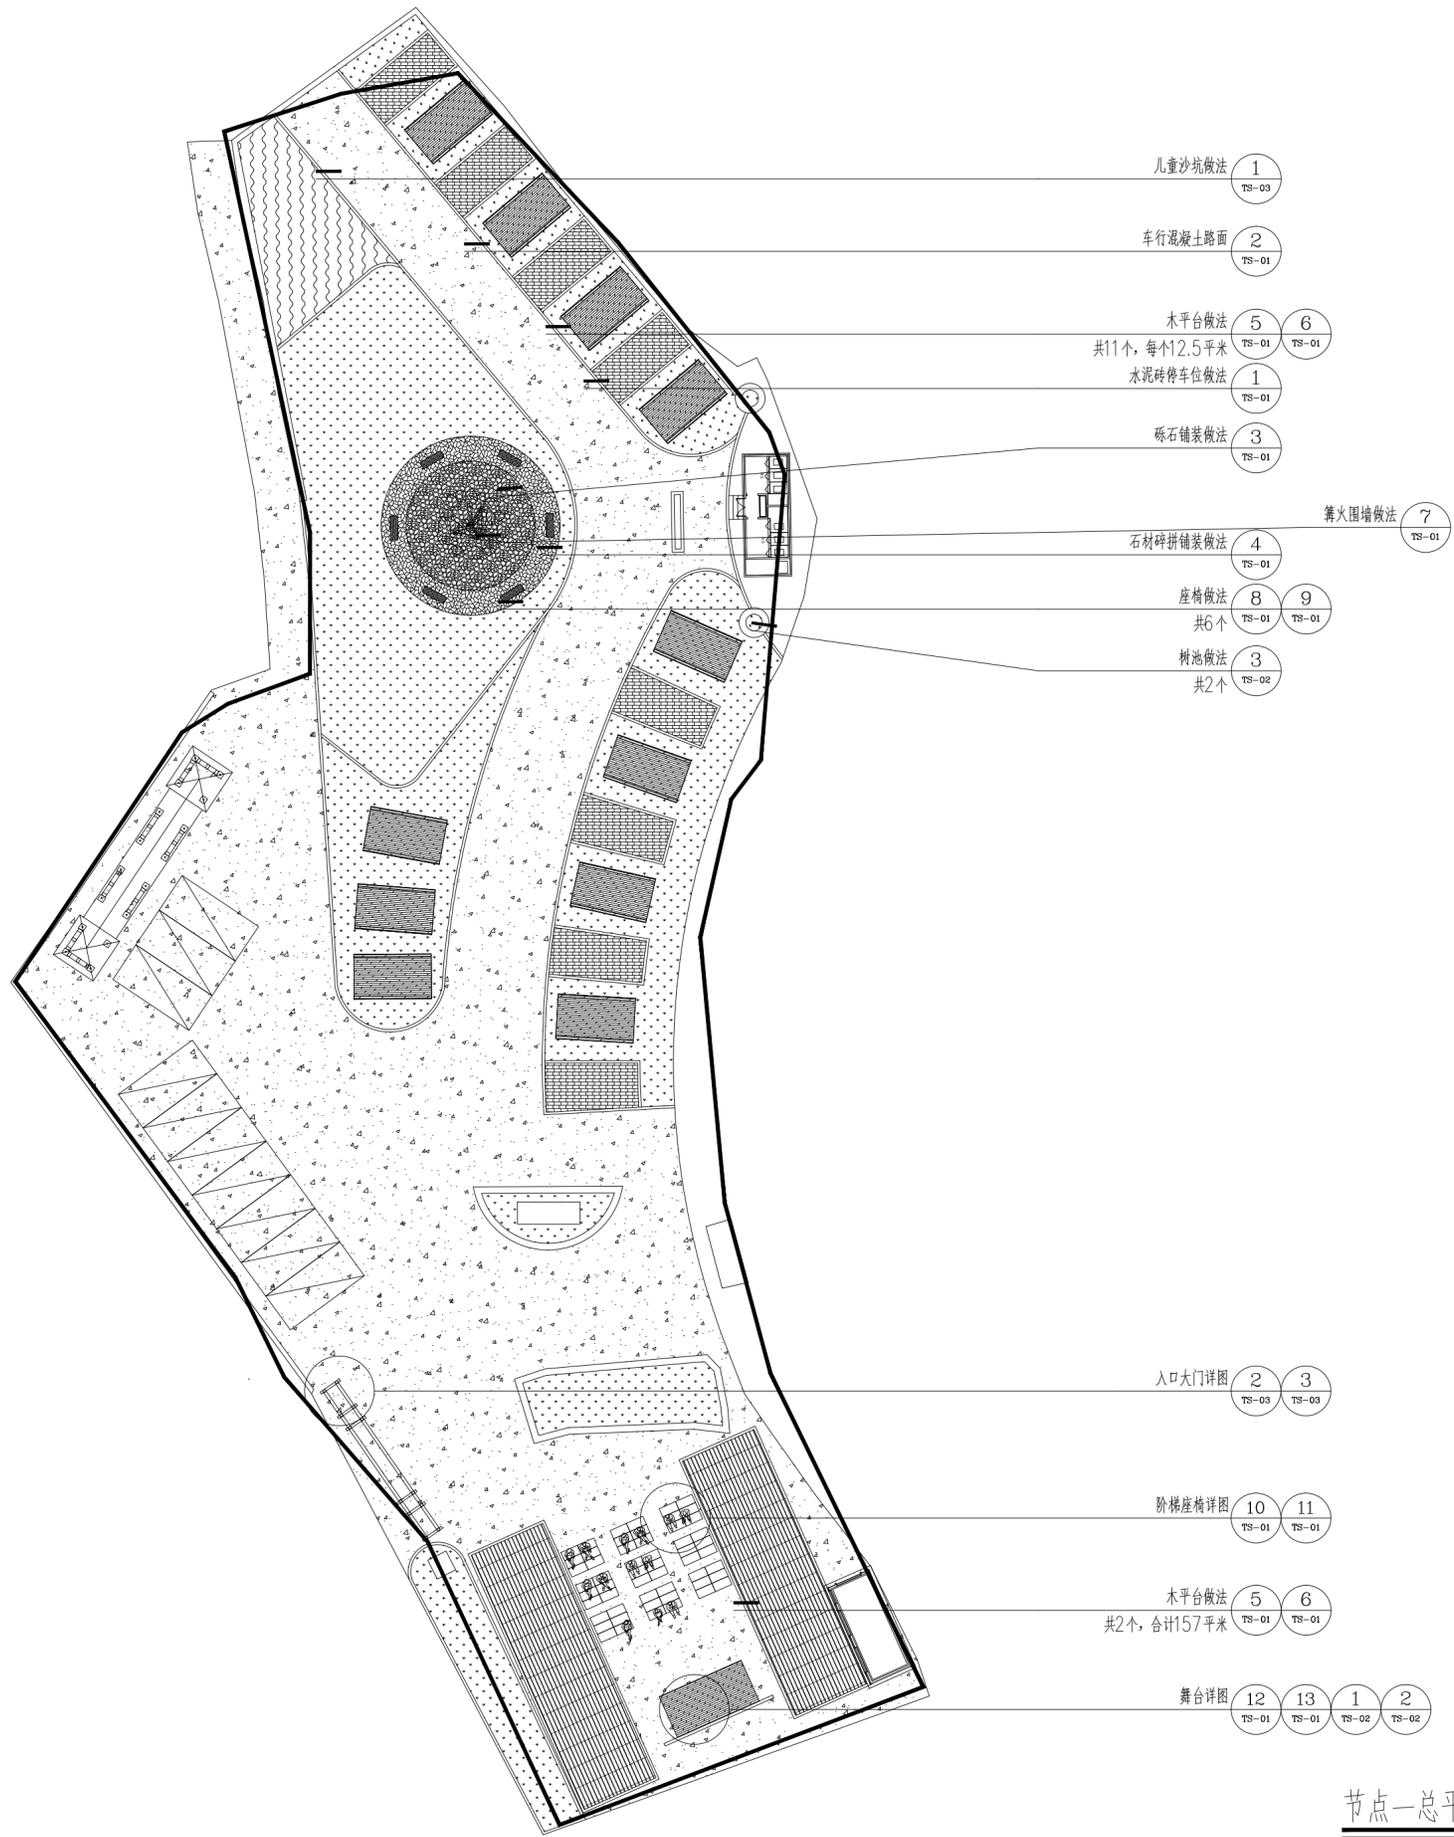

节点一总平面图索引 1:300

版权所有  
THIS DRAWING IS COPYRIGHT  
施工时须以标注尺寸为准  
CONTRACTORS SHALL WORK FROM FIGURED DIMENSIONS ONLY  
施工单位须现场校核尺寸  
CONTRACTORS MUST CHECK ALL DIMENSIONS ON SITE  
如有不符须立即通知设计单位  
DISCREPANCIES MUST BE REPORTED IMMEDIATELY TO ARCHITECTS

特别声明:  
本图未加盖设计公司正式出图专用章时概不生效,不得用于施工。  
本图未经当地施工图审查机构审查通过,不得用于施工。

备注:  
DESCRIPTIONS:

单位出图专用章盖章:  
SEAL:

个人执业专用章盖章:  
PROFESSIONAL SIGNATURE:

**中衍设计**  
THE GOLDEN MEAN DERIVED THE WORLD  
中道为贵 衍生四海

**中衍设计集团有限公司**  
CD. DESIGN GROUP CO., LTD.

建筑行业(建筑工程)、风景园林工程专项 甲级 证书编号: A141016126  
建筑行业(人防工程) 乙级 证书编号: A241016123  
市政行业(给水、排水、道路、桥梁、热力) 乙级 证书编号: A241016123  
压力管道设计(GC2、GC3) 证书编号: TS1841095-2025  
城乡规划编制 乙级 证书编号: 豫自资规乙字22410036

建设单位  
CLIENT  
松山区老府镇人民政府

项目名称  
PROJECT  
老府镇大乌良苏乡村振兴项目

子项名称  
SUB-PROJECT


审定人 AUTHORIZED FOR ISSUE	冯旭	冯旭
审核人 REVIEWED	李华安	李华安
项目负责人 PROJECT MANAGER	王东旭	王东旭
专业负责人 DISCIPLINE MANAGER	王东旭	王东旭
校对 CHECKED	陈莎莎	陈莎莎
设计 DESIGNED	冯旭	冯旭
制图 DRAWN	冯旭	冯旭

会签  
CROSS-SIGN

建筑 ARCHITECTURE	王东旭	结构 STRUCTURE	李华安
给排水 PLUMBING	李华安	暖通 HVAC	李华安
电气 ELECTRICITY	马国勇		

图名  
TITLE OF DRAWING  
节点一总平面图索引


工程编号 PROJECT NO.	01		
专业 DISCIPLINE	景观	设计阶段 DESIGN STATUS	施工图
图号 DRAWING NO.	ZS-02	比例 SCALE	1:300
日期 DATE	2025.03	版次 EDITION No.	第一版

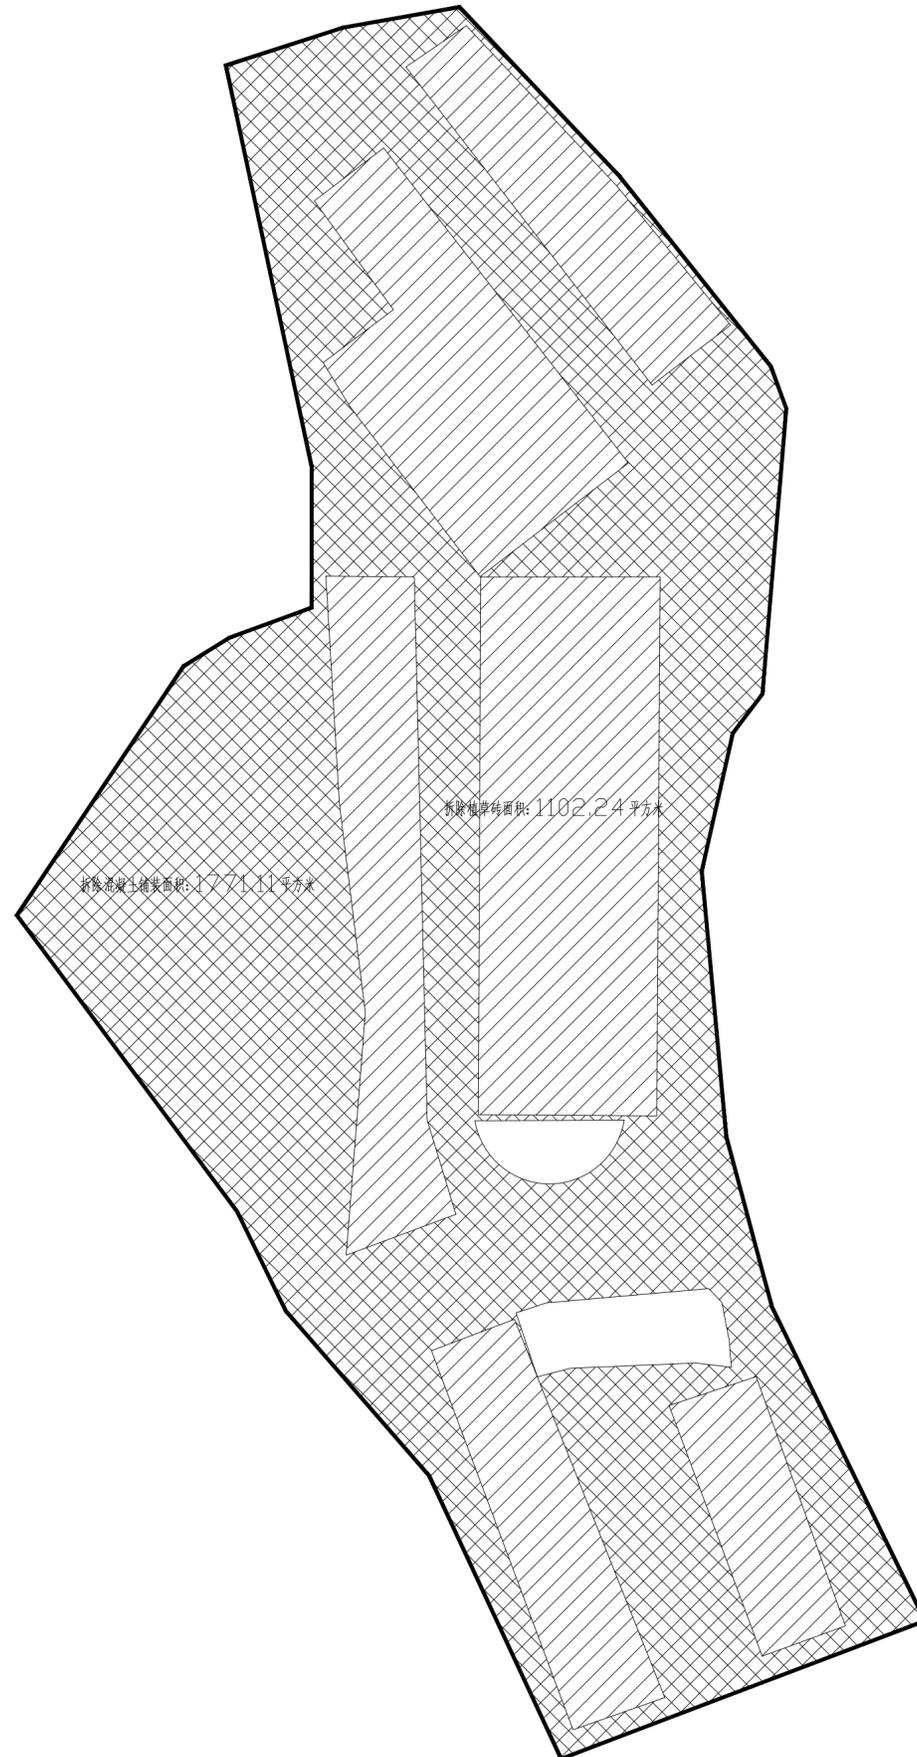

节点一拆除植草砖面积为1102.24平方米  
拆除混凝土路面面积为1771.11平方米


节点一拆除部分总平面图 1:300

版权所有 THIS DRAWING IS COPYRIGHT 施工时须以标注尺寸为准 CONTRACTORS SHALL WORK FROM FIGURED DIMENSIONS ONLY 施工单位须现场校核尺寸 CONTRACTORS MUST CHECK ALL DIMENSIONS ON SITE 如有不符须立即通知设计单位 DISCREPANCIES MUST BE REPORTED IMMEDIATELY TO ARCHITECTS		
特别声明: 本图未经设计单位正式出图专用章时不得使用,不得用于施工。 本图未经当地施工图审查机构审查通过,不得用于施工。		
备注: DESCRIPTIONS:		
单位出图专用章盖章: SEAL:		
个人执业专用章盖章: PROFESSIONAL SIGNATURE:		
<b>中衍设计集团有限公司</b> <b>CD. DESIGN GROUP CO., LTD.</b> 建筑行业(建筑工程)、风景园林工程专项 甲级 证书编号: A141016126 建筑行业(人防工程) 乙级 证书编号: A241016123 市政行业(给水、排水、道路、桥梁、热力) 乙级 证书编号: A241016123 压力管道设计(GR2、GC2) 证书编号: TS1841095-2025 城乡规划编制 乙级 证书编号: 豫自资规乙字22410036		
建设单位 CLIENT <p style="text-align: center;">松山区老府镇人民政府</p>		
项目名称 PROJECT <p style="text-align: center;">老府镇大乌良苏乡村振兴项目</p>		
子项名称 SUB-PROJECT		
审定人 AUTHORIZED FOR ISSUE	冯旭	冯旭
审核人 REVIEWED	李华安	李华安
项目负责人 PROJECT MANAGER	王东旭	王东旭
专业负责人 DISCIPLINE MANAGER	王东旭	王东旭
校对 CHECKED	陈莎莎	陈莎莎
设计 DESIGNED	冯旭	冯旭
制图 DRAWN	冯旭	冯旭
会签 CROSS-SIGN		
建筑 ARCHITECTURE	王东旭	结构 STRUCTURE 李华安
给排水 PLUMBING	李华安	暖通 HVAC 李华安
电气 ELECTRICITY	马国勇	
图名 TITLE OF DRAWING <p style="text-align: center;">节点一拆除部分总平面图</p>		
工程编号 PROJECT NO. <p style="text-align: center;">01</p>		
专业 DISCIPLINE	景观	设计阶段 DESIGN STATUS 施工图
图号 DRAWING NO.	ZS-03	比例 SCALE 1:300
日期 DATE	2025.03	版次 EDITION No. 第一版

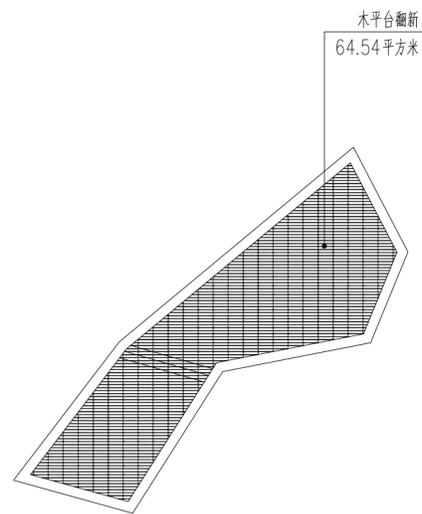

节点二总平面图索引 1:200

驿站翻新改造  
约31.37m<sup>2</sup>

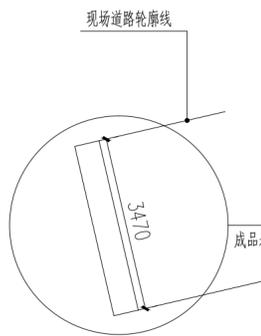

节点三总平面图索引 1:100

水上木平台详图  
TS-04

景观置石, 共9个, 高度不超过1.5米  
成品采购, 由甲方选样

亭子翻新改造  
约66.7平方米


节点四总平面图索引 1:300

木平台做法  
TS-01 TS-01


木台做法  
TS-02

砾石路面做法  
TS-01


木平台做法  
TS-01 TS-01

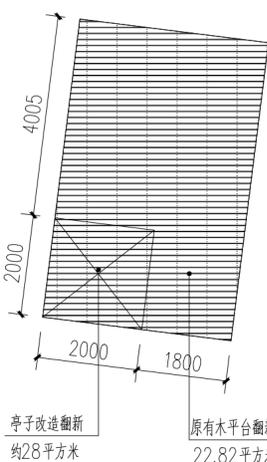


节点六总平面图索引 1:100

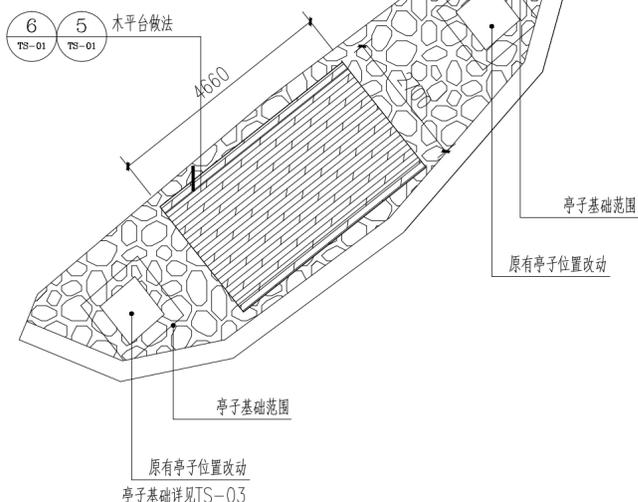

节点七总平面图索引 1:100

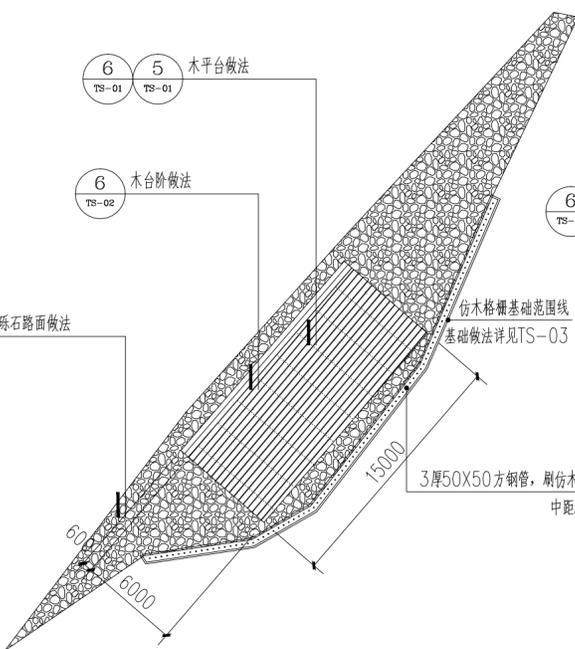

节点八总平面图索引 1:300

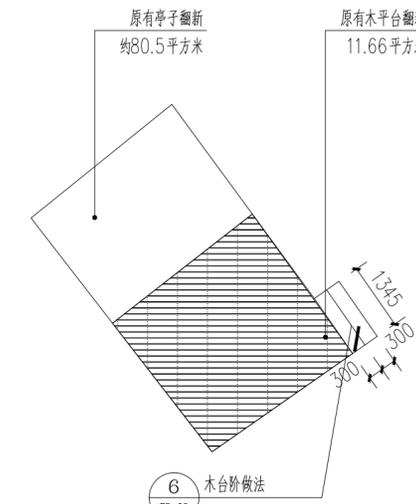


节点五总平面图索引 1:100

木平台做法  
TS-01 TS-01

木台做法  
TS-02

原有亭子翻新 约15.78平方米  
原有木平台翻新 20.15平方米

节点九总平面图索引 1:200

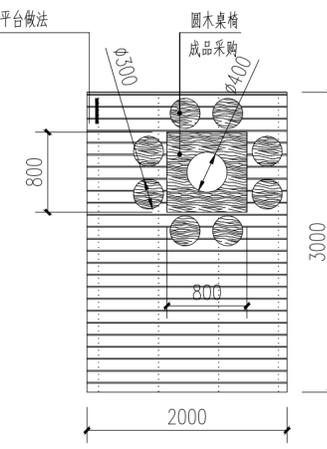

节点十总平面图索引 1:50

版权所有  
THIS DRAWING IS COPYRIGHT  
CONTRACTORS SHALL WORK FROM FIGURED DIMENSIONS ONLY  
CONTRACTORS MUST CHECK ALL DIMENSIONS ON SITE  
DISCREPANCIES MUST BE REPORTED IMMEDIATELY TO ARCHITECTS

特别声明:  
本图未加盖公司正式出图专用章时概不生效, 不得用于施工。  
本图未经当地施工图审查机构审查通过, 不得用于施工。

备注:  
DESCRIPTIONS:

单位出图专用章盖章:  
SEAL:

个人执业专用章盖章:  
PROFESSIONAL SIGNATURE:



中衍设计集团有限公司  
CD. DESIGN GROUP CO., LTD.

建筑行业(建筑工程)、风景园林工程专项 甲级 证书编号: A141016126  
建筑行业(人防工程) 乙级 证书编号: A241016123  
市政行业(给水、排水、道路、桥梁、热力) 乙级 证书编号: A241016123  
压力管道设计(GB2、GC2) 证书编号: TS1841095-2023  
城乡规划编制 乙级 证书编号: 豫自资规乙字22410036

建设单位  
CLIENT  
松山区老城镇人民政府

项目名称  
PROJECT  
老城镇大乌良苏乡村振兴项目

子项名称  
SUB-PROJECT

审定人 AUTHORIZED FOR ISSUE	冯旭	冯旭
审核人 REVIEWED	李华安	李华安
项目负责人 PROJECT MANAGER	王东旭	王东旭

专业负责人 DISCIPLINE MANAGER	王东旭	王东旭
-----------------------------	-----	-----

校对 CHECKED	陈莎莎	陈莎莎
设计 DESIGNED	冯旭	冯旭
制图 DRAWN	冯旭	冯旭

会签 CROSS-SIGN		
建筑 ARCHITECTURE	王东旭	结构 STRUCTURE
给排水 PLUMBING	李华安	暖通 HVAC
电气 ELECTRICITY	马国勇	

图名  
TITLE OF DRAWING  
节点二——节点十总平面图索引

工程编号  
PROJECT NO.  
01

专业 DISCIPLINE	景观	设计阶段 DESIGN STATUS	施工图
图号 DRAWING NO.	ZS-04	比例 SCALE	-
日期 DATE	2025.03	版次 EDITION No.	第一版

版权所有  
THIS DRAWING IS COPYRIGHT  
CONTRACTORS SHALL WORK FROM FIGURED DIMENSIONS ONLY  
CONTRACTORS MUST CHECK ALL DIMENSIONS ON SITE  
DISCREPANCIES MUST BE REPORTED IMMEDIATELY TO ARCHITECTS

特别声明：  
本图未经设计公司正式出图专用章审核无效，不得用于施工。  
本图未经当地施工图审查机构审查通过，不得用于施工。

备注：  
DESCRIPTIONS:

单位出图专用章盖章：  
SEAL:

个人执业专用章盖章：  
PROFESSIONAL SIGNATURE:

**中衍设计**  
THE GOLDEN MEAN DERIVED THE WORLD  
中道为贵 衍生四海

**中衍设计集团有限公司**  
CD. DESIGN GROUP CO., LTD.

建筑行业（建筑工程）、风景园林工程专项 甲级 证书编号：A141016126  
建筑行业（人防工程） 乙级 证书编号：A241016123  
市政行业（给水、排水、道路、桥梁、热力） 乙级 证书编号：A241016123  
压力管道设计（GB2、GC2） 证书编号：TS1841095-2023  
城乡规划编制 乙级 证书编号：豫自资规乙字22410036

建设单位  
CLIENT  
松山区老庄镇人民政府

项目名称  
PROJECT  
老庄镇大乌良苏乡村振兴项目

子项名称  
SUB-PROJECT


审定人 AUTHORIZED FOR ISSUE	冯旭	冯旭
审核人 REVIEWED	李华安	李华安
项目负责人 PROJECT MANAGER	王东旭	王东旭
专业负责人 DISCIPLINE MANAGER	王东旭	王东旭
校对 CHECKED	陈莎莎	陈莎莎
设计人 DESIGNED	冯旭	冯旭
制图人 DRAWN	冯旭	冯旭

会签  
CROSS-SIGN


建筑 ARCHITECTURE	王东旭	结构 STRUCTURE	李华安
给排水 PLUMBING	李华安	暖通 HVAC	李华安
电气 ELECTRICITY	马国勇		

图名  
TITLE OF DRAWING  
通用详图一


工程编号 PROJECT NO.	01		
专业 DISCIPLINE	景观	设计阶段 DESIGN STATUS	施工图
图号 DRAWING No.	TS-01	比例 SCALE	-
日期 DATE	2025.03	版次 EDITION No.	第一版

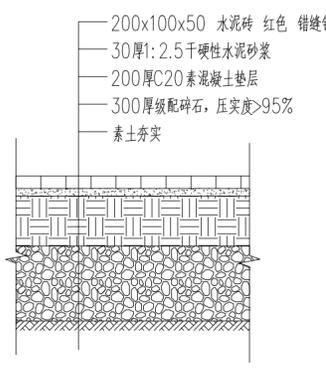


① 植草砖铺装 1:20

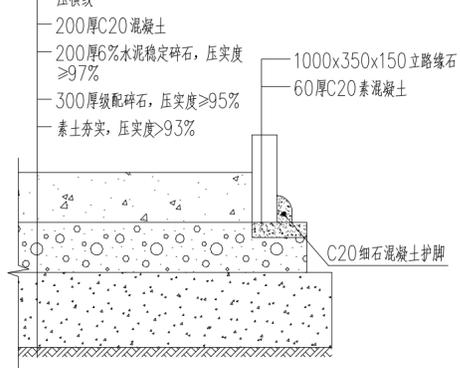


② 车行混凝土路 1:20

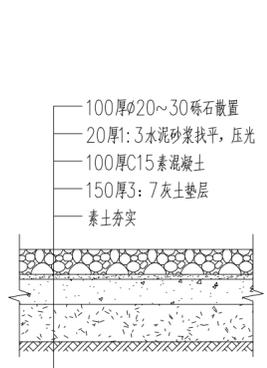


③ 砾石铺装 1:20

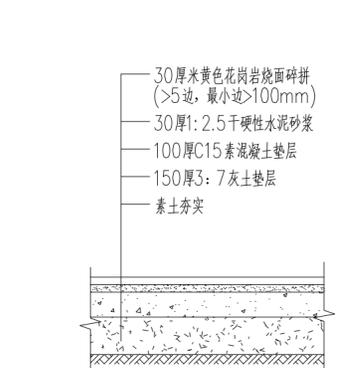


④ 石材碎拼铺装 1:20

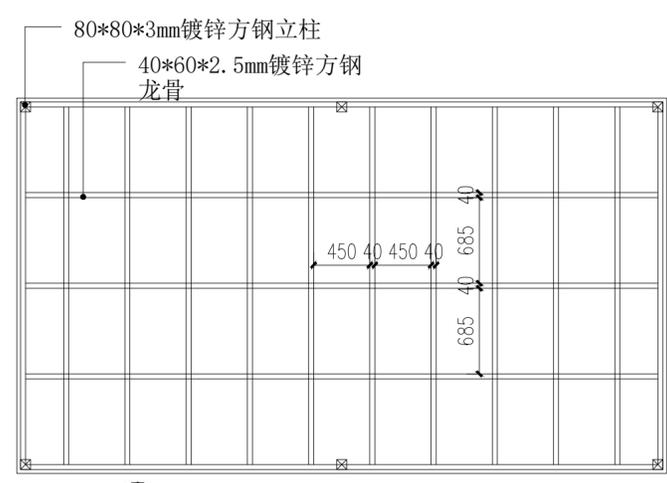


⑤ 木平台 骨架图 1:40

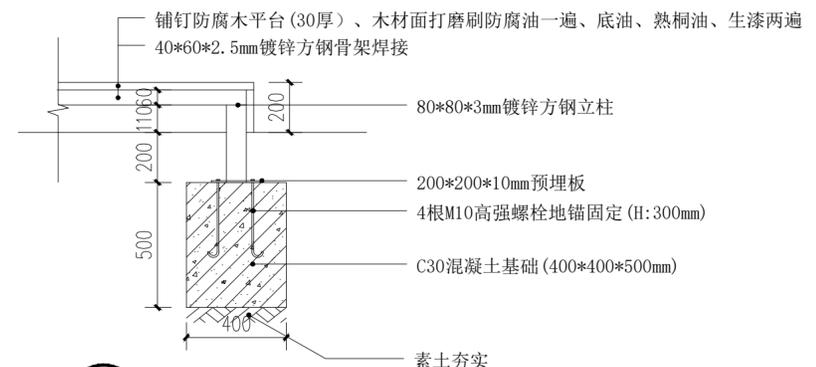


⑥ 立柱基础剖面图 1:20  
每个平台6个

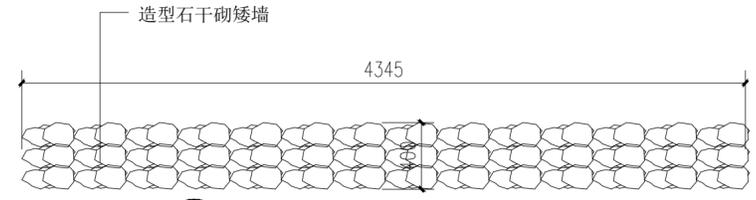


⑦ 篝火围墙立面图 1:30  
注：围墙厚度为600-800mm

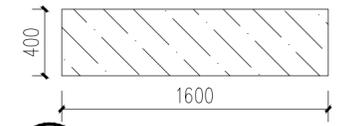


⑧ 座椅立面图 1:30

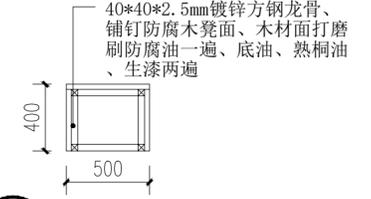


⑨ 座椅剖面图 1:30

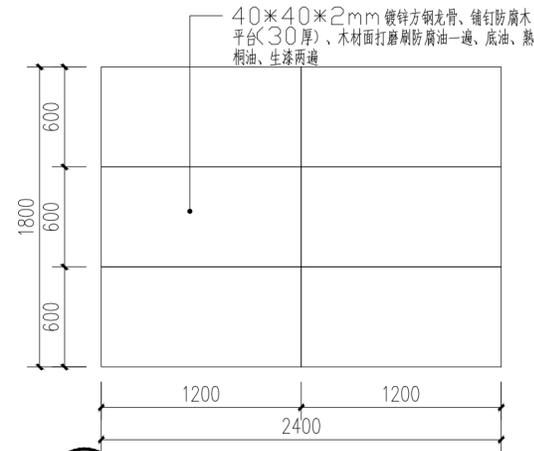

⑩ 阶梯观众席 平面图 1:30  
共9个

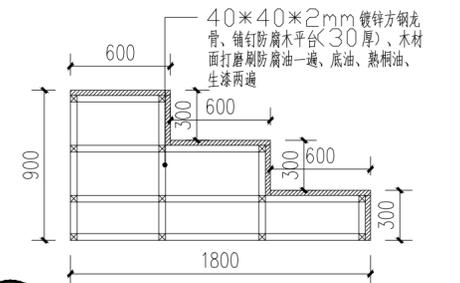


⑪ 阶梯观众席 侧立面图 1:30

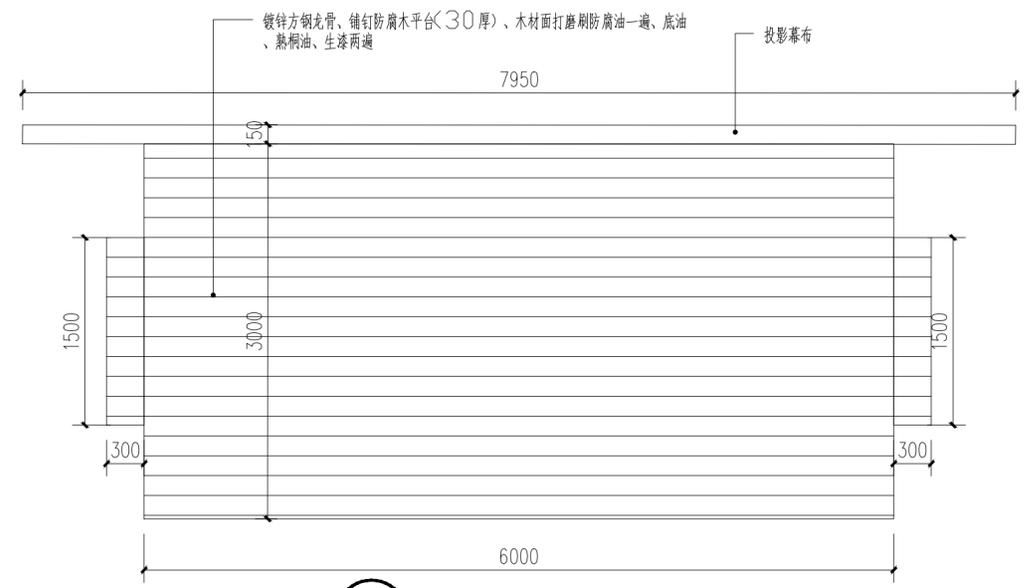


⑫ 舞台平面图 1:40



⑬ 舞台立面图 1:40

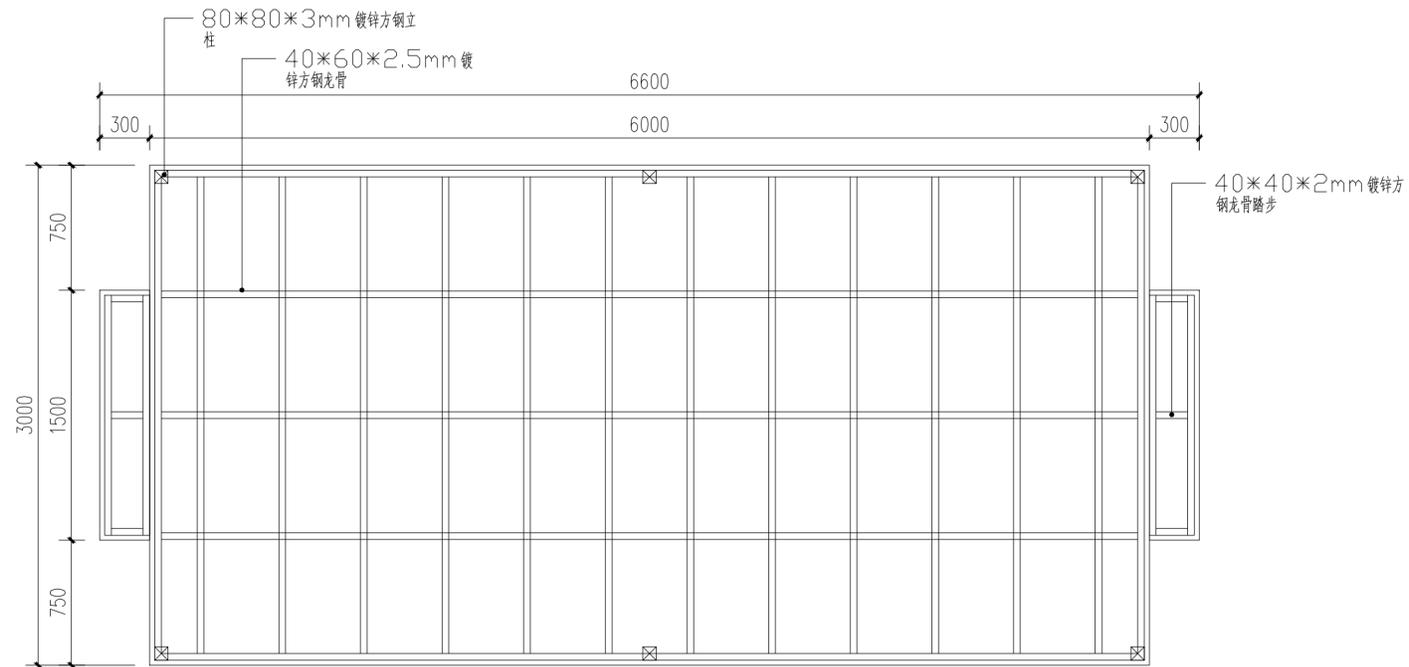


1 舞台龙骨 平面图 1:30

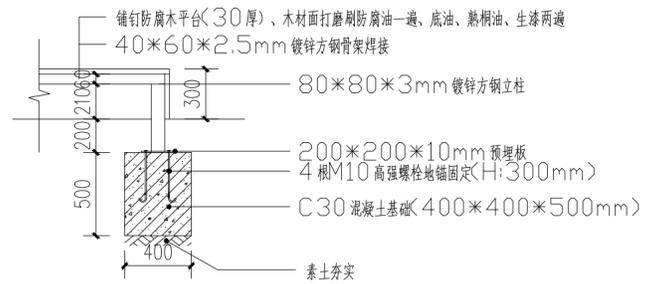


2 立柱基础剖面图 1:30


每个平台8个

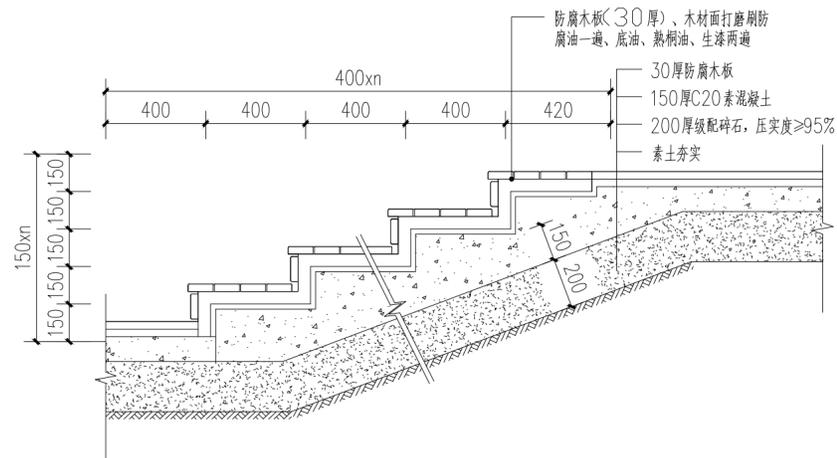


3 木台阶做法 1:20

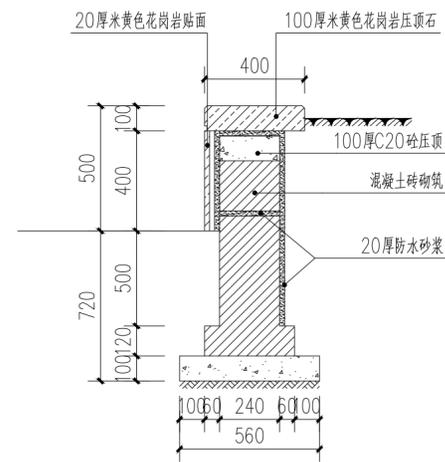

4 树池做法 1:20

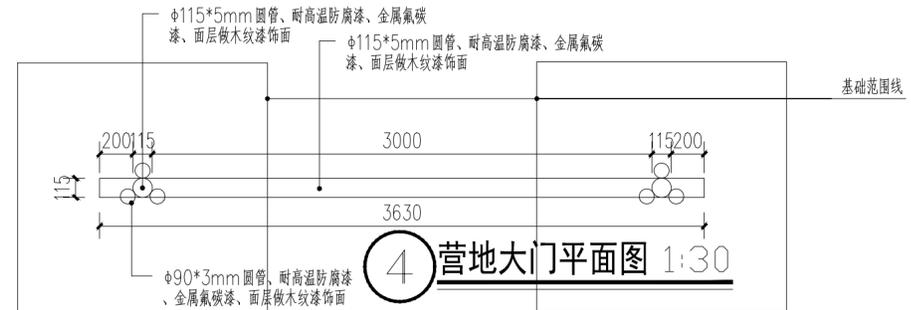

5 营地大门平面图 1:30

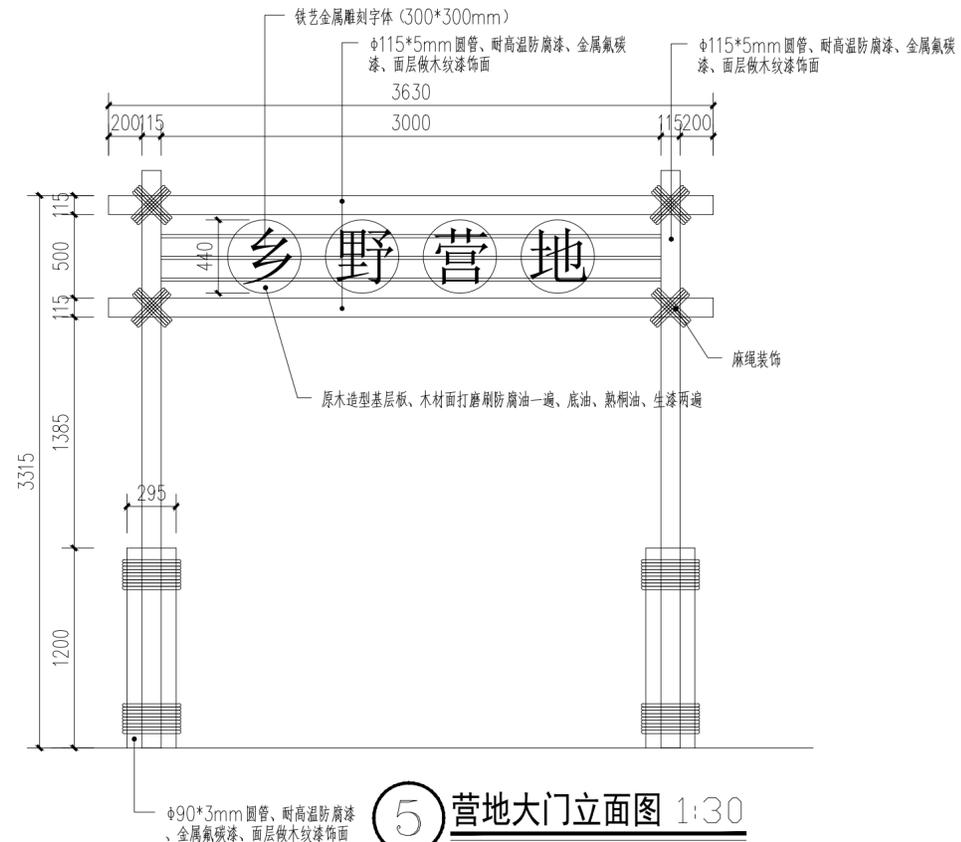

6 营地大门立面图 1:30

注：由专业厂家定制并安装。基础做法详见TS-03。

版权所有  
THIS DRAWING IS COPYRIGHT  
施工时须以标注尺寸为准  
CONTRACTORS SHALL WORK FROM FIGURED DIMENSIONS ONLY  
施工单位须现场校核尺寸  
CONTRACTORS MUST CHECK ALL DIMENSIONS ON SITE  
如有不符须立即通知设计单位  
DISCREPANCIES MUST BE REPORTED IMMEDIATELY TO ARCHITECTS

特别声明：  
本图未经设计公司正式出图专用章时概不生效，不得用于施工。  
本图未经当地施工图审查机构审查通过，不得用于施工。

备注：  
DESCRIPTIONS:

单位出图专用章盖章：  
SEAL:

个人执业专用章盖章：  
PROFESSIONAL SIGNATURE:



中衍设计集团有限公司  
CD. DESIGN GROUP CO., LTD.

建筑行业（建筑工程）、风景园林工程专项 甲级 证书编号：A141016126  
建筑行业（人防工程） 乙级 证书编号：A241016123  
市政行业（给水、排水、道路、桥梁、热力） 乙级 证书编号：A241016123  
压力管道设计（GB2、GC2） 证书编号：TS1841095-2023  
城乡规划编制 乙级 证书编号：豫自资规乙字22410036

建设单位  
CLIENT

松山区老镇镇人民政府

项目名称  
PROJECT

老镇镇大乌良苏乡村振兴项目

子项目名称  
SUB-PROJECT

审定人  
AUTHORIZED FOR ISSUE

冯旭 冯旭

审核人  
REVIEWED

李华安 李华安

项目负责人  
PROJECT MANAGER

王东旭 王东旭

专业负责人  
DISCIPLINE MANAGER

王东旭 王东旭

校对  
CHECKED

陈莎莎 陈莎莎

设计人  
DESIGNED

冯旭 冯旭

制图人  
DRAWN

冯旭 冯旭

会签  
CROSS-SIGN

建筑  
ARCHITECTURE

王东旭 李华安

给排水  
PLUMBING

李华安 暖通

电气  
ELECTRICITY

马自勇 马自勇

图名  
TITLE OF DRAWING

通用详图二

工程编号  
PROJECT NO.

01

专业  
DISCIPLINE

景观 设计阶段 施工图


图号  
DRAWING NO.

TS-02 比例 -


日期  
DATE

2025.03 版次 第一版




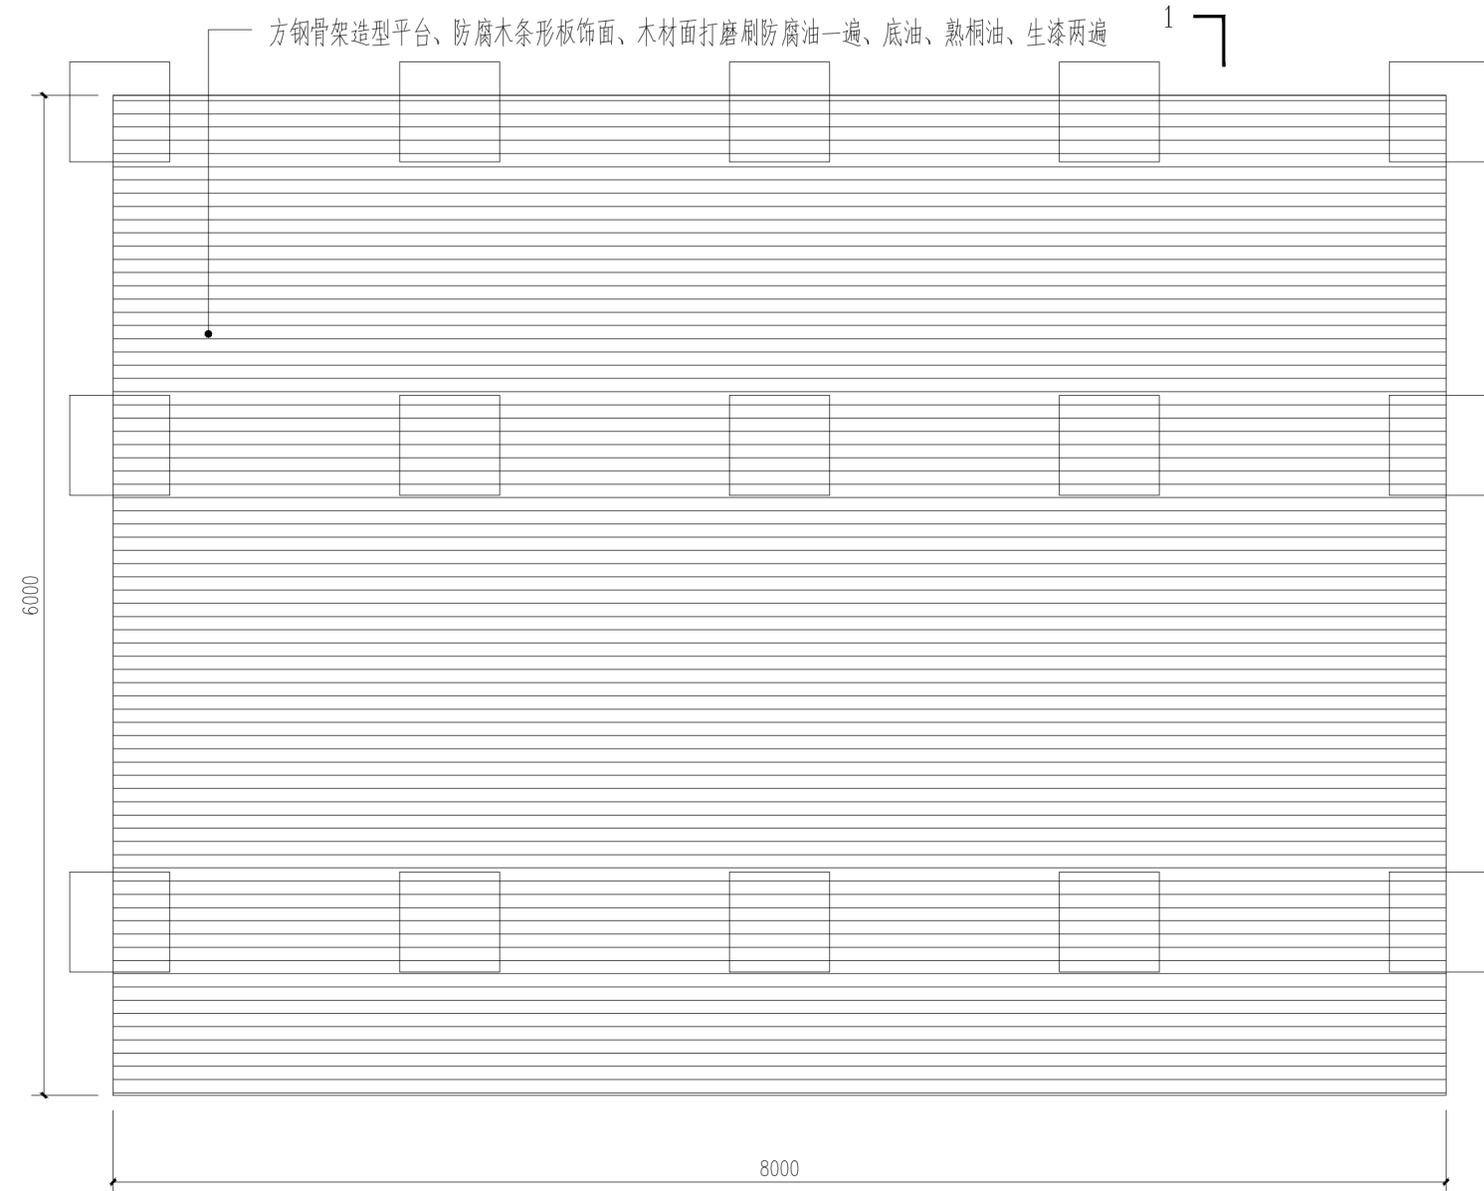

① 水上木平台平面图 1:30

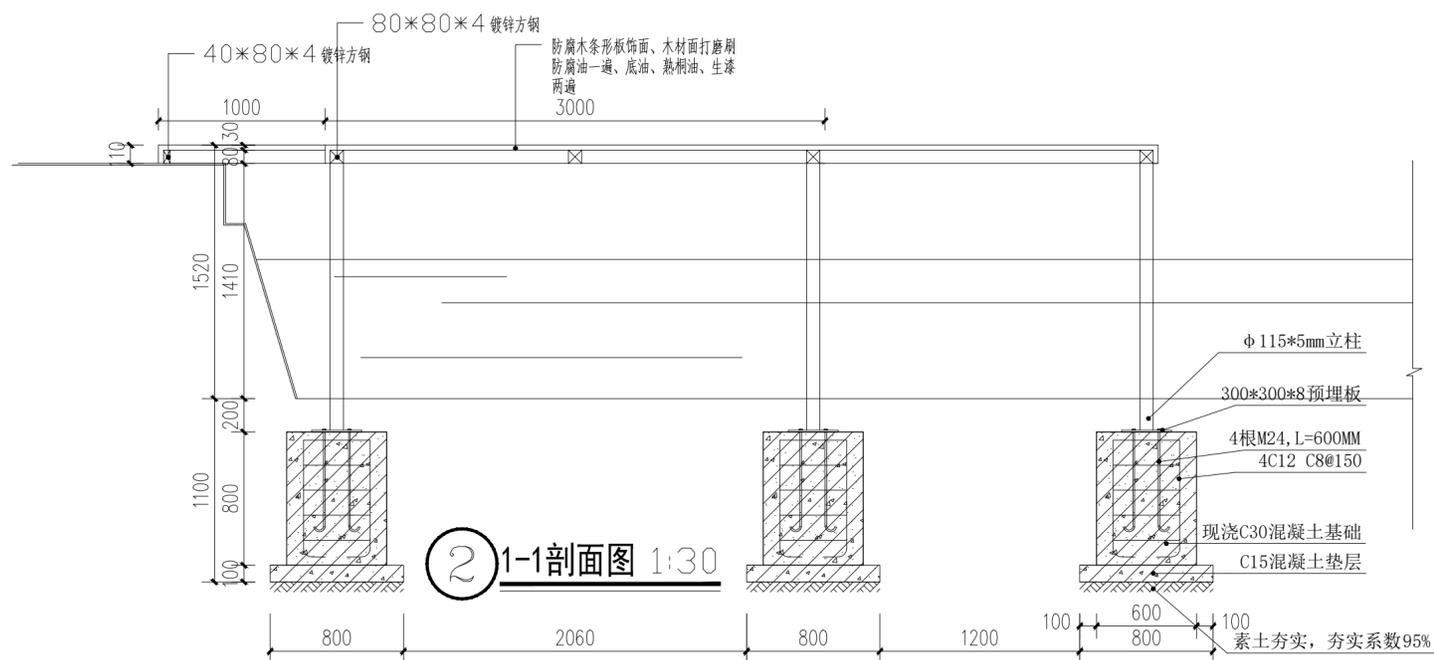

② 1-1剖面图 1:30

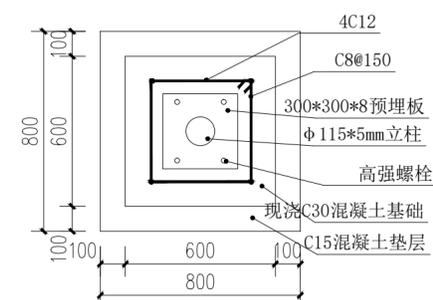

③ 立柱基础平面图 1:20

版权所有  
THIS DRAWING IS COPYRIGHT  
CONTRACTORS SHALL WORK FROM FIGURED DIMENSIONS ONLY  
CONTRACTORS MUST CHECK ALL DIMENSIONS ON SITE  
DISCREPANCIES MUST BE REPORTED IMMEDIATELY TO ARCHITECTS

特别声明:  
本图未加盖公司正式出图专用章时概不生效,不得用于施工。  
本图未经当地施工图审查机构审查通过,不得用于施工。

备注:  
DESCRIPTIONS:

单位出图专用章盖章:  
SEAL:

个人执业专用章盖章:  
PROFESSIONAL SIGNATURE:

**中衍设计**  
THE GOLDEN MEAN DERIVED THE WORLD  
中道为贵 衍生四海

**中衍设计集团有限公司**  
CD. DESIGN GROUP CO., LTD.

建筑行业(建筑工程)、风景园林工程专项 甲级 证书编号: A141016126  
建筑行业(人防工程) 乙级 证书编号: A241016123  
市政行业(给水、排水、道路、桥梁、热力) 乙级 证书编号: A241016123  
压力管道设计(GR2、GC2) 证书编号: TS1841095-2025  
城乡规划编制 乙级 证书编号: 豫自资规乙字22410036

建设单位  
CLIENT  
松山区老府镇人民政府

项目名称  
PROJECT  
老府镇大乌良苏乡村振兴项目

子项名称  
SUB-PROJECT


审定人 AUTHORIZED FOR ISSUE	冯旭	冯旭
审核人 REVIEWED	李华安	李华安
项目负责人 PROJECT MANAGER	王东旭	王东旭
专业负责人 DISCIPLINE MANAGER	王东旭	王东旭
校对 CHECKED	陈莎莎	陈莎莎
设计人 DESIGNED	冯旭	冯旭
制图人 DRAWN	冯旭	冯旭

会签  
CROSS-SIGN

建筑 ARCHITECTURE	王东旭	结构 STRUCTURE	李华安
给排水 PLUMBING	李华安	暖通 HVAC	李华安
电气 ELECTRICITY	马自勇		


图名  
TITLE OF DRAWING  
通用详图四

工程编号 PROJECT NO.	01		
专业 DISCIPLINE	景观	设计阶段 DESIGN STATUS	施工图
图号 DRAWING NO.	TS-04	比例 SCALE	-
日期 DATE	2025.03	版次 EDITION No.	第一版

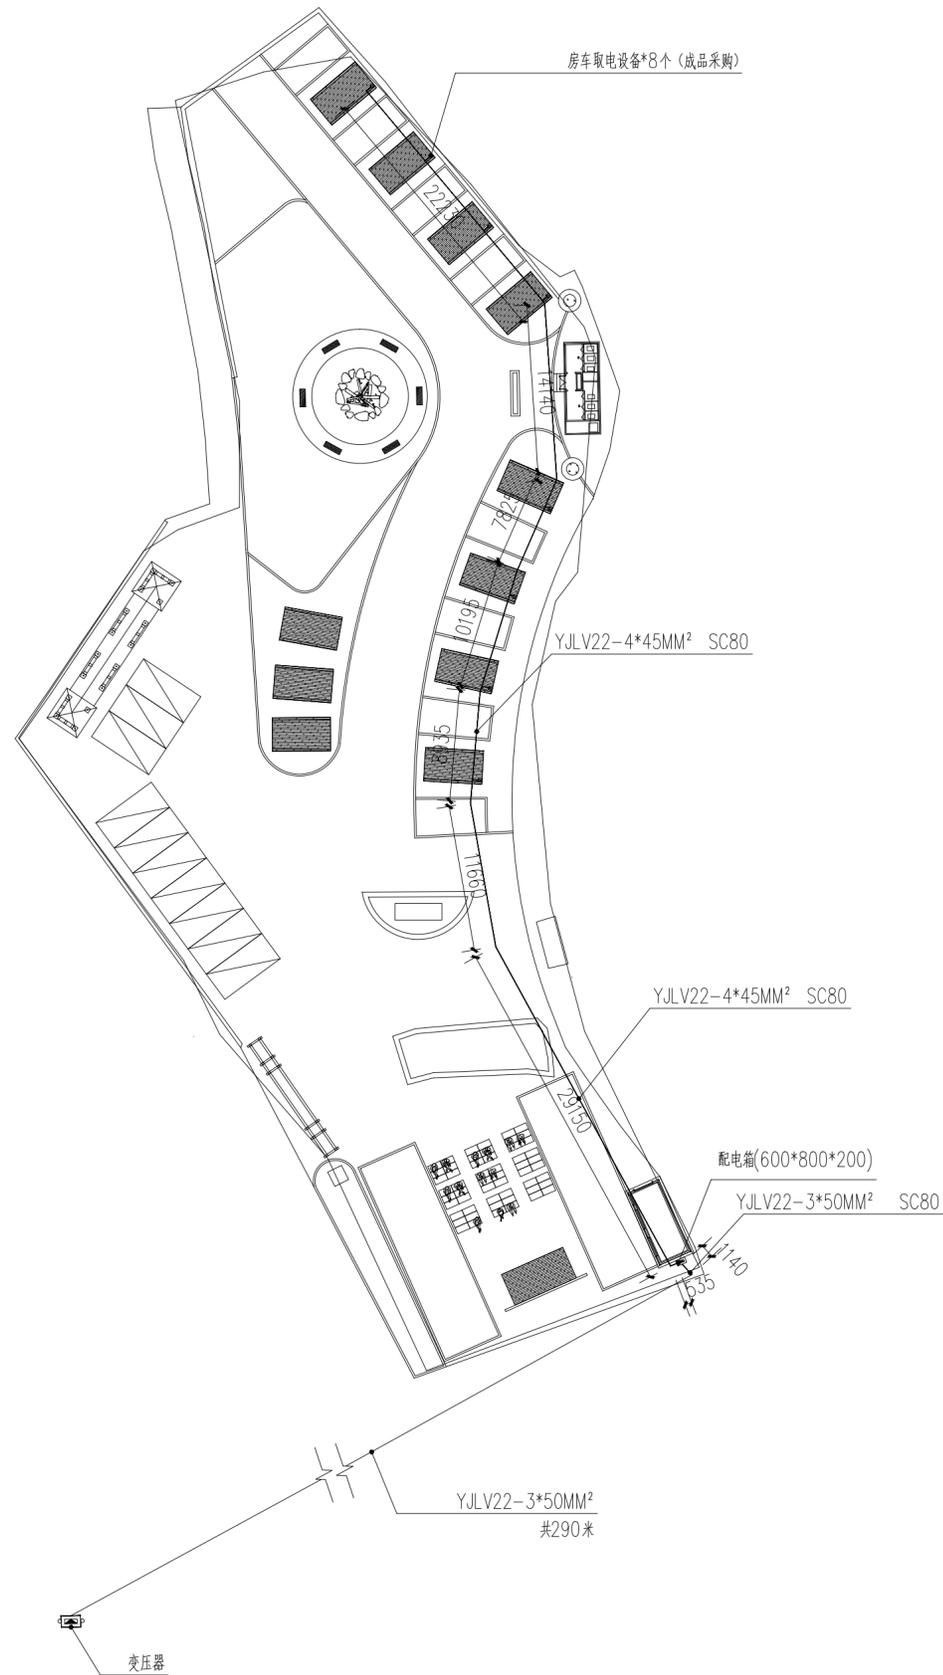

节点一电路平面图 1:400

备注：电缆埋深1米

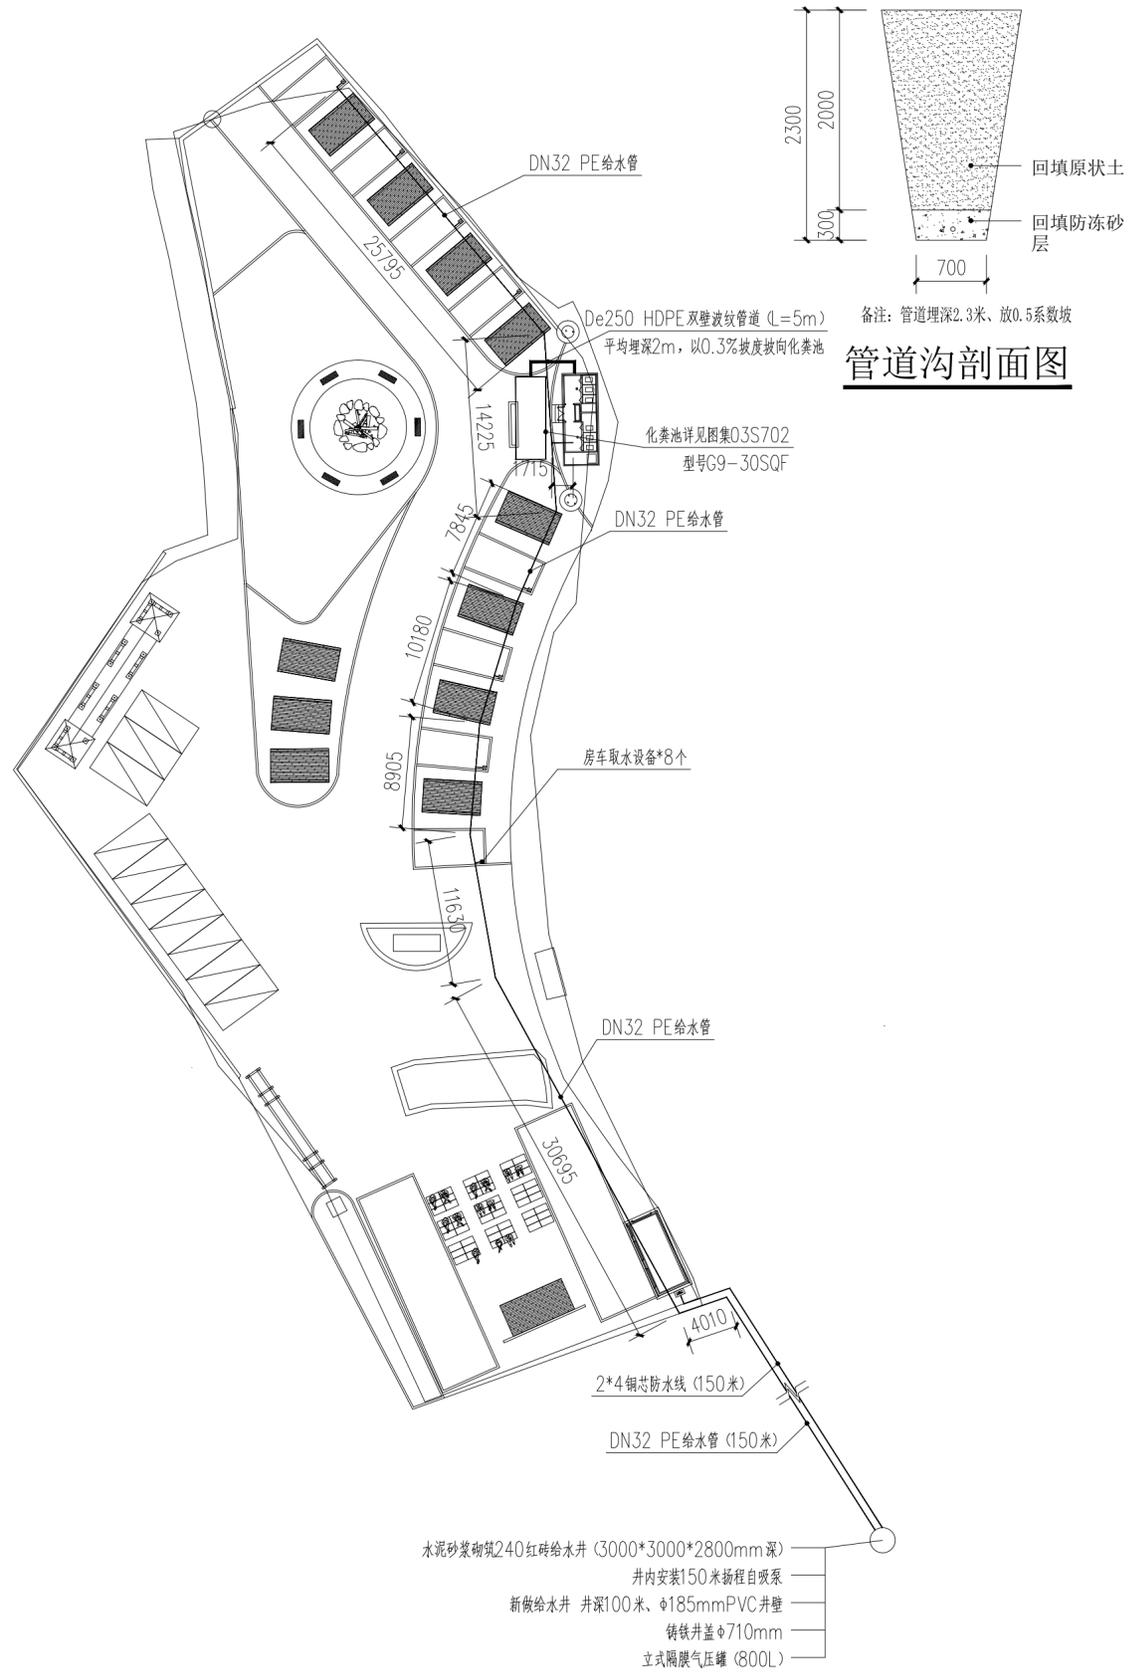

节点一给水平面图 1:400

版权所有  
THIS DRAWING IS COPYRIGHT  
CONTRACTORS SHALL WORK FROM FIGURED DIMENSIONS ONLY  
CONTRACTORS MUST CHECK ALL DIMENSIONS ON SITE  
DISCREPANCIES MUST BE REPORTED IMMEDIATELY TO ARCHITECTS

特别声明：  
本图未加盖公司正式出图专用章时概不生效，不得用于施工。  
本图未经当地施工图审查机构审查通过，不得用于施工。

备注：  
DESCRIPTIONS:

单位出图专用章盖章：  
SEAL:

个人执业专用章盖章：  
PROFESSIONAL SIGNATURE:

**中衍设计**  
THE GOLDEN MEAN DERIVED THE WORLD  
中道为贵 衍生四海

**中衍设计集团有限公司**  
CD. DESIGN GROUP CO., LTD.

建筑行业（建筑工程）、风景园林工程专项 甲级 证书编号：A141016126  
建筑行业（人防工程） 乙级 证书编号：A241016123  
市政行业（给水、排水、道路、桥梁、热力） 乙级 证书编号：A241016123  
压力管道设计（GB2、GC2） 证书编号：TS1841095-2025  
城乡规划编制 乙级 证书编号：豫自资规乙字22410036

建设单位  
CLIENT  
松山区老城镇人民政府

项目名称  
PROJECT  
老城镇大乌良苏乡村振兴项目

子项名称  
SUB-PROJECT

审定人  
AUTHORIZED FOR ISSUE  
冯旭 冯旭

审核人  
REVIEWED  
李华安 李华安

项目负责人  
PROJECT MANAGER  
王东旭 王东旭

专业负责人  
DISCIPLINE MANAGER  
王东旭 王东旭

校对  
CHECKED  
陈莎莎 陈莎莎

设计人  
DESIGNED  
冯旭 冯旭

制图人  
DRAWN  
冯旭 冯旭

会签  
CROSS-SIGN

建筑  
ARCHITECTURE  
王东旭 王东旭

给排水  
PLUMBING  
李华安 李华安

电气  
ELECTRICITY  
马自勇 马自勇

暖通  
HVAC  
李华安 李华安


图名  
TITLE OF DRAWING  
节点一水电图

工程编号  
PROJECT NO.  
01

专业  
DISCIPLINE  
景观 设计阶段  
DESIGN STATUS  
施工图

图号  
DRAWING No.  
TS-05 比例  
SCALE  
-

日期  
DATE  
2025.03 版次  
EDITION No.  
第一版

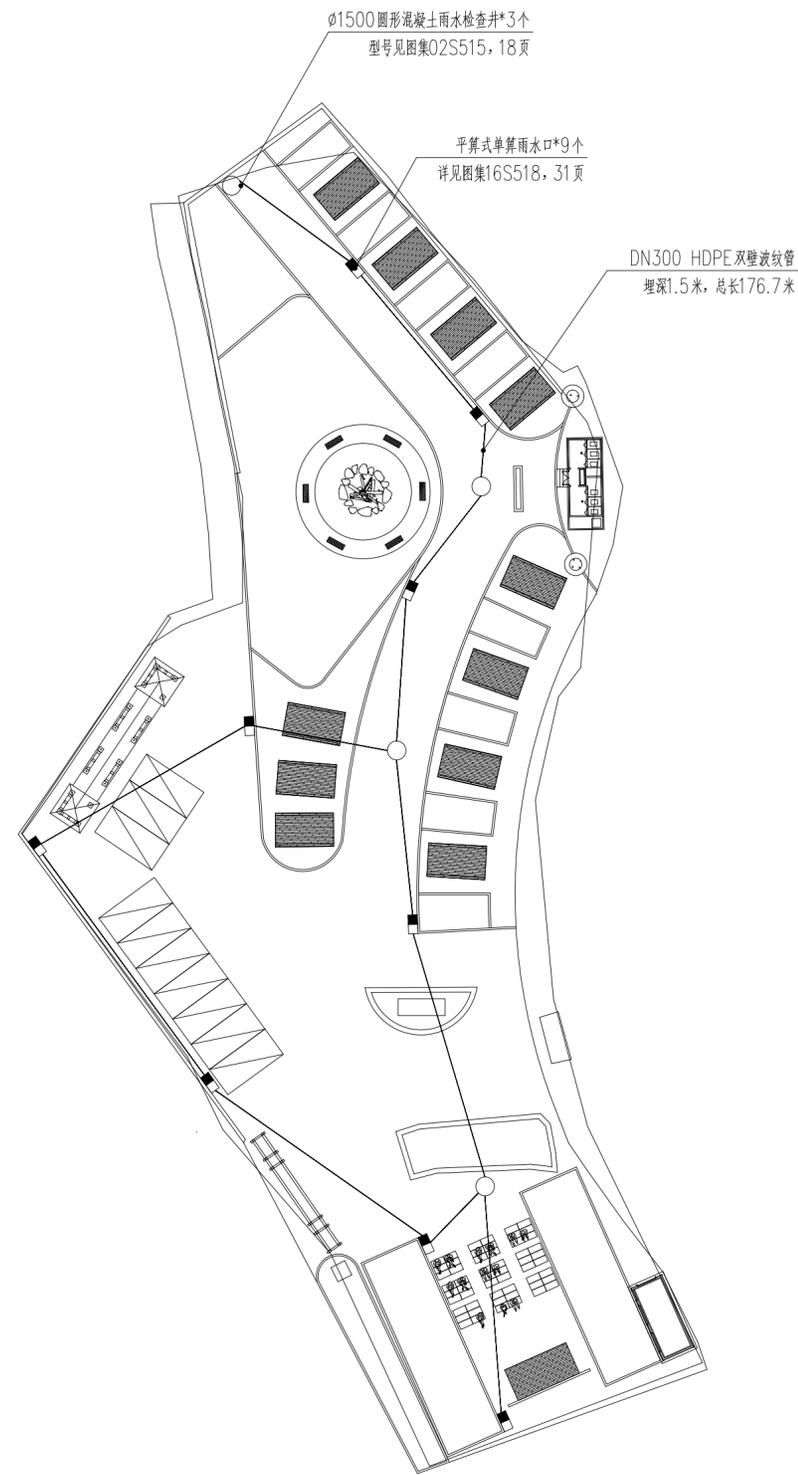

节点一排水平面图 1:400

版权所有  
 THIS DRAWING IS COPYRIGHT  
 施工时须以标注尺寸为准  
 CONTRACTORS SHALL WORK FROM FIGURED DIMENSIONS ONLY  
 施工单位须现场校核尺寸  
 CONTRACTORS MUST CHECK ALL DIMENSIONS ON SITE  
 如有不符须立即通知设计单位  
 DISCREPANCIES MUST BE REPORTED IMMEDIATELY TO ARCHITECTS

特别声明:  
 本图未加盖设计公司正式出图专用章时图概无效, 不得用于施工。  
 本图未经当地施工图审查机构审查通过, 不得用于施工。

备注:  
 DESCRIPTIONS:

单位出图专用章盖章:  
 SEAL:

个人执业专用章盖章:  
 PROFESSIONAL SIGNATURE:



中衍设计集团有限公司  
 CD. DESIGN GROUP CO., LTD.

建筑行业(建筑工程)、风景园林工程专项 甲级 证书编号: A141016126  
 建筑行业(人防工程) 乙级 证书编号: A241016123  
 市政行业(给水、排水、道路、桥梁、热力) 乙级 证书编号: A241016123  
 压力管道设计(GB2、GC2) 证书编号: TS1841095-2025  
 城乡规划编制 乙级 证书编号: 豫自资规乙字22410036

建设单位  
 CLIENT

松山区老府镇人民政府

项目名称  
 PROJECT

老府镇大乌良苏乡村振兴项目

子项名称  
 SUB-PROJECT

审定人 AUTHORIZED FOR ISSUE	冯旭	冯旭
审核人 REVIEWED	李华安	李华安
项目负责人 PROJECT MANAGER	王东旭	王东旭
专业负责人 DISCIPLINE MANAGER	王东旭	王东旭
校对 CHECKED	陈莎莎	陈莎莎
设计人 DESIGNED	冯旭	冯旭
制图人 DRAWN	冯旭	冯旭

会签 CROSS-SIGN			
建筑 ARCHITECTURE	王东旭	结构 STRUCTURE	李华安
给排水 PLUMBING	李华安	暖通 HVAC	李华安
电气 ELECTRICITY	马国勇		

图名  
 TITLE OF DRAWING

节点一排水平面图

工程编号  
 PROJECT NO.

01

专业 DISCIPLINE	景观	设计阶段 DESIGN STATUS	施工图
图号 DRAWING NO.	TS-06	比例 SCALE	-
日期 DATE	2025.03	版次 EDITION No.	第一版