


暖通	电气	室内
建筑	结构	给排水

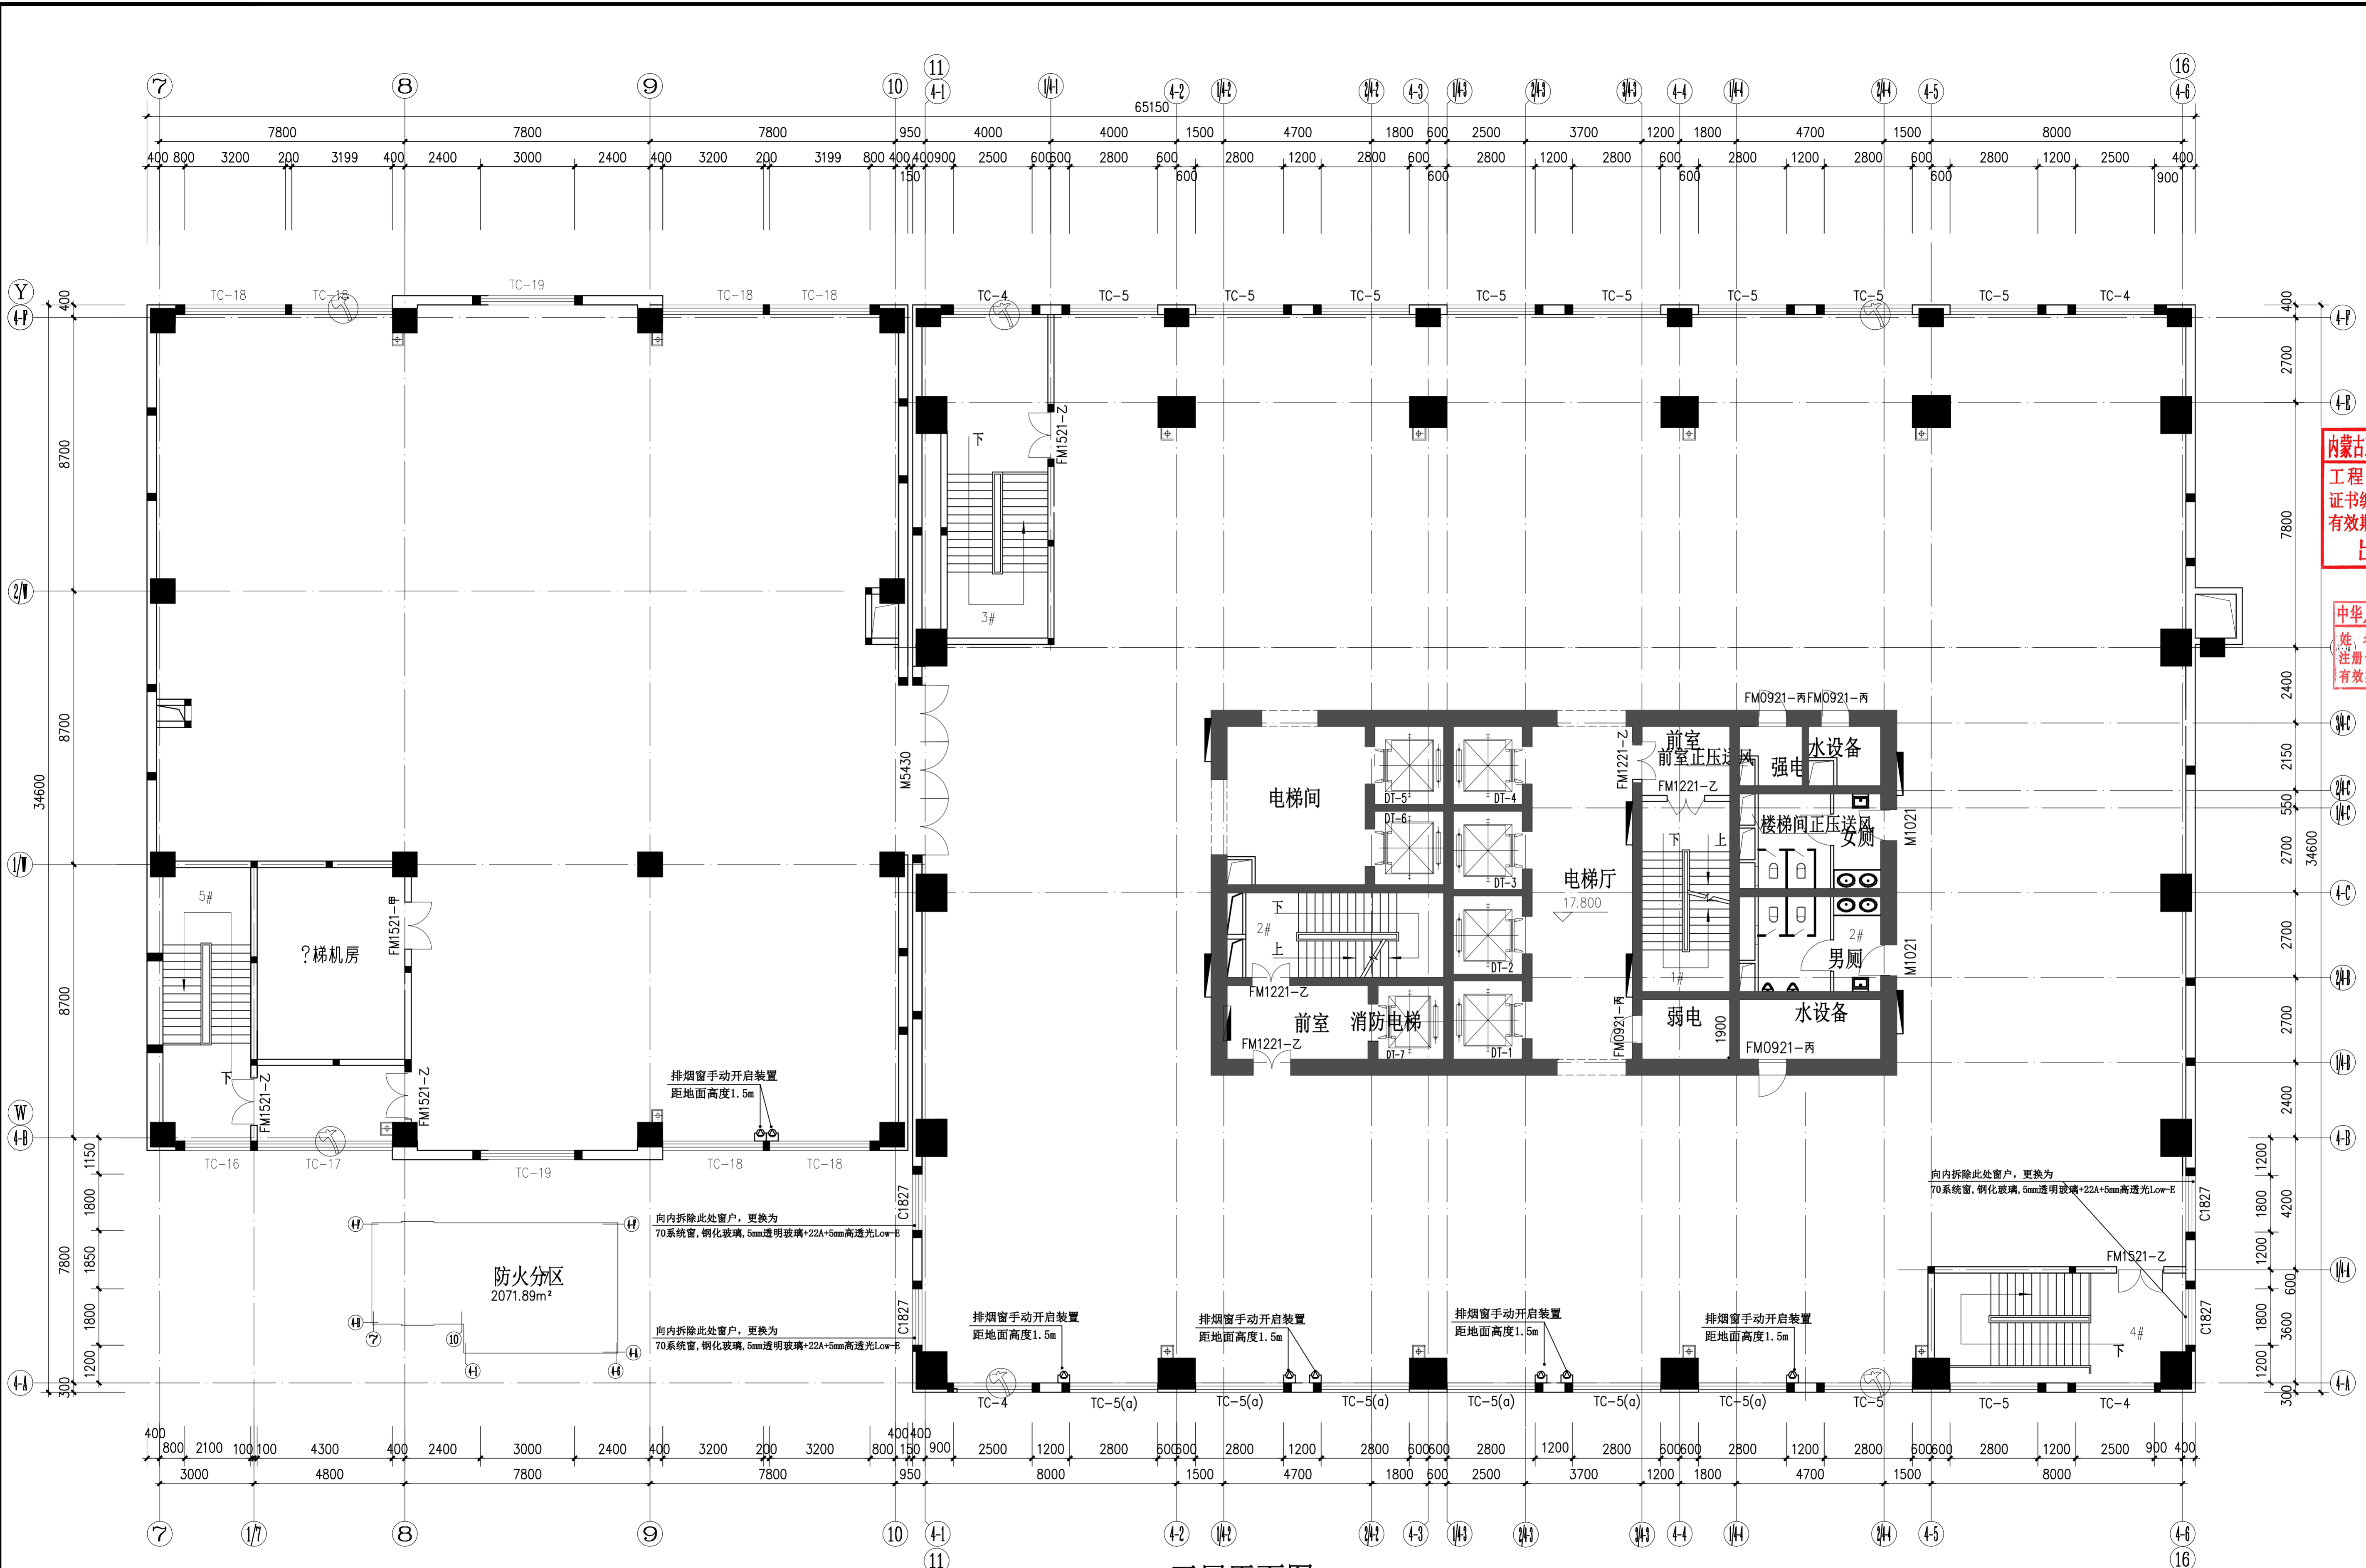

五层平面图0

注释：本层所有建筑外窗更换，详见大样图

内蒙古工大建筑设计有限公司  
Inner Mongolian Grand Architecture Design Co., Ltd.

建筑行业甲级 A115001771

合作设计单位

出图印章  
内蒙古工大建筑设计有限公司  
工程设计建筑行业甲级  
证书编号：A115001771  
有效期至 2028年12月22日  
出图专用章

注册执业章  
中华人民共和国一级注册建筑师  
姓名：郭彦  
注册号：1500177-004  
有效期至：2026年04月14日

建设单位  
内蒙古自治区水利厅

建设项目  
自治区水利厅更新改造  
综合楼玻璃幕墙  
窗户工程

分项工程

图名  
五层平面图

项目负责人	陈乐	陈乐
执行	陈乐	陈乐
项目负责	陈乐	陈乐
方案	陈乐	陈乐
专业负责人	王振庭	王振庭
设计	王振庭	王振庭
校对	陈乐	陈乐
审核	范桂芳	范桂芳
审定	郭彦	郭彦

设计号	2025-SN-38
版本	第一版
图号	P-02
日期	2025.09