



看台平面图 1:100




看台地面图 1:100

 


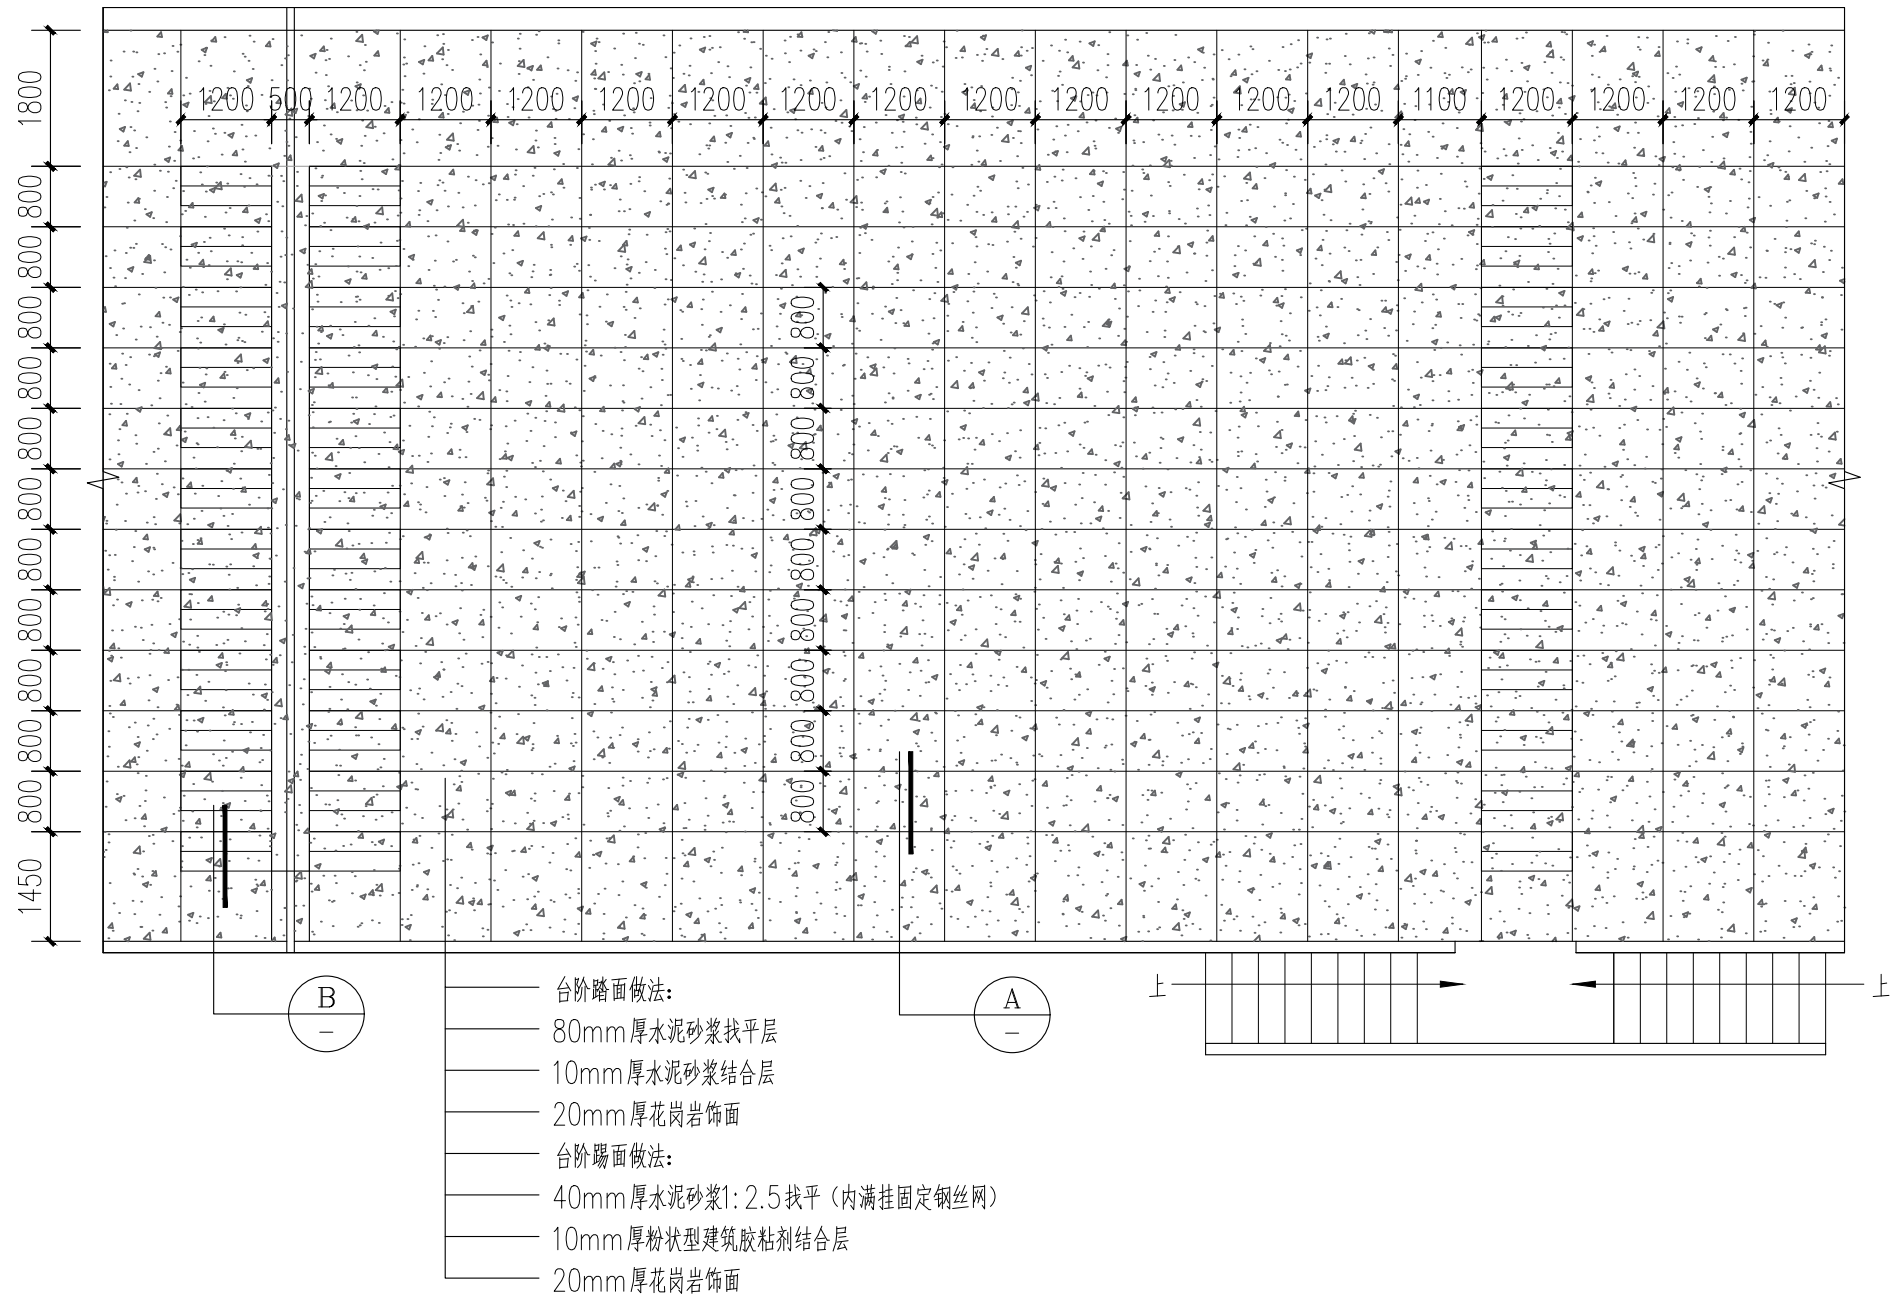


看台局部平面图 1:100

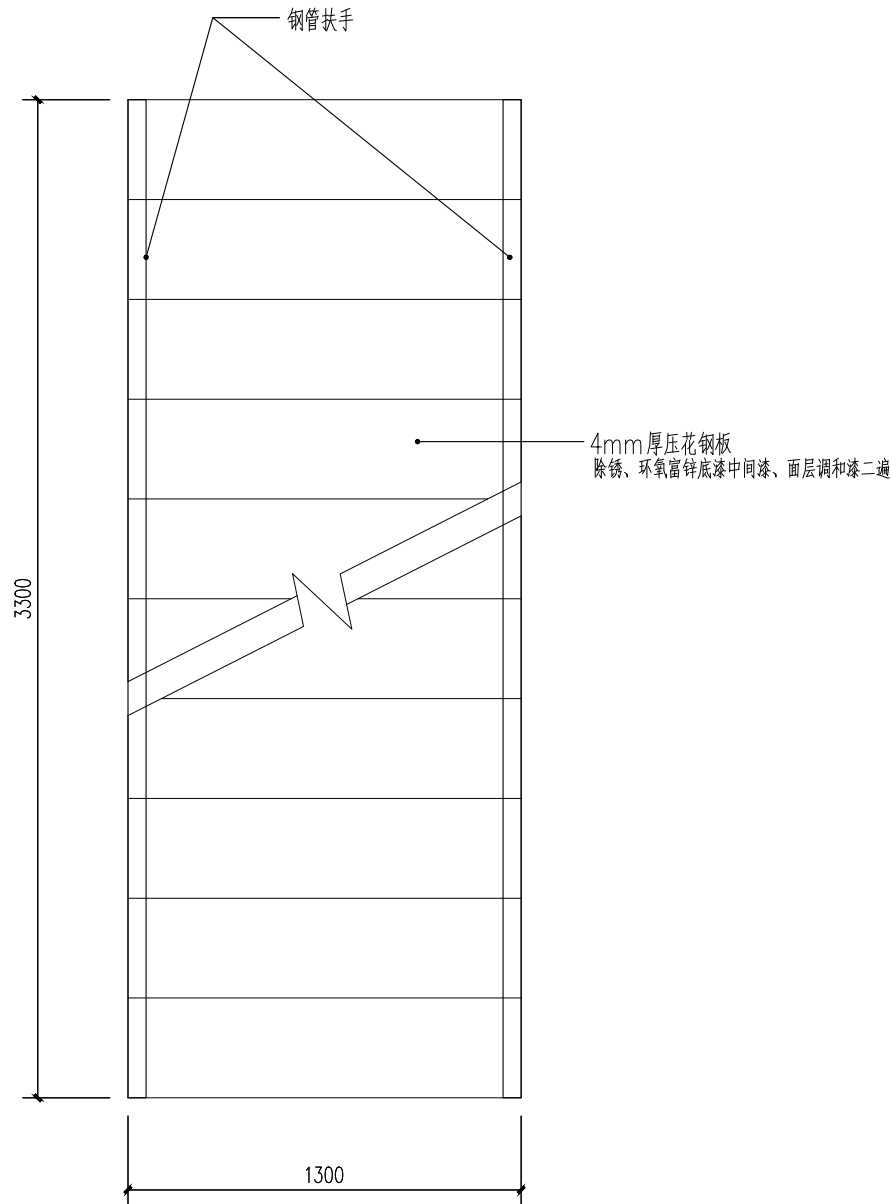


新建钢楼梯平面图 1:20

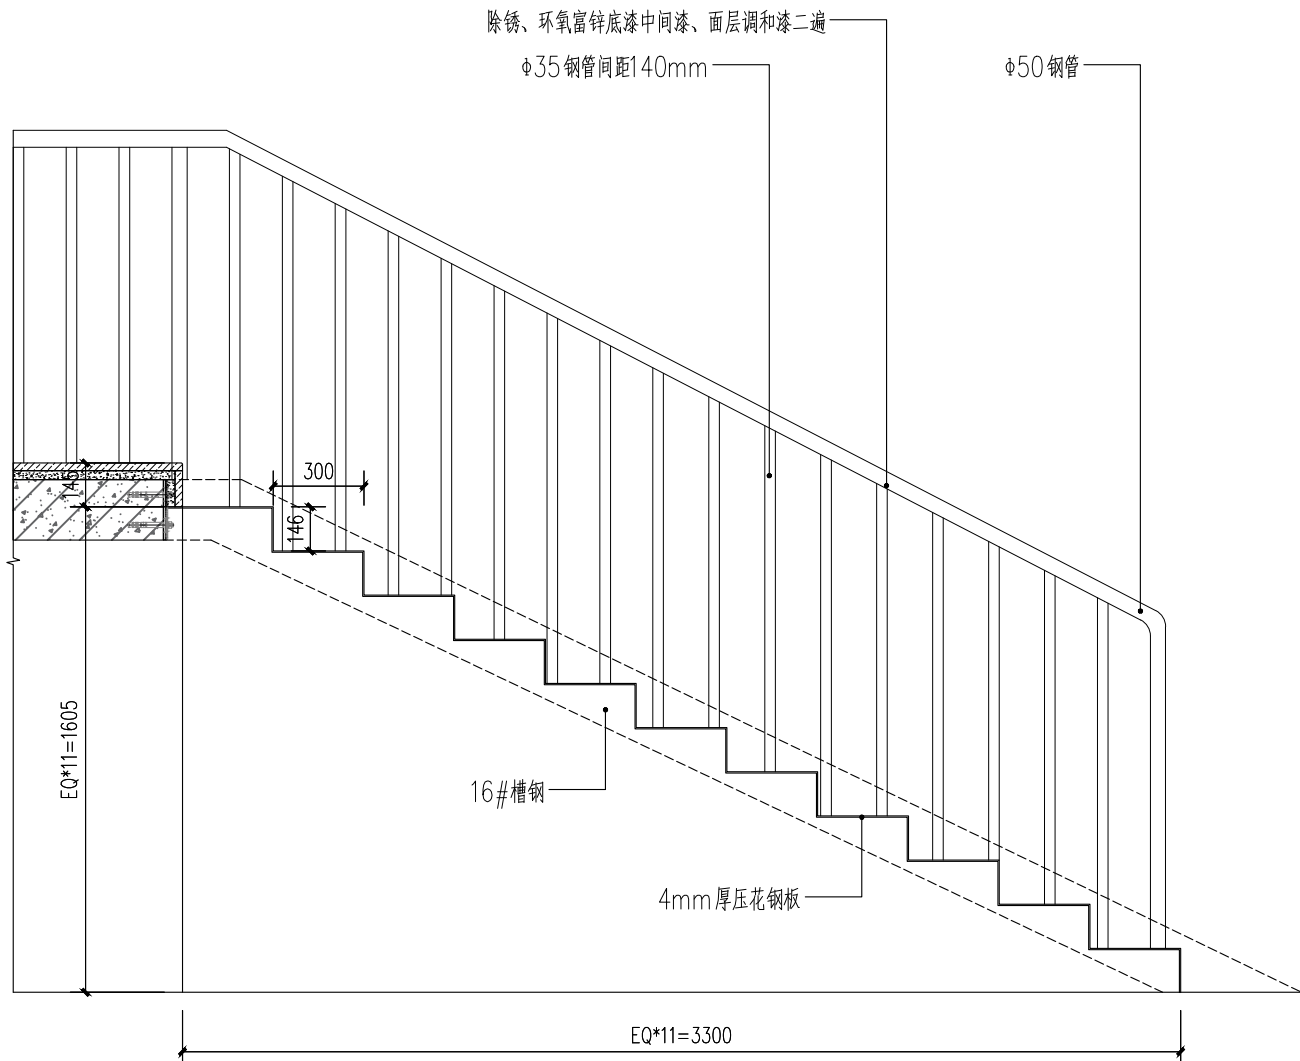


新建钢楼梯侧立面图 1:20

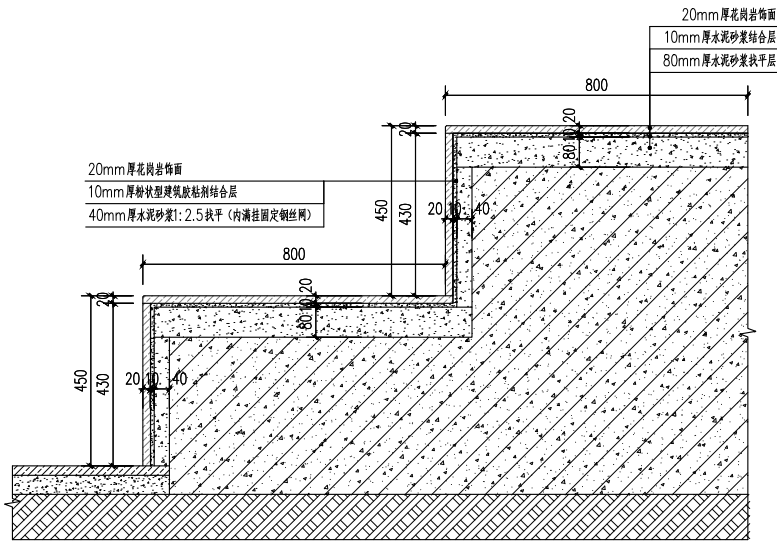


A剖面图 1:5

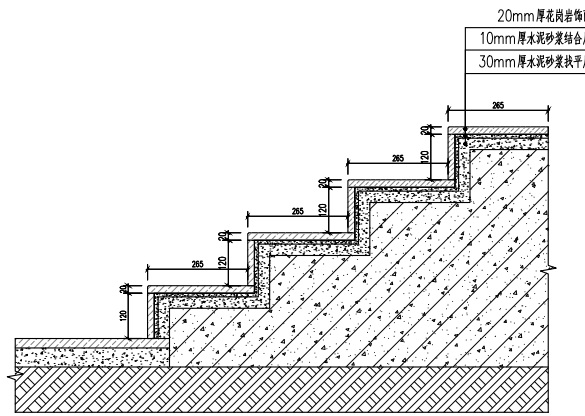

B剖面图 1:5

专业	会签人
建筑	
结构	
暖通	
电气	
给排水	
总图	
 北京世纪中天 国际建筑设计有限公司 BEIJING CENTURY PEAK INTERNATIONAL ARCHITECTURAL DESIGNING CO.,LTD 建筑工程设计甲级证书编号 AW111010539	
注册师及出图签章区	
建设单位	
项目名称 土默特左旗金川第一学校	
工程名称 土默特左旗金川第一学校 活动场地、道路及教学楼室内维修改造项目	
设计编号	2022-ZX-06
设计总负责人	
审 定	
审 核	
校 对	
工种负责人	
设 计	
制 图	
图纸名称 看台详图一	
专业	装修
设计阶段	施工图
比例	见图
图号	XT-01
日期	2022. 02
本图须加盖公司出图签章方才有效 本图纸必须经图纸审图机构审查合格后方可施工	

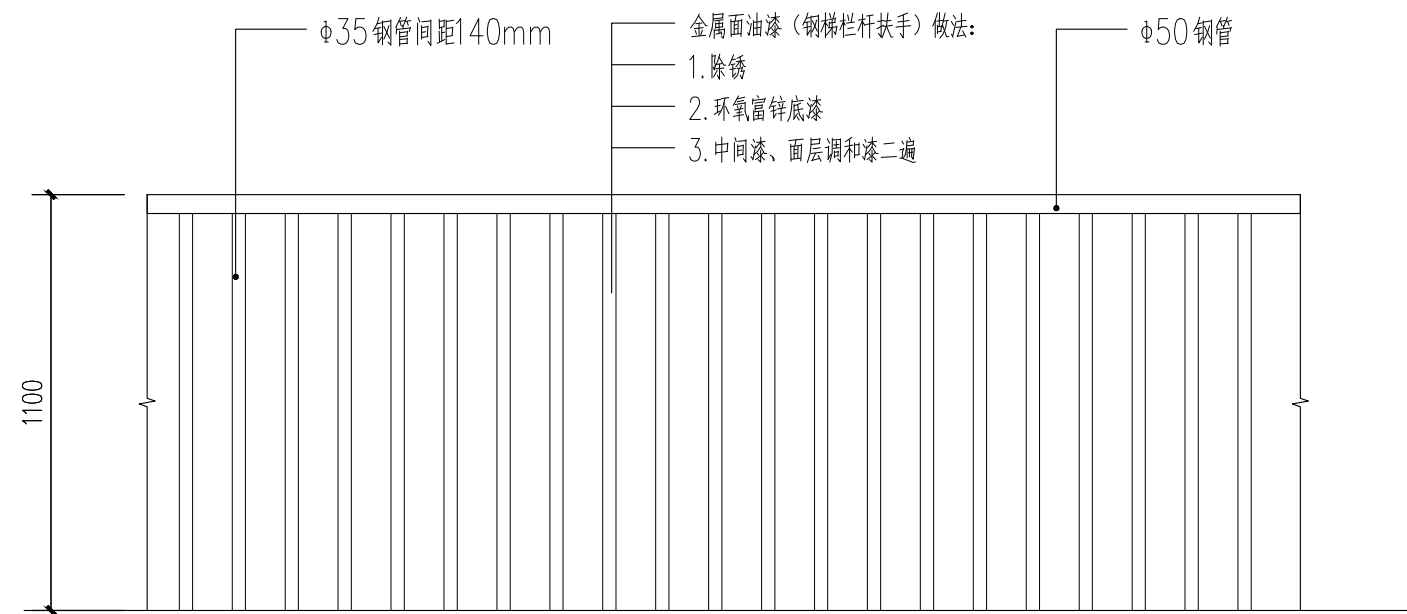

金属面油漆钢梯栏杆扶手立面图 1:20



操场看台墙面做法 1:100

专 业	会 签 人
建 筑	
结 构	
暖 通	
电 气	
给 排 水	
总 图	



北京世纪中天  
国际建筑设计有限公司

BEIJING CENTURY PEAK  
INTERNATION ARCHITECTURAL  
DESIGNING CO.LTD

建筑工程设计甲级证书编号  
AW111010539

注册师及出图签章区

建设单位

项目名称  
土默特左旗金川第一学校


工程名称  
土默特左旗金川第一学校  
活动场地、道路及教学楼室内维修改造项目

设计编号	2022-ZX-06	
设计总负责人		
审 定		
审 核		
校 对		
工种负责人		
设 计		
制 图		

图纸名称  
看台详图二

专业	装修
设计阶段	施工图
比例	见图
图号	XT-02
日期	2022. 02

本图须加盖公司出图签章方才有效  
本图纸必须经图纸审图机构审查合格后方可施工

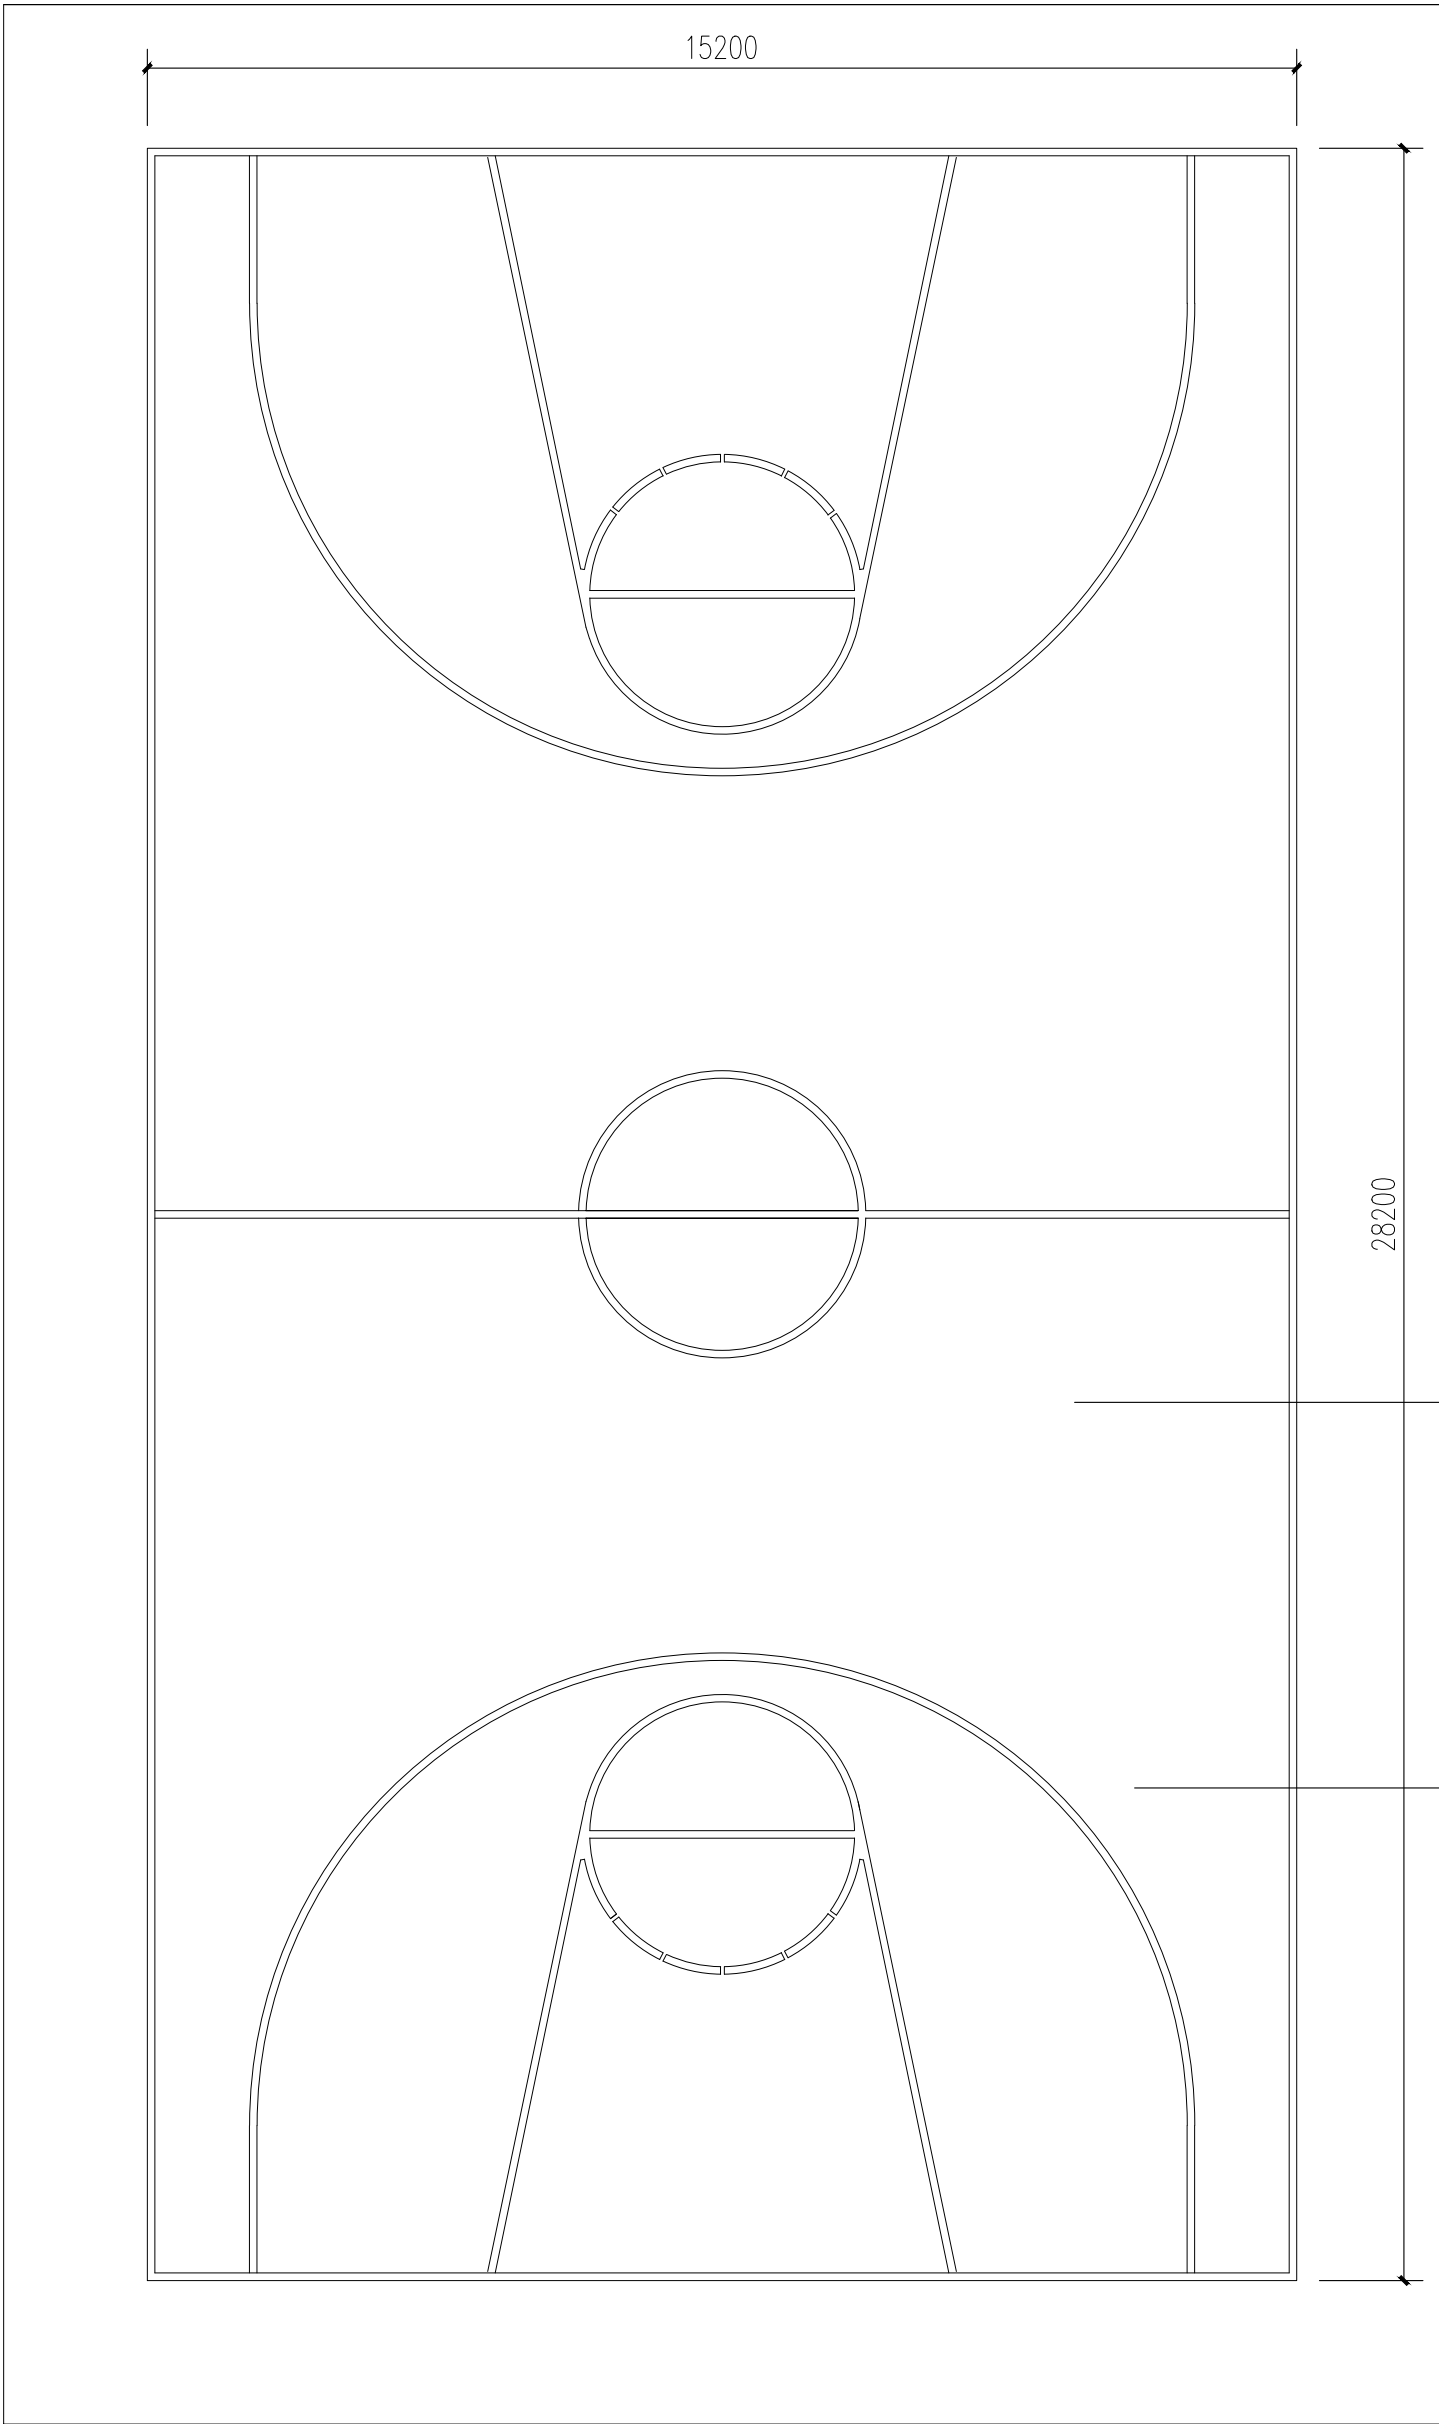


- 场地地面做法:
1. 水泥地面凿毛
2. 50mm厚C20细石混凝土找坡(间距6m 锯缝)
3. 4mm粗, 间距100\*100mm 钢筋网片
4. 硅PU地面

硅PU地面地面做法:1. 基层清理平整2. 裂缝与缺陷修补3. 硅PU底漆涂布、弹性层施工、面层施工5mm 厚及篮球场地图线

篮球场平面图 1:100

专 业	会 签 人
建 筑	
结 构	
暖 通	
电 气	
给 排 水	
总 图	



北京世纪中天  
国际建筑设计有限公司

BEIJING CENTURY PEAK  
INTERNATION ARCHITECTURAL  
DESIGNING CO.,LTD

建筑工程设计甲级证书编号  
AW111010539

注册师及出图签章区

建设单位

项目名称  
土默特左旗金川第一学校

工程名称  
土默特左旗金川第一学校  
活动场地、道路及教学楼室内维修改造项目


设计编号	2022-ZX-06	
设计总负责人		
审 定		
审 核		
校 对		
工种负责人		
设 计		
制 图		

图纸名称  
篮球场平面图

专业	装修
设计阶段	施工图
比例	1:100
图号	L-P-01
日期	2022. 02

本图须加盖公司出图签章方才有效  
本图纸必须经图纸审图机构审查合格后方可施工

专 业	会 签 人
建 筑	
结 构	
暖 通	
电 气	
给 排 水	
总 图	

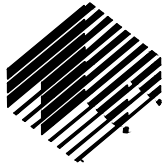

北京世纪中天  
国际建筑设计有限公司

BEIJING CENTURY PEAK  
INTERNATION ARCHITECTURAL  
DESIGNING CO.LTD

建筑工程设计甲级证书编号

AW111010539

注册师及出图签章区

建设单位

项目名称

土默特左旗金川第一学校

工程名称

土默特左旗金川第一学校  
活动场地、道路及教学楼室内维修改造项目


设计编号	2022-ZX-06
设计总负责人	
审 定	
审 核	
校 对	
工种负责人	
设 计	
制 图	

图纸名称


小学部详图一

专业	装修
设计阶段	施工图
比例	1:100
图号	X-XT-01
日期	2022. 02


本图须加盖公司出图签章方才有效  
本图纸必须经图纸审图机构审查合格后方可施工

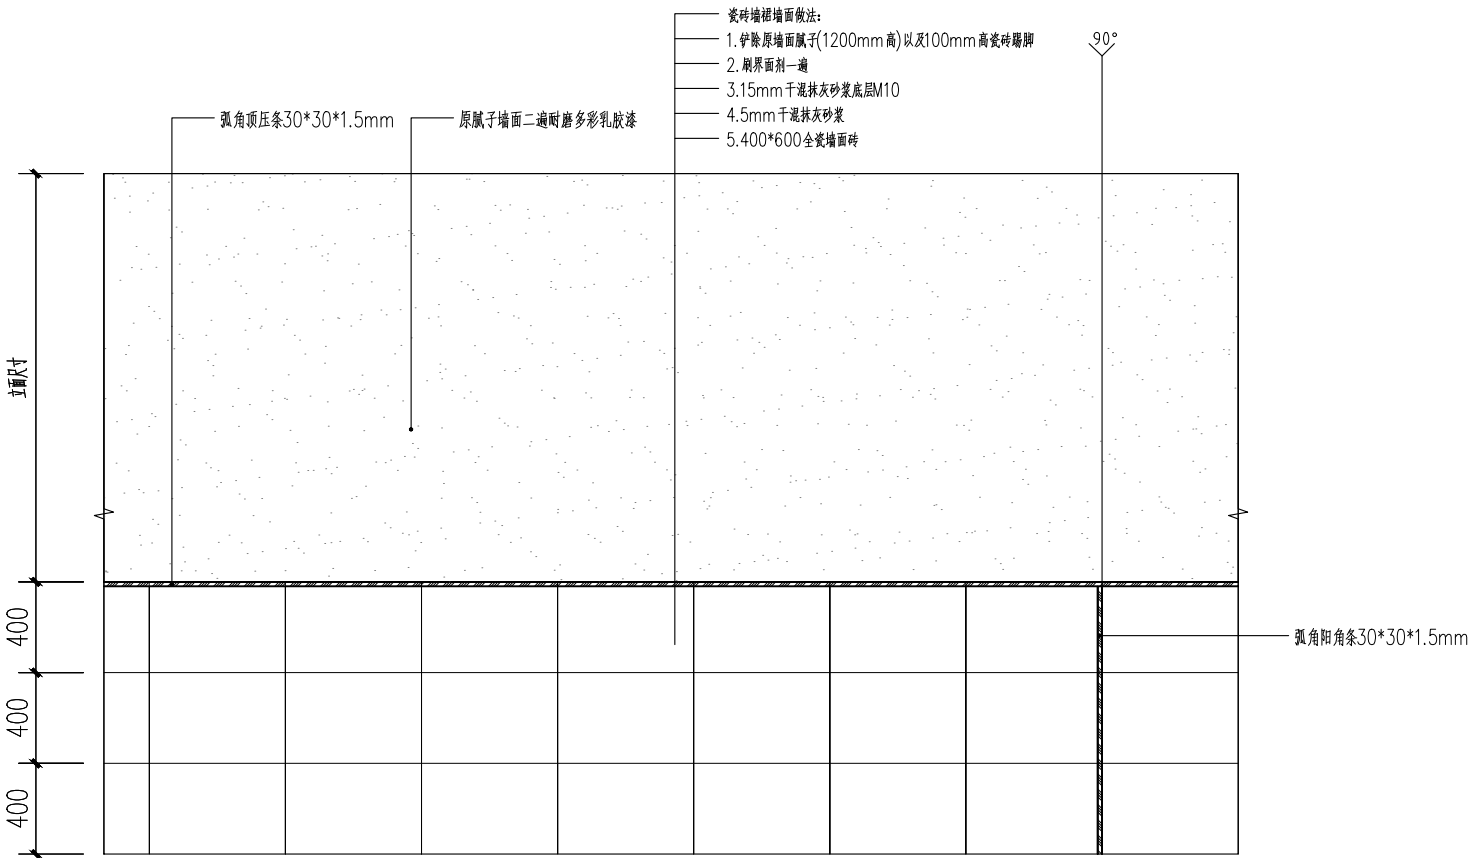


走廊墙裙大样图一 1:10

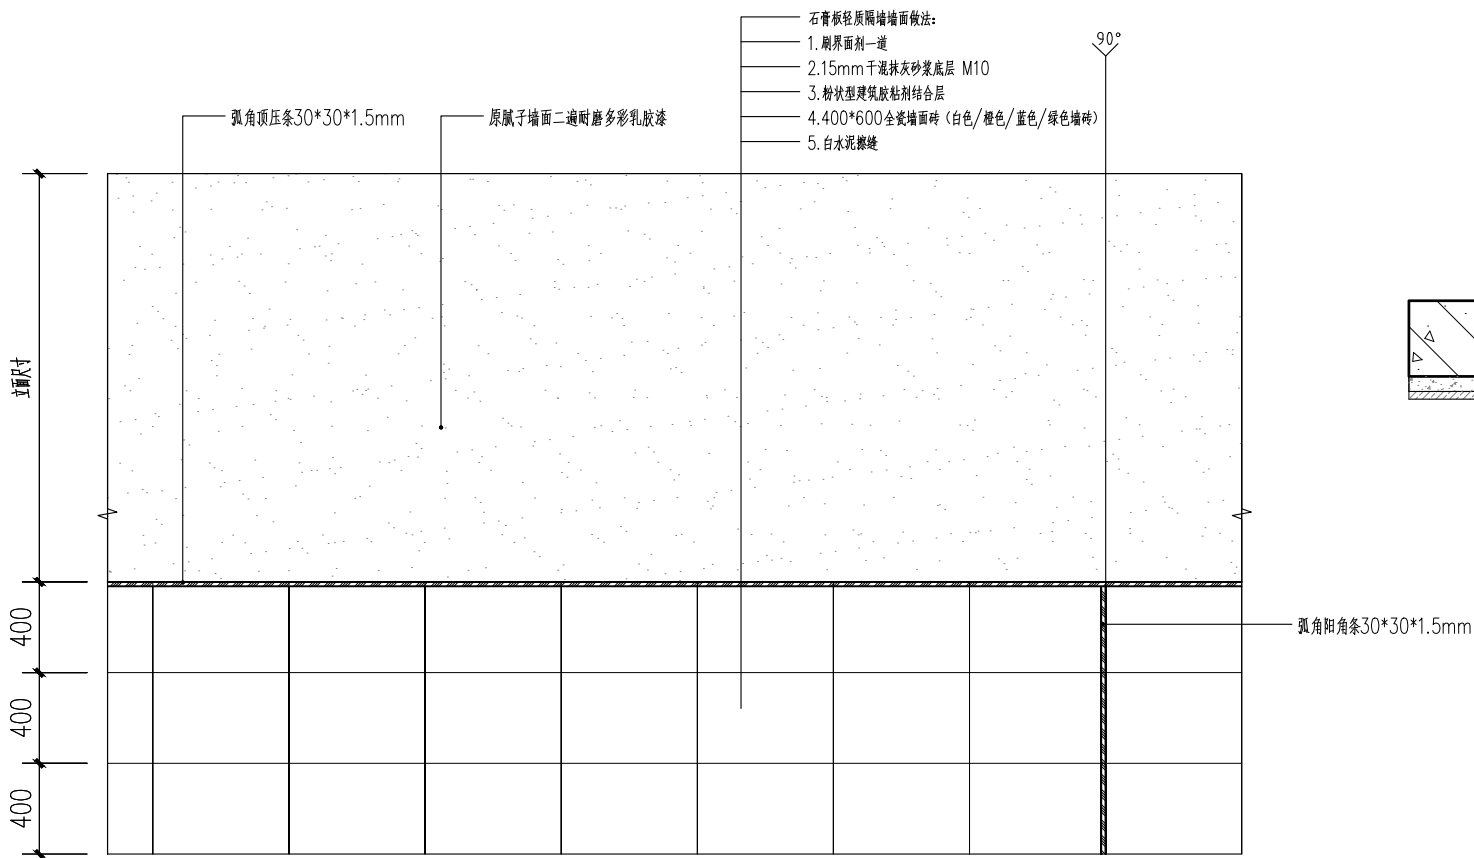


走廊墙裙大样图三 1:10

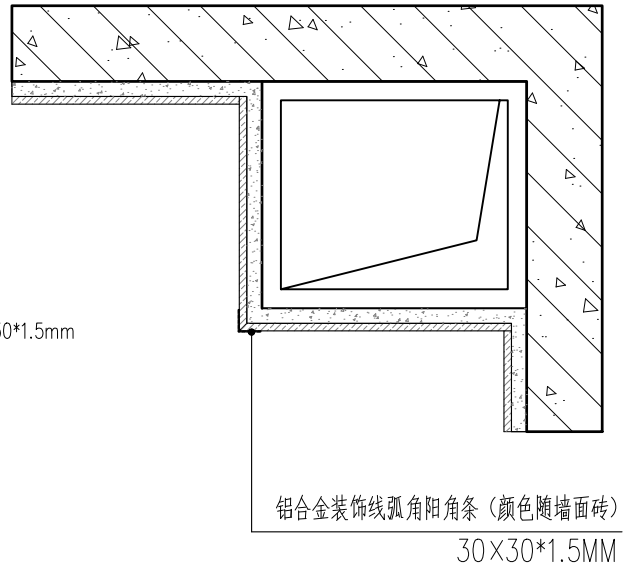


瓷砖阳角大样 1:5

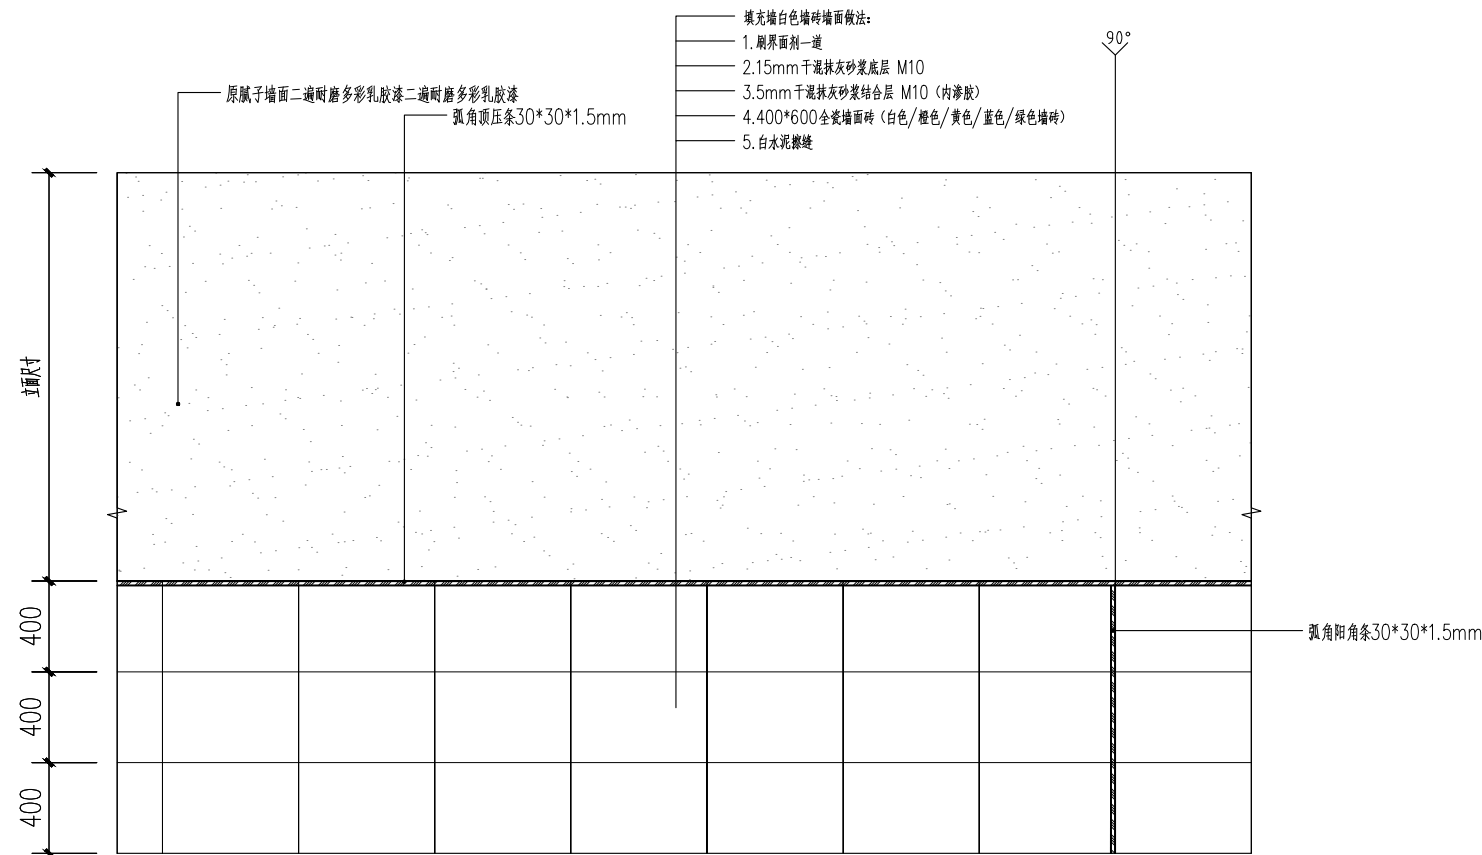


走廊墙裙大样图二 1:10

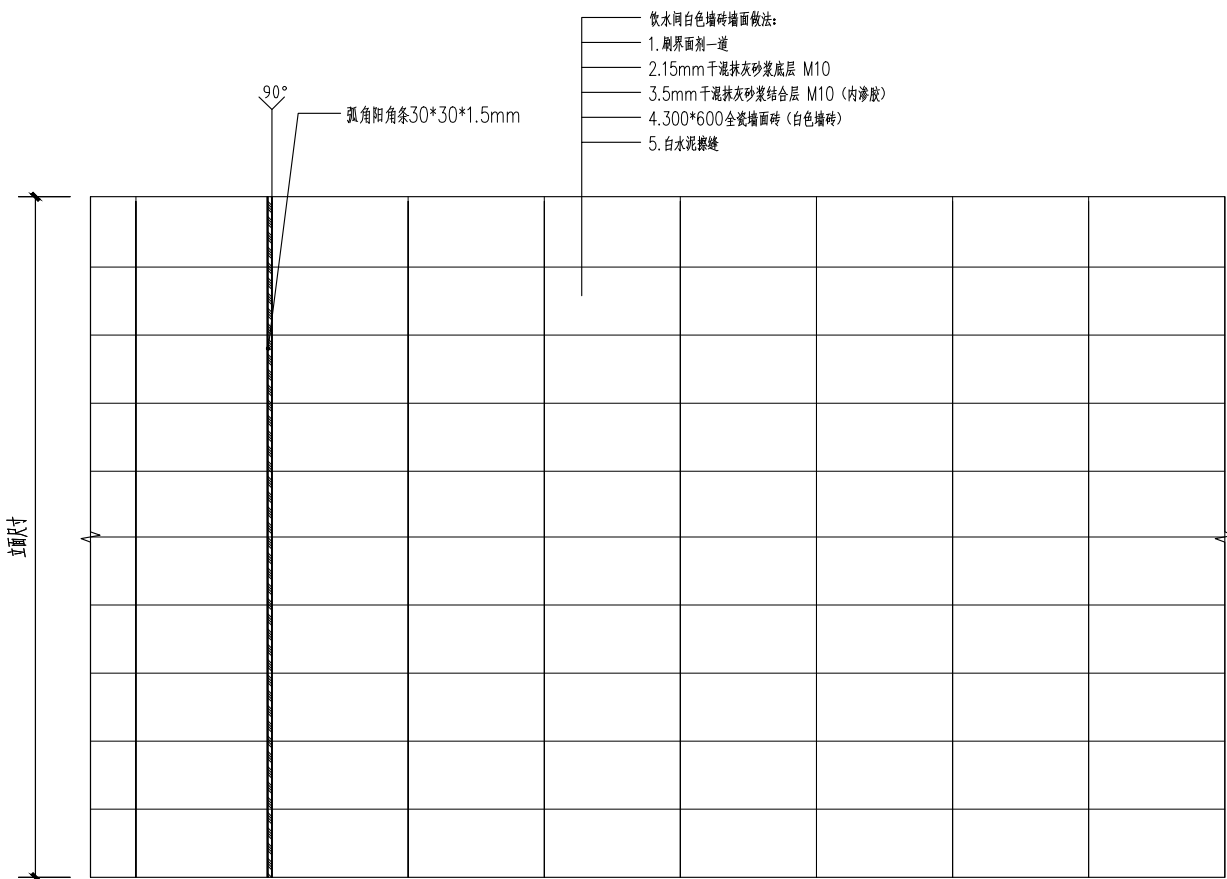


饮水间墙面做法大样 1:10

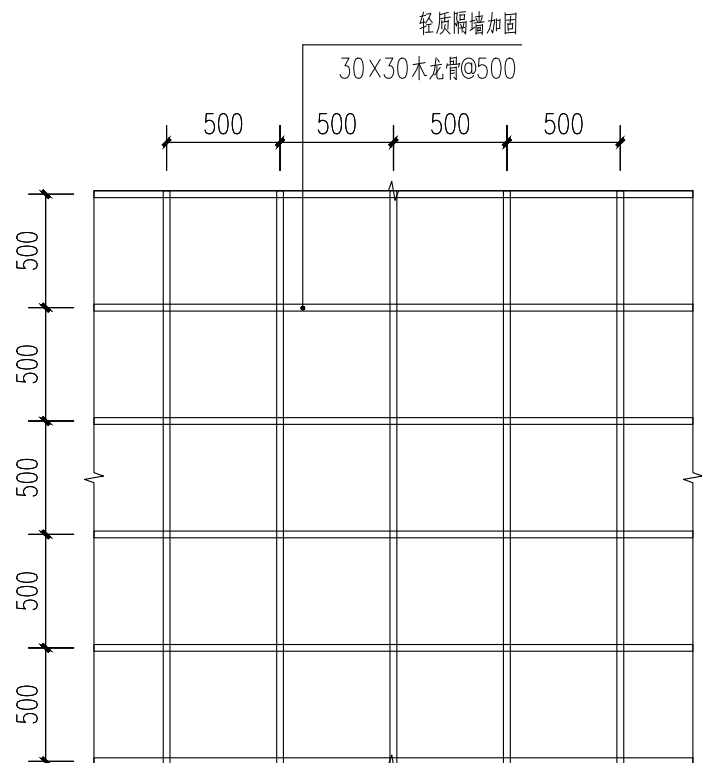


轻质隔墙加固大样 1:10

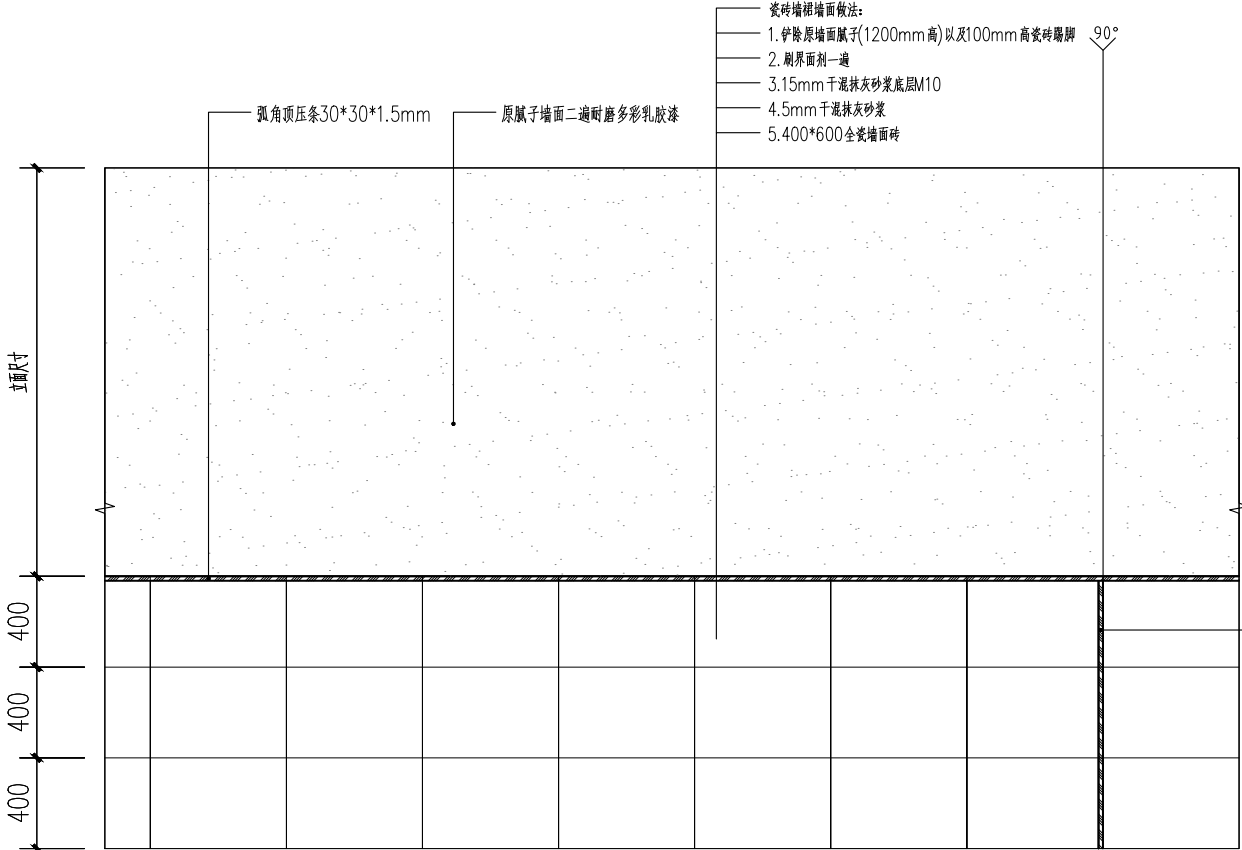


走廊墙裙大样图一 1:10

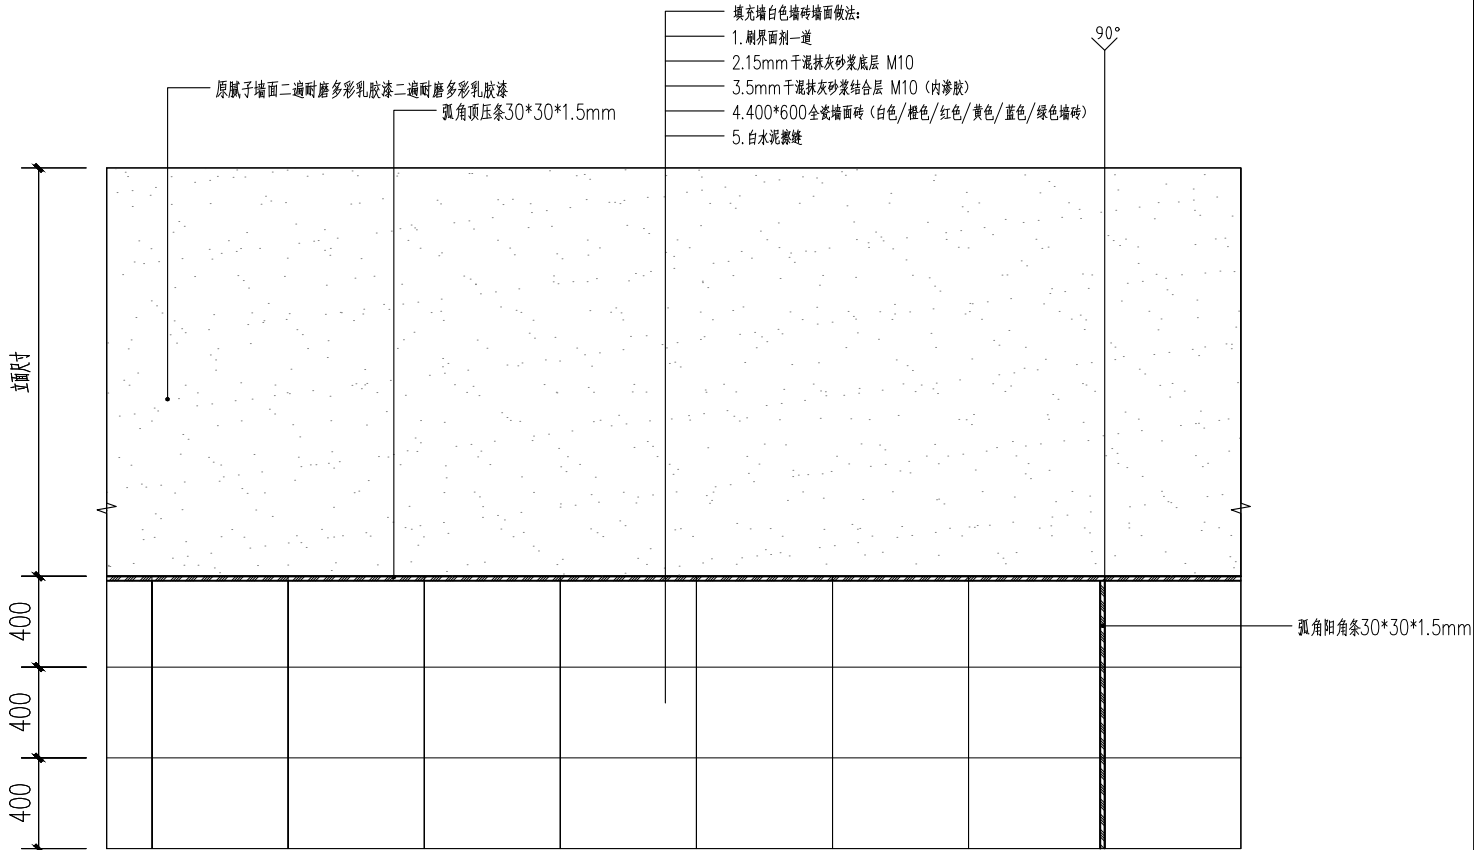


走廊墙裙大样图二 1:10

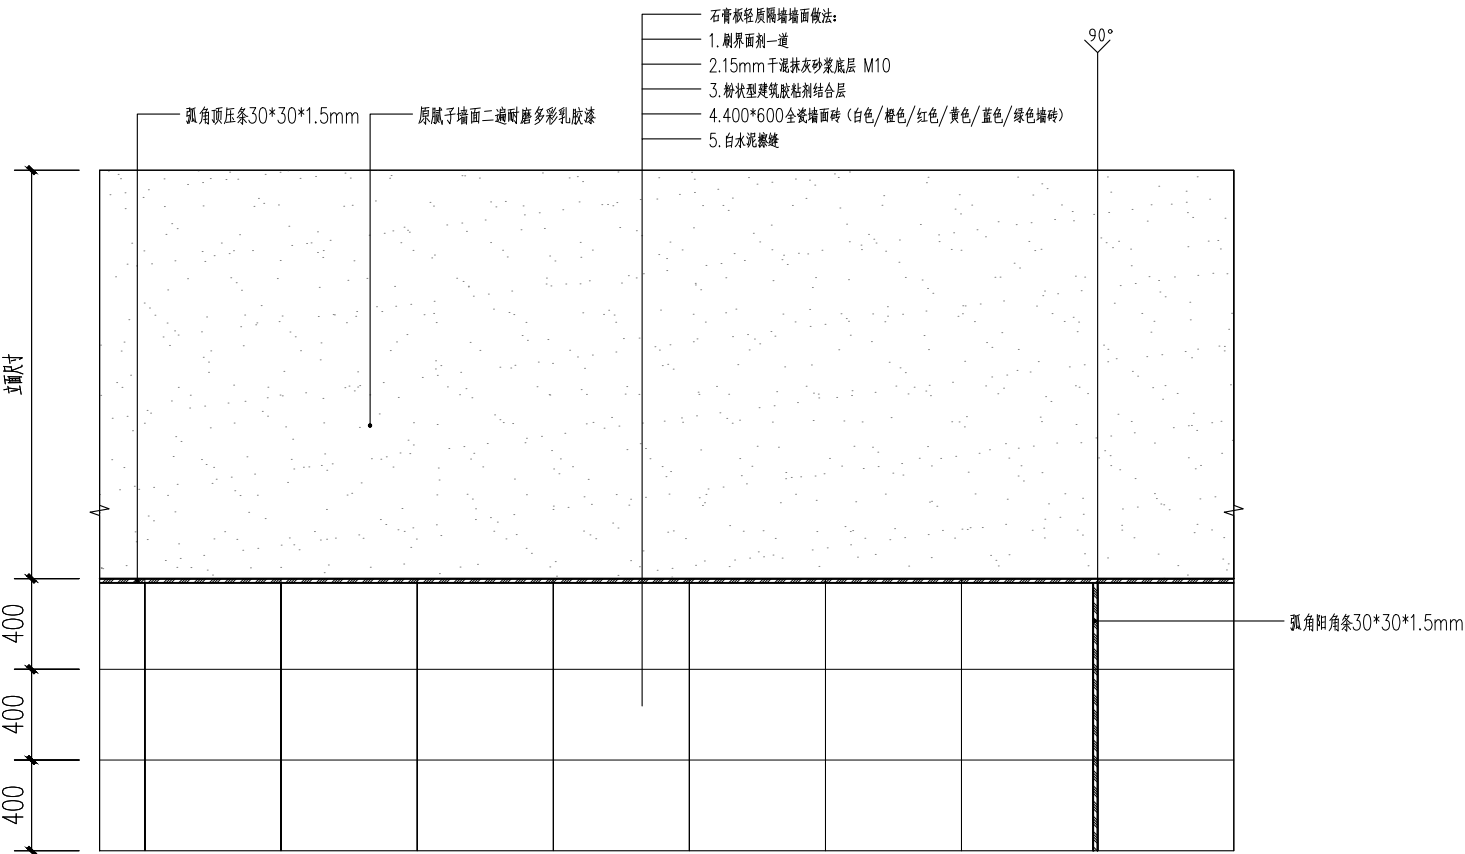


走廊墙裙大样图三 1:10

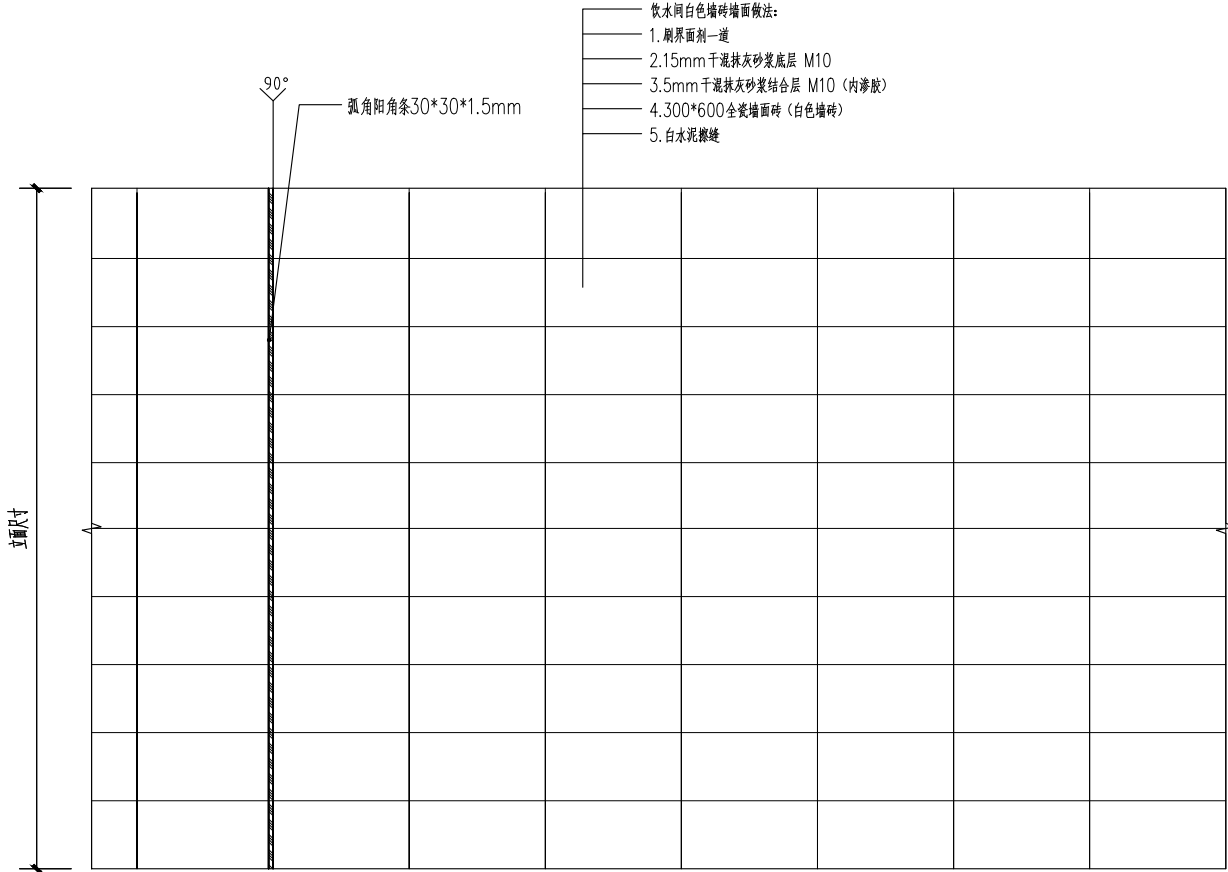

饮水间墙面做法大样 1:10

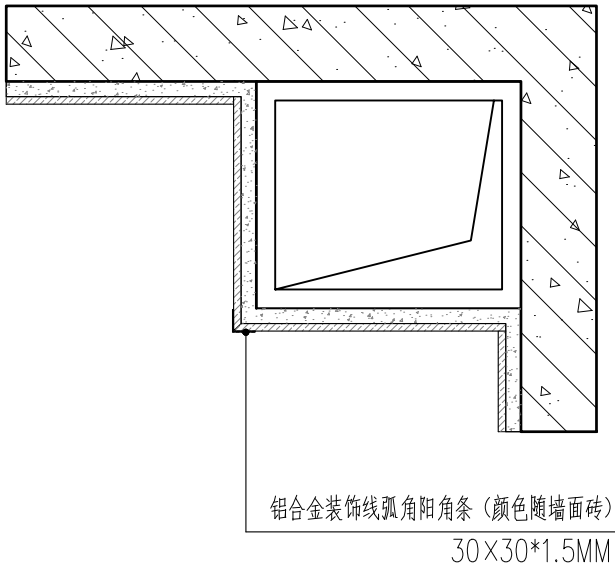

瓷砖阳角大样 1:5

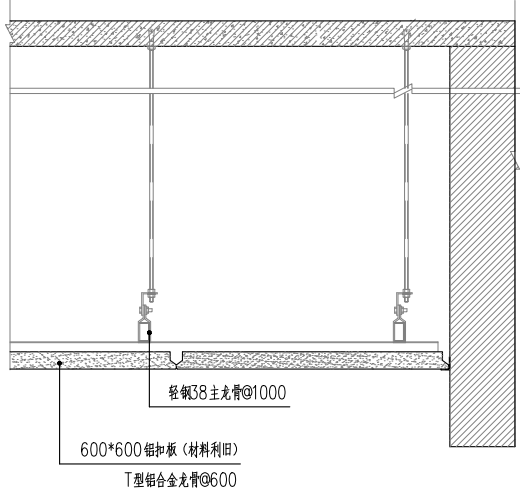

铝扣板吊顶大样 1:5

专业		会签人
建筑		
结构		
暖通		
电气		
给排水		
总图		
注册师及出图签章区		
北京世纪中天 国际建筑设计有限公司 BEIJING CENTURY PEAK INTERNATIONAL ARCHITECTURAL DESIGNING CO.,LTD 建筑设计甲级证书编号 AW111010539		
建设单位		
项目名称 土默特左旗金川第一学校		
工程名称 土默特左旗金川第一学校 活动场地、道路及教学楼室内维修改造项目		
设计编号		2022-ZX-06
设计总负责人		
审 定		
审 核		
校 对		
工种负责人		
设 计		
制 图		
图纸名称 中学部详图一		
专业	装修	
设计阶段	施工图	
比例	1:100	
图号	Z-X1-01	
日期	2022.02	
本图须加盖公章公司出图签章方有效 本图纸必须经图审机构审查合格后方可施工		