


专业	签名	专业	签名	专业	签名
总图		结构		给排水	
建筑		钢结构		暖通	
				强电	
				弱电	

东胜大街

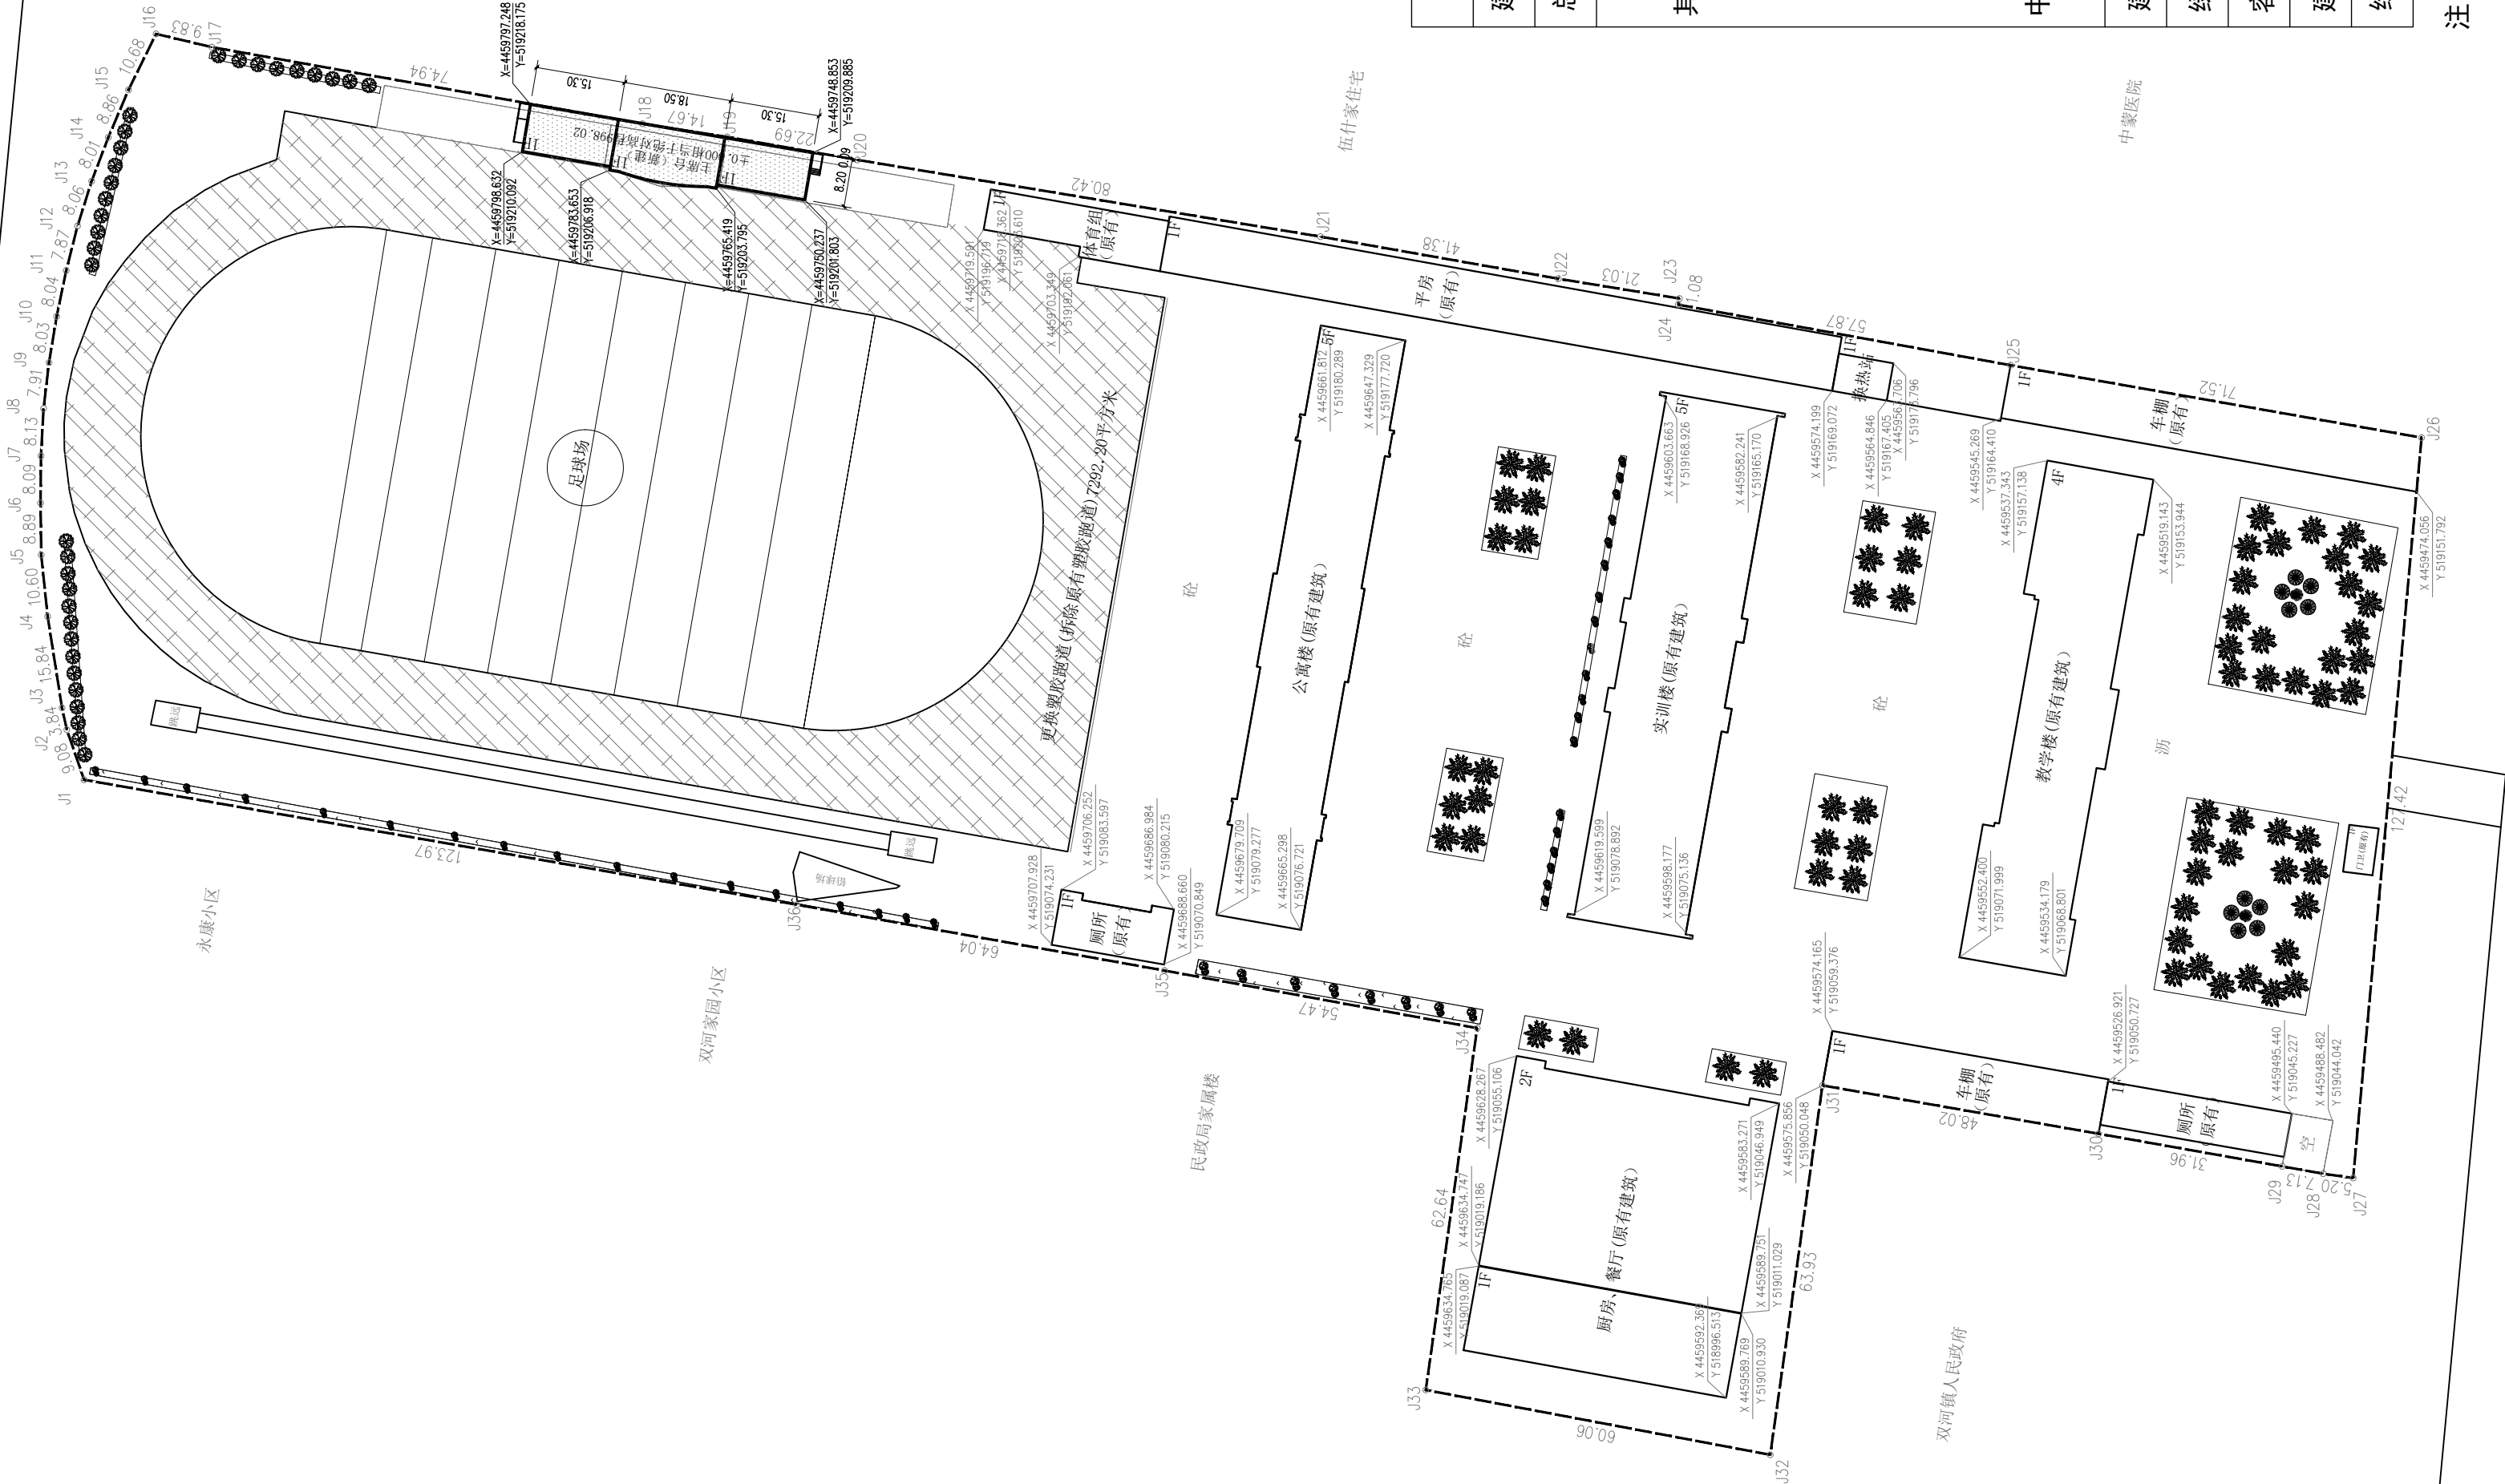

图例

	已建建筑
	新建建筑
	原有道路
	总用地界线
	界址坐标 X=4458812.265 Y=521524.668
	标注尺寸 以米为单位 18.00

经济技术指标

项目名称	单位	数量
建设用地面积	m <sup>2</sup>	55300.43
总建筑面积	m <sup>2</sup>	29737.80
其中		
原有		
教学楼建筑面积	m <sup>2</sup>	5776.44
实训楼建筑面积	m <sup>2</sup>	8932.05
公寓楼建筑面积	m <sup>2</sup>	7696.5
厨房、餐厅建筑面积	m <sup>2</sup>	3919.97
自行车棚建筑面积	m <sup>2</sup>	1120.00
厕所建筑面积	m <sup>2</sup>	415.20
换电站、体育馆东平房、门房	m <sup>2</sup>	1449.30
新建		
主席台建筑面积	m <sup>2</sup>	428.34
建筑基底总面积	m <sup>2</sup>	10477.61
绿化占地总面积	m <sup>2</sup>	3242.0
容积率	-	0.5377
建筑密度	%	18.95
绿化率	%	5.86

注：本图需建设单位审核同意后方可上传各单位

托克托大街

无出图专用章图纸无效 本图须经相关部门审查合格后方可施工 所有尺寸以标注为准不得在图纸上直接量取 施工单位须现场校验尺寸	
图纸专用章 Drawing Stamp	
注册师章 Registered Stamp	
 内蒙古筑友建筑设计咨询有限公司 Inner Mongolia Zhu You Architectural Design & Consulting Co., Ltd 中国 呼和浩特市锡林南路 闻都世界城17E座21F-25F 工程设计证书编号： 建筑工程甲级 A115002169 市政行业乙级 A215002166 城乡规划乙级 城规编162020 人防工程乙级 152020001A 工程造价乙级 乙002015010376	
建设单位 Client  托克托县高级职业学校	
工程名称 Item Name  操场及主席台整修改造工程	
项目编号 Project Number  2025-P-36	
审定 Approved By	白治国
审核 Checked By	张敏捷
项目负责人 Project Engineer	张敏捷
专业负责人 Proofread By	乔利莎
校对 Division Chief	乔利莎
设计人 Designed By	张利峰
图纸名称 Title  总平面图布置图	
专业 Speciality	建筑
比例 Scale	1:1000
图号 Drawing NO.	建施-02/06
	升版次 Revision
日期 Date	2025年5月
合作设计单位： JOINTLY DESIGNED WITH	