


包头市国防动员办公室办公楼维修项目 办公楼改造项目

施 工 图 设 计

第 1 版

工程编号：BTZH-25-08

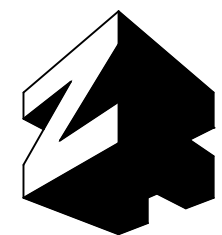


智诚建科设计有限公司
ZHI CHENG ARCH-TECH DESIGN Co. LTD

二零二五年九月



包头市国防动员办公室办公楼维修项目--办公楼改造项目

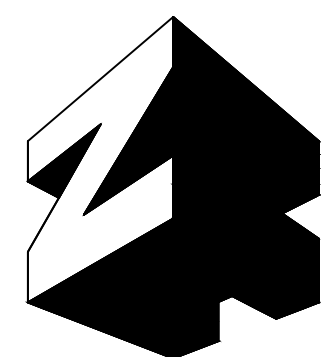

智诚建科设计有限公司
ZHI CHENG ARCH-TECH DESIGN Co.,LTD

建筑工程甲级 A252007617




设计编号: _____ 设计阶段: _____ 施工图阶段

法定代表人: _____ 乔跃军 项目总负责人: _____ 魏银川

校对: _____ 弓 正 设计人: _____ 张岩

二零二五年九月

电气					电讯
给排水					暖通
建筑					结构
制图人					

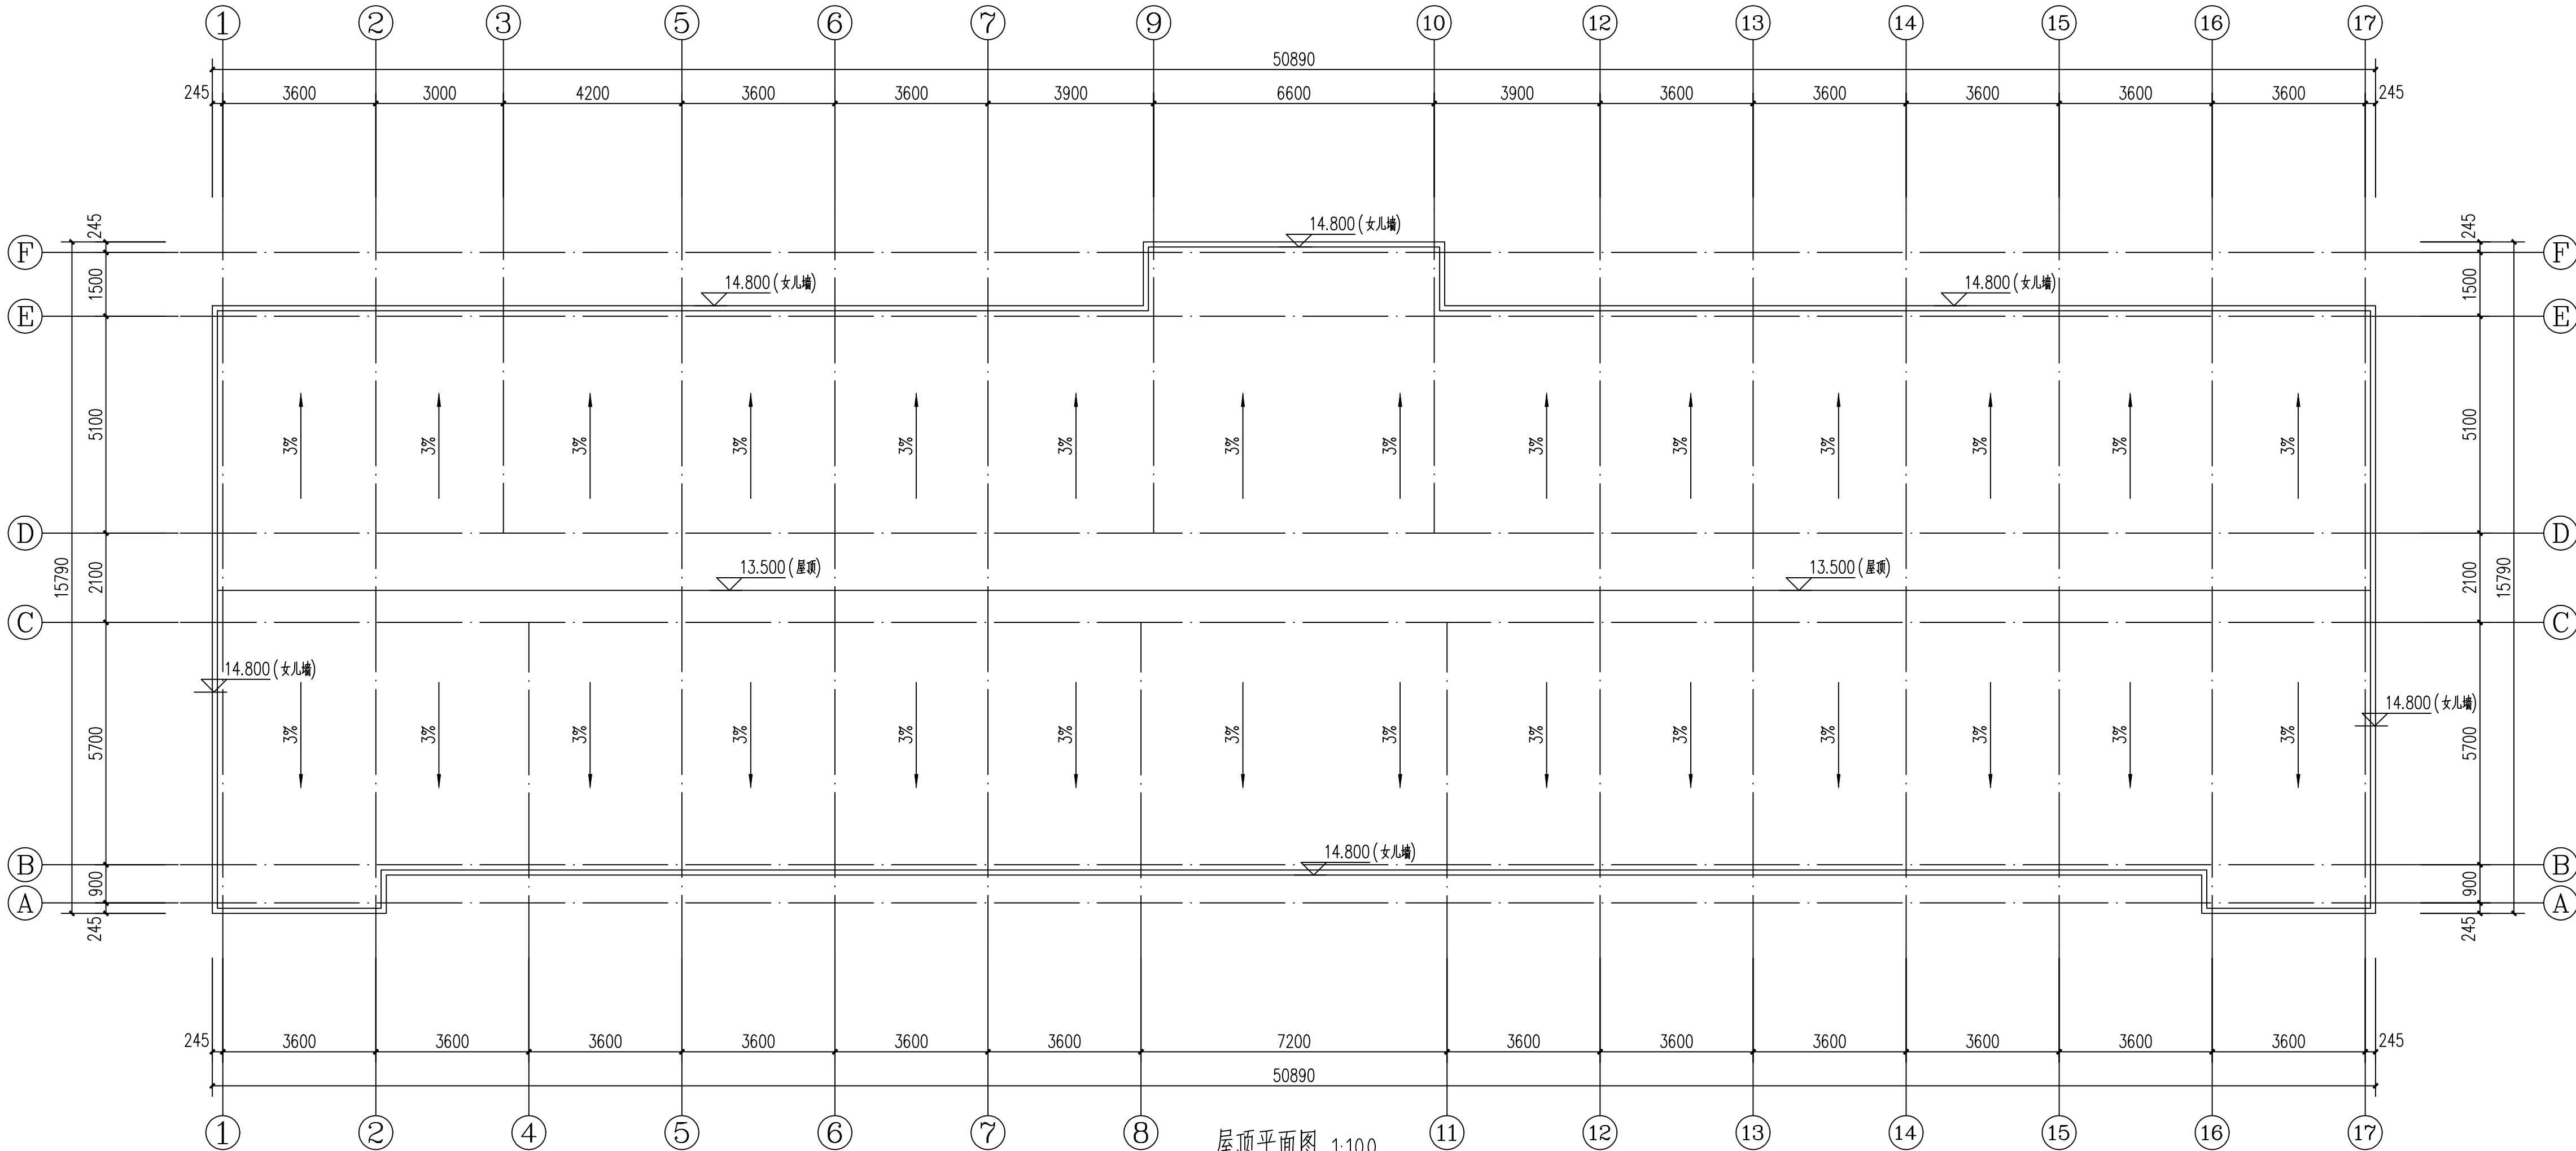

屋顶平面图 1:100

设计单位
DESIGN UNIT



智诚建科设计有限公司
ZHI CHENG ARCH-TECH DESIGN CO.,LTD
建筑工程甲级设计证书 A252007617
No. A252007617 CLASS A OF ARCHITECTURE DESIGN (PRC)

贵州省贵阳市观山湖区麒麟龙商务港26层
E-mail: zcarchtech@163.com
电话: 0851-88417568
邮编: 550000

合作设计单位
CO-OPERATED WITH

出图专用章

SHADCL PROJECT SEAL

贵州省建设工程设计出图专用章
智诚建科设计有限公司
资质等级范围: 水利行业乙级; 公路行业
(公路)专业乙级; 建筑行业(建筑工程)甲级。
资质证书编号: A152007610 有效期: 2029年8月28日

未加盖本公司出图专用章无效 INVALID NO THE SPECIAL SEAL

注册执业章

REGISTERED SEAL

中华人民共和国一级注册建筑师
姓名: 魏银川
注册号: 5200761-011
有效期至: 至2025年11月

修改日期

REVISION DATE

修改内容

AMENDMENT

建设单位

CLIENT

包头市国防动员办公室

项目名称

PROJECT TITLE

包头市国防动员办公室办公楼维修项目

子项名称

SUB TITLE

办公楼改造项目

图纸名称

DRAWING TITLE

屋顶平面图

项目负责人

PROJECT DIRECTOR

魏银川

魏银川

审定人

AUTHORIZED BY

张志明

张志明

专业负责人

DISCIPLINE RESPONSIBLE BY

魏银川

魏银川

校对人

CHECKED BY

弓正

弓正

设计人

DESIGNED BY

张岩

张岩

制图人

DRAWING BY

张岩

张岩

专业

SPECIALTY

建筑

设计阶段

DESIGN STAGE

施工图

比例

SCALE

1:100

日期

DATE

2023. 05

工程编号

PROJECT NO.

BTZH-23-01

图号

DRAWING NO.

建施-02

规格

DWG. SIZE


A2

版本

VERSION

第一版

电气			电讯
给排水			暖通
建筑			结构
制图人			

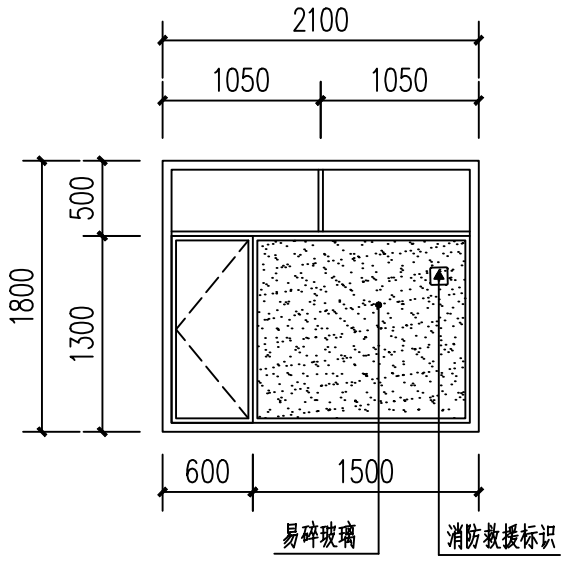

消防救援窗C2118详图 1:50

设计单位
DESIGN UNIT



智诚建科
ZHI CHENG
ARCH-TECH

智诚建科设计有限公司
ZHI CHENG ARCH-TECH DESIGN Co.,LTD
建筑工程甲级设计证书 A252007617
No. A252007617 CLASS A OF ARCHITECTUREDESIGN (PRC)

贵州省贵阳市观山湖区麒龙商务港26层
E-mail: zcarchtech@163.com
电话: 0851-88417568
邮编: 550000

合作设计单位
CO-OPERATED WITH

出图专用章
SHADCL PROJECT SEAL

贵州省建设工程设计出图专用章

智诚建科设计有限公司

资质等级范围: 水利行业乙级; 公路行业(公路)专业乙级; 建筑行业(建筑工程)甲级。

资质证书编号: A152007610 有效期: 2029年8月28日

未加盖本公司出图专用章无效 INVALID NO THE SPECIAL SEAL

注册执业章
REGISTERED SEAL

中华人民共和国一级注册建筑师

姓名: 魏银川

注册号: 5200761-011


有效期: 至2025年11月

修改日期 REVISION DATE	
修改内容 AMENDMENT	
建设单位 CLIENT	包头市国防动员办公室
项目名称 PROJECT TITLE	包头市国防动员办公室办公楼维修项目
子项名称 SUB TITLE	办公楼改造项目
图纸名称 DRAWING TITLE	1-17轴立面图

项目负责人 PROJECT DIRECTOR	魏银川	
审定人 AUTHORIZED BY	张志明	
专业负责人 DISCIPLINE RESPONSIBLE BY	魏银川	
校对人 CHECKED BY	弓正	
设计人 DESIGNED BY	张岩	
制图人 DRAWING BY	张岩	

专业 SPECIALTY	建筑	设计阶段 DESIGN STAGE	施工图
比例 SCALE	1:100	日期 DATE	2023. 05
工程编号 PROJECT NO.	BTZH-23-01	图号 DRAWING NO.	建施-03
规格 Dwg. SIZE	A2	版本 VERSION	第一版

电气					电讯
给排水					暖通
建筑					结构
制图人					

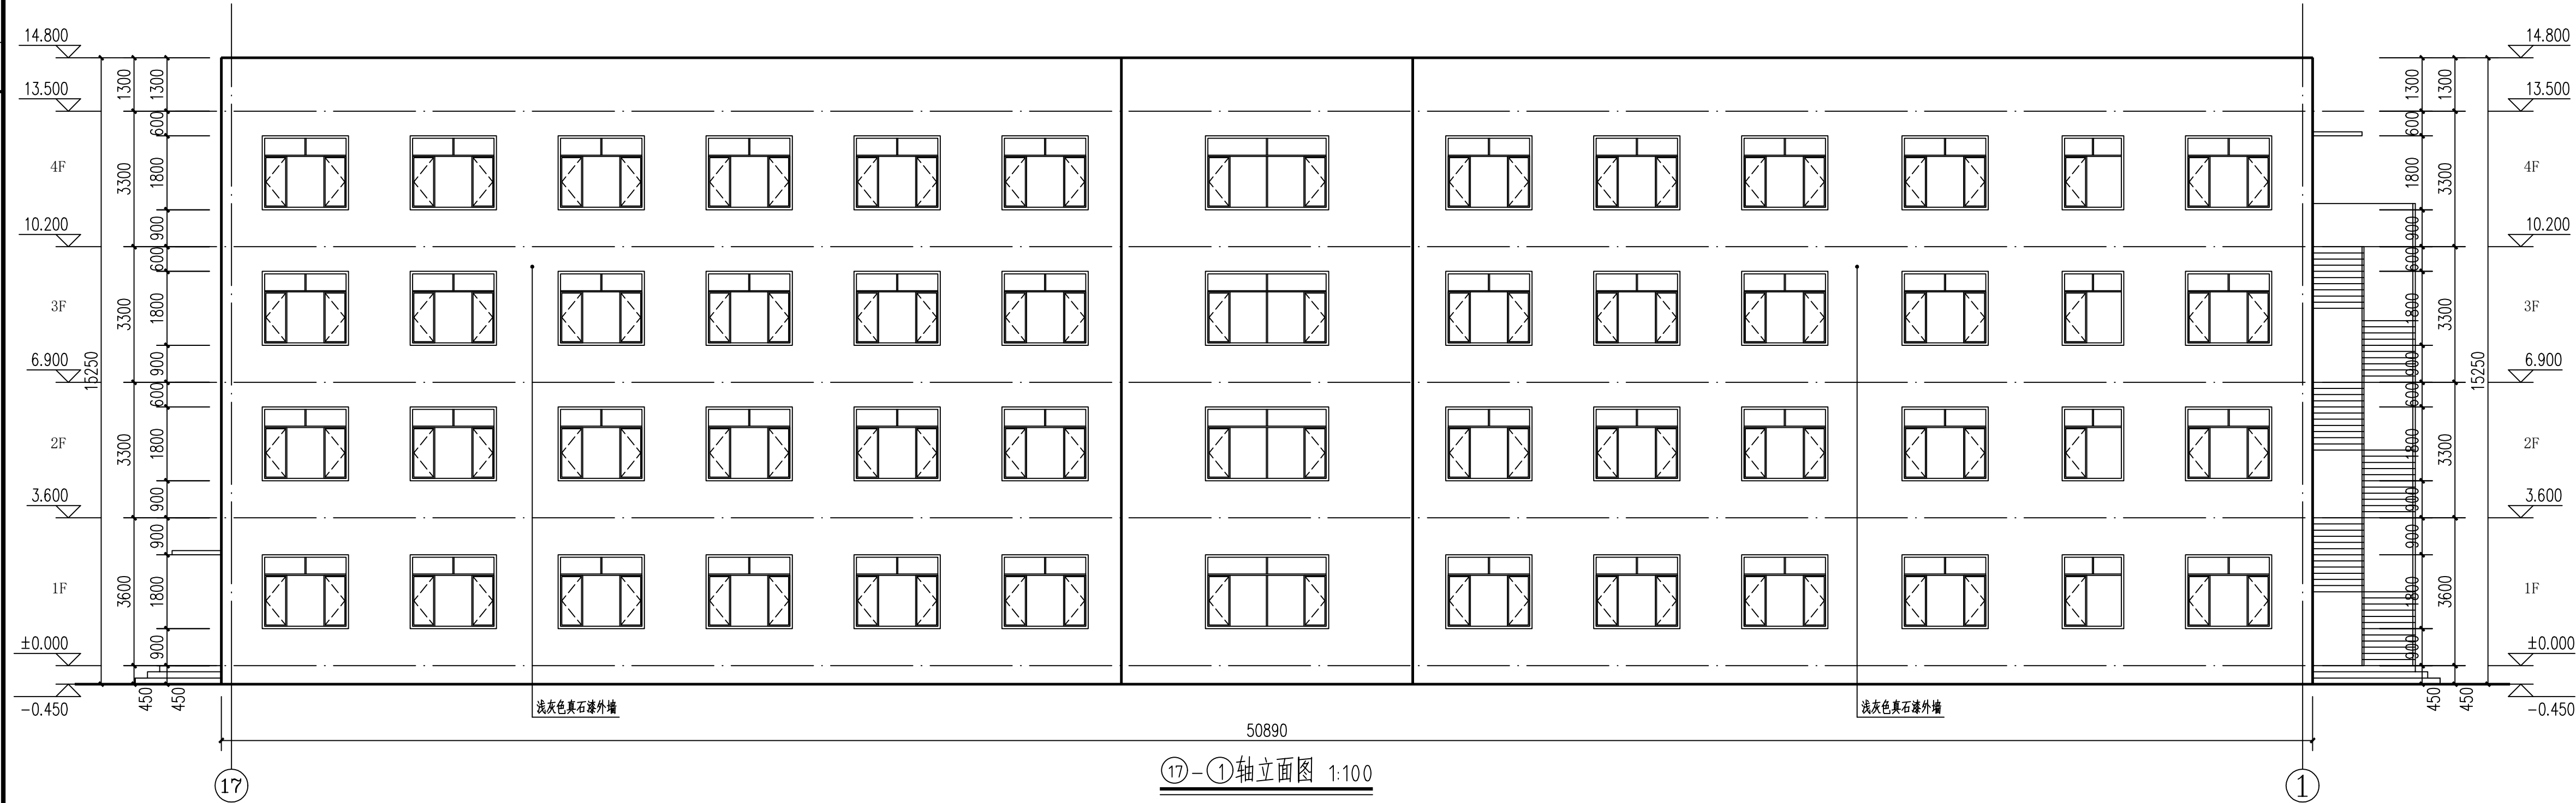

设计单位
DESIGN UNIT



智诚建科
ZHI CHENG
ARCH-TECH

智诚建科设计有限公司
ZHI CHENG ARCH-TECH DESIGN Co.,LTD
建筑工程甲级设计证书 A252007617
No. A252007617 CLASS A OF ARCHITECTURE DESIGN (PRO)

贵州省贵阳市观山湖区麒龙商务港26层
E-mail: zcarchtech@163.com
电话: 0851-88417568
邮编: 550000

合作设计单位
CO-OPERATED WITH

出图专用章
SHADCL PROJECT SEAL

贵州省建设工程设计出图专用章
智诚建科设计有限公司
资质等级范围: 水利行业乙级; 公路行业
(公路)专业乙级; 建筑行业(建筑工程)甲级。
资质证书编号: A152007610 有效期至: 2029年8月28日
未加盖本公司出图专用章无效 INVALID NO THE SPECIAL SEAL

注册执业章
REGISTERED SEAL

中华人民共和国一级注册建筑师
姓名: 魏银川
注册号: 5200761-011
有效期至: 至2025年11月

修改日期 REVISION DATE	
修改内容 AMENDMENT	

建设单位
CLIENT
包头市国防动员办公室

项目名称
PROJECT TITLE
包头市国防动员办公室办公楼维修项目




子项名称
SUB TITLE
办公楼改造项目

图纸名称
DRAWING TITLE
17-1轴立面图

项目负责人 PROJECT DIRECTOR	魏银川	
审定人 AUTHORIZED BY	张志明	
专业负责人 DISCIPLINE RESPONSIBLE BY	魏银川	
校对人 CHECKED BY	弓正	
设计人 DESIGNED BY	张岩	
制图人 DRAWING BY	张岩	

专业 SPECIALTY	建筑	设计阶段 DESIGN STAGE	施工图
比例 SCALE	1:100	日期 DATE	2023. 05
工程编号 PROJECT NO.	BTZH-23-01	图号 DRAWING NO.	建施-04
规格 Dwg. SIZE	A2	版本 VERSION	第一版

电气					
给排水					
暖通					
建筑					
结构					
制图人					

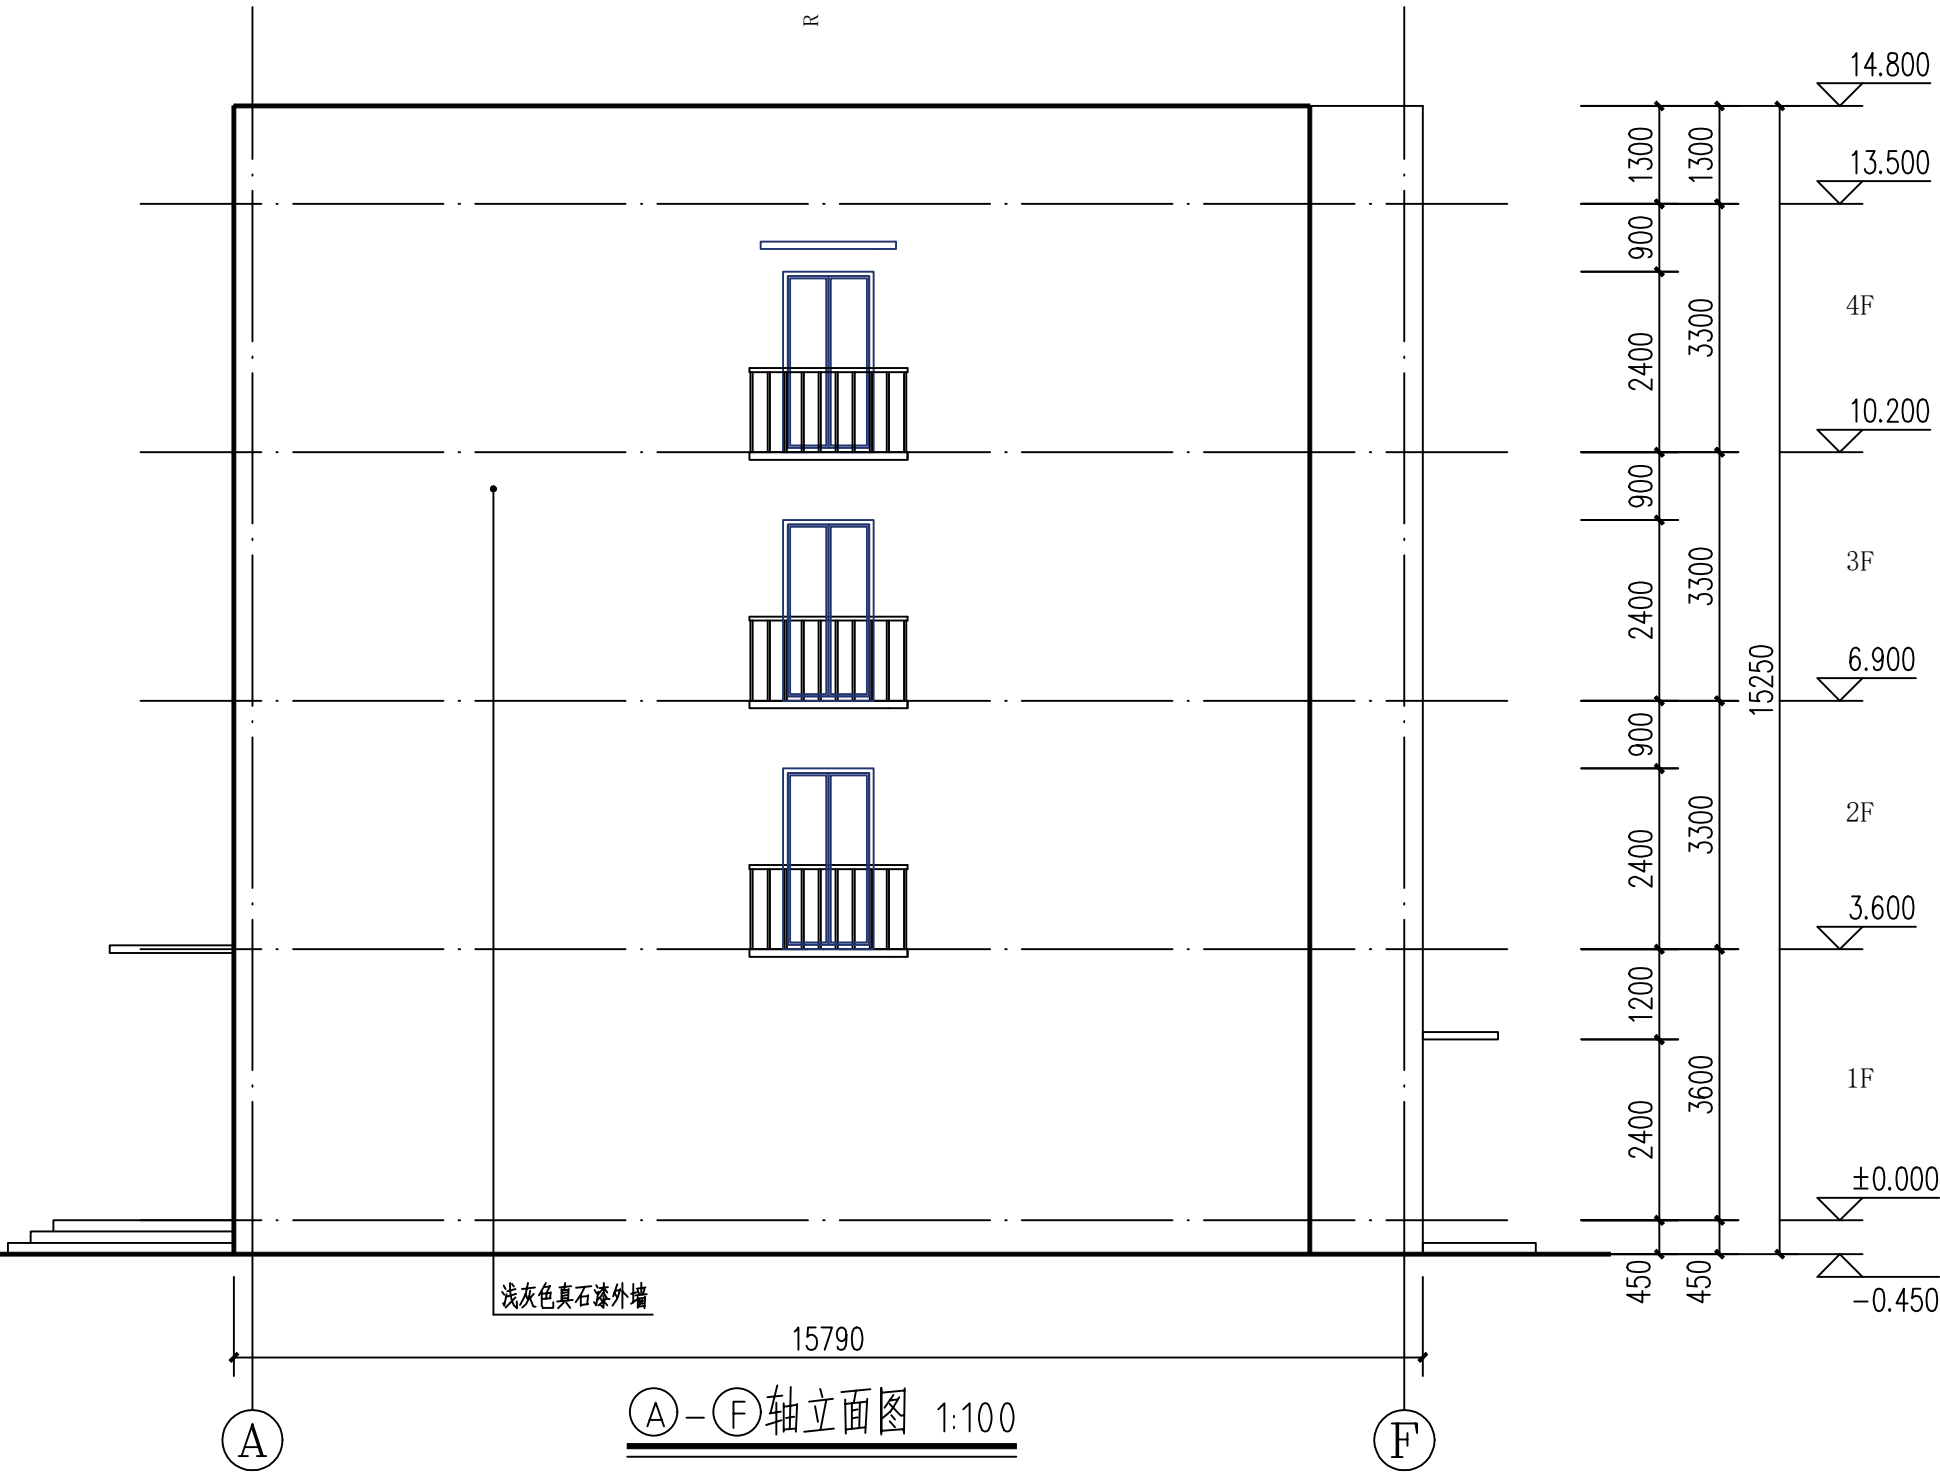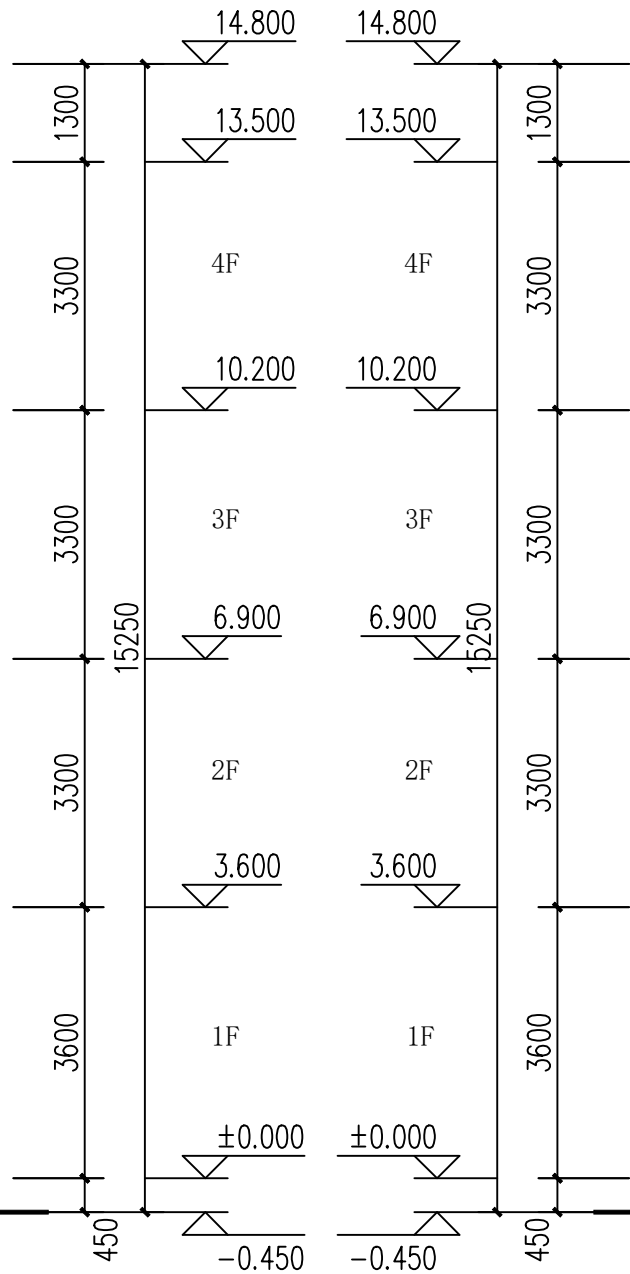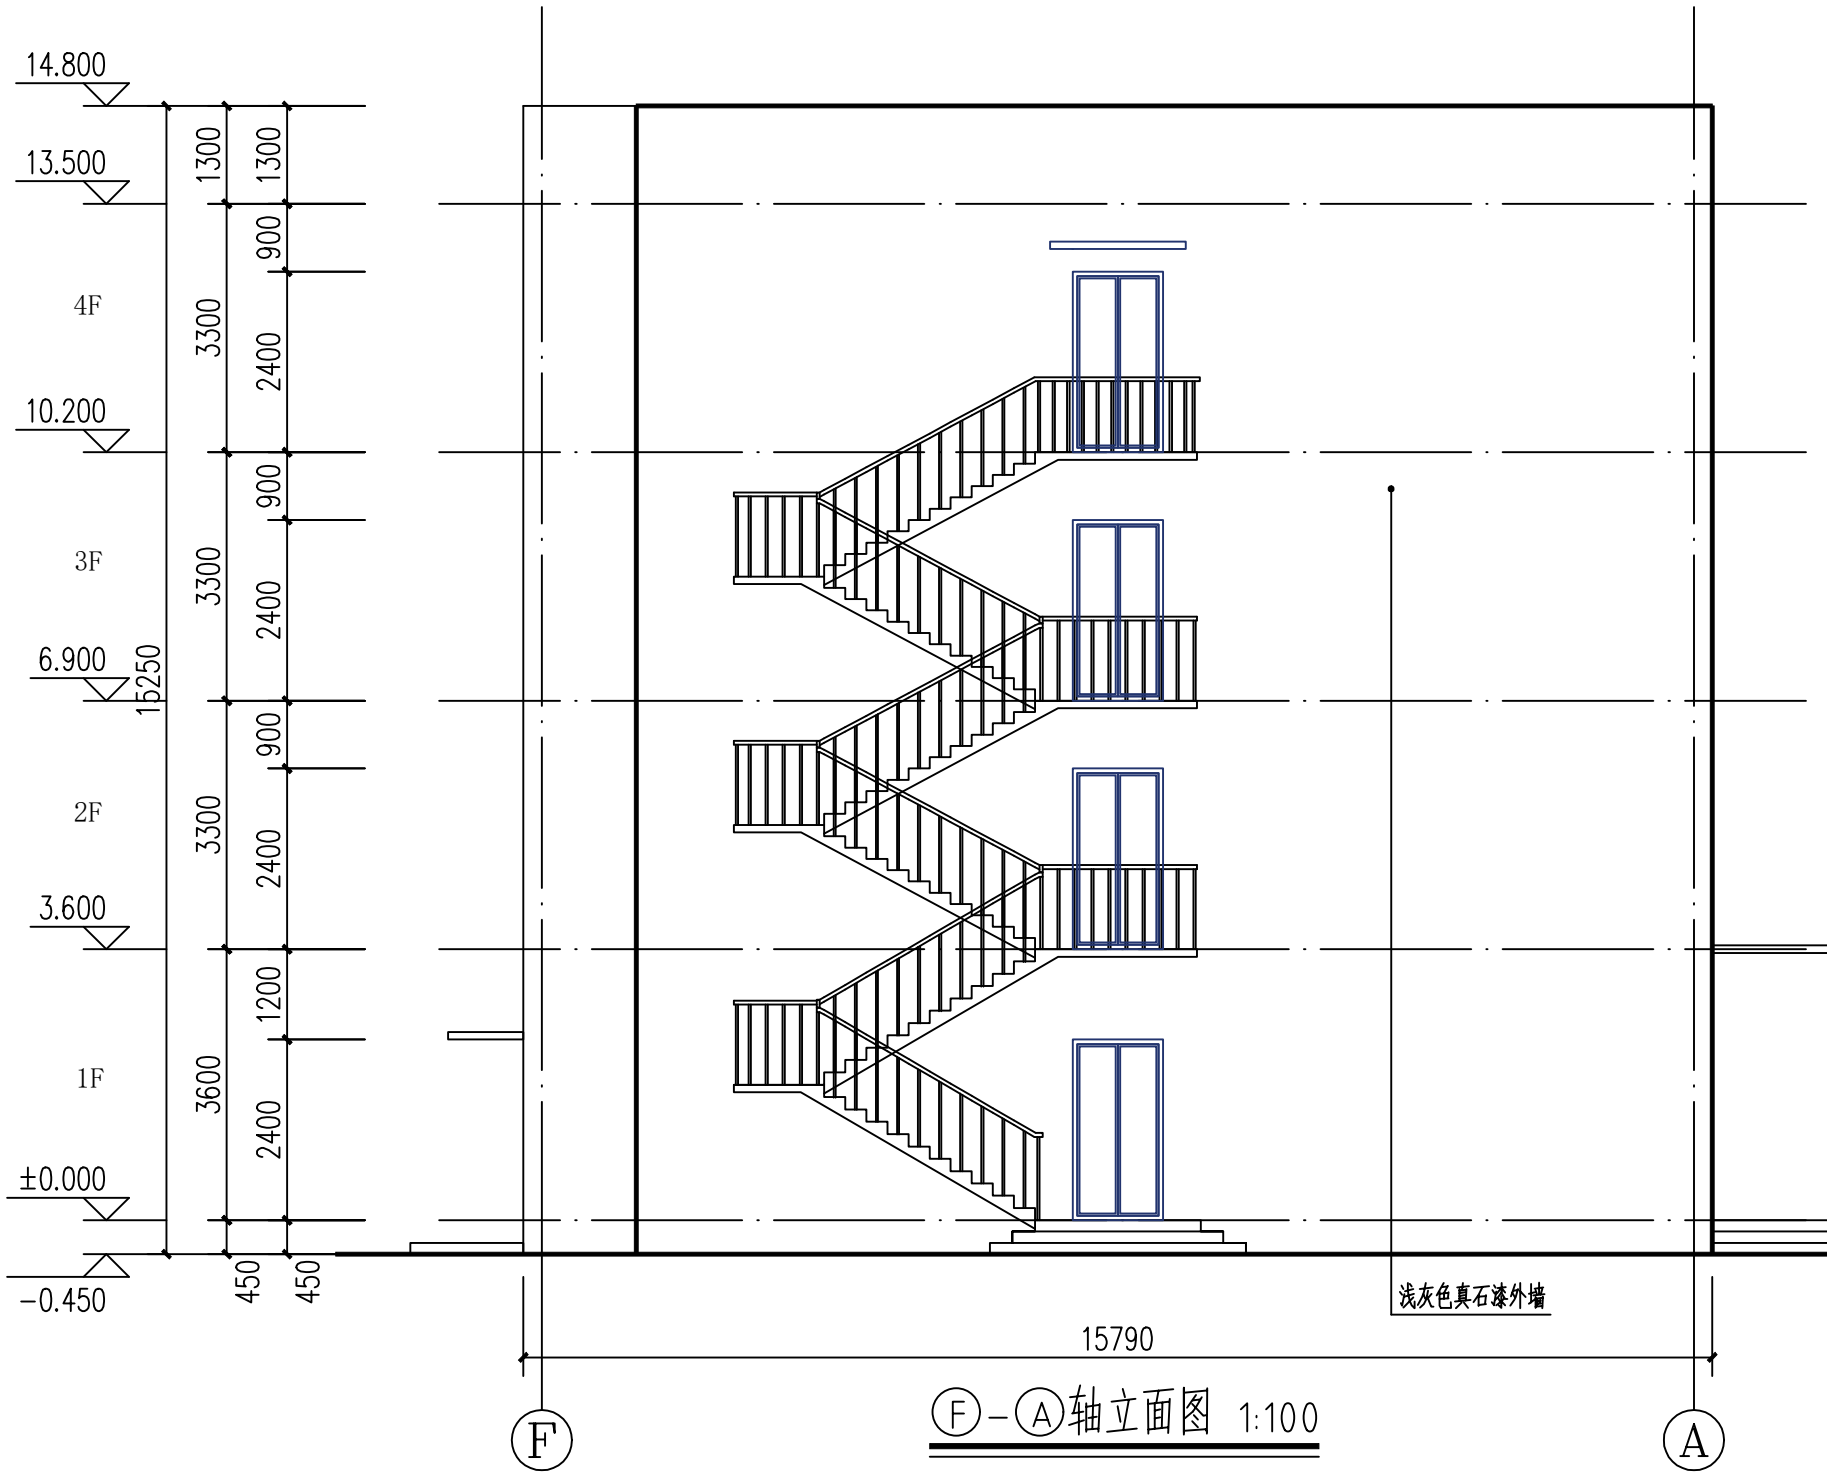

设计单位
DESIGN UNIT



智诚建科
ZHI CHENG
ARCH-TECH

智诚建科设计有限公司
ZHI CHENG ARCH-TECH DESIGN CO.,LTD
建筑工程甲级设计证书
No. A252007617 CLASS A OF ARCHITECTUREDESIGN (PRC)

A252007617
A252007617
A252007617 CLASS A OF ARCHITECTUREDESIGN (PRC)

贵州省贵阳市观山湖区麒龙商务港26层
E-mail: zcarchtech@163.com
电话: 0851-88417568
邮编: 550000

合作设计单位
CO-OPERATED WITH

出图专用章
SHADCL PROJECT SEAL

贵州省建设工程设计出图专用章

智诚建科设计有限公司

资质等级范围: 水利行业乙级; 公路行业(公路)专业乙级; 建筑行业(建筑工程)甲级。

资质证书编号: A152007610 有效期: 2029年8月28日

未加盖本公司出图专用章无效 INVALID NO THE SPECIAL SEAL

注册执业章
REGISTERED SEAL

中华人民共和国一级注册建筑师

姓名: 魏银川

注册号: 5200761-011

有效期: 至2025年11月

修改日期
REVISION DATE

修改内容
AMENDMENT

建设单位
CLIENT

包头市国防动员办公室

项目名称
PROJECT TITLE

包头市国防动员办公室办公楼维修项目

子项名称
SUB TITLE

办公楼改造项目

图纸名称
DRAWING TITLE

A-F轴立面图
F-A轴立面图

项目负责人
PROJECT DIRECTOR

魏银川

审定人
AUTHORIZED BY

张志明

专业负责人
DISCIPLINE RESPONSIBLE BY

魏银川

校对人
CHECKED BY

弓正

设计人
DESIGNED BY

张岩

制图人
DRAWING BY

张岩

专业
SPECIALTY

建筑

设计阶段
DESIGN STAGE

施工图

比例
SCALE

1:100

日期
DATE

2023.05

工程编号
PROJECT NO.

BTZH-23-01

图号
DRAWING NO.

建施-05

规格
Dwg. SIZE

A2

版本
VERSION

第一版