



E单元屋面排水平面图 1:50

本图纸未加盖出图专用章无效

包头市建筑设计研究院有限责任公司	设计制图	校对	审核	审定	项目负责人	专业负责人	所长	业主	包头医学院	图名	工程编号	2008BJM-32	服务电话	3133949
证书等级: 甲 级	证书编号: 0501061	张晓明	张晓明	张晓明	张晓明				教职员工公寓楼(1#)	E单元屋面排水平面图	图号	建施-10	日期	2008.06

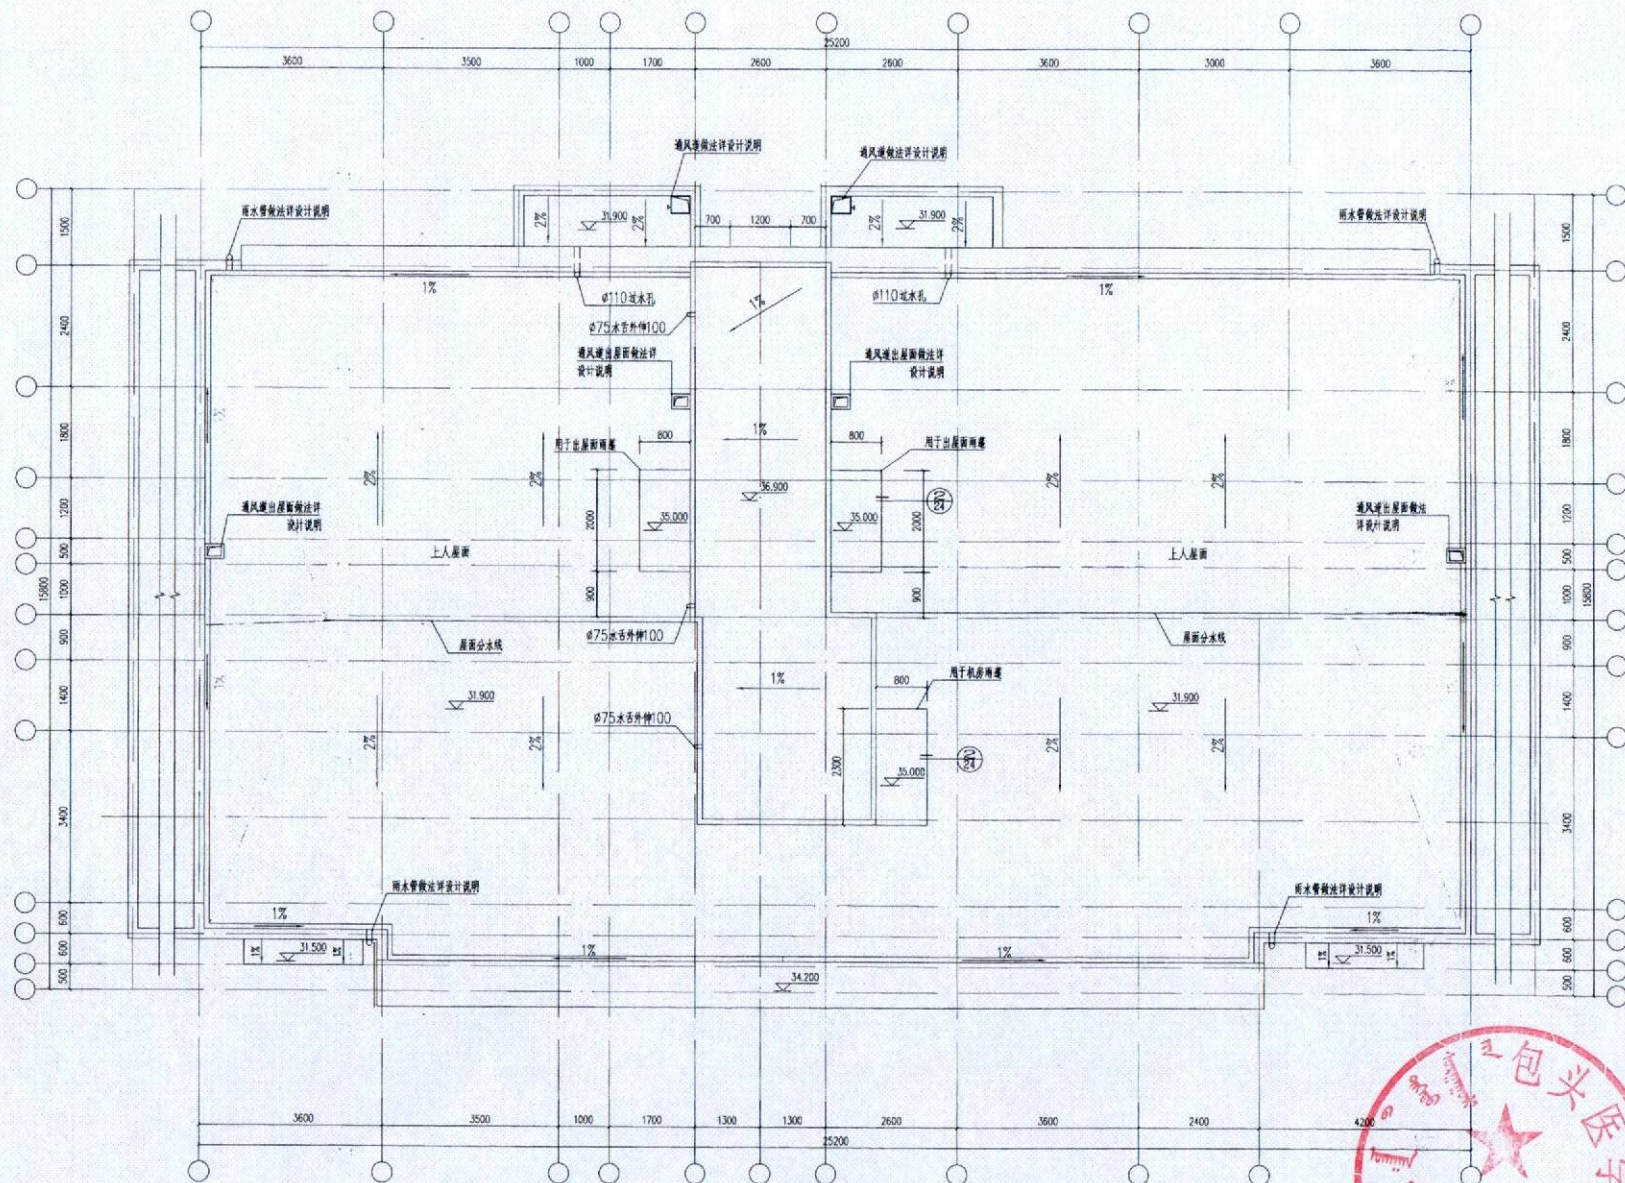


D单元屋面排水平面图 1:50

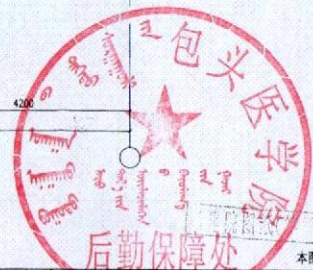

包头市建筑设计研究院有限责任公司	设计制图	校对	审核	审定	项目负责人	专业负责人	所长	业主	包头医学院	图名	D单元屋面排水平面图	图号	2008B-11-32	服务电话	3133949
证书编号: 0061995	张晓明	陈明	王志刚	陈长					教职员工公寓楼(2#)	项目		图号	建筑-10	日期	2008.05

本图纸未加盖出图专用章无效

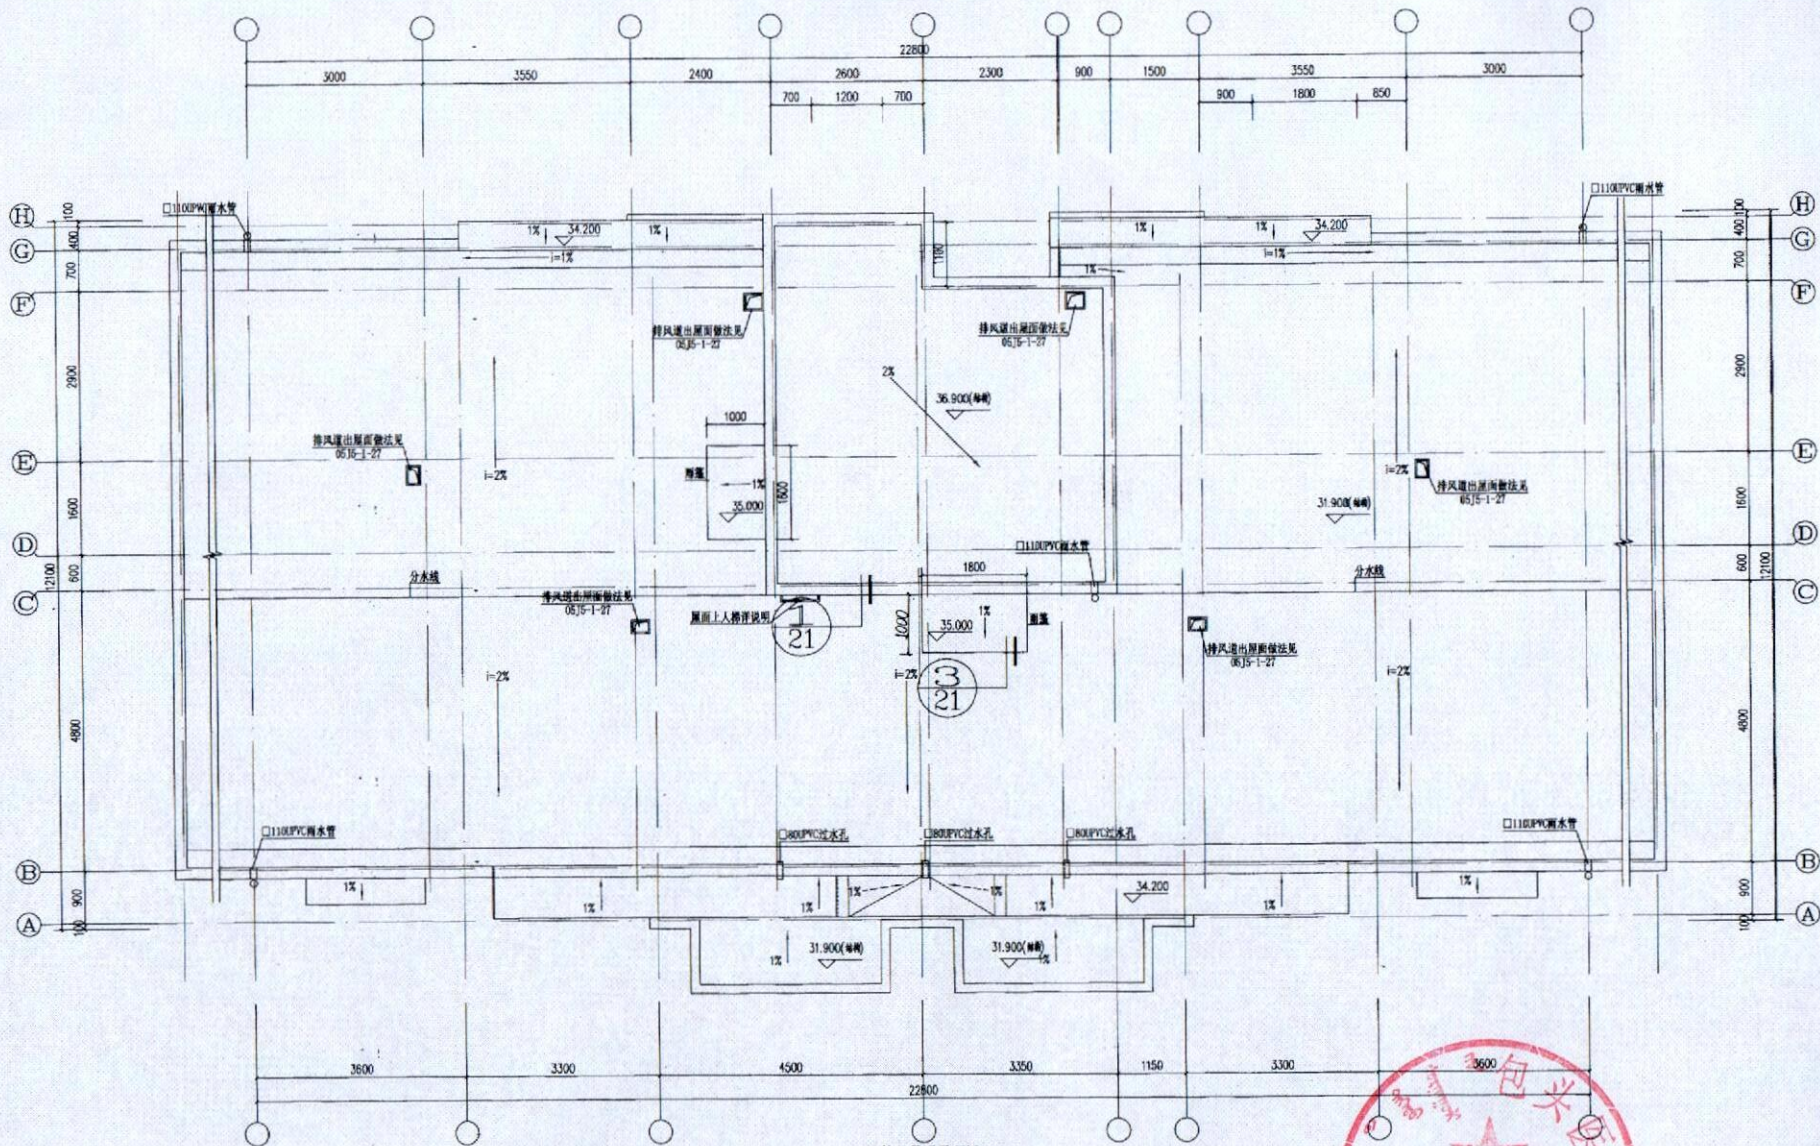


B单元屋顶平面图 150



建院图纸(卷)

本图纸未加盖出图专用章无效

包头市建筑设计研究院有限责任公司		设计制图	校对	审核	审定	项目负责人	专业负责人	所长	业主	包头市医学院	图名	工程编号	2008JY1-32	服务电话	3133949
证书等级: 甲 级		证书编号: 0501061		设计	校对	审核	审定		项目	教职员工公寓楼(3#、5#)	B单元屋顶平面图	图号	建筑-09	日期	2008.5

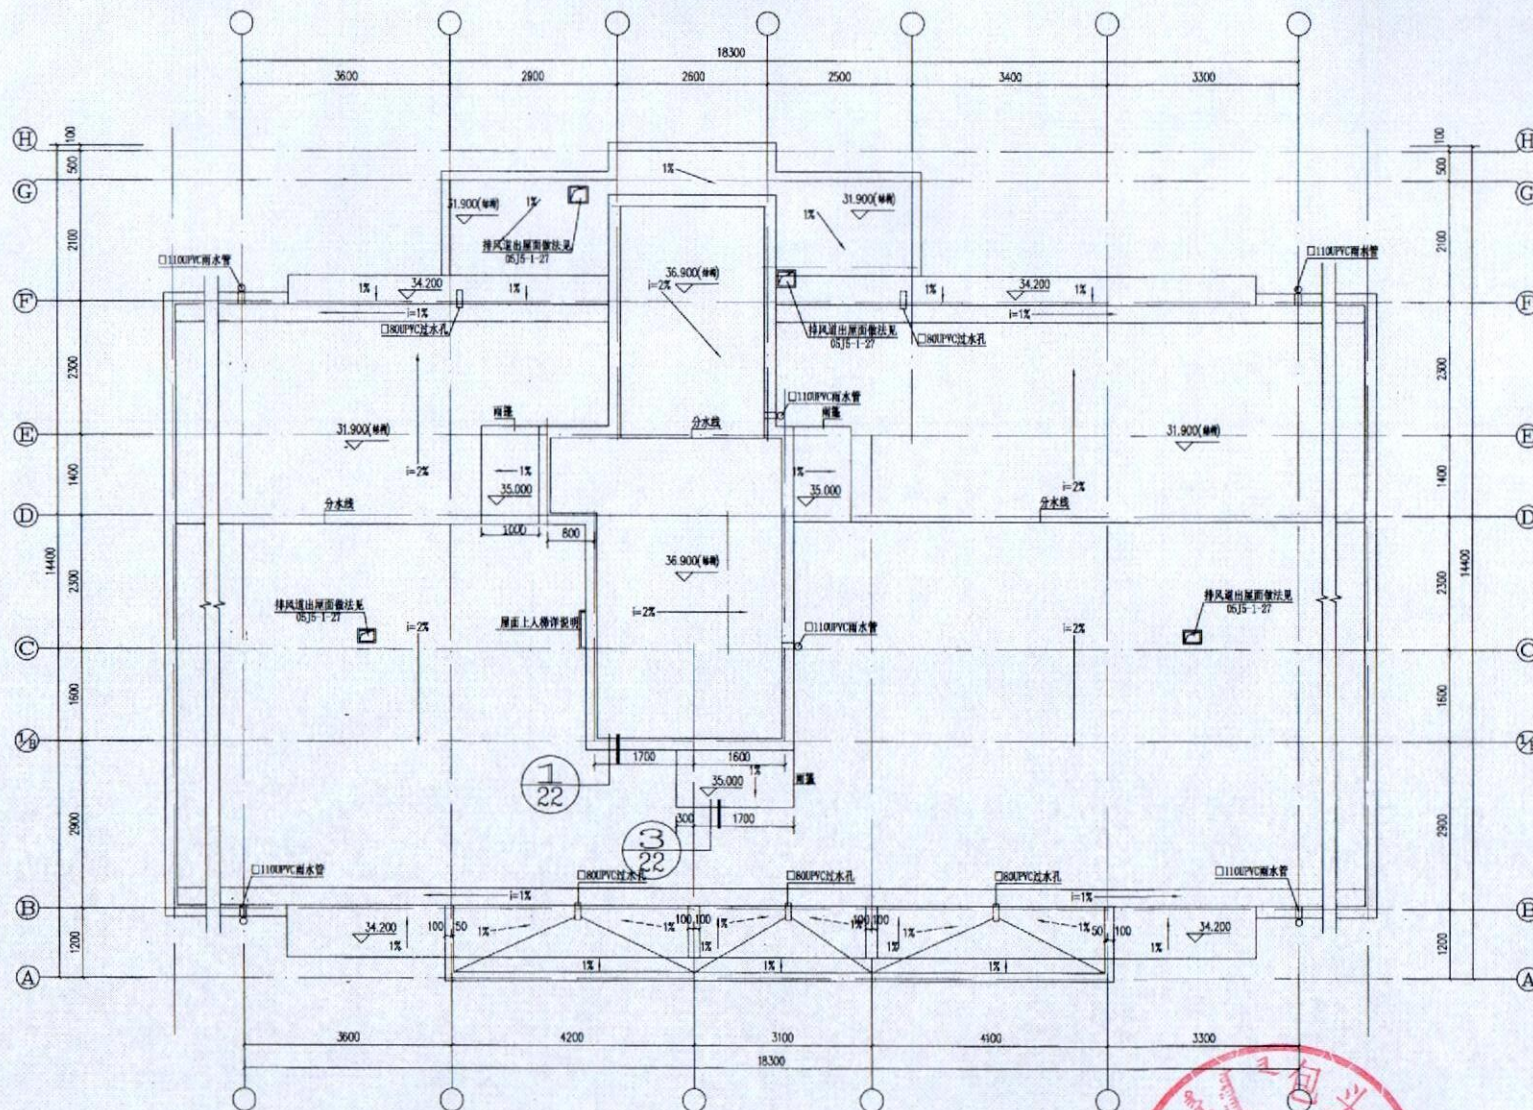


A单元屋顶平面图 1/50



自建院图纸(签字)

本图纸未加盖出图专用章无效

包头市建筑设计研究院有限责任公司 证书等级: 甲级 证书编号: 0501061	设计制图 姜佳	校对 刘明春	审核 杜培香	审定 陈永	项目负责人	专业负责人	所长	业主 包头市医学院	项目 教职员公寓楼(4#)	图名 A单元屋顶平面图	工程编号 2008BJY1-32	服务电话 3133949	图号 建筑-09	日期 2008.5
---	------------	-----------	-----------	----------	-------	-------	----	--------------	------------------	----------------	---------------------	-----------------	-------------	--------------

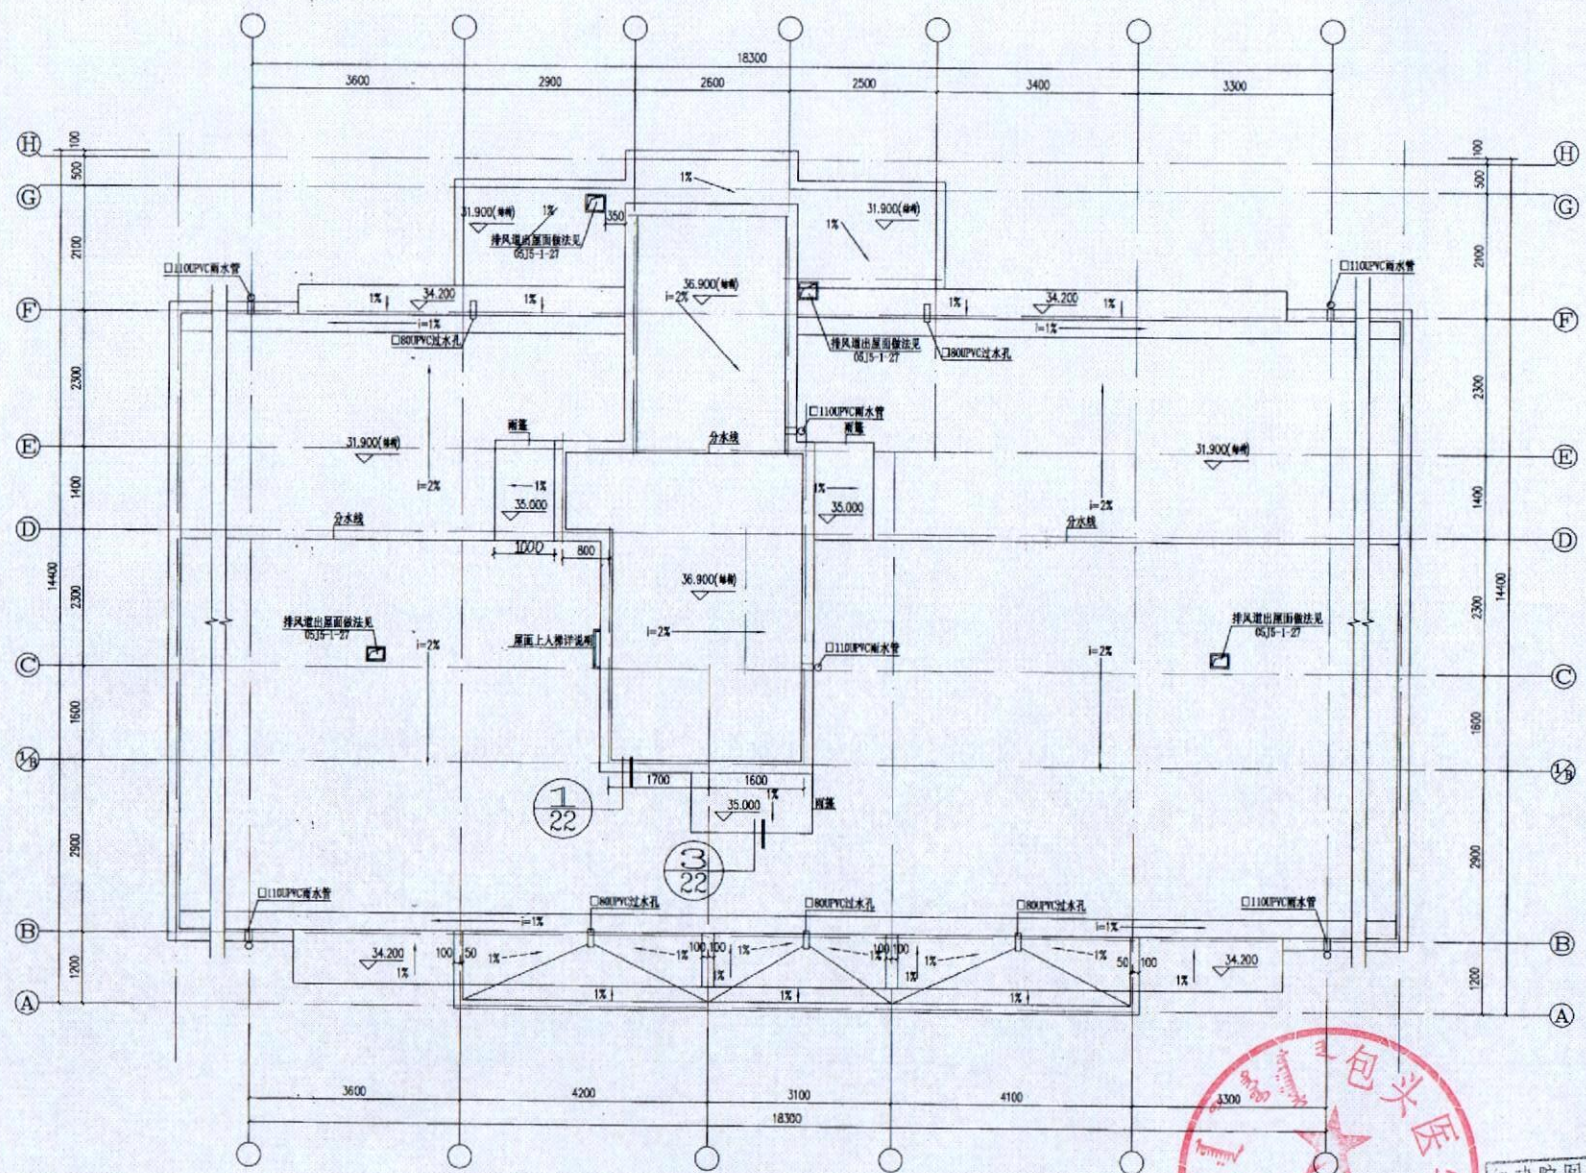

A单元屋顶平面图 150

包头市建筑设计研究院有限责任公司
证书等级: 甲 级 证书编号: 0501061


设计	制图	校 对	审 核	审 定	项目负责人	专业负责人	所 长	业 主
包佳	陈	陈	陈	陈				包头市医学院
								项目 教职员工公寓楼(6#、7#)

图 名

A单元屋顶平面图

工程编号	2008BJY1-32	服务电话	3133949
图 号	建施 09	日 期	2008.5

本图纸未加盖出图专用章无效

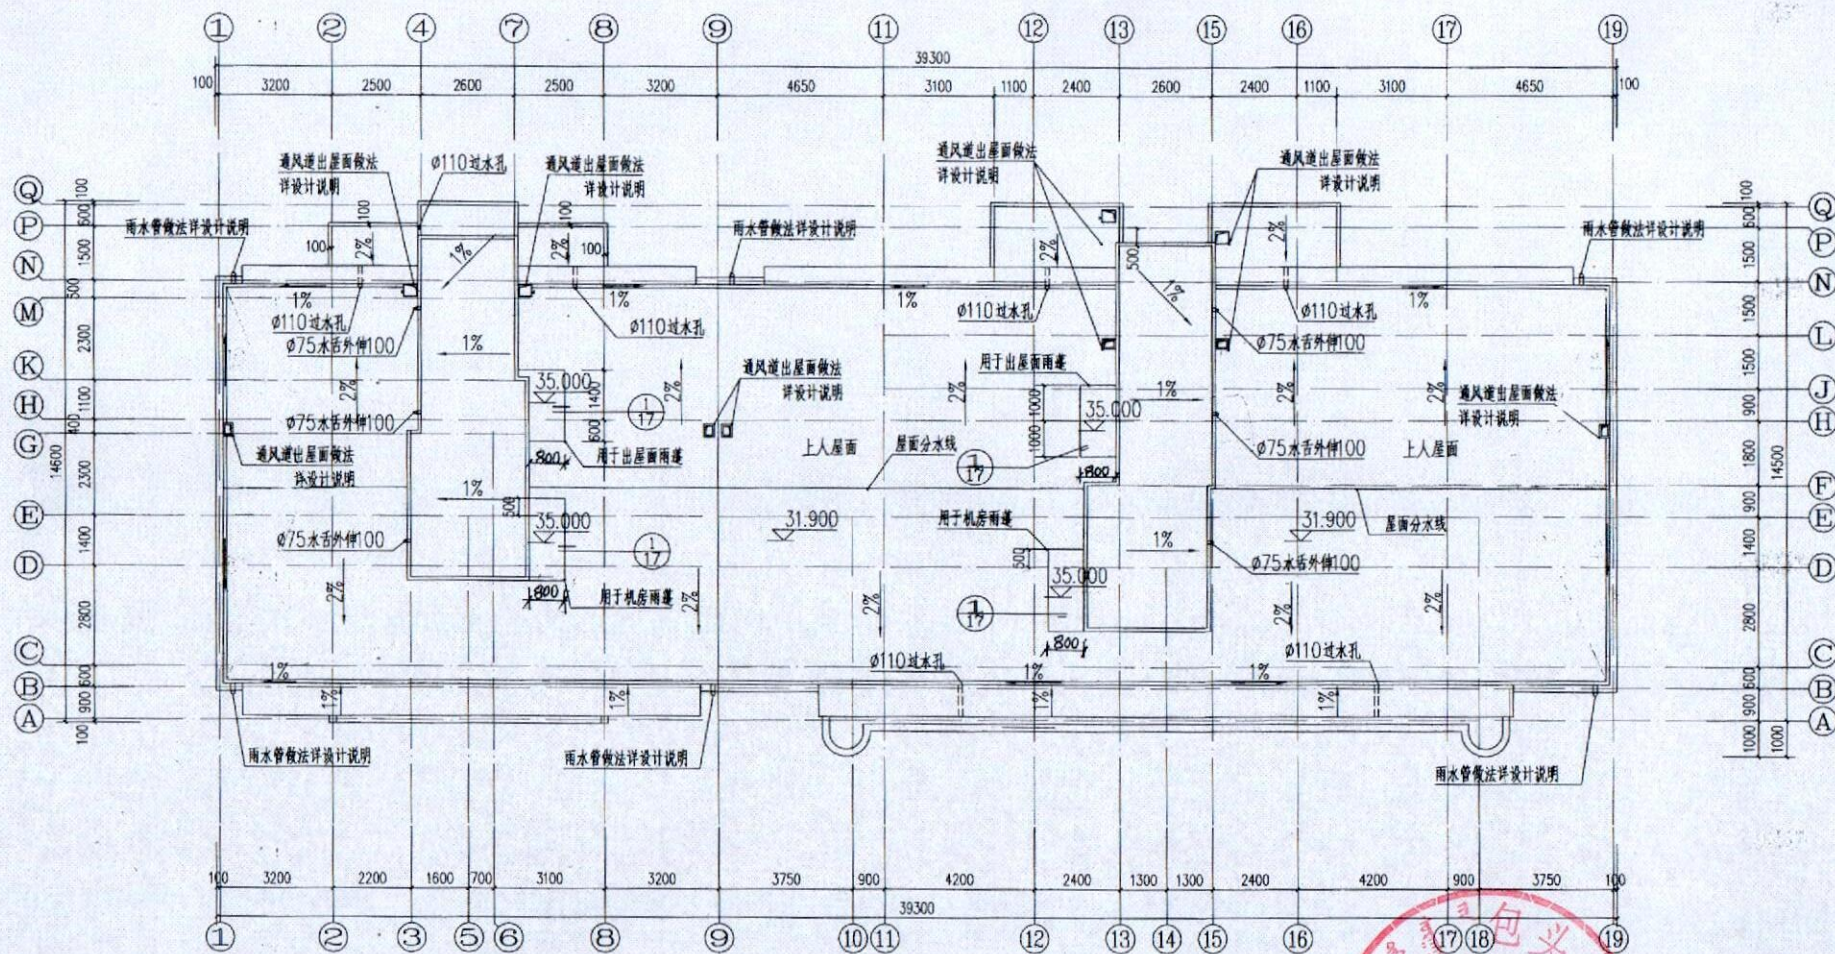

8#楼屋面排水平面图 1:100

(C+E A)单元



建院图纸(签章)

本图纸未加盖出图专用章无效

包头市建筑设计研究院有限责任公司	设计制图	校对	审核	审定	项目负责人	专业负责人	所长	业主	包头医学院	图名	8#楼屋面排水平面图	工程编号	2008BJY1-3	服务电话	3133949
证书等级: 甲级 证书编号: 0501051	陈世鹏	邵晓冬	杜松青	陈良				项目	教职员公寓楼(8#)	图号	建施-10	日期	2008.05		