


北山体育馆室外场地维修改造项目

施工图纸

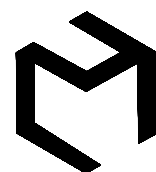

上木（武汉）建筑设计有限公司

（2025年6月）

工程设计证书编号：A242025012



说明:
1. 图中坐标系为国家2000大地坐标系, 高程系为假定高程系统。
2. 图中长度单位为米, 高程单位为米。
3. 本项目拆除现状聚氨酯地面4236m², 拆除砖砌矮墙38m, 拆除围栏200m, 清理排水沟202m, 拆除环保砖38m²。
4. 拆除土方及建筑垃圾外运5km。

室外场地拆除平面图 1:250

设计单位
DESIGN UNIT



上木 (武汉) 建筑设计有限公司
Shangmu (Wuhan) Architectural Design Ltd.
工程设计证书编号: A242025012
A242025012-sy of design the certificate

说明

本图纸的版权, 属上木 (武汉) 建筑设计有限公司所有, 不得用于本工程以外范围。
本图纸需手续齐全方可用于施工。

设计专用章
DESIGN APPROPRIATION CHAPTER

注册执业章
REGISTERED SEAL

建设单位
ORGANIZATION

巴林左旗文体旅游局

项目名称
ITEM NAME

北山体育馆室外场地维修改造项目

子项名
SUB PROJECT


图纸名称
DRAWING TITLE

拆除室外场地平面图

项目负责人 PROJECT DIRECTOR	章 政	
审定人 APPROVED BY	章 政	
专业负责人 DISCIPLINE RESPONSIBLE BY	章 政	
审 核 人 EXAMINED BY		
校 对 人 CHECKED BY	康馥宇	
设计人 DESIGNED BY	米友兰	
制图人 DESIGNED BY	米友兰	

设计编号
PROJECT No.

版次 VERSION	A	图号 DRAWING NO.	01
比例 SCALE		日期 DATE	2025. 06
专业 PROFESSIONAL	建筑	图别 STATUS	施工图

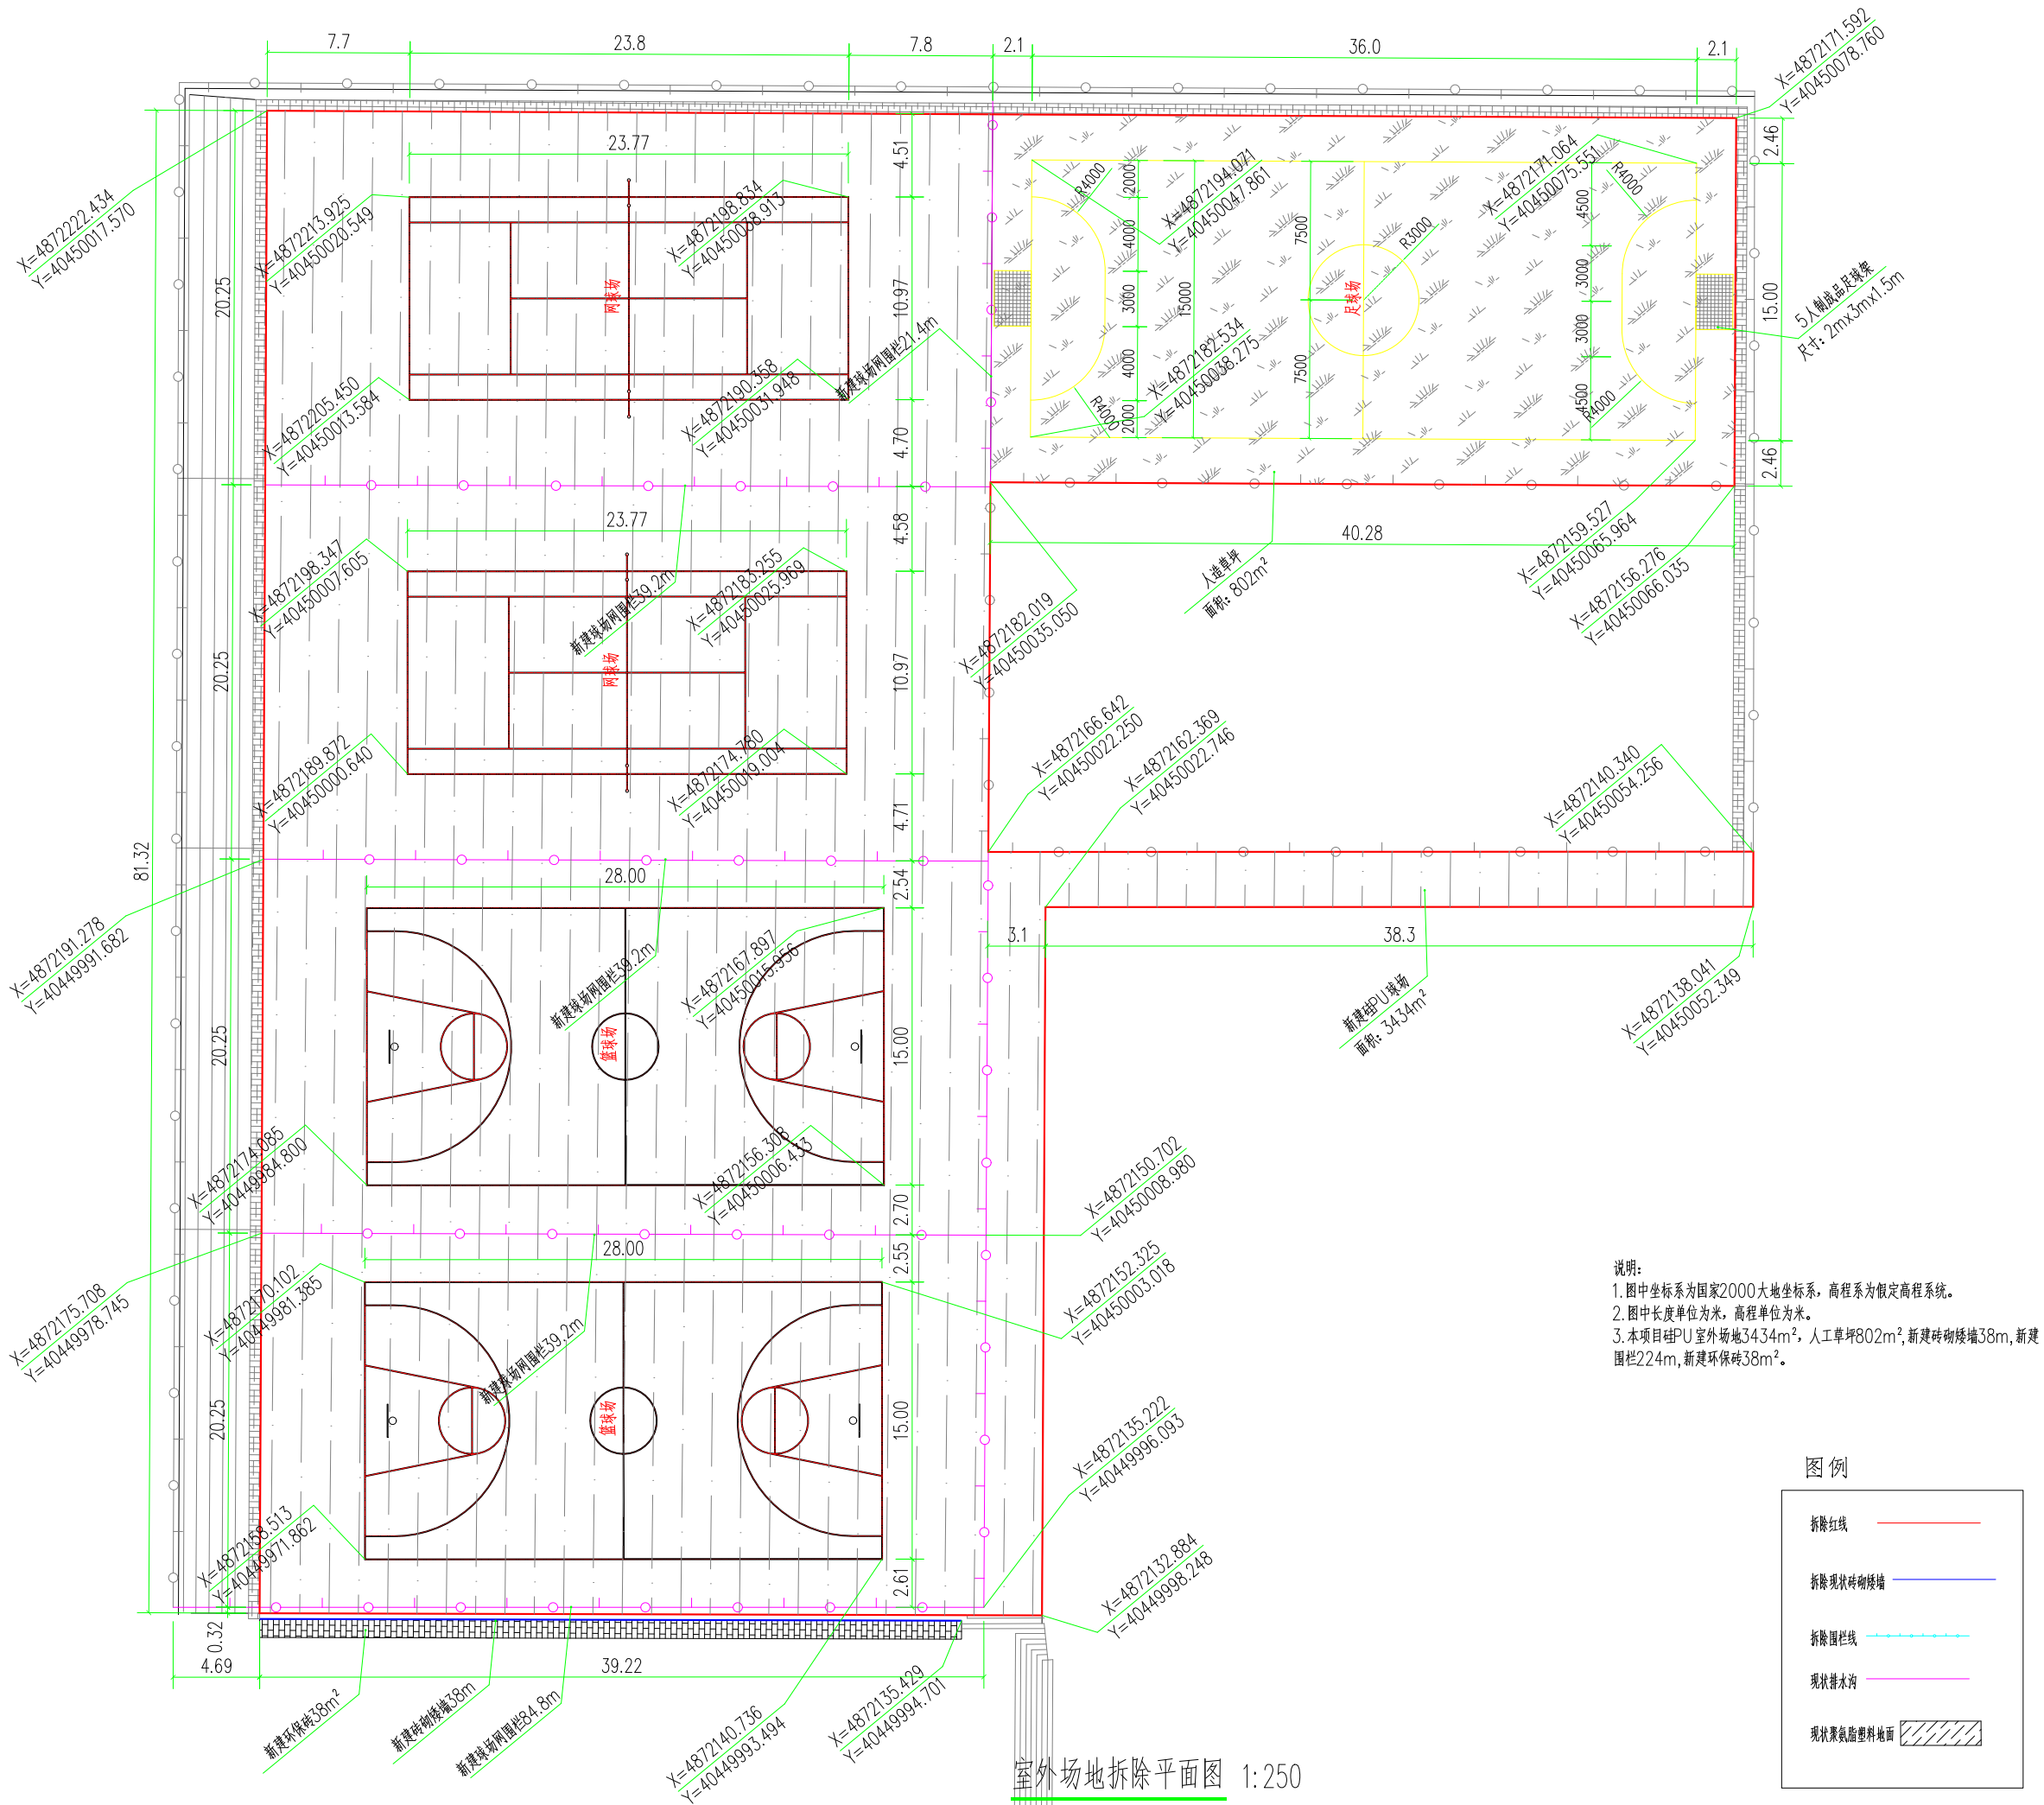


说明:
1. 图中坐标系为国家2000大地坐标系, 高程系为假定高程系统。
2. 图中长度单位为米, 高程单位为米。
3. 本项目硅PU室外场地34.34m², 人工草坪802m², 新建砖砌矮墙38m, 新建围栏224m, 新建环保砖38m²。

图例			
拆除红线	——		
拆除现状砖砌矮墙	——		
拆除围栏线	——		
现状排水沟	——		
现状聚氨酯塑料地面	——		

室外场地拆除平面图 1:250

设计单位
DESIGN UNIT

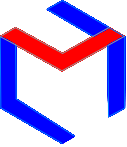

上木 (武汉) 建筑设计有限公司
Shangmu (Wuhan) Architectural Design Ltd.
工程设计证书编号: A242025012
A242025012-sy of design the certificate

说明

本图纸的版权, 属上木 (武汉) 建筑设计有限公司所有, 不得用于本工程以外范围。
本图纸需手续齐全方可用于施工。

设计专用章
DESIGN APPROPRIATION CHAPTER

注册执业章
REGISTERED SEAL

建设单位
ORGANIZATION

巴林左旗文体旅游局




项目名称
ITEM NAME

北山体育馆室外场地维修改造项目

子项名
SUB PROJECT

图纸名称
DRAWING TITLE

新建室外场地平面图

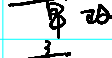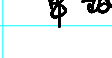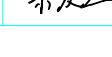项目负责人 PROJECT DIRECTOR	章 政		
审定人 APPROVED BY	章 政		
专业负责人 DISCIPLINE RESPONSIBLE BY	章 政		
审 核 人 EXAMINED BY			
校 对 人 CHECKED BY	康馥宇		
设计人 DESIGNED BY	米友兰		
制图人 DESIGNED BY	米友兰		
设计编号 PROJECT No.			
版次 VERSION	A	图号 DRAWING NO.	02
比例 SCALE		日期 DATE	2025. 06
专业 PROFESSIONAL	建筑	图别 STATUS	施工图

说明

本图纸的版权, 属上木（武汉）建筑设计有限公司所有, 不得用于本工程以外范围。
本图纸需手续齐全方可用于施工。

设计专用章
DESIGN APPROPRIATION CHAPTER

注册执业章
REGISTERED SEAL

建设单位
ORGANIZATION

巴林左旗文体旅游局

项目名称
ITEM NAME

北山体育馆室外场地维修改造项目


子项名
SUB PROJECT

图纸名称
DRAWING TITLE


拆除详图

项目负责人 PROJECT DIRECTOR	章 政	
审定人 APPROVED BY	章 政	
专业负责人 DISCIPLINE RESPONSIBLE BY	章 政	
审 核 人 EXAMINED BY		
校 对 人 CHECKED BY	康馥宇	
设计人 DESIGNED BY	米友兰	
制图人 DESIGNED BY	米友兰	


设计编号 PROJECT No.			
版次 VERSION	A	图号 DRAWING NO.	03
比例 SCALE		日期 DATE	2025. 06
专业 PROFESSIONAL	建筑	图别 STATUS	施工图

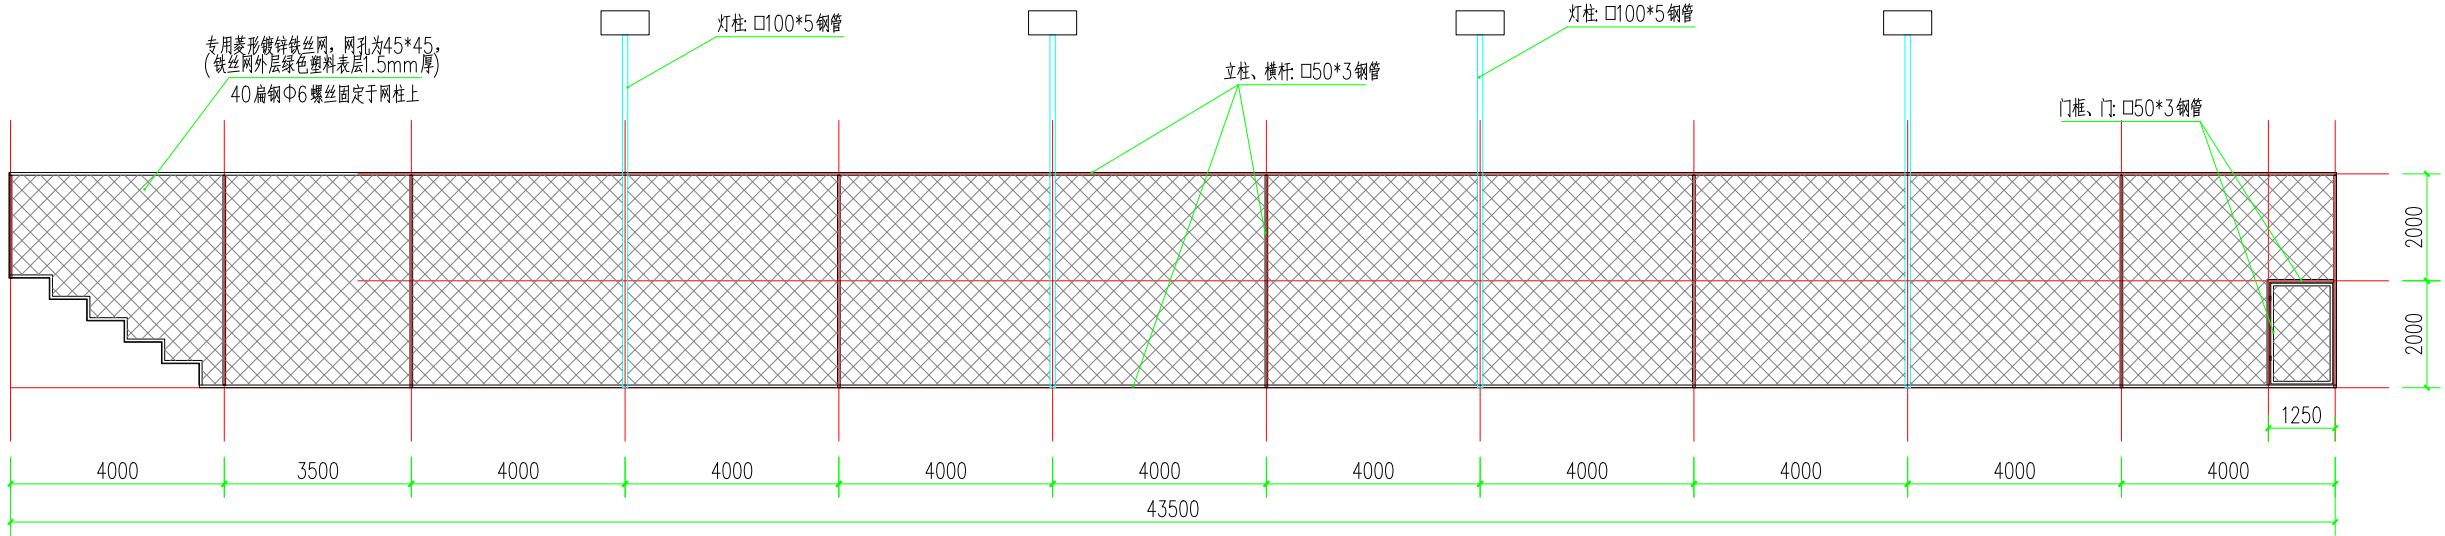


拆除围栏一 1:100

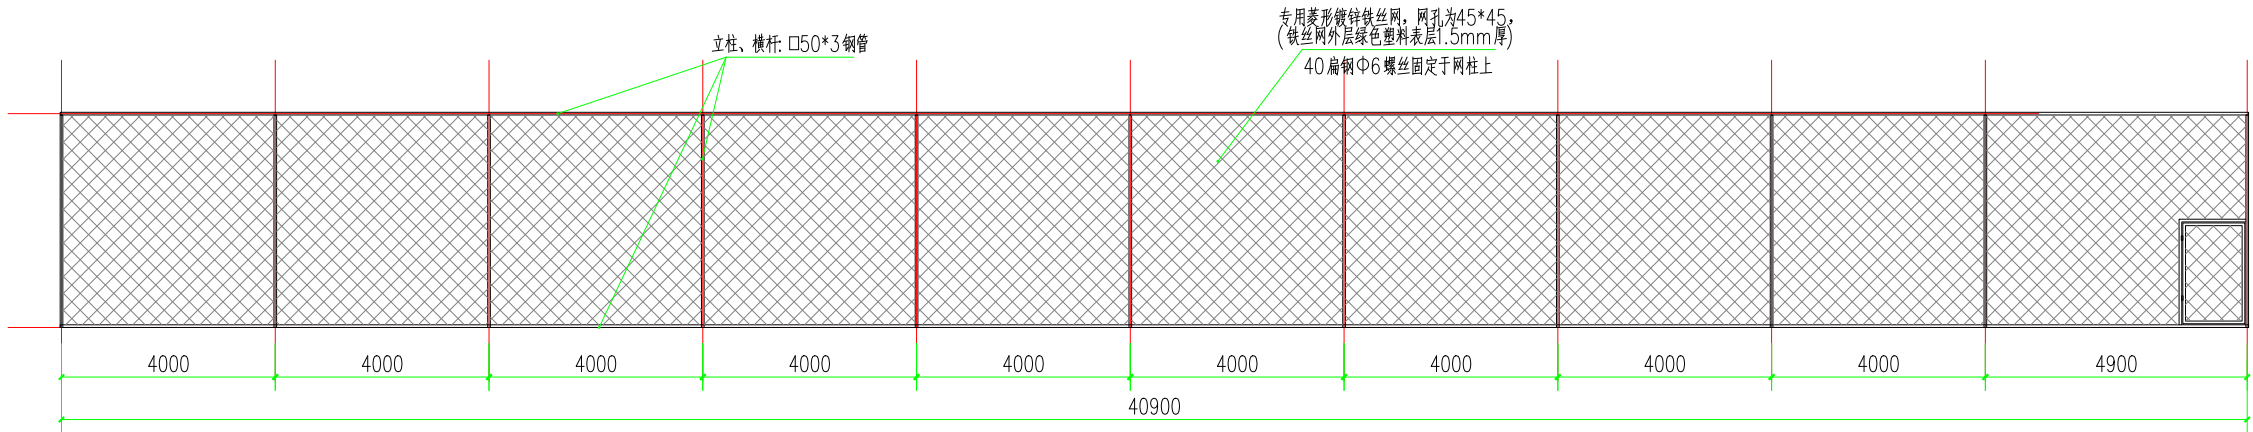


拆除围栏二 1:100

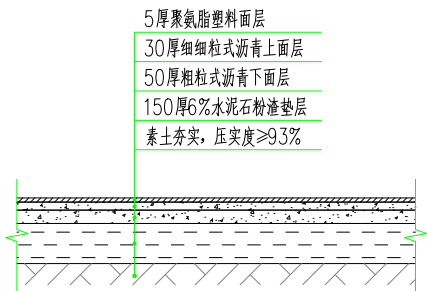

拆除现状球场地面结构断面图 1:100

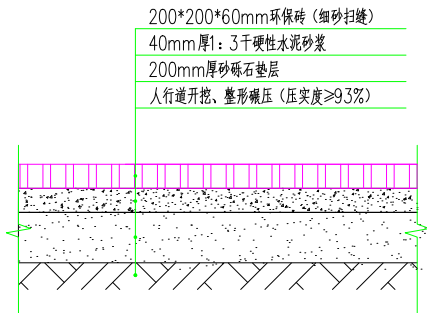


环保砖铺装拆除详图 1:100

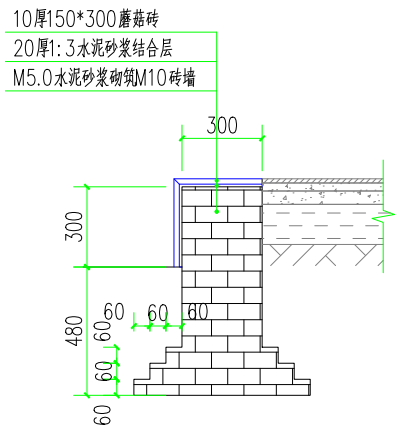


现状砖砌矮墙 1:100

说明: 本项目拆除矮墙38m。

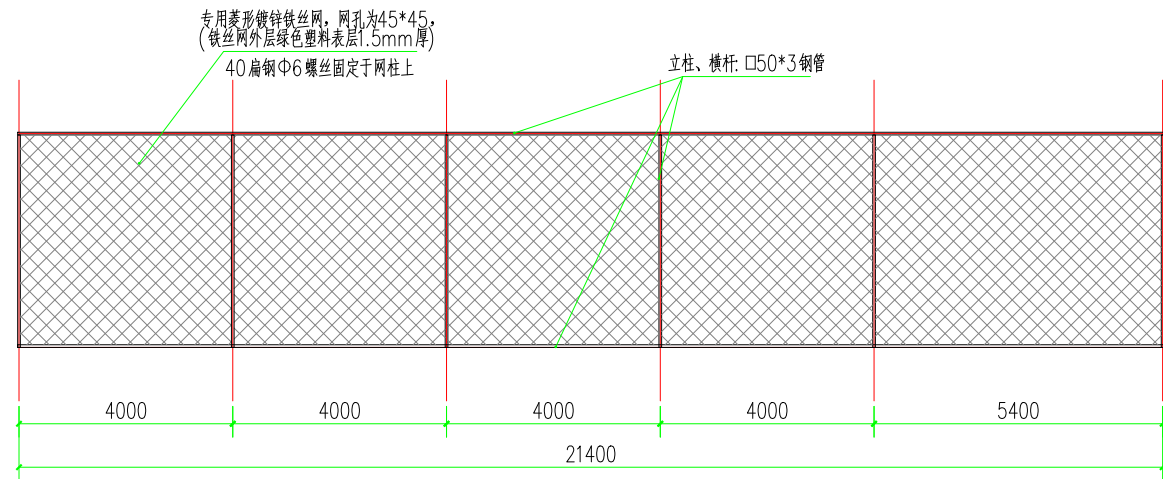


拆除围栏三 1:100

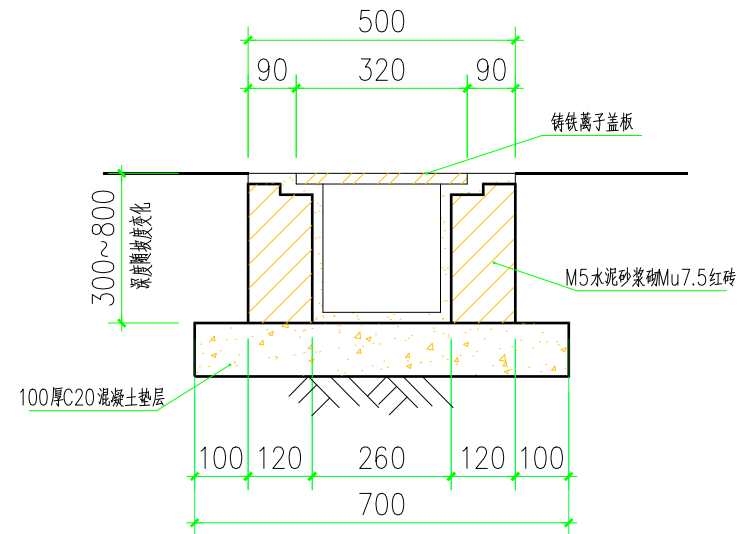


排水沟标准结构断面图 1:100

说明:
本项目不拆除现有排水沟,但现状排水沟内存在大量泥沙和树叶,需要人工清理排水沟。泥砂平均厚度0.5m厚。外排土方暂定35.2立方,外运5公里。外运土方工程量以最终实际发生量为准。

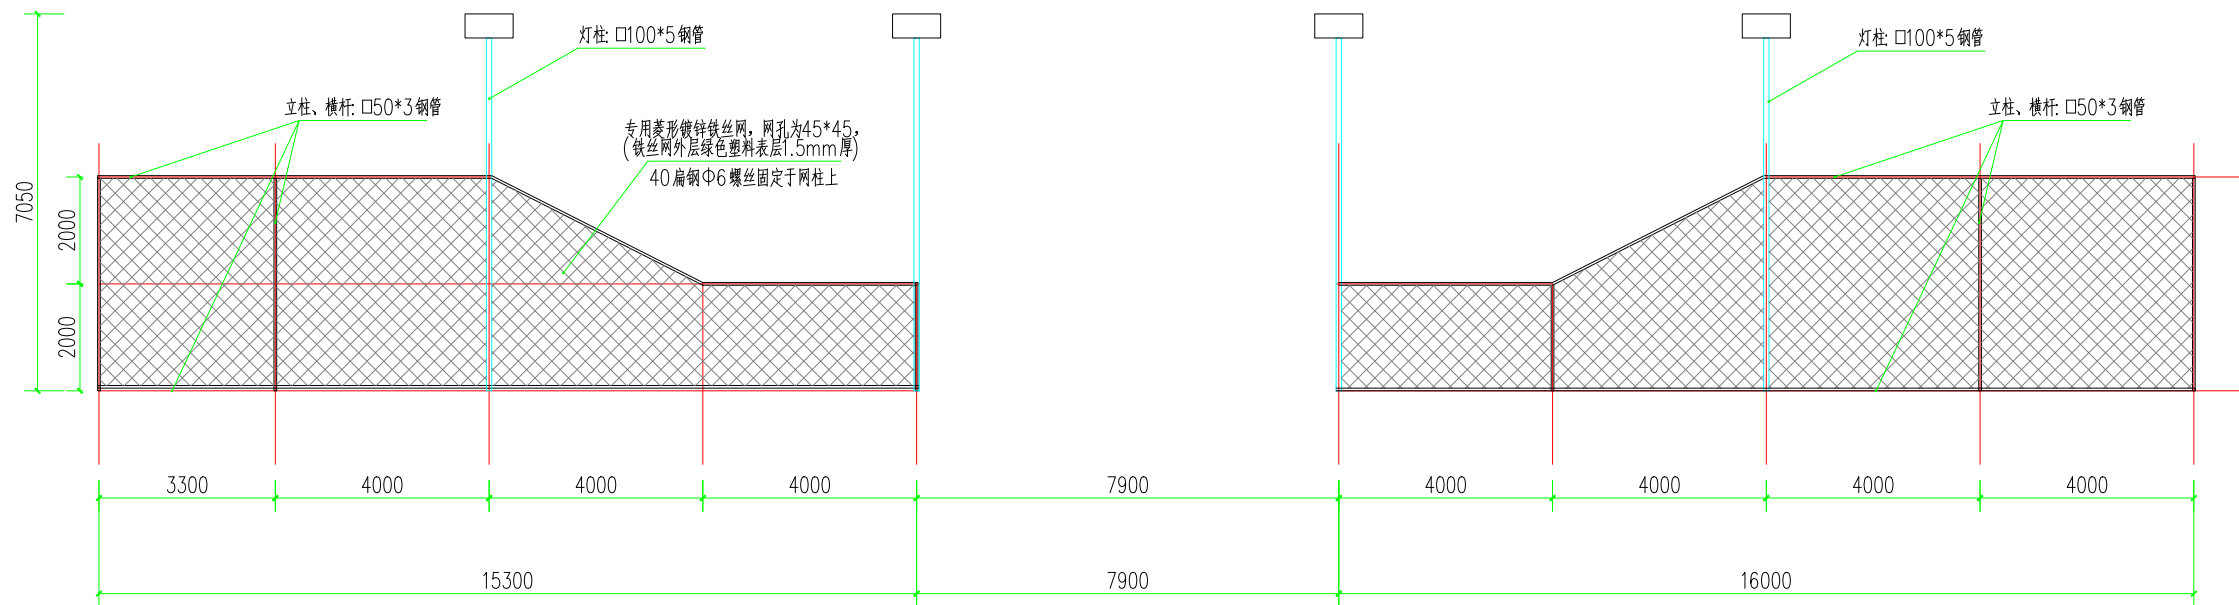

拆除围栏四 1:100

设计单位
DESIGN UNIT

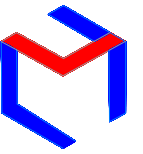

上木(武汉)建筑设计有限公司
Shangmu (Wuhan) Architectural Design Co., Ltd.
工程设计证书编号: A242025012
A242025012-sy of design the certificate

说明

本图纸的版权,属上木(武汉)建筑设计有限公司所有,不得用于本工程以外范围。
本图纸需手续齐全方可用于施工。

设计专用章

DESIGN APPROPRIATION CHAPTER

注册执业章

REGISTERED SEAL

建设单位

ORGANIZATION

巴林左旗文体旅游局

项目名称

ITEM NAME

北山体育馆室外场地维修改造项目

子项名

SUB PROJECT

图纸名称

DRAWING TITLE

拆除详图

项目负责人

PROJECT DIRECTOR

章政

章政

审定人

APPROVED BY

章政

章政

专业负责人

DISCIPLINE RESPONSIBLE BY

章政

章政

审核人

EXAMINED BY

校对人

CHECKED BY

康馥宇

康馥宇

设计人

DESIGNED BY

米友兰

米友兰

制图人

DESIGNED BY

米友兰

米友兰

设计编号

PROJECT No.

版次

VERSION

A

图号

DRAWING NO.

04

比例

SCALE

日期

DATE

2025.06

专业


PROFESSIONAL

建筑


图别

STATUS

施工图

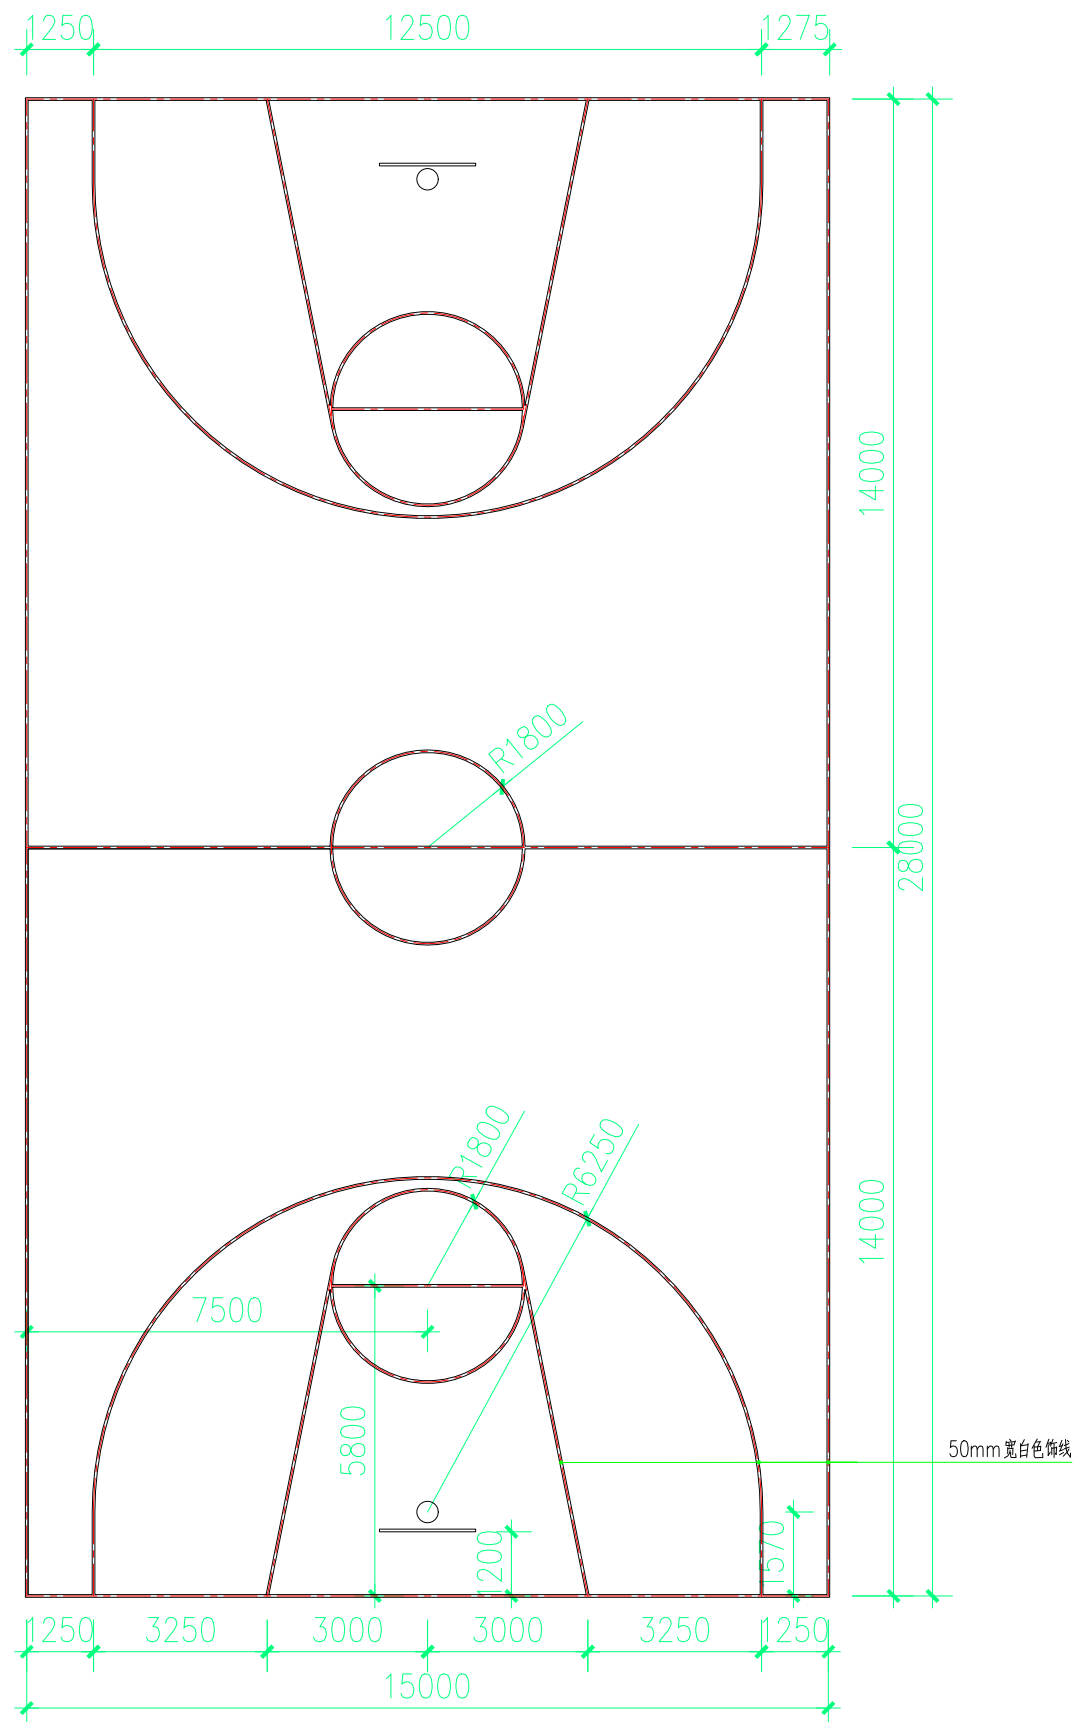


篮球运动场尺寸定位图 1:100

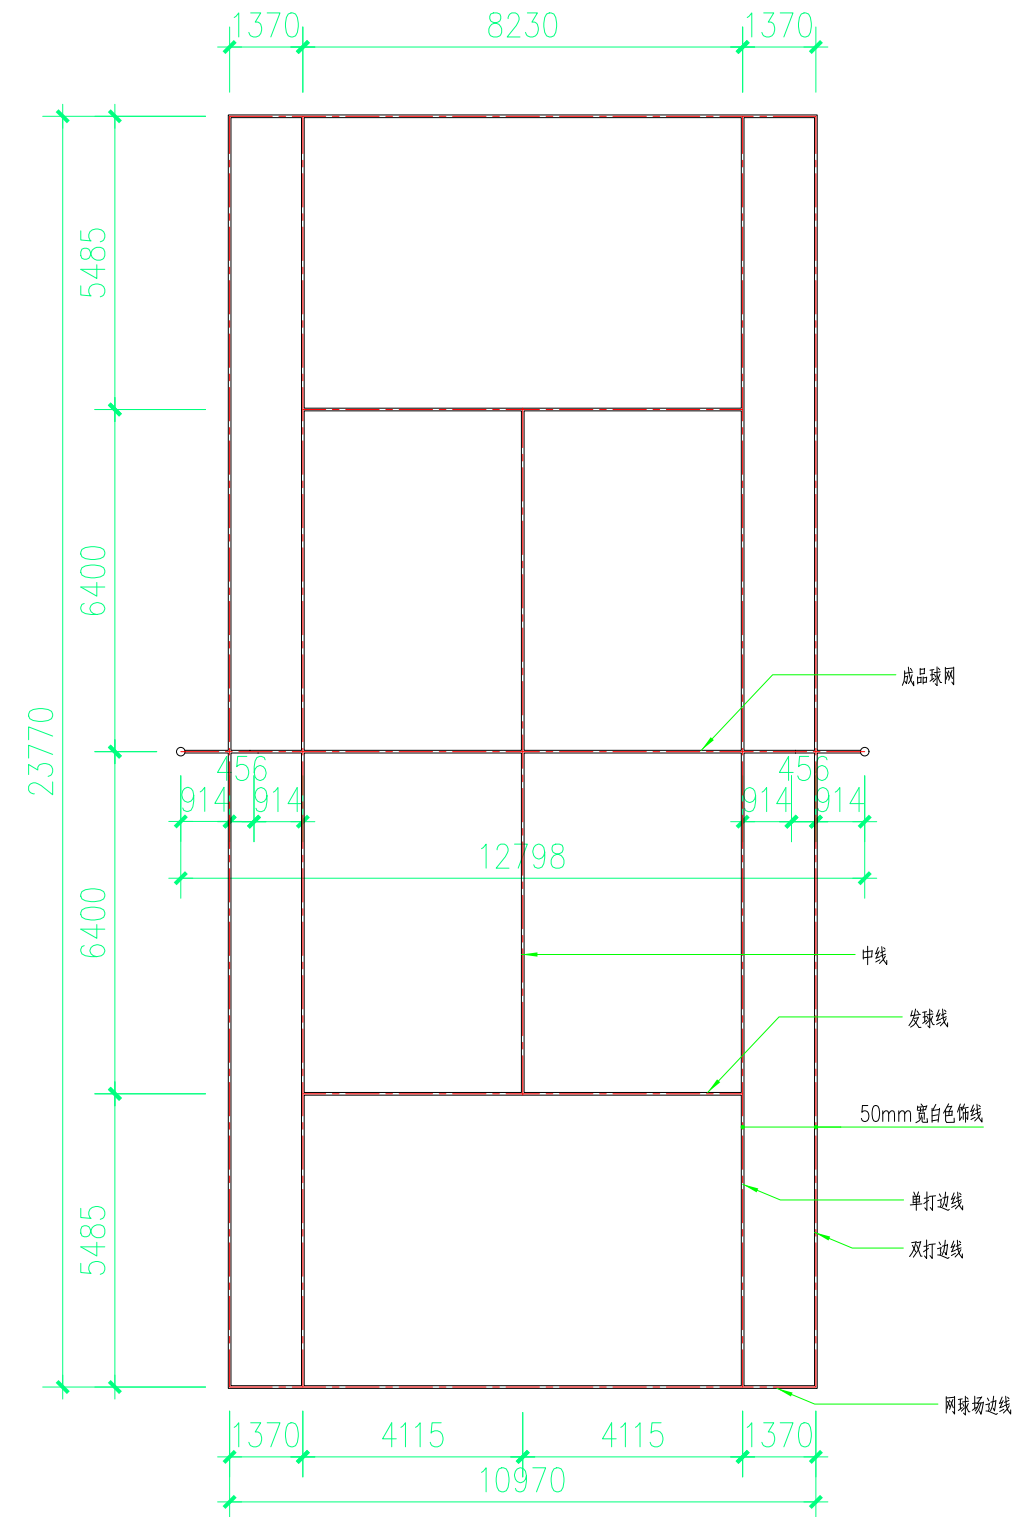

网球运动场尺寸定位图 1:100

设计单位
DESIGN UNIT

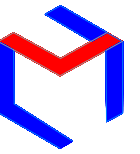

上木(武汉)建筑设计有限公司
Shangmu (Wuhan) Architectural Design Ltd.
工程设计证书编号: A242025012
A242025012-sy of design the certificate

说明

本图纸的版权,属上木(武汉)建筑设计有限公司所有,不得用于本工程以外范围。
本图纸需手续齐全方可用于施工。

设计专用章
DESIGN APPROPRIATION CHAPTER

注册执业章
REGISTERED SEAL

建设单位
ORGANIZATION
巴林左旗文体旅游局

项目名称 ITEM NAME	北山体育馆室外场地维修改造项目
-------------------	-----------------

子项名 SUB PROJECT	子项描述 SUB PROJECT DESCRIPTION	子项开始日期 SUB PROJECT START DATE	子项结束日期 SUB PROJECT END DATE	子项负责人 SUB PROJECT MANAGER	子项状态 SUB PROJECT STATUS	子项备注 SUB PROJECT REMARKS
1.1	1.1.1	2023-01-01	2023-01-31	张三	进行中	
1.1	1.1.2	2023-02-01	2023-02-28	李四	已完成	
1.1	1.1.3	2023-03-01	2023-03-31	王五	待开始	
1.2	1.2.1	2023-04-01	2023-04-30	张三	进行中	
1.2	1.2.2	2023-05-01	2023-05-31	李四	已完成	
1.2	1.2.3	2023-06-01	2023-06-30	王五	待开始	
1.3	1.3.1	2023-07-01	2023-07-31	张三	进行中	
1.3	1.3.2	2023-08-01	2023-08-31	李四	已完成	
1.3	1.3.3	2023-09-01	2023-09-30	王五	待开始	
1.4	1.4.1	2023-10-01	2023-10-31	张三	进行中	
1.4	1.4.2	2023-11-01	2023-11-30	李四	已完成	
1.4	1.4.3	2023-12-01	2023-12-31	王五	待开始	



图纸名称	篮球运动场尺寸定位图
DRAWING TITLE	网球运动场尺寸定位图


项目负责人 PROJECT DIRECTOR	章 政	
---------------------------	-----	---

审定人 APPROVED BY	章 政	
--------------------	-----	---

专业负责人 DISCIPLINE RESPONSIBLE BY	章 政	
------------------------------------	-----	---

审 核 人		
EXAMINED BY		
校 对 人		

校对 人 CHECKED BY	廉馥宇	
设计人	卢文兴	


设计人 DESIGNED BY	米友三	
制图人	米友三	

制图人 DESIGNED BY	木反三	木反三
设计编号		

PROJECT No.			
版次	A	图号	05


VERSION	A	DRAWING NO.	09
比例 SCALE		日期 DATE	2025.06

SCALE		DATE	
专业 PROFESSIONAL	建筑	图别 STATUS	施工图

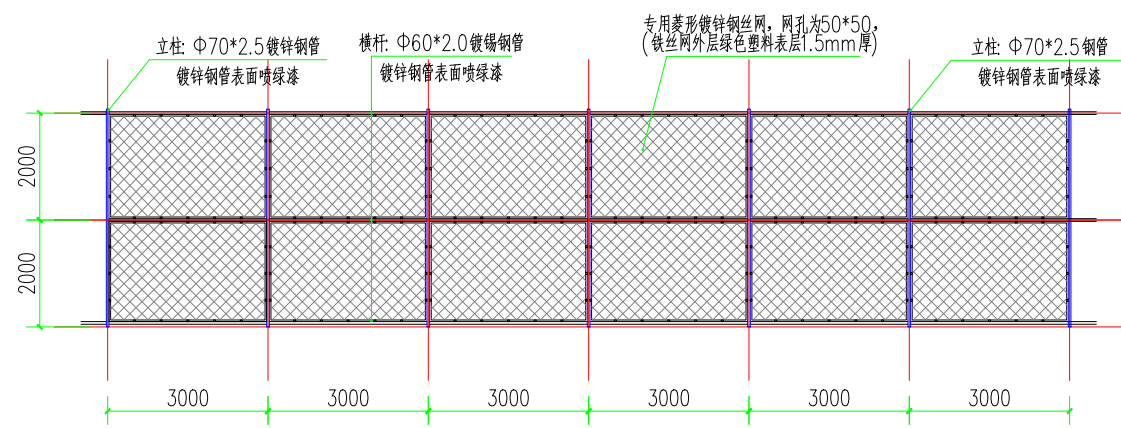


球场网围栏 1:100

说明: 本项目新建球场围栏224m。



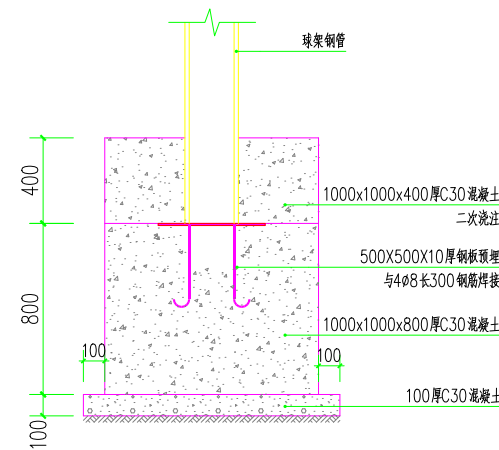


详图1 1:100

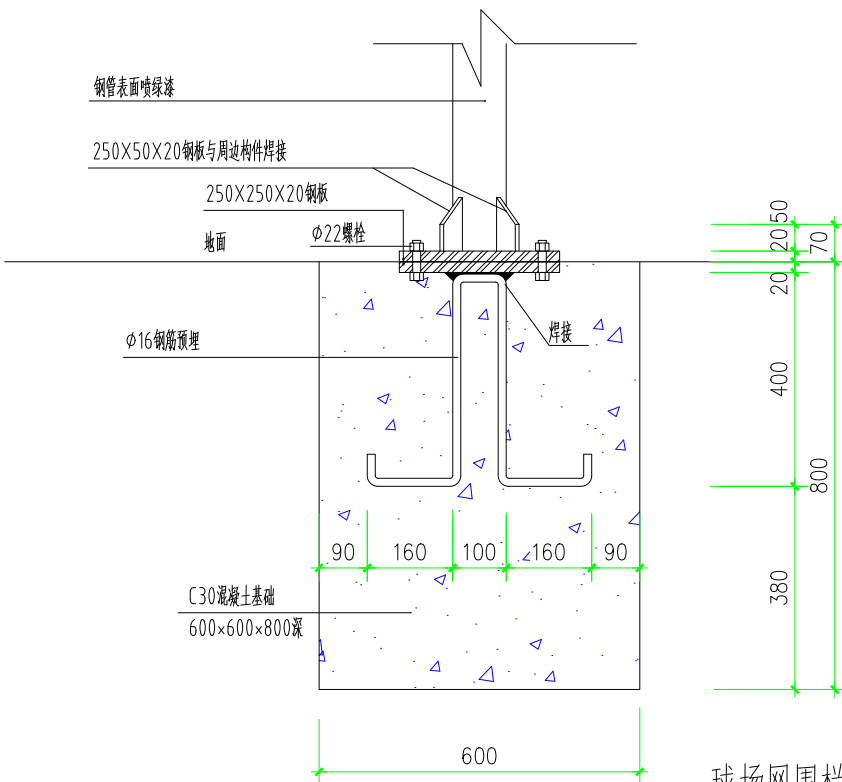


球场网围栏基础 1:100

说明: 立柱基础尺寸0.6*0.6*0.8m, 立柱间距3.0m。

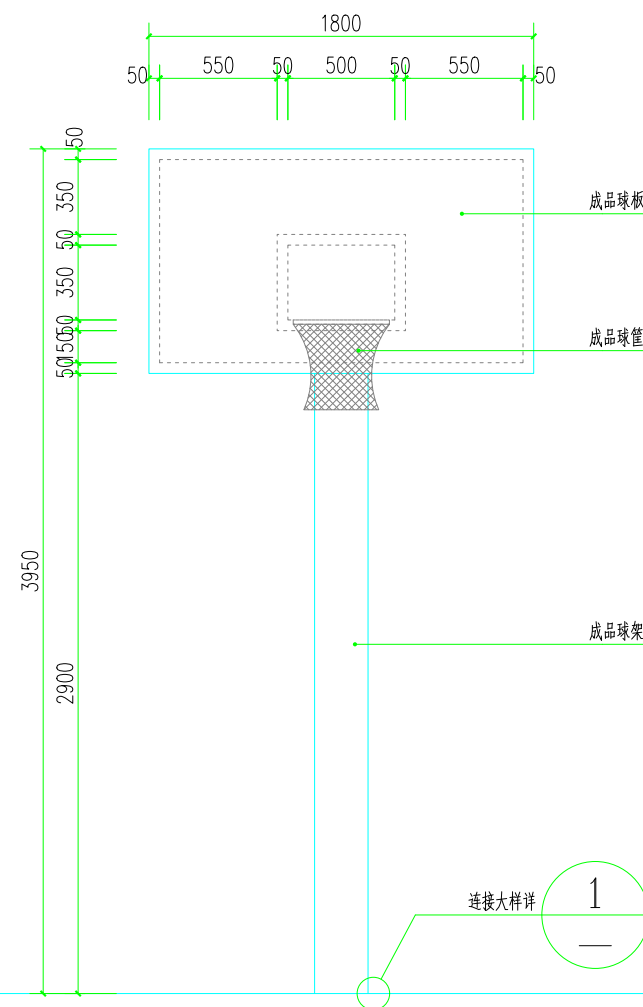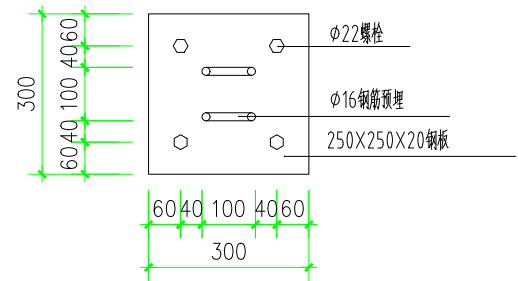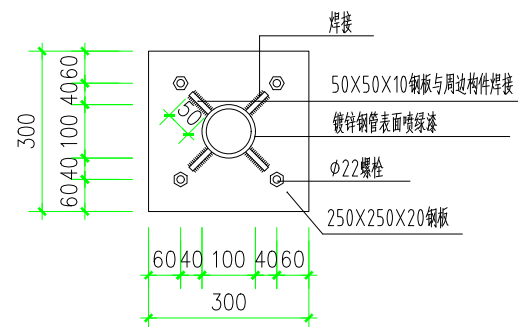

成品篮球架 1:100


10厚150*300蘑菇砖
20厚1:3水泥砂浆结合层
M5.0水泥砂浆砌M10砖墙

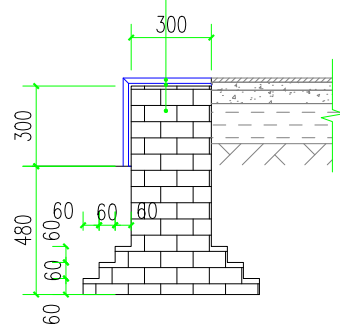

新建砖砌矮墙 1:100


说明: 本项目新建矮墙38m。

1.5厚硅PU面漆+EPDM防滑颗粒 (粒径: 0.3mm~0.8mm) 配比1:0.3
3.5厚硅PU弹性层
硅PU专用渗透底漆两遍
200厚C25混凝土+内掺聚丙烯纤维 (0.9Kg/m³), 6m*6m分块做切缝
150厚级配砂砾石垫层, 压实度≥95%
素土夯实, 压实度≥95%

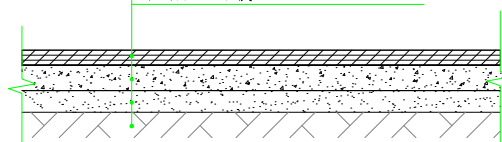


硅PU地面结构断面图 1:100


绿色人造草坪
10厚合成材料吸震垫
200厚C25混凝土+内掺聚丙烯纤维 (0.9Kg/m³), 6m*6m分块做切缝
150厚级配砂砾石垫层, 压实度≥95%
素土夯实, 压实度≥95%

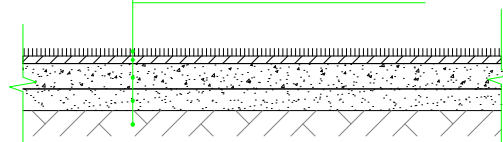

人造草足球场做法 1:100

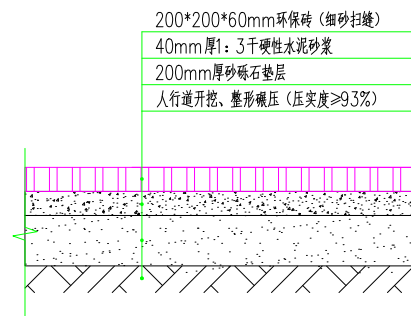


新建环保砖铺装详图 1:100

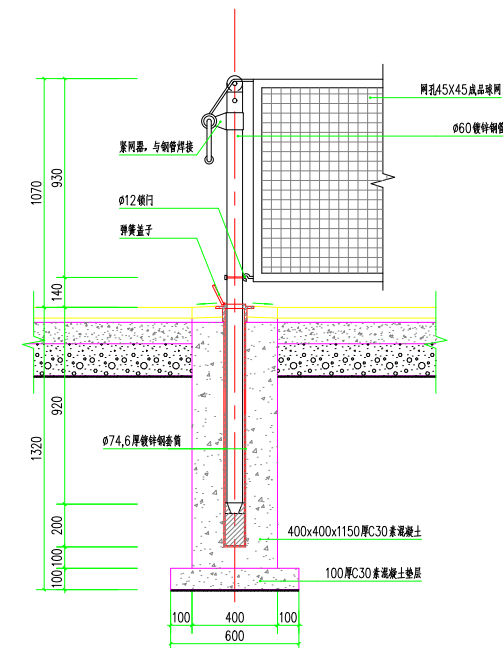

柱网大样图 1:60

设计单位
DESIGN UNIT

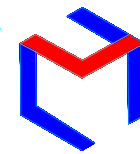

上木 (武汉) 建筑设计有限公司
Shangmu (Wuhan) Architectural Design Co., Ltd.
工程设计证书编号: A242025012
A242025012-sy of design the certificate

说明

本图纸的版权, 属上木 (武汉) 建筑设计有限公司所有, 不得用于本工程以外范围。
本图纸需手续齐全方可用于施工。

设计专用章

DESIGN APPROPRIATION CHAPTER

注册执业章

REGISTERED SEAL

建设单位

ORGANIZATION

巴林左旗文体旅游局

项目名称

ITEM NAME

北山体育馆室外场地维修改造项目

子项名

SUB PROJECT

图纸名称

DRAWING TITLE

各节点详图

项目负责人

PROJECT DIRECTOR

章政

章政

审定人

APPROVED BY

章政

章政

专业负责人

DISCIPLINE RESPONSIBLE BY

章政

章政

审核人

EXAMINED BY

校对人

CHECKED BY

康馥宇

康馥宇

设计人

DESIGNED BY

米友兰

米友兰

制图人

DESIGNED BY

米友兰

米友兰

设计编号

PROJECT No.

版次

VERSION

A

图号

DRAWING NO.

06

比例

SCALE

日期

DATE

2025. 06

专业

PROFESSIONAL

建筑

图别

STATUS

施工图