


2022年新惠镇高家窝铺村壮大集体经济肉羊小区改造项目

(工程号: 20250715)

(建筑工程)专业

(设计阶段)

(2025年7月)

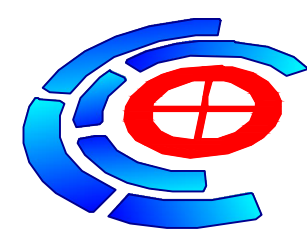

中远智信设计有限公司

工程设计证书编号: A452007485-1/2

本图版权属本公司所有，未经本公司负责人书面许可，任何人不得擅自复制或复用。本图应经相关政府主管部门批准后方可生效使用。本图未经施工图审查公司审查合格后，不得用于现场施工。仅供业主建设投资前估算，建设造价之参考图。本图应由相关人员签字及同时加盖出图章和注册执业章方可有效。

附注
NOTES


会 签			
总 图		给排水	
建 筑		电 气	
结 构		暖 通	
审 定	赵志鹏	赵志鹏	
项目负责	宁 静	宁 静	
专业负责	彭凤姣	彭凤姣	
审 核	张 岩	张 岩	
校 对	张延达	张延达	
设 计	王 伟	王 伟	

加盖图章处	
STAMP AREA	

建设单位	敖汉旗新惠镇人民政府		
工程项目	2022年新惠镇高家窝铺村社大集体经济腾迁小区改造项目		
子 项	建筑平面图		
图 名	2#建筑平面图		
图 别	建 筑	图 号	0 1
版本号	第一版	日 期	2025.7
工程号	20250715	备 注	



中 远 设 计
中远智信设计有限公司
Zhongyuan Zhixin Architectural Design Co., Ltd.
工程设计证书编号: A452007485-1/2

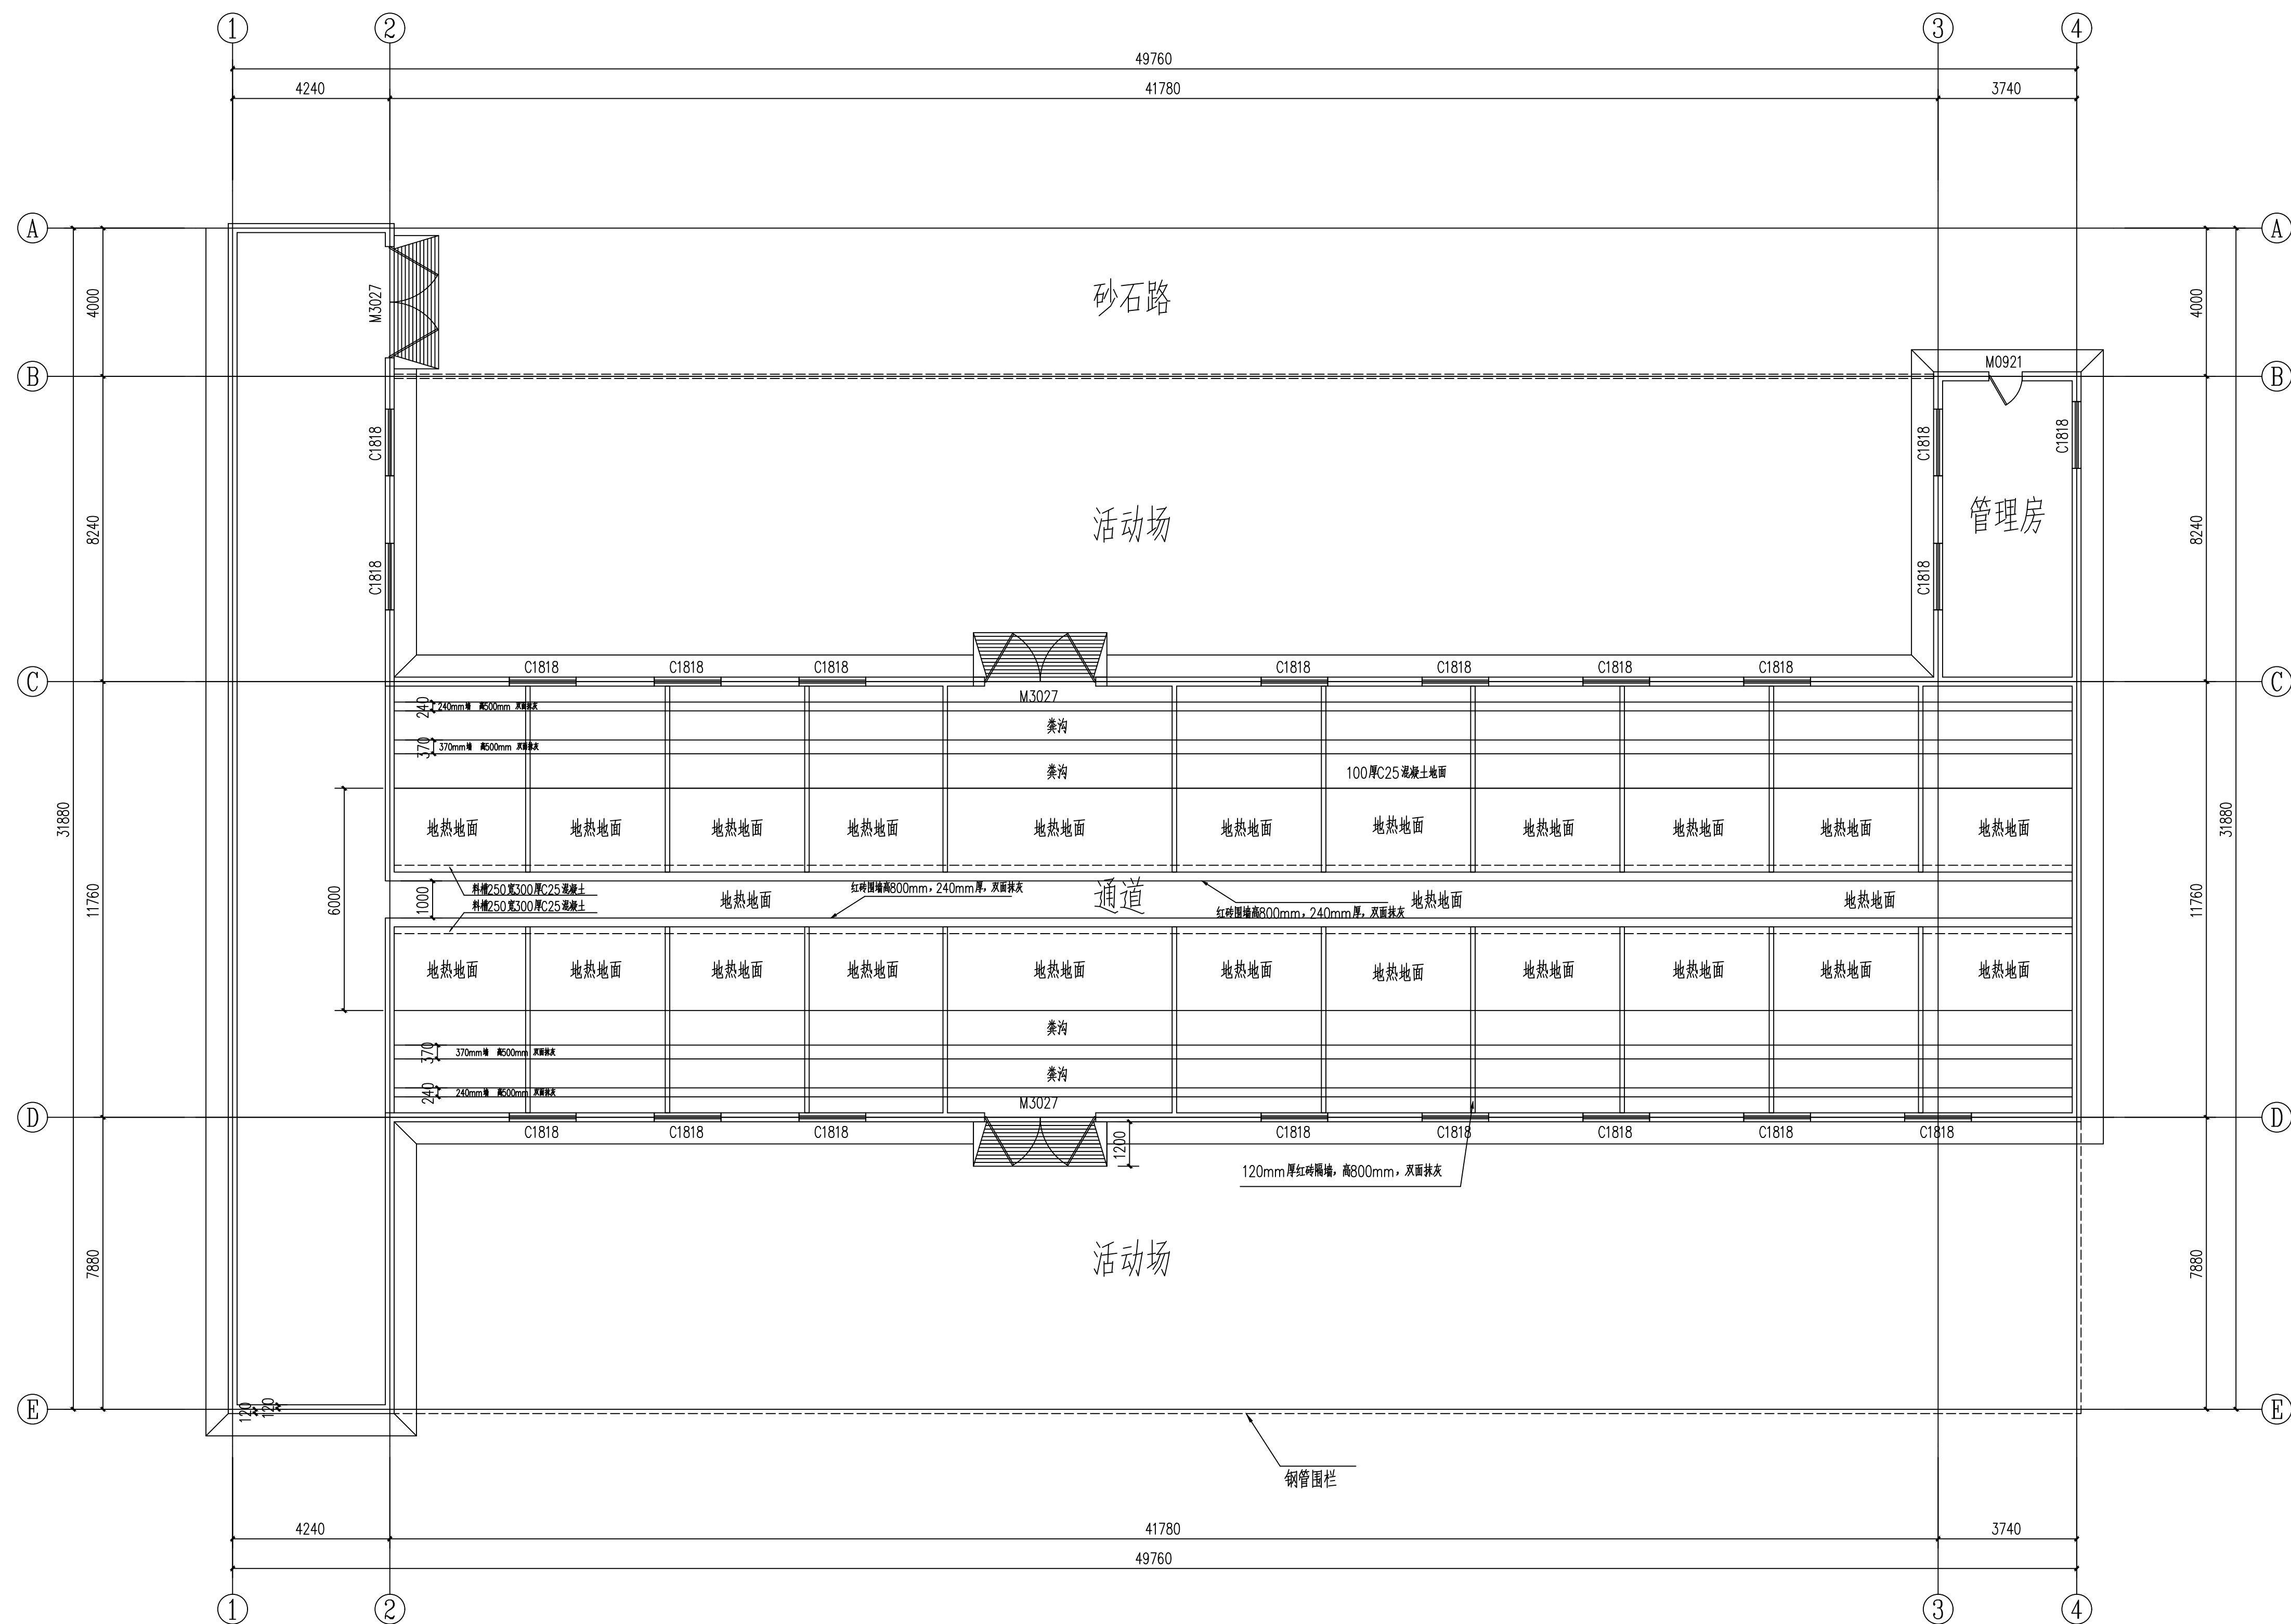

2#建筑平面图1:100


备注：其余圈舍做法同本圈舍

附注

会 签 COMMITTEE	
总 图	给排水
建 筑	电 气
结 构	暖 通
审 定 APPROVED BY	赵志鹏
项目负责 CAPTION	宁 静
专业负责 CHIEF DRAFT	彭凤姣
审 核 CHECKED BY	张 岩
校 对 CHECKED BY	张延达
设 计 DESIGNED BY	王 伟

加蓋圖章處 STAMP AREA

建设单位 CLIENT	航汉旗新惠镇人民政府		
工程项目 PROJECT	2022年新惠镇高家窝铺村壮大集体 经济湾丰小区改造项目		
图 名 SUBJECT	建筑平面图		
图 名 TITLE	总 平 面 图		
图 别 DRAWING TYPE	建 筑	图 号 DRAWING NO.	0 2
版 本 号 EDITION NO.	第一版	日 期 DATE	2025. 7
工 程 号 PROJECT NO.	20250715	备 注 Remarks	

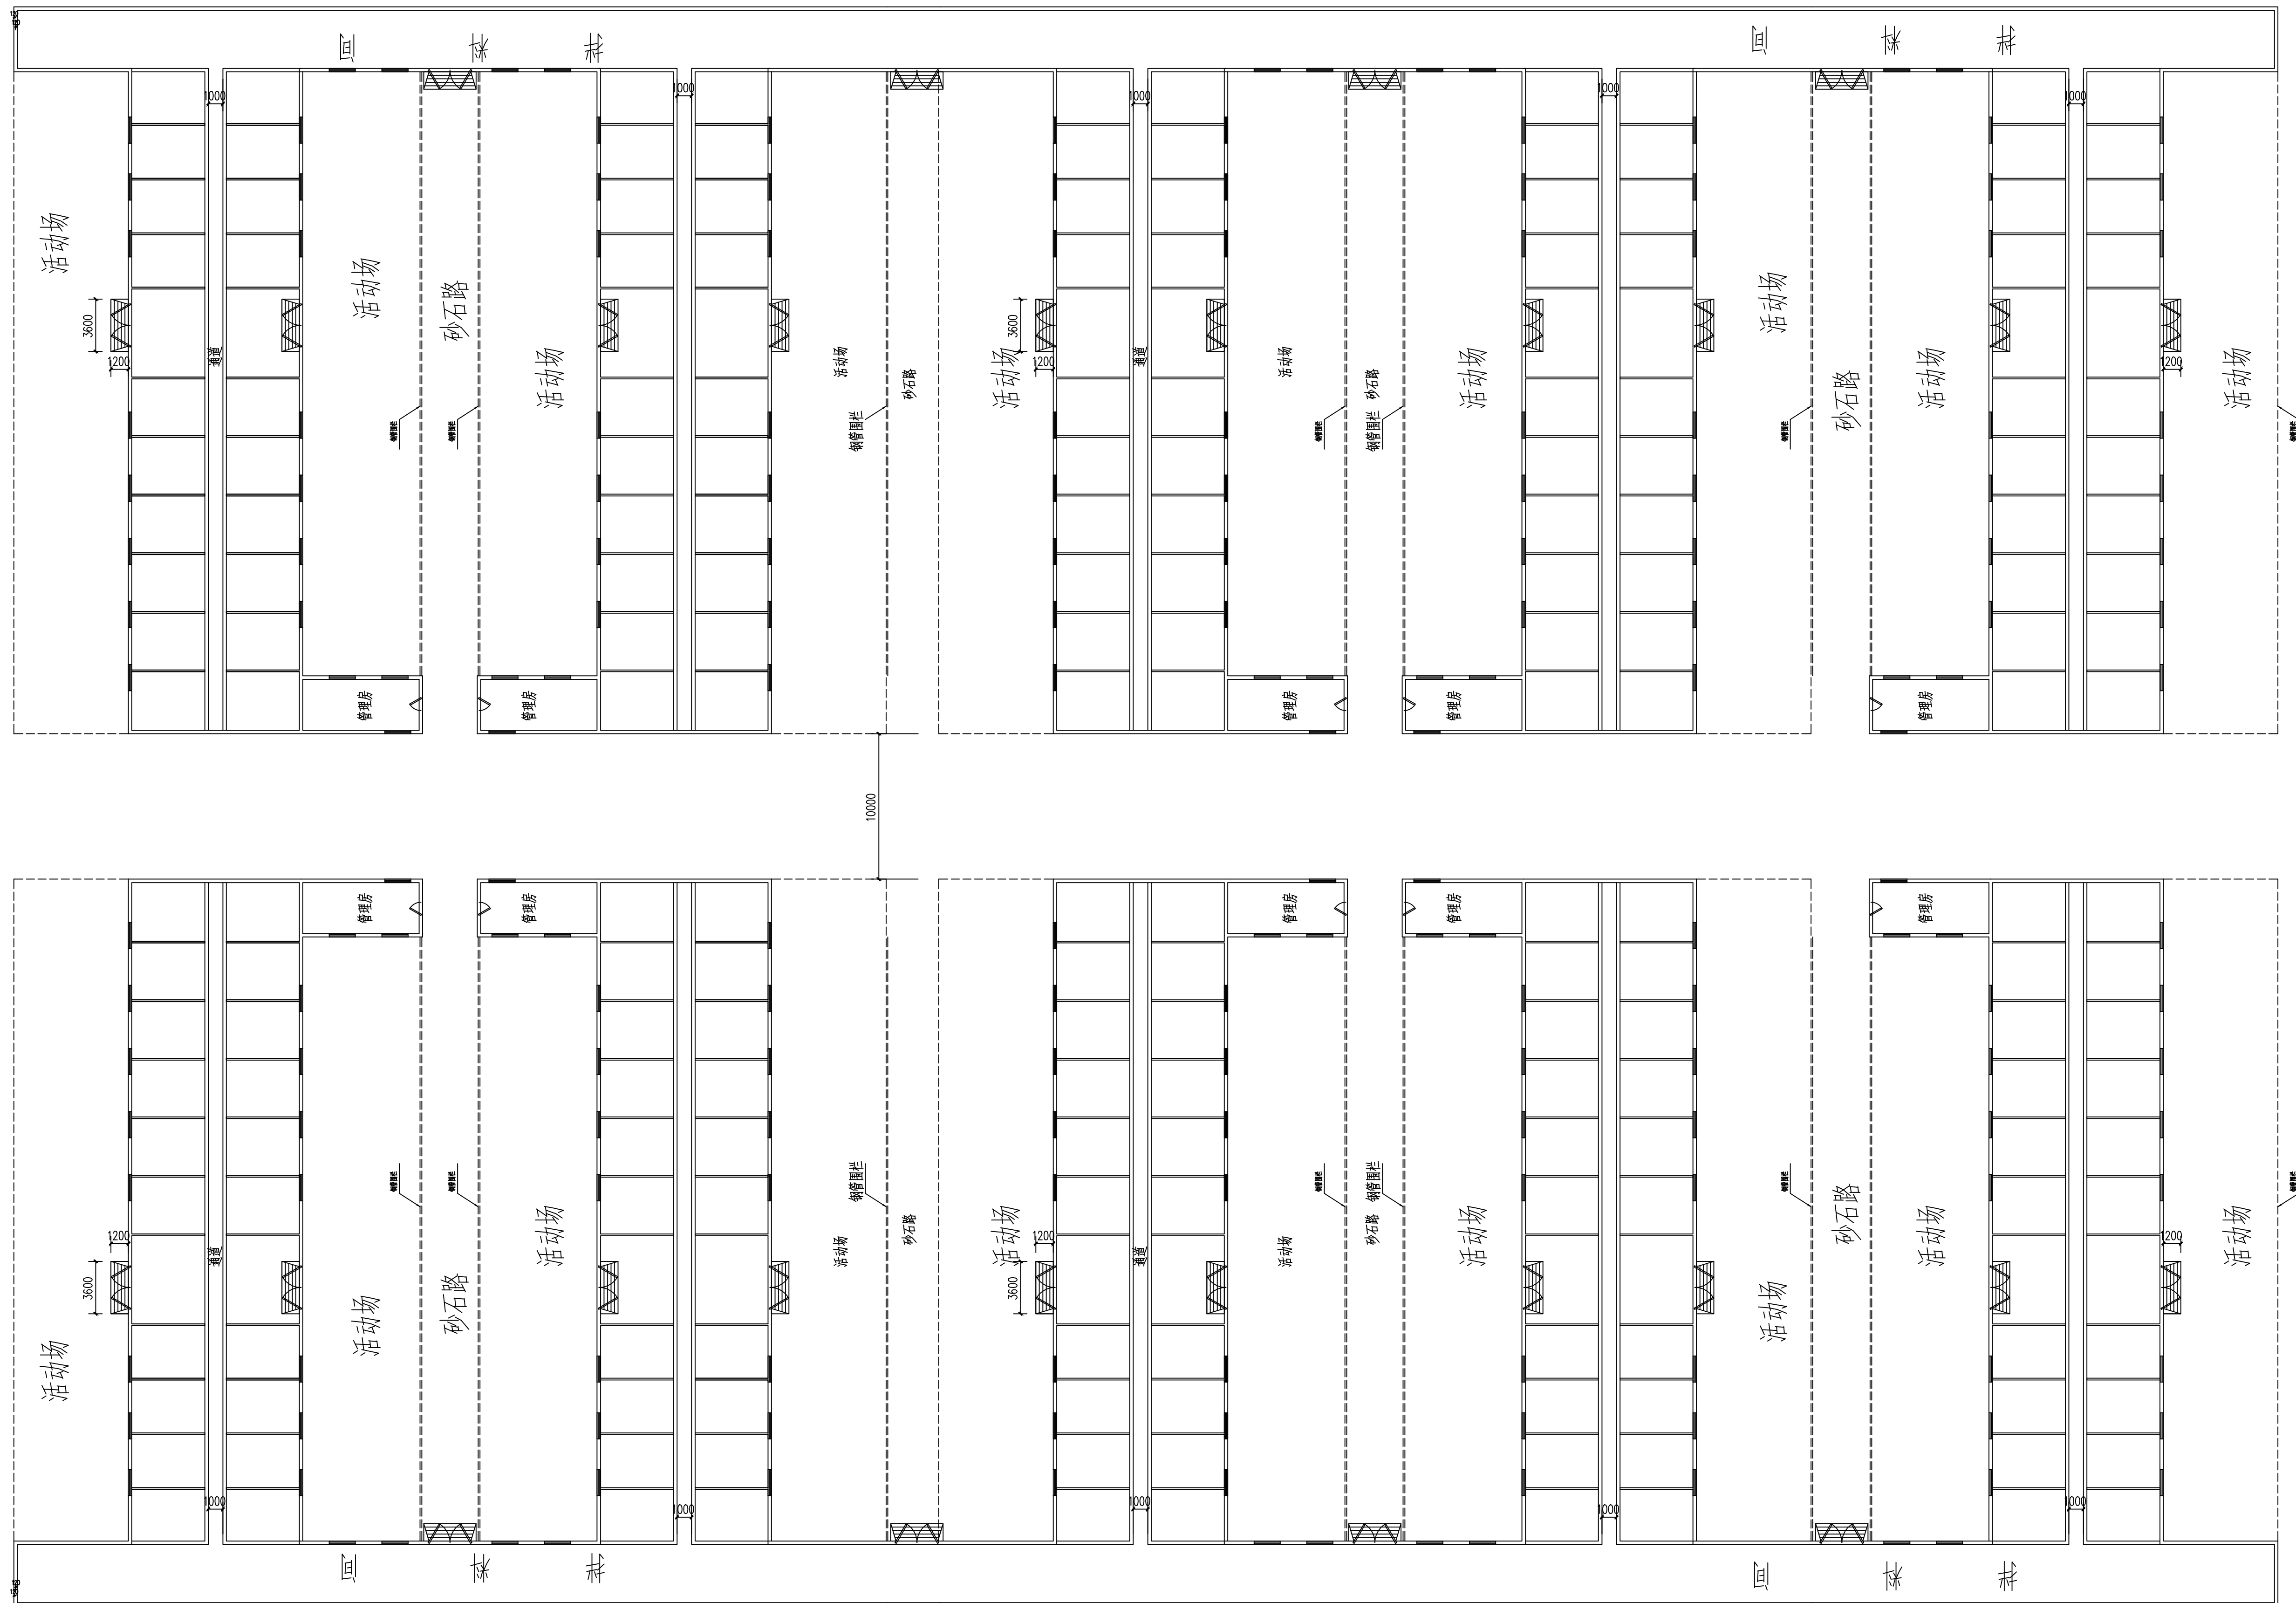

总平面图1:1000

附注



七、其余圈舍做法同本圈舍


中远设计
 中远智信设计有限公司
 Zhongyuan Zhixin Architectural Design Co., Ltd.
 工程设计证书编号: A452007485-1/2