


图例

工程量表

说明

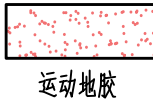


序号	名称	单位	数量
1	地胶	m²	2700

- 1: 本工程原有地胶基础以大面积破损, 本次改造将原有基础拆除, 室内标注区域整体重新铺装。
2: 本工程整体重新铺装过程中, 原有基础墙裙及踢脚线避让处, 施工后恢复装饰面。
3: 更换1-5层楼梯踏步地胶, 踏步尺寸一步160*300

3mm厚地胶

专用胶水
界面剂
原始地面

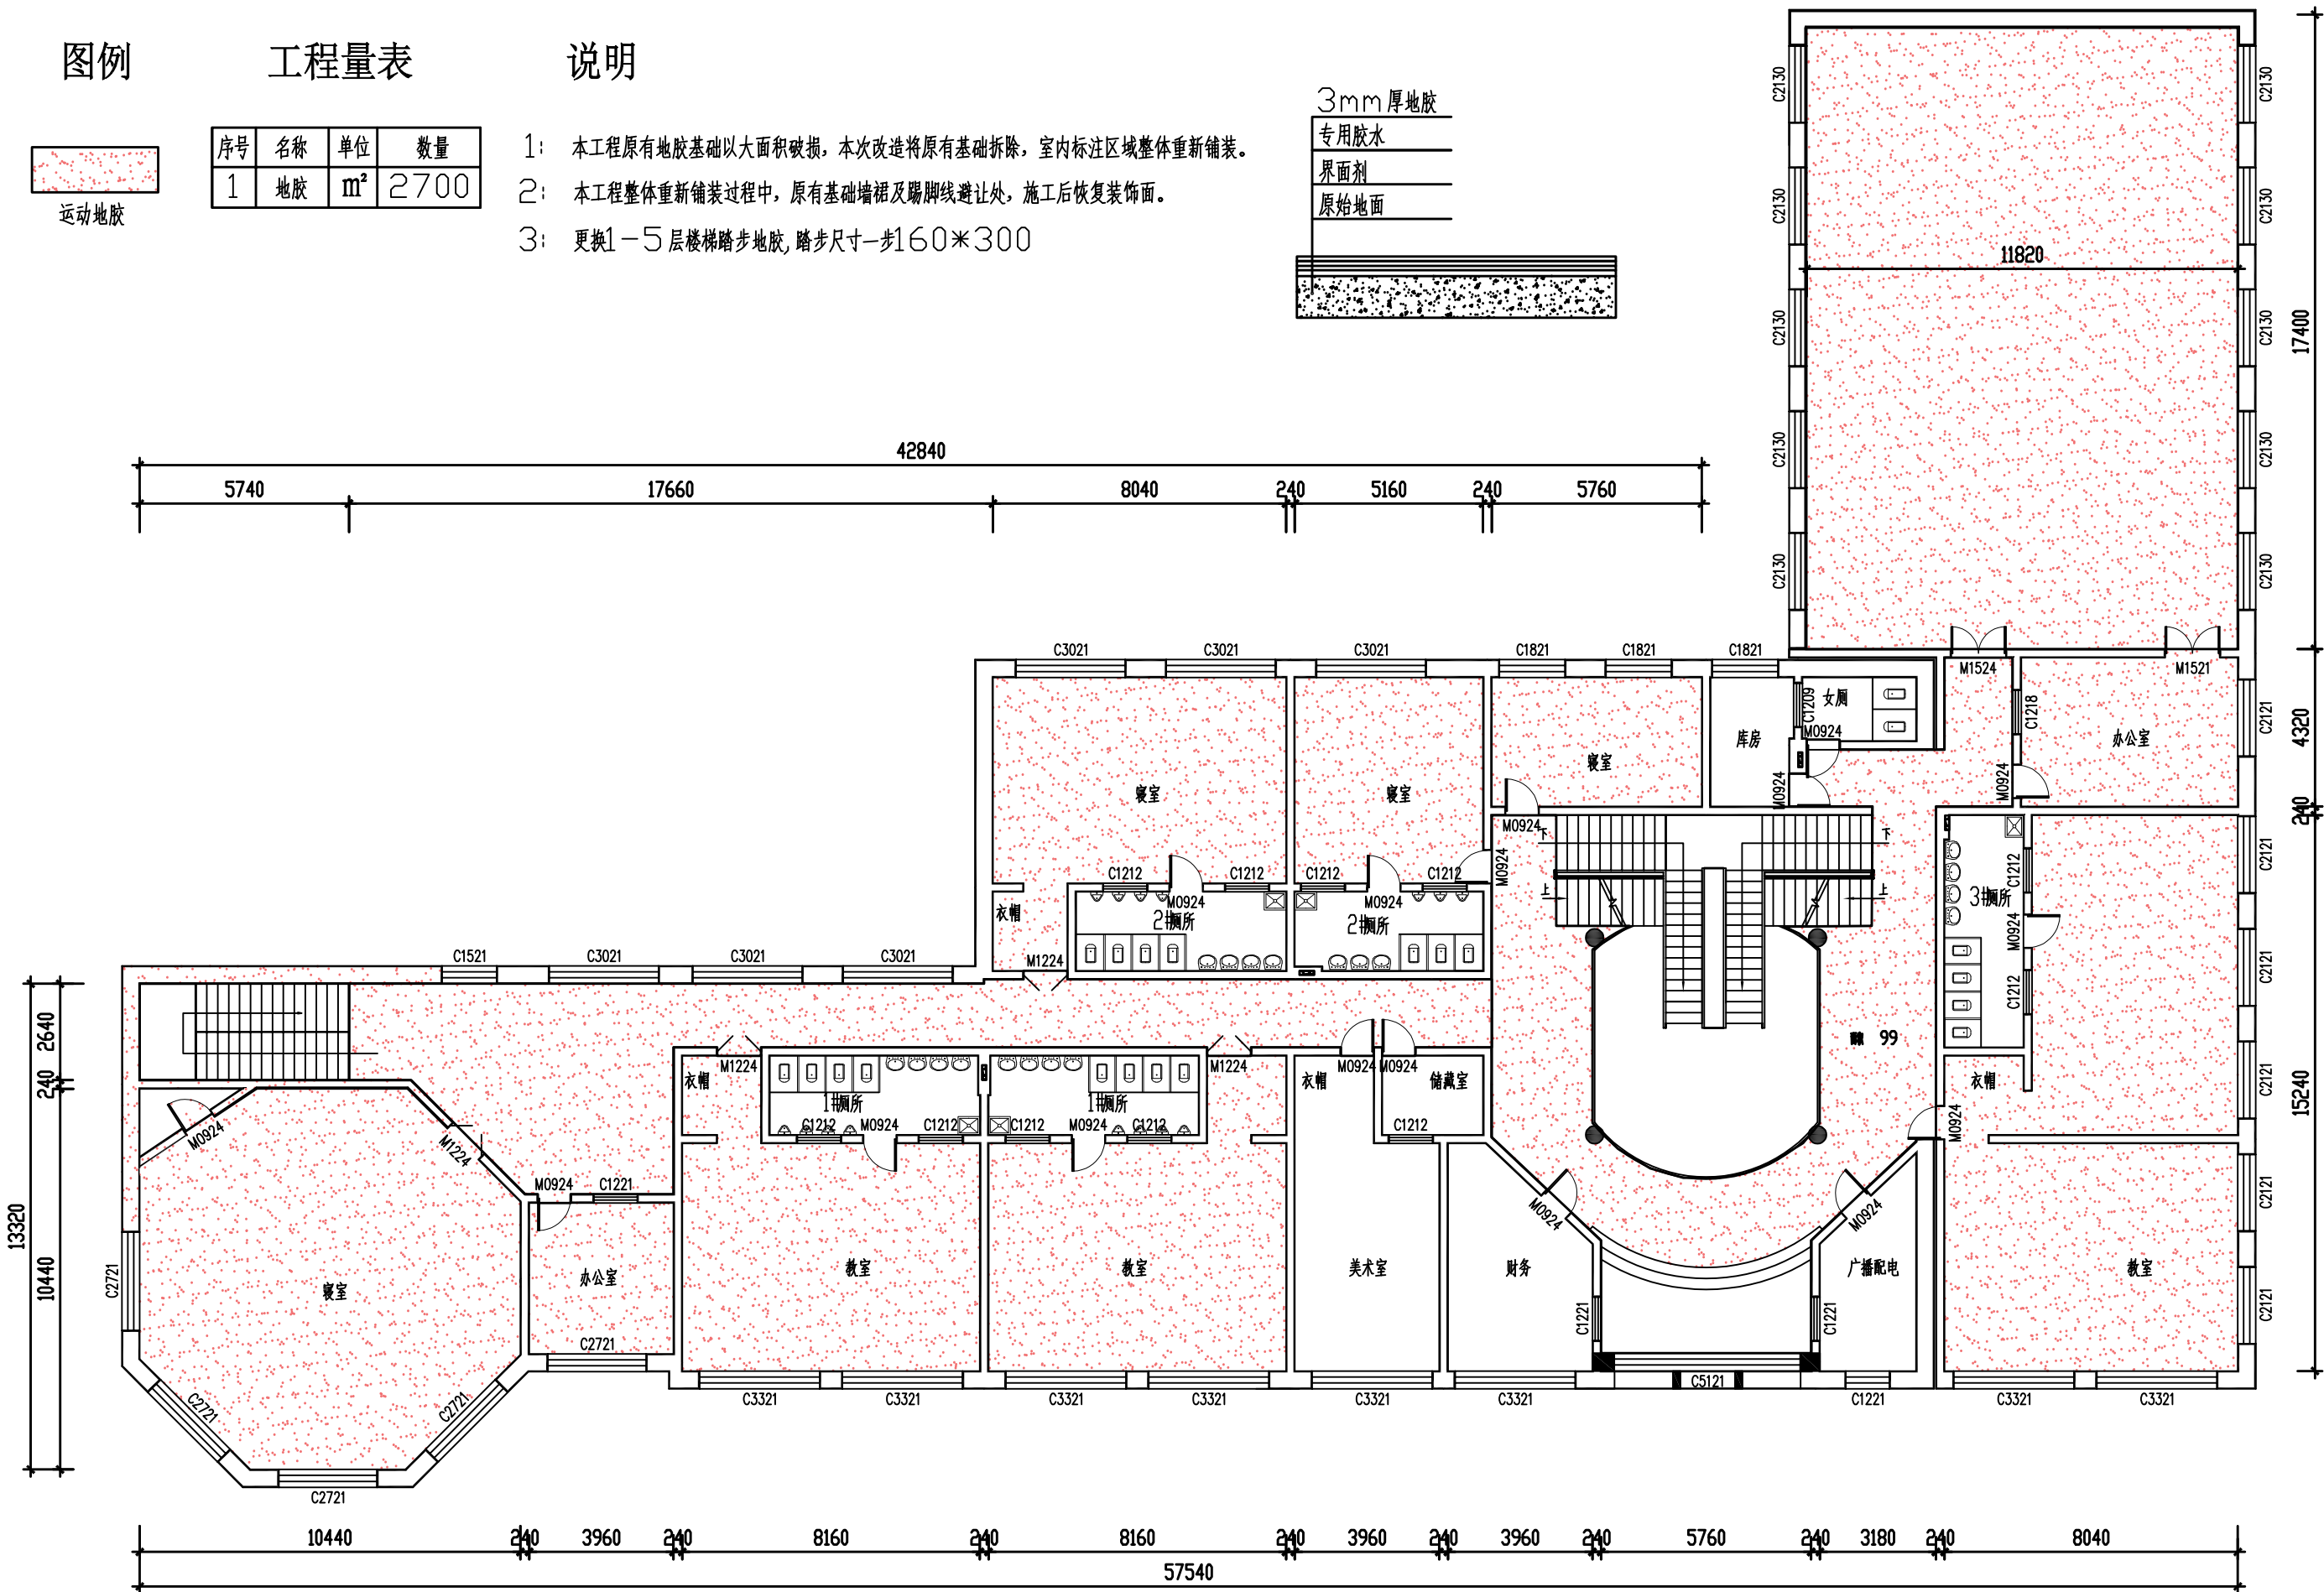

				工程名称	牙克石市第二幼儿园地胶改造工程	项目编号	
				项目名称	牙克石市第二幼儿园地胶改造工程	版本号	
		审定工程师	审核	二层铺装区域平面图		图号	
		主任工程师	复核			比例	
		项目负责人	设计			日期	