

阿拉善左旗巴润别立镇粮食产后晾晒场项目

施工图




中祥设计

中祥设计有限责任公司

Zhong xiang Design Co. , Ltd.


证书编号: A221021935

2026年06月

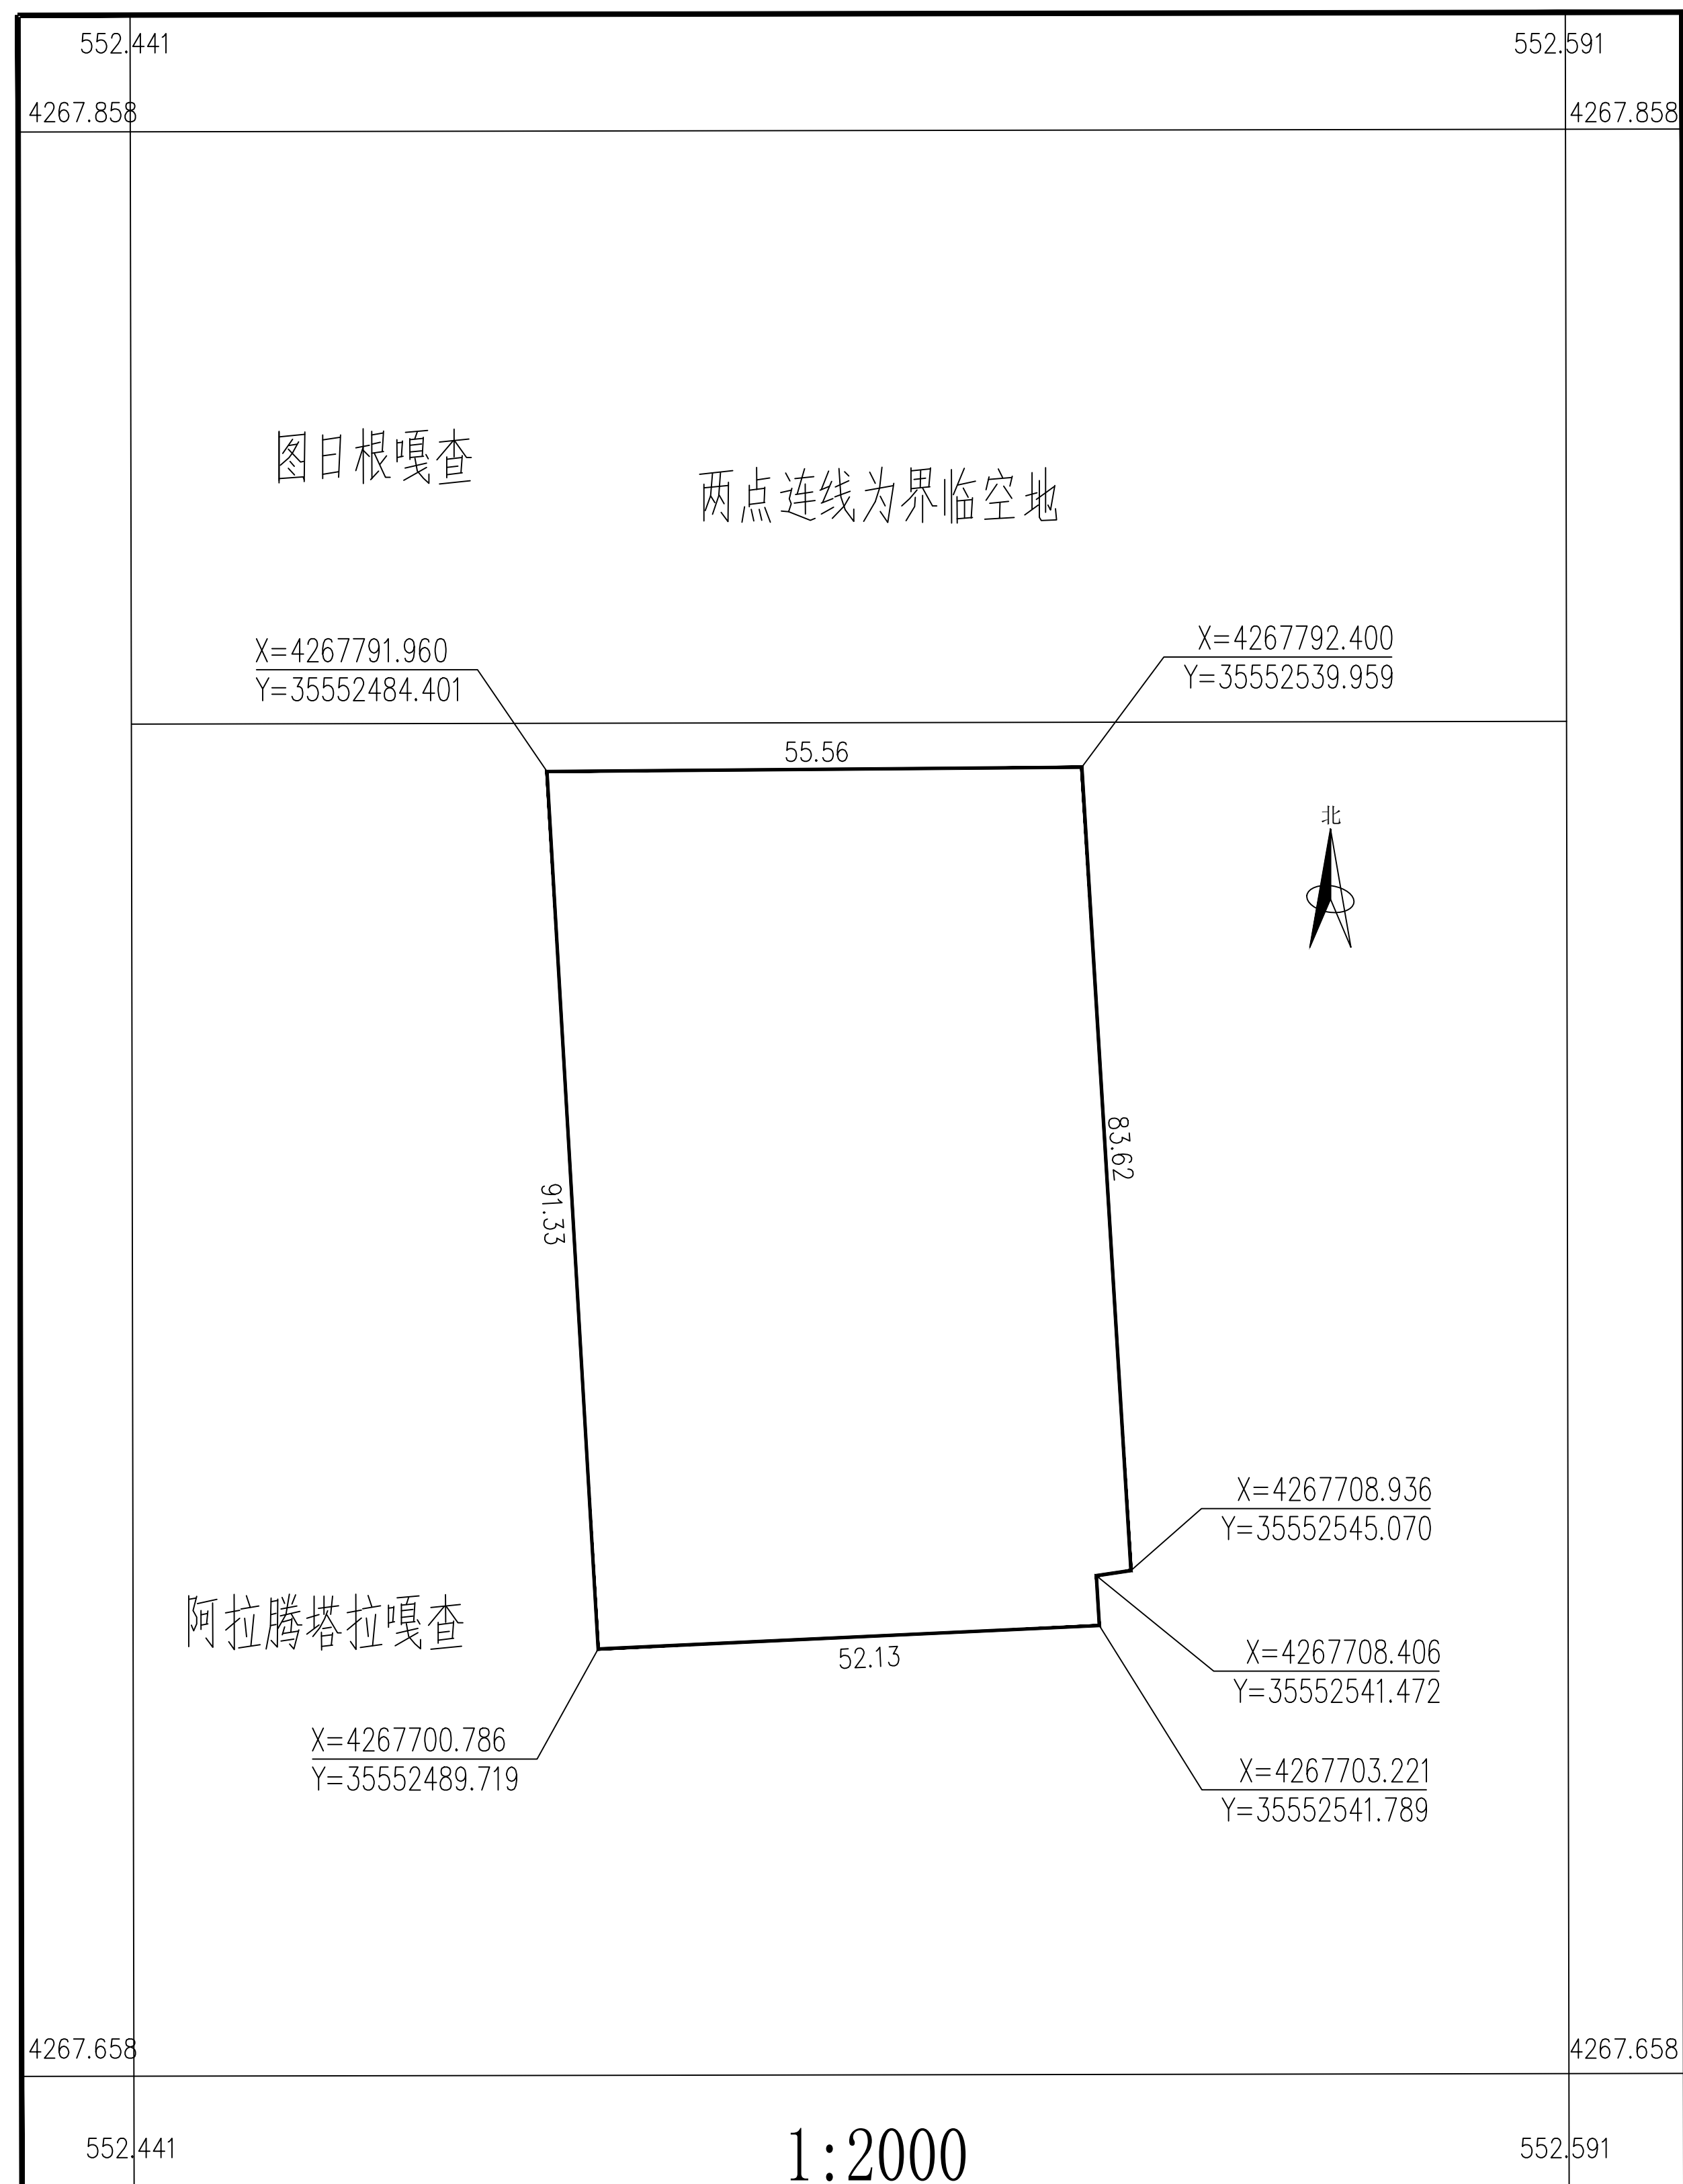


2026年3月数字化成图，
2000国家大地坐标系，中央子午线105°。
宗地椭圆面积：0.5000公顷


[illegible]

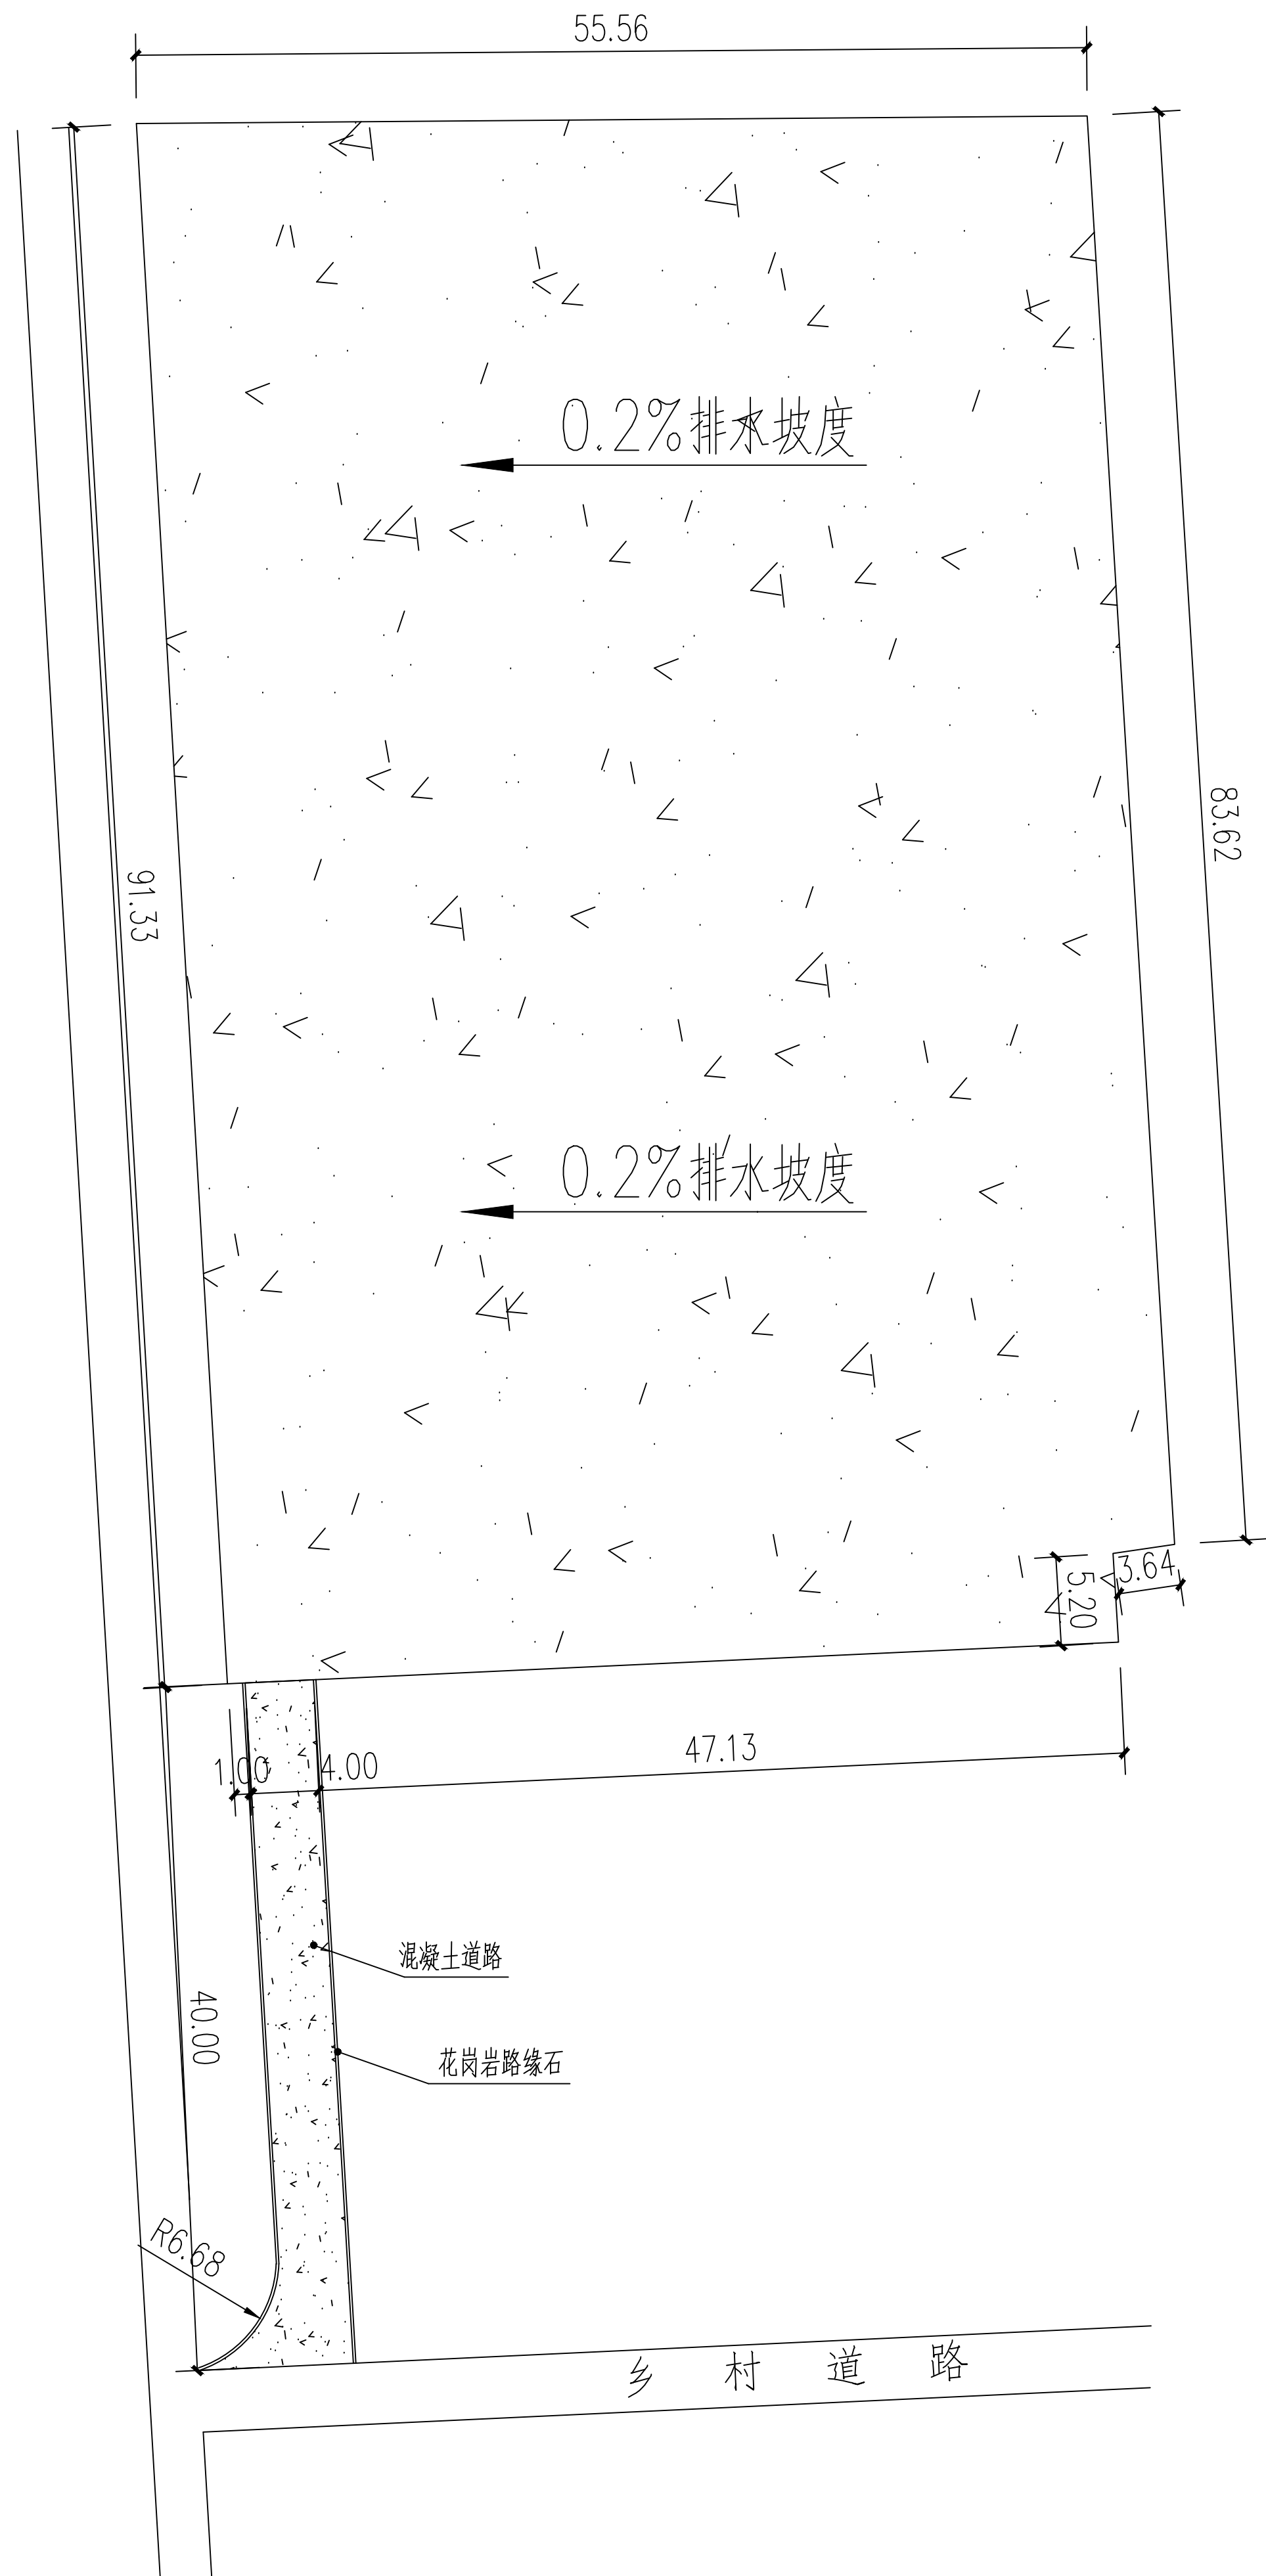


晒场平面布置图 1:1

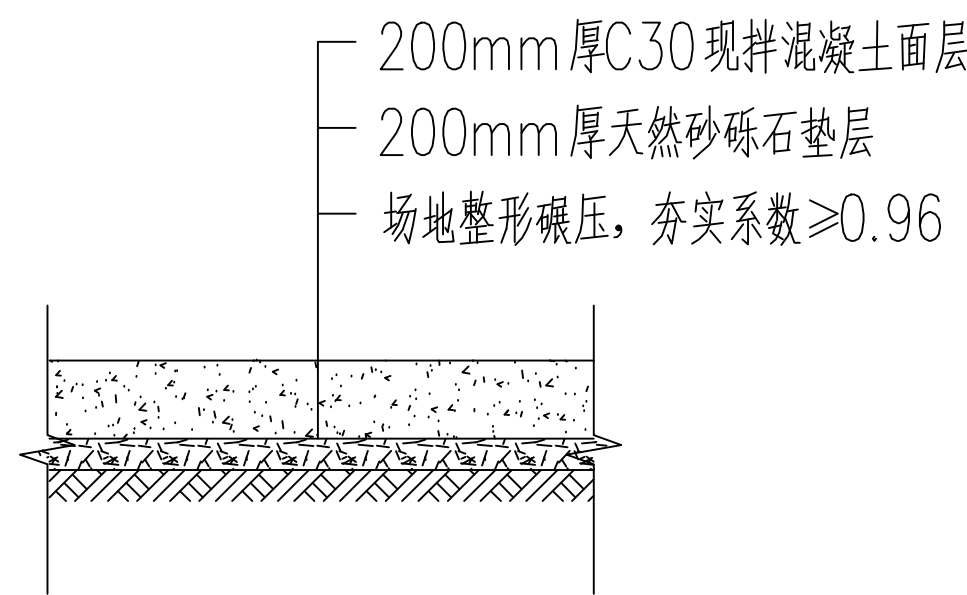

晾晒场硬化做法图

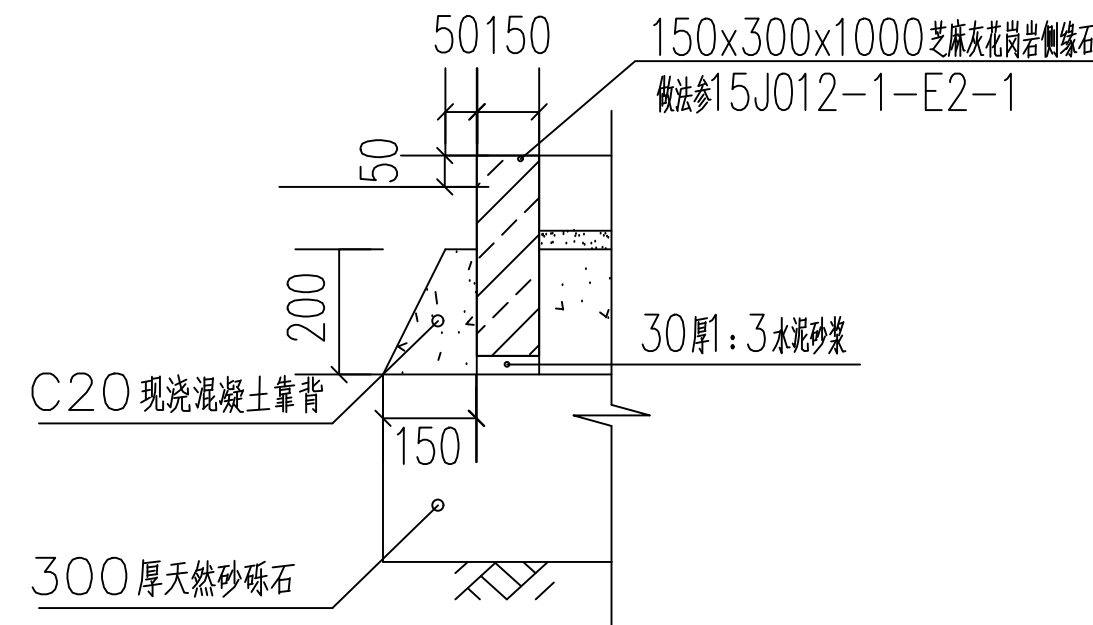

芝麻灰侧缘石构造详图

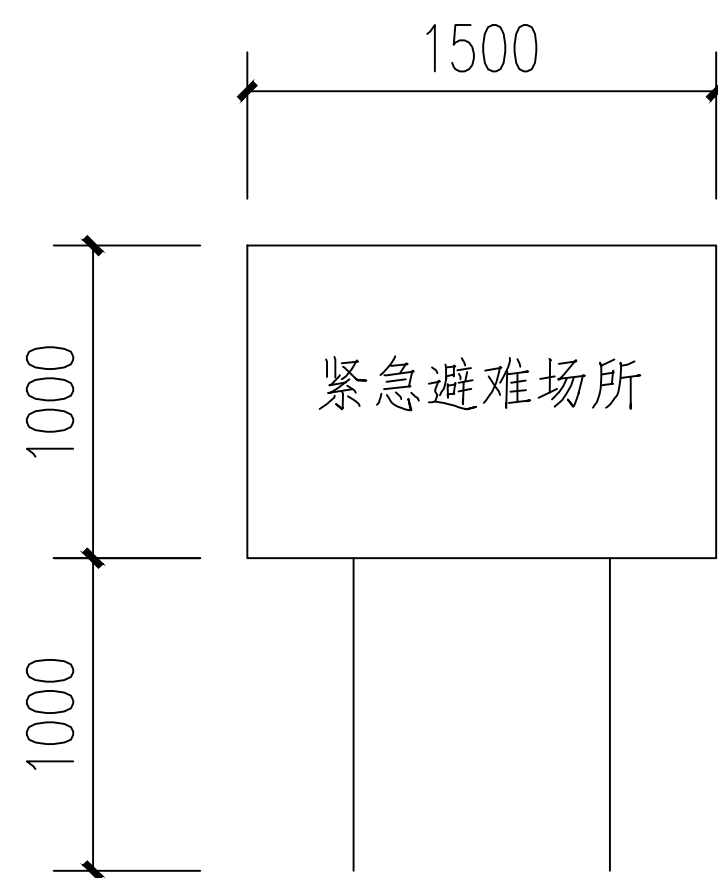

成品标识牌

说明:

- 1、场地整形碾压, 夯实系数 ≥ 0.96
- 2、摊铺200mm厚天然砂砾石 (宽出面层300mm)
- 3、铺装200mm厚C30混凝土面层 (坡比2‰)
- 4、塑料薄膜养护
- 5、机切缝, 间距 $6\times 6\text{m}$, 切缝深度50mm
- 6、晾晒场面积5000m²
- 7、4m宽混凝土道路, 做法同晒场做法, 面积168.6m²
- 8、成品定制紧急避难标识牌高度, 规格详图纸; $400\times 400\times 500$ C30混凝土预制基础
- 9、新建花岗岩路缘石80.6m, 做法详大样

附注
DESCRIPTIONS



中祥设计

修改原因
REVISION REASON

注册专用章: LOGIN SPECIAL SEAL

出图专用章: MAP OUT SPECIAL SEAL

审定 APPROVED BY	许泽青	许泽青
审核 EXAMINED BY	武振衡	武振衡
项目负责人 PROJECT LEADER	武振衡	武振衡
专业负责人 CHIEF ENGI.	莫宇珂	莫宇珂
校对 CHECKED BY	胡佳	胡佳
设计 DESIGNED BY	莫宇珂	莫宇珂
制图 DRAWN BY	莫宇珂	莫宇珂

建设单位
CLIENT
阿拉善左旗巴润别立镇人民政府

工程名称
PROJECT
阿拉善左旗巴润别立镇粮食产后晾晒场项目

图名
TITLE
晒场平面布置图



工程编号 PROJECT NO.	2026-06-001	设计阶段 DESIGN STAGE	施工图
版次 EDITION No.	A	专业 DRAWING TYPE	市政
日期 DATE	2026.06	图号 DRAWING No.	SZ 02

中祥设计有限责任公司
Zhong xiang Design Co., Ltd.


证书
建筑行业乙级
市政行业乙级
风景园林工程设计专项乙级
证书编号: A221021935

此图纸必须经图纸审图机构审查合格盖章
并经消防审批部门审查合格盖章后方可施工
图中以所注尺寸为准确, 勿用尺度量施工

北

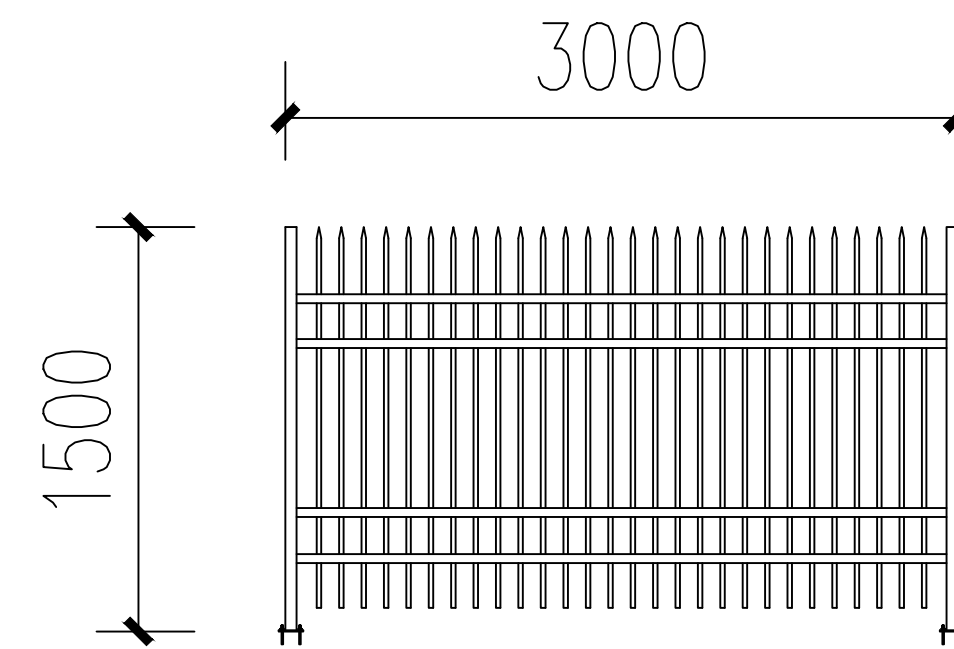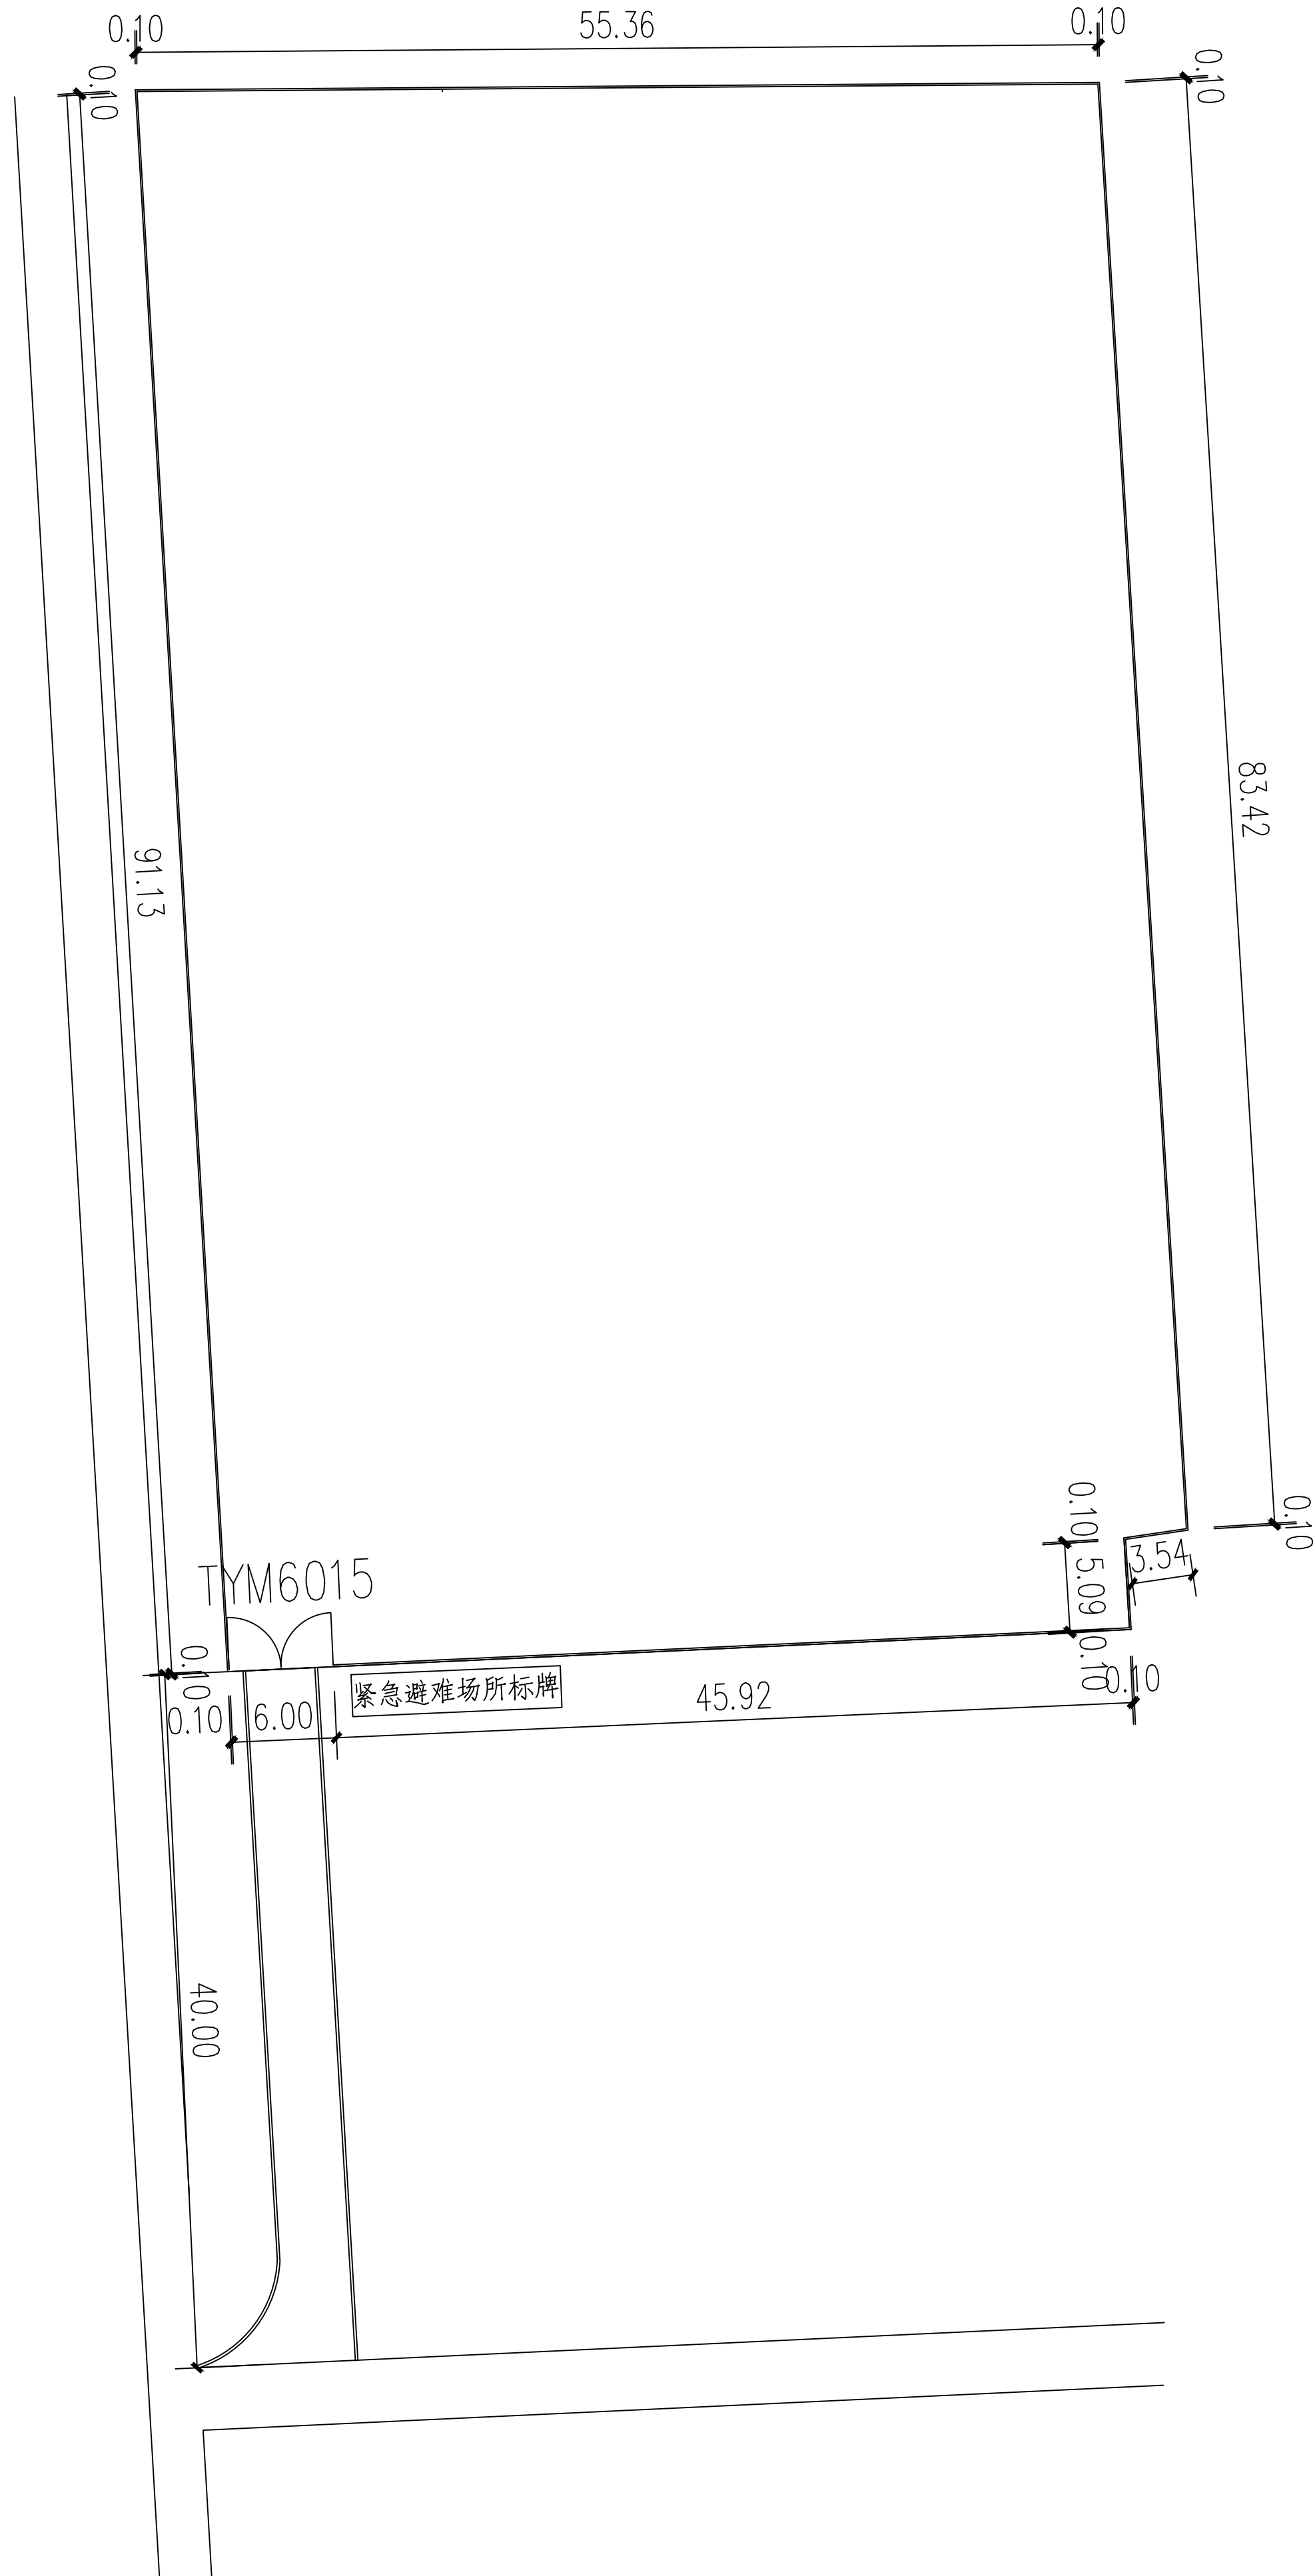

围栏大样图

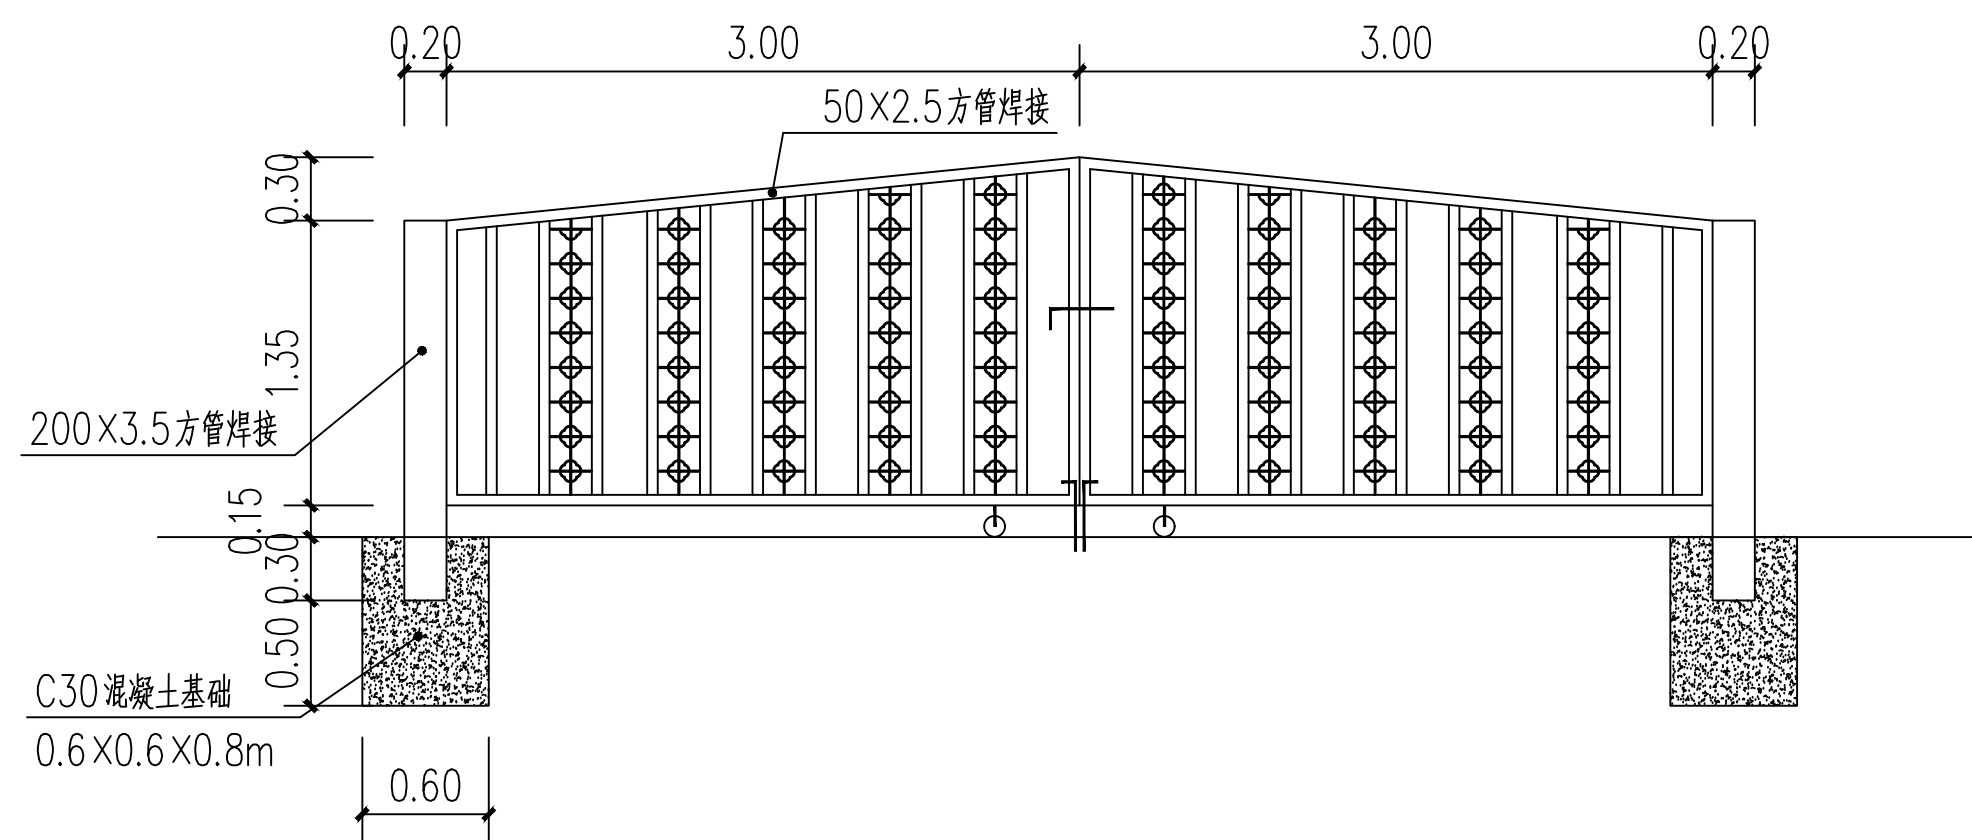

成品铁艺大门大样图

说明:

- 1、三横梁锌钢护栏: 高度1.5m
- 2、规格:立柱50*50*3mm, 横梁40*40*1.5mm、竖管19*19*1.2mm、法兰底盘110*110*3.0mm; 均为锌钢材质
- 3、防护材料种类:锌钢围护栏杆
- 4、立柱间距3m一道(颜色甲方自定), 用4×M12@120mm膨胀螺栓固定在新建晒场硬化上, 每边距离晒场硬化边线0.1m处安装
- 5、铁艺门6×1.5m双开扇1樘
- 6、围栏总长284m

晒场围栏平面布置图 1:1

附注
DESCRIPTIONS



中祥设计

修改原因
REVISION REASON

注册专用章: LOGIN SPECIAL SEAL

出图专用章: MAP OUT SPECIAL SEAL

审定 APPROVED BY	许泽青	许泽青
审核 EXAMINED BY	武振衡	武振衡
项目负责人 PROJECT LEADER	武振衡	武振衡
专业负责人 CHIEF ENGR.	莫宇珂	莫宇珂
校对 CHECKED BY	胡佳	胡佳
设计 DESIGNED BY	莫宇珂	莫宇珂
制图 DRAWN BY	莫宇珂	莫宇珂

建设单位
CLIENT
阿拉善左旗巴润别立镇人民政府

工程名称
PROJECT
阿拉善左旗巴润别立镇粮食产后晾晒场项目

图名
TITLE
晒场围栏平面布置图

工程编号 PROJECT NO.	2026-06-001	设计阶段 DESIGN STAGE	施工图
版次 EDITION No.	A	专业 DRAWING TYPE	市政
日期 DATE	2026.06	图号 DRAWING No.	SZ 03

中祥设计有限责任公司
Zhong xiang Design Co., Ltd.

证书
建筑行业乙级
市政行业乙级
风景园林工程设计专项乙级
证书编号: A221021935

此图纸必须经图纸审图机构审查合格盖章
并经消防审批部门审查合格盖章后方可施工
图中以所注尺寸为准确, 勿用尺度量施工