


设计单位

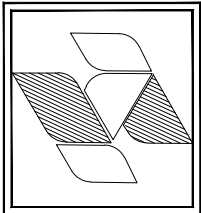

中兴胜工程设计有限公司

Zhong Xing Sheng Engineering
Design Co., Ltd.

工程设计资质：甲级 A114015500

本图纸版权归本院所有，不得用于本工程以外范围。

建设单位

项目名称

图纸名称

总平面图

设计编号 ZXS(NM)-JZ-2026002

设计阶段 施工图

专业 建筑

版本 第一版

图号 JZ-01

项目负责人 张 鑫

专业负责人 张 鑫

审定人 范虎东


审核人 张 鑫

校对人 武志强

设计人 马 广

出图日期 2026年03月

本图需加盖本公司技术签章，否则一律无效

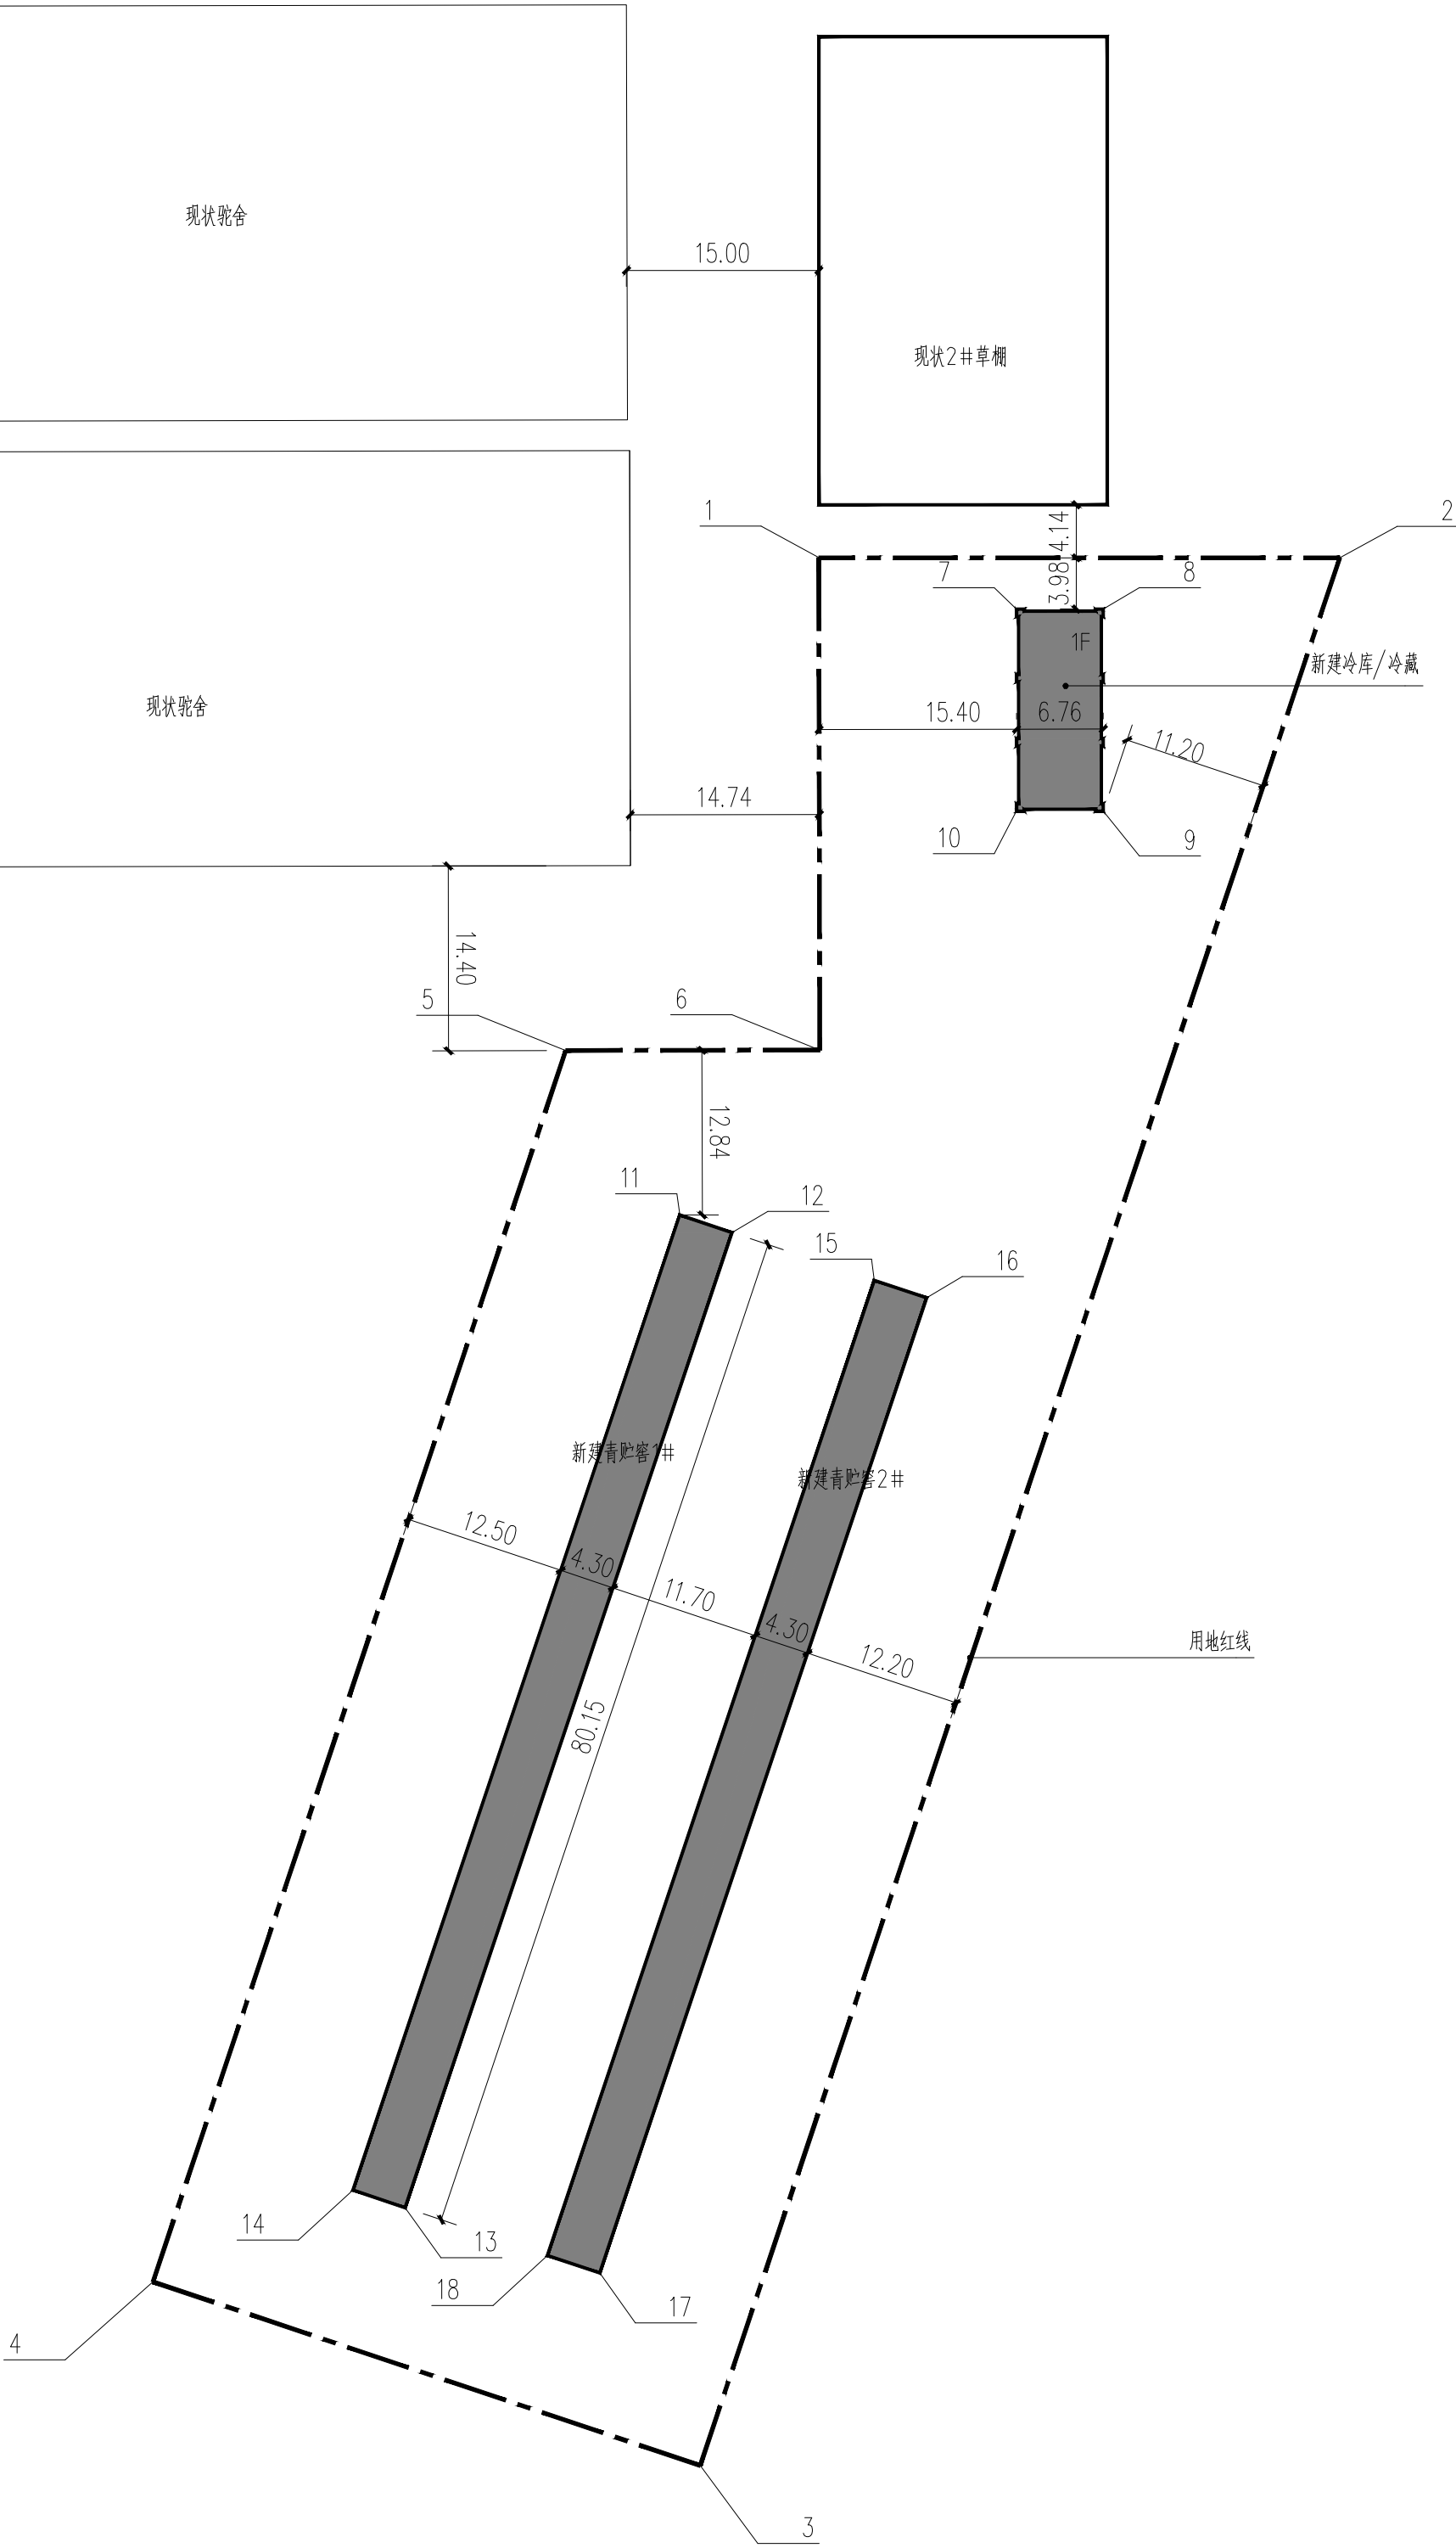

红线坐标表		
序号	X坐标	Y坐标
1	4661066.076	424009.776
2	4661066.076	424050.389
3	4660917.424	424000.537
4	4660931.732	423957.872
5	4661027.688	423990.052
6	4661027.728	424009.854
冷库冷藏坐标表		
序号	X坐标	Y坐标
7	4661062.093	424025.200
8	4661062.093	424031.960
9	4661046.333	424031.960
10	4661046.333	424025.200
青贮窖1#坐标表		
序号	X坐标	Y坐标
11	4661014.871	423998.938
12	4661013.504	424003.015
13	4660937.513	423977.530
14	4660938.880	423973.454
青贮窖2#坐标表		
序号	X坐标	Y坐标
15	4661009.783	424014.108
16	4661008.416	424018.185
17	4660932.426	423992.700
18	4660933.793	423988.623

经济技术指标			
总用地面积		6204.79m ²	
总建筑面积		789.92m ²	
其中	青贮窖1	344.65m ²	
	青贮窖2	344.65m ²	
	冷库冷藏	100.62m ²	冷库66.53m ² , 冷藏34.09m ²