



松山区穆家营子镇大西牛波罗村日光温室项目

建设内跨 13 米日光温室 500 延长米,共 4 栋 ,

其中 1# 温室大棚长度 80 米、 2# 温室大棚长度 120 米、

3# 温室大棚长度 140 米、 4# 温室大棚长度 160 米

新建给水

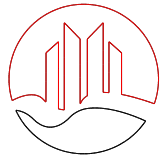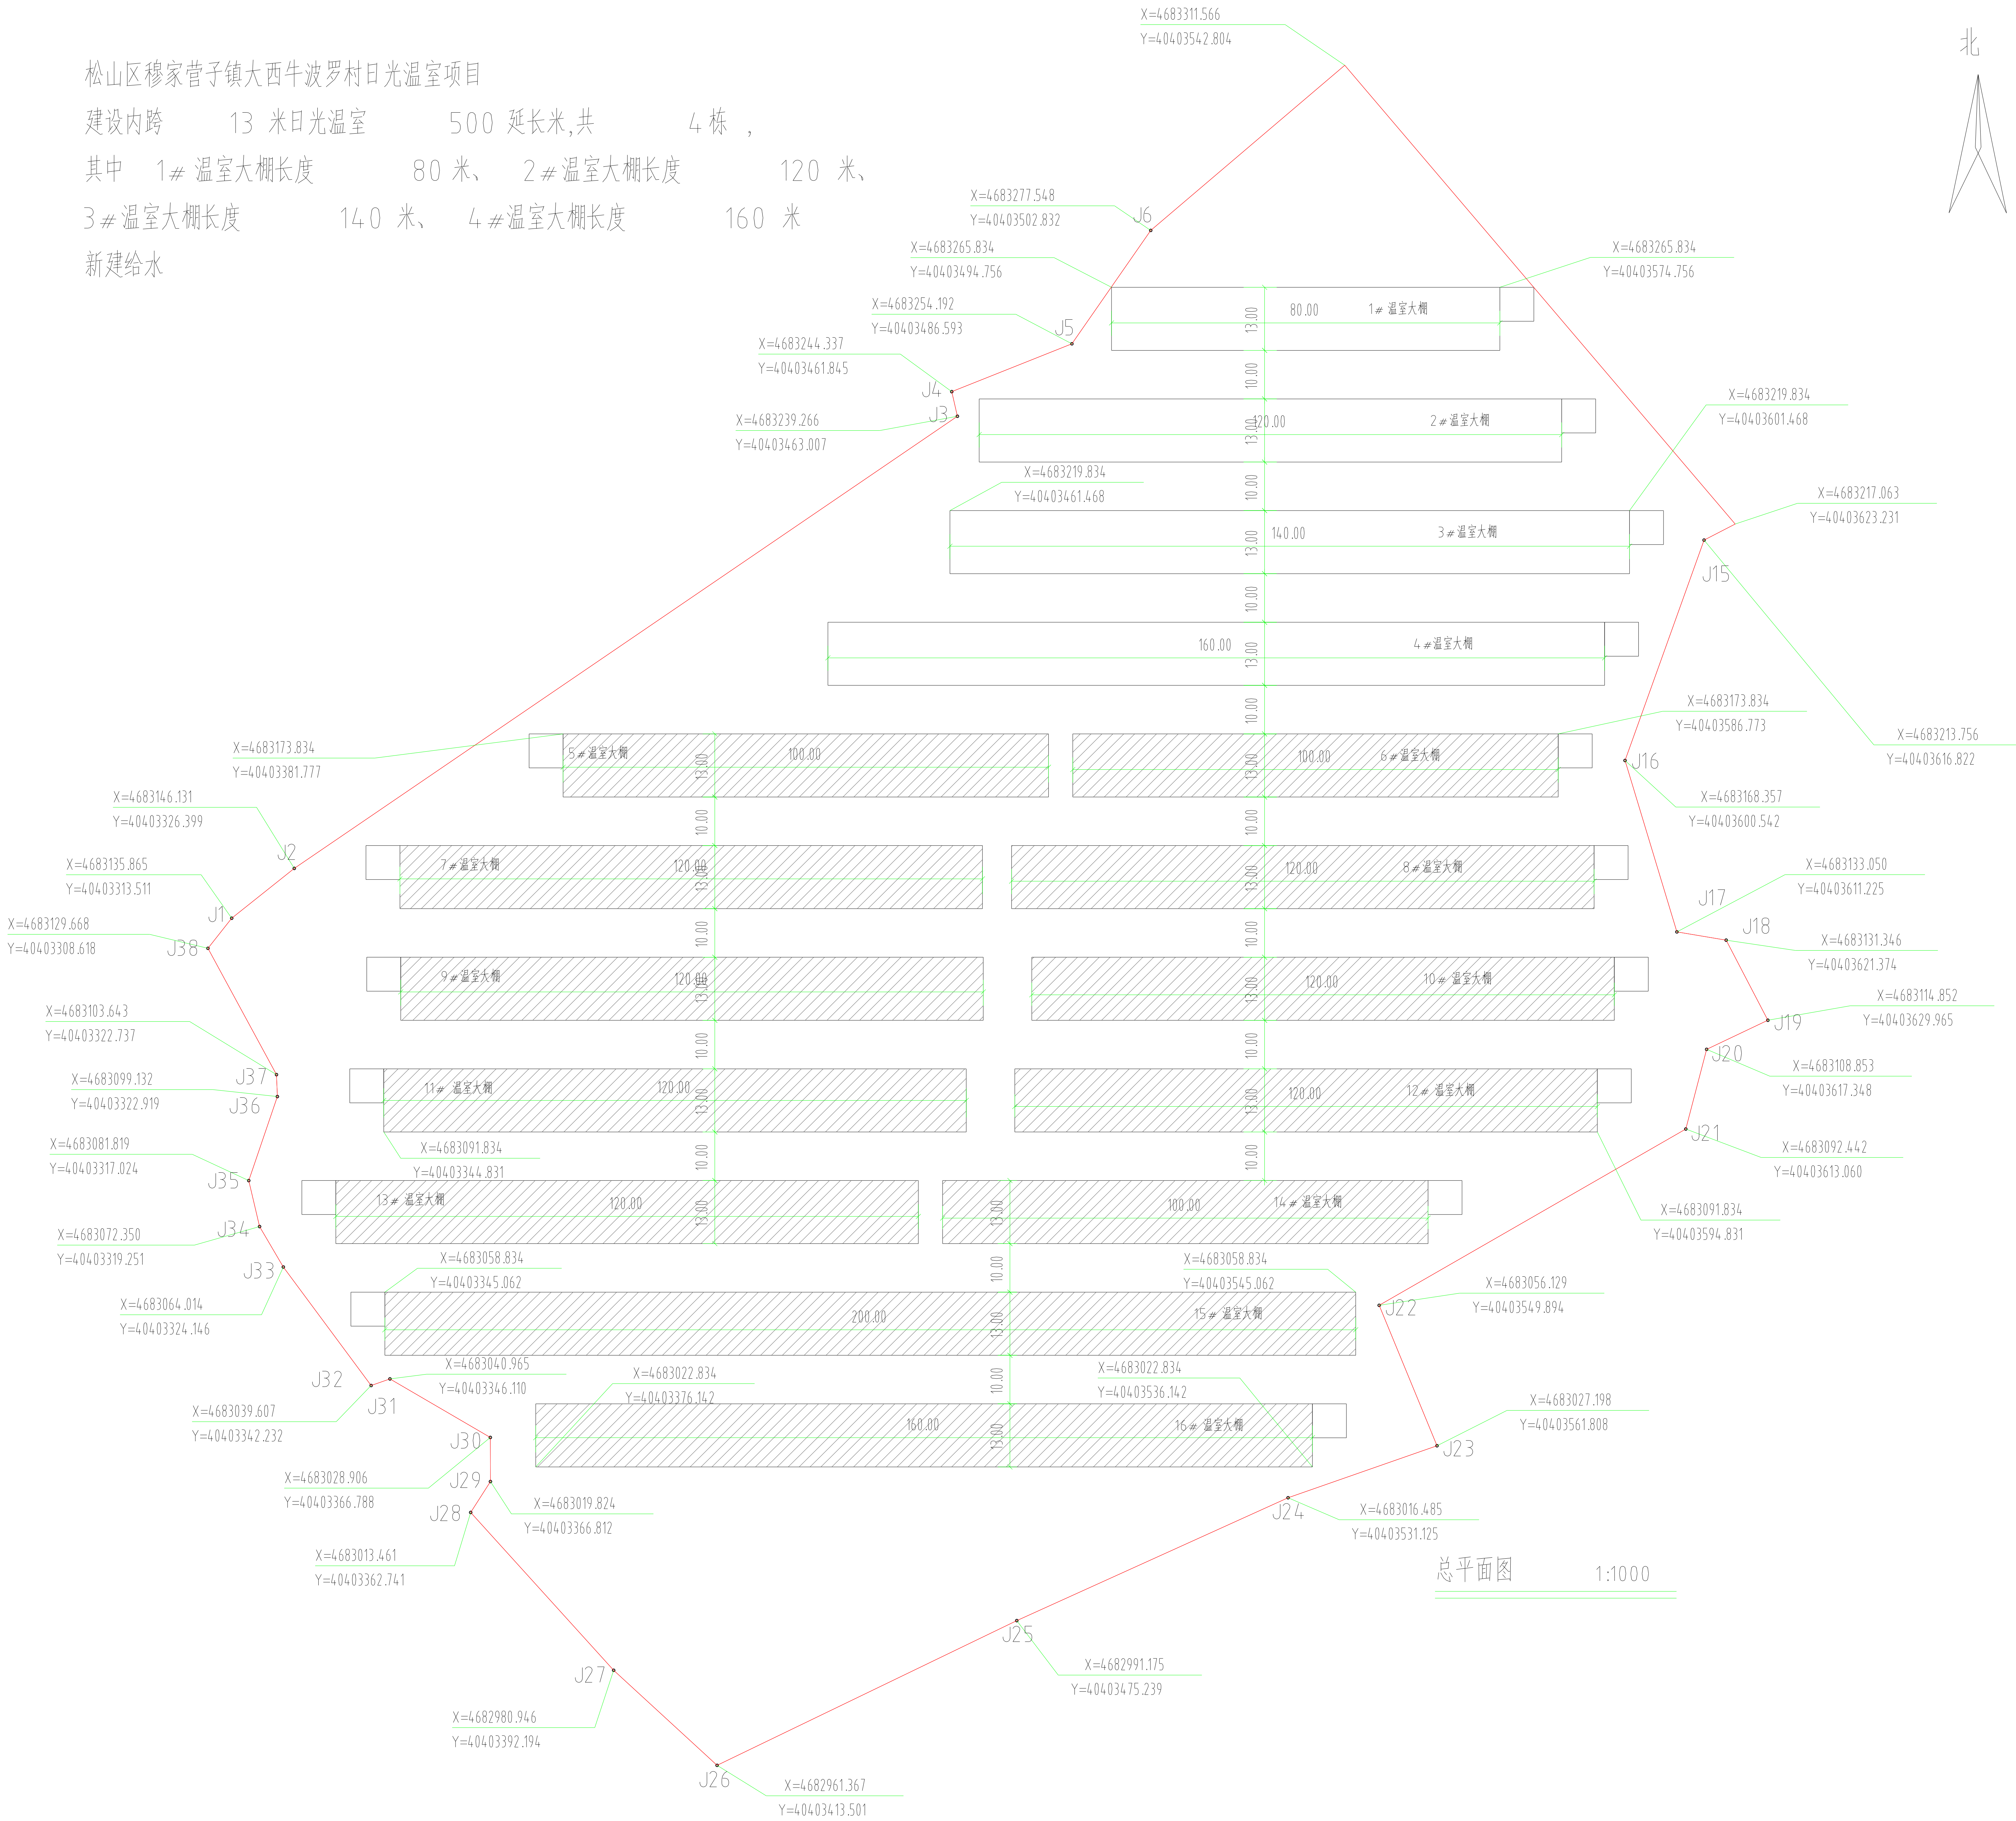

中裕工程集团有限公司
Zhongyu Engineering Group Co., LTD

证书编号: A114.013968
证书编号: A214.013965

建筑行业(建筑工程)甲级
电力行业(风力发电)专业甲级
风景园林工程设计专项甲级
环境工程设计专项(水污染治理工程)甲级
煤炭行业(矿井)专业乙级
化工石化医药行业乙级
电力行业乙级 冶金行业乙级
机械行业(通用设备制造业工程)专业乙级
商务粮行业(成品油储运工程)专业乙级
轻纺行业(制盐及盐工程、化纤工程)专业乙级
建材行业(新型建筑材料工程)专业乙级
公路行业(公路)专业丙级
市政行业乙级
农林行业(农业工程)乙级
农林行业(农业综合开发生态工程)专业乙级
环境工程(固体废物处理处置工程)专项乙级
煤炭行业(选煤厂)专业乙级
建材行业(非金属矿及原料制备工程)专业乙级



建设单位: 穆家营子镇人民政府

工程名称: 松山区穆家营子镇大西牛波罗村日光温室项目

图 名: 总平面图

设计编号: 2026-JZ-NM-005

	姓 名	签 名
项目负责人	于崇	于崇
专业负责人	于崇	于崇
设计	张广龙	张广龙
校对	郭欣	郭欣
审核	于崇	于崇
图号	建总-01	
专业	建 筑	
日期	2026.03	