


赵家圪梁栏杆图1:20

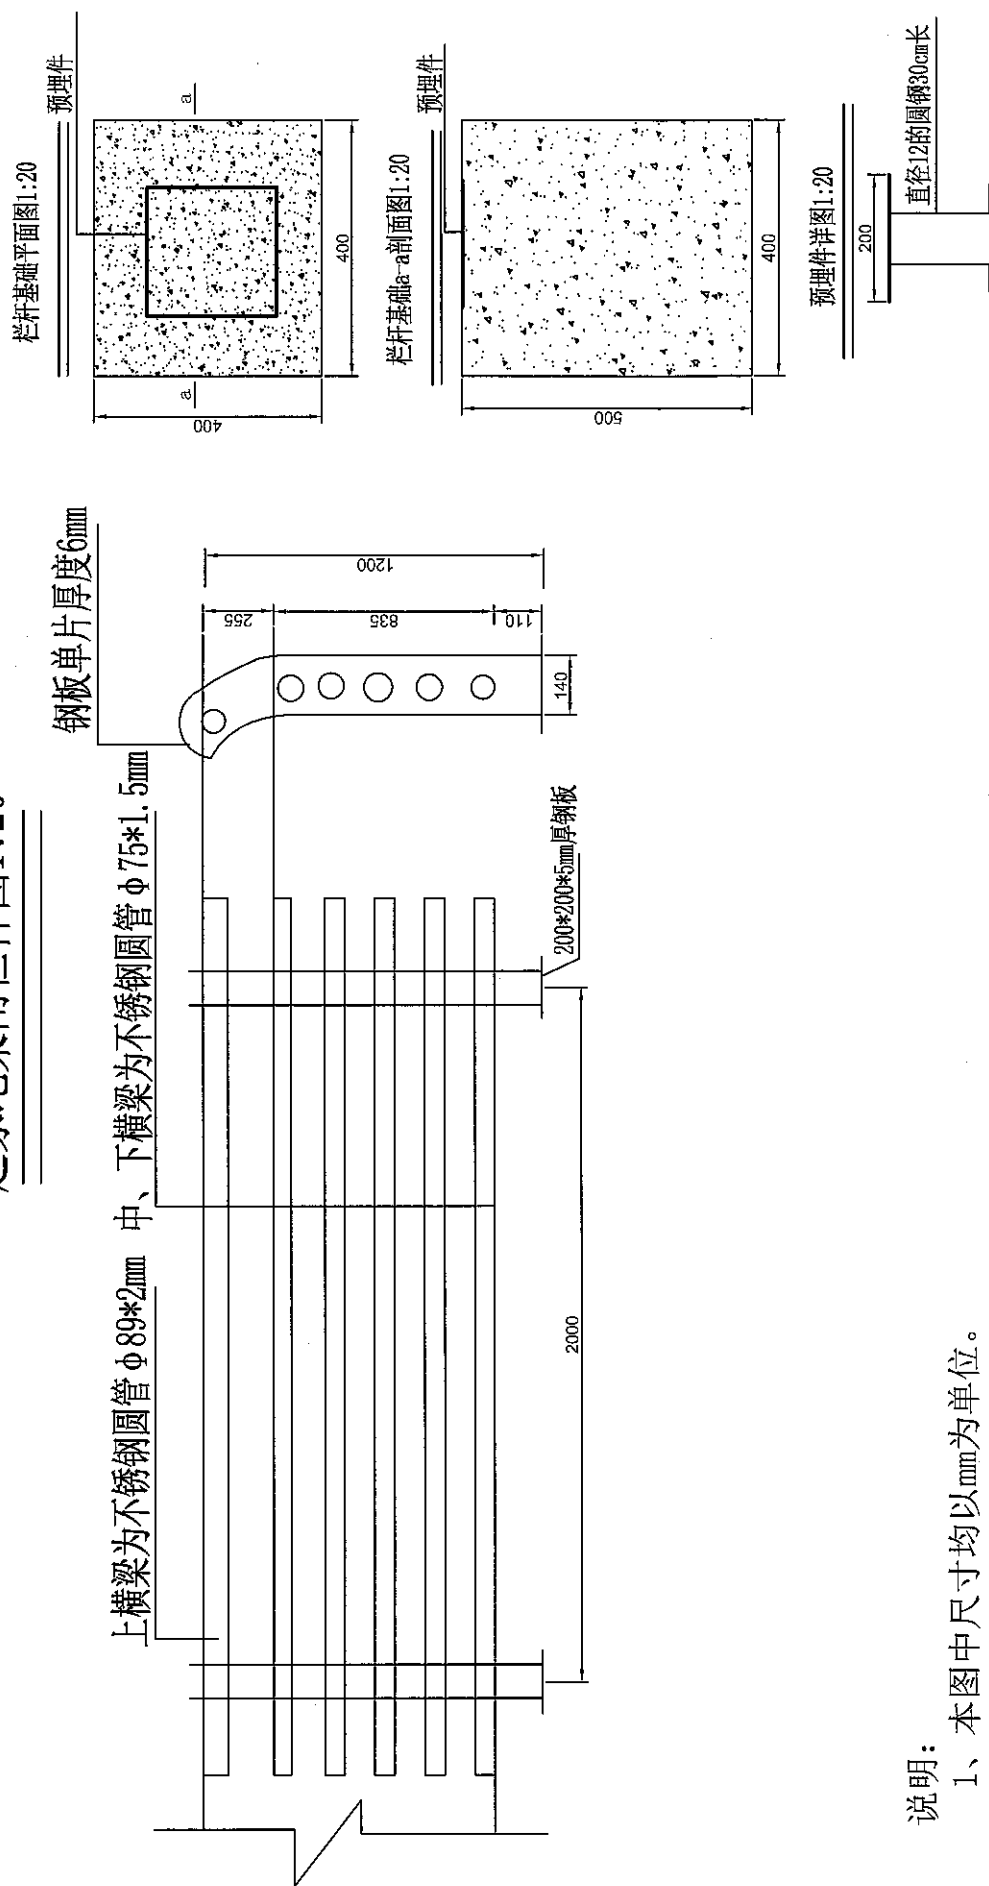


说明:


- 1、本图中尺寸均以mm为单位。
- 2、翼墙八字栏杆需在翼墙砼上用膨胀螺丝固定，渠背上则需先浇筑砼基础，栏杆和基础上的预埋钢板固定。
- 3、预埋件钢板厚度为200\*200\*8mm。
- 4、栏杆基础砼采用C25砼。
- 5、本栏杆样式适用于赵家圪梁闸使用。

贵州旗辉建设工程有限公司				实施方案设计		赵家屹梁闸栏杆图	2026.03
审定		刘远光	2023年衢江标准化建设工程		建筑物部分		
专业审定		李林					
审核		王俊杰					
项目负责人		李林					
校对		李林				比例	日期
设计						图号	
制图		李林					


# 高标准栏杆杆图1:20

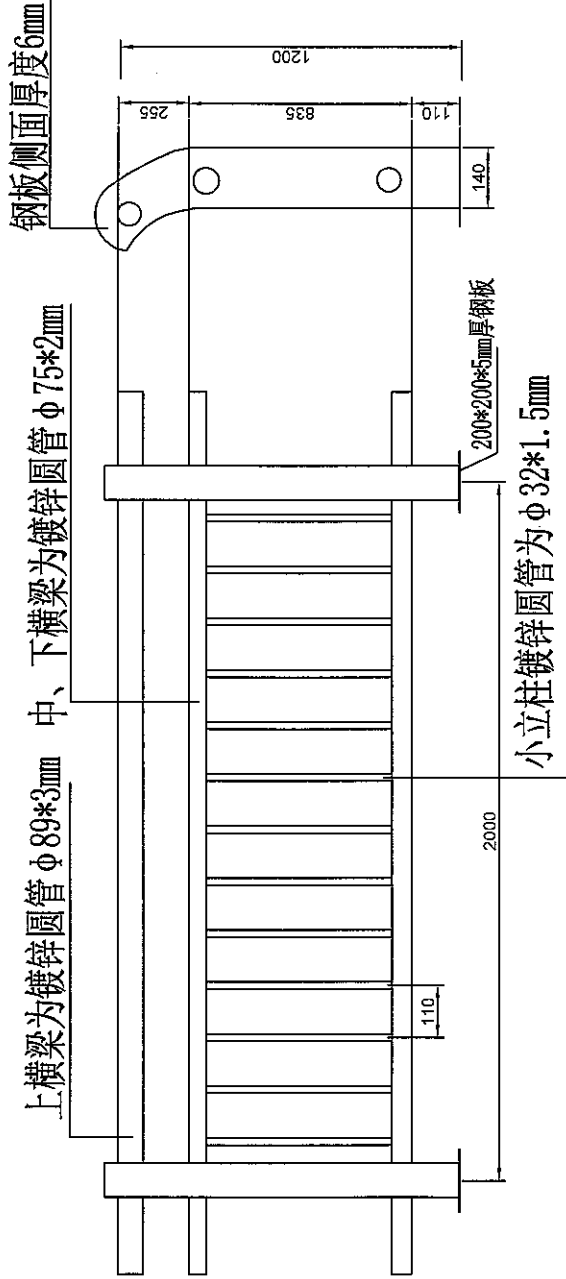


栏杆基础平面图1:20

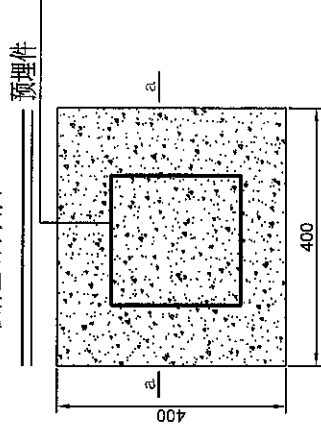

栏杆基础a-a剖面图1:20

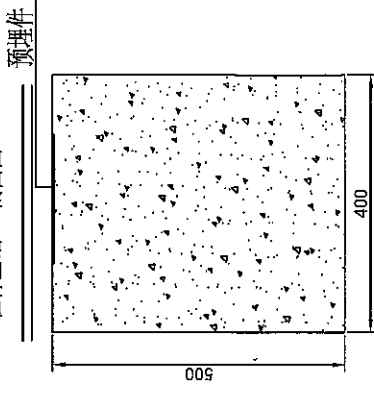

预埋件详图1:20

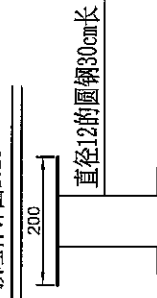

## 说明:

- 1、本图中尺寸均以mm为单位。
- 2、翼墙八字栏杆需在翼墙砼上用膨胀螺丝固定，渠背上则需先浇筑砼基础，栏杆和基础上的预埋钢板固定。
- 3、预埋件钢板尺寸为200\*200\*8mm。
- 4、栏杆基础砼采用C25砼。
- 5、本高标准栏杆在揭拉板闸、海口闸、王大法闸使用。

## 贵州旗辉建设工程有限公司

审定	刘仕松	2026年灌区标准化建设工程	实施方案设计
专业审定	王佳红	建筑物	部分
审核	王佳红		
项目负责	李俊		
校对	李俊		
设计	李俊		
制图	李俊		
比例	1:20	日期	2026.03
图号			

## 高标准栏杆图