




* 本图纸版权归属中京方正（北京）工程技术有限公司所有。
* 本图纸需经手签字方可用于施工。

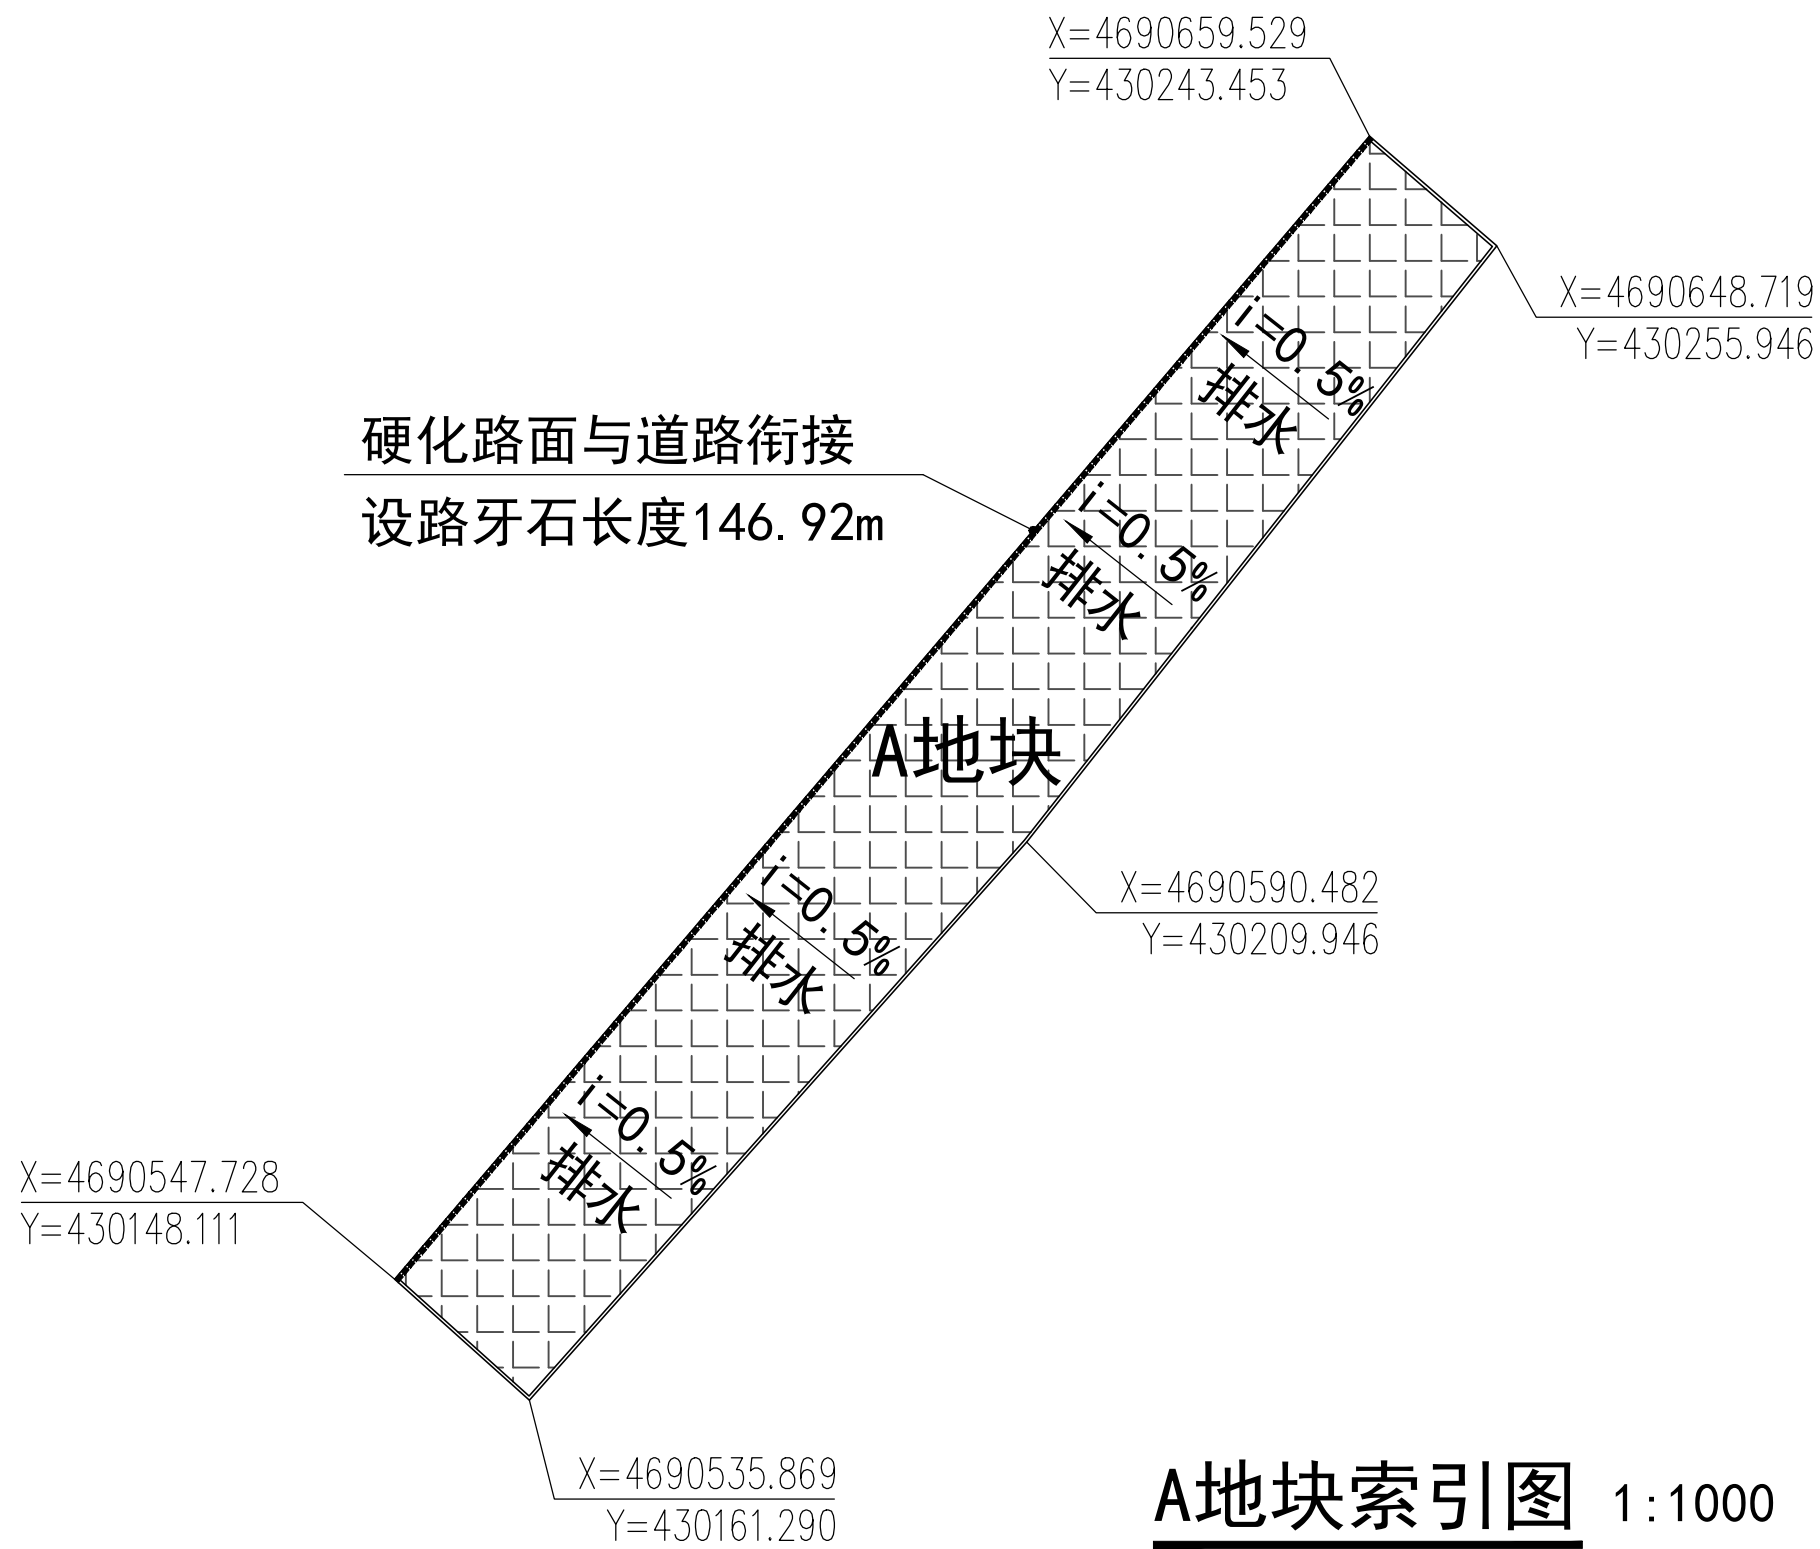

A地块索引图 1:1000

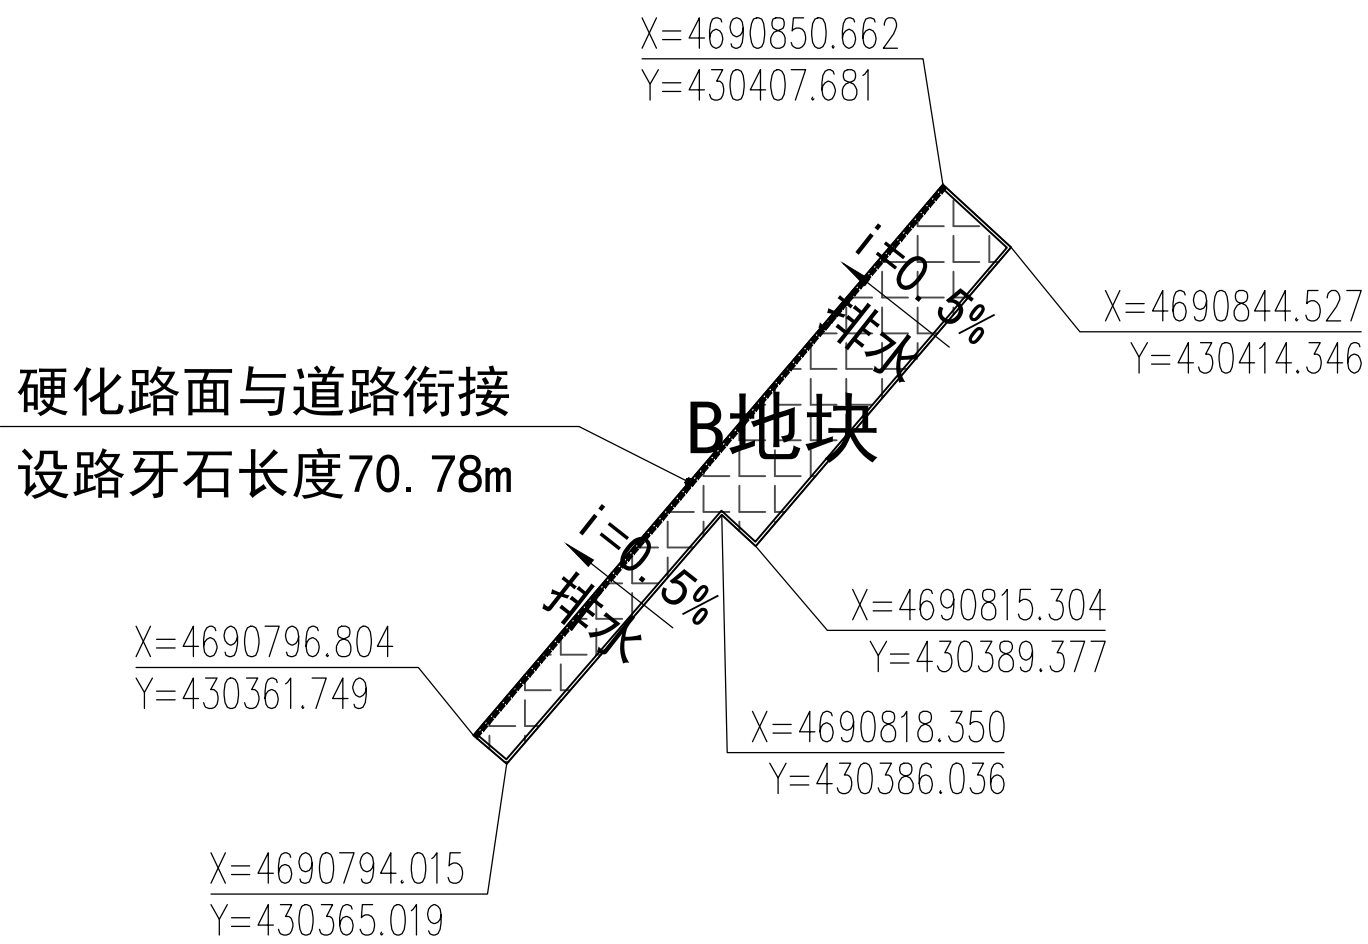

B地块索引图 1:1000

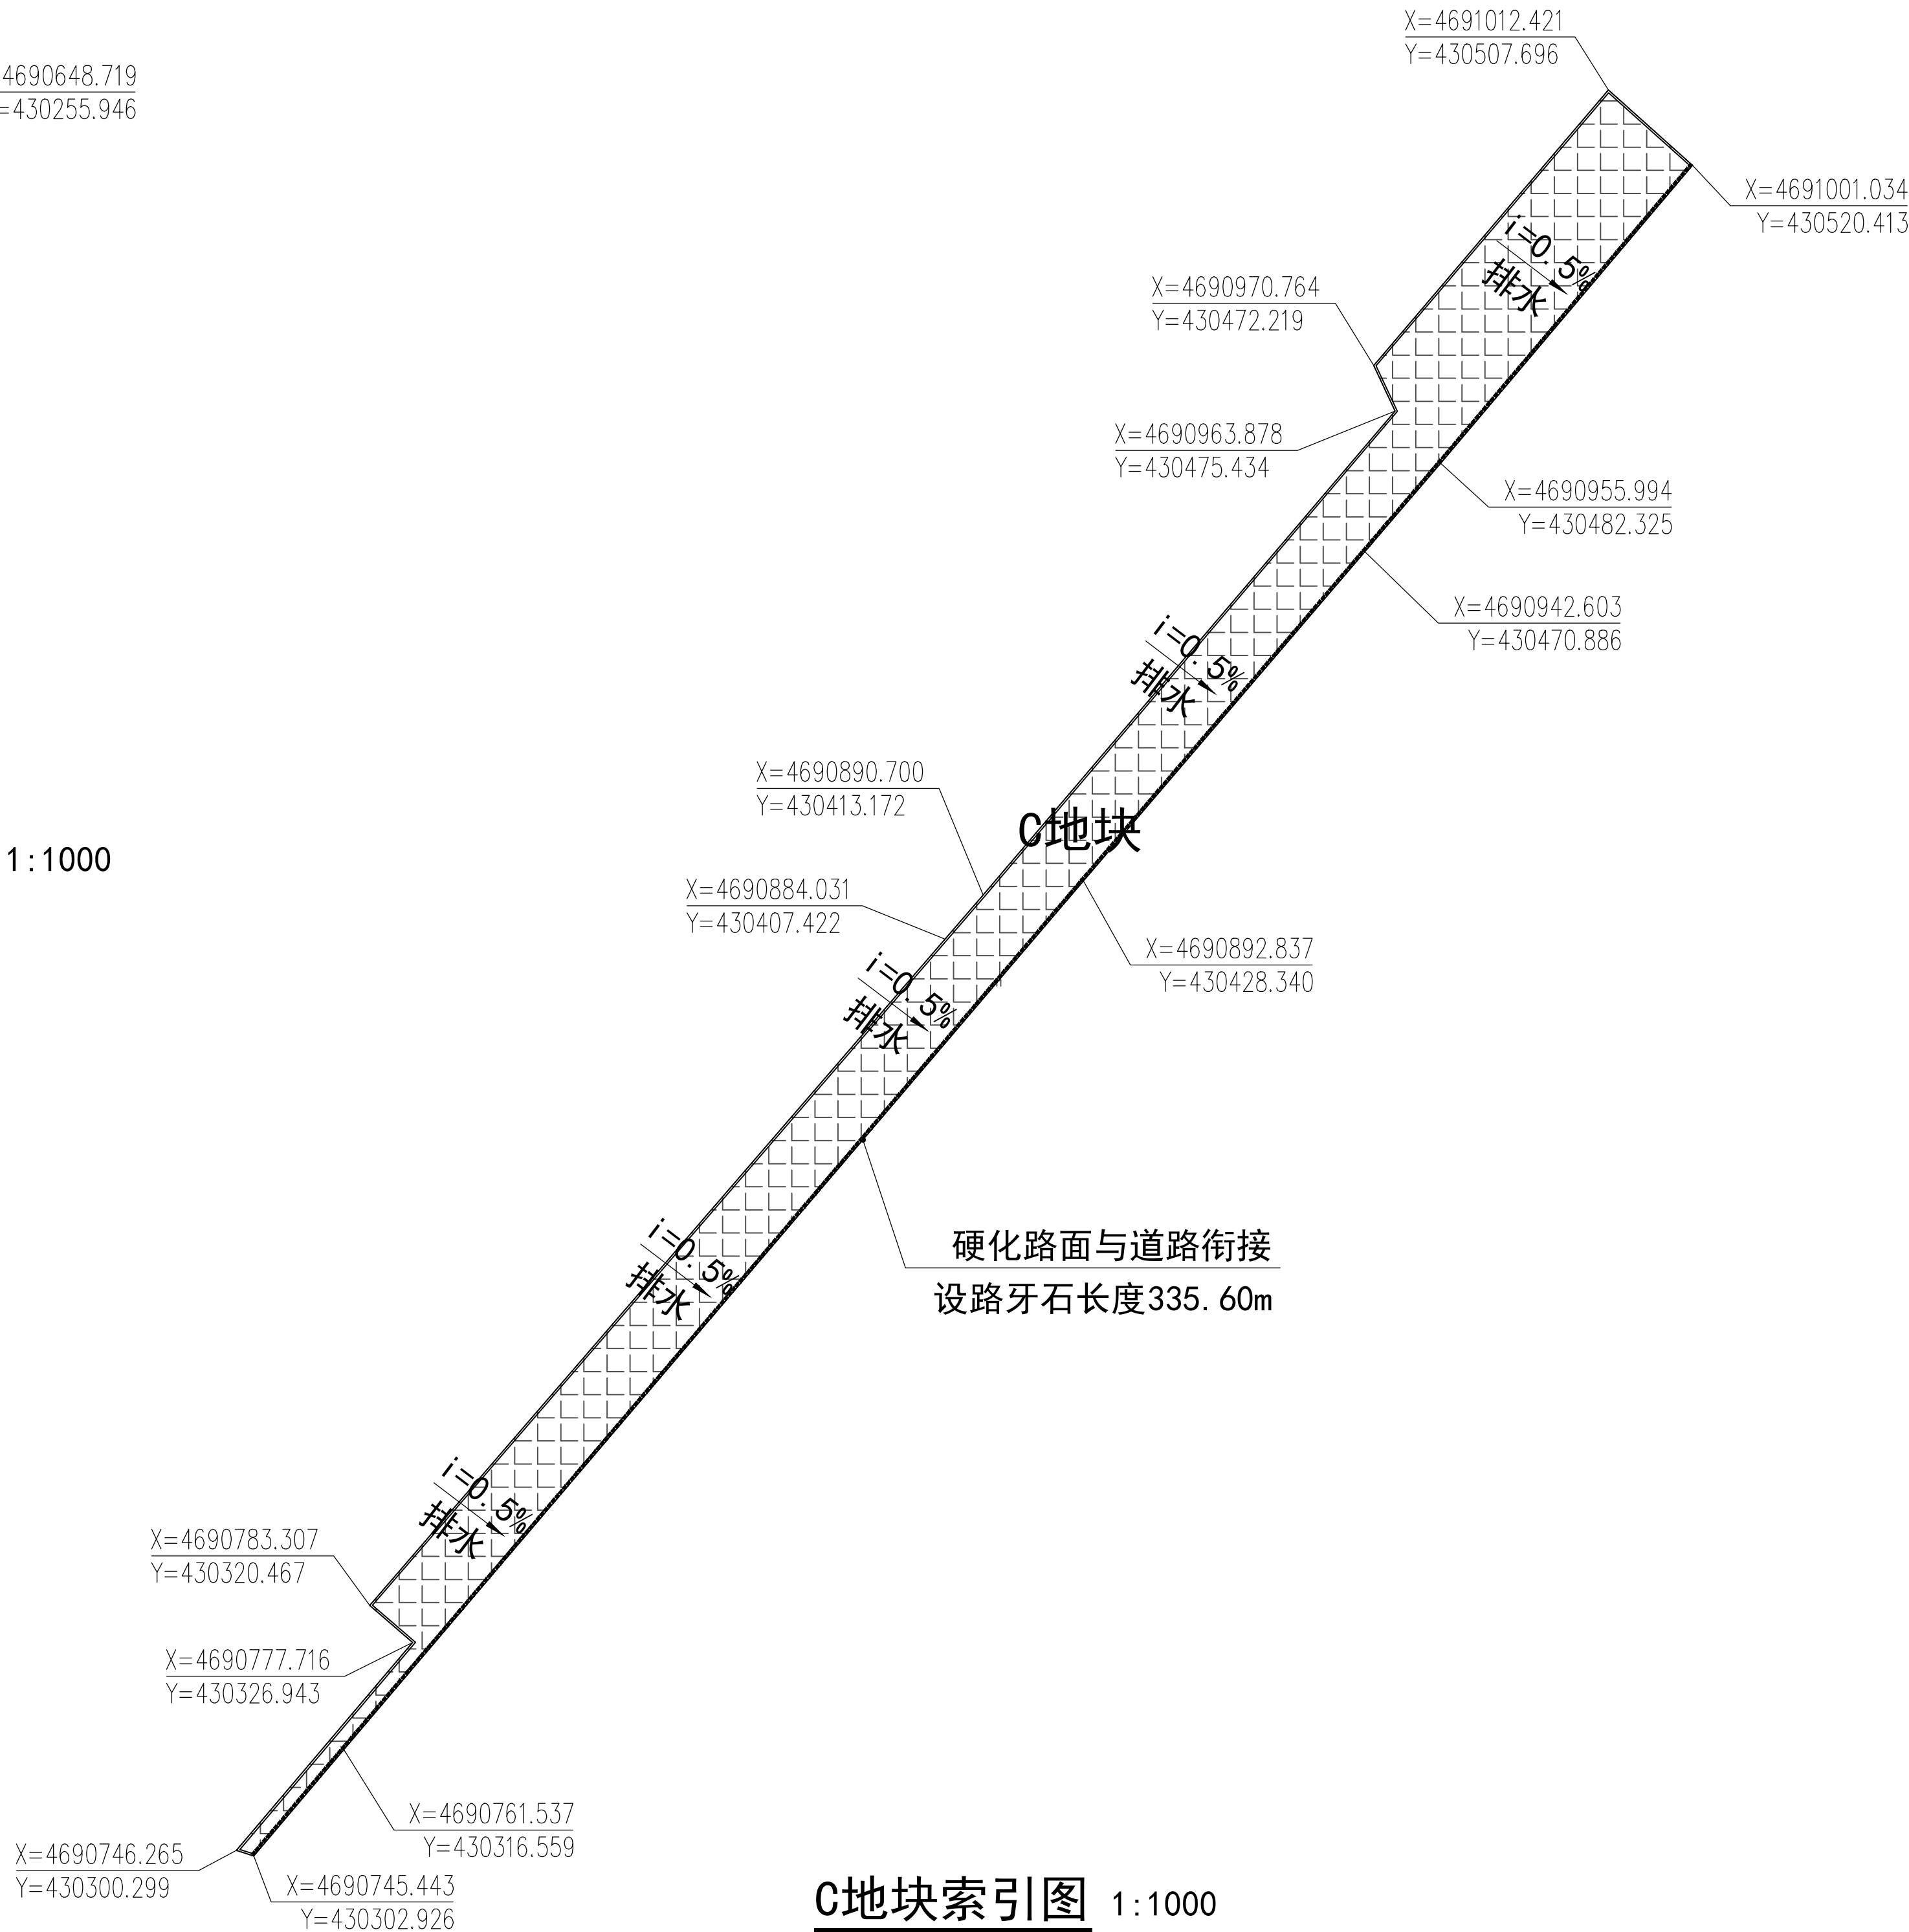

C地块索引图 1:1000

会 签 栏 Joint Check up				
总 图				
建 筑				
结 构				
给排水				
暖 通				
电 气				

设计阶段 Design Stage				
方案	初 设	报 规	招 标	施 工
				●
人 防	消 防	园 林	绿 建	

 中京方正（北京）工程技术有限公司
Zhongjing Fangzheng(Beijing) Engineering Technology Co., Ltd.

项目负责人 Item Prin	肖光荣	
专业负责人 Chief	肖光荣	
审 定 Approved	肖光荣	
审 核 Examined	董志慧	
校 对 Checked	杨 敏	
设 计 Designed	赵航震	

工 程 名 称 Project

夏家店乡水地村路面硬化项目

子 项 Sub Item

图 名 Title

A、B、C地块索引图

工程号 Proj. No.	S-24-13	专 业 Dept.	建 筑
比 例 Scale	1:100	图 号 Dwg. No.	建 - 02
版 本 Version	V1.1	日 期 Date	2024年08月