


* 本图纸版权归属中京方正（北京）工程技术有限公司所有。
* 本图纸需经签字盖章后方可用于施工。

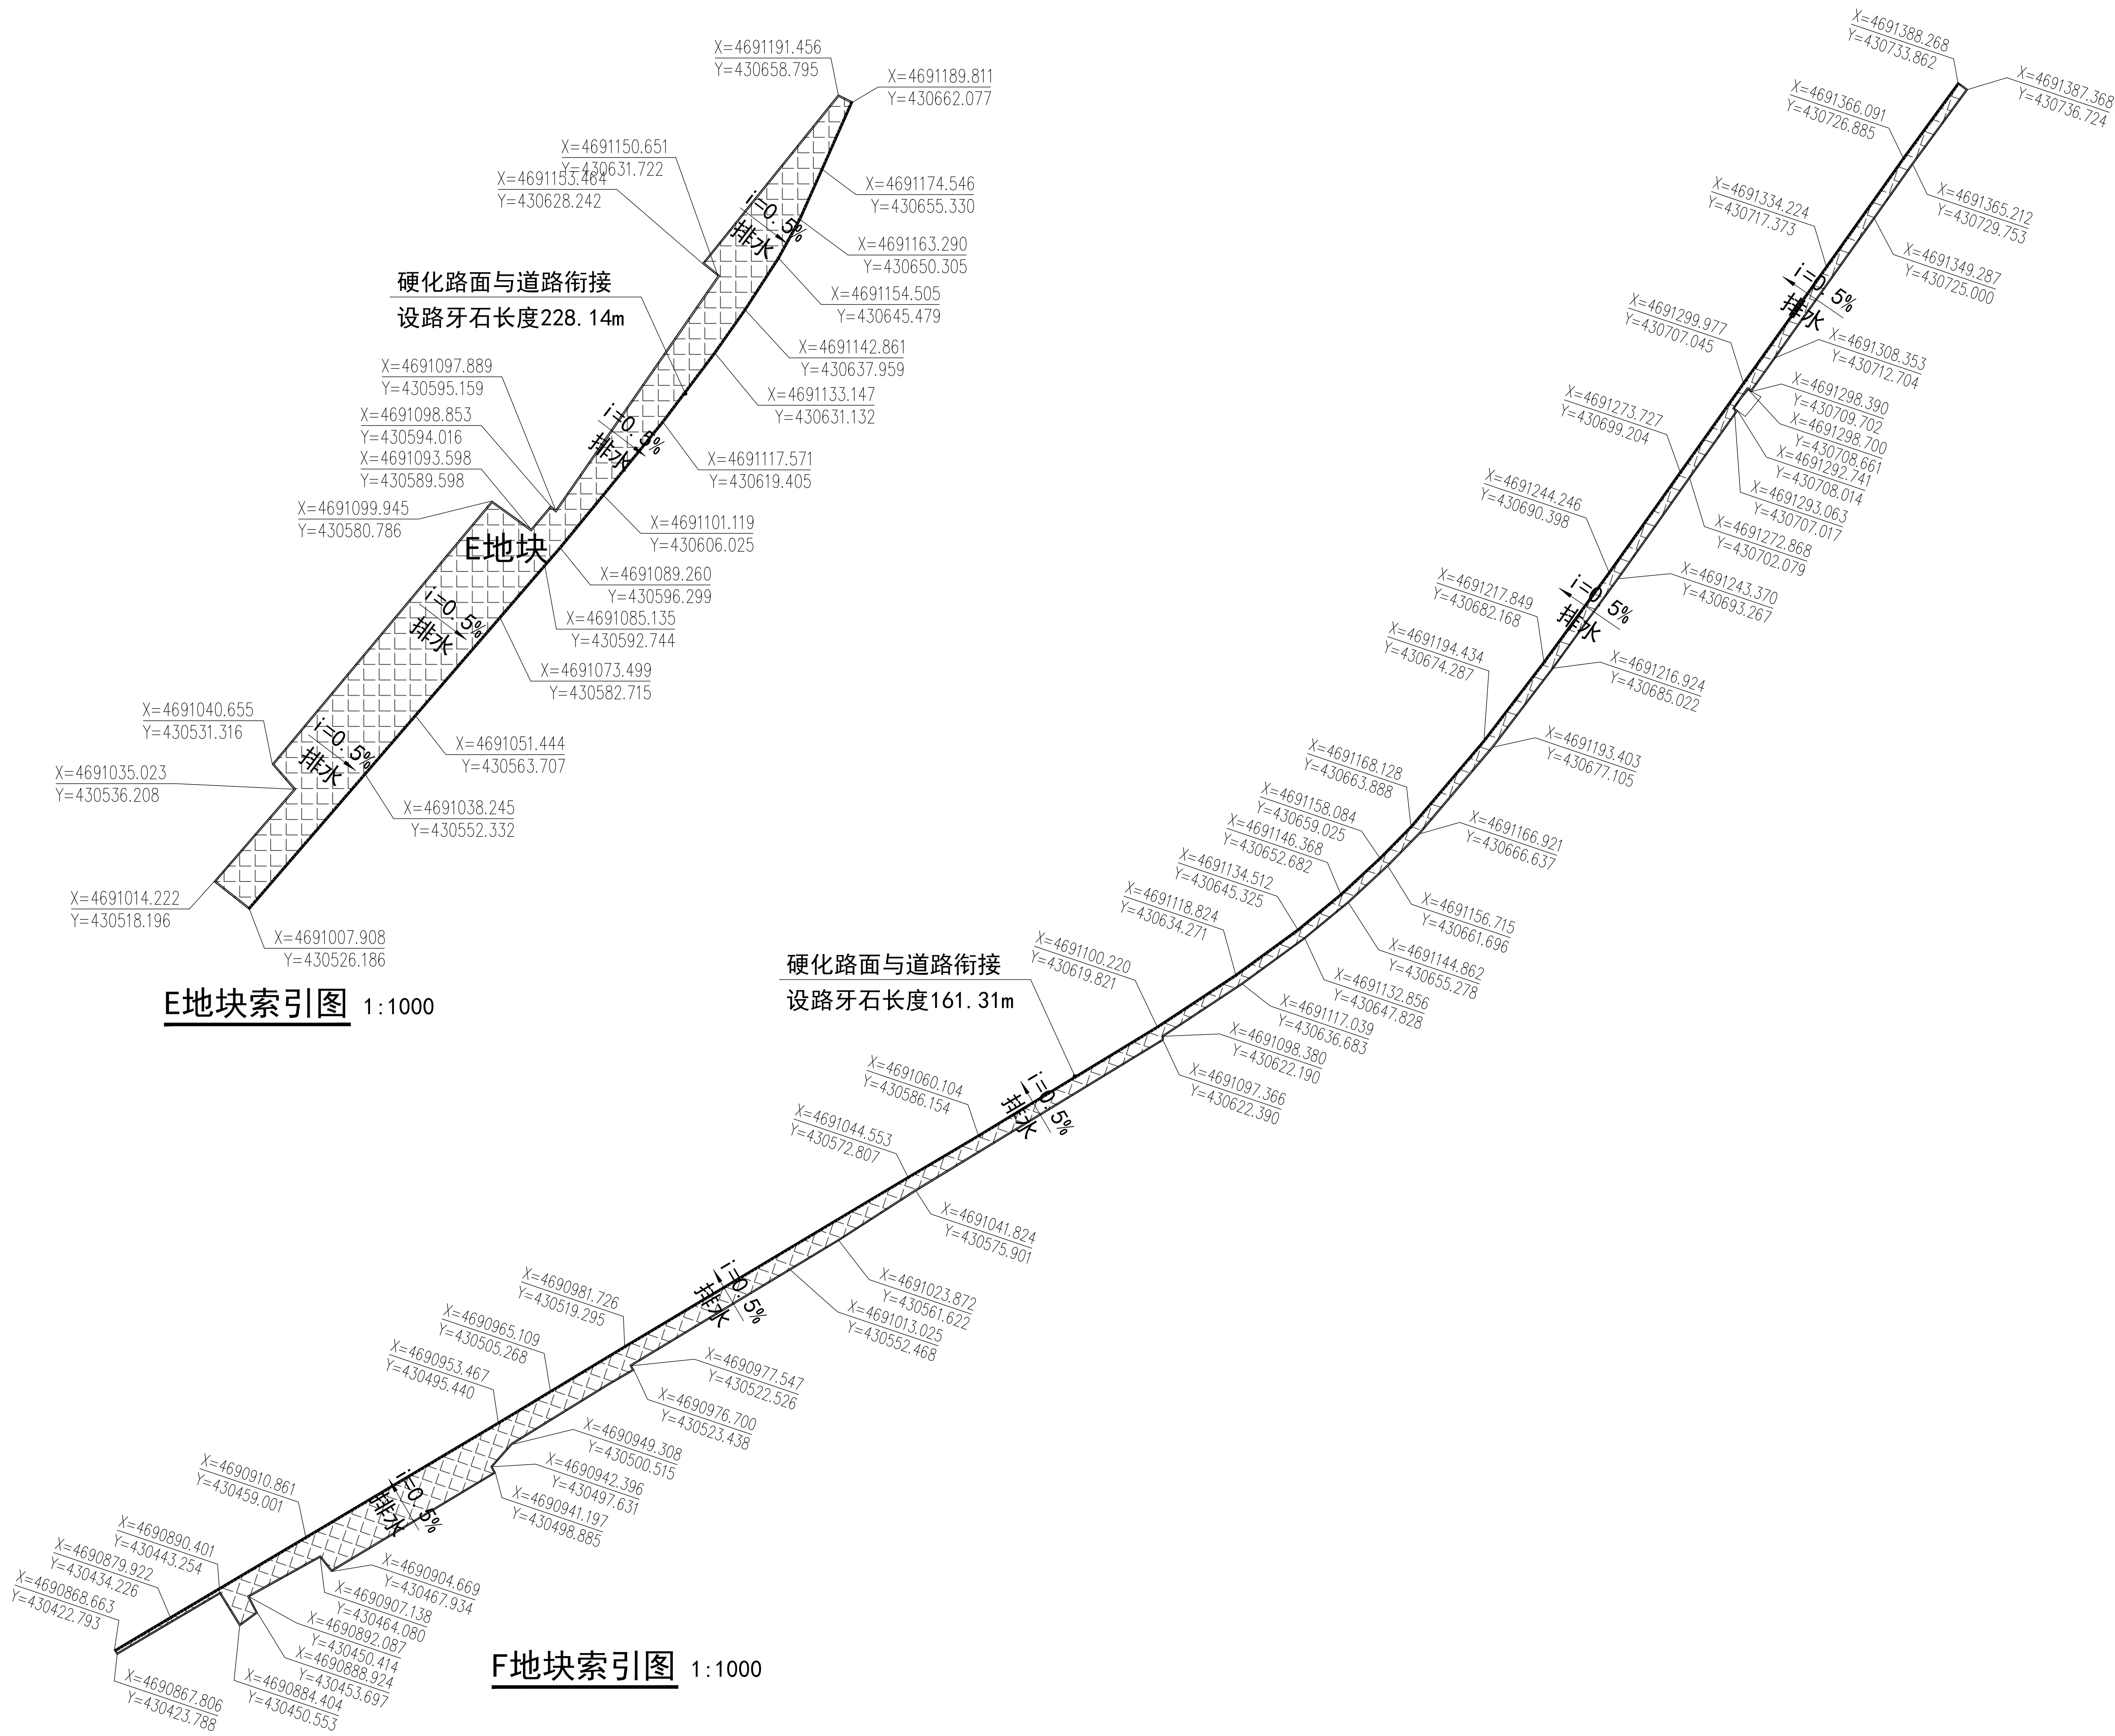

会 签 栏 Joint Check up				
总 图				
建 筑	赵航震			
结 构	李强			
给排水	张琳			
暖 通	张琳			
电 气	刘月萍			
设计阶段 Design Stage				
方案	初 设	报 规	招 标	施 工
				●
人防	消防	园林	绿建	
<div><div></div><div>中京方正（北京）工程技术有限公司 Zhongjing Fangzheng(Beijing) Engineering Technology Co., Ltd.</div></div>				
项目负责人 Item Prin	肖光荣	肖光荣		
专业负责人 Chief	肖光荣	肖光荣		
审 定 Approved	肖光荣	肖光荣		
审 核 Examined	董志慧	董志慧		
校 对 Checked	杨 敏	杨敏		
设 计 Designed	赵航震	赵航震		
工程名称 Project				
夏家店乡水地村路面硬化项目				
子 项 Sub Item				
图 名 Title				
A、B、C地块索引图				
工程号 Proj. No.	S-24-13	专 业 Dept.	建 筑	
比 例 Scale	1:100	图 号 Dwg. No.	建 - 03	
版 本 Version	V1.1	日 期 Date	2024年08月	