




图例	说明
1	1
2	2
3	3
4	4
5	5
6	6
7	7
8	8
9	9
10	10
11	11
12	12
13	13
14	14

 


一层平面图 1:100

 

南立面图 1:100

 

北立面图 1:100

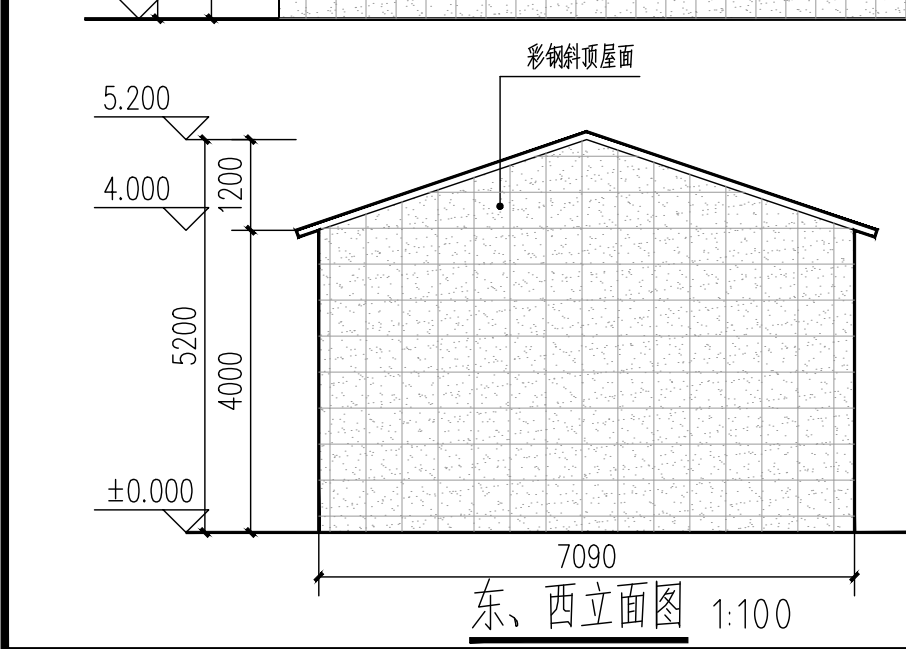

东、西立面图 1:100

建设单位		
合作单位		
会签专业	会 签	
建 筑	建筑	
结 构	结构	
给 排 水	给排水	
暖 通	暖通	
电 气	电气	
注册师印章		
出图专用章		
审 定		
审 核		
工程主持人		
方案设计人		
专业负责人		
校 对		
设 计		
制 图		
工程编号		
子项名称		
图 名:		
平、立面图		
日 期	日期 年 日期 月 日期 日	
比 例	比例	
图 别	图别	
图 号	图号	