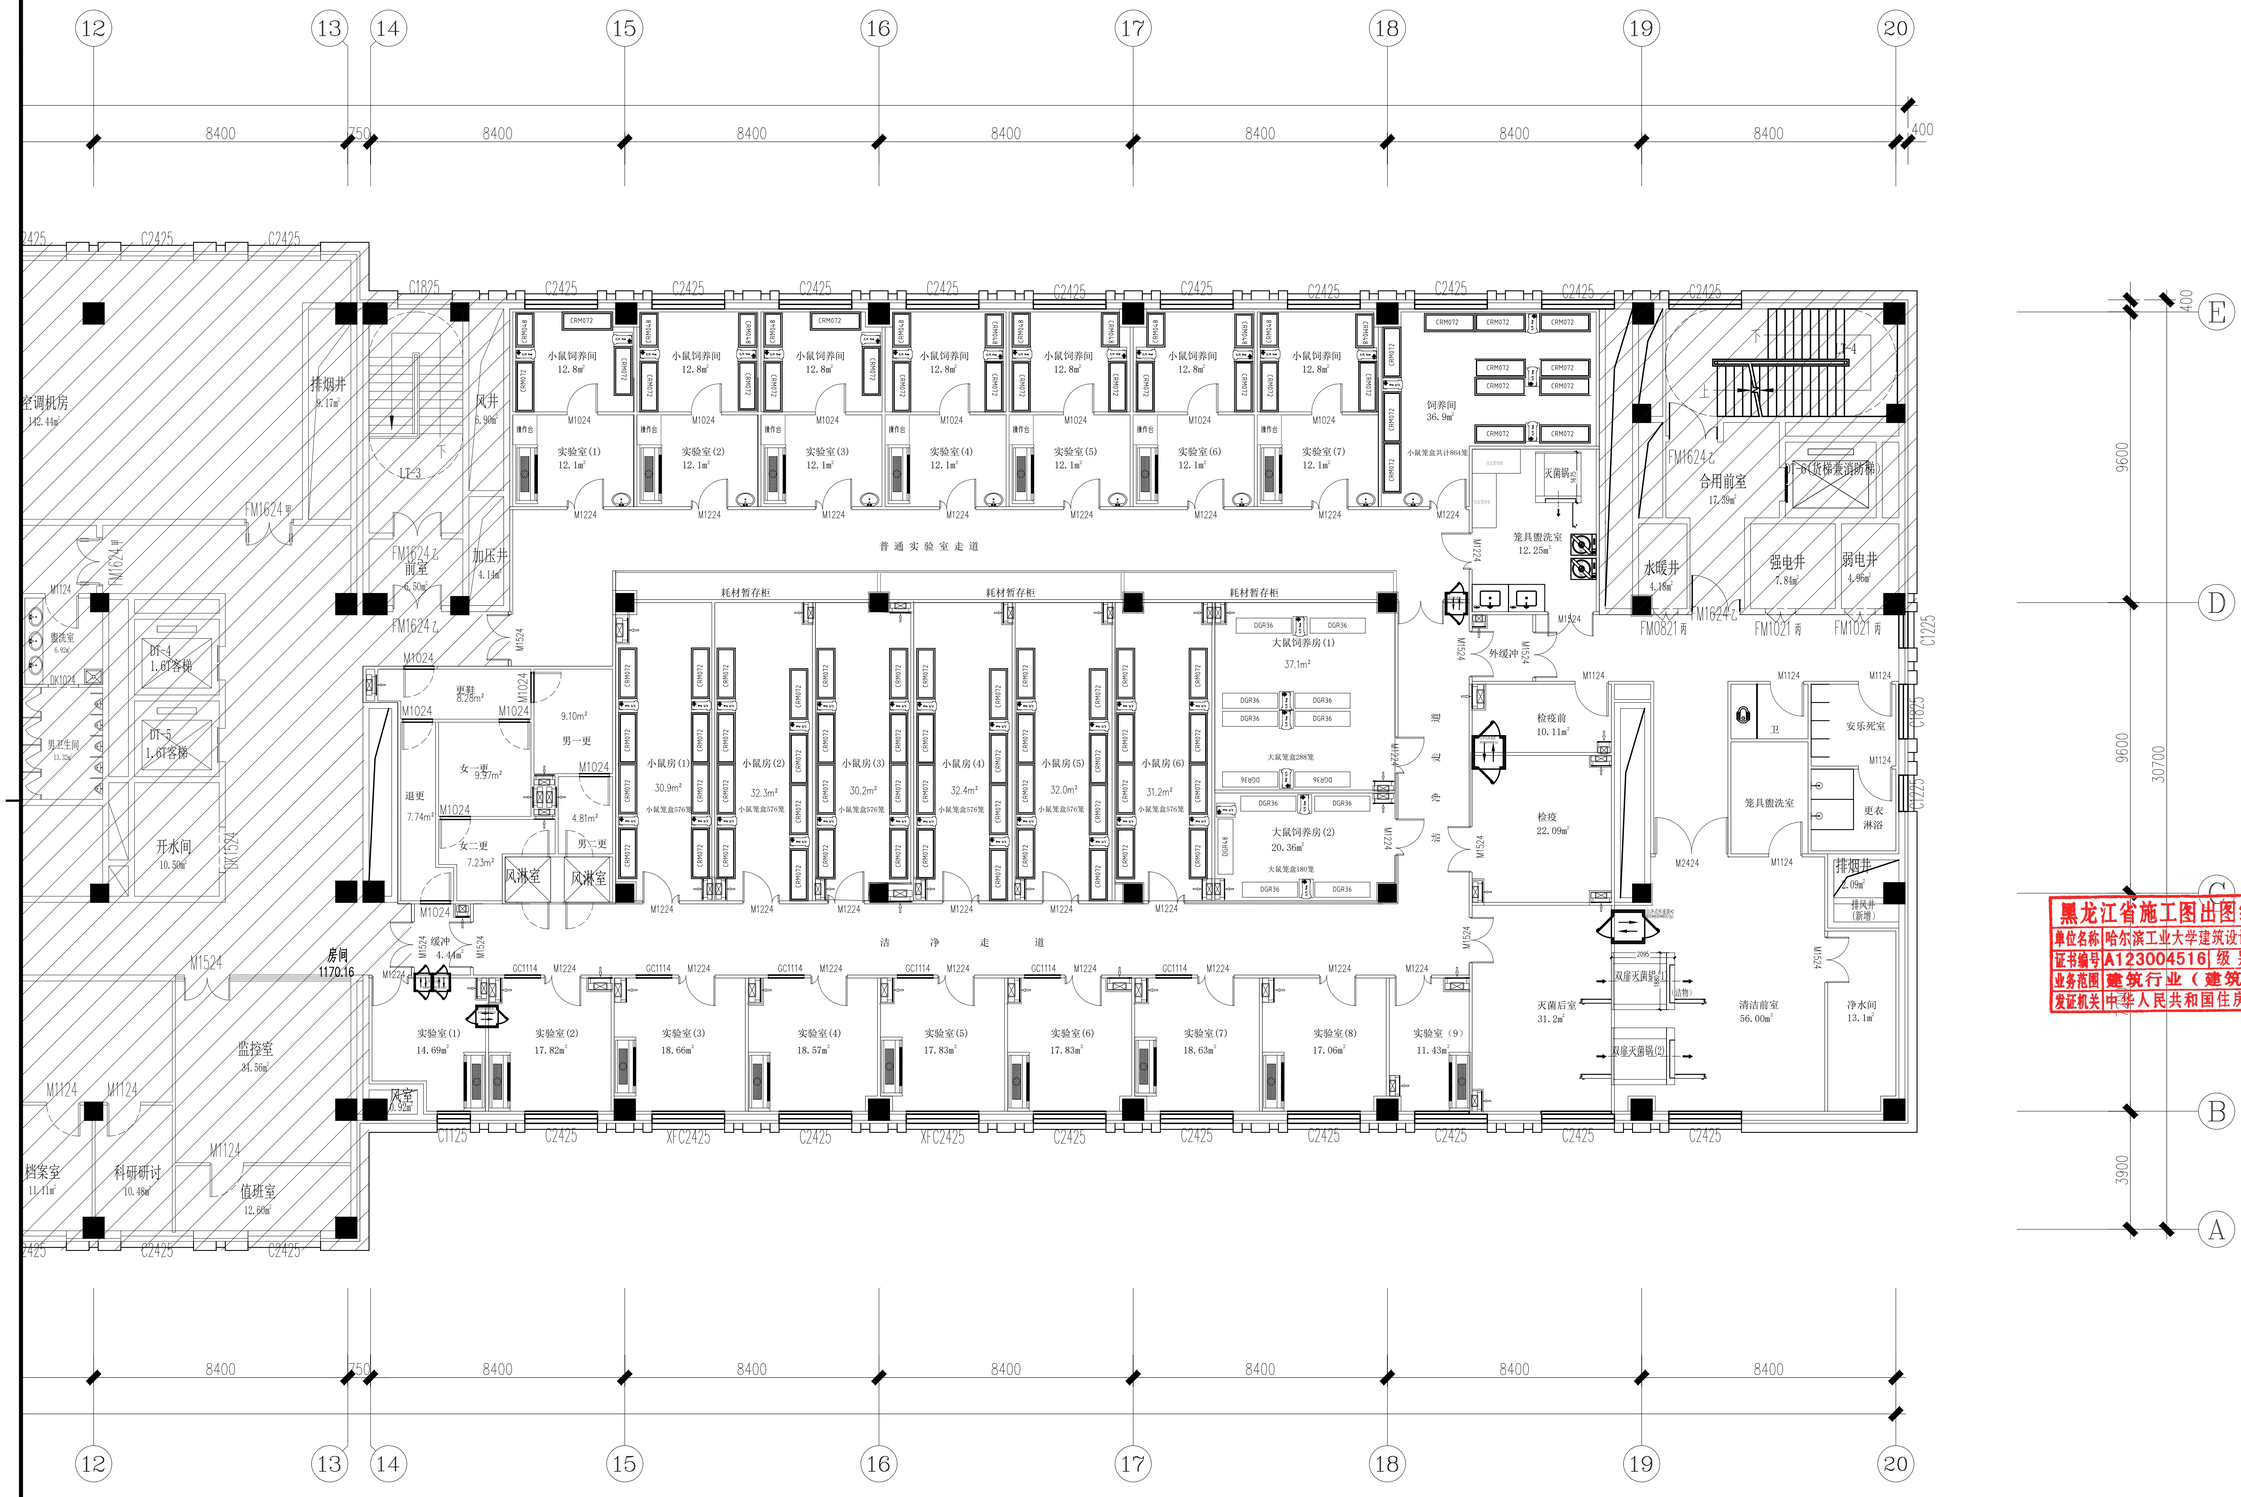


八层SPF动物房平面布置图

本施工图需要建设单位及工艺厂家分别确认后方可施工

会 签 / Confirmed by	签名 / Signature	
建 筑 / Arch.		
结 构 / Struct.	许晓冬	
给排水 / Plum.	彭 晶	
暖 通 / HVAC	张 磊	
电 气 / Elec.	王春燕	

过程版本 Ver. 1.00 施工图

注册建筑师 Registered Architect 左 刚

中华人民共和国一级注册建筑师
姓 名: 左 刚
注册号: 2300451-037
有效期: 至2025年6月

注册工程师 Registered Engineer

黑龙江省施工图出图统一专用章
单位名称 哈尔滨工业大学建筑设计研究院有限公司
证书编号 A123004516 级别 甲级
业务范围 建筑行业（建筑工程）甲级
发证机关 中华人民共和国住房和城乡建设部

项目总监 Project Director	鹿英志	
项目负责人 Project Manager	左 刚	
	高 博	
审定 Approved by	张伟玲	
审核 Examined by	刘长国	
校对 Checked by	刘珂鑫	
专业负责人 Discipline Responsible by	刘珂鑫	
	张一男	
设计 / 制图 Designed / Drawn by	张利楠	

图纸阶段 / Stage	施工图
专 业 / Discipline	装饰
图纸编号 / Drawing No.	ZS(施)-36
出图日期 / Date	2024.08.26
当前版本 / Latest Ver.	1.00

图纸名称 / Drawing Title
八层SPF动物房平面布置图

工程编号 / Project No. 22021-9-2

工程名称 / Project Name
内蒙古大学纪检监察学科和重大科研平台基础建设（南校区三期工程建设）项目-净化系统

建设单位 / Client
内蒙古大学

哈尔滨工业大学
建筑设计研究院有限公司
The Architectural Design and Research Institute of HIT Co.,Ltd.
建筑行业（建筑工程）甲级 A123004516