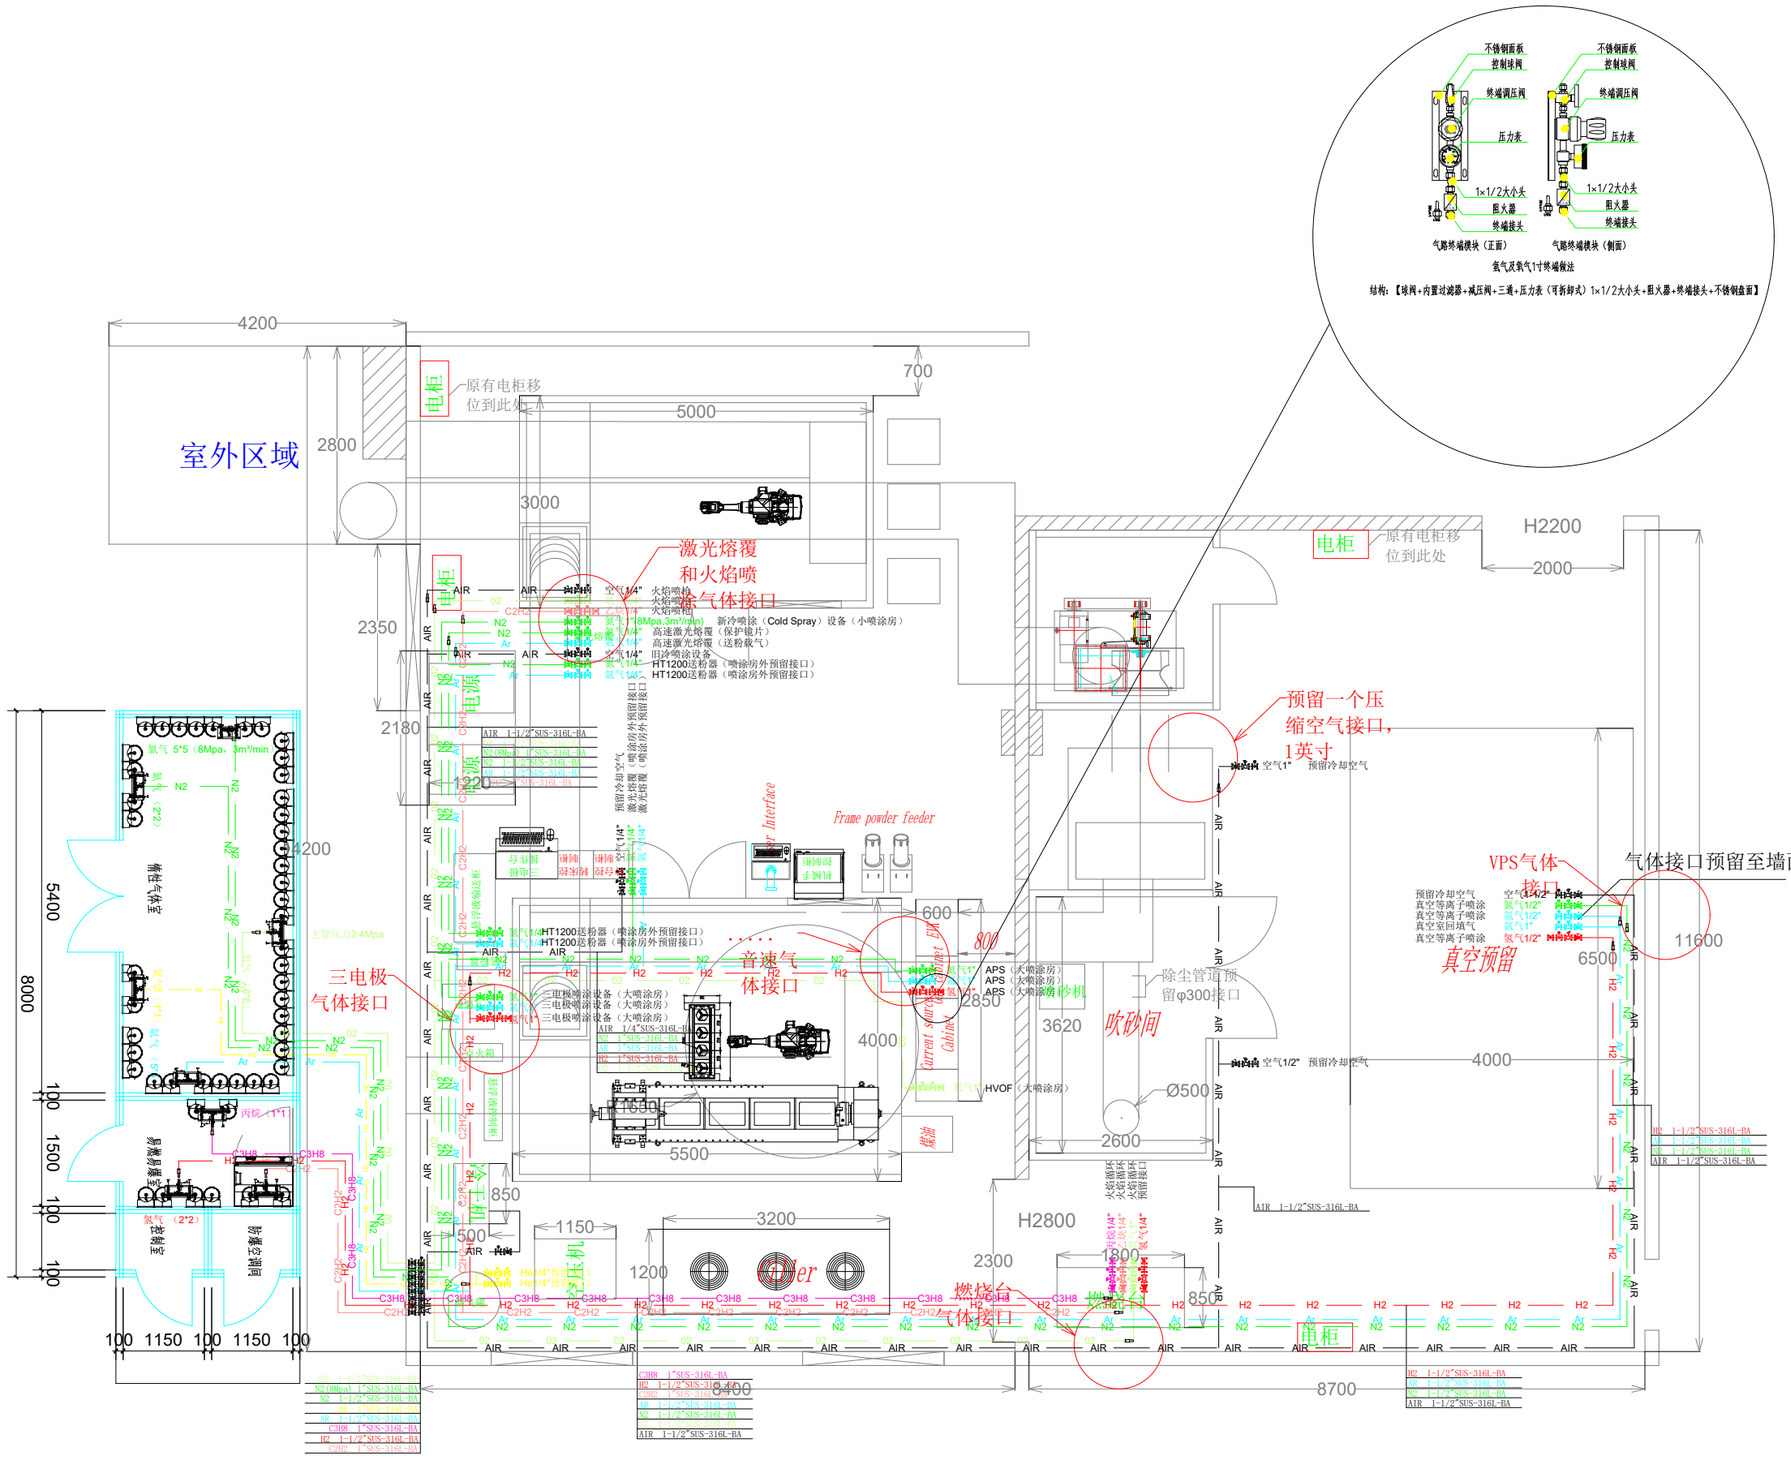

O2	氧气
N2	氮气
H2	氢气
Ar	氩气
C3H8	丙烷
H2	氢气
C2H2	乙炔
AIR	空气

压力管道设计单位：

施工单位：

修改阶段	MODIFICATION STAGE	
序号	内容简要说明	日期
备注	REMARK	

本图未加盖我院设计出图专用章者无效

业主名称 CLIENT TITLE	
工程名称 PROJECT TITLE	
工程名称	
图纸名称 DRAWING TITLE	
平面图	
工程号 PROJECT NO.	
工程负责人 PROJECT DIRECTOR	
审定人 APPROVED	
审核人 CHECKED 1	
专业负责人 DISCIPLINE RESPONSIBLE	
校对人 CHECKED 2	
设计人 DESIGNED	
制图人 DRAWN	
出图比例 SCALE	
图号 DRAWING NO.	kz-GAS-14
出图日期 DATE	2025.05.30
设计阶段 DESIGN STAGE	

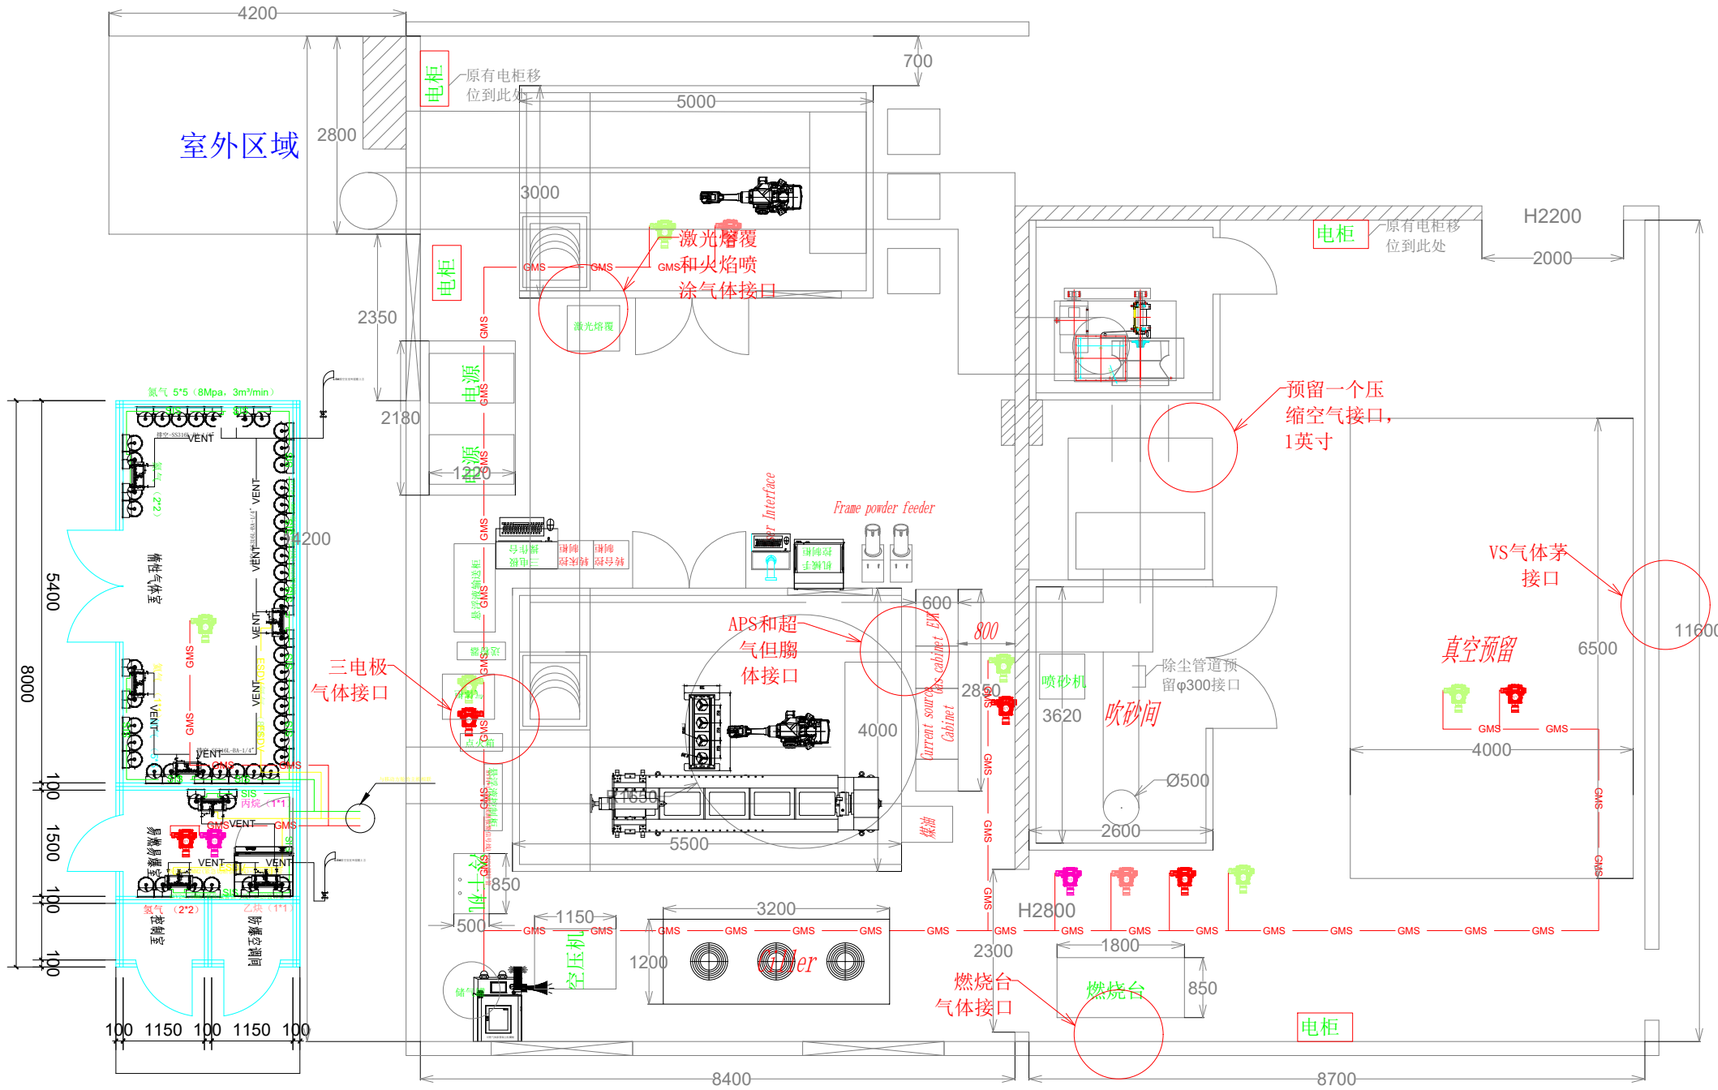

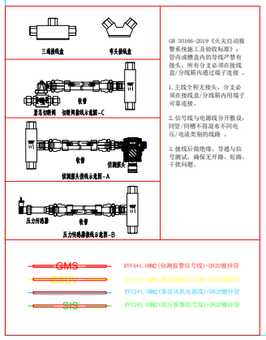

GB 50166-2019《火灾自动报警系统施工及验收标准》：管内或槽盒内的导线严禁有接头，所有分支必须在接线盒/分线箱内通过端子连接。

1. 主线全程无接头，分支必须在接线盒/分线箱内用端子可靠连接。

2. 信号线与电源线分开敷设，同管/同槽不得混布不同电压/电流类别的线路 。

3. 接线后做绝缘、导通与信号测试，确保无开路、短路、干扰问题。

GMS	RVV4×1.0MR2(铁测报警信号线)+DN20镀锌管
ESSOV	RVV2×1.0MR2(联动控制信号线)+DN20镀锌管
	RVV2×1.0MR2(警报风机电源线)+DN20镀锌管
SIS	RVV2×1.0MR2(低压报警信号线)+DN20镀锌管

压力管道设计单位：

施工单位：

修改阶段	MODIFICATION STAGE
序号	内容简要说明 日期
备注	REMARK

本图未加盖我院设计出图专用章者无效

业主名称 CLIENT TITLE	
工程名称 PROJECT TITLE	
工程名称	
图纸名称 DRAWING TITLE	
报警图	
工程号 PROJECT NO.	
工程负责人 PROJECT DIRECTOR	
审定人 APPROVED	
审核人 CHECKED 1	
专业负责人 DISCIPLINE RESPONSIBLE	
校对人 CHECKED 2	
设计人 DESIGNED	
制图人 DRAWN	
出图比例 SCALE	
图号 DRAWING NO.	kz-GAS-15
出图日期 DATE	2025.05.30
设计阶段 DESIGN STAGE	