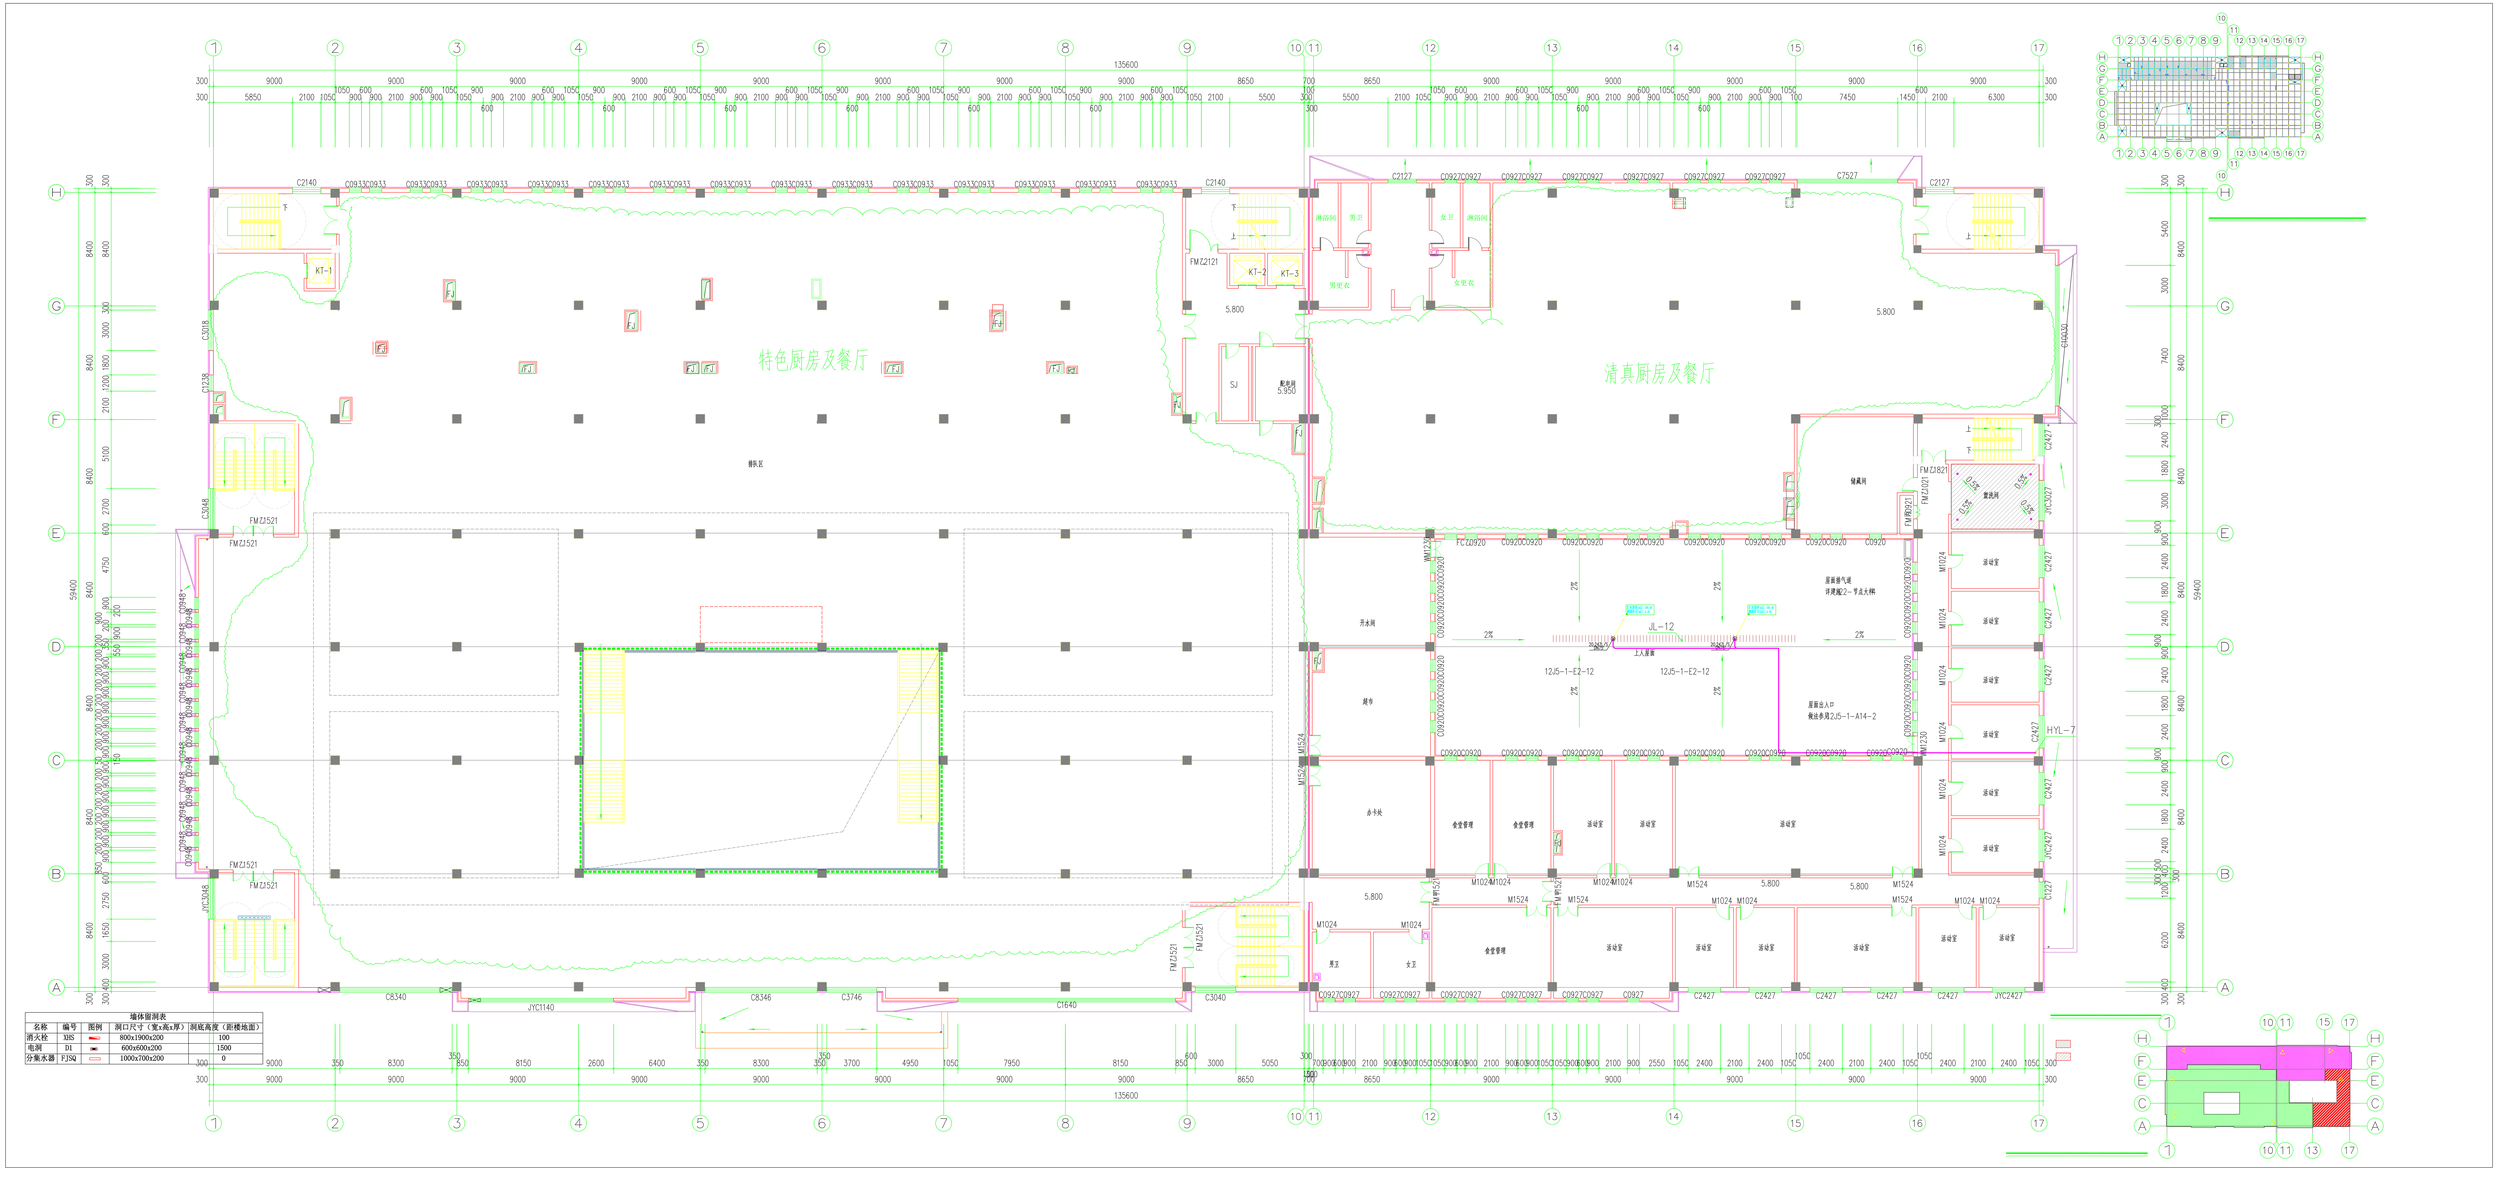

墙体留洞表					
名称	编号	图例	洞口尺寸（宽x高x厚）	洞底高度（距楼地面）	
消火栓	XHS		800x1900x200		100
电洞	DI		600x600x200		1500
分集水器	FJSQ		1000x700x200		0