

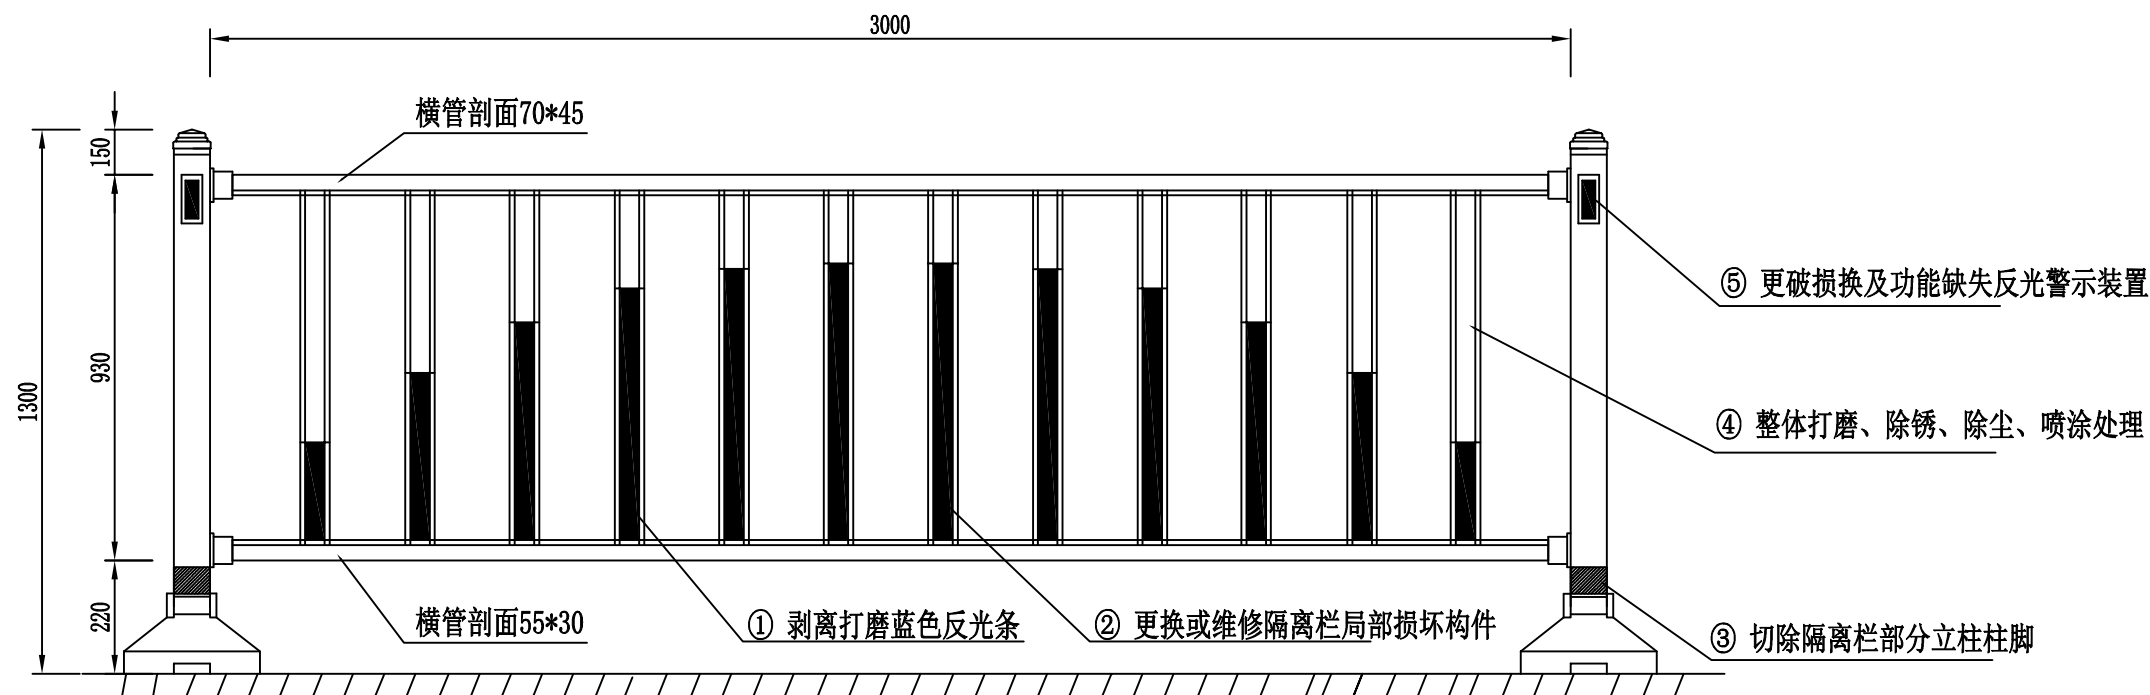
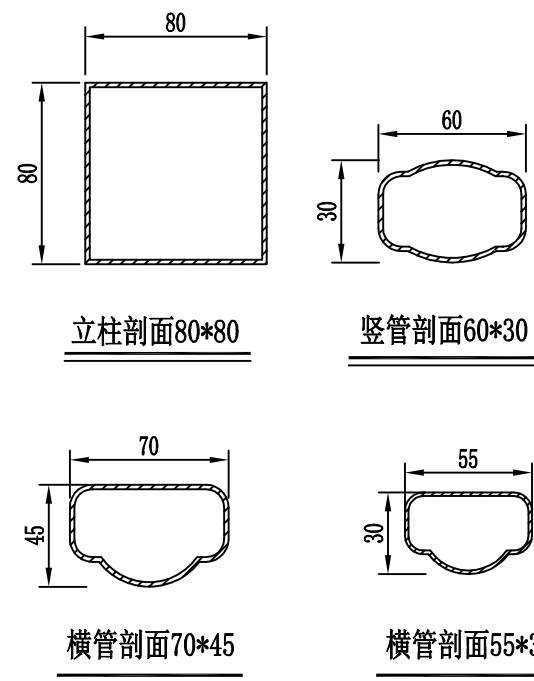


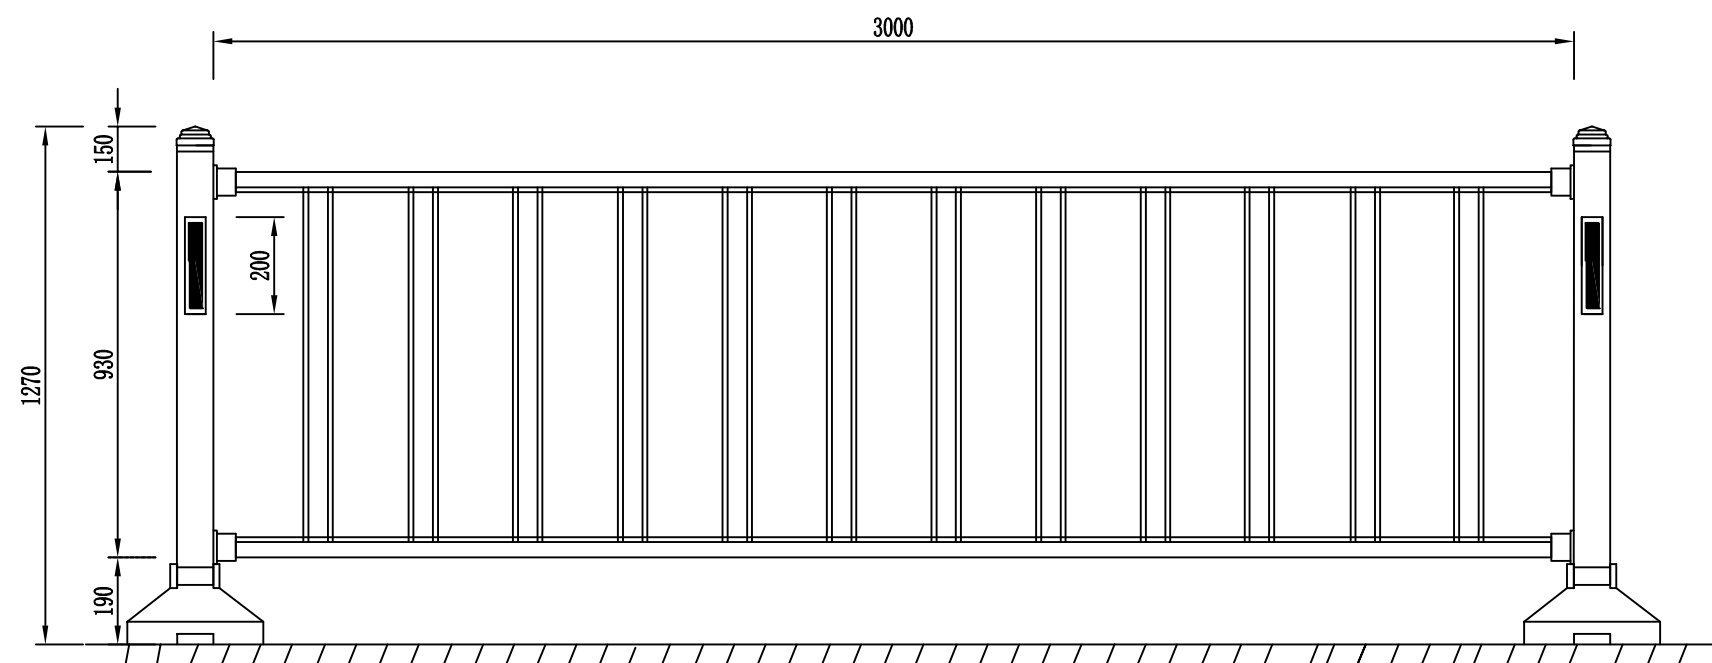


现状机动车隔离栏示意图(一)

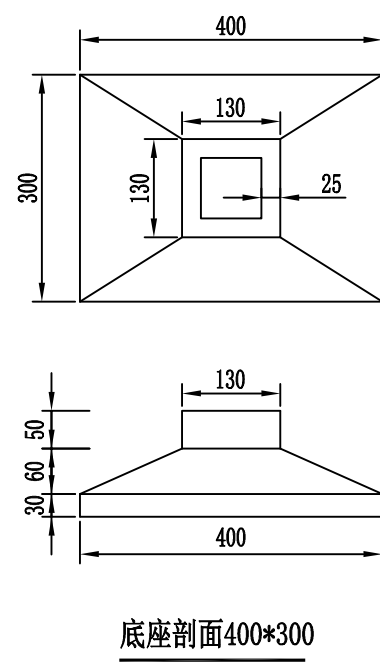


改造后机动车隔离栏示意图(一)


- 说明:
1. 本图尺寸单位为mm。
 2. 本图为呼和浩特市栏杆维修大样图。

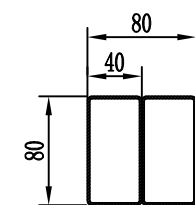



立柱剖面40*80

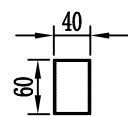


横管剖面60*40

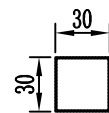


竖管剖面30*30

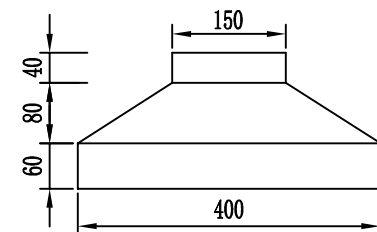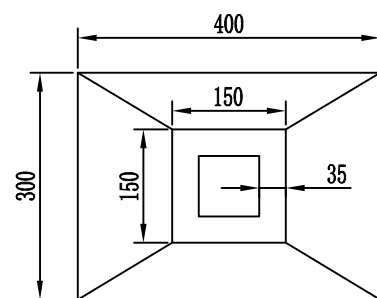

底座剖面400*300


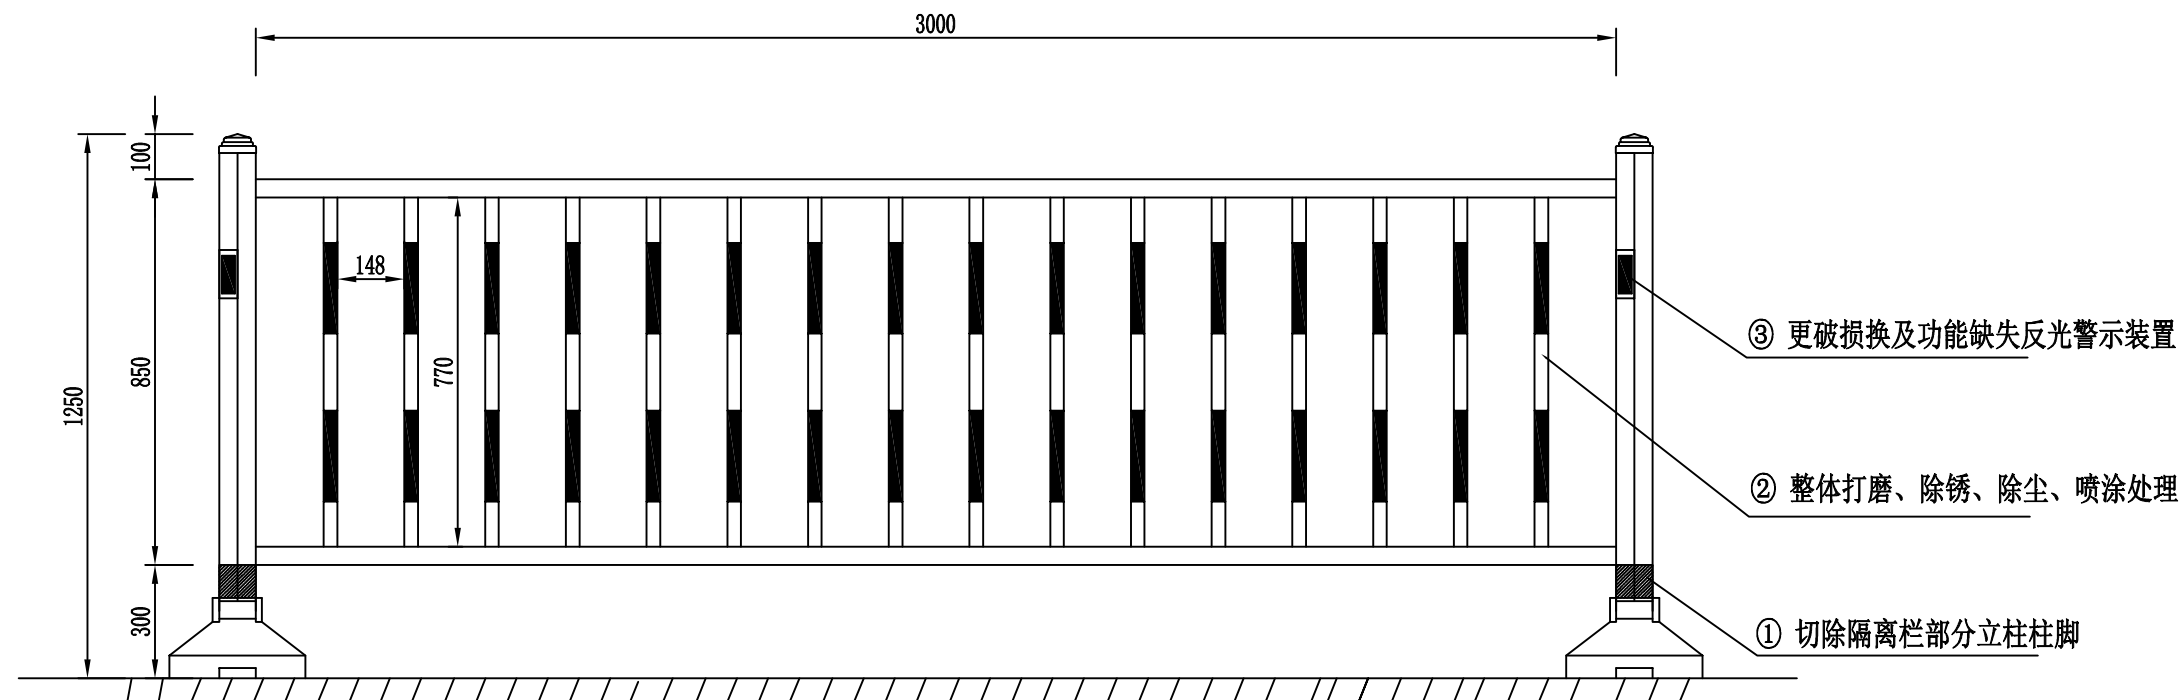


现状机动车隔离栏示意图(二)


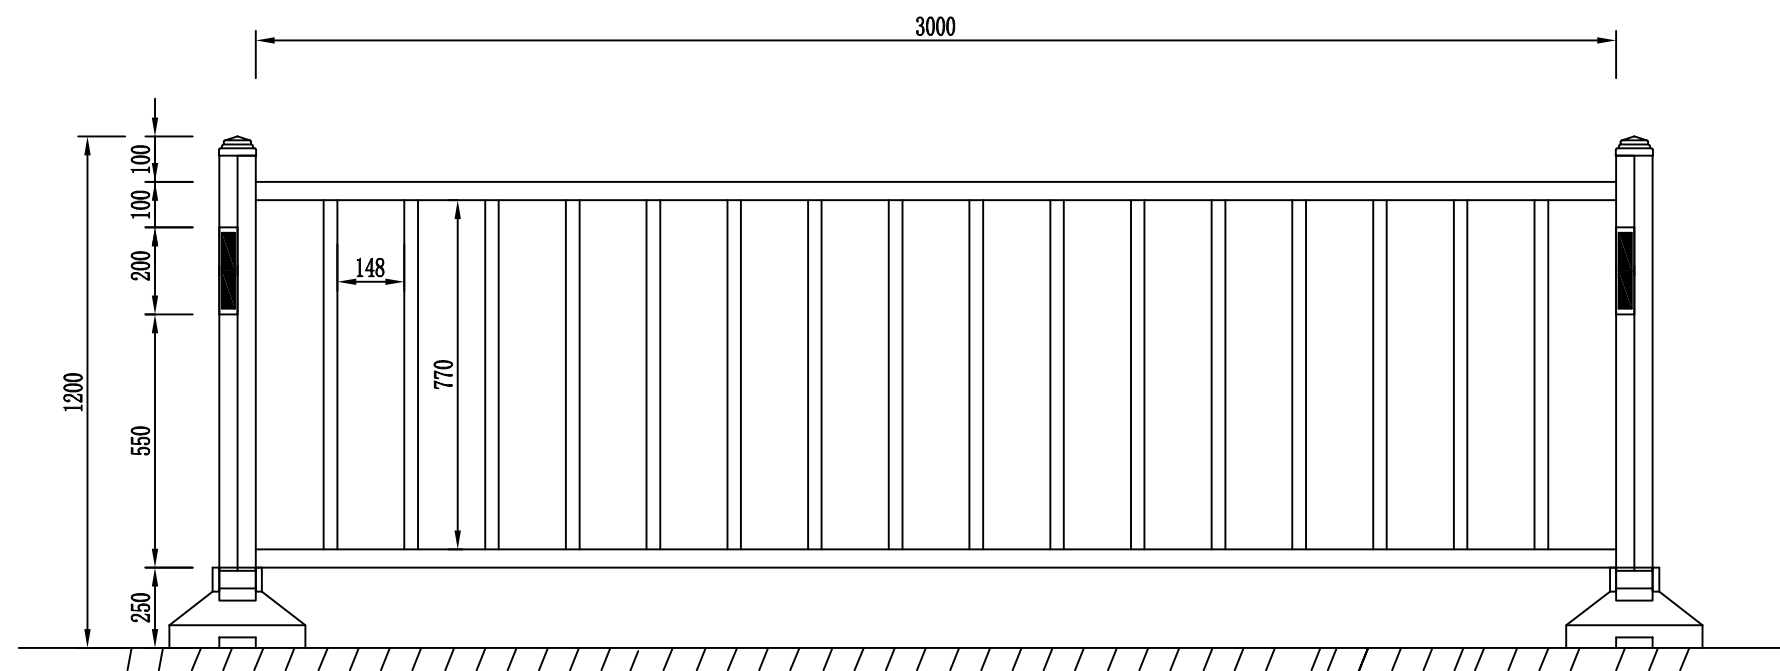


改造后机动车隔离栏示意图(二)

- 说明：
1. 本图尺寸单位为mm。
 2. 本图为呼和浩特市栏杆维修大样图。

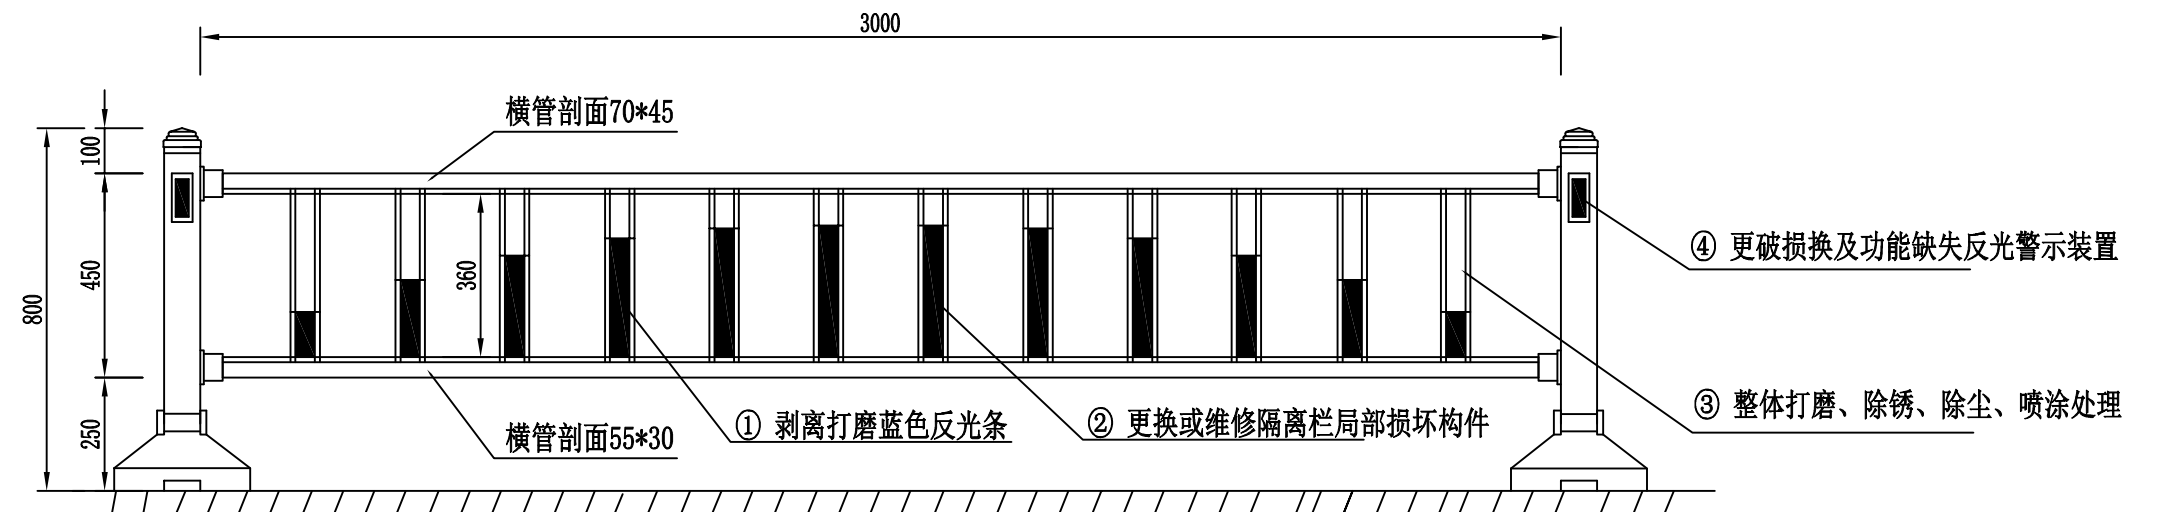
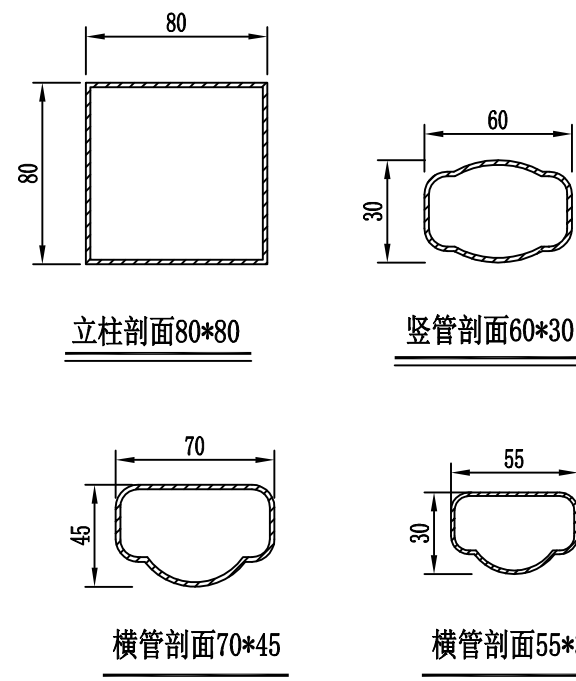


现状机非隔离栏示意图(一)

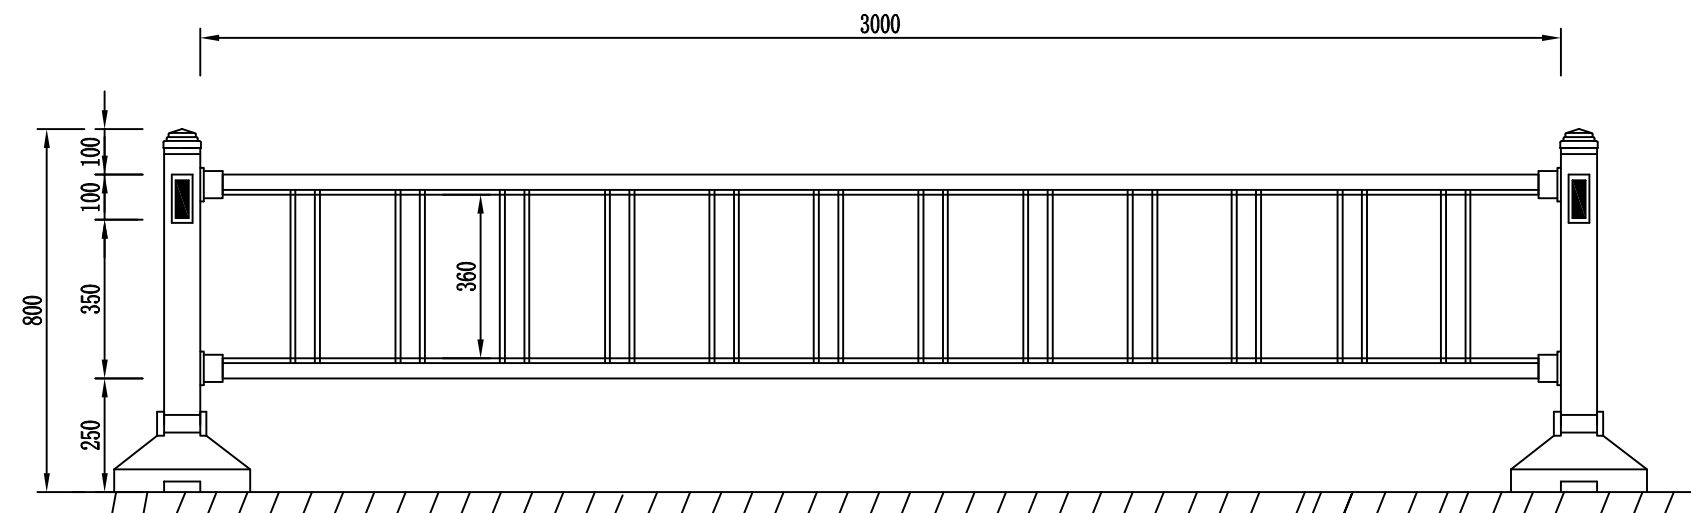
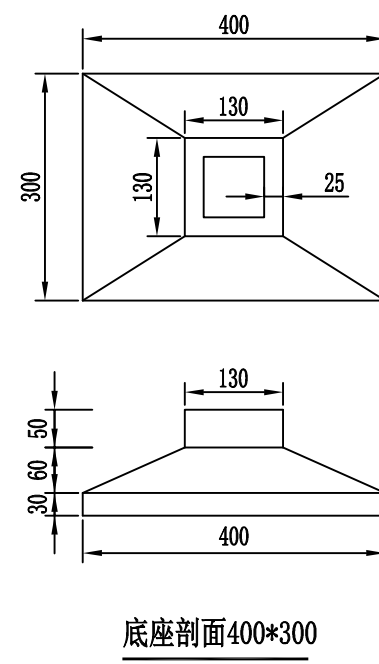


改造后机非隔离栏示意图(一)

- 说明:
1. 本图尺寸单位为mm。
 2. 本图为呼和浩特市栏杆维修大样图。

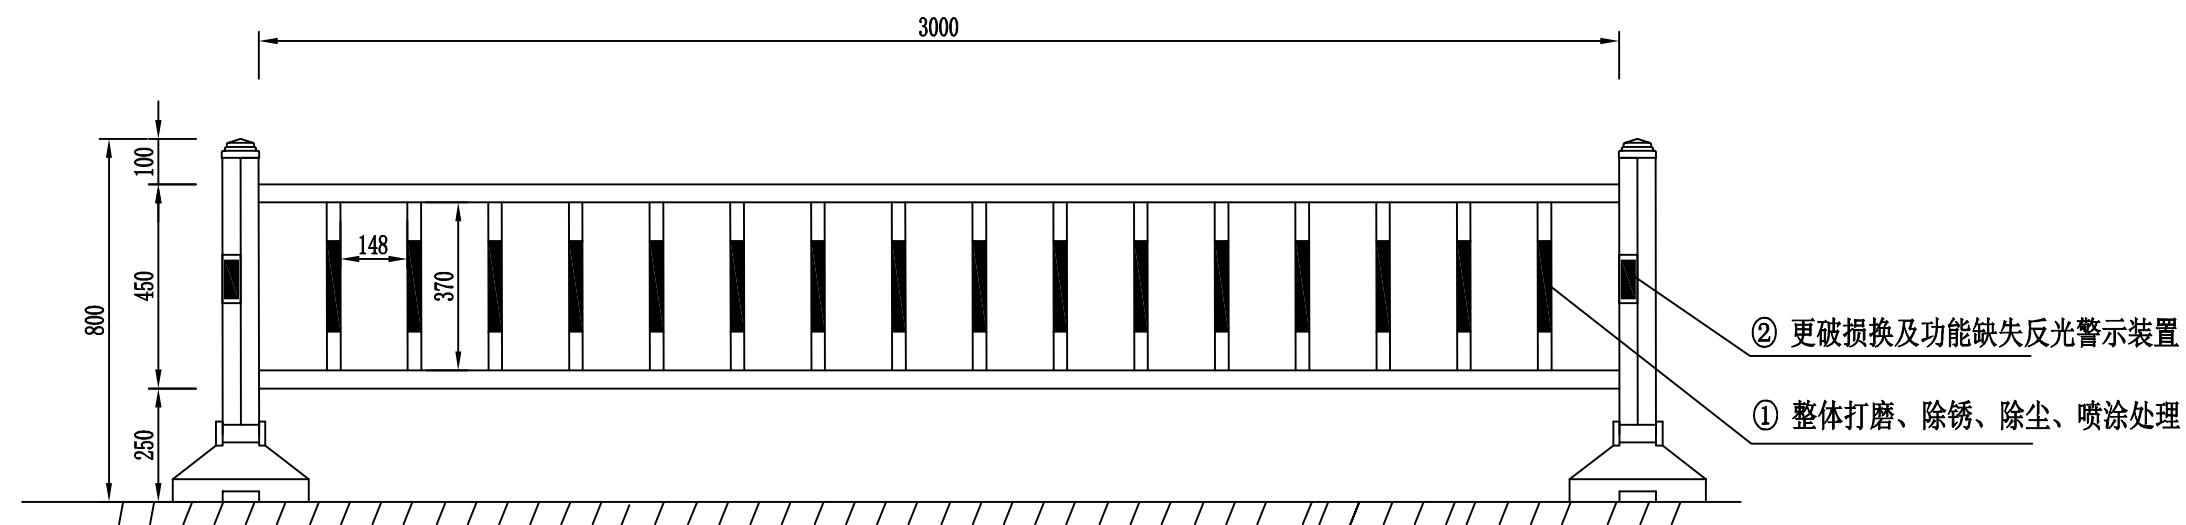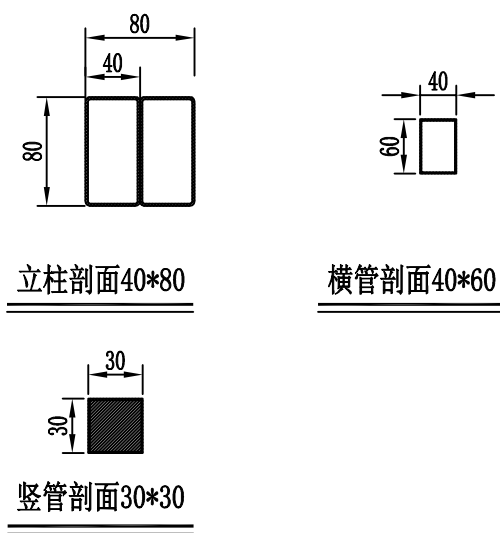


现状机非隔离栏示意图(二)

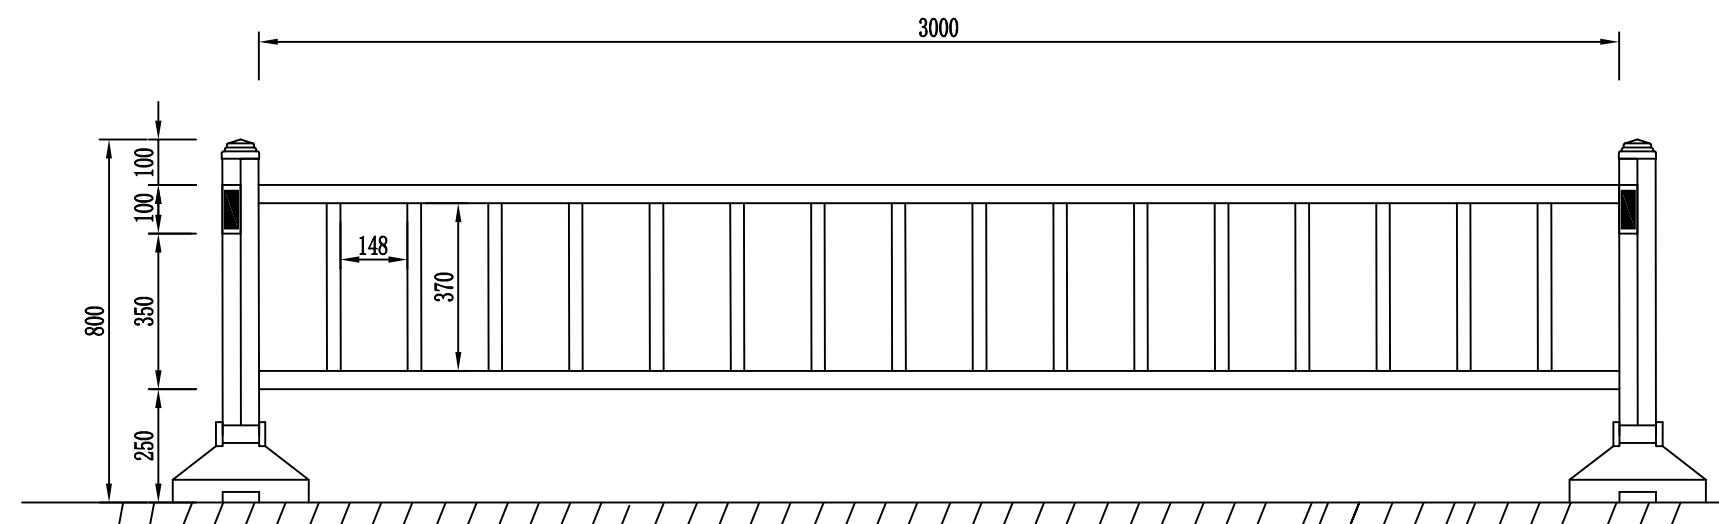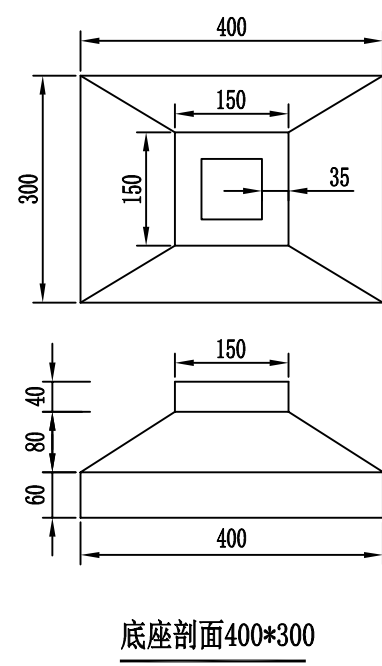

改造后机非隔离栏示意图(二)


- 说明:
1. 本图尺寸单位为mm。
 2. 本图为呼和浩特市栏杆维修大样图。

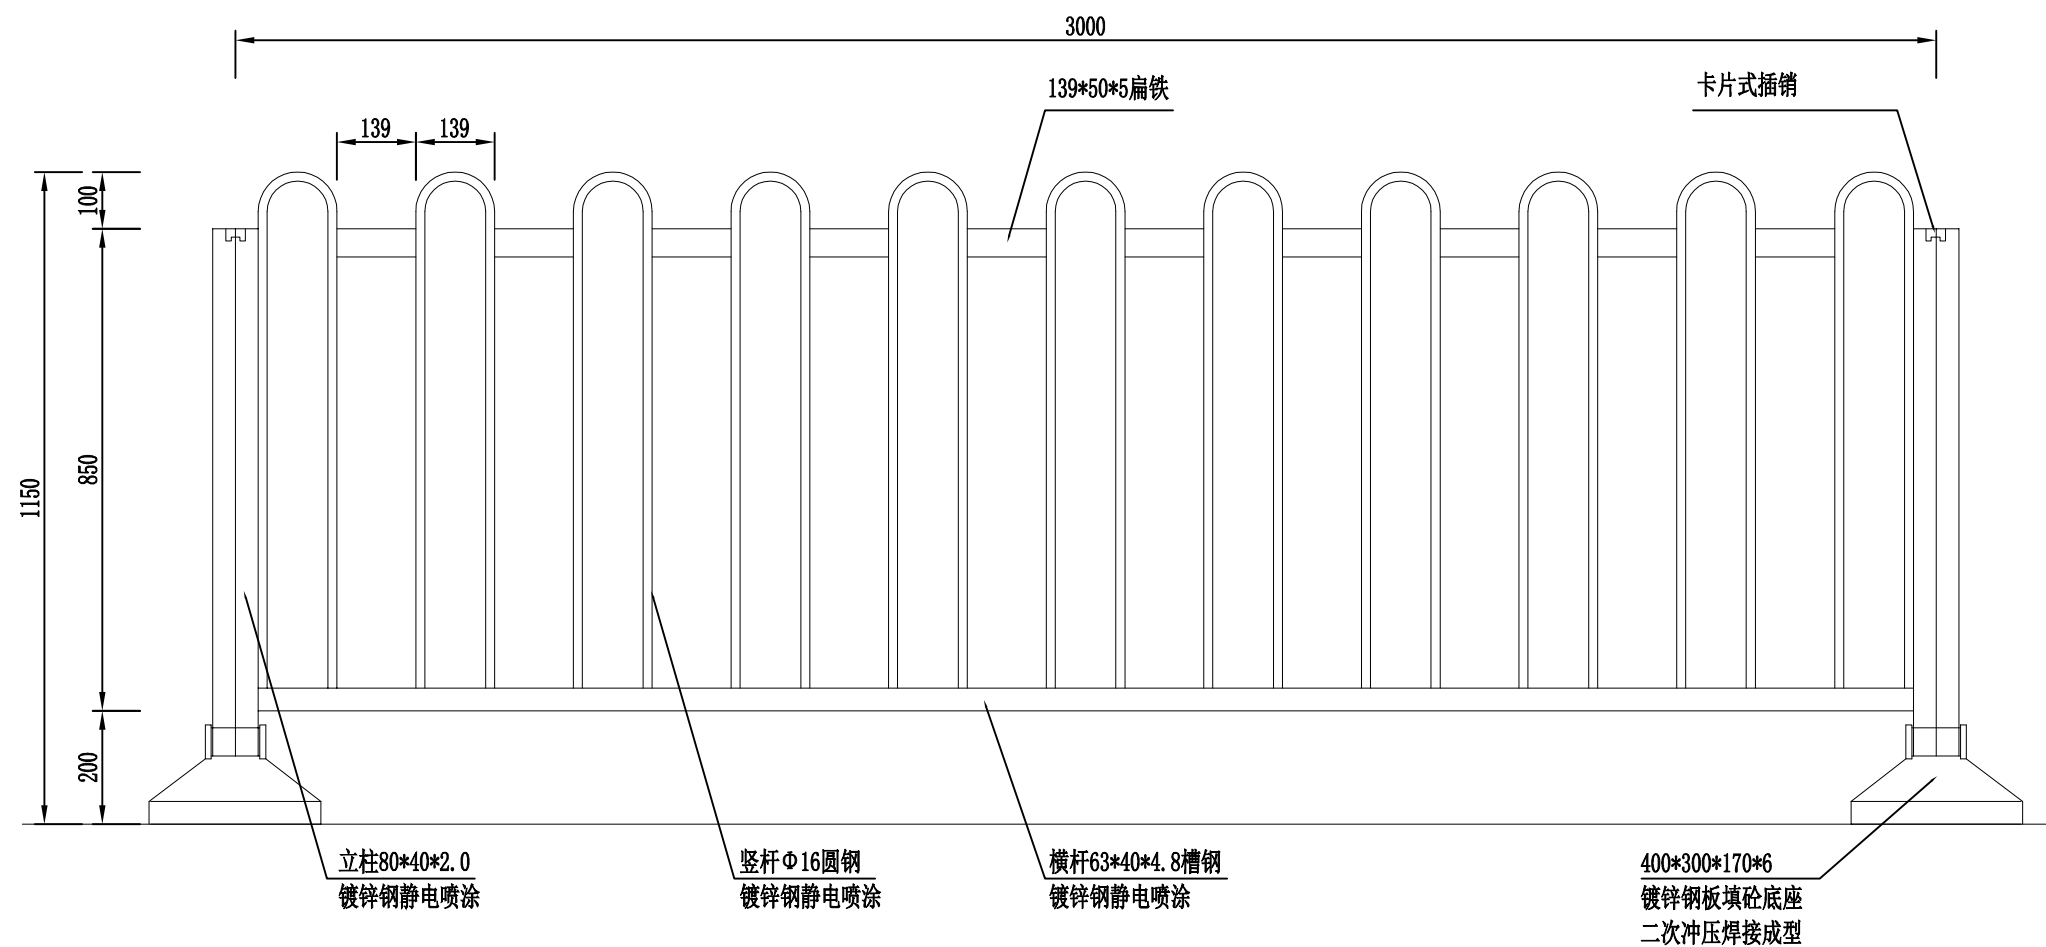

机动车隔离栏示意图


说明:

1. 本图尺寸单位为mm。
2. 本图为新建栏杆大样图。

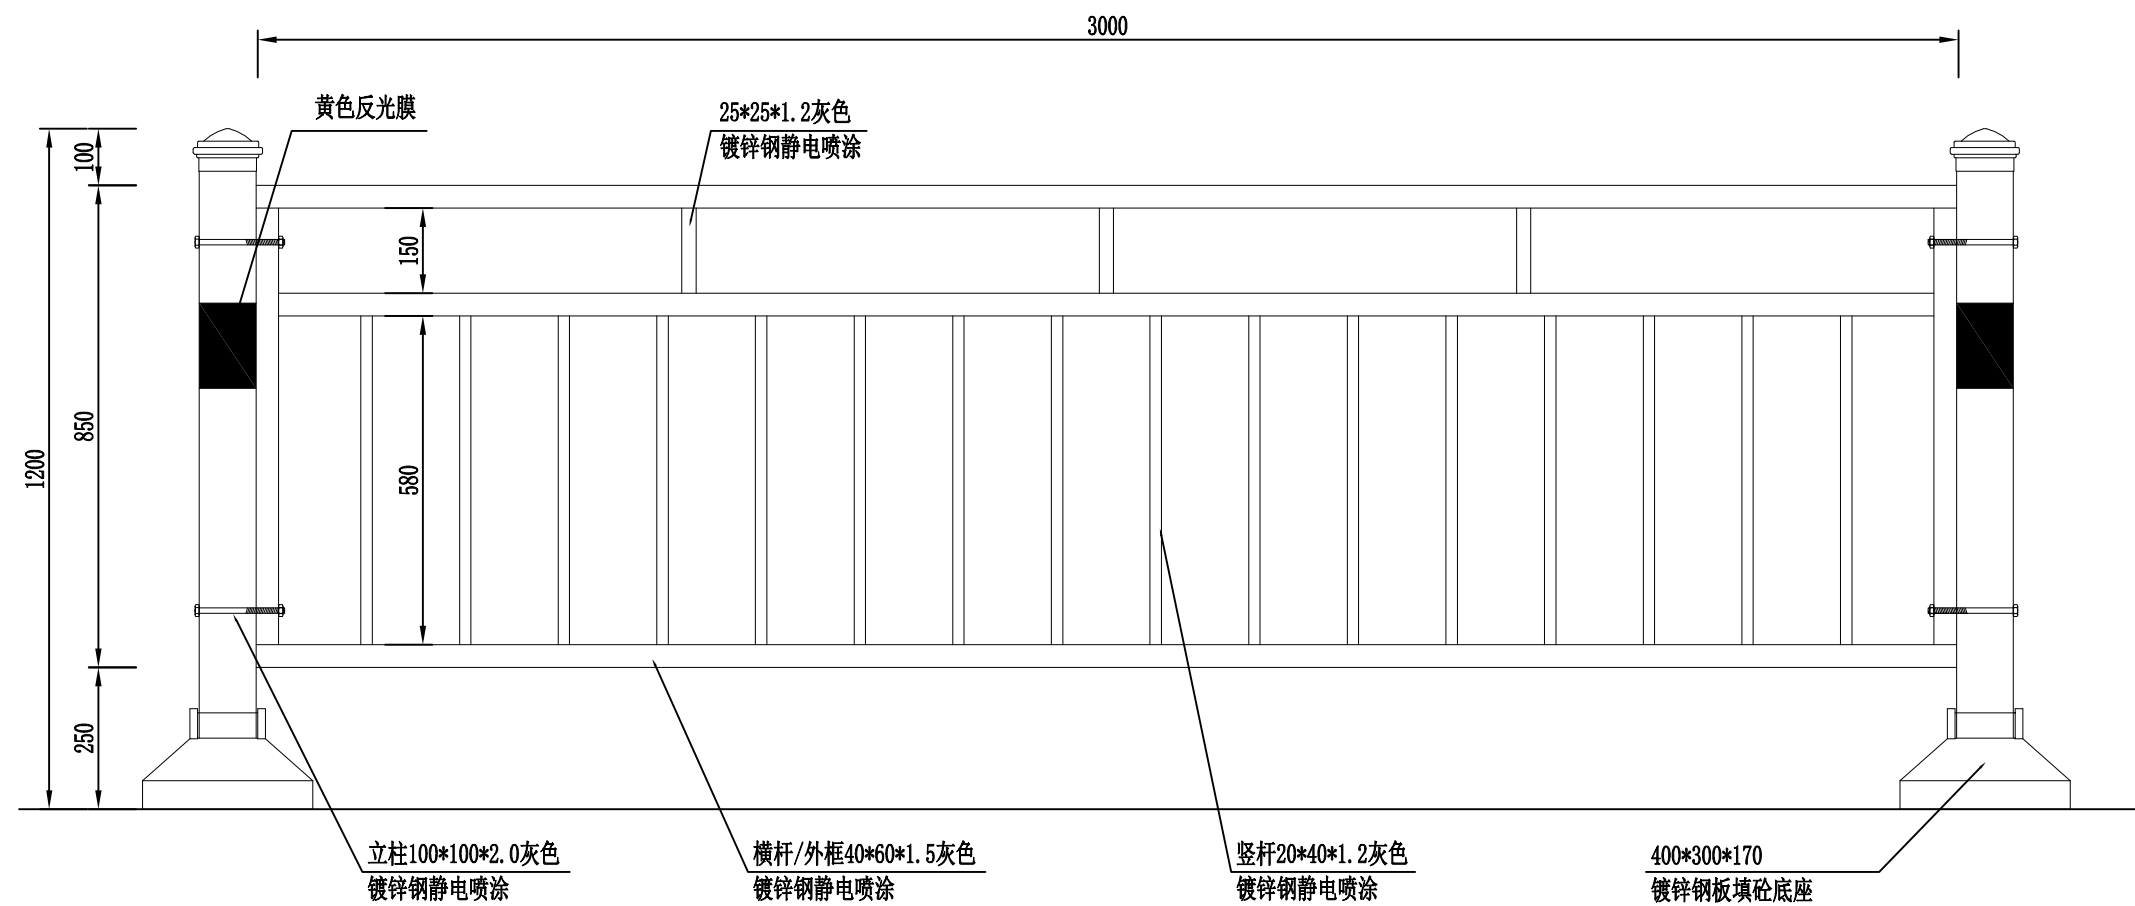

机动车隔离栏示意图


- 说明:
1. 本图尺寸单位为mm。
 2. 本图为新建栏杆大样图。

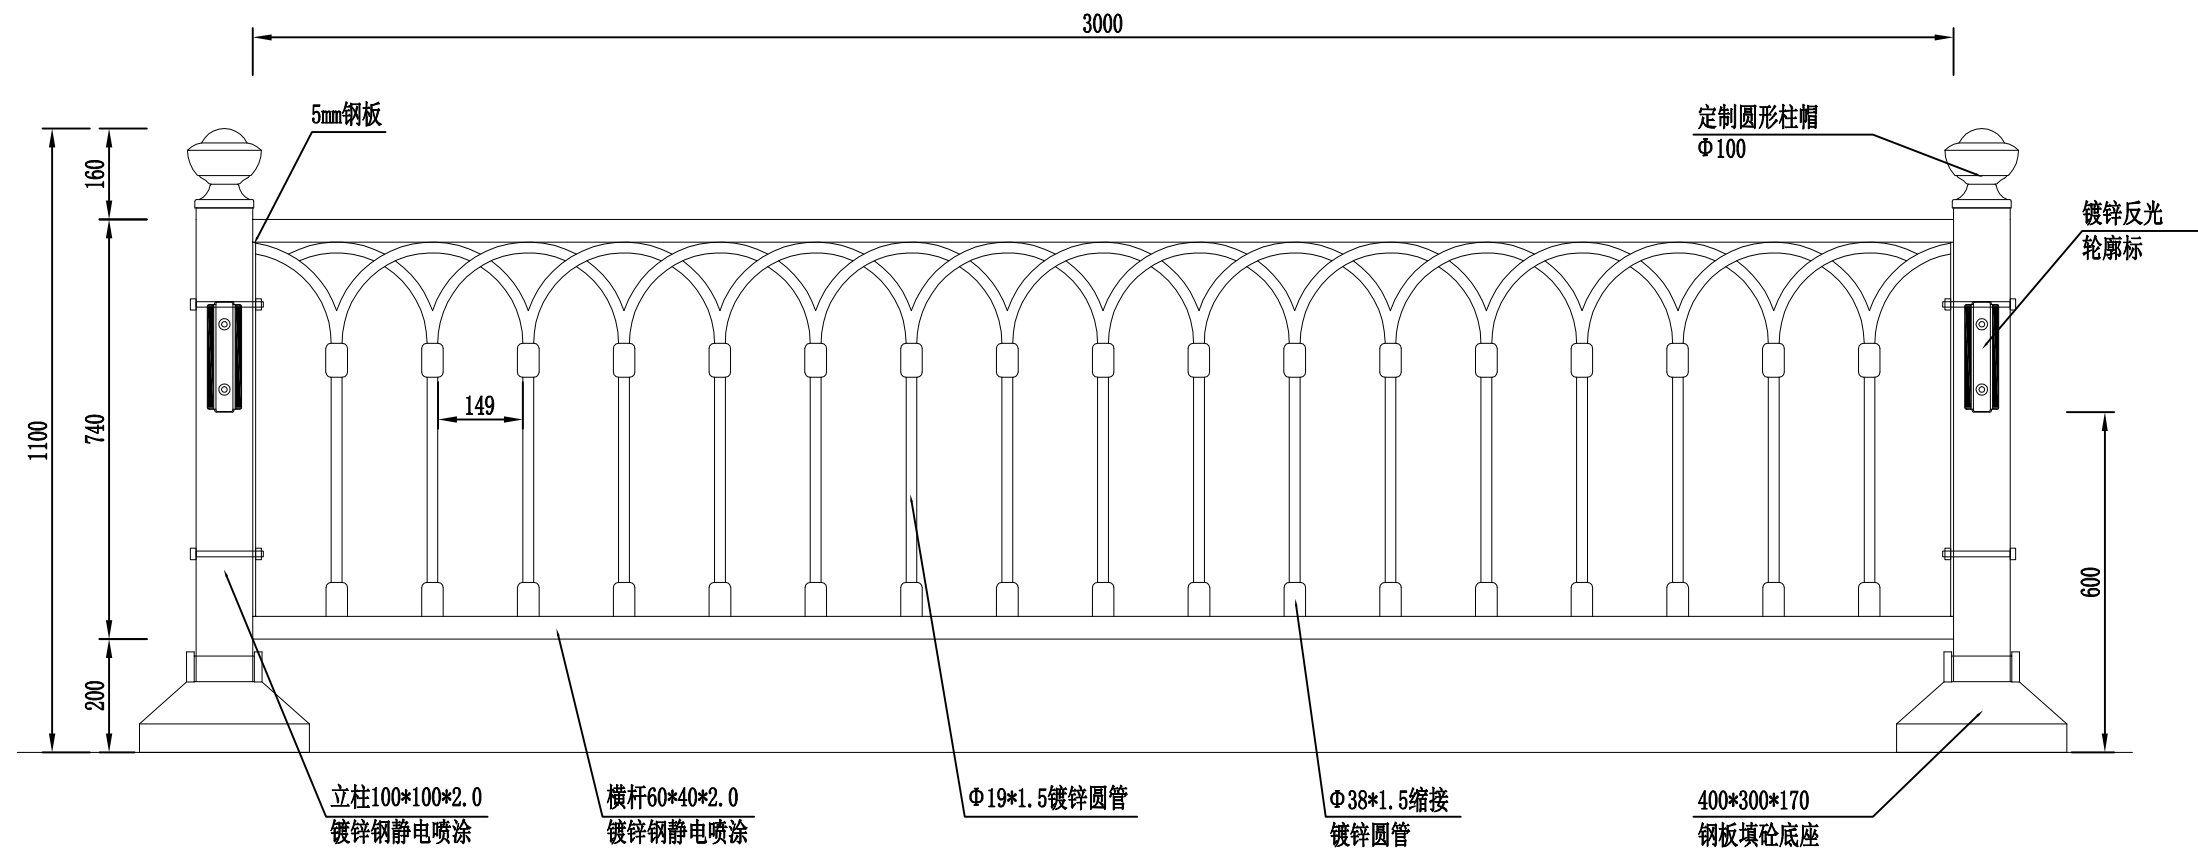

机动车隔离栏示意图

说明：

1. 本图尺寸单位为mm。
2. 本图为新建栏杆大样图。

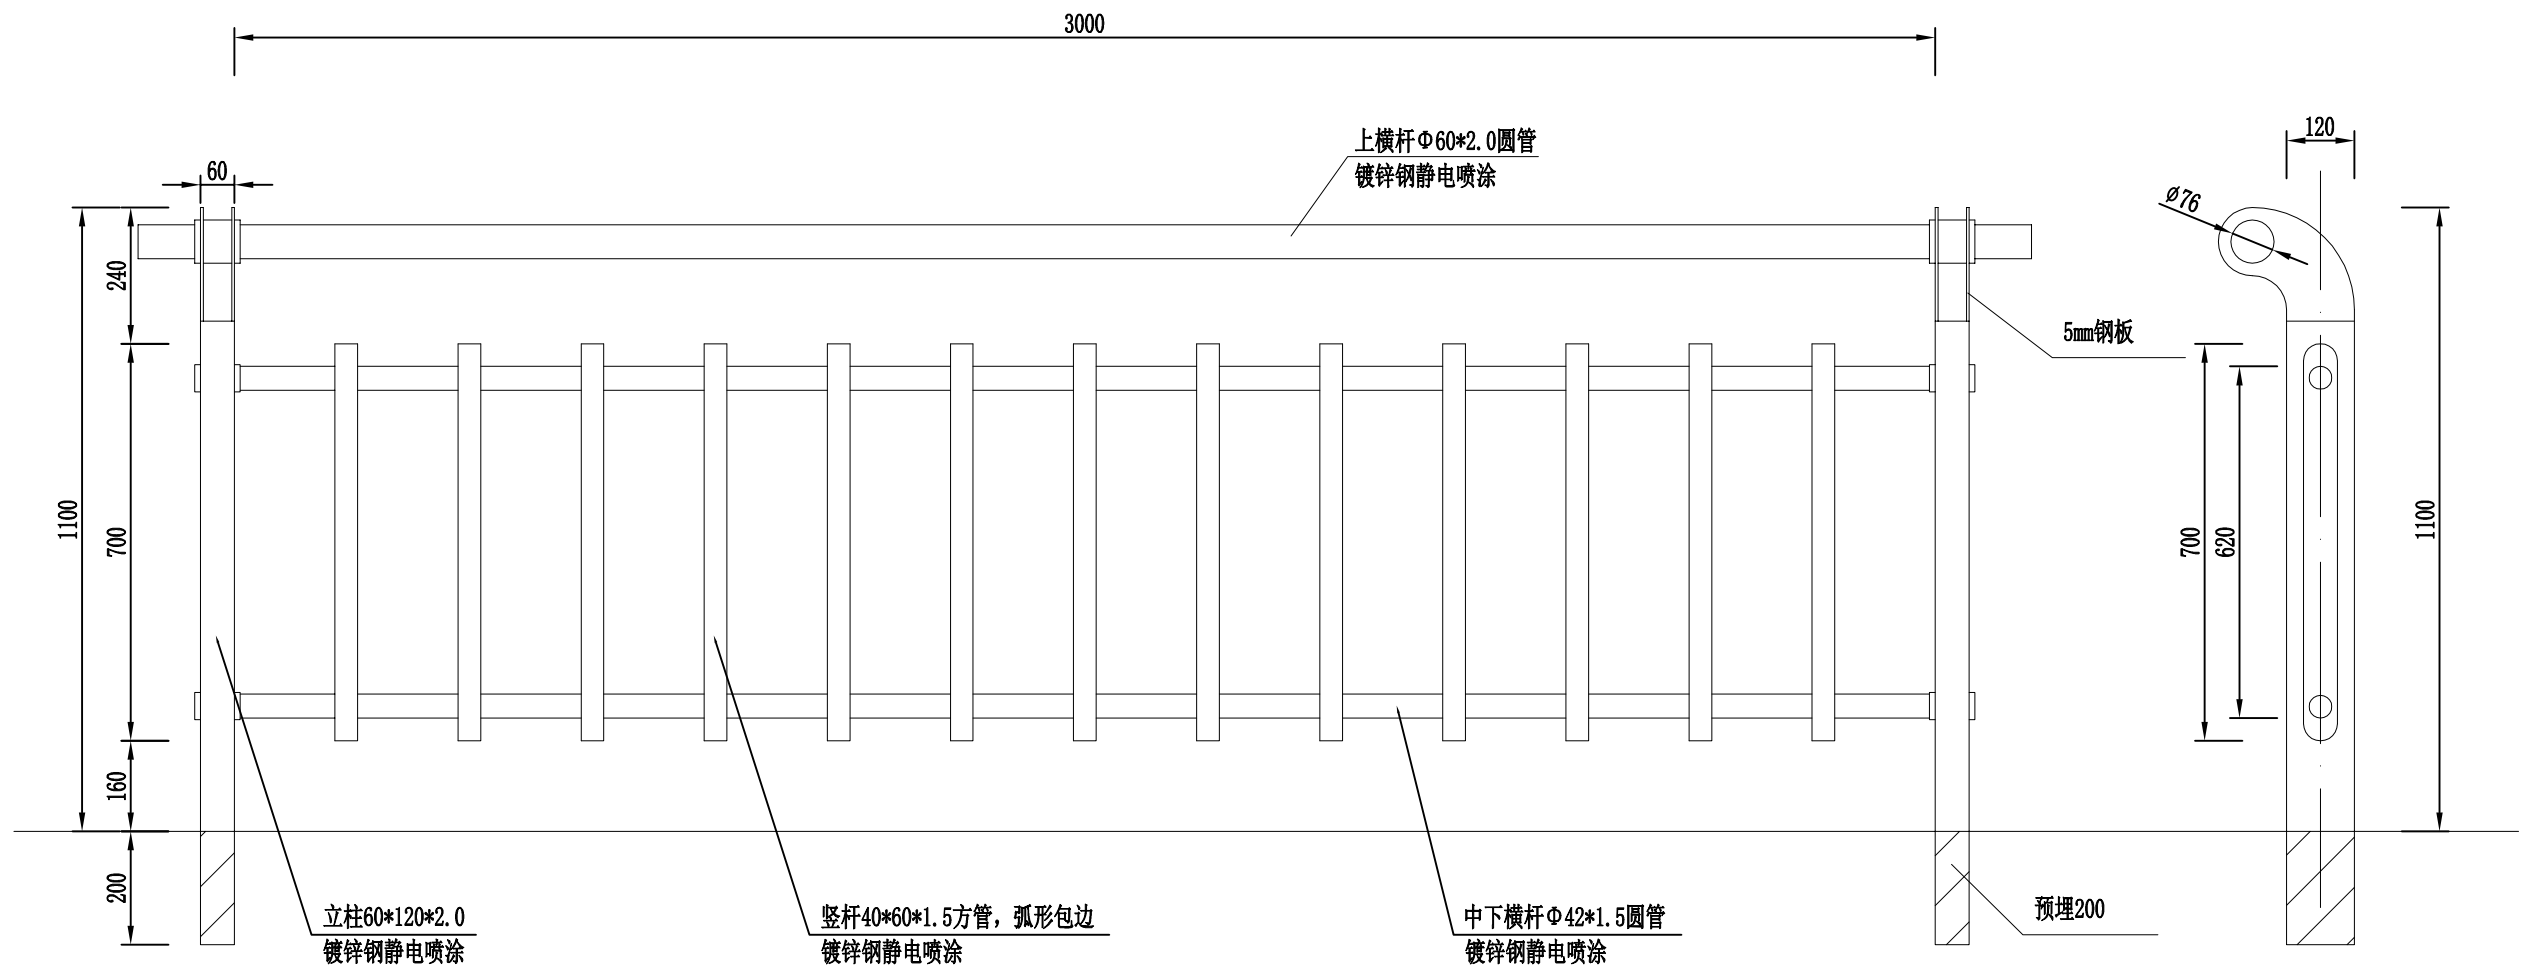

人行道隔离栏示意图

- 说明：
- 1. 本图尺寸单位为mm。
 - 2. 本图为新建栏杆大样图。