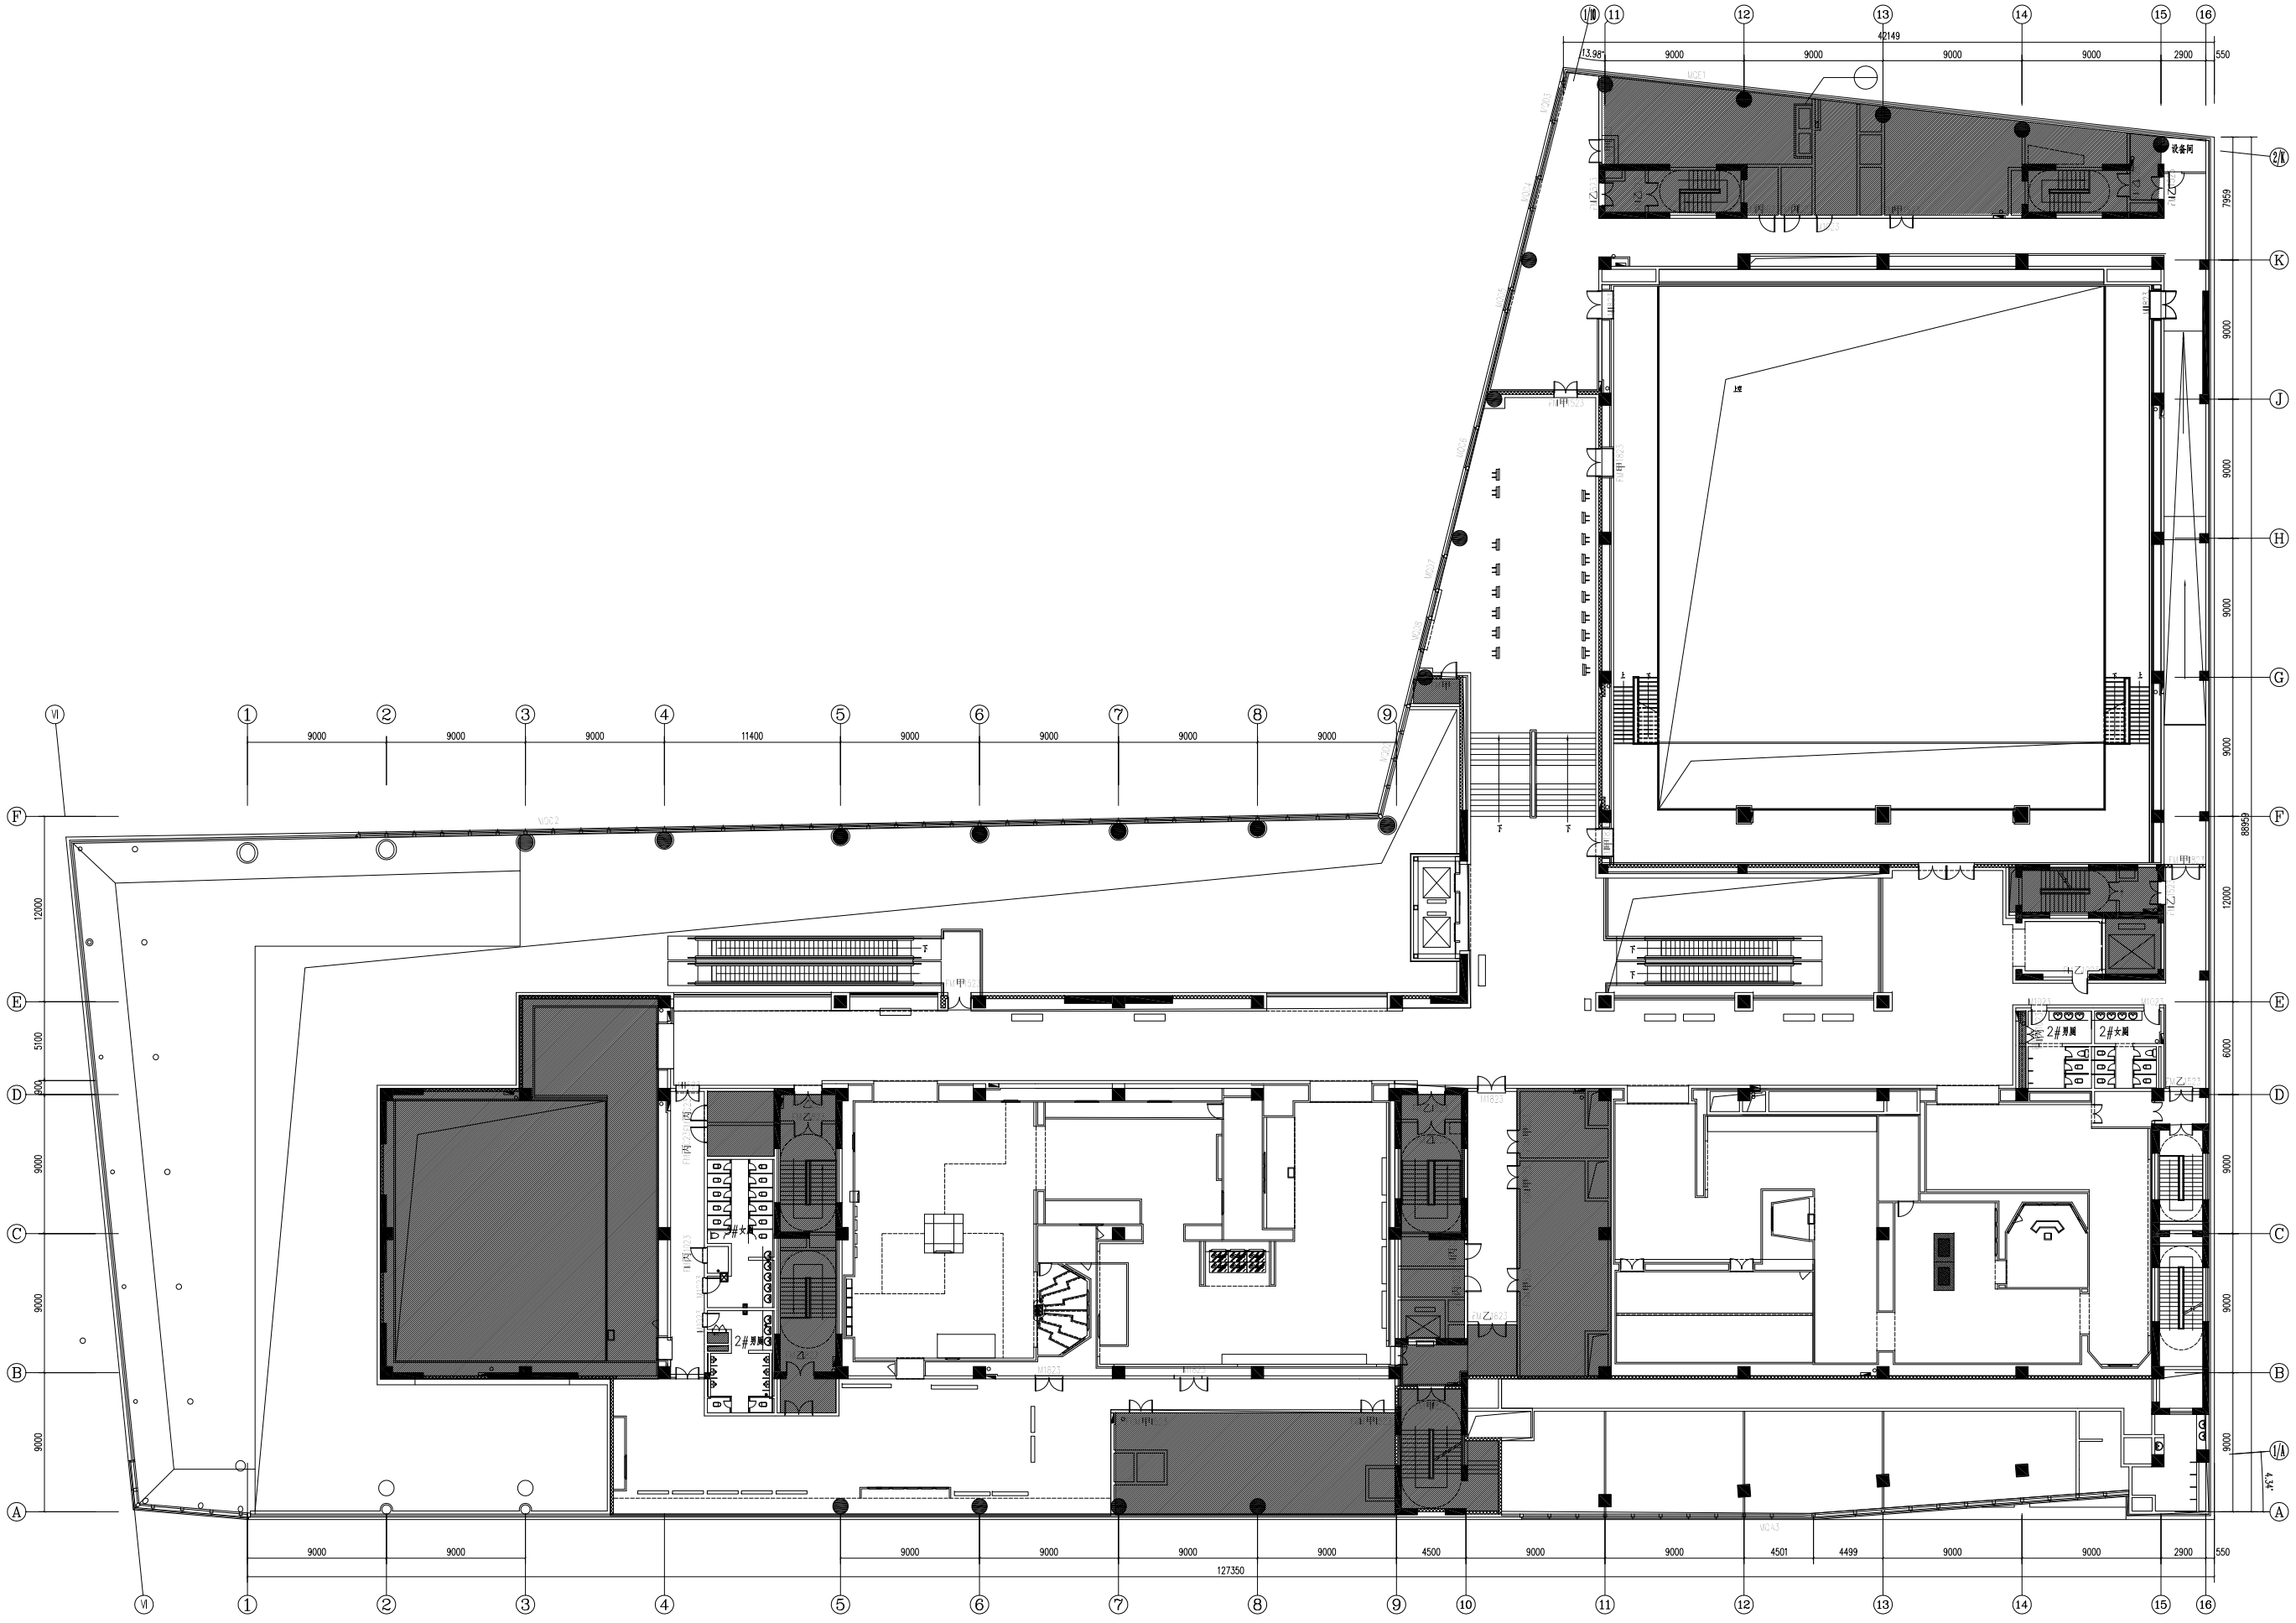

三层总平面布置图

SCALE 1:150