



专业	SPECIALTY	签名	SIGNATURE	专业	SPECIALTY	签名	SIGNATURE
建筑	ARCHITECTURE			给排水	PLUMBING		
结构	STRUCTURE			暖通	MECHANICAL		
				电气	ELECTRICAL		

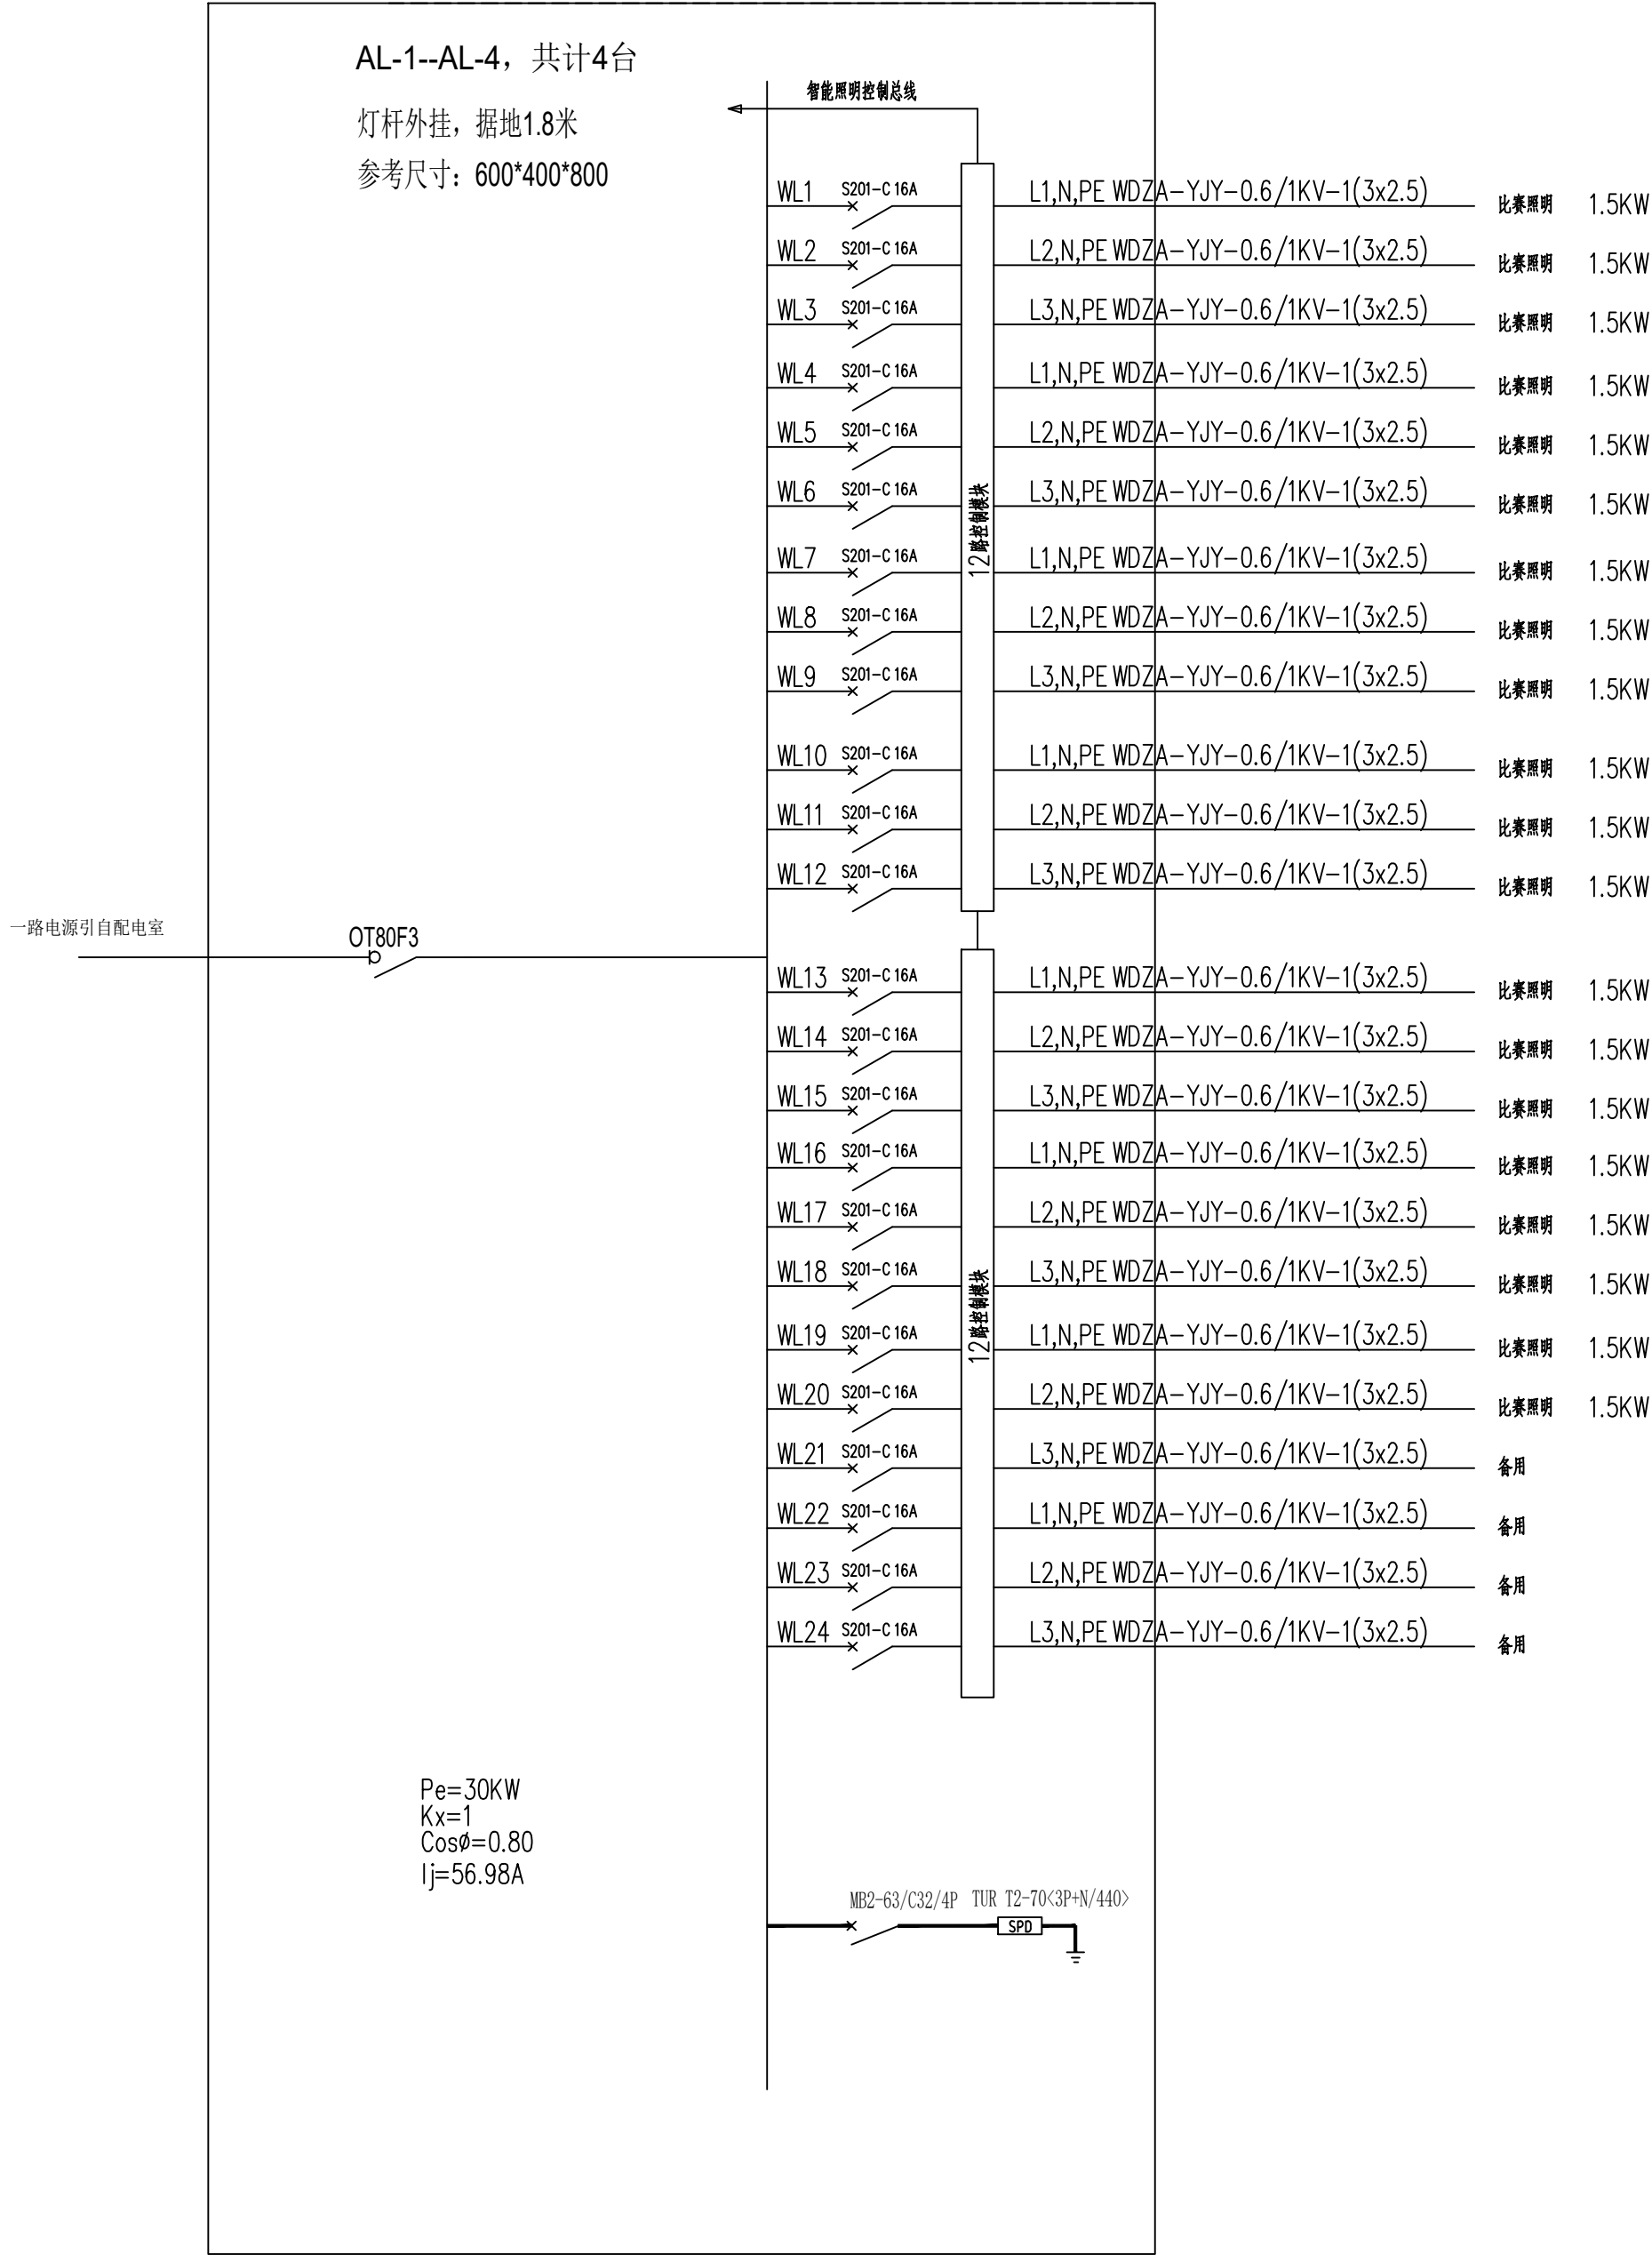

场地照明配电系统图

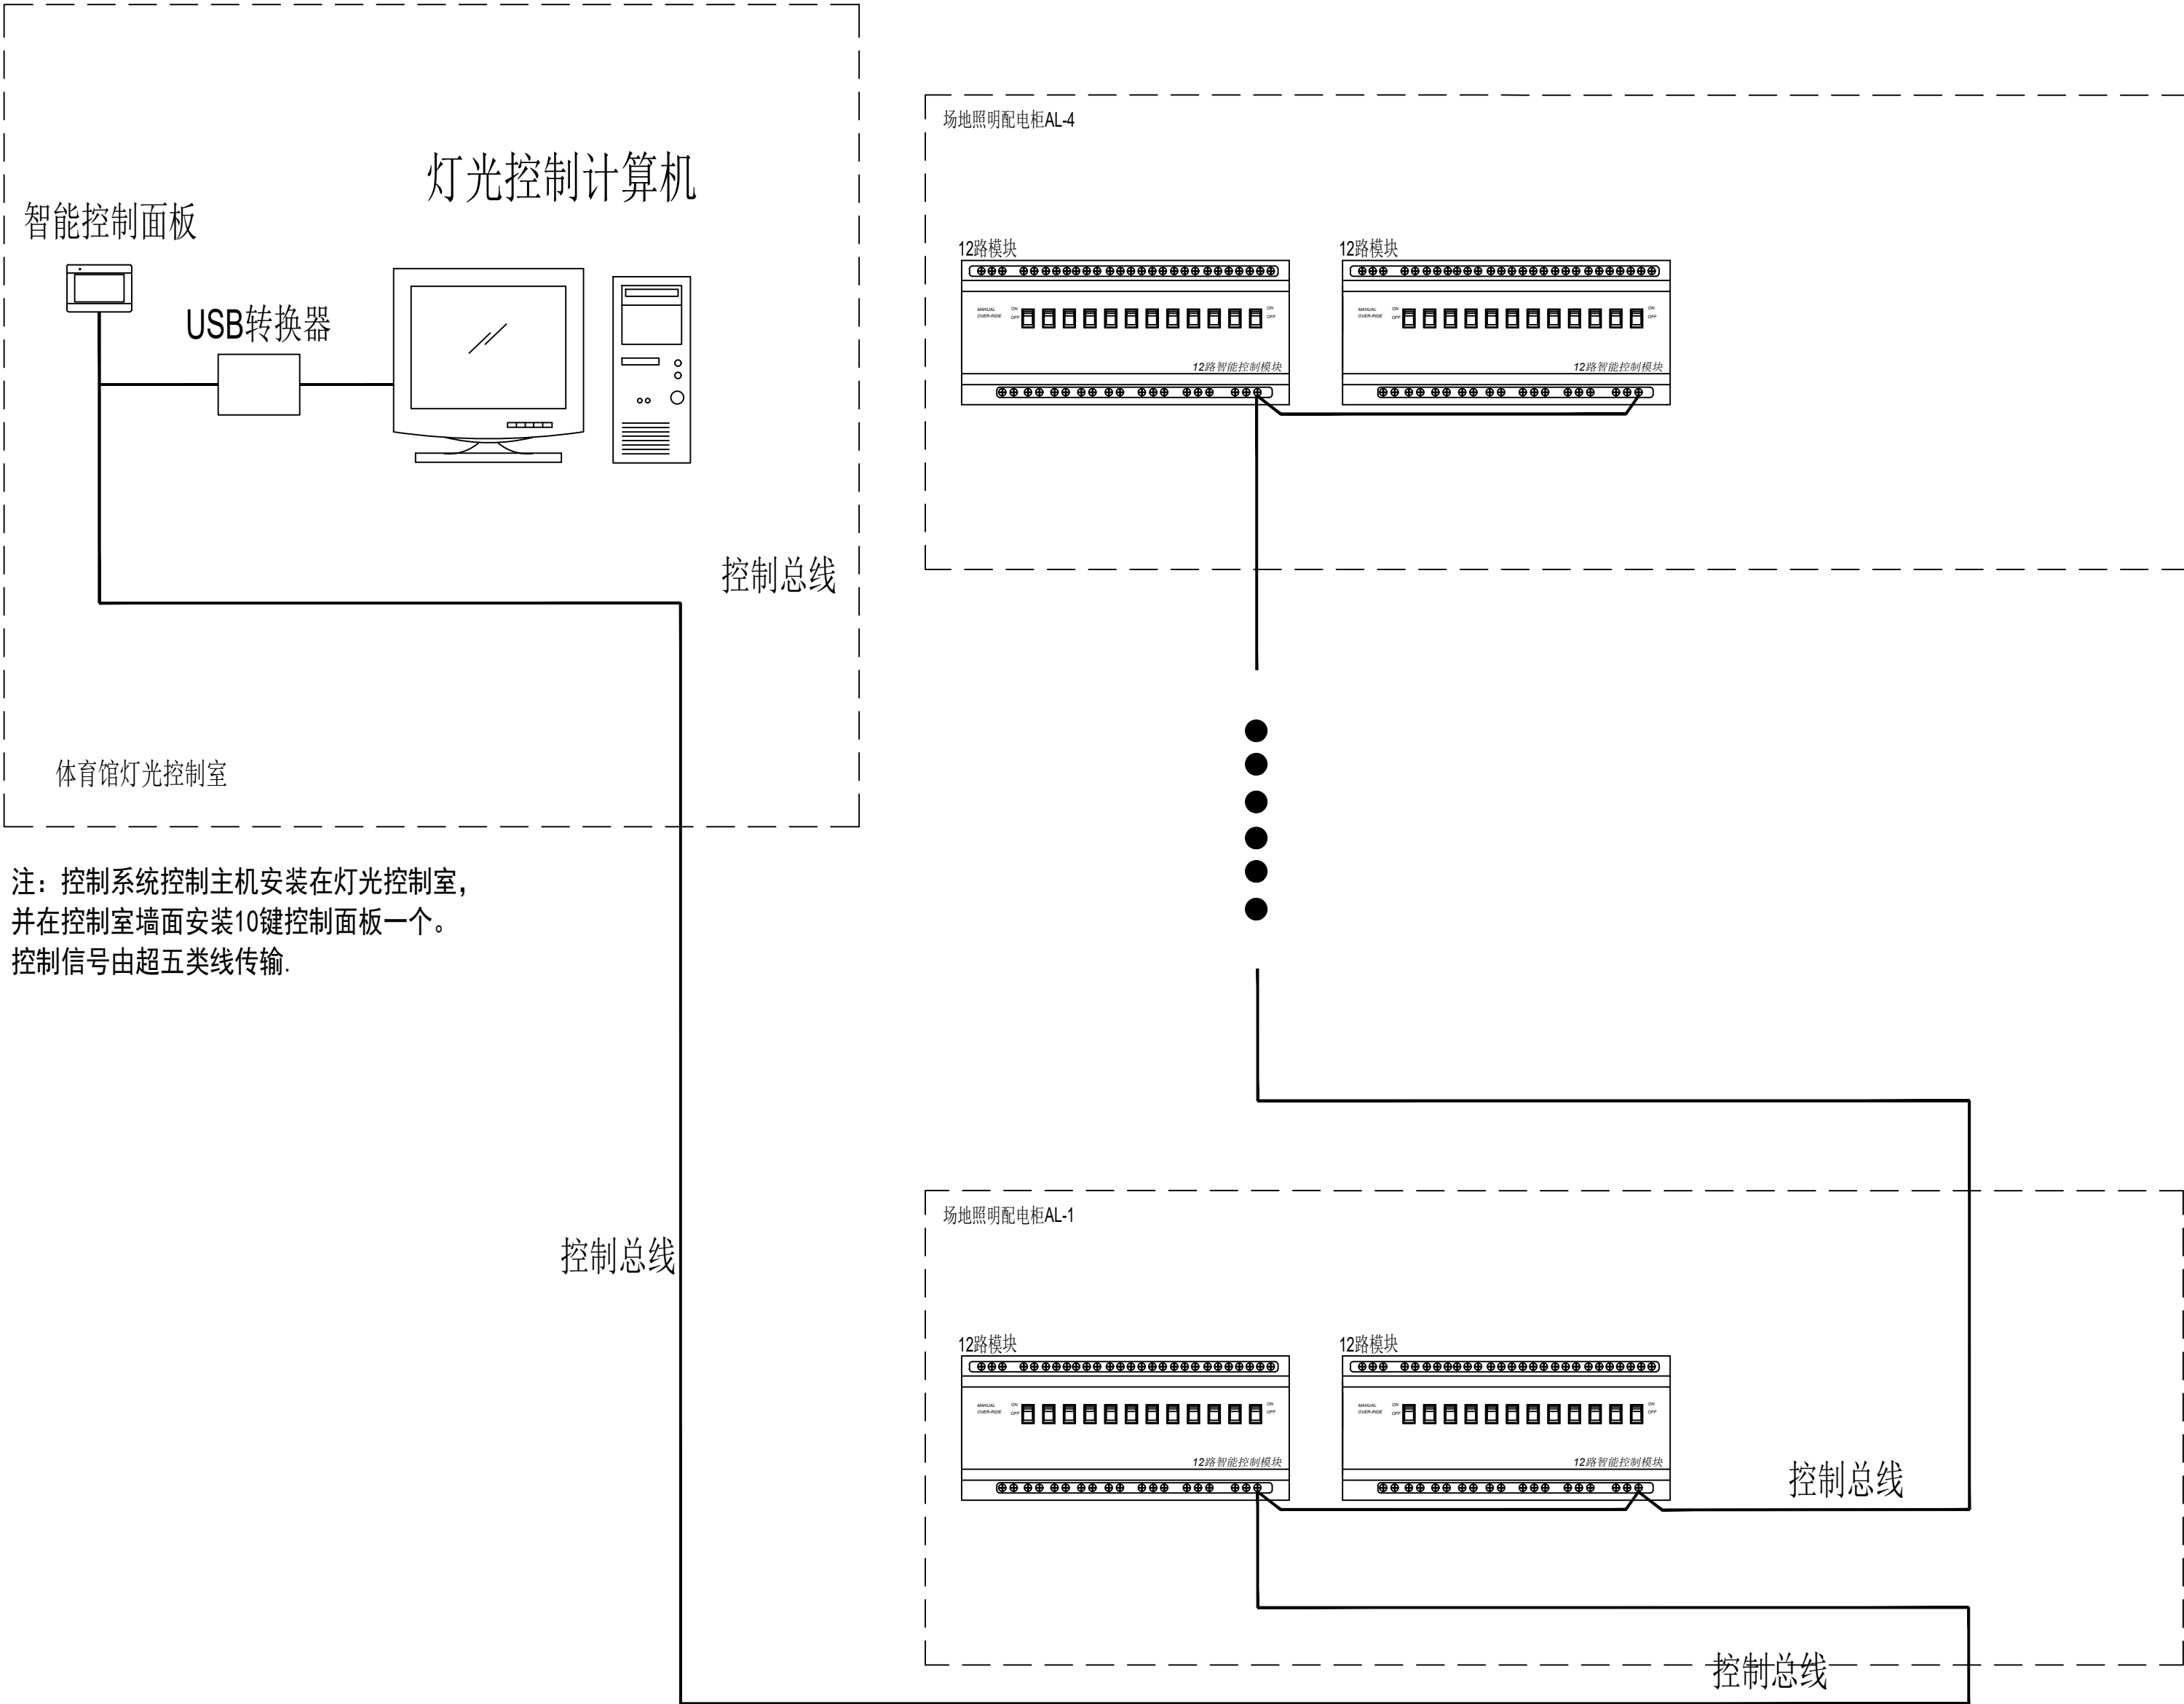

场地照明控制系统图

版本 / Revision			
版本号 Rev.	日期 Date	备注 Remark	
V01	2022-04-10	第一版	
通用注释 / GENERAL NOTES			
1、请勿测量图纸，所有数值以标注尺寸为准。 Do not scale drawings.all dimensions are as shown.			
2、施工前，所有尺寸均应核实定位。 All dimensions shall be verified prior to construction.			
注册执业章 / REGISTERED SEAL			