



专业	SPECIALTY	签名	SIGNATURE	专业	SPECIALTY	签名	SIGNATURE
建筑	ARCHITECTURE			给排水	PLUMBING		
工艺	TECHNOLOGY			暖通	MECHANICAL		
结构	STRUCTURE			电气	ELECTRICAL		

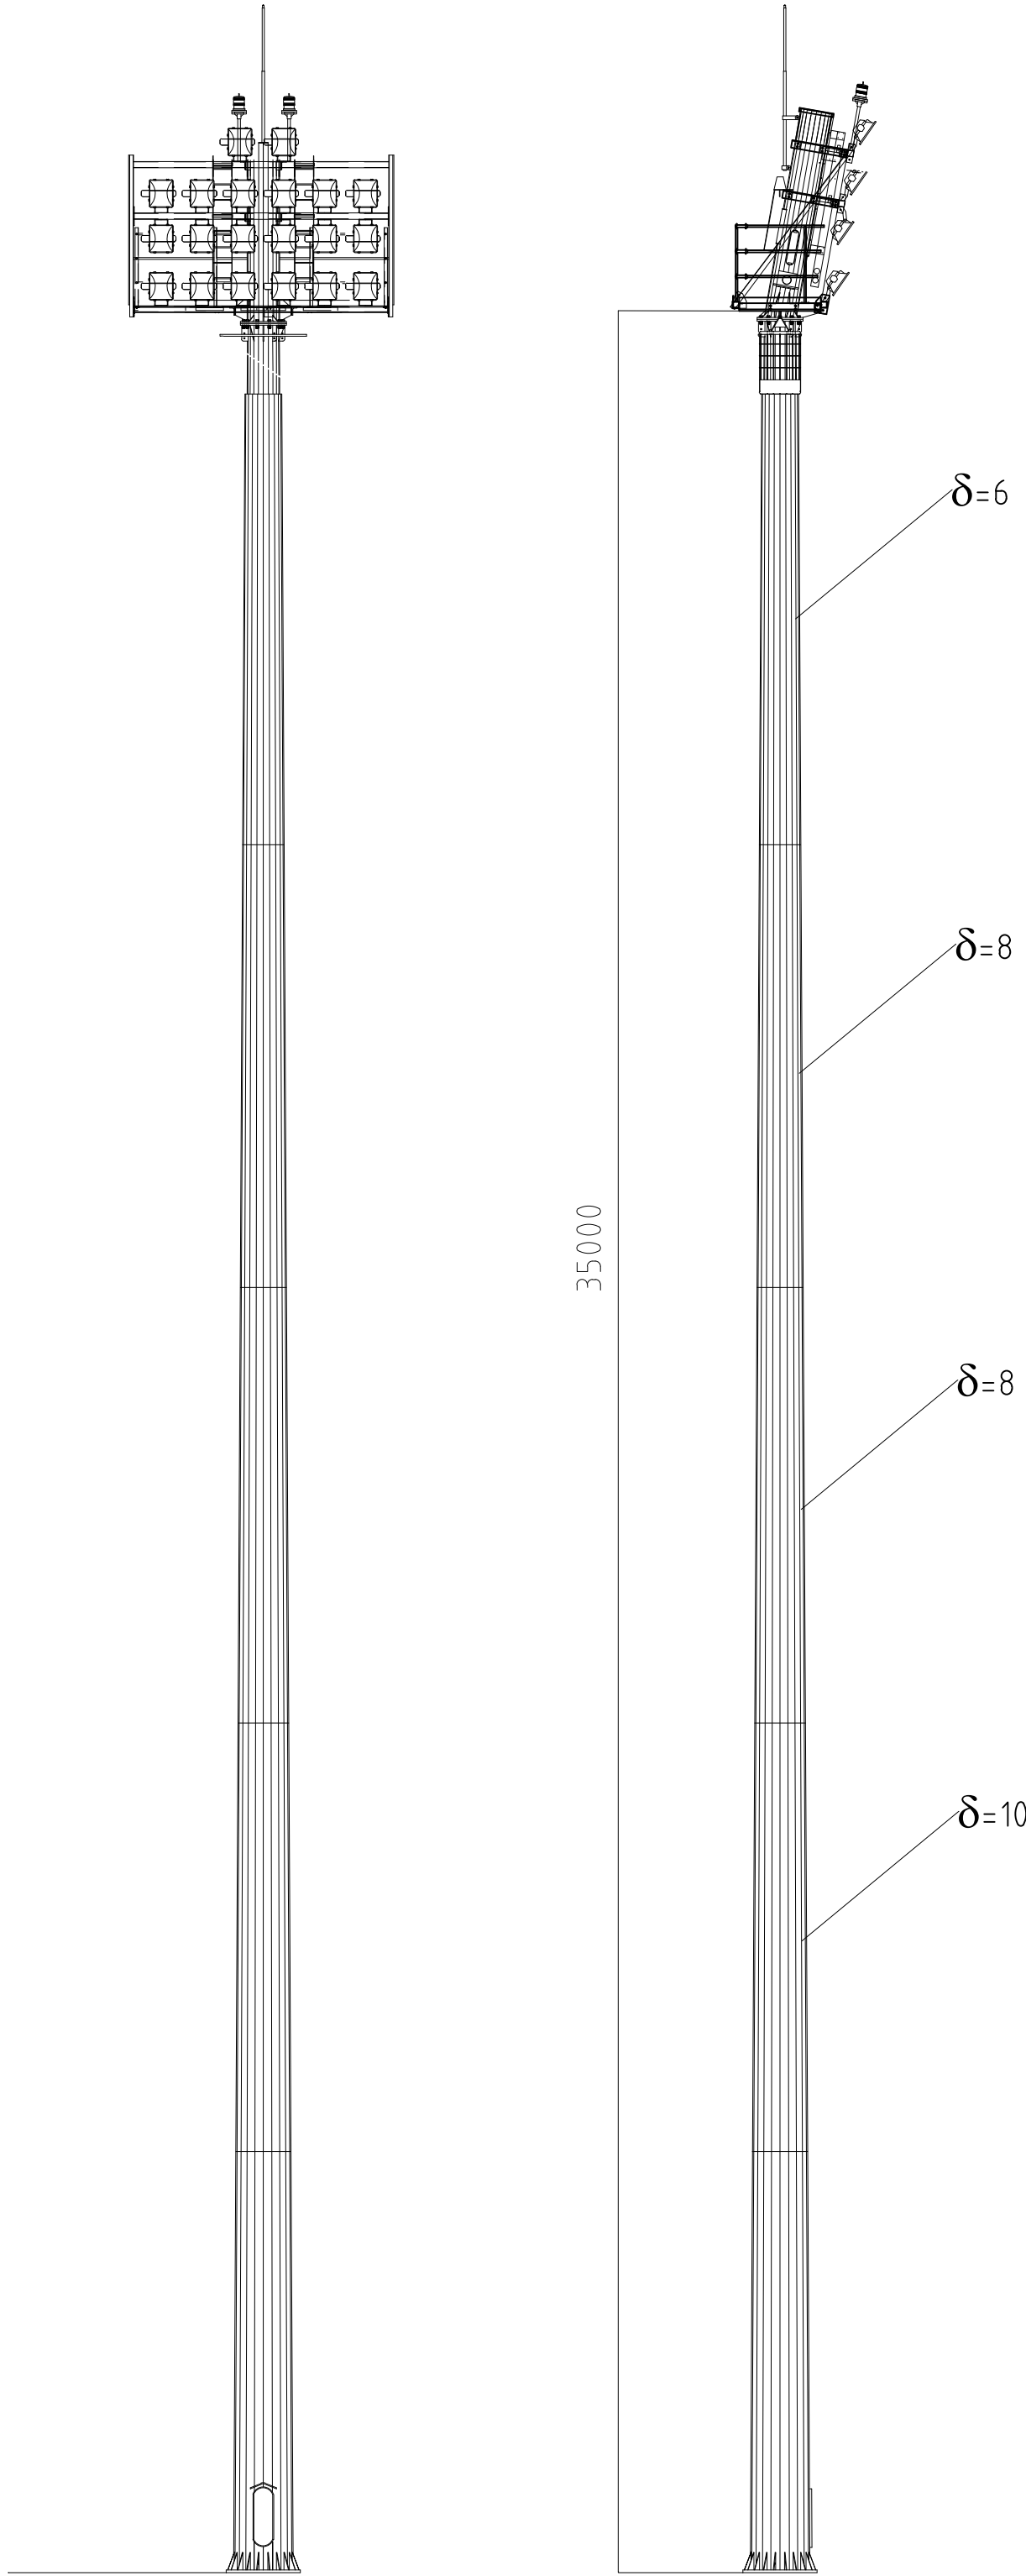

灯塔结构图

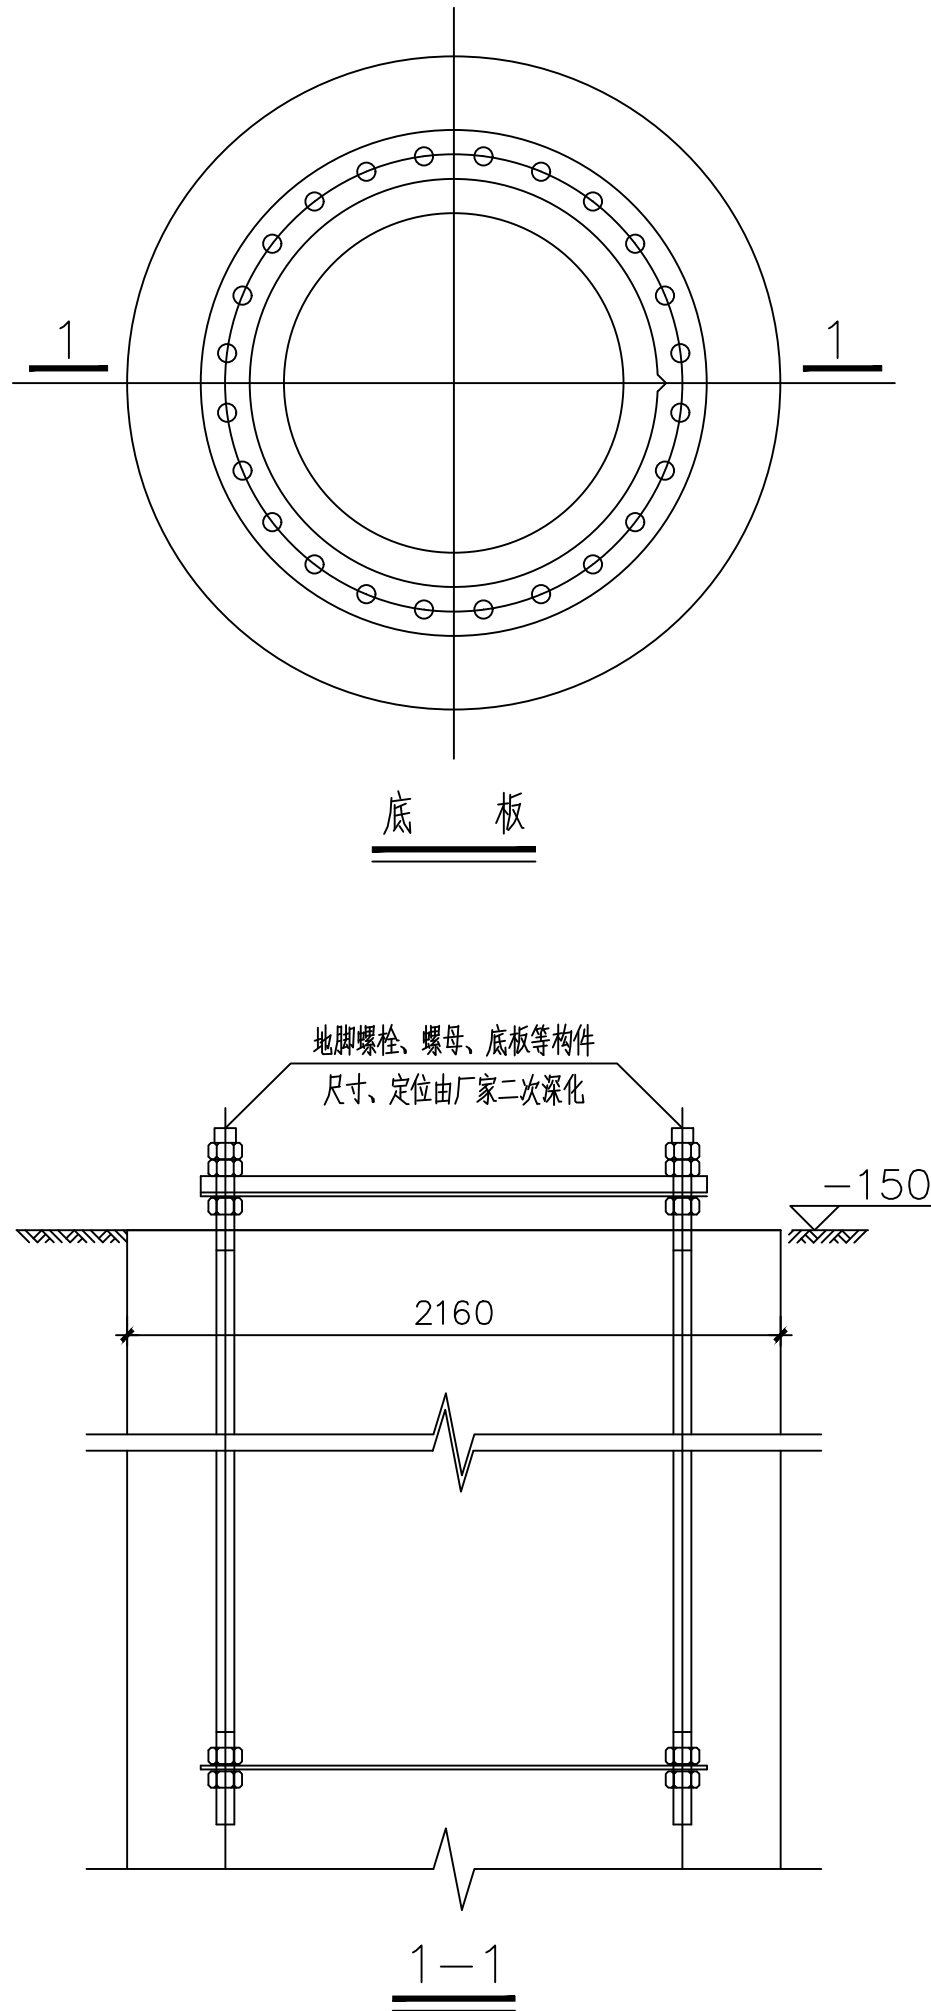

- 说明：
- 1，体育场照明专用灯塔。
  - 2，灯塔截面为20边形，顶部对边尺寸450mm，底部对边尺寸1180mm。
  - 3，灯塔灯架安装20套1500瓦LED灯具和2套航空障碍灯。
  - 4，灯架倾角为15度。
  - 5，灯架设置维护工作平台和维修爬梯。
  - 6，灯塔顶部设置避雷针，灯塔底部设置接地螺栓。
  - 7，灯塔及灯架热镀锌防腐处理。
  - 8，灯塔材质为Q345。
  - 9，灯塔数量4基。
  - 10，灯塔基础由厂家二次深化设计。

版本 / Revision			
版本号 Rev.	日期 Date	备注 Remark	
V01	2022-04-10	第一版	
通用注释 / GENERAL NOTES			
1、请勿测量图纸，所有数值以标注尺寸为准。 Do not scale drawings.all dimensions are as shown.			
2、施工前，所有尺寸均应核实定位。 All dimensions shall be verified prior to construction.			
注册执业章 / REGISTERED SEAL			