

2023年呼和浩特市市政维修工程设计

道路交通隔离栏维修改造项目

设计资质证号： A215002754



项目 编号： NGS(131-2023-SL-S2)





内蒙古城市规划市政设计研究院有限公司

INNER MONOGOLIA URBAN PLANNING & MUNICIPAL ENGINEERING DESIGN RESEACH INSTITUTE LTD

二〇二三年 七月

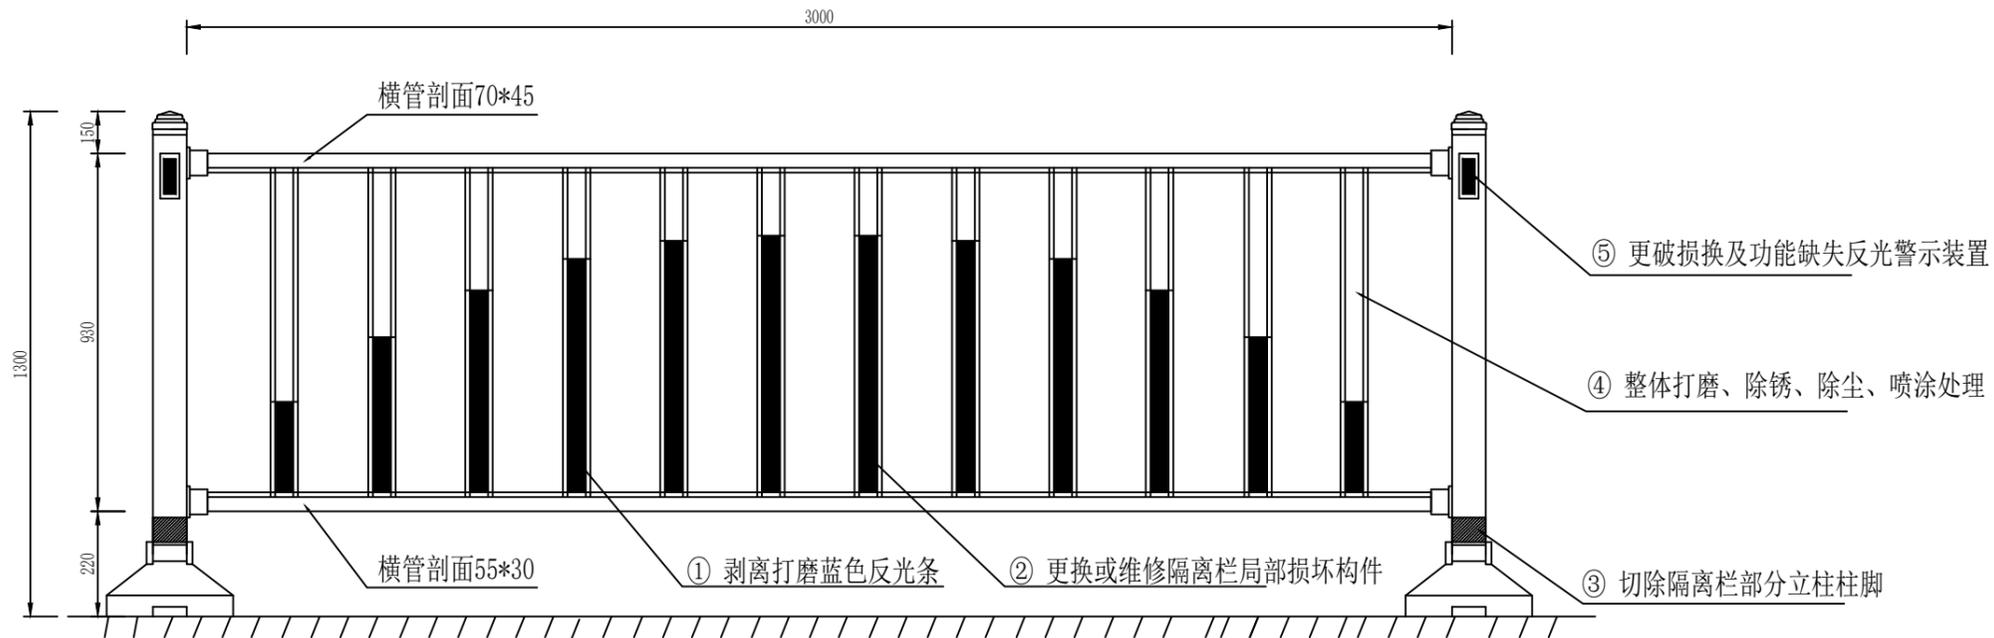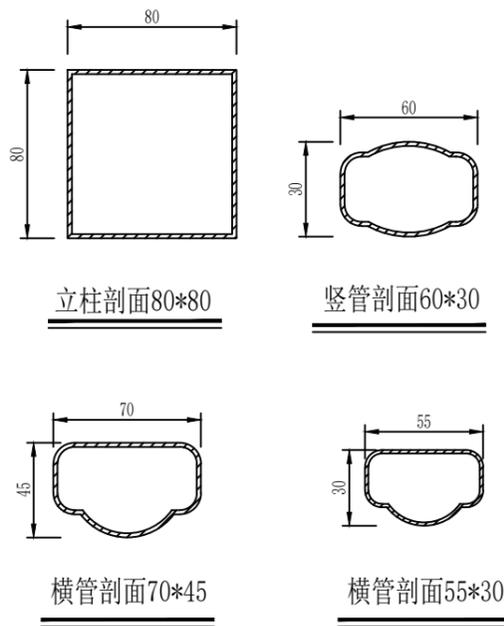


现状机动车隔离栏示意图(一)

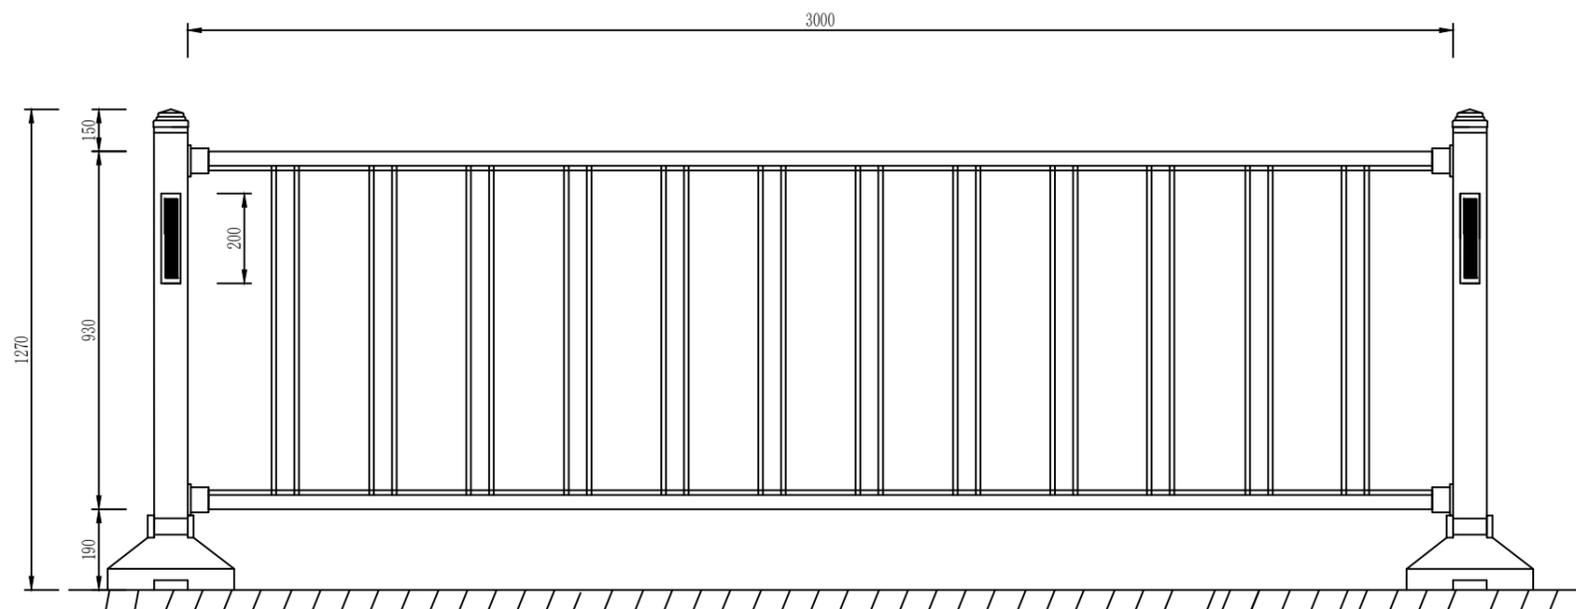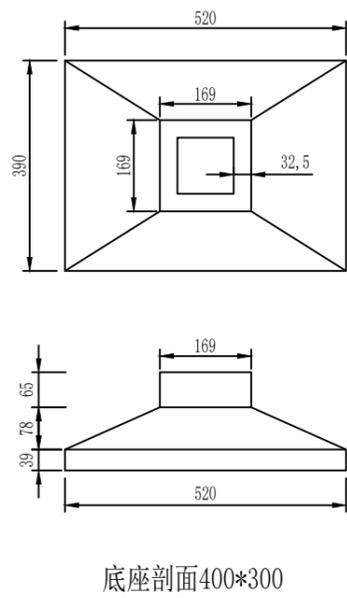


改造后机动车隔离栏示意图(一)

说明:

1. 本图尺寸单位为mm。
2. 本图为呼和浩特市栏杆维修大样图。

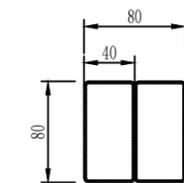



立柱剖面40*80

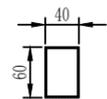


横管剖面60*40




竖管剖面30*30

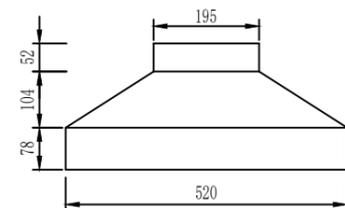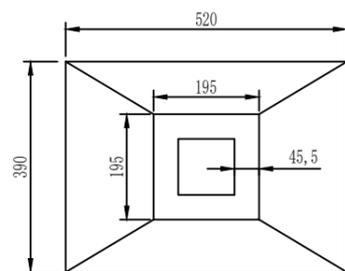

底座剖面400*300

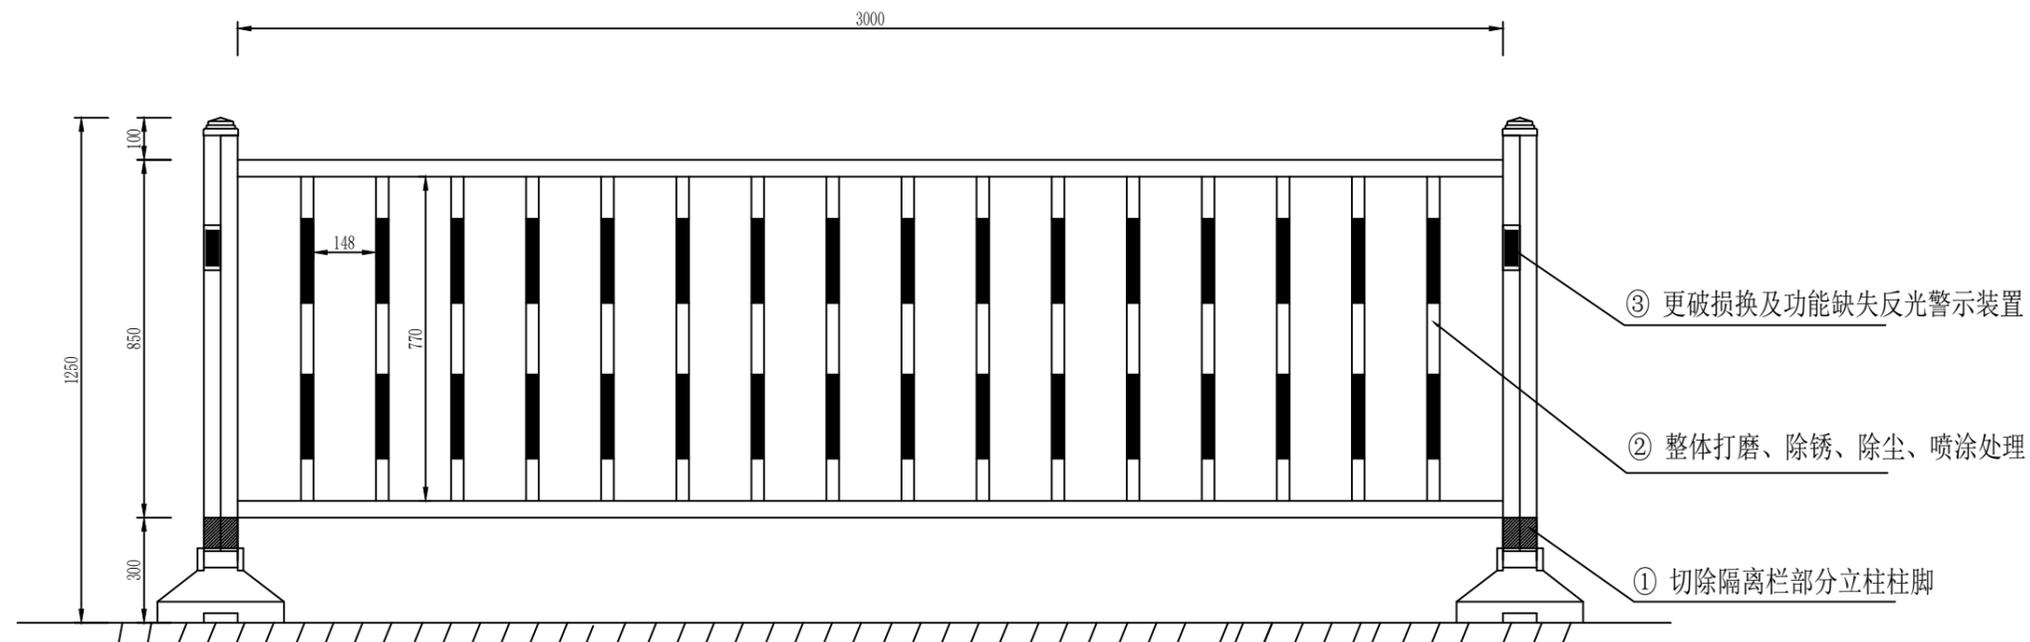






现状机动车隔离栏示意图(二)

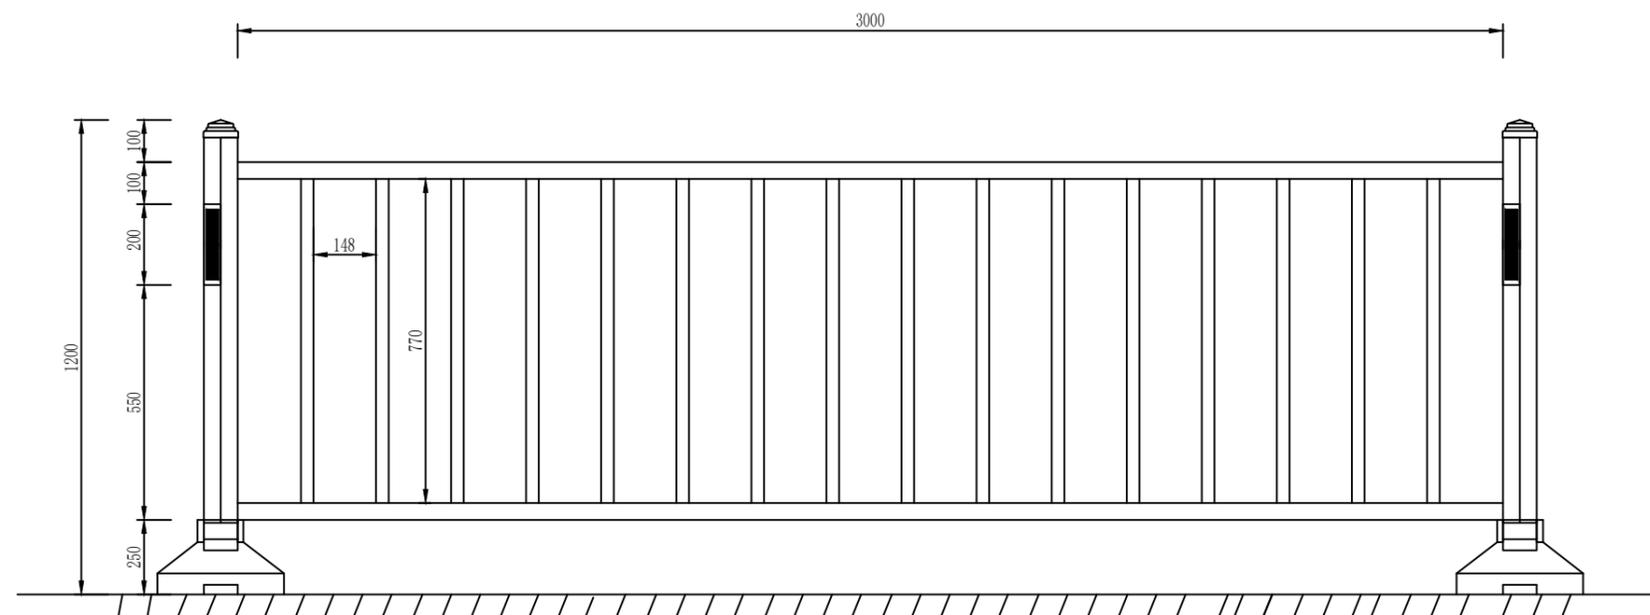



改造后机动车隔离栏示意图(二)

说明:


1. 本图尺寸单位为mm。
2. 本图为呼和浩特市栏杆维修大样图。

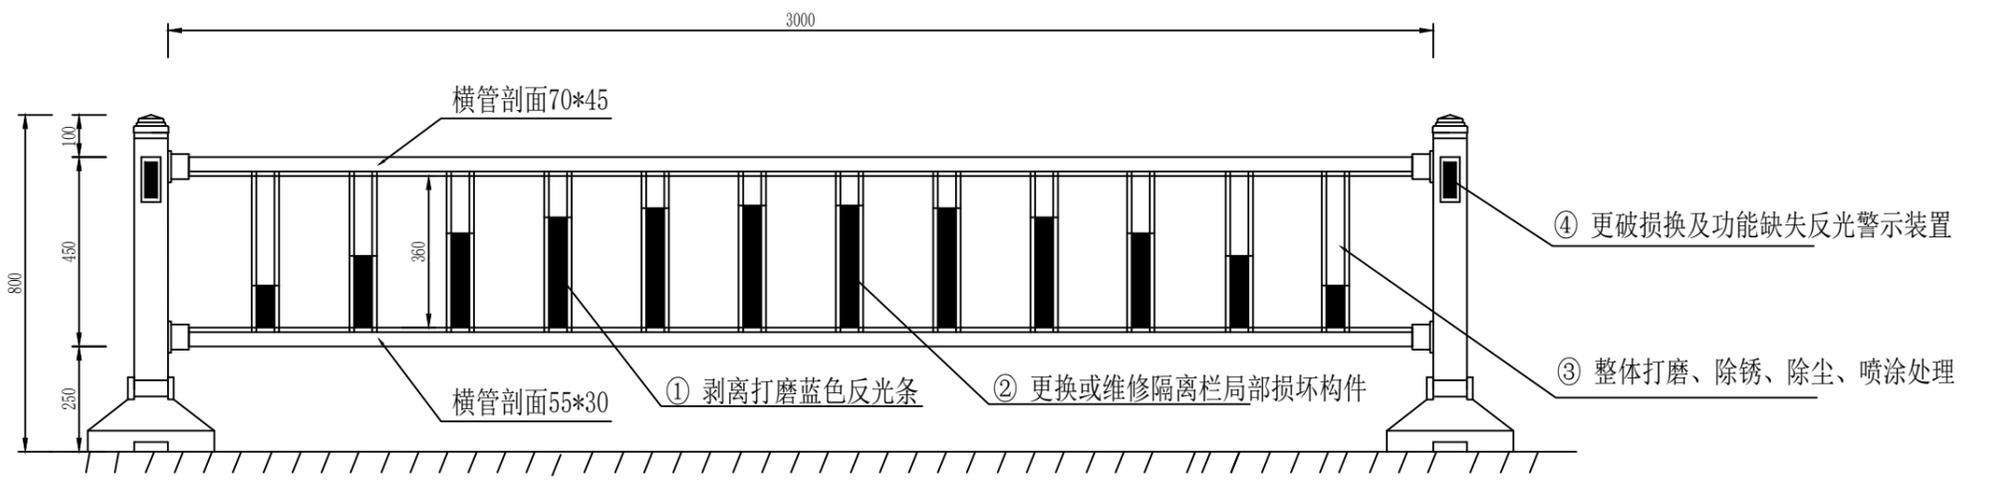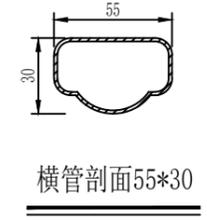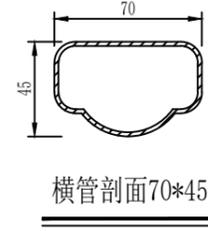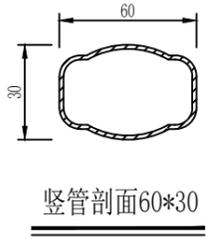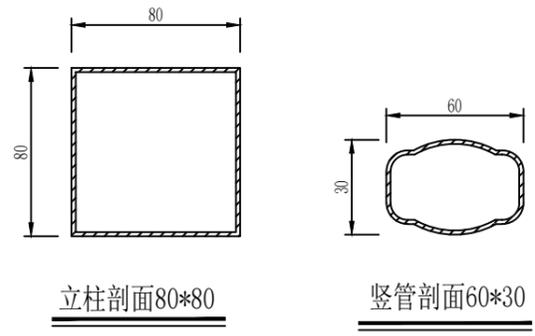

现状机非隔离栏示意图(一)

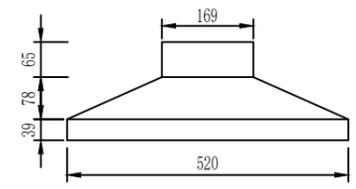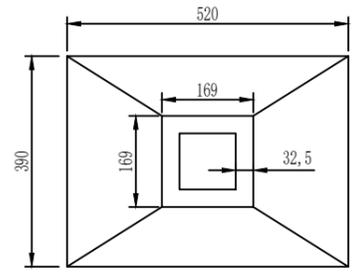


底座剖面400*300

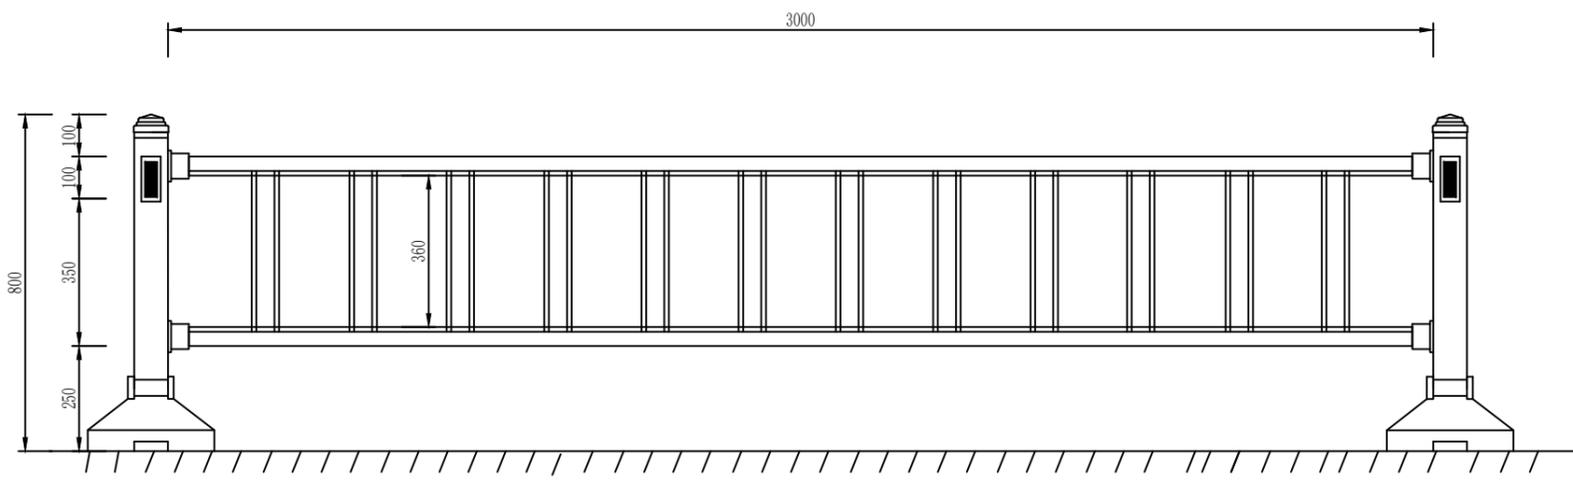


改造后机非隔离栏示意图(一)

说明：
 1. 本图尺寸单位为mm。
 2. 本图为呼和浩特市栏杆维修大样图。

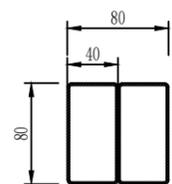


立柱剖面40*80

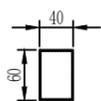


横管剖面40*60



竖管剖面30*30

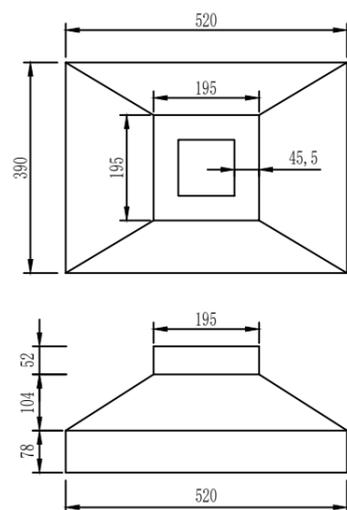


底座剖面400*300

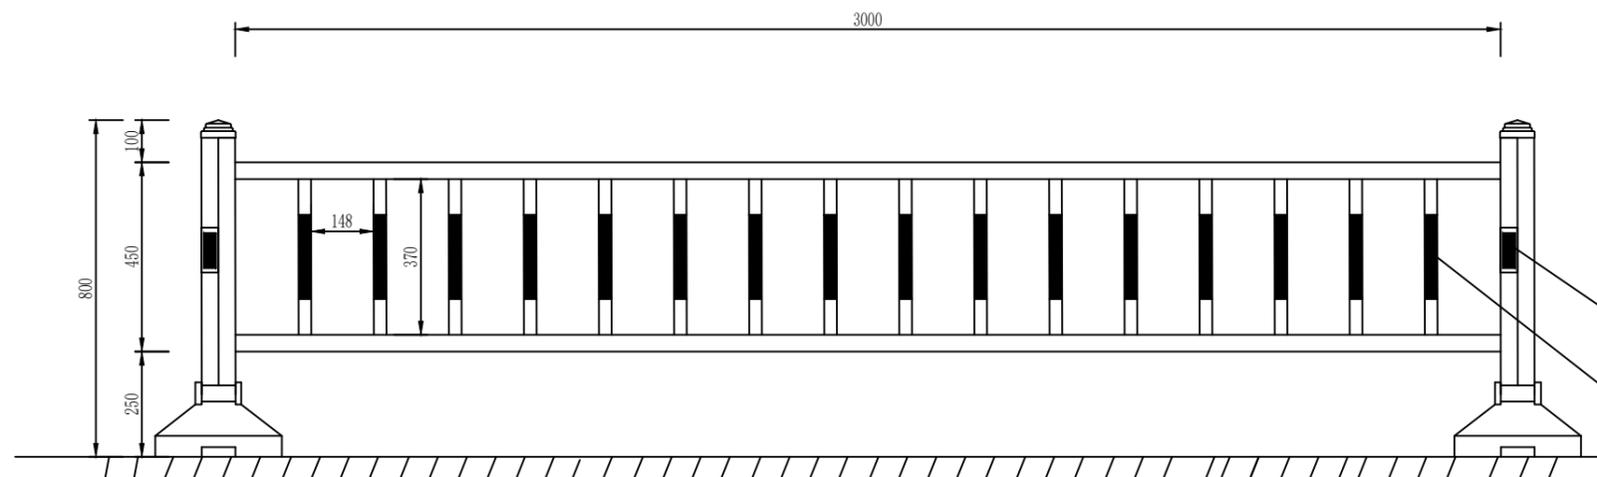

现状机非隔离栏示意图(二)


- ② 更破损换及功能缺失反光警示装置
- ① 整体打磨、除锈、除尘、喷涂处理

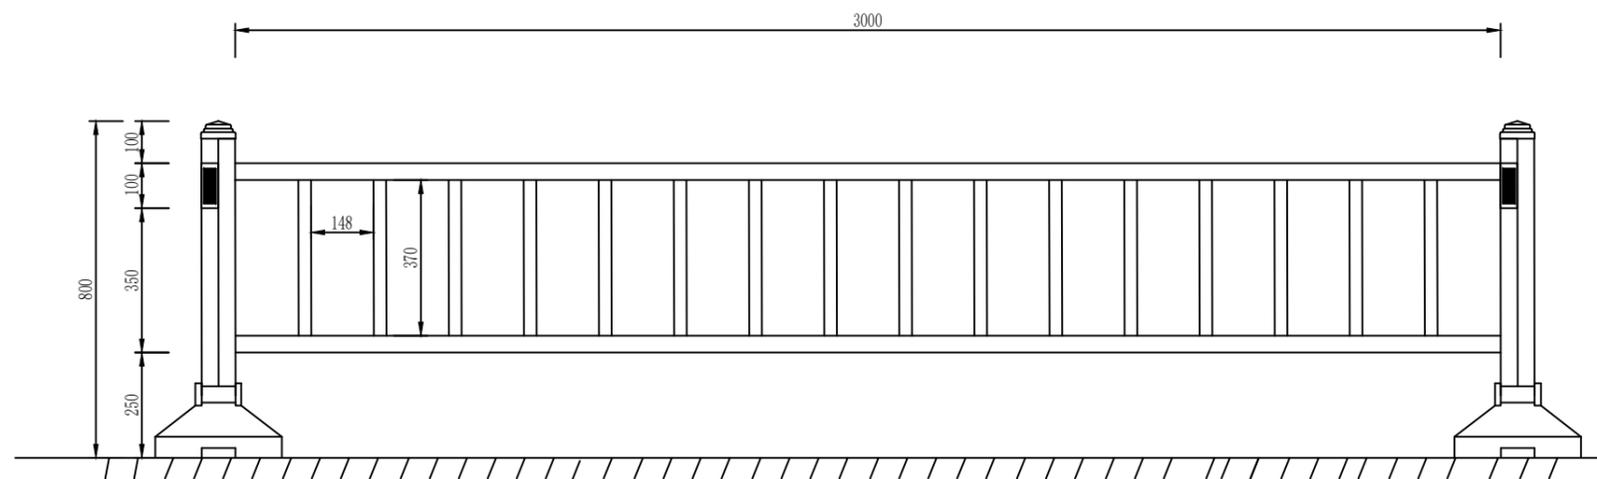


改造后机非隔离栏示意图(二)

说明:

1. 本图尺寸单位为mm。
2. 本图为呼和浩特市栏杆维修大样图。

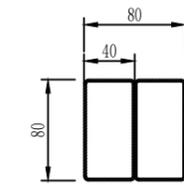


立柱剖面40*80

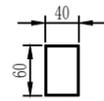

横管剖面40*60




竖管剖面30*30

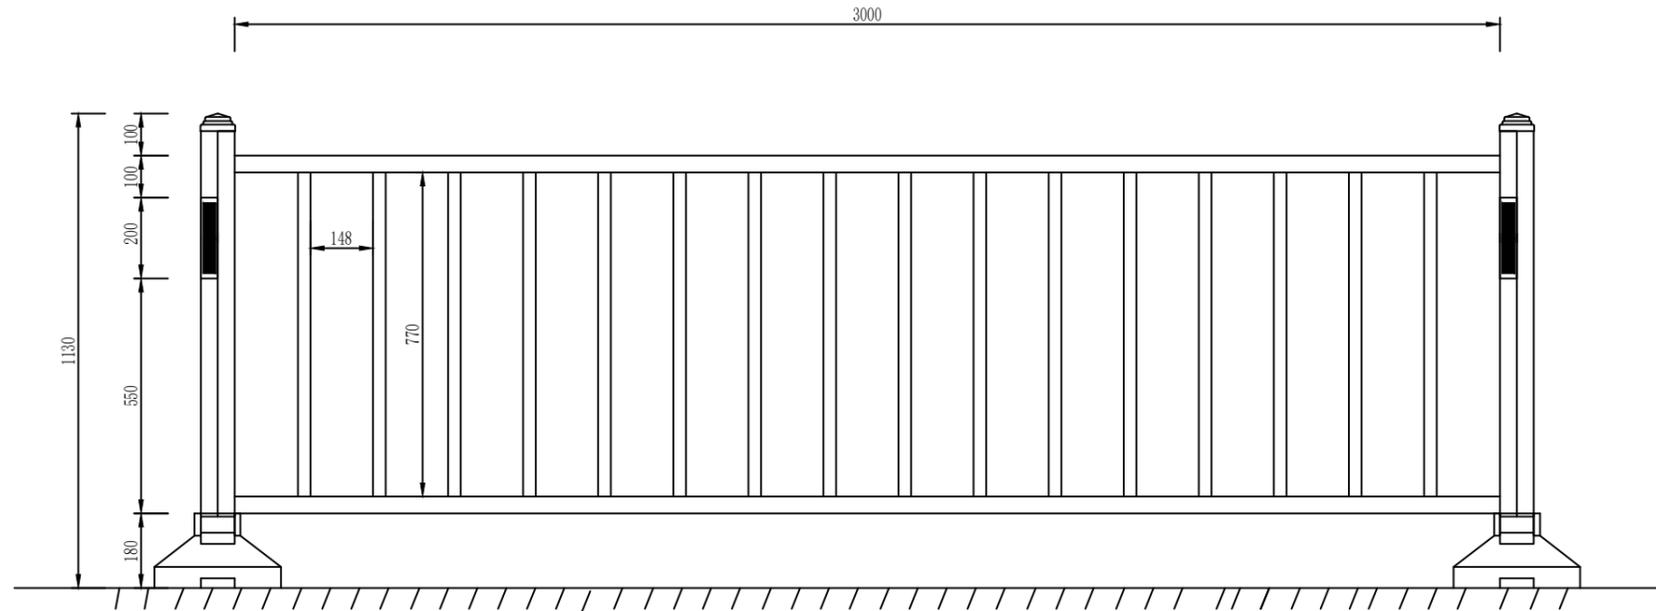

机动车隔离栏示意图

说明:


1. 本图尺寸单位为mm。
2. 本图为新建栏杆大样图。

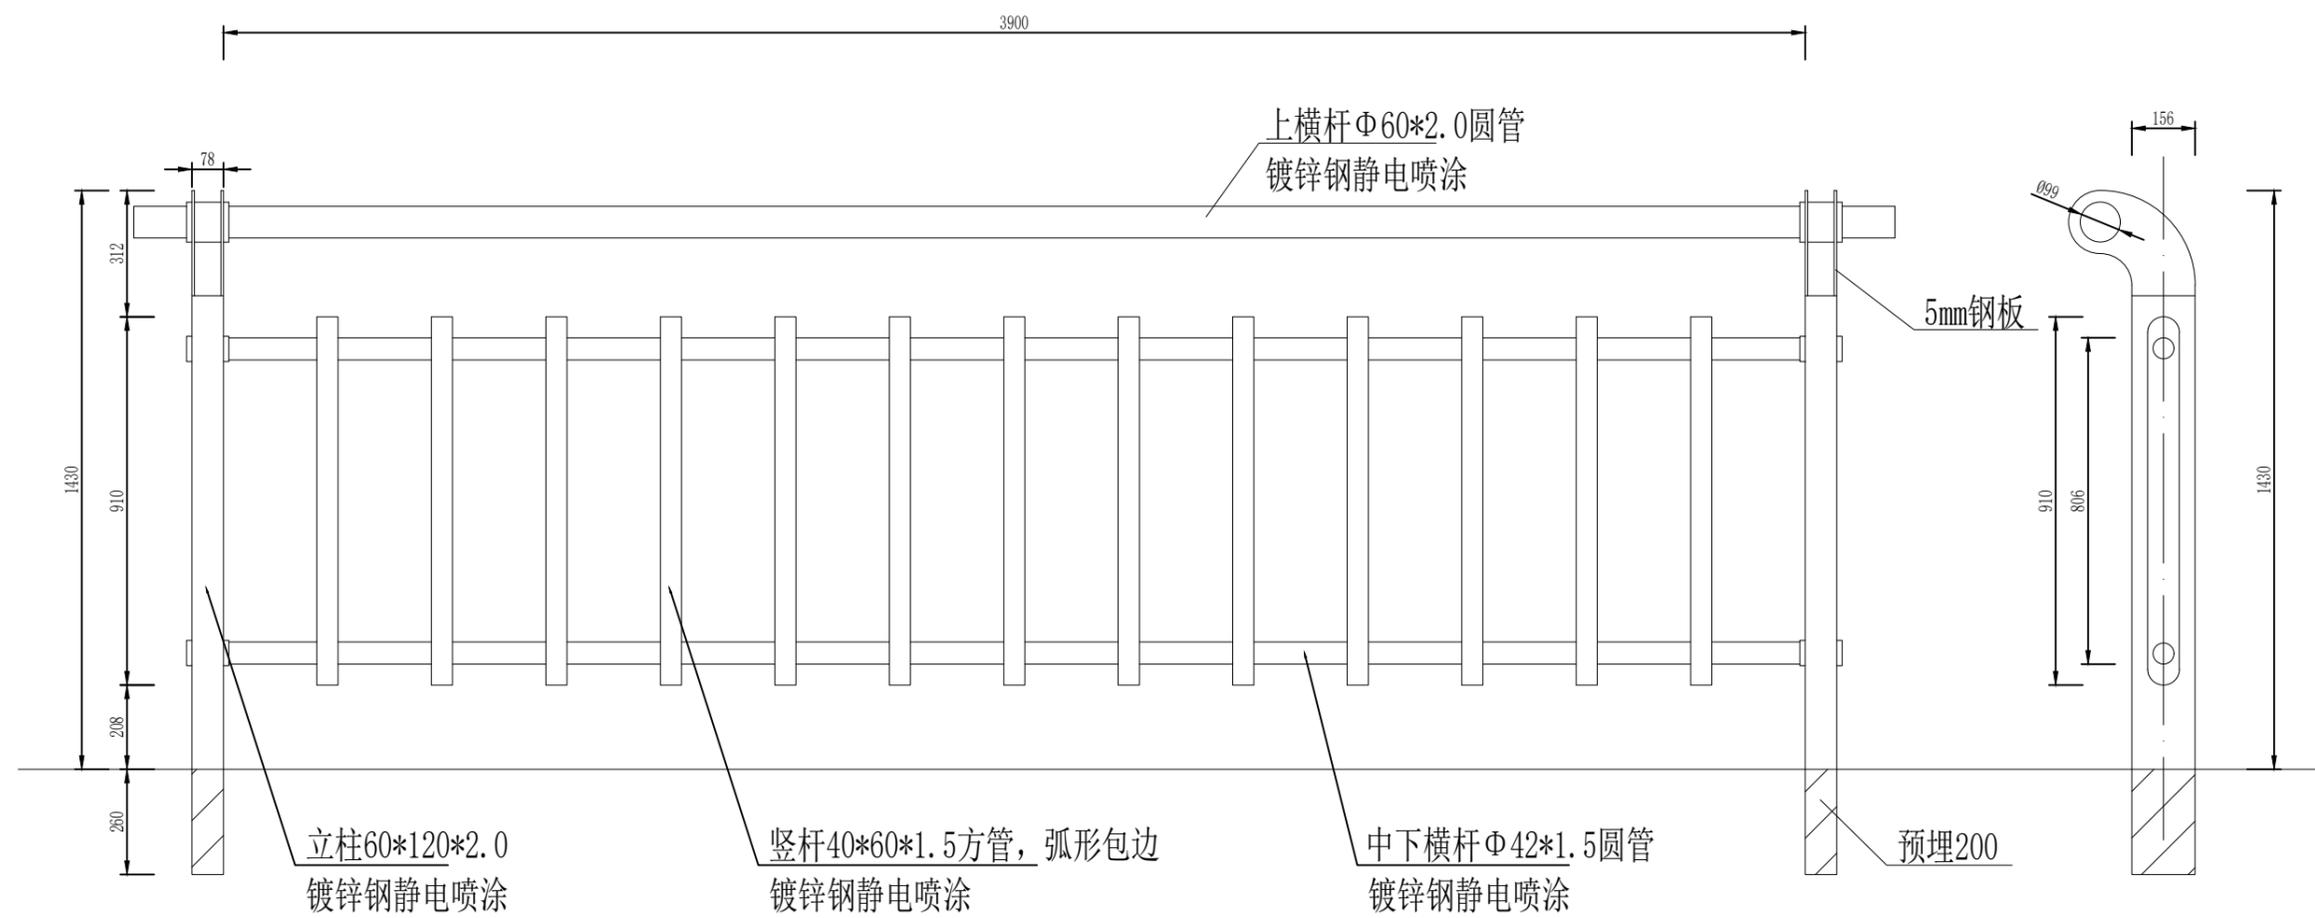

人行道隔离栏示意图

说明:


1. 本图尺寸单位为mm。
2. 本图为新建栏杆大样图。

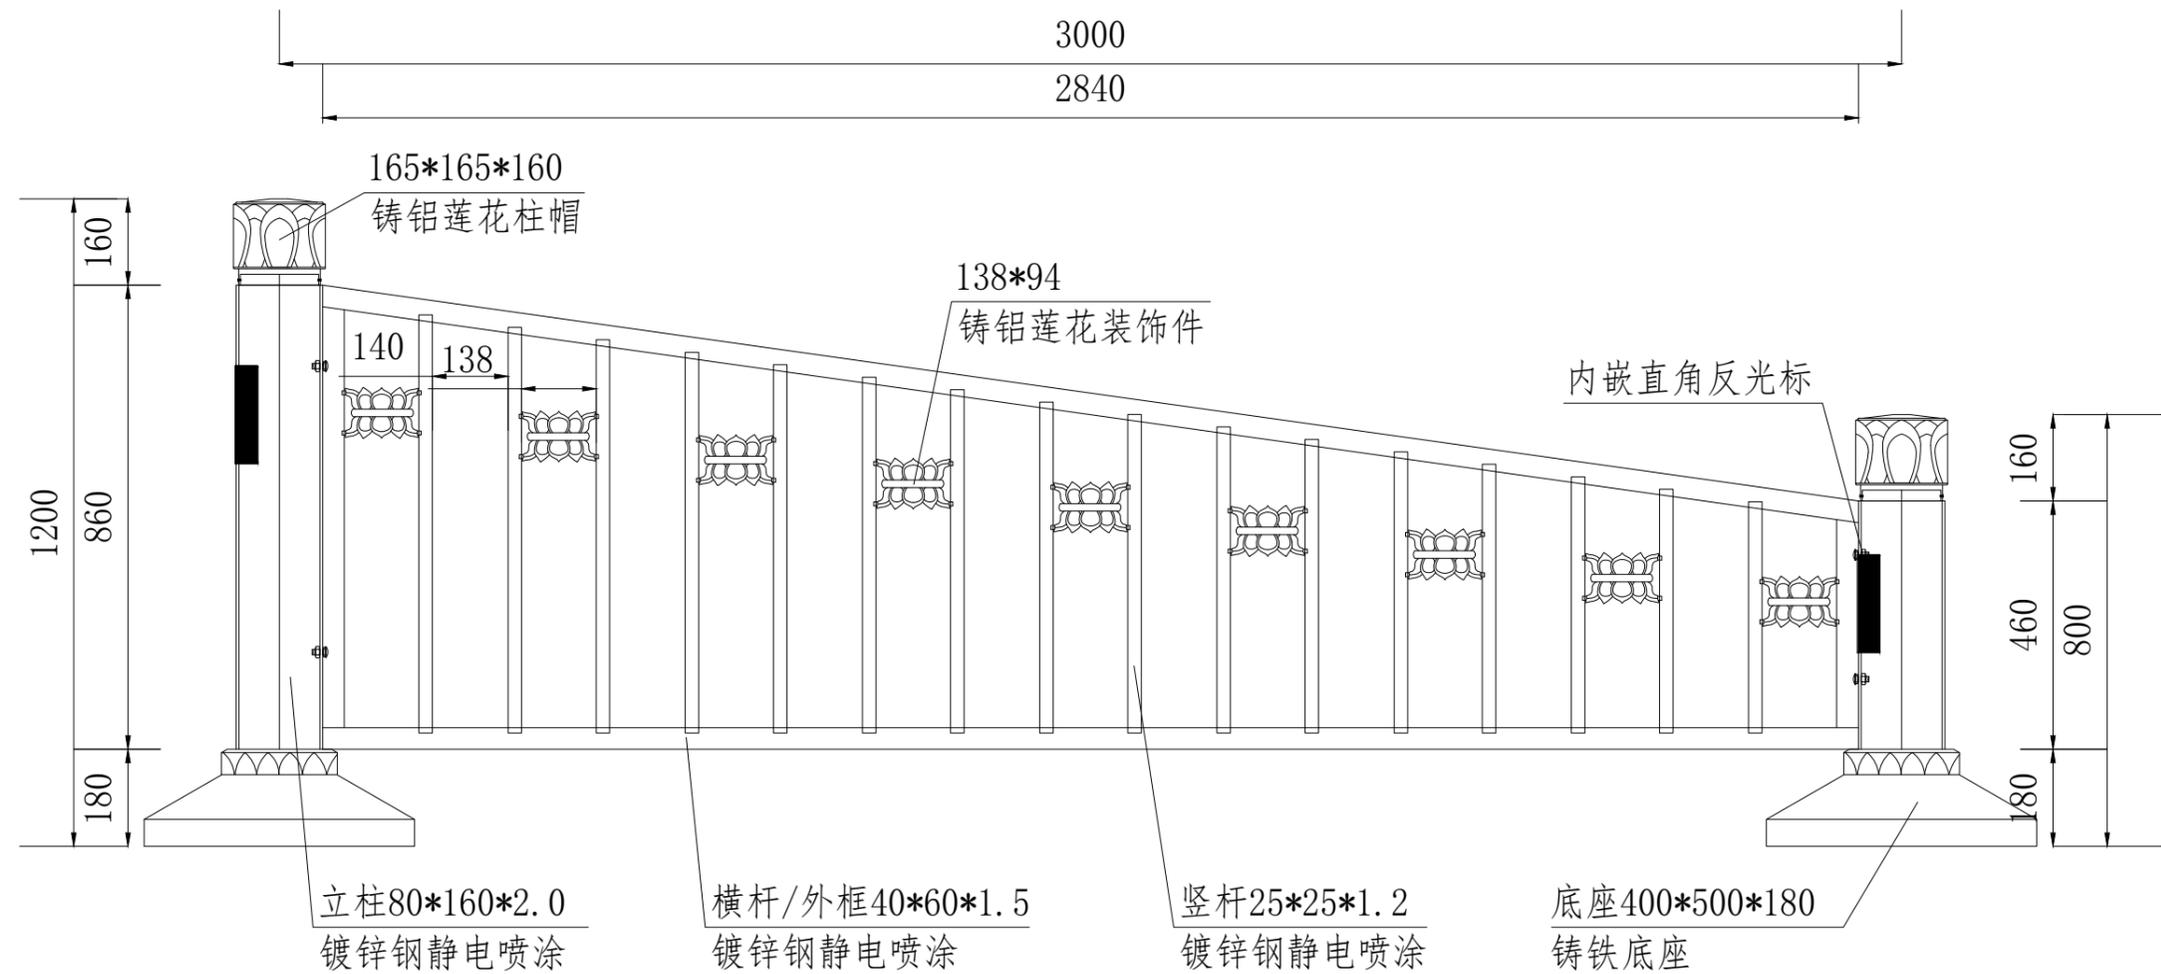

机动车隔离栏示意图

说明:


1. 本图尺寸单位为mm。
2. 本图为新建栏杆大样图。

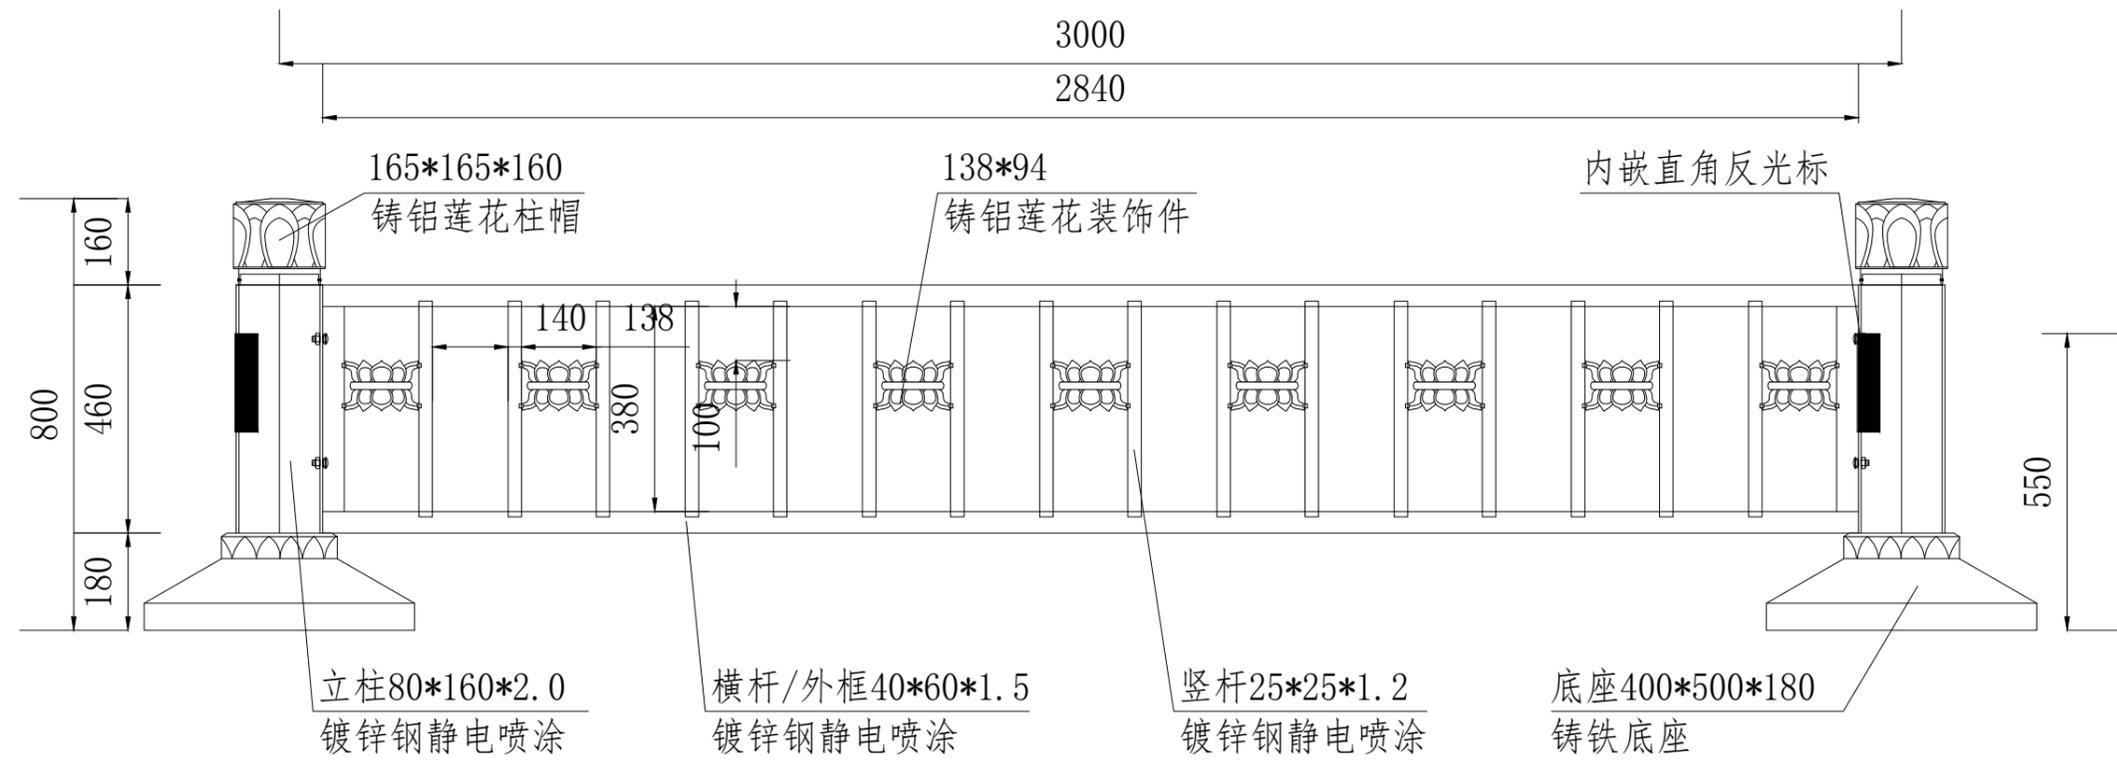

机动车隔离栏示意图

说明:

1. 本图尺寸单位为mm。
2. 本图为新建栏杆大样图。

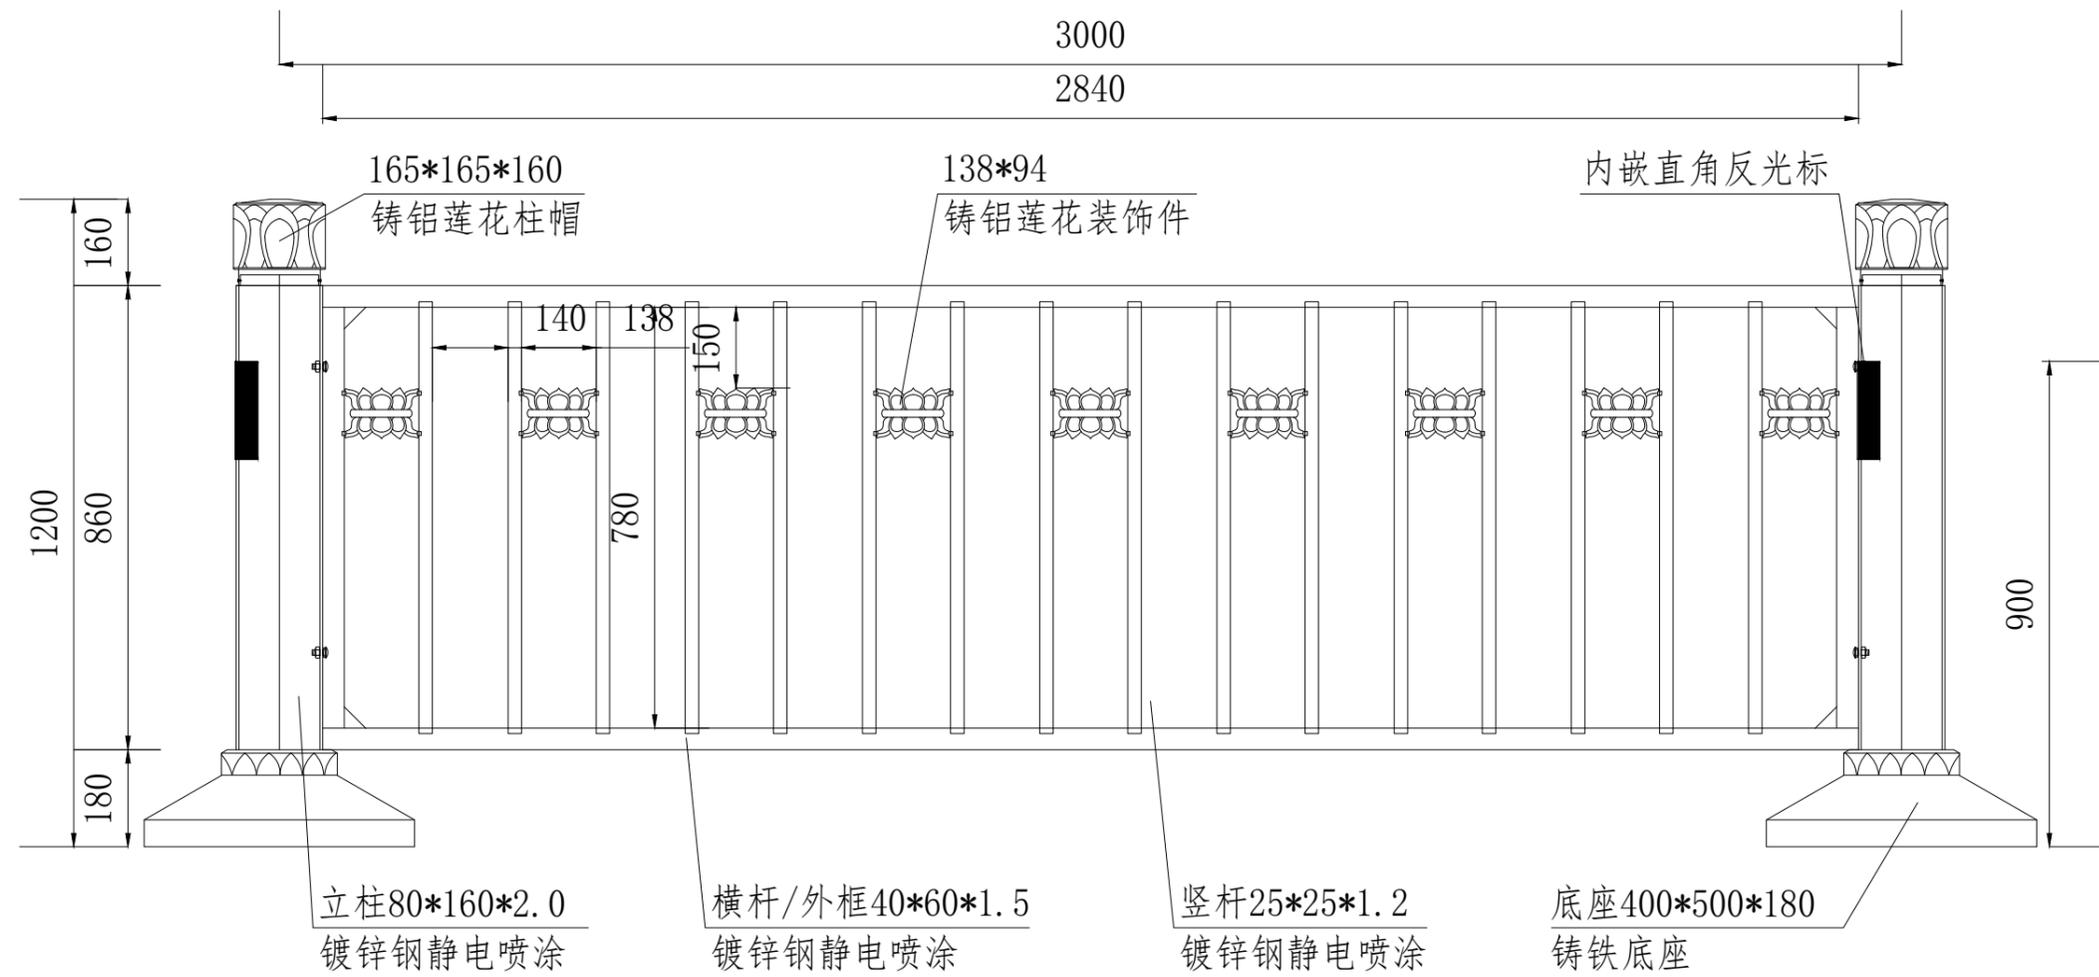

机动车隔离栏示意图

说明:

1. 本图尺寸单位为mm。
2. 本图为新建栏杆大样图。