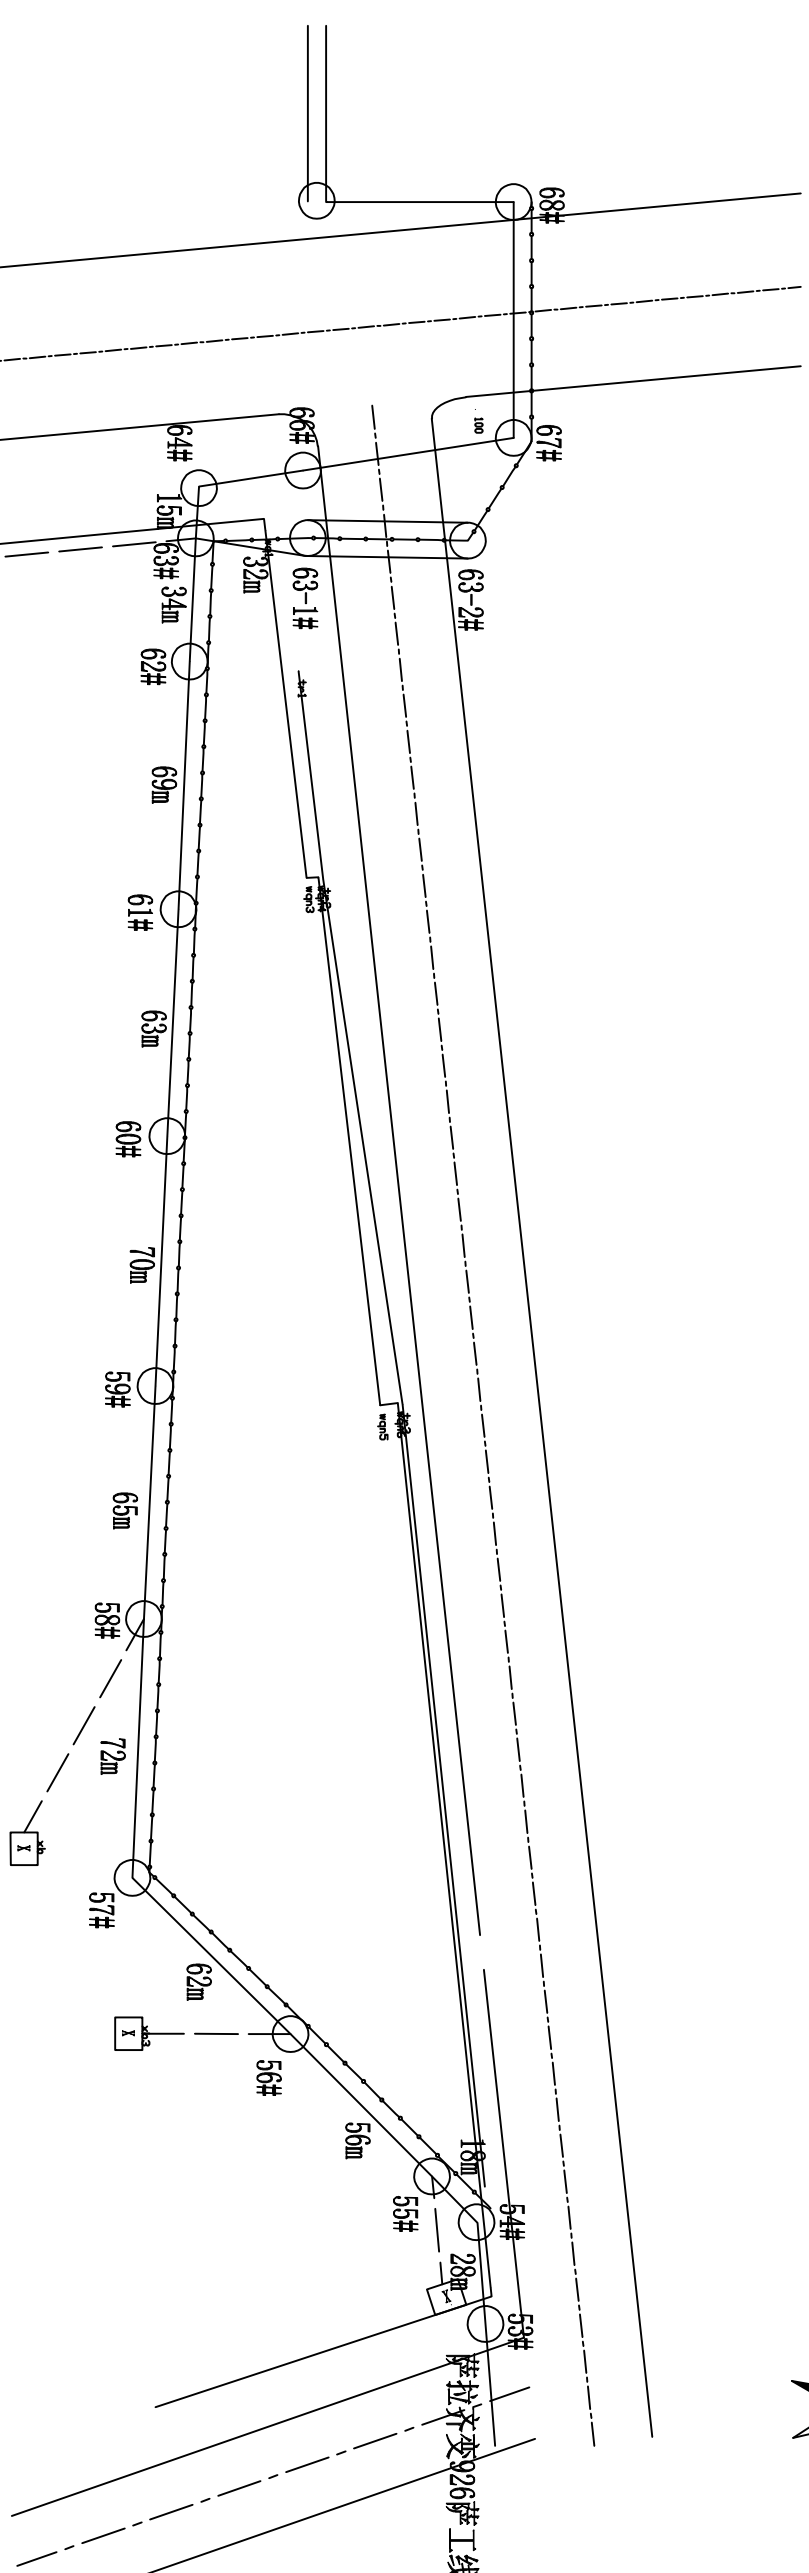


[illegible]

设计阶段	施工图	现状路径图	图号
			PD202211B-XL11-01


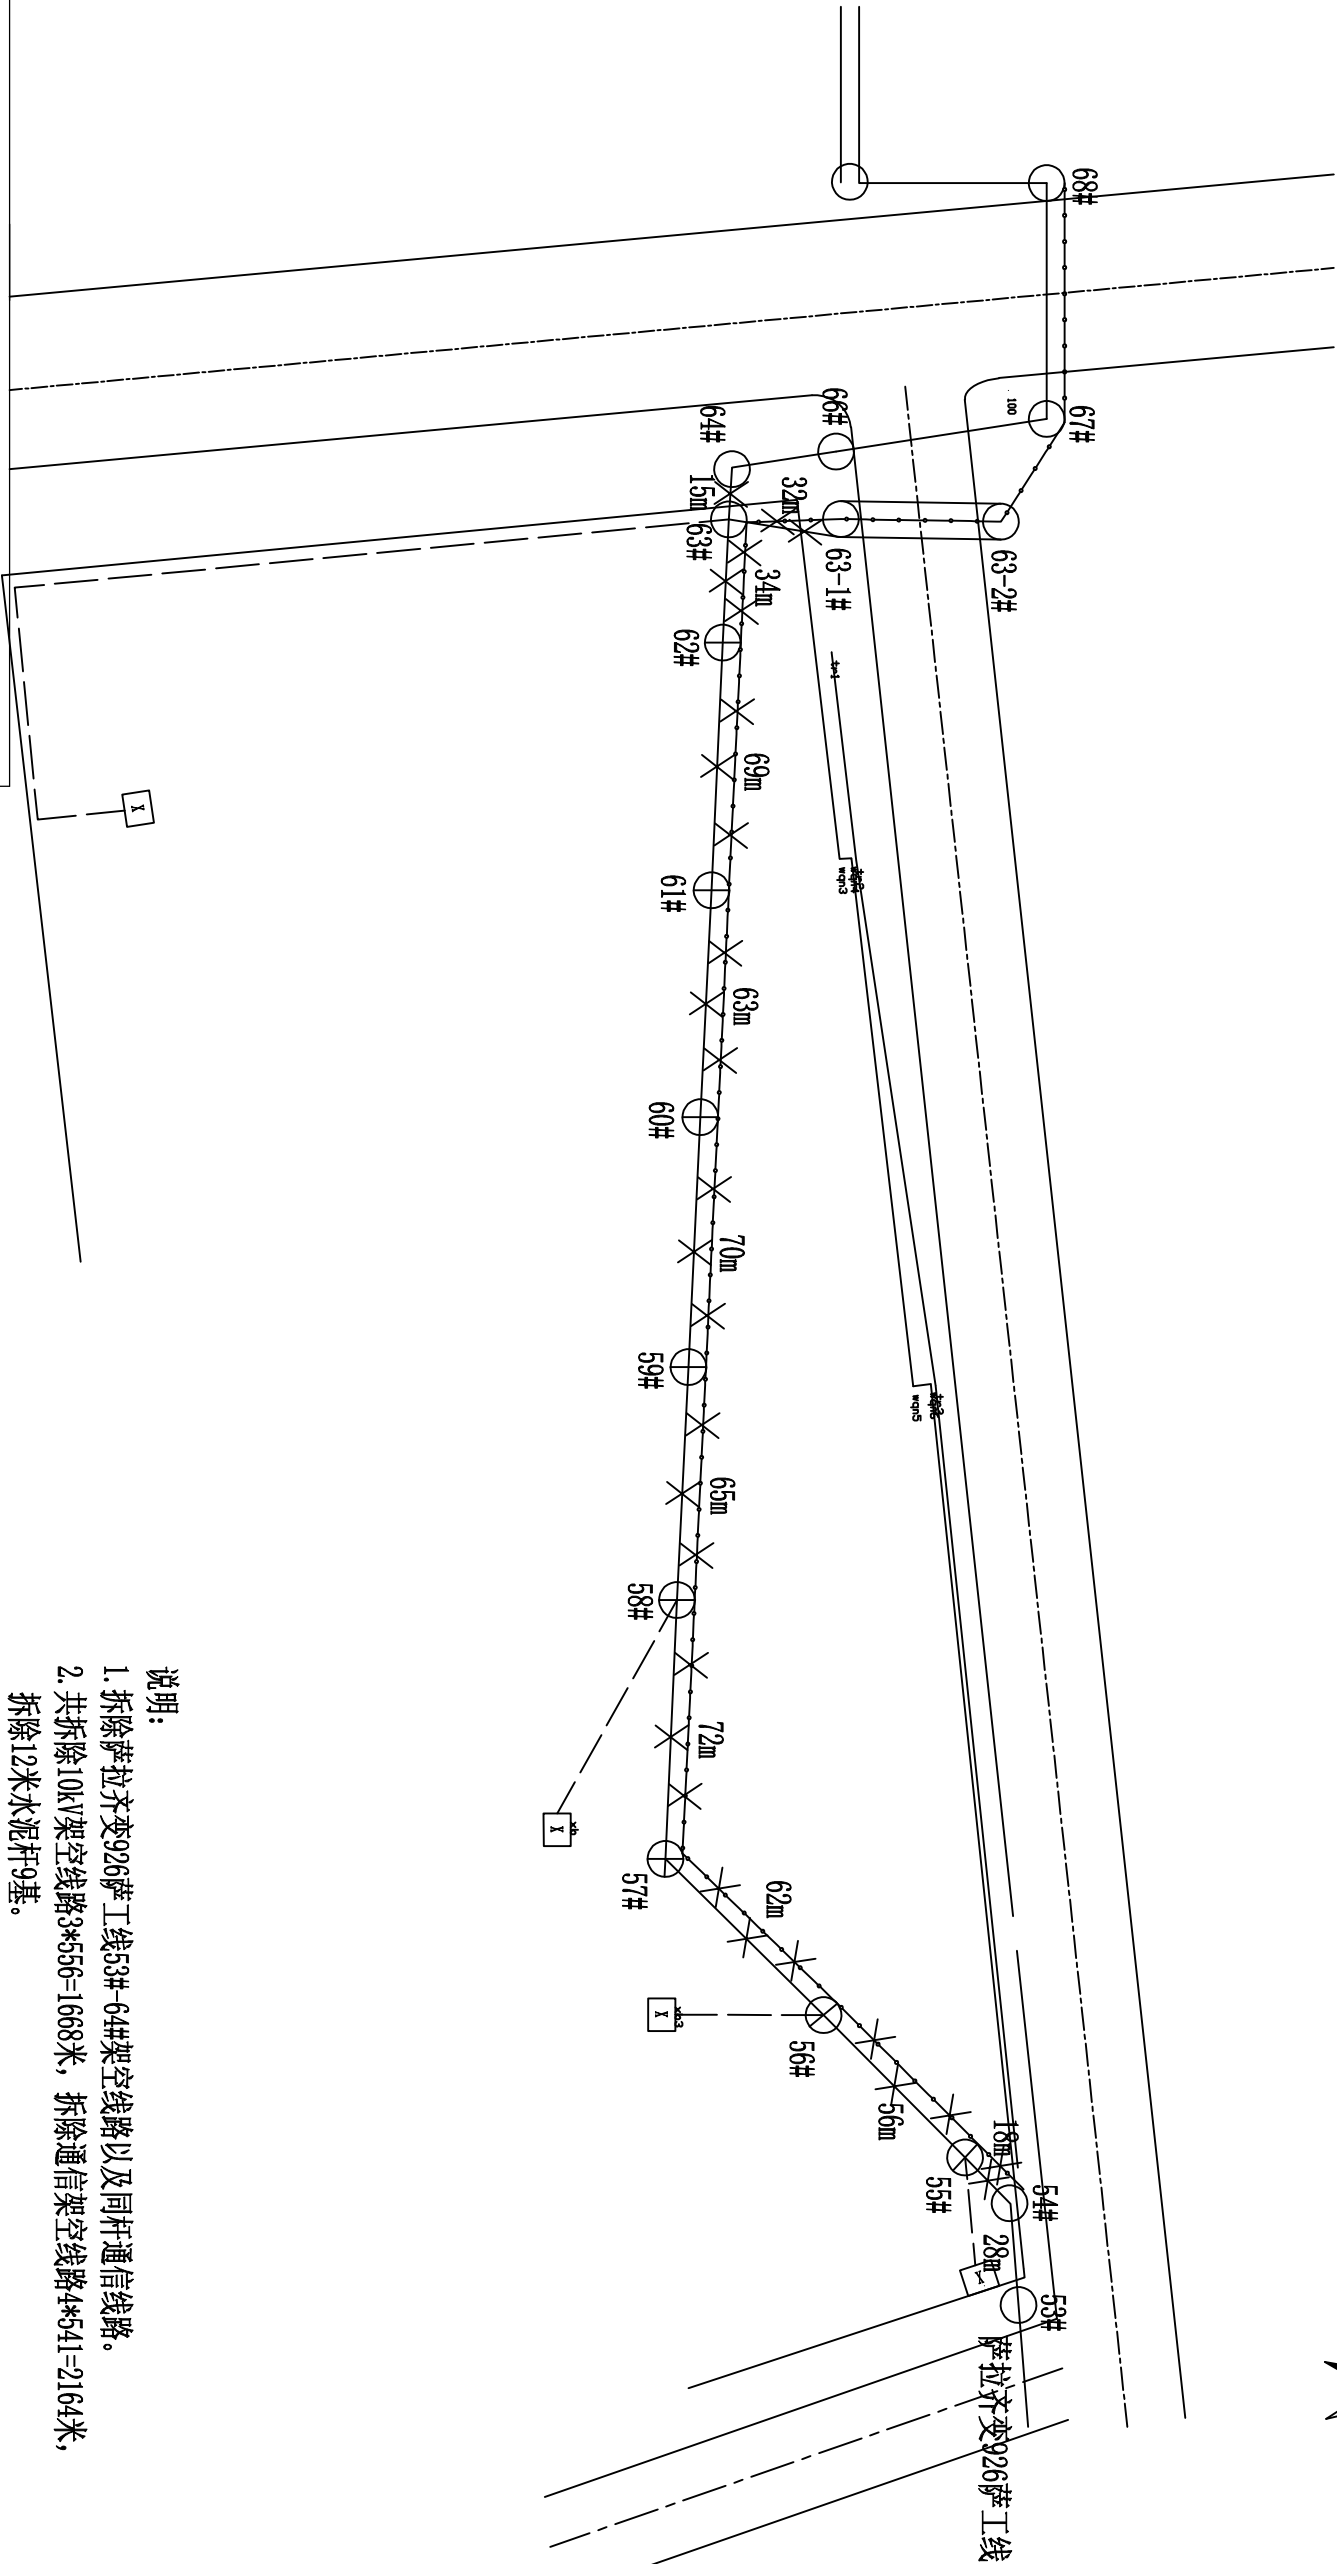


图 例			
——	原有10kV电缆线路		原有10kV架空线路
	原有箱变		原有通信架空线路
	原有水泥杆		拆除水泥杆
	拆除10kV架空线路		拆除通信架空线路

敖勒川小学线路拆改工程		施工图设计阶段
拆除路径图		
图 号	PD202211B-XL11-02	

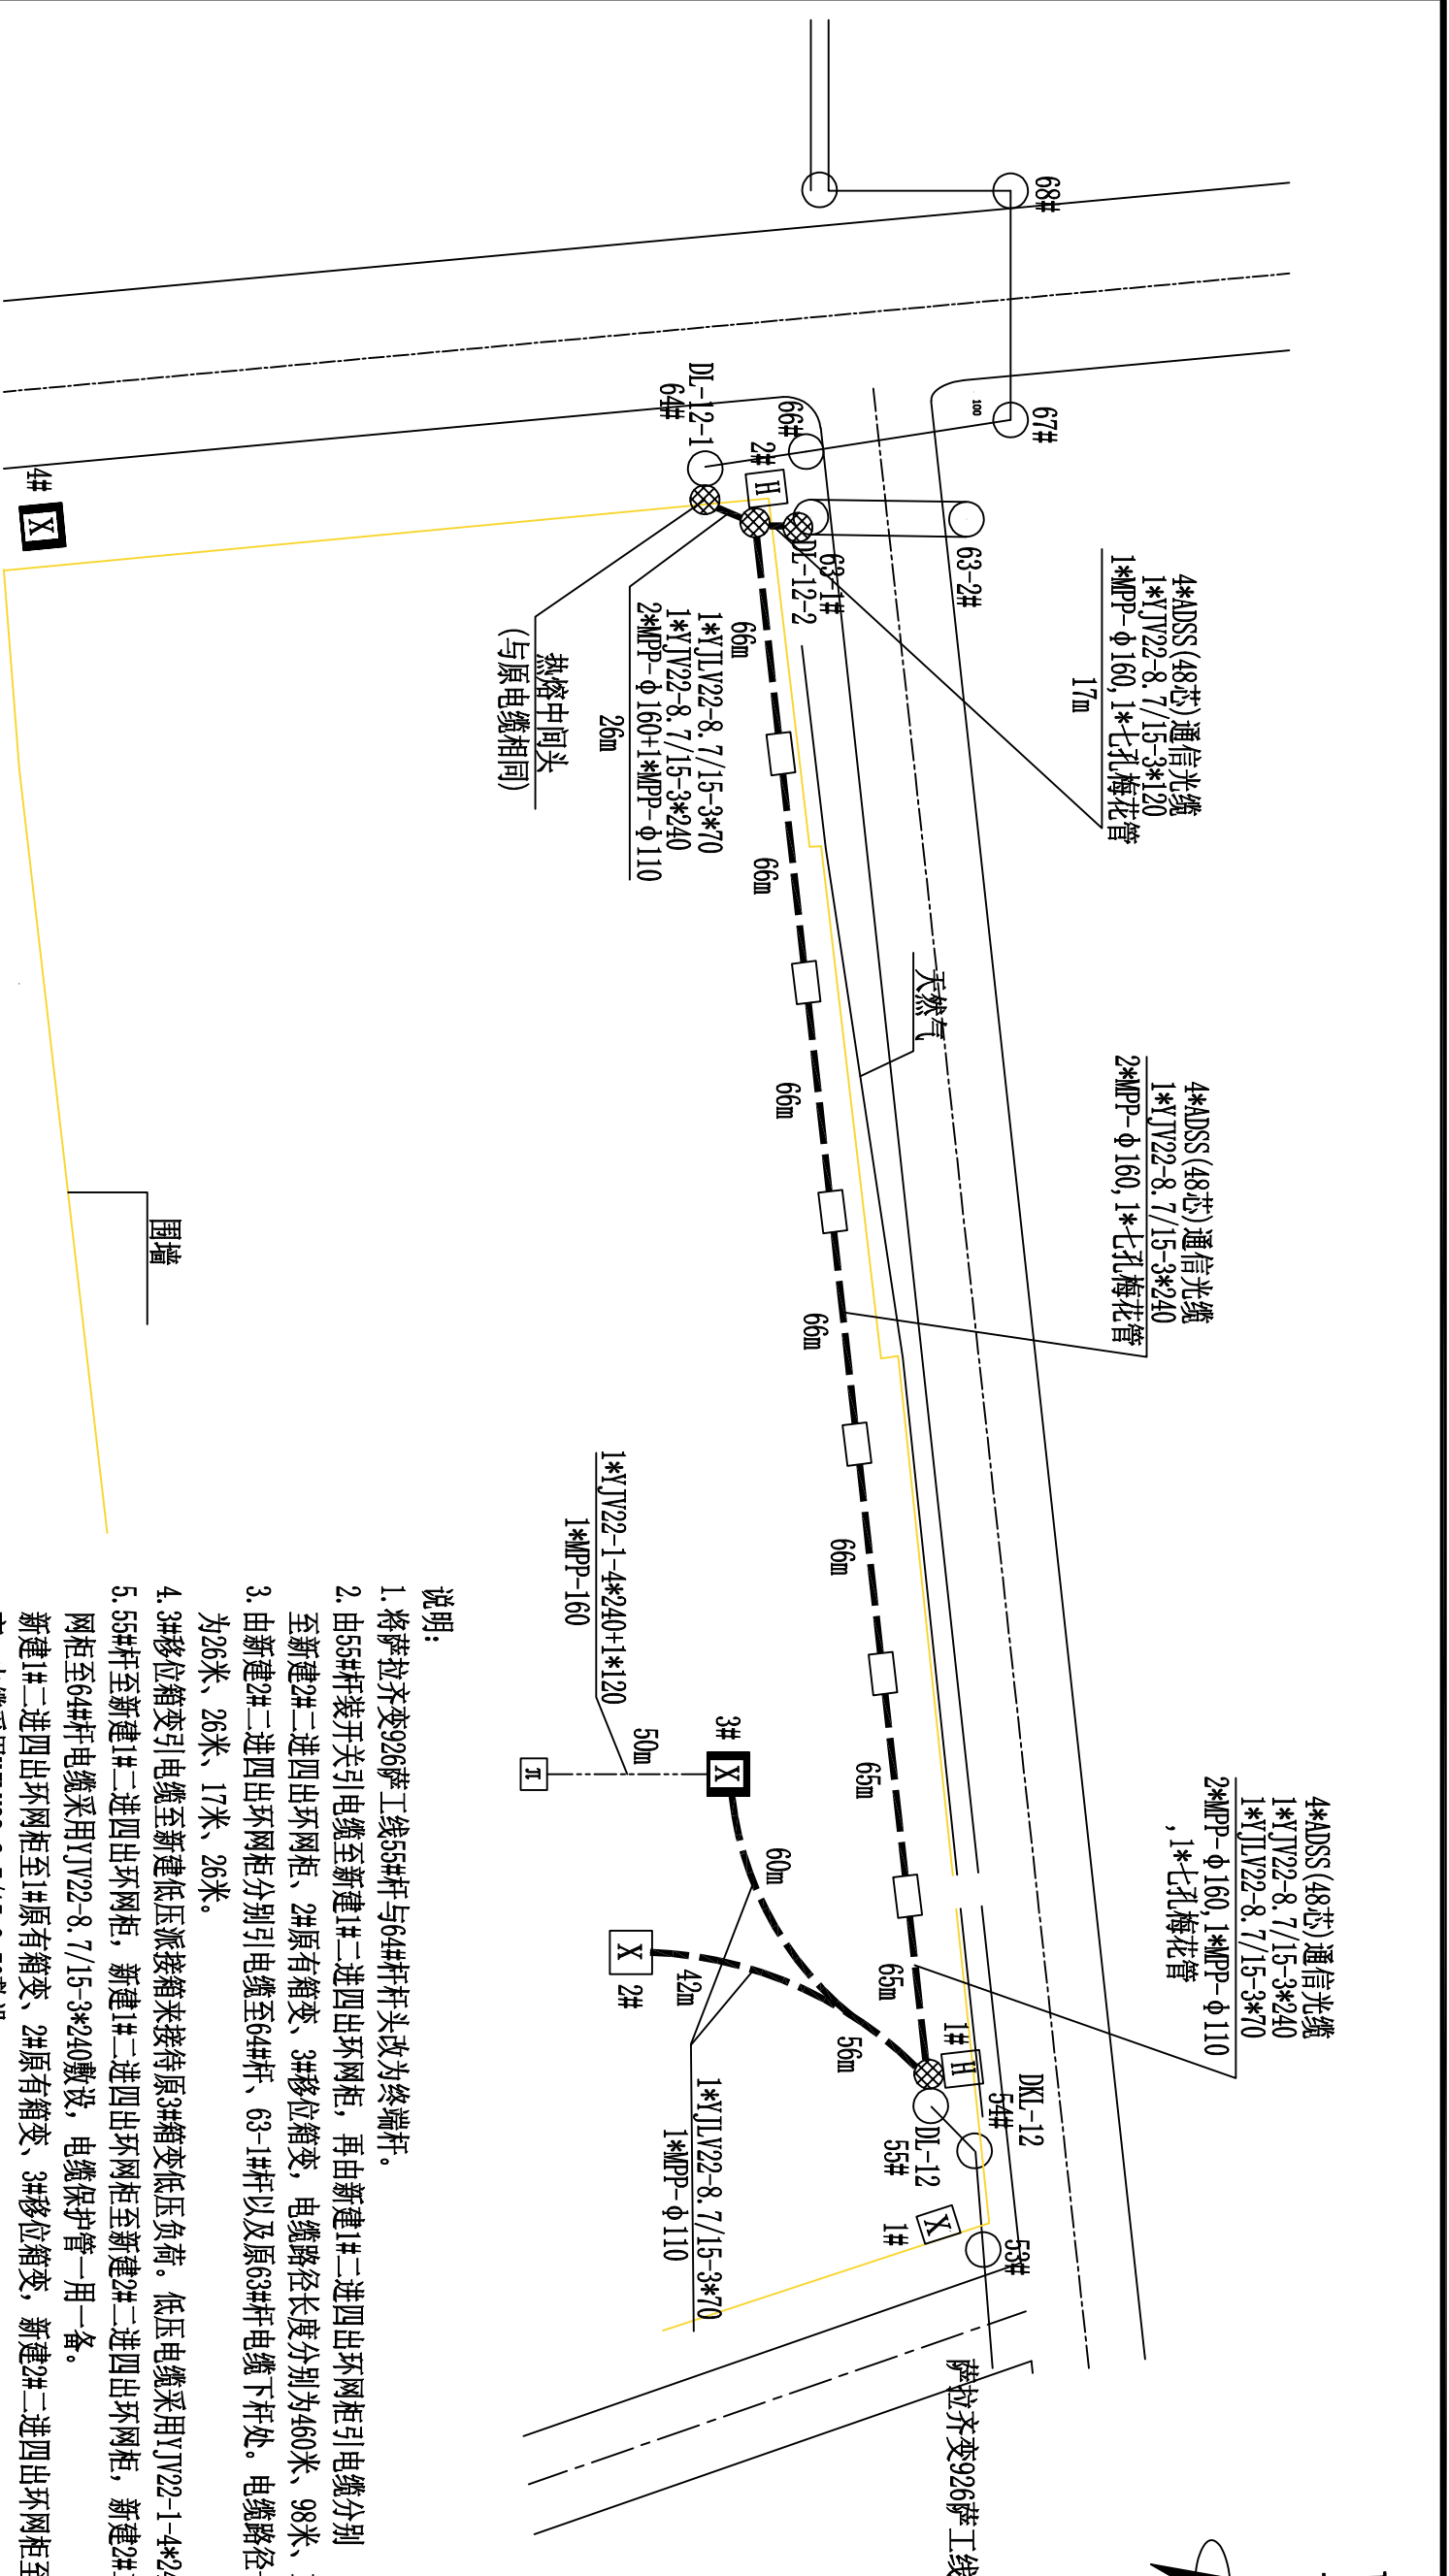

说明:

1. 将萨拉齐变926萨工线55#杆与64#杆杆头改为终端杆。
2. 由55#杆装开关引电缆至新建1#二进四出环网柜，再由新建1#二进四出环网柜引电缆分别至新建2#二进四出环网柜、2#原有箱变、3#移位箱变，电缆路径长度分别为460米、98米、116米。
3. 由新建2#二进四出环网柜分别引电缆至64#杆、63-1#杆以及原63#杆电缆下杆处。电缆路径长度分别为26米、26米、17米、26米。
4. 3#移位箱变引电缆至新建低压派接箱来接待原3#箱变低压负荷。低压电缆采用YJV22-1-4*240+1*120。
5. 55#杆至新建1#二进四出环网柜，新建1#二进四出环网柜至新建2#二进四出环网柜，新建2#二进四出环网柜至64#杆电缆采用YJV22-8.7/15-3*240敷设，电缆保护管一用一备。
- 新建1#二进四出环网柜至1#原有箱变、2#原有箱变、3#移位箱变，新建2#二进四出环网柜至4#移位箱变，电缆采用YJV22-8.7/15-3*70敷设。
- 新建2#二进四出环网柜至63-1#杆电缆采用YJV22-8.7/15-3*120敷设。
6. 55#杆至63-1#杆埋设一根七孔梅花管，内敷4根ADSS光缆，光缆路径长度为486米。
7. 共新建电缆井10座，新建二进四出环网柜2座，移位箱变2座。

图 例

	新建10kV电缆线路		新建0.4kV电缆线路		新建电缆预留井
	原有箱变		移位箱变		新建电缆直通井
	原有10kV架空线路		新建二进四出环网柜		柱上智能真空开关
	新建低压派接箱		新建电缆预留井		

敕勒川小学线路拆改工程		设计阶段
新建电缆路径图		
图 号	PD020211B-XL11-03	