


坝顶路面断面图

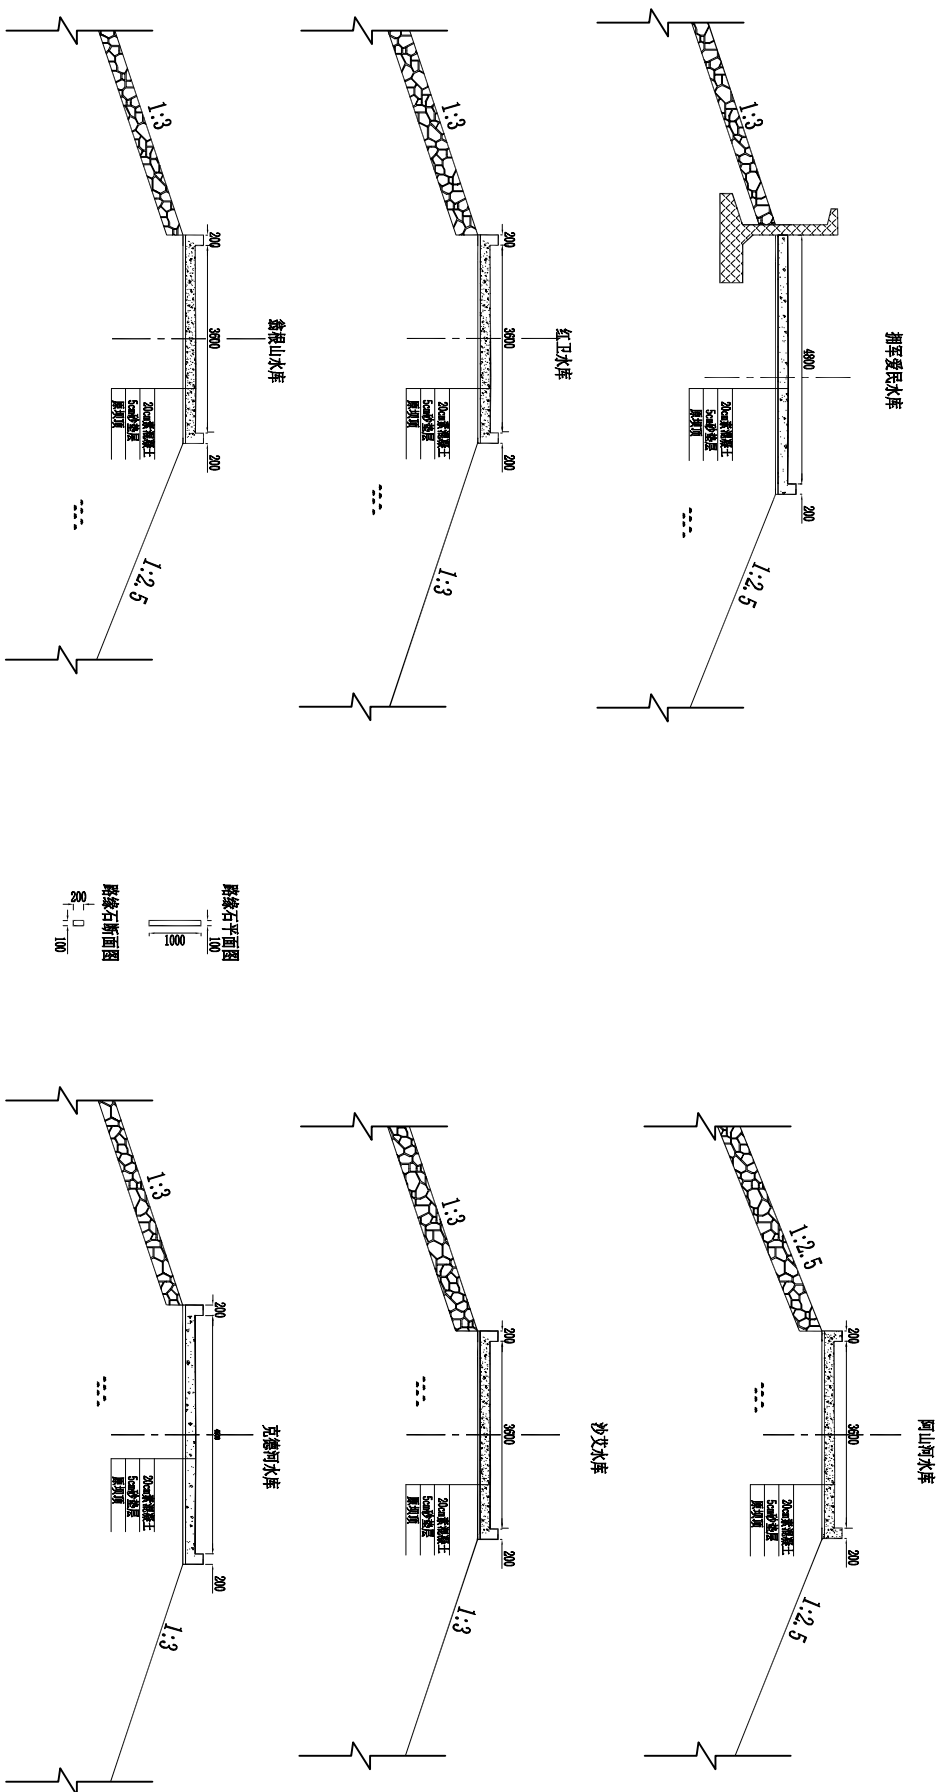

说明:

1. 图中高程单位为m, 标注尺寸单位为mm。
2. 坝顶路面有1%的排水坡度。
3. 混凝土路面每隔4m进行分缝。