


满都乃林高勒桥施工方案

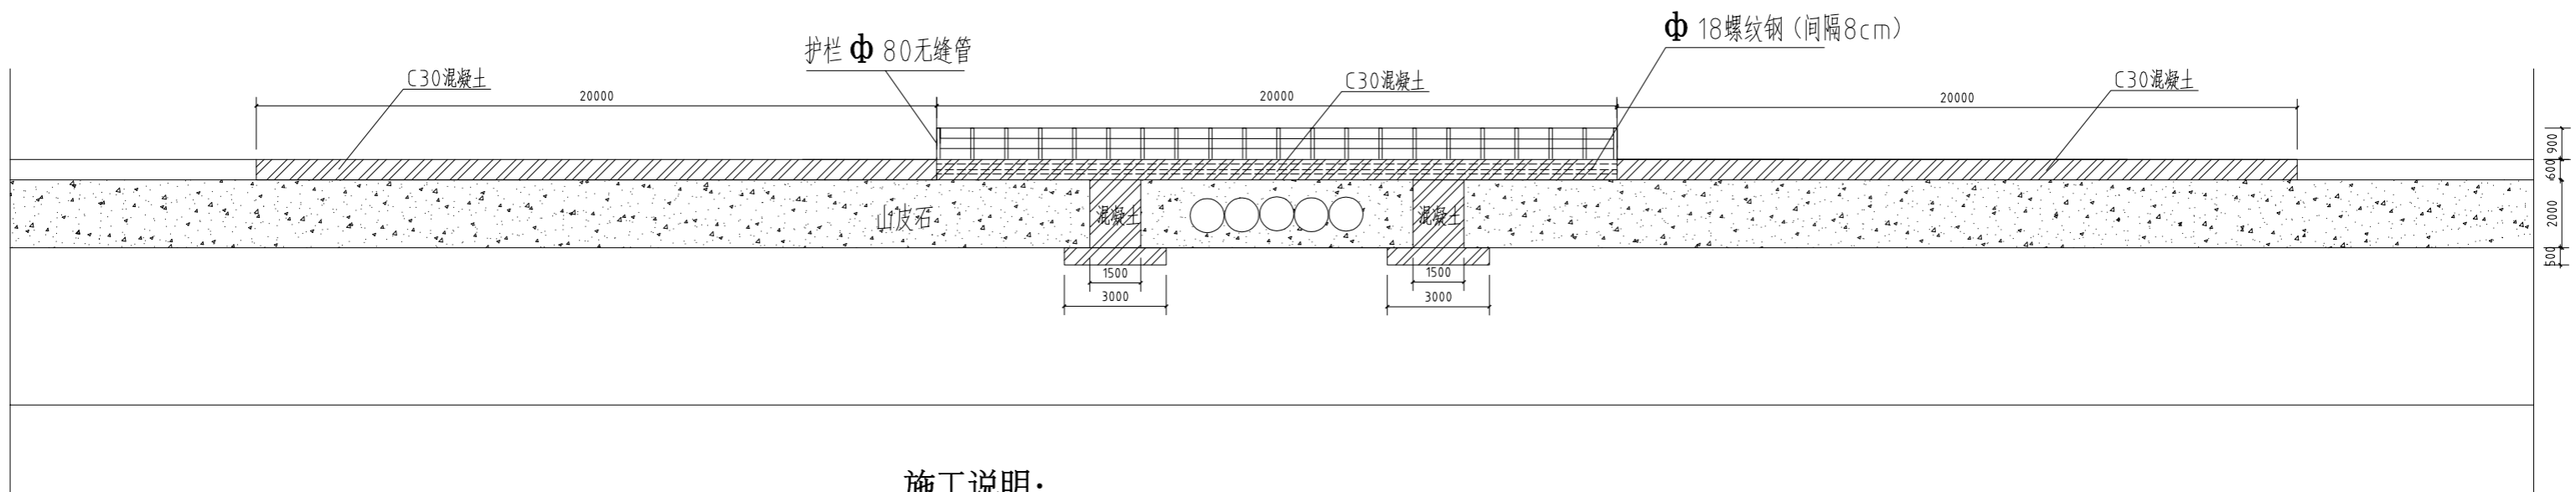

施工说明:

- 1、桥涵板：长20米，宽8米，0.6米，用18螺纹钢，间距8cm，三层铺设，C30混凝土浇筑。
- 2、桥涵墩：地基3米*8米*0.5米，18螺纹钢铺网（间隔8cm），C30混凝土浇筑。
墩柱：1.5米*8米*2米，18螺纹钢三排（间隔8cm），C30混凝土浇筑。
- 3、路基宽8米，长52米，高2米山皮石铺设压实。
- 4、路面宽8米，长52米，高0.6，C30混凝土浇筑。
- 5、护栏：φ80无缝管16米焊接
- 6、河下游漩涡治理，采用山皮石回填，约用料山皮石500立方，保证河流畅通不在冲击桥基础。