

中国 · NMG
NMG · CHINA

内蒙古俏雅建筑装饰工程有限公司
NMG CONSTRUCTION CHINA

设计说明
DESIGN CONTENT

所有设计、图纸及说明之版权全属本公司所有，除非
征得本公司书面同意，否则不得进行抄袭及复制。承建
人必须按照大疆设计，一切以图纸数量及现场实际情况为
准，如发现不符或误差收入时请及时通知设计单位。

内蒙古俏雅
建筑装饰工程有限公司

■ 签署
Signature

项目负责人 Item Print	
专业负责人 Chief	
审定 Approved	
审核 Examined	
校对 Checked	
设计 Designed	

■ 工程名称
Project


西乌珠穆沁旗党群服务中心装修工程

■ 子项名称
Sub Item


■ 图纸名称
Title

立面图


工程号 Pjt. No.	图号 Dwg. No.	L-01
专业 Dept.	阶段 Stage	施工图
比例 Scale	日期 Date	2022.06
版次 Ver.	备注 Remark	

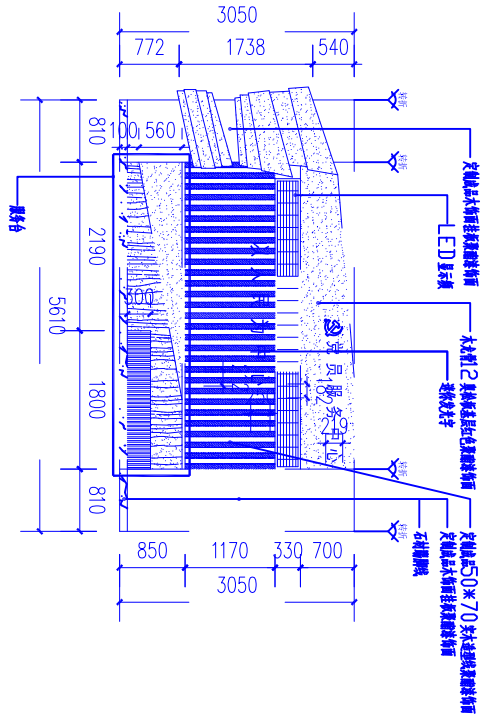


① 立面图 1:100

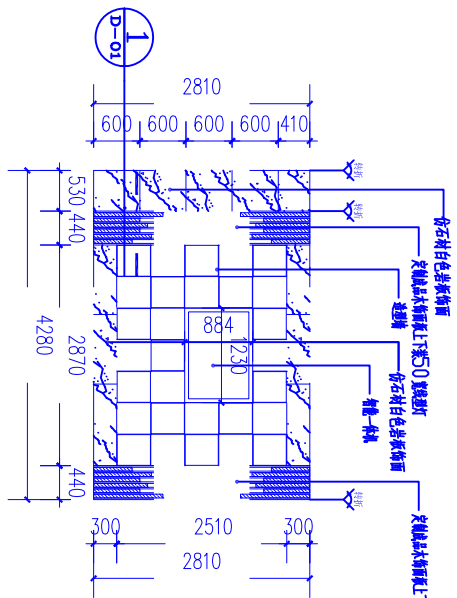


② 立面图 1:100

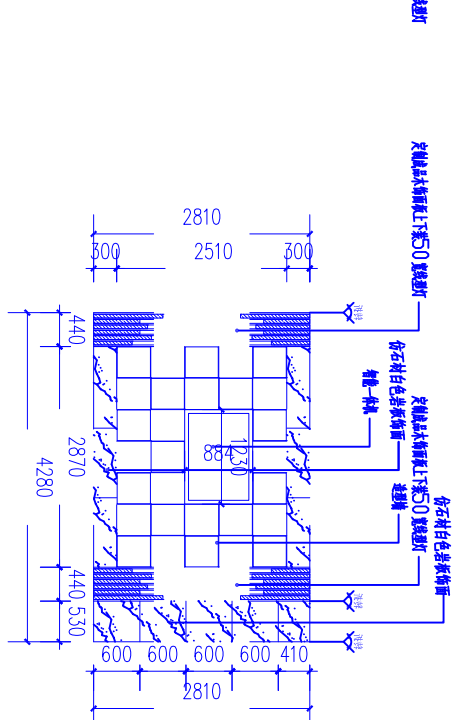


②a 立面图 1:100

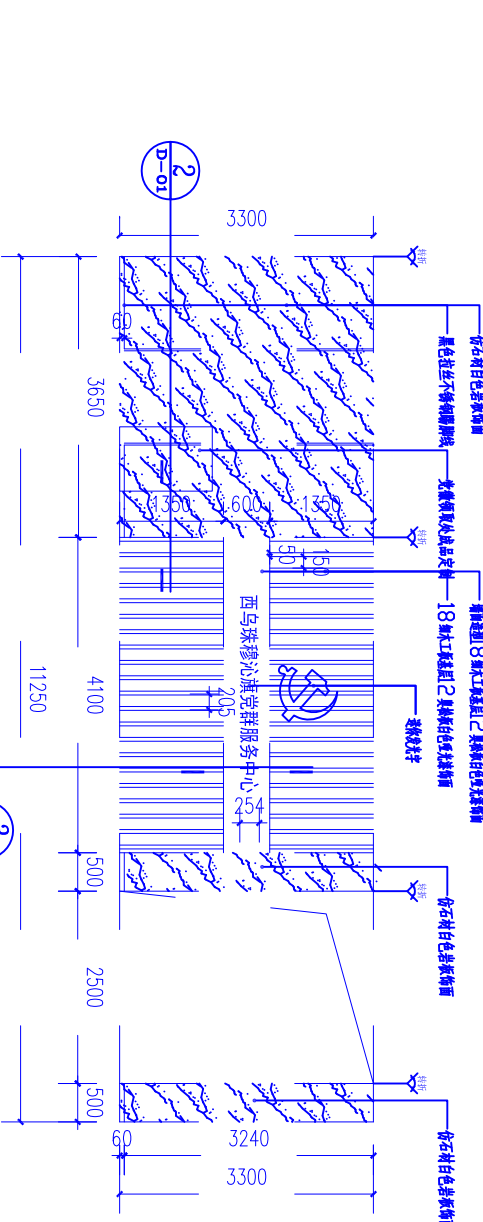



④ 立面图 1:100

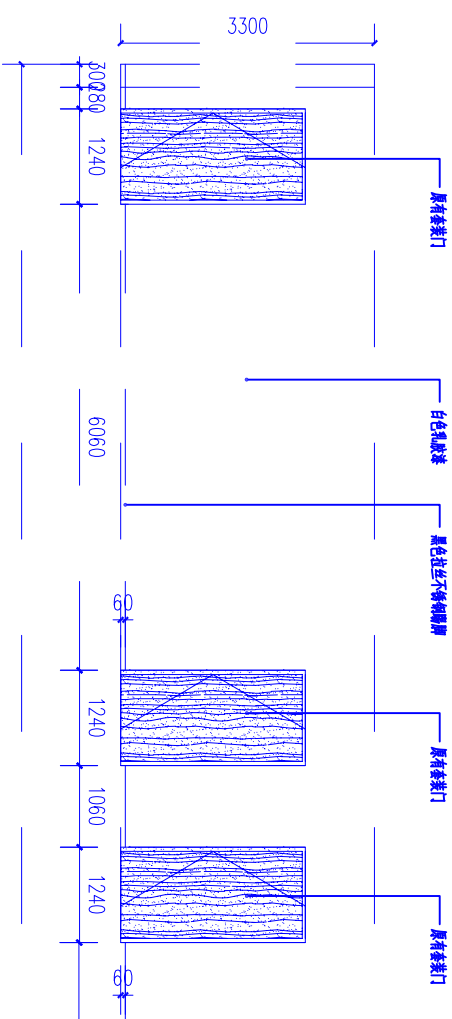


⑤ 立面图 1:100

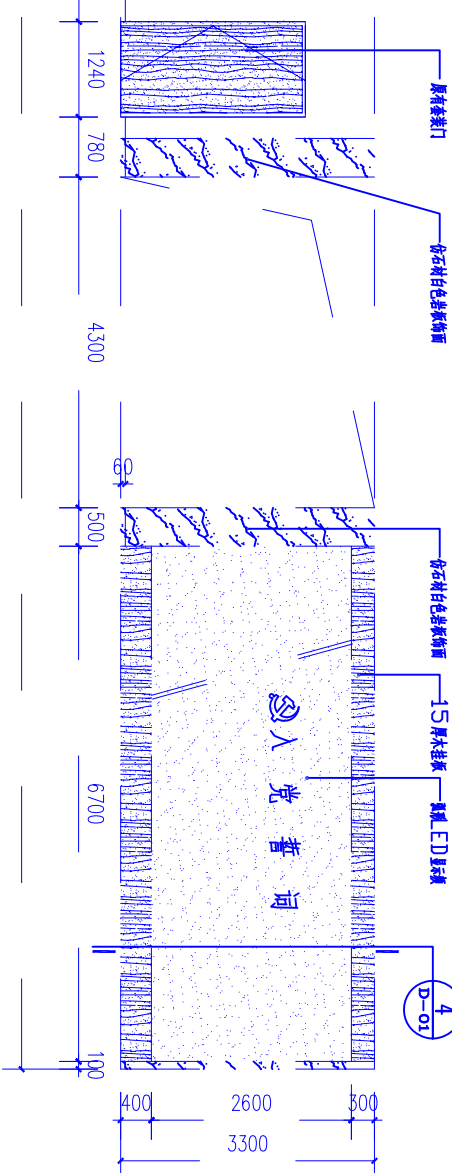


③ 立面图 1:100

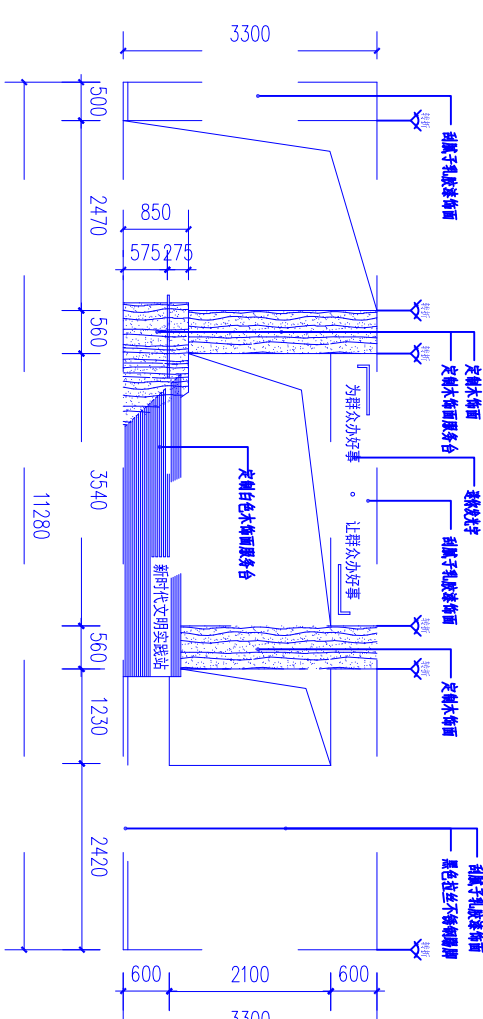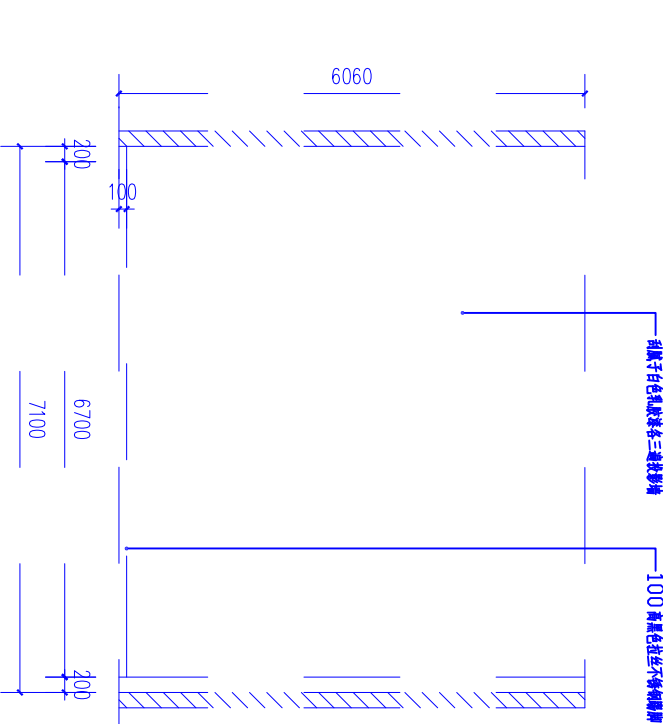

⑥ 立面图 1:100

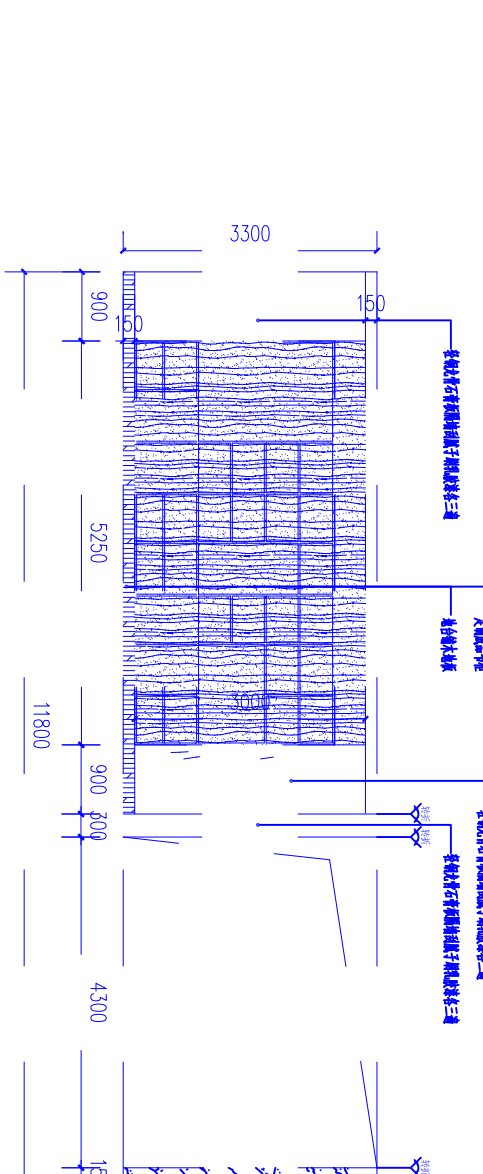

⑦ 立面图 1:100

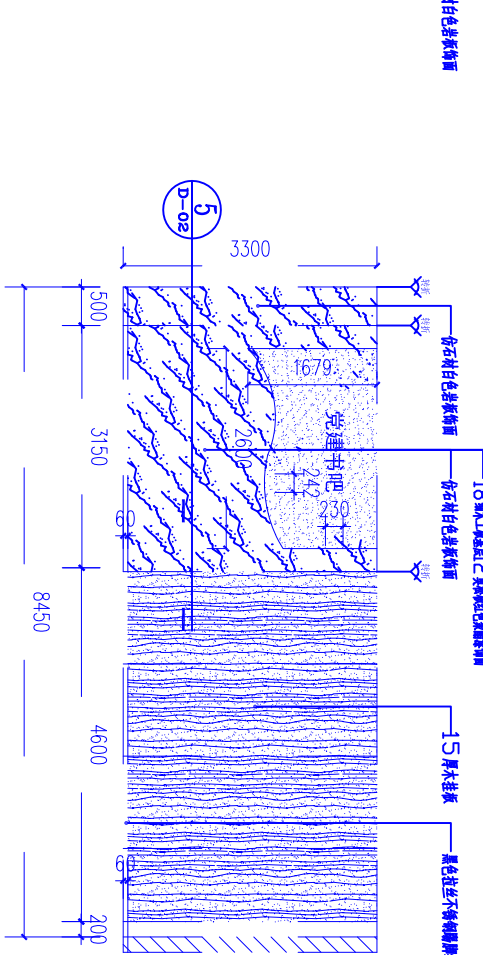

⑧ 立面图 1:100