


中国 · NMG
NMG · CHINA


内蒙古俏雅建筑装饰工程有限公司
NMG CONSTRUCTION CHINA

设计说明


所有设计、图纸及说明之版权全属本公司所有。除非征得本公司书面同意,否则不得使用抄袭及复制。承建人切勿以比例尺度尺寸,一切以图纸数据及现场实际校核尺寸为准。如发现不符或误差较大时应及时通知设计单位。

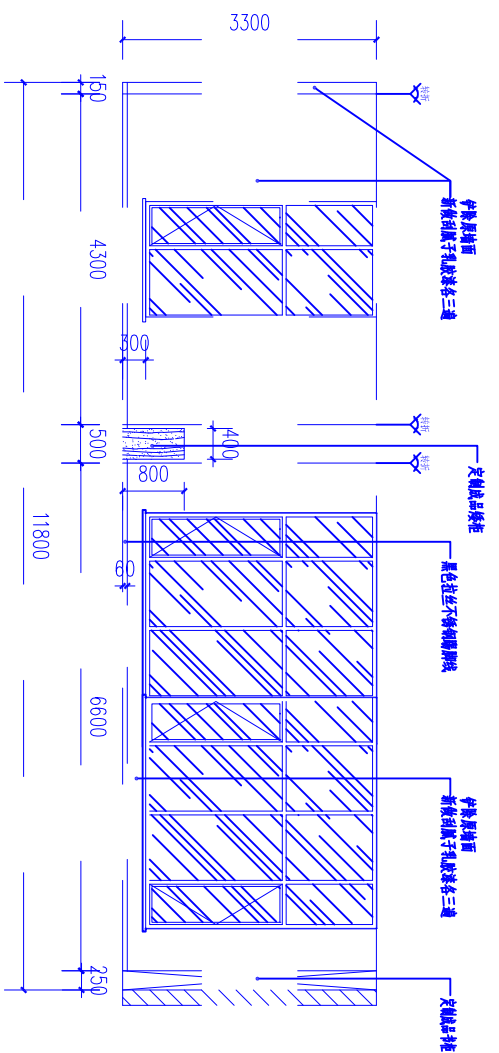


⑨ 立面图 1:100

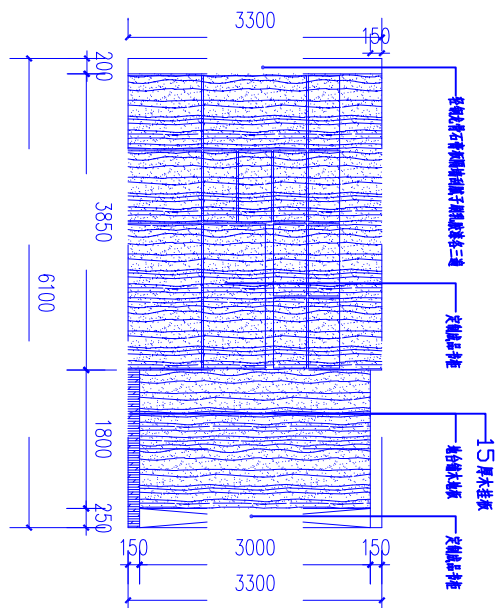

10 立面图 1:100

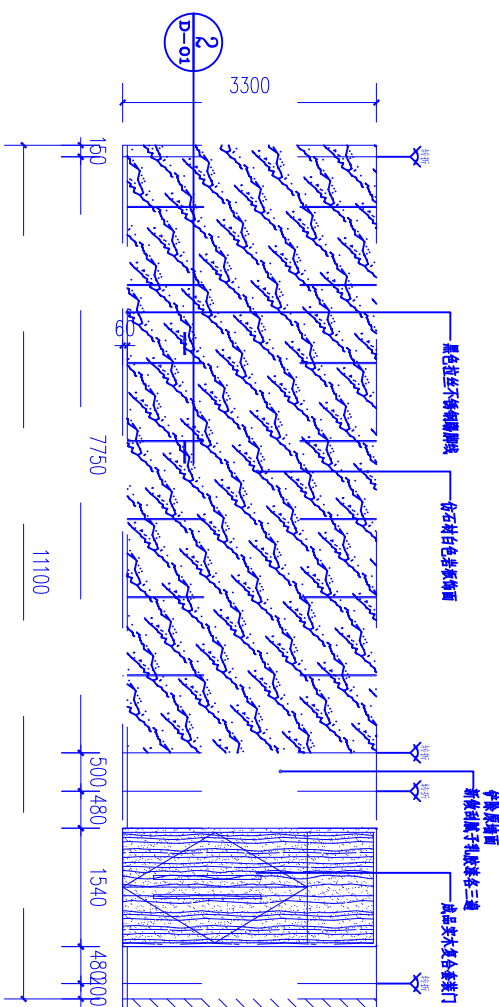

⑬ 立面图 1:100

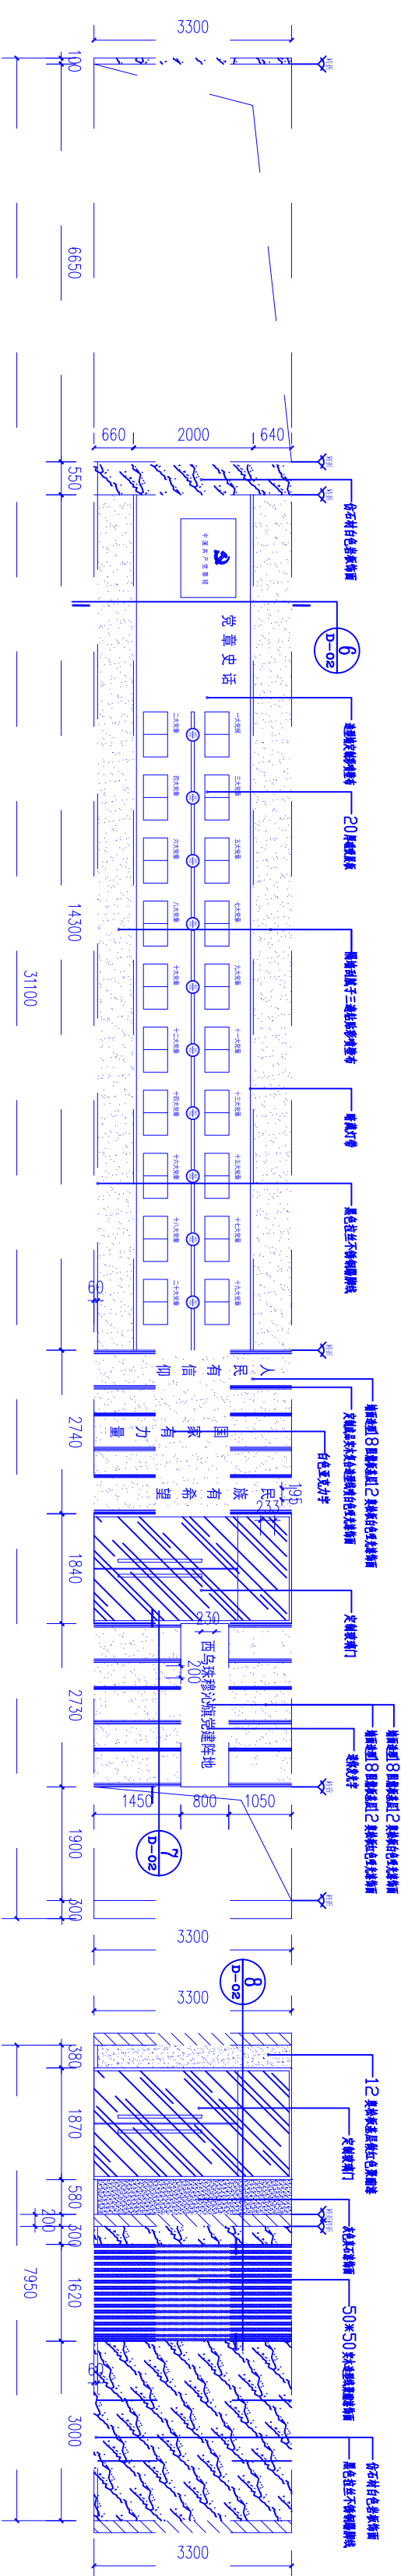

11 立面图 1:100

16 立面图 1:100


签署 Signature	
项目负责人	
Item Prin	
专业负责人	
Chief	
审定	
Approved	
审核	
Examined	
校对	
Checked	
设计	
Designed	

西乌珠穆沁旗党群服务中心装修工程


Sub Item 子项名称

图 纸 名 称 Title

14 立面图 1:100

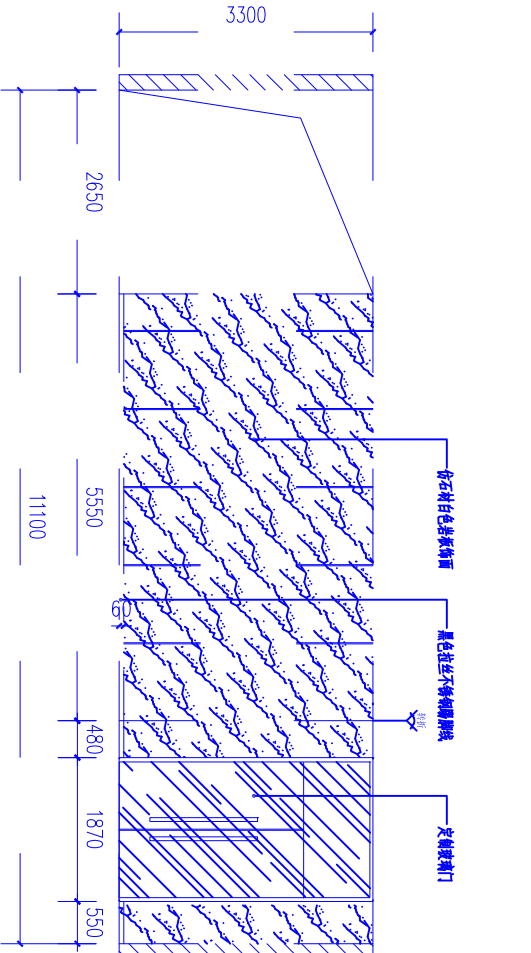

15 立面图 1:100

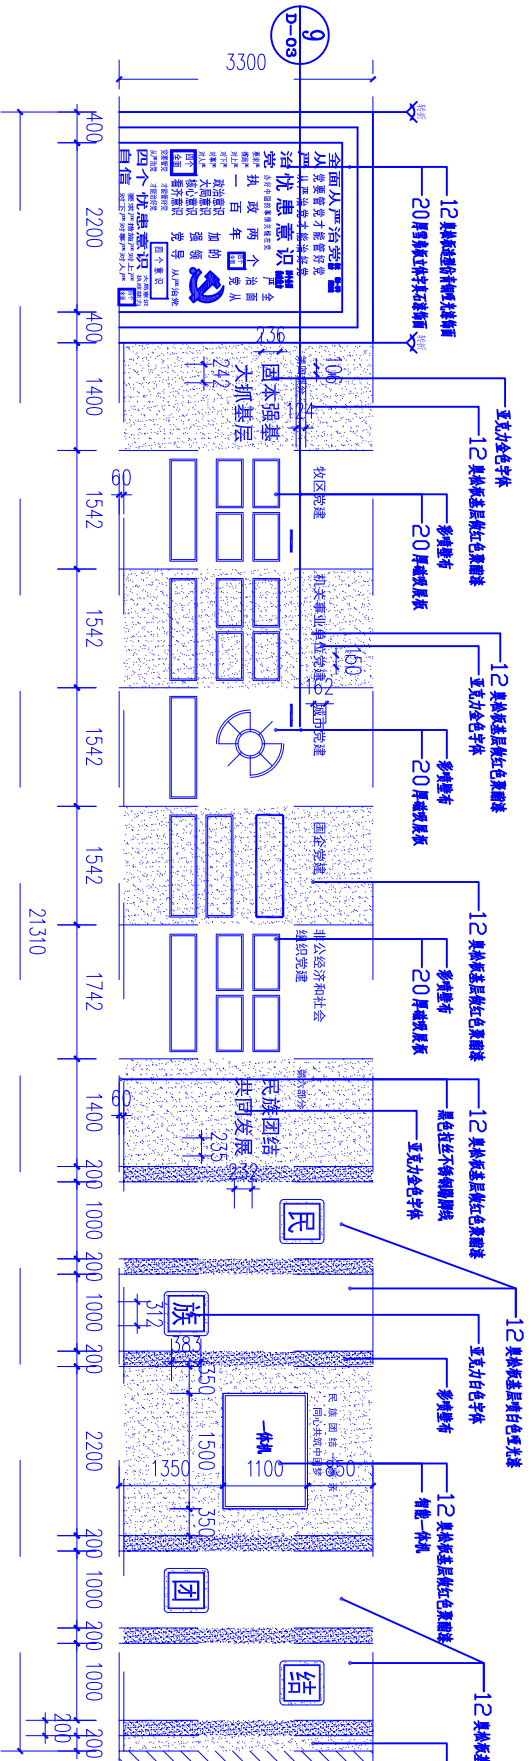

工程号 Proj. No.		图号 Dwg. No.	I-02
专业 Dept.	装饰	阶段 Stage	施工图
比例 Scale	1:100	日期 Date	2022.06
版次 Ver.		备注 Remark	