


中国 · NMG
NMG · CHINA


内蒙古俏雅建筑装饰工程有限公司
NING CONSTRUCTION CHINA

设计说明


所有设计, 图纸及说明之版权全属本公司所有。除非征得本公司书面同意, 否则不得使用抄袭及复制, 承建人切勿以比例丈量尺寸, 一切以图纸数据及现场实际校核尺寸为准, 如发现不符或误差较大时应及时通知设计单位。

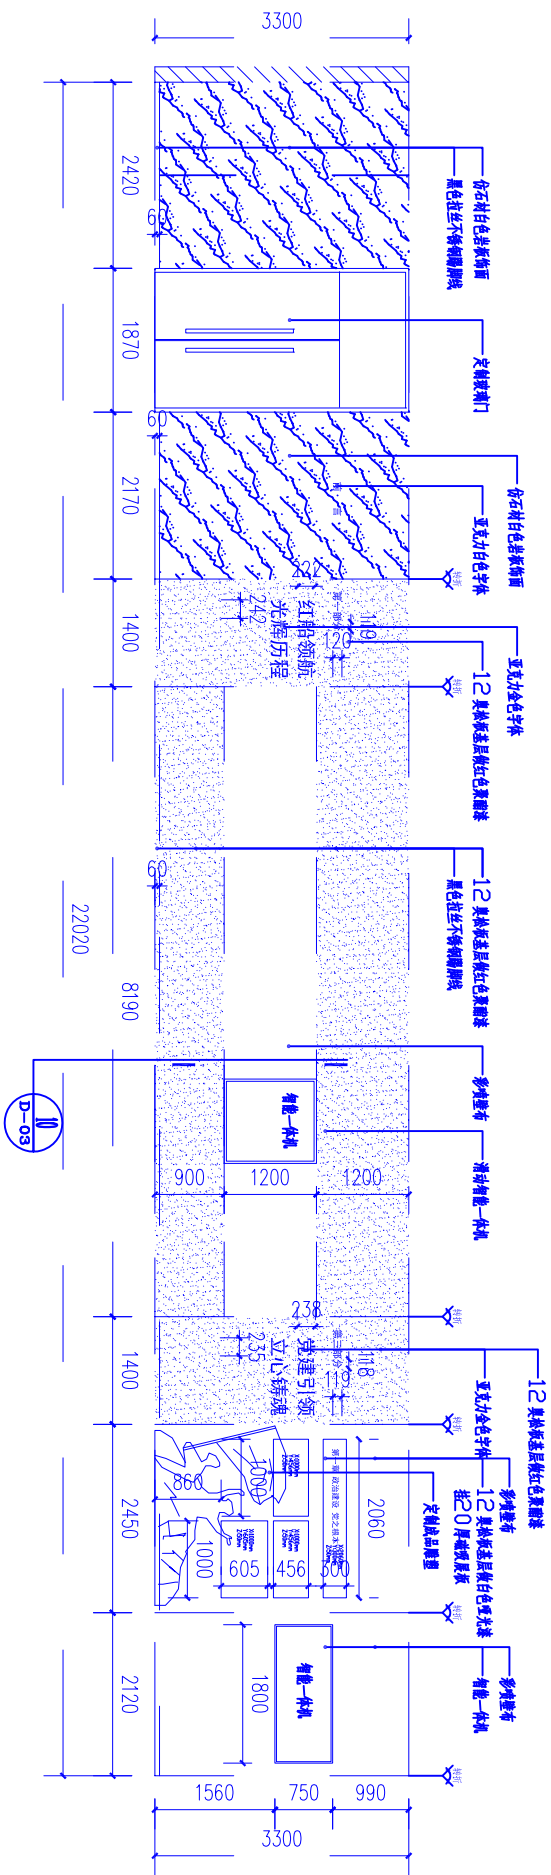


17 立面图 1:100

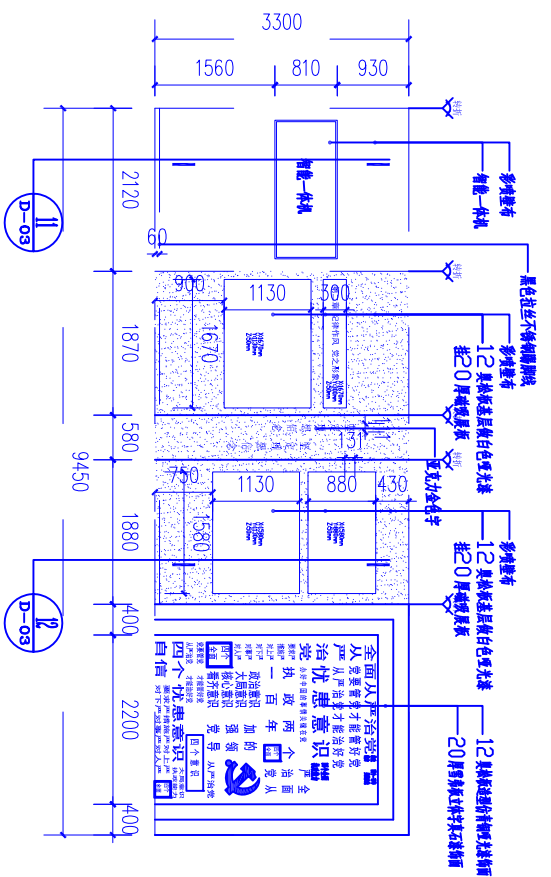

18 立面图 1:100

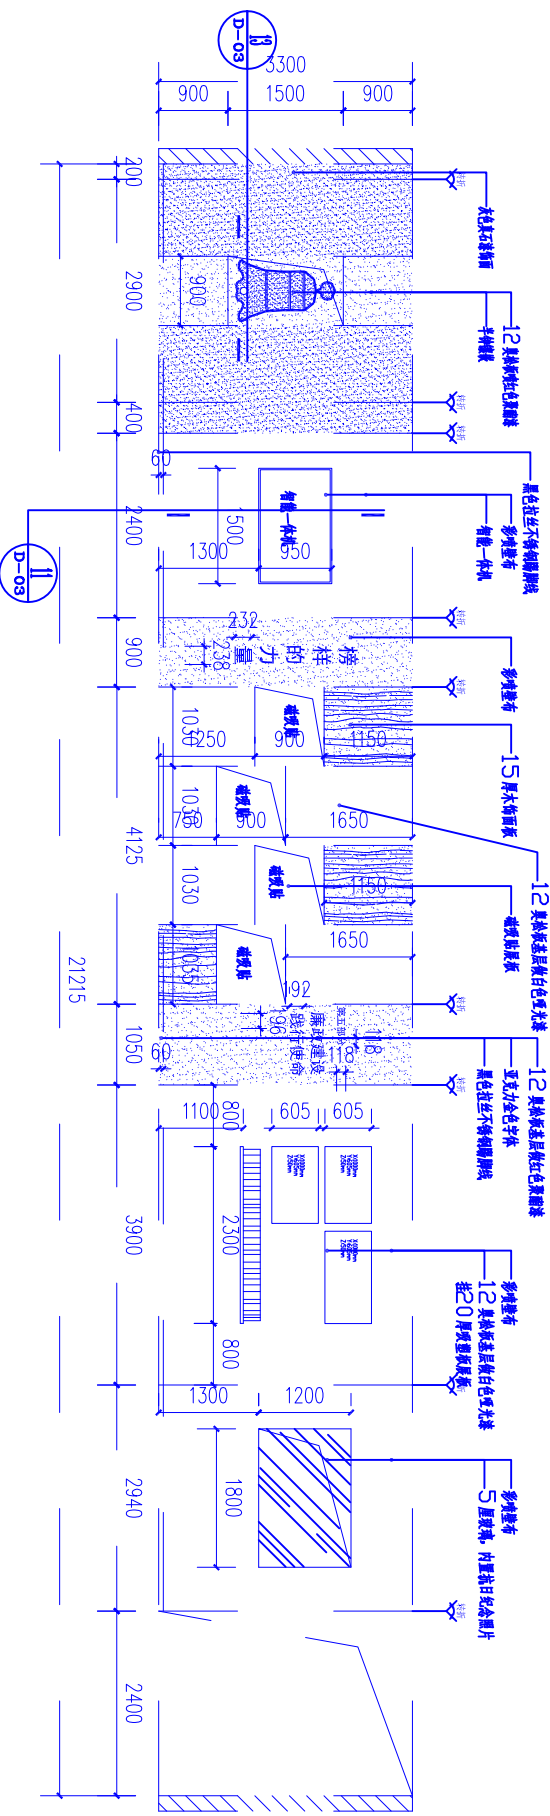

19 立面图 1:100

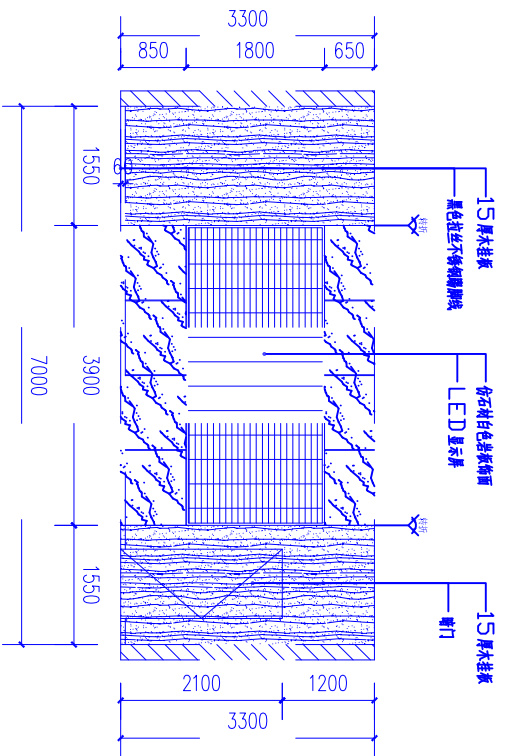

21 立面图 1:100

■ 签署		Signature	
项目负责人	Item Prin		
专业负责人	Chief		
审定	approved		
审核	Examined		
校对	Checked		
设计	Designed		
■ 工程名称		Project	
西乌珠穆沁旗党群服务中心装修工程			
■ 子项名称		Sub Item	
■ 图纸名称		Title	
立面图			
工程号	图号	专业	阶段
Pj. No.	Img. No.	Decor.	Stage
比例	1:100	装饰	施工图
Scale	Date		
版次	备注		
Ver.	Remark		