


中国 · NMG
NMG · CHINA

内蒙古俏雅建筑装饰工程有限公司
NMG CONSTRUCTION CHINA


设计说明

DESIGN CONTENT


所有设计, 图纸及说明之版权全属本公司所有。除非征得本公司书面同意, 否则不得使用抄袭及复制。承建人切勿以比例尺量度尺寸, 一切以图纸数据及现场实际放线尺寸为准。如发现不符或误差较大时应及时通知设计单位。

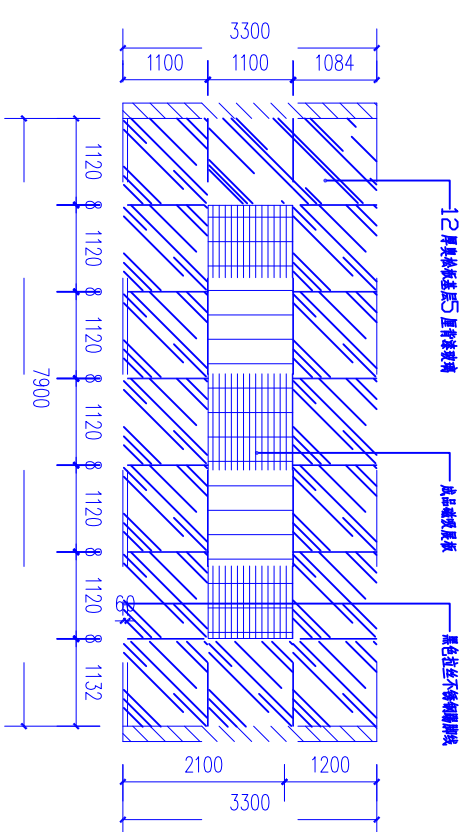


24 立面图 1:100

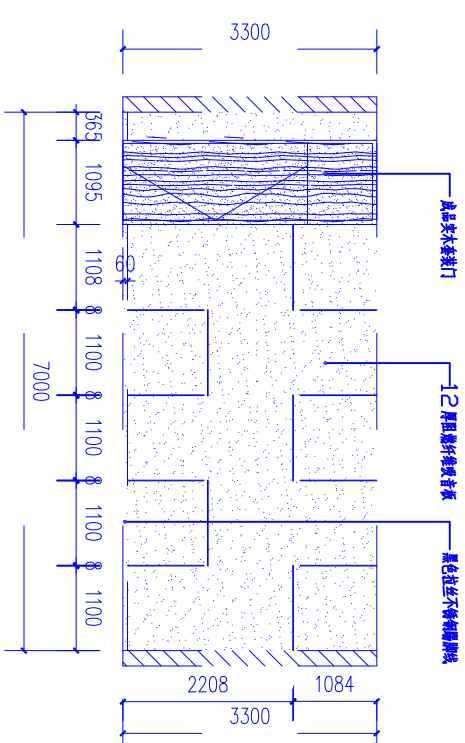


立面图 1:100

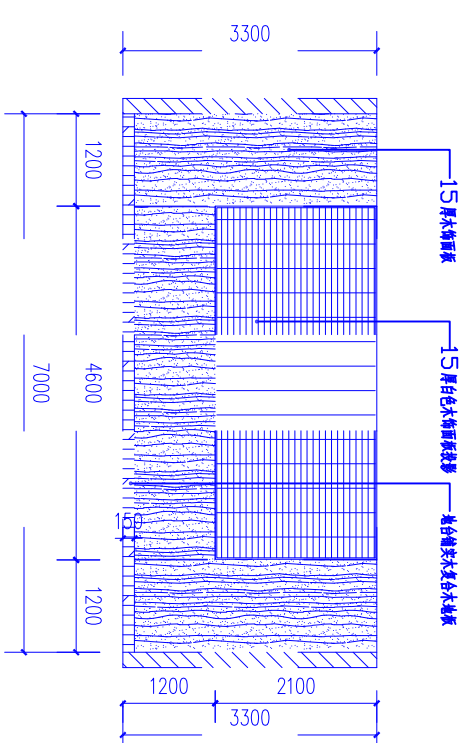

立面图 1:100

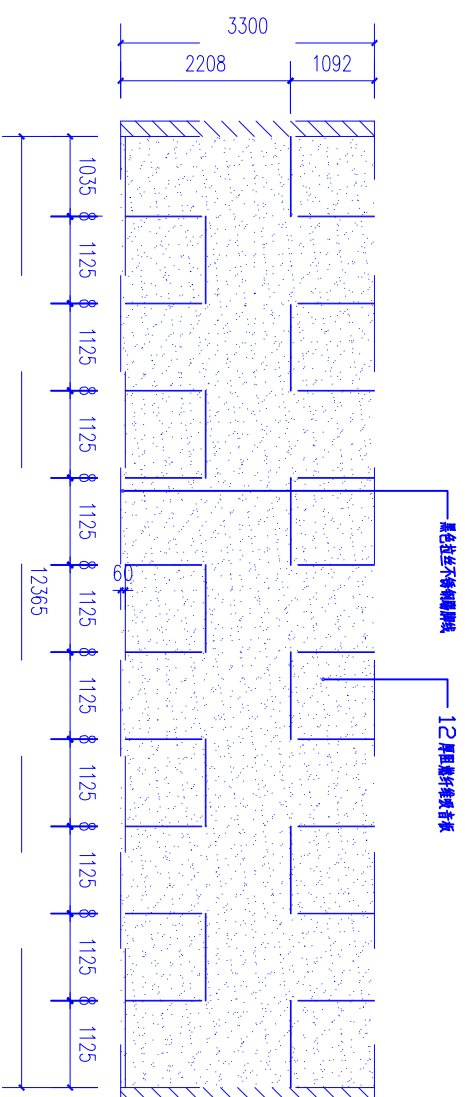

26 立面图 1:100

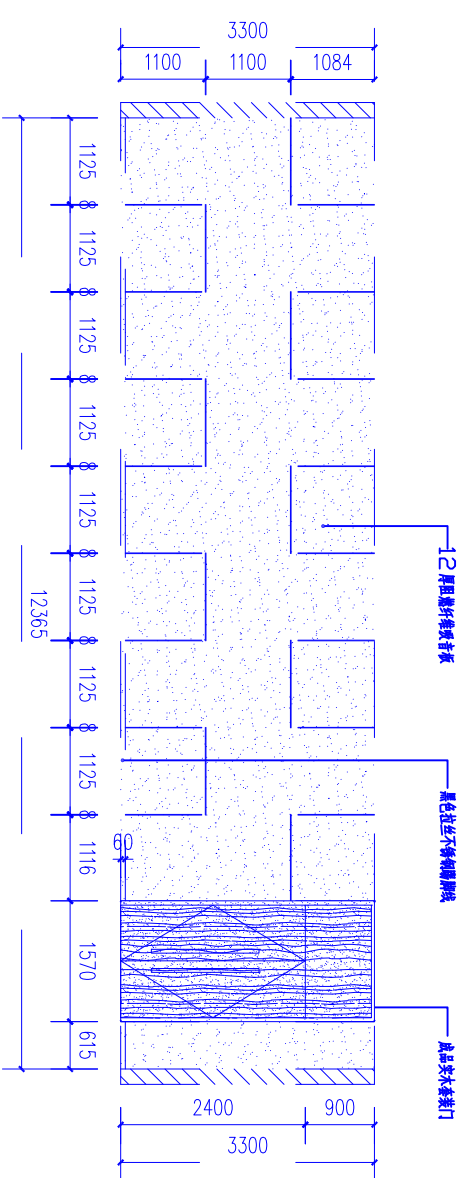

28 立面图 1:100

	Signature
项目负责人	
Team Print	
专业负责人	
Chief	
审定	
approved	
审核	
Examined	
校对	
Checked	
设计	
Designed	

内蒙古俏雅
建筑装饰工程有限公司

西乌珠穆沁旗党群服务中心装修工程

子项名称	Sub Item
------	----------

图例	图例名称	Title
	图例名称	Title

立面图

工程号 Proj. No.		图号 Dwg. No.	L-04
专业 Dept.	装饰	阶段 Stage	施工图
比例 Scale	1:100	日期 Date	2022.06
版次 Ver.		备注 Remark	