


中国 · NMG
NMG · CHINA

内蒙古俏雅建筑装饰工程有限公司
MMG CONSTRUCTION CHINA

设计说明


DESIGN CONTENT

所有设计, 图纸及说明之版权全属本公司所有。除非征得本公司书面同意, 否则不得使用抄袭及复制。承建人切勿以比例尺量度尺寸, 一切以图纸数据及现场实际校核尺寸为准, 如发现不符或误差较大时应及时通知设计单位。

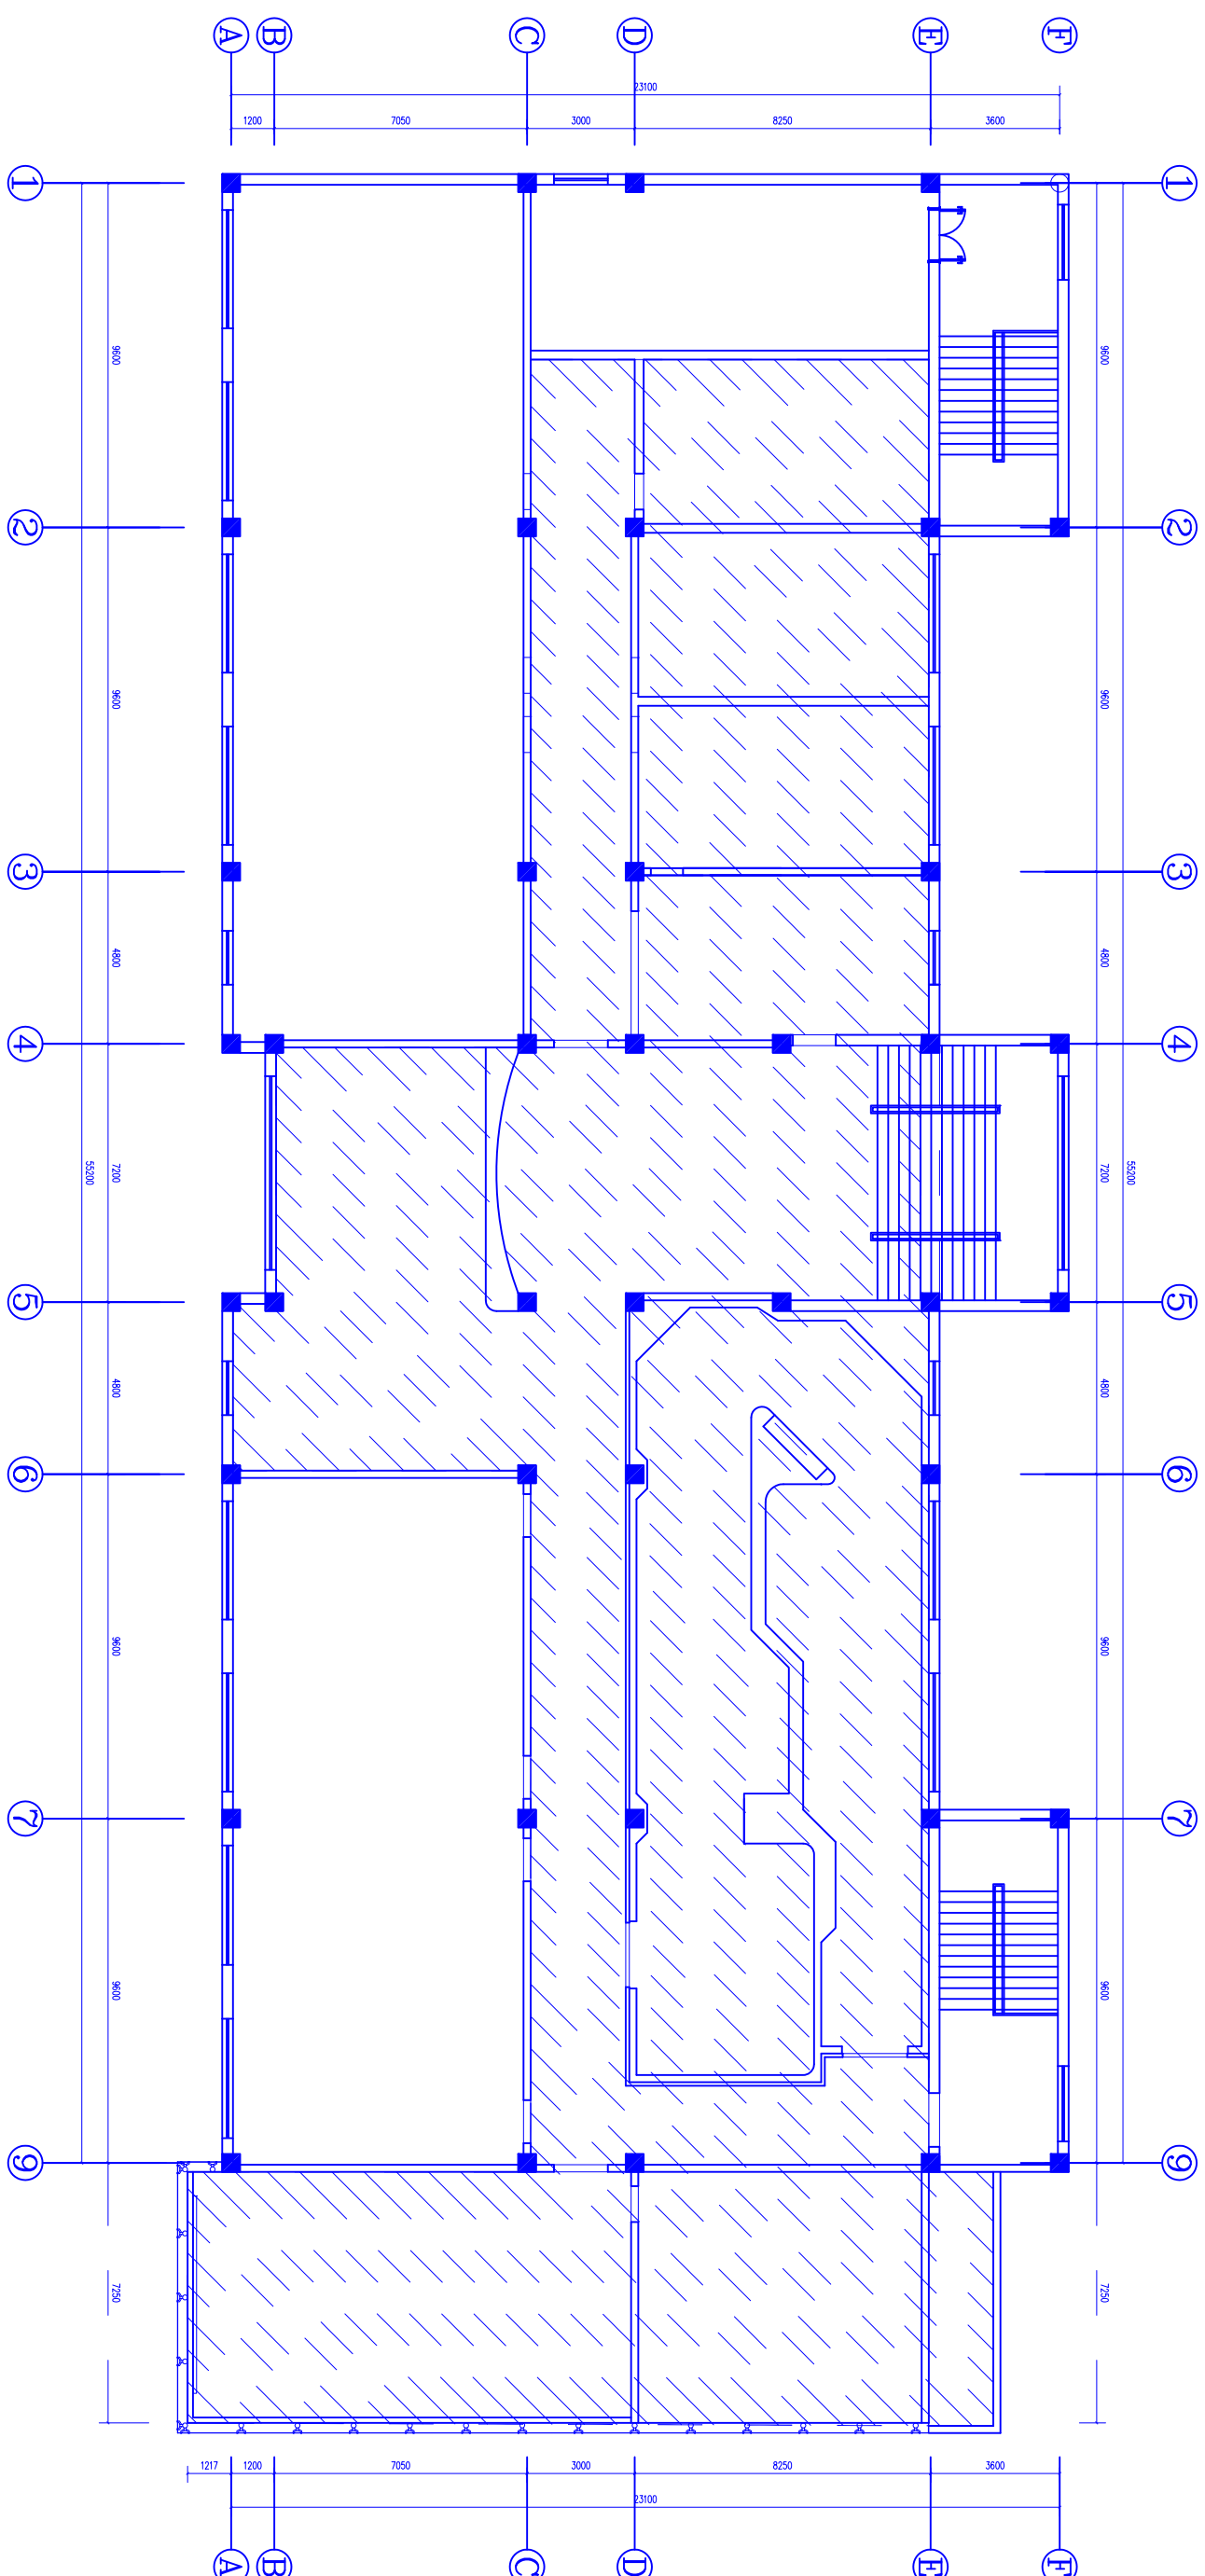

西乌珠穆沁旗党群服务中心三层原始吊顶拆除示意图 1:100

注：填充区域原有石膏板吊顶全部拆除高3.3米。

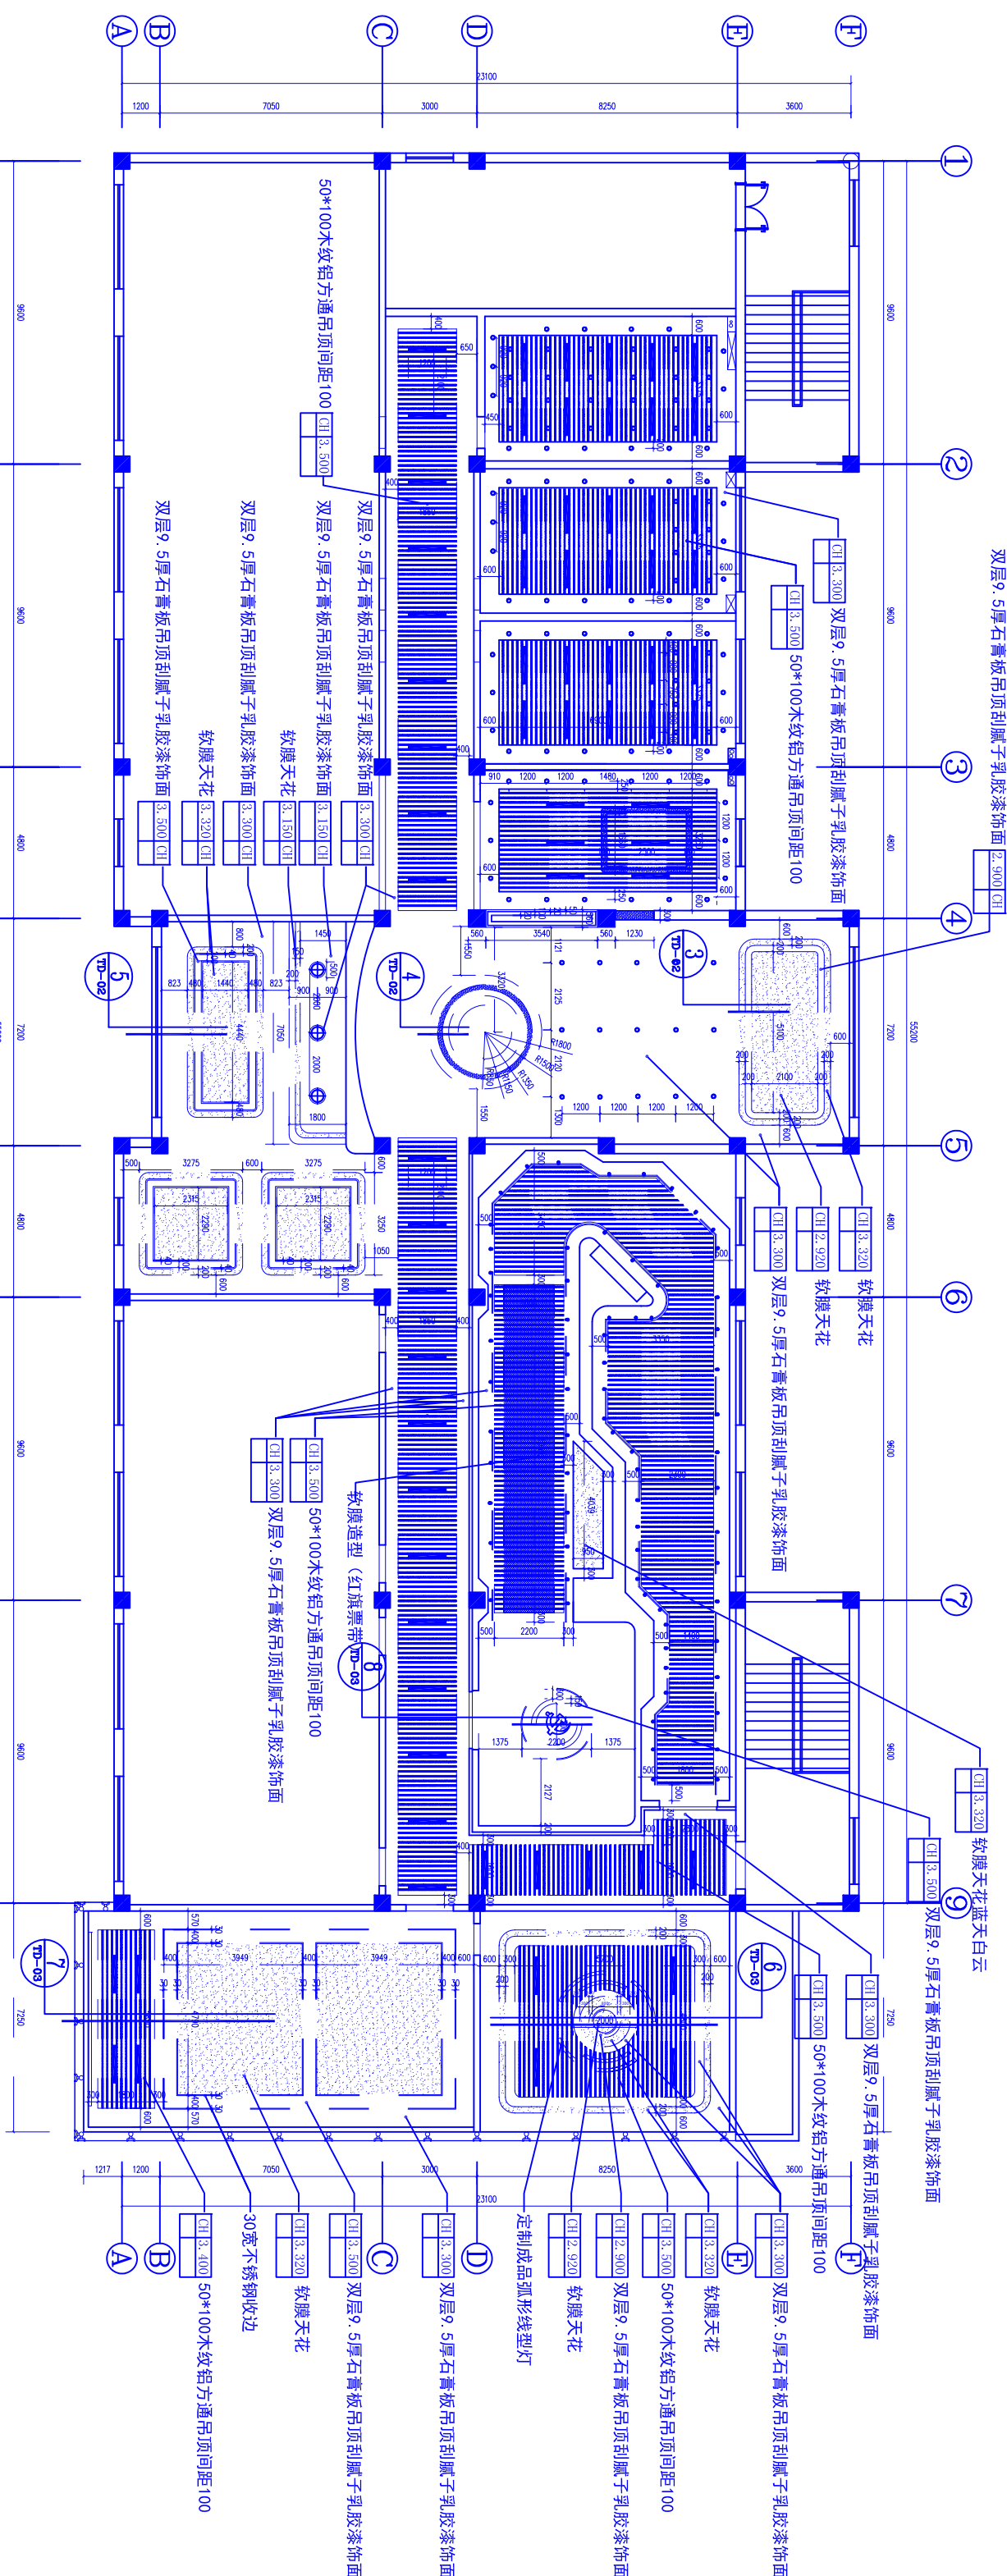

内蒙古俏雅

建筑装饰工程有限公司

		Signature
项目负责人		
Team Print		
专业负责人		
Chief		
审定		
Approved		
审核		
Examiner		
校对		
Checked		
设计		
Designed		

■ 工程名称 Project

西乌珠穆沁旗党群服务中心装修工程

子项名称 Sub Item

■ 图纸名称 Title			
三层原始吊顶拆除示意图			
三层新做吊顶图			
工程号 Proj. No.	图号 Dwg. No.	P-09	
专业 Dept.	装饰	阶段 Stage	施工图
比例 Scale	1:100	日期 Date	2022.06
版次 Ver.		备注 Remark	