


设计说明
DESIGN CONTENT


所有设计，图纸及说明之版权全属本公司所有，除非
征得本公司书面同意，否则不得引用抄袭及复制或建
入初以比例尺而放大尺寸，一切以图纸数量及现场实际收口尺寸为准，如发现有不符请就意见时及时通知设计单位。

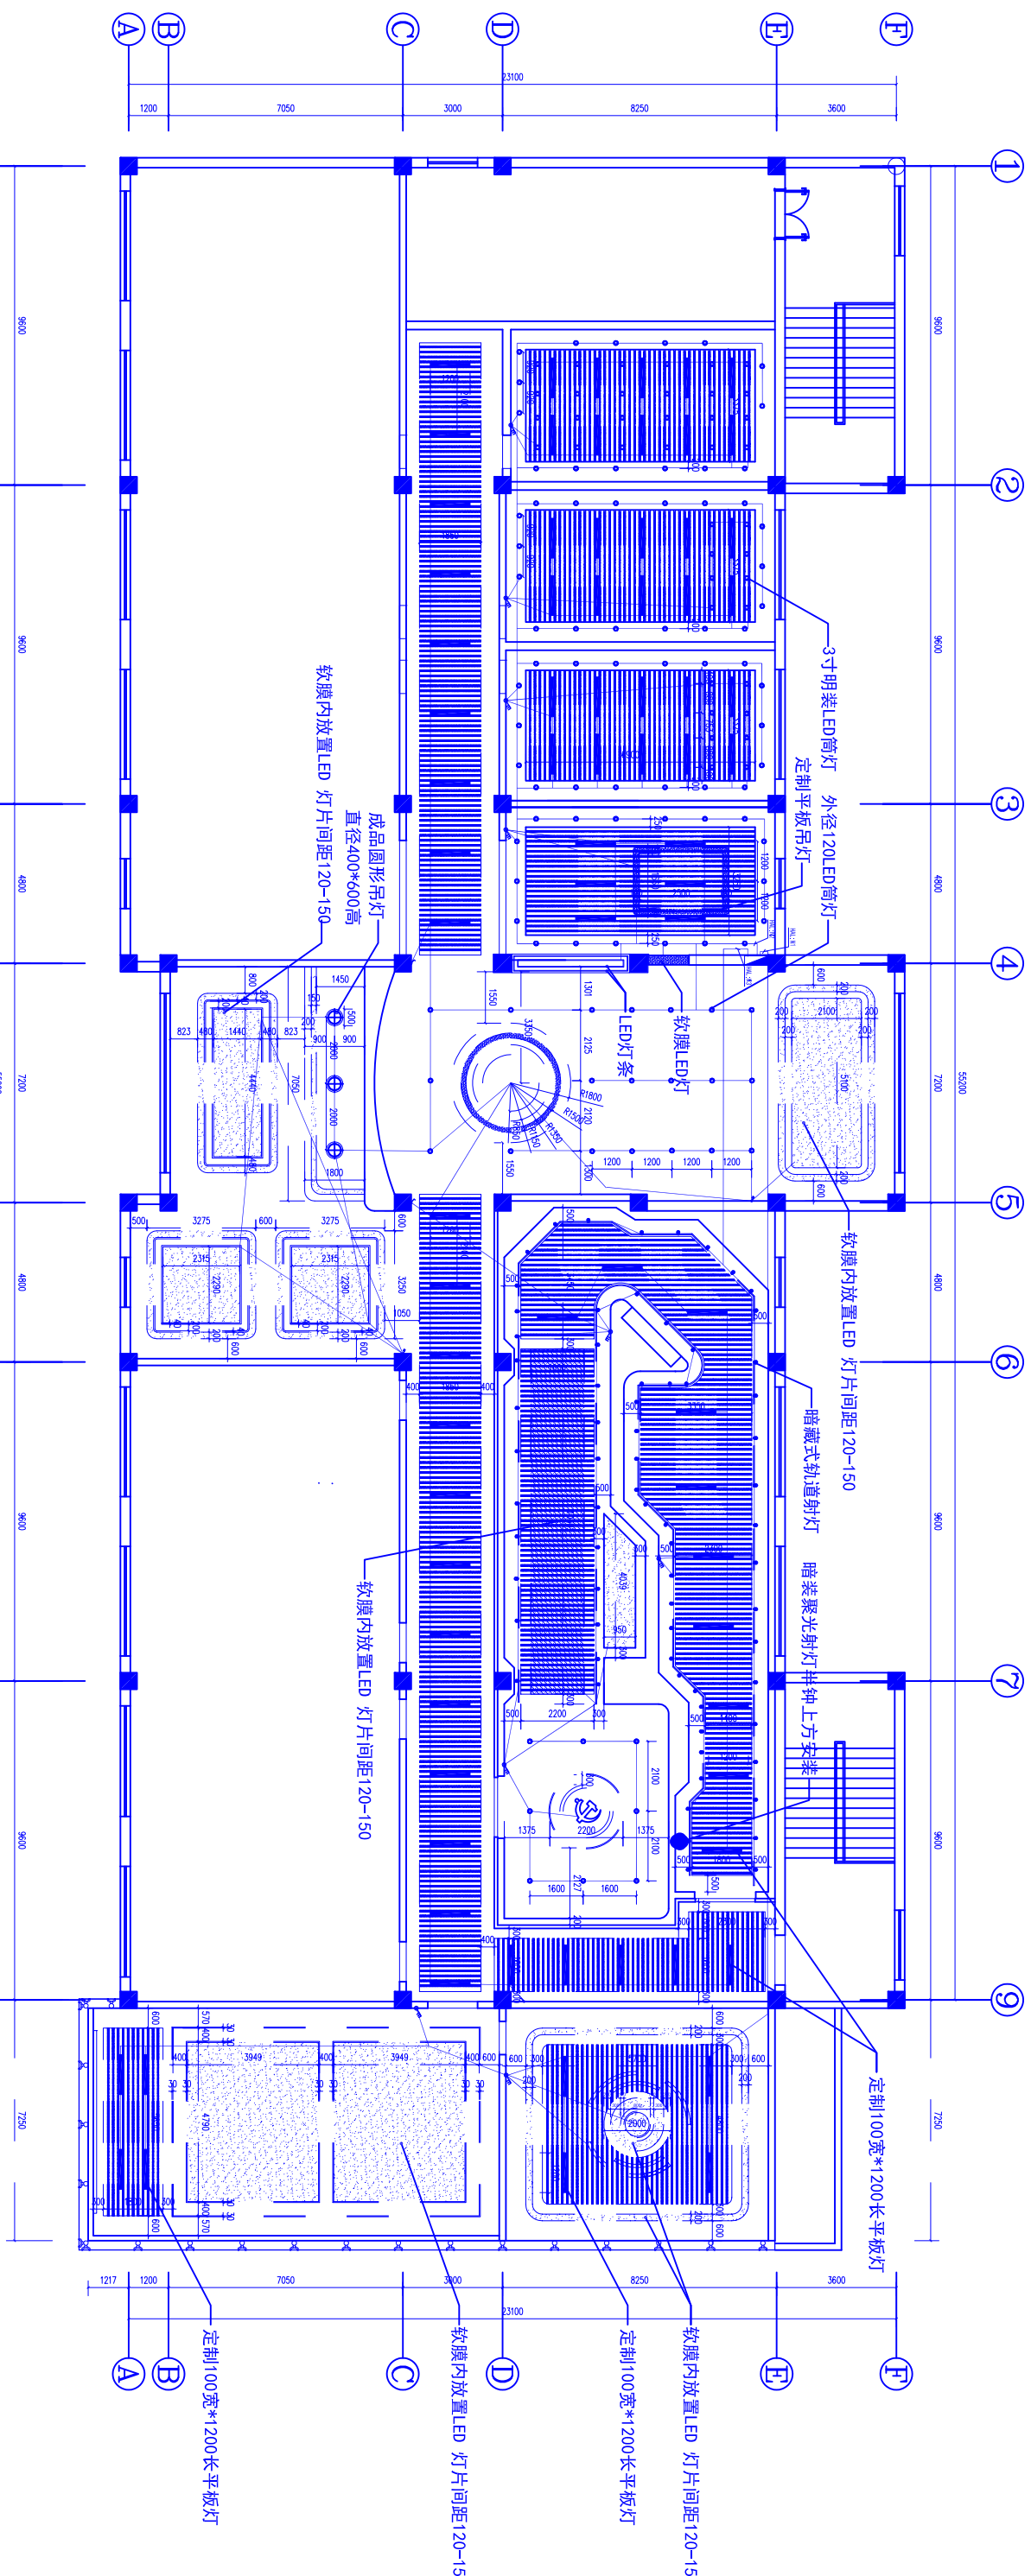

西乌珠穆沁旗党群服务中心三层照明图 1:100

内蒙古俏雅
建筑装饰工程有限公司

签署 Signature		
项目负责人 Team Print		
专业负责人 Chief		
审定 Approved		
审核 Examined		
校对 Checked		
设计 Designed		
工程名称 Project		
西乌珠穆沁旗党群服务中心装修工程		
子项名称 Sub Item		
图纸名称 Title		
三层照明图 三层插座点位图		
工程号 Pjt. No.	图号 Dwg. No.	DS-03
专业 Dept.	阶段 Stage	施工图
比例 Scale	日期 Date	2021.12
版次 Ver.	备注 Remark	

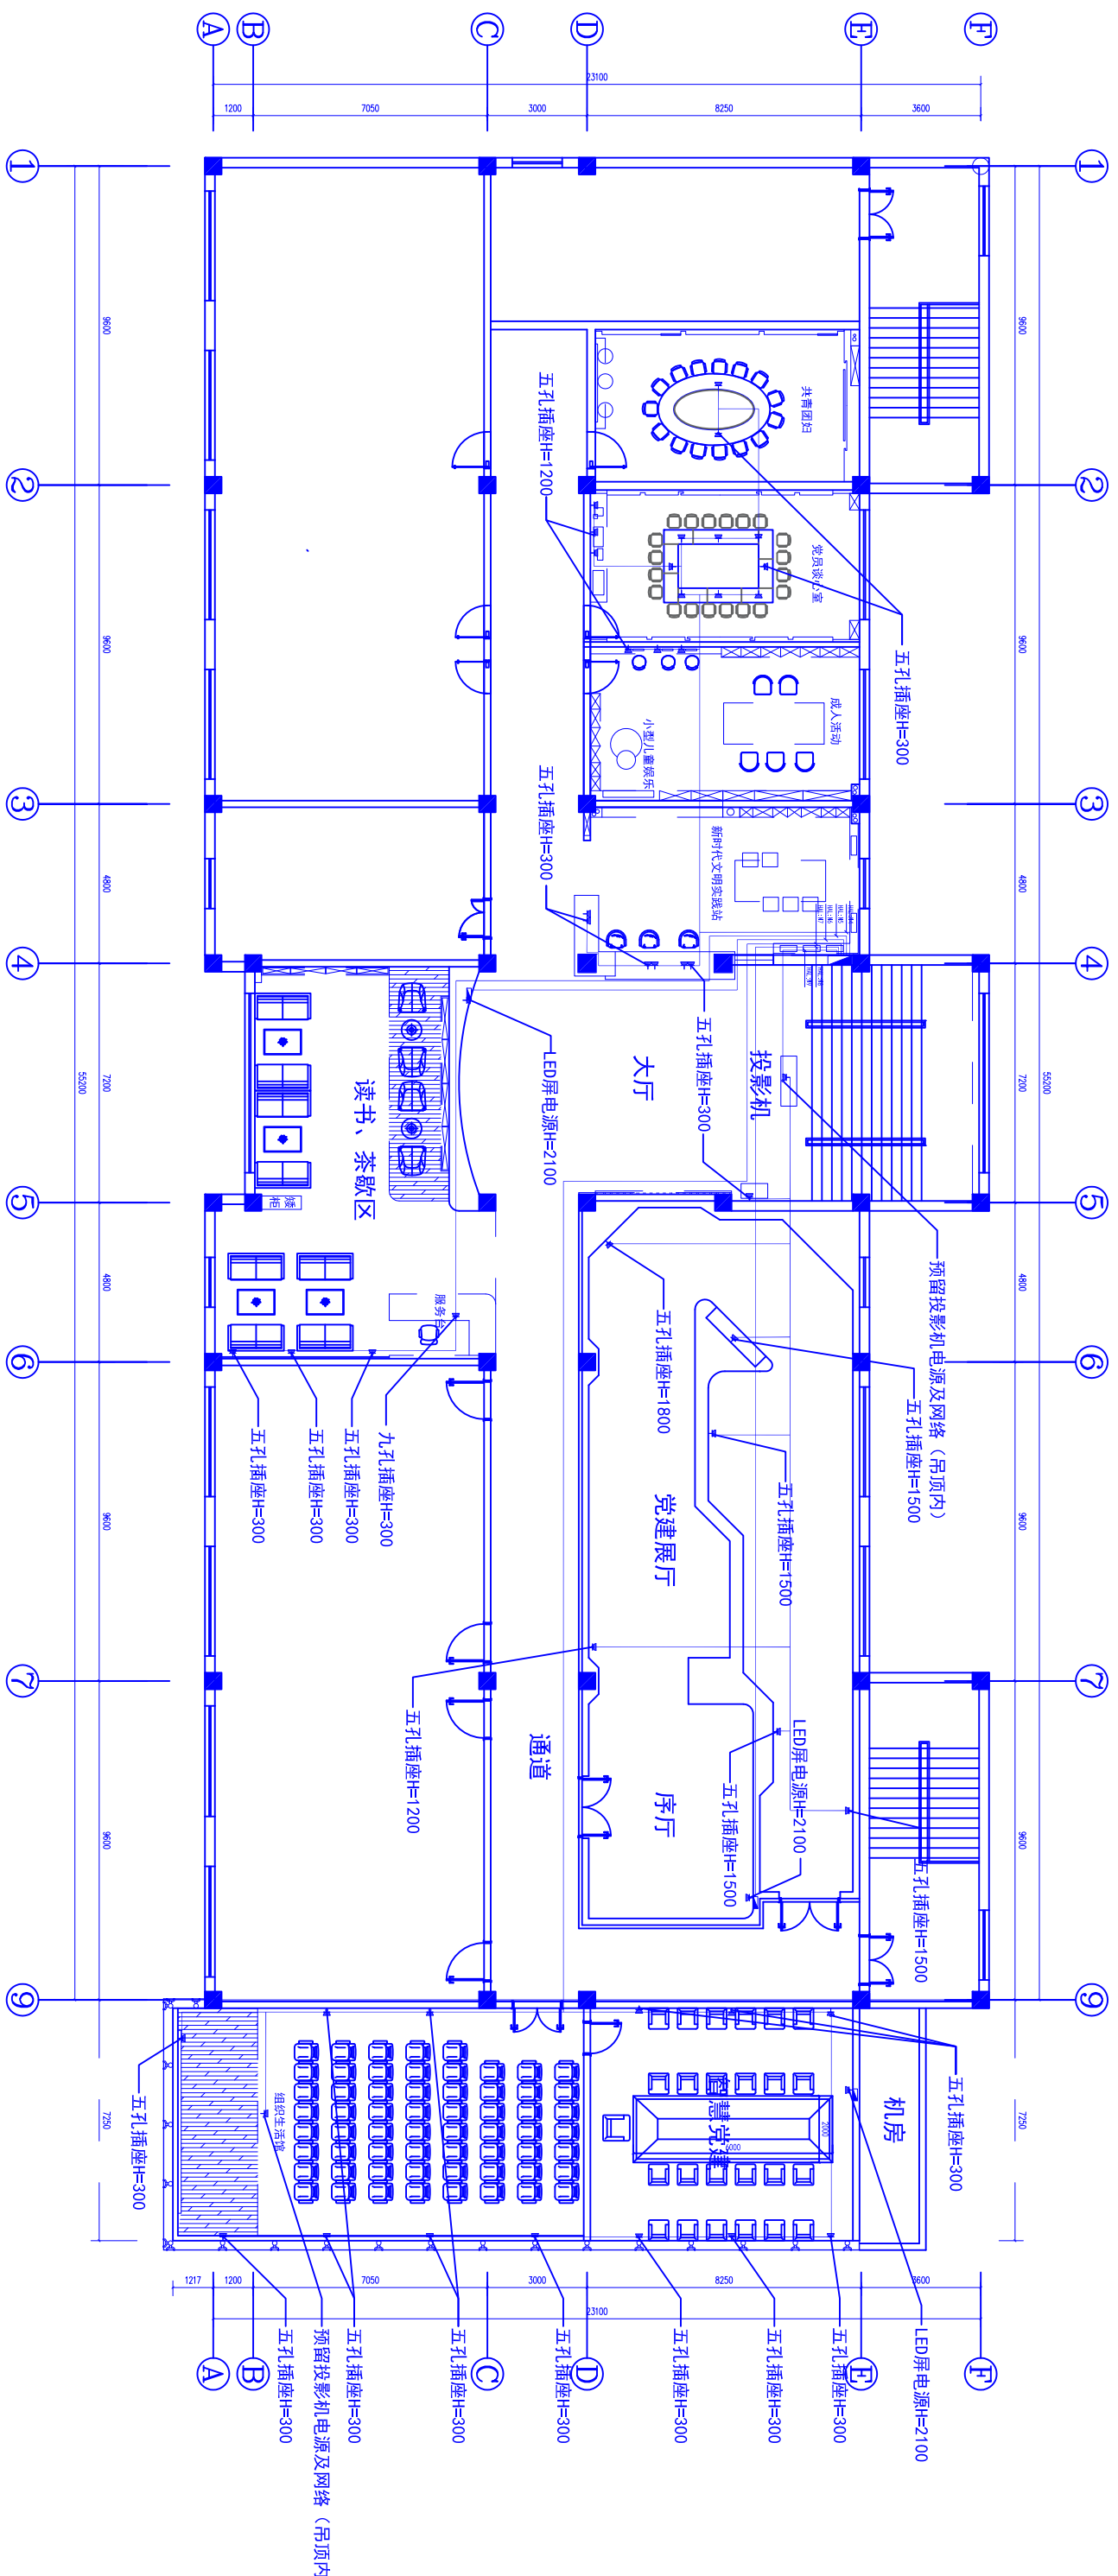

西乌珠穆沁旗党群服务中心三层插座点位图 1:100