

中国 · NMG
NMG · CHINA


内蒙古俏雅建筑装饰工程有限公司
NMG CONSTRUCTION CHINA

设计说明


所有设计，图纸及说明之版权全属本公司所有。除非征得本公司书面同意，否则不得使用抄袭及复制。承建人切勿以比例尺量度尺寸，一切以图纸数据及现场实际校核尺寸为准。如发现不符或误差较大时应及时通知设计单位。

内蒙古俏雅
建筑装饰工程有限公司


■ 签署		Signature	
项目负责人			
项目负责人			
Chief			
审定			
Approved			
审核			
Examined			
校对			
Checked			
设计			
Designed			
■ 工程名称		Project	
西鸟珠穆沁旗党群服务中心装修工程			
■ 子项名称		Sub Item	
■ 图纸名称		Title	
吊项剖面图			
工程号		图号	TD-01
Pj. No.		Fig. No.	
专业		阶段	施工图
Dept.		Stage	
比例	1:10	日期	2022.06
Scale		Date	
版次		备注	
Ver.		Remark	

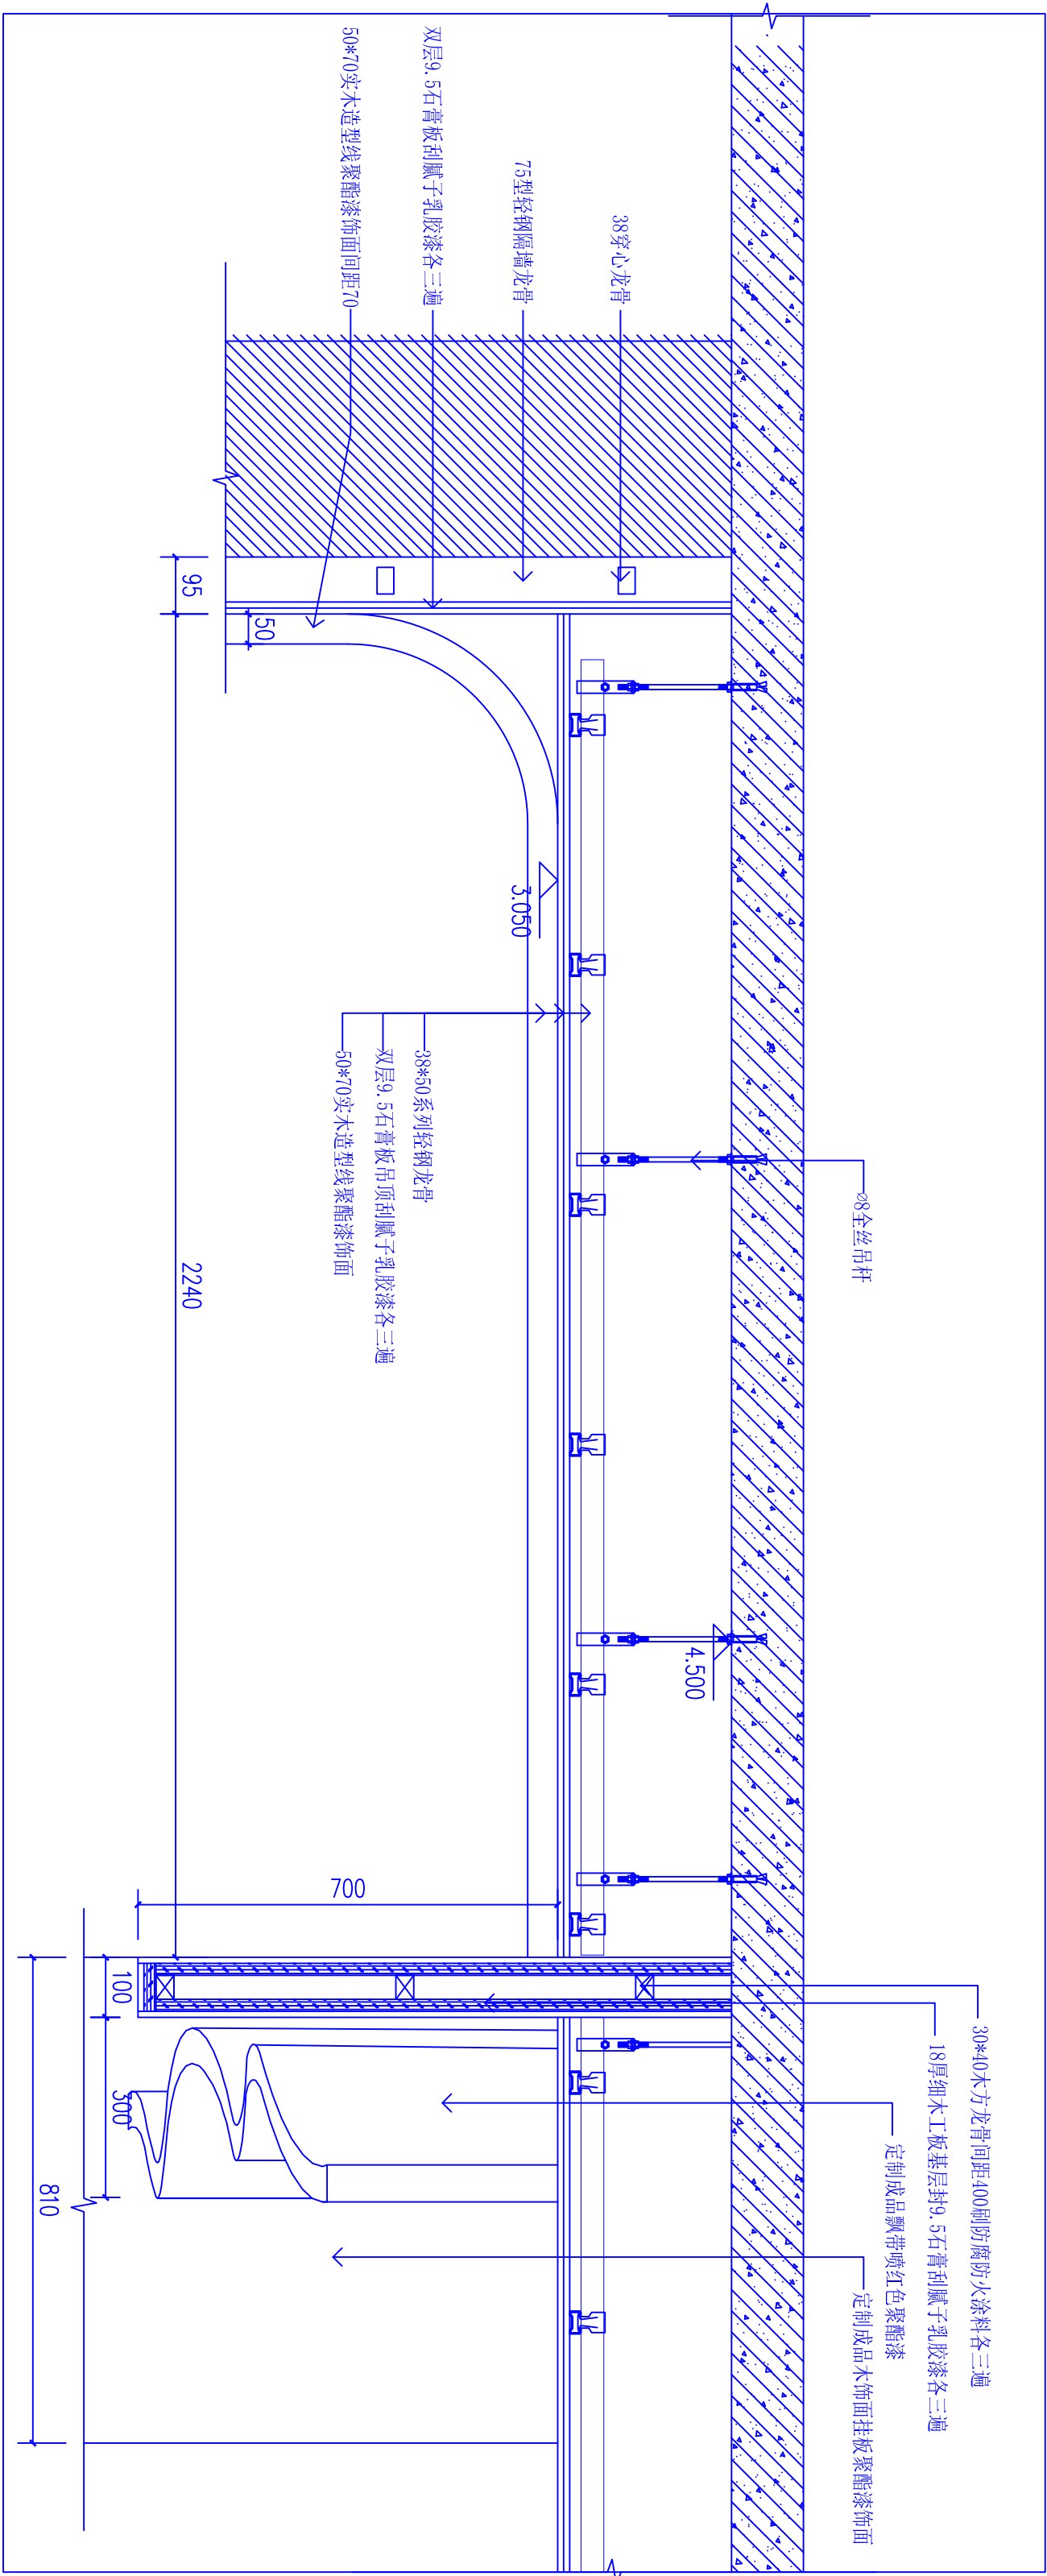

①
剖面图 1:10

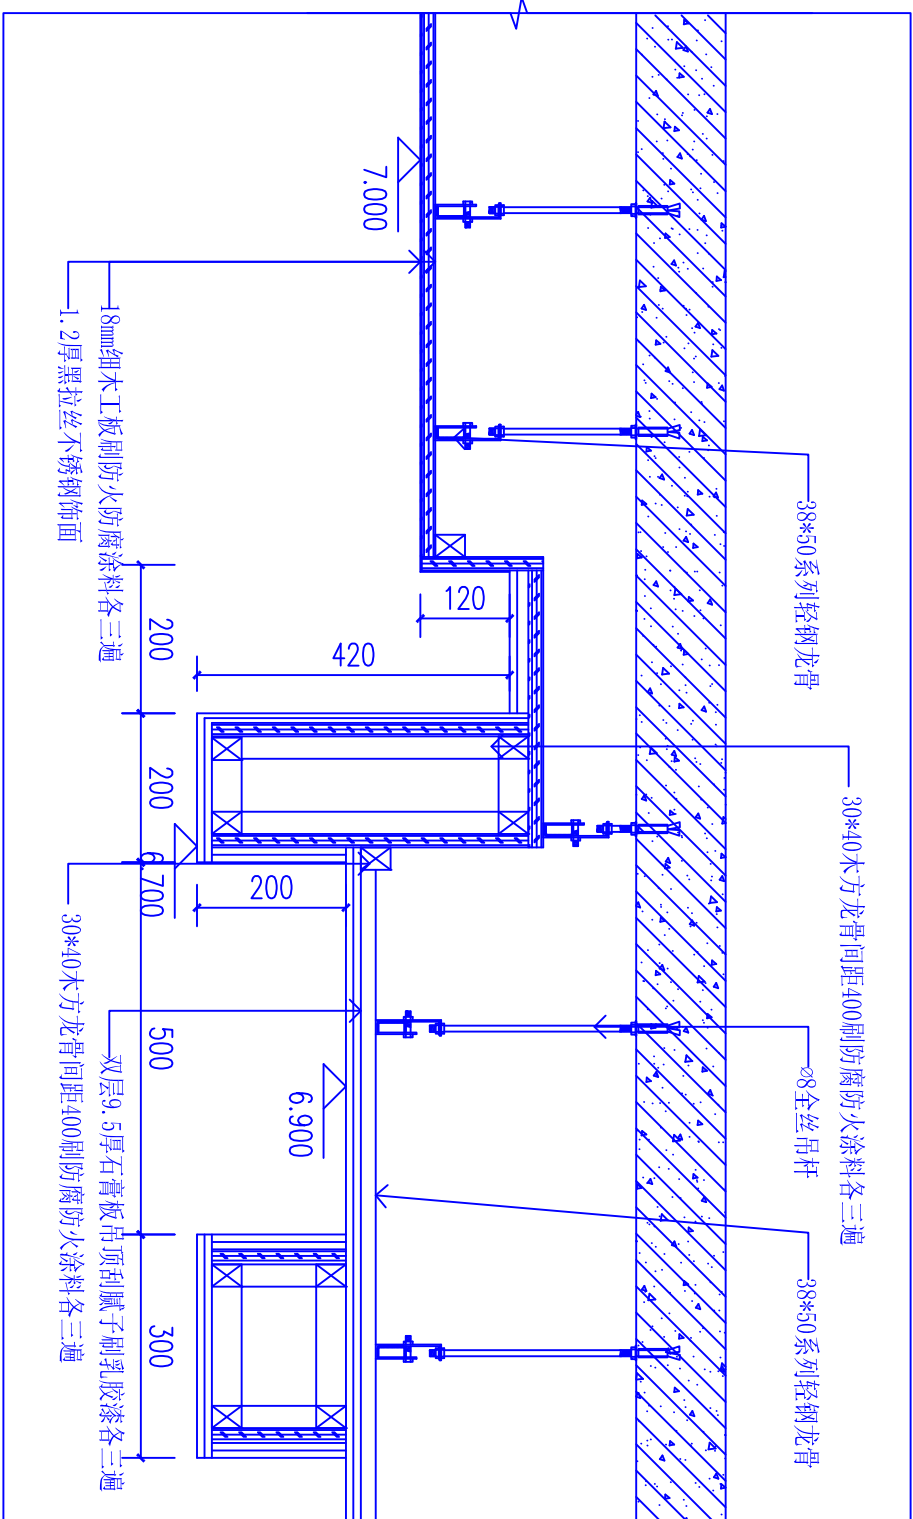

剖面图 1:10

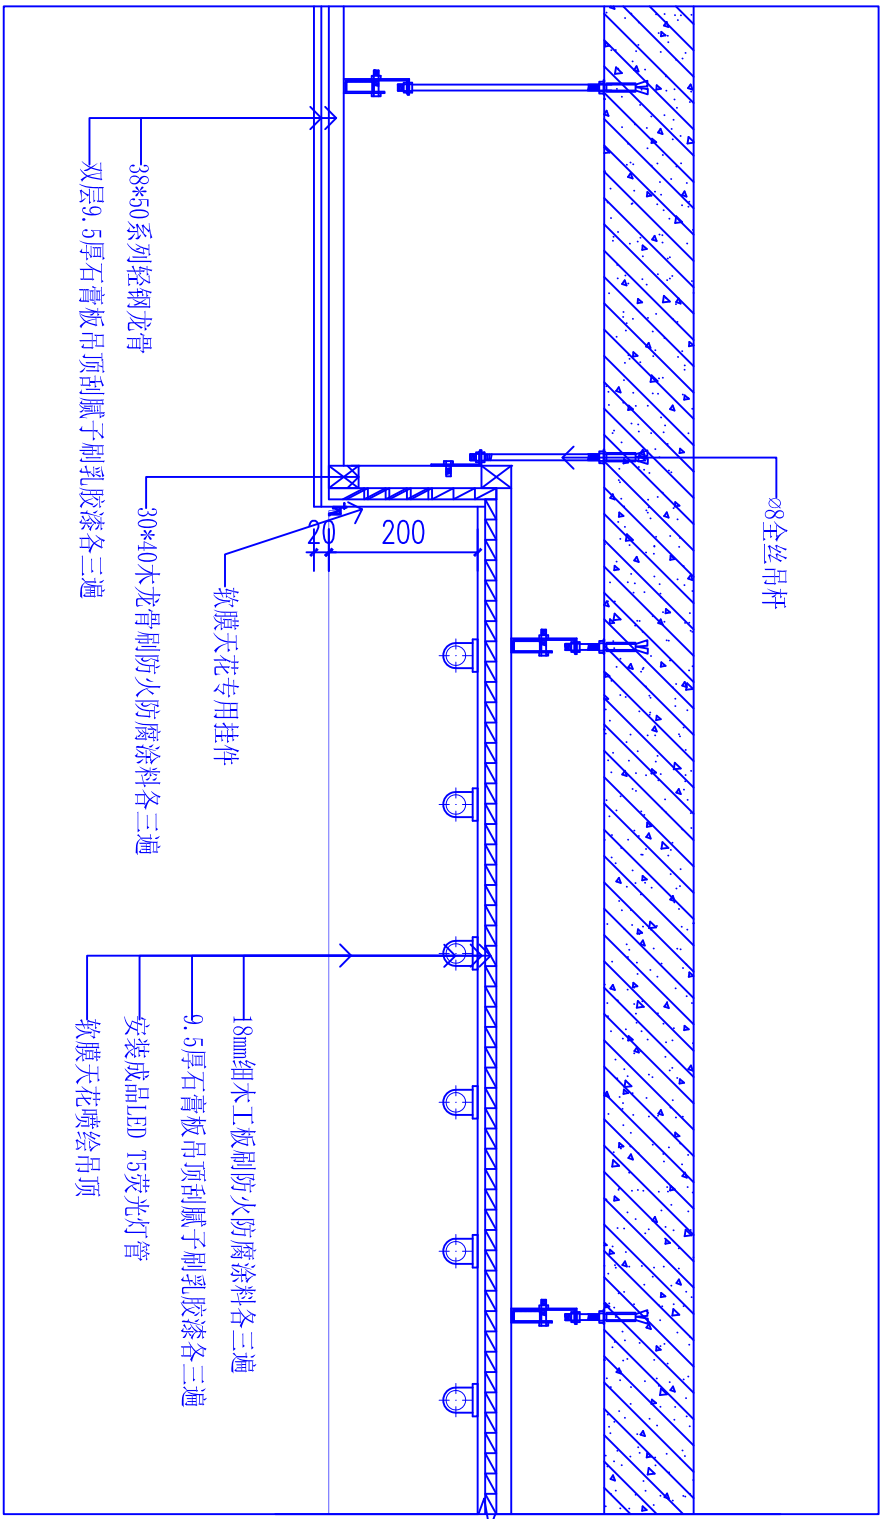

软膜顶通用剖面图 1:10