

中国 · NMG
NMG · CHINA

内蒙古俏雅建筑装饰工程有限公司
NMG CONSTRUCTION CHINA

设计说明
DESIGN CONTENT

所有设计，图纸及说明之版权全属本公司所有，除非征得本公司书面同意，否则不得进行抄袭及复制。承建人须以比例尺量度尺寸，一切以实际数据及现场实际情况为准，如发现不符或误差较大时请及时通知设计单位。

内蒙古俏雅
建筑装饰工程有限公司

签署
Signature

项目负责人 Item Print Chief		
审定 Approved		
审核 Examined		
校对 Checked		
设计 Designed		

工程名称
Project


西乌珠穆沁旗党群服务中心装修工程

子项名称
Sub Item


图纸名称
Title

吊顶剖面图

工程号 Proj. No.		图号 Dwg. No.	TD-03
专业 Dept.		阶段 Stage	施工图
比例 Scale	1:10	日期 Date	2022. 06
版次 Ver.		备注 Remark	

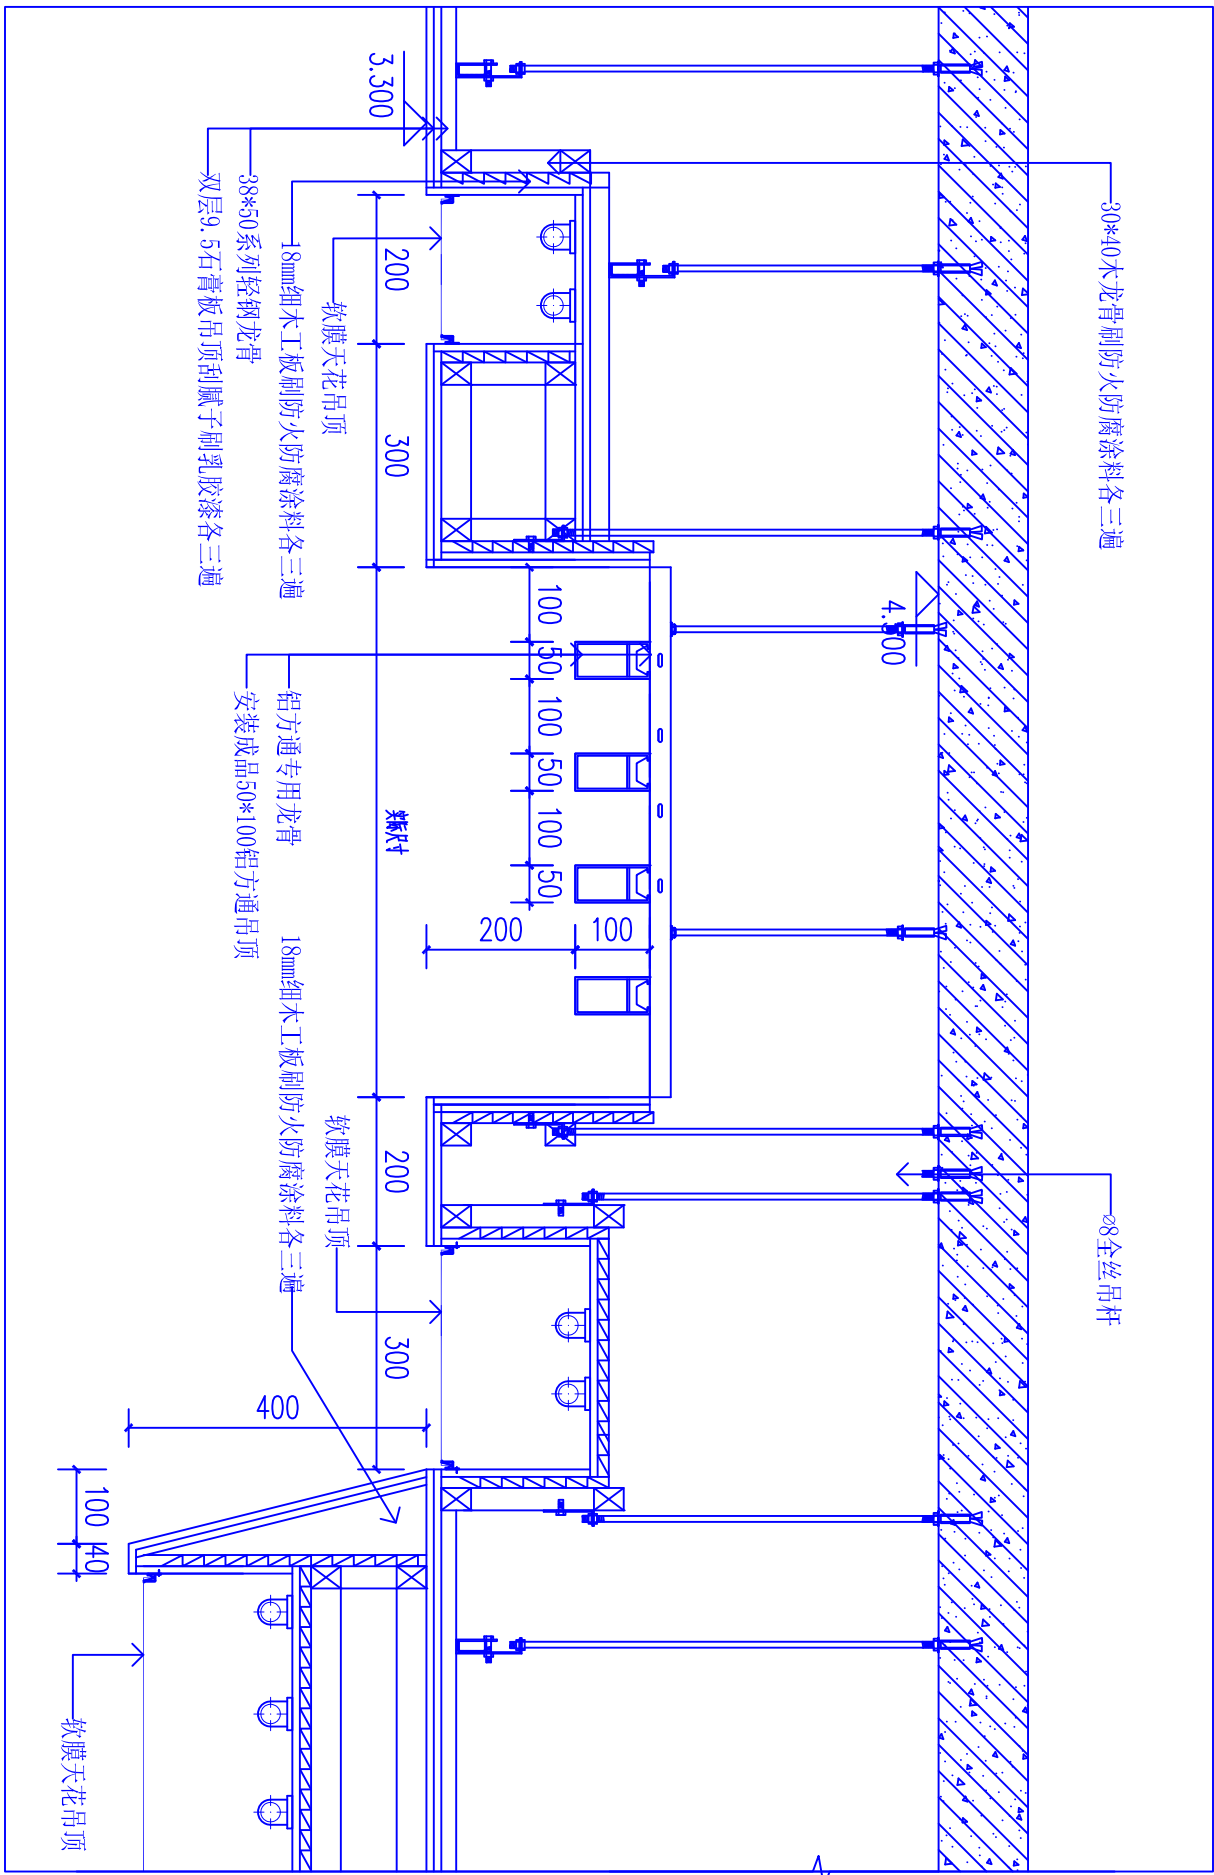

剖面图 1:10

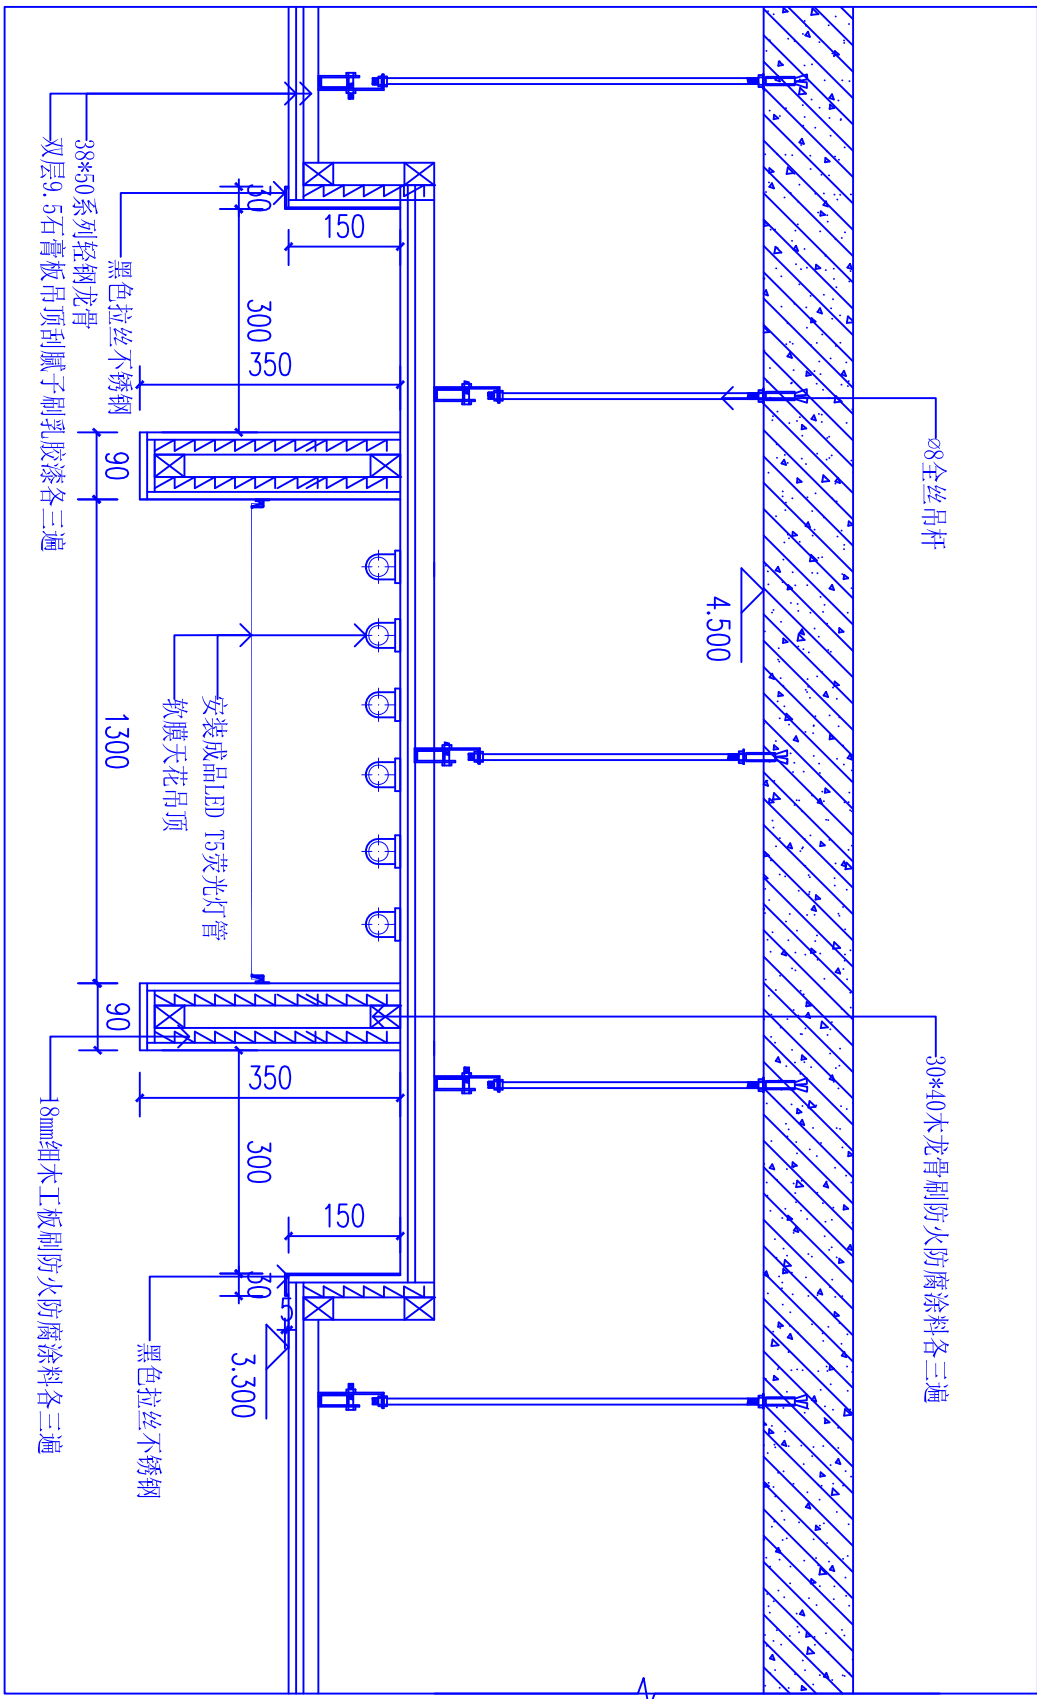

剖面图 1:10