




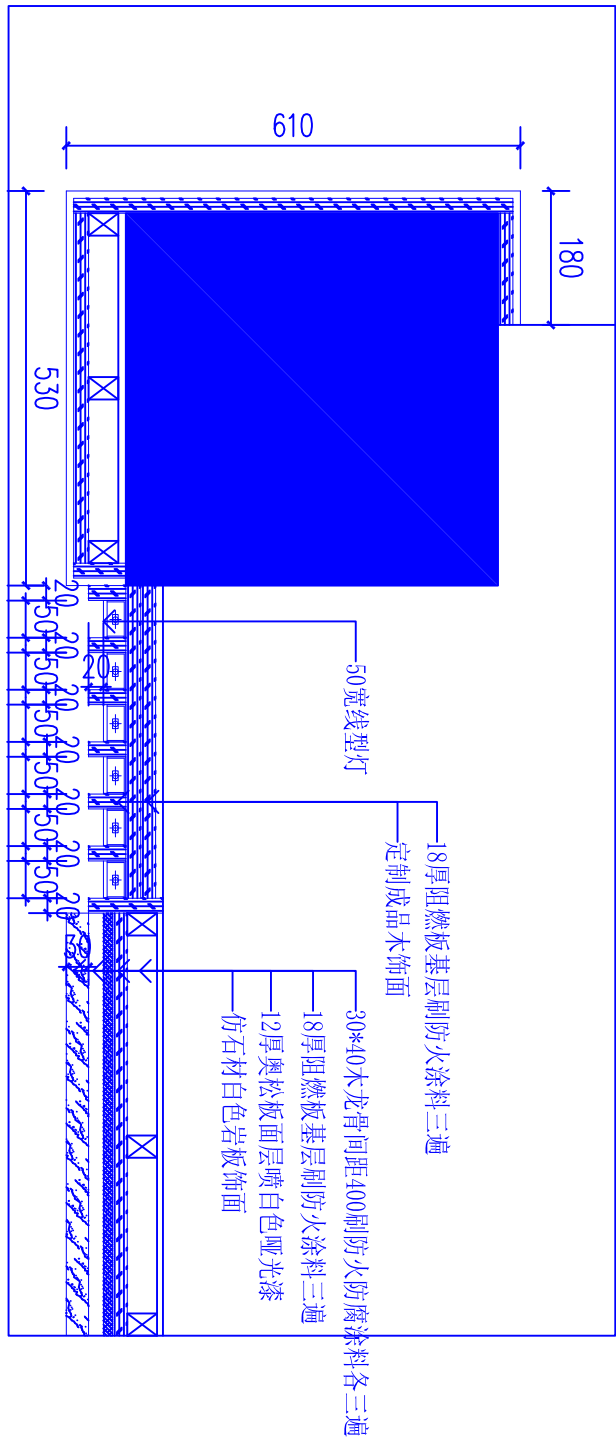


1 剖面图 1:10

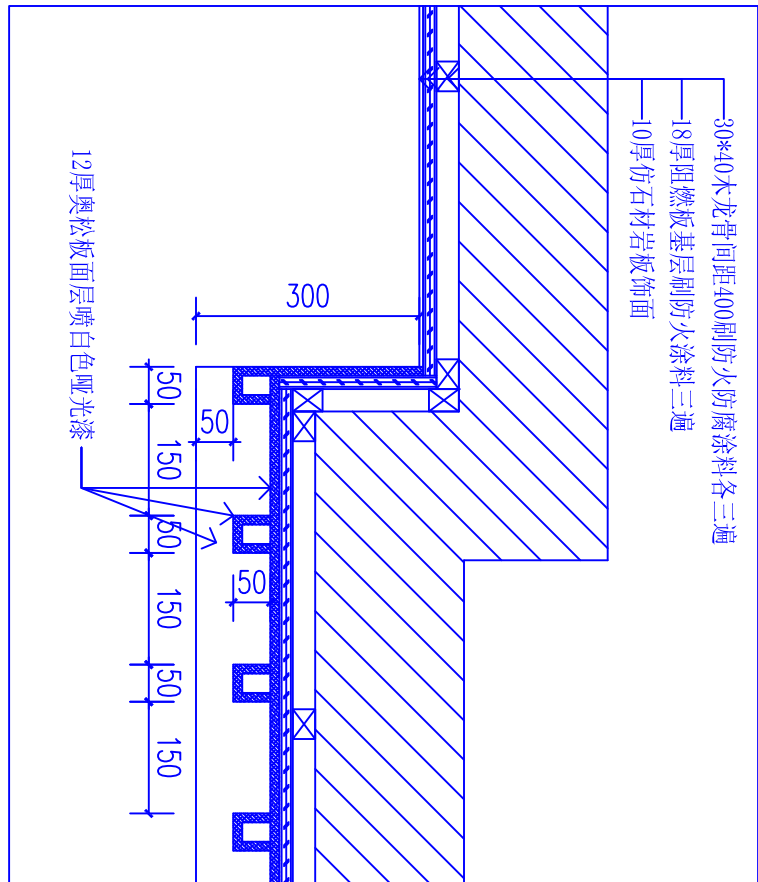

2 剖面图 1:10

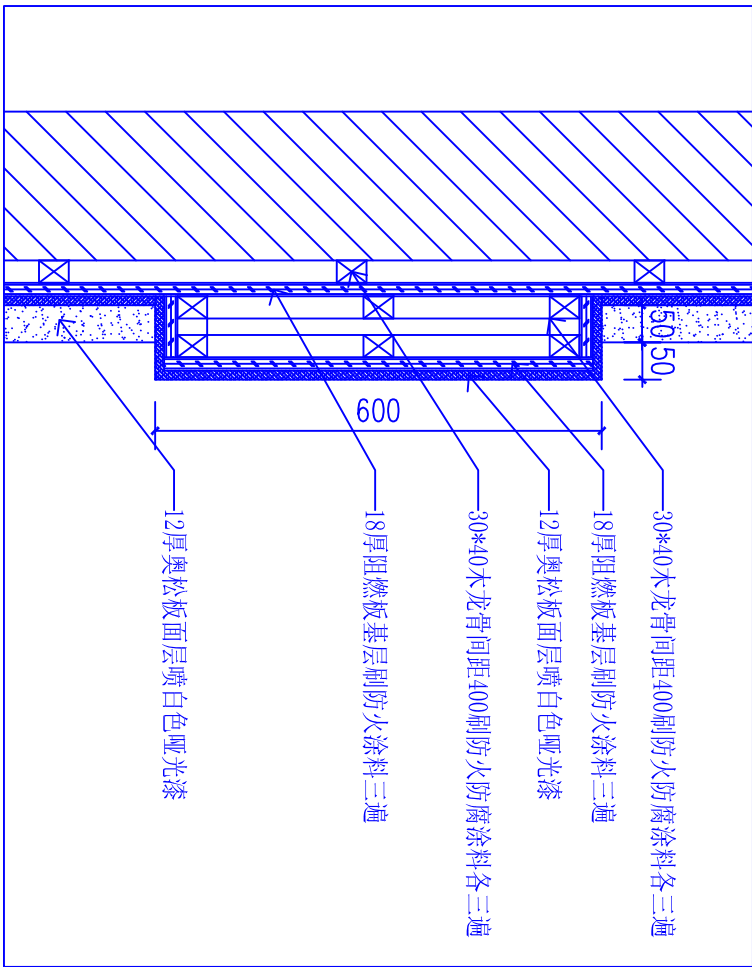

3 剖面图 1:10

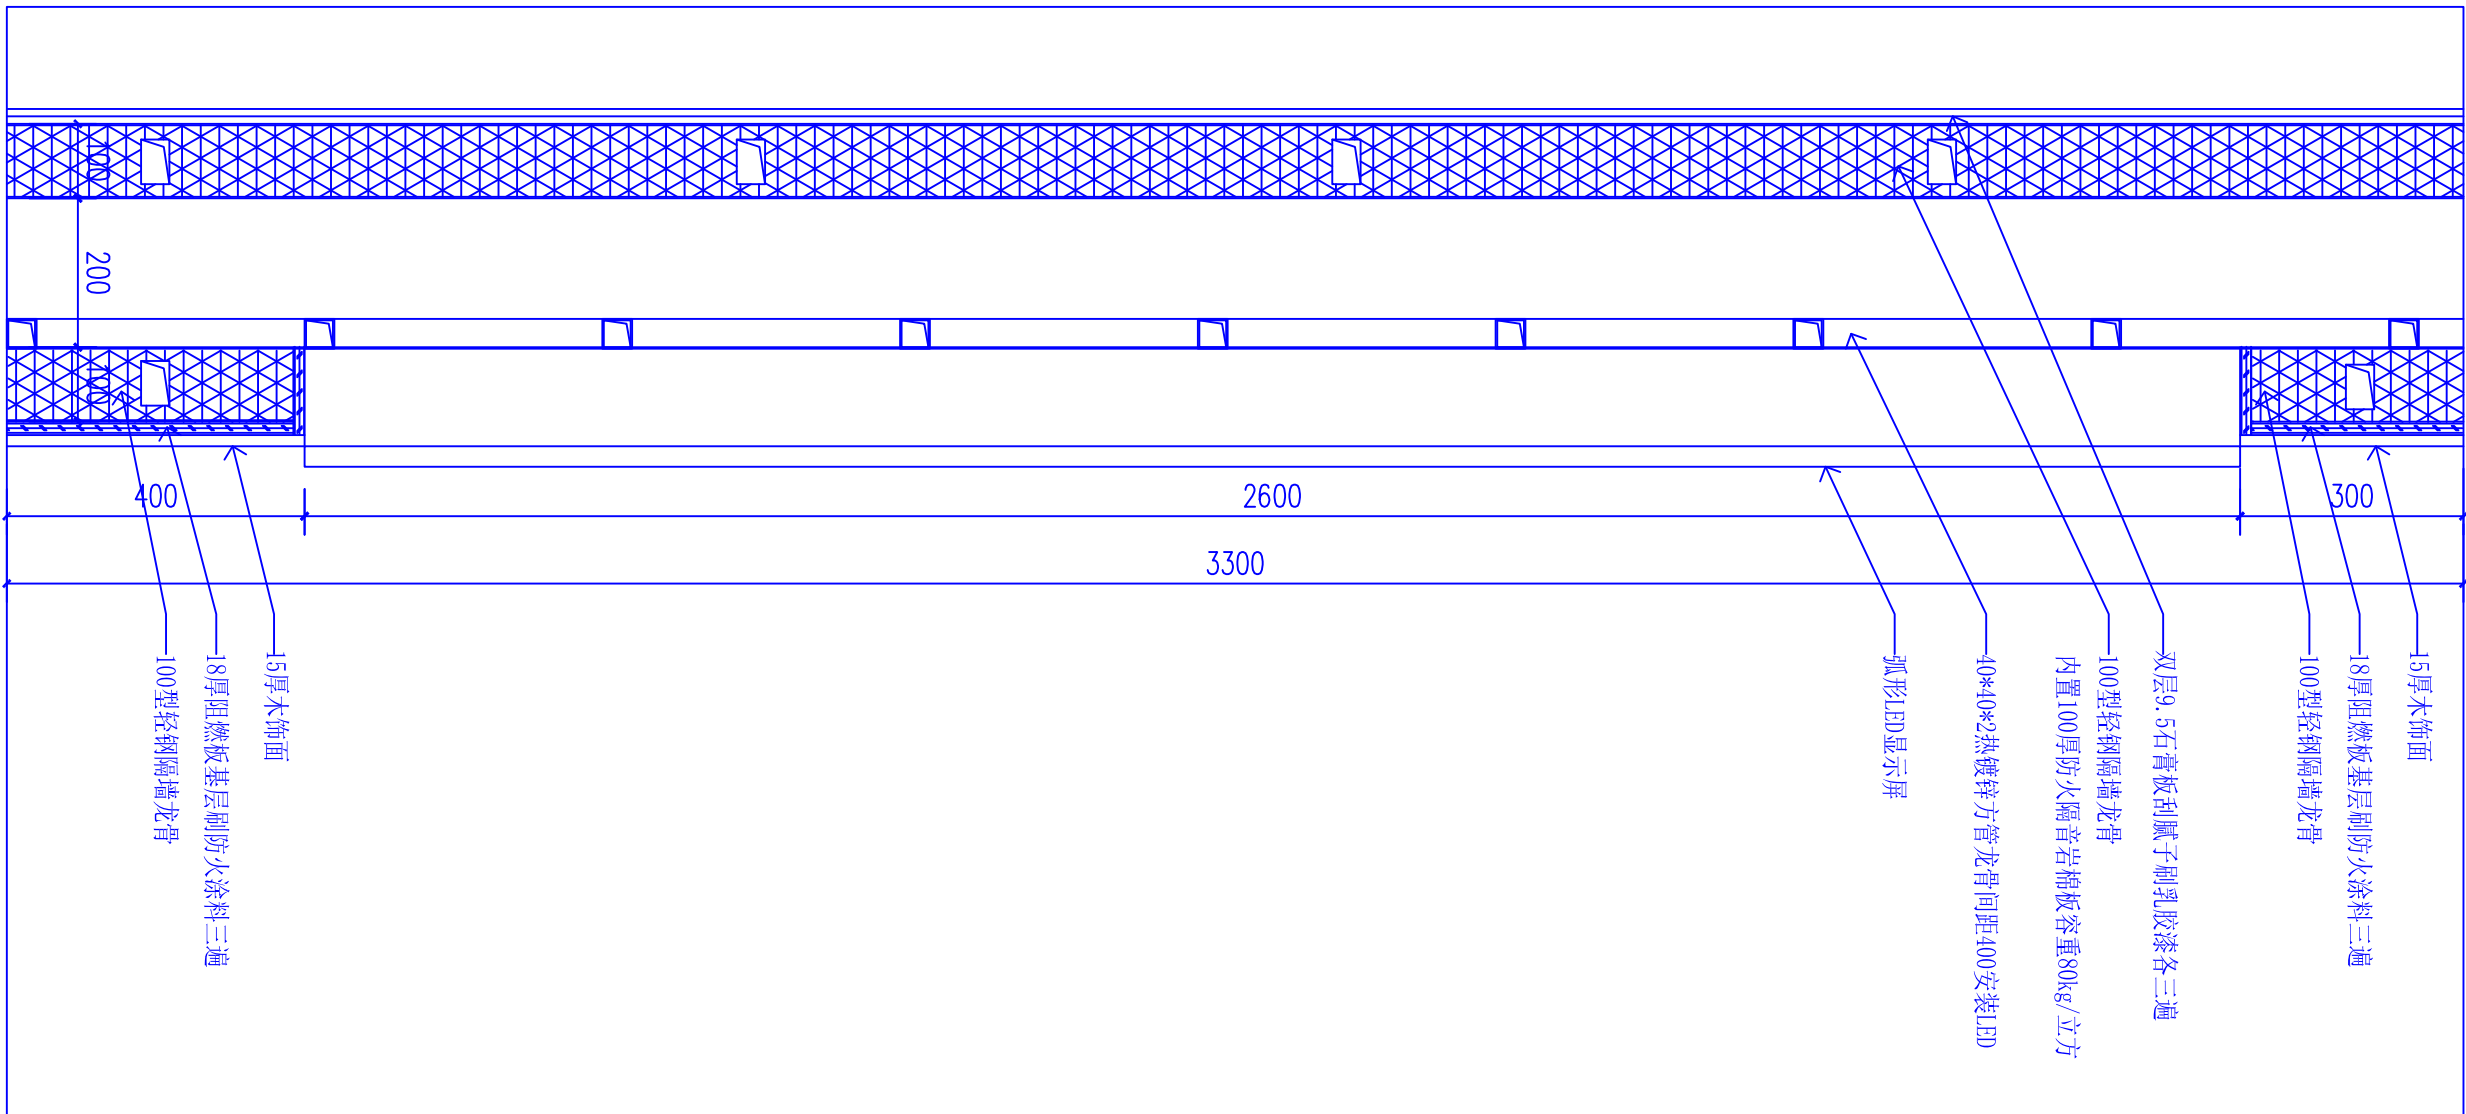

4 剖面图 1:10

中国 · NMG
NMG · CHINA

内蒙古俏雅建筑装饰工程有限公司
NMG CONSTRUCTION CHINA

设计说明
DESIGN CONTENT

所有设计，图纸及说明之版权归属本公司所有，除非征得本公司书面同意，否则不得进行抄袭及复制。承建人须以施工图为准进行施工，一切以国家规范及现场实际情况为准，如发现不规范或违反国家规范应及时通知设计单位。

内蒙古俏雅
建筑装饰工程有限公司

■ 签署 Signature

项目负责人 Item Print		
专业负责人 Chief		
审定 Approved		
审核 Examined		
校对 Checked		
设计 Designed		

■ 工程名称 Project

西乌珠穆沁旗党群服务中心装修工程

■ 子项名称 Sub Item

■ 图纸名称 Title

墙面造型节点大样图

工程号 Proj. No.	图号 Dwg. No.	D-01
专业 Dept.	阶段 Stage	施工图
比例 Scale	日期 Date	2022.06
版次 Ver.	备注 Remark	